



# Фасад 1-4

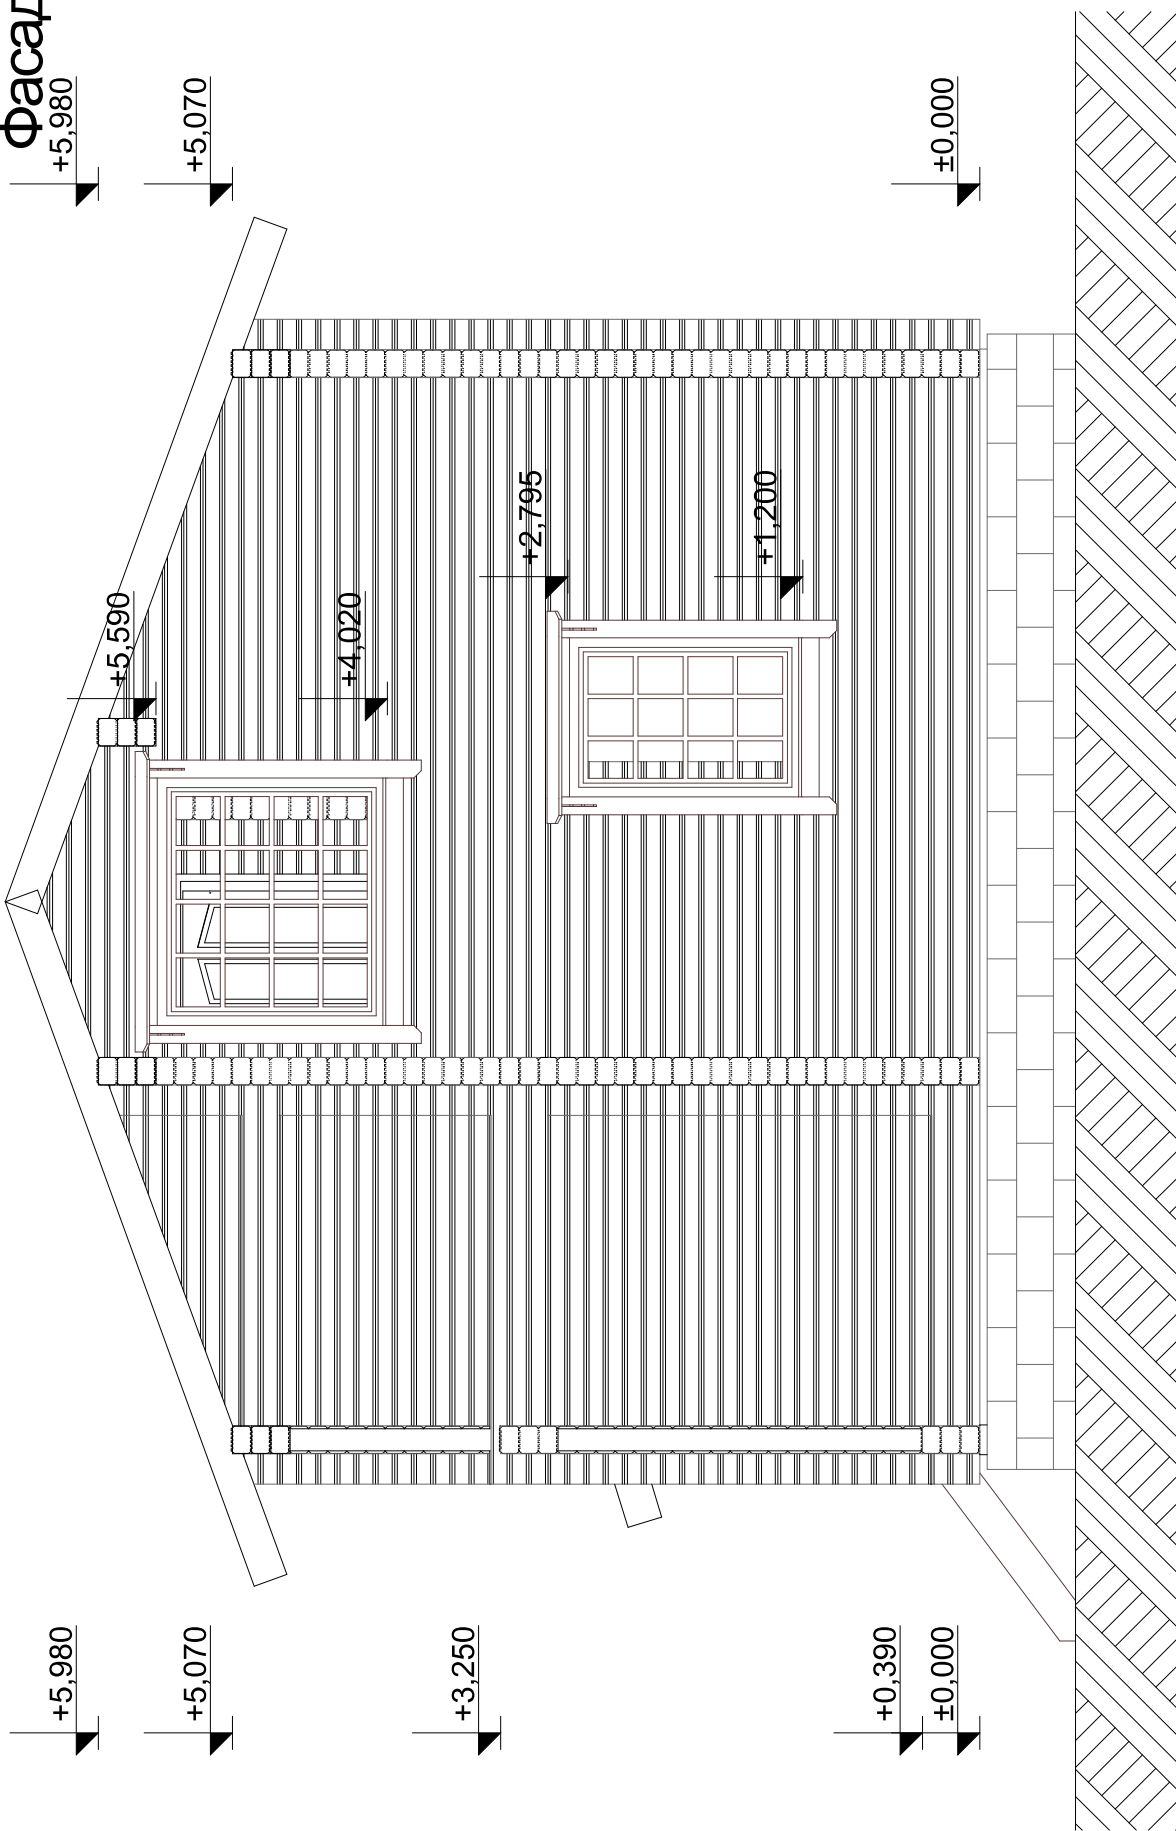

Богатырев Роман.			
Д-132. Брус 140x188			
Изм.	Копуч.	Лист	Нарок. Подп.
		1	
Дата		Стадия	Лист
			Листов
		Д-132. Брус 140x188	

Изм. № подл.	Подп. и дата	Взам. инв. №	Согласовано


# Фасад А-Д

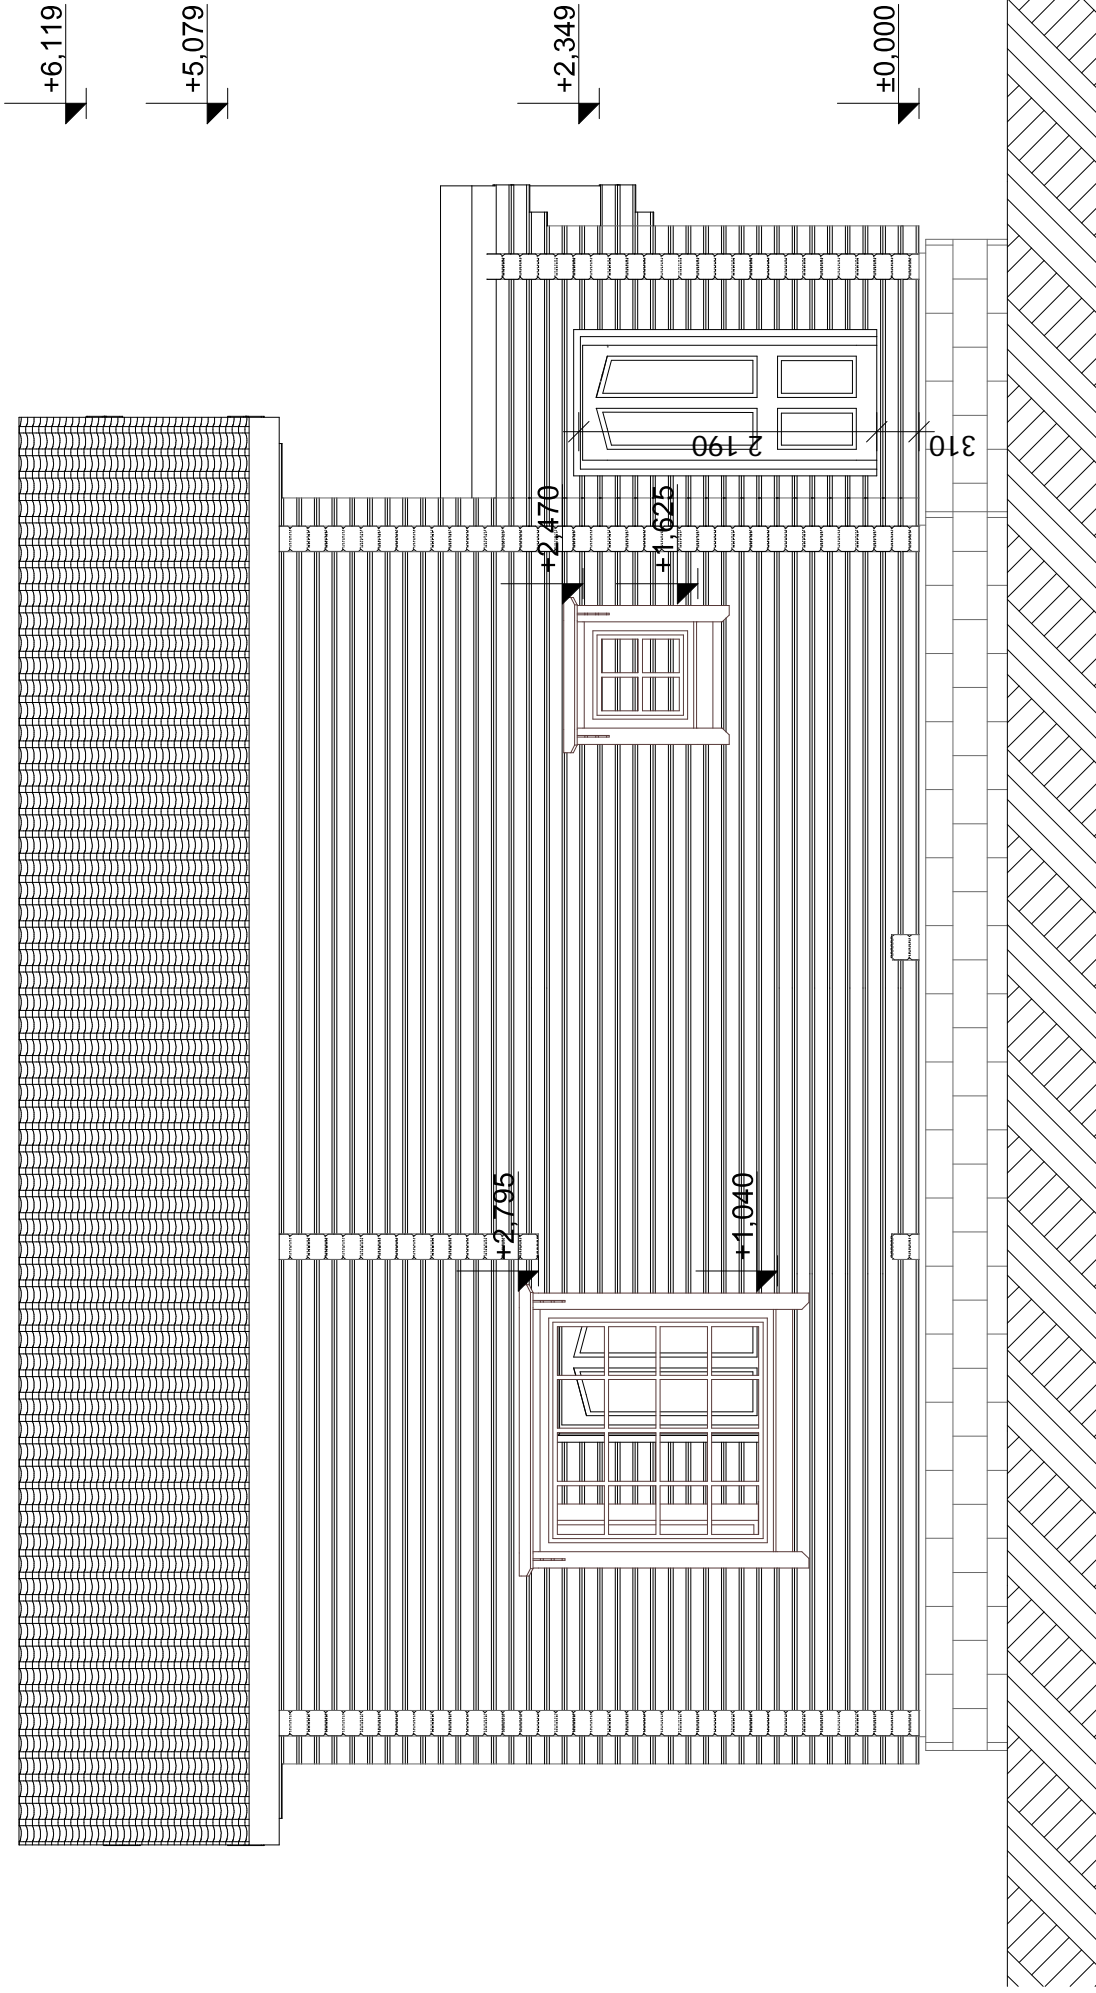

Изм.		Копуч.		Лист		Нерок.		Подп.		Дата	
Богатырев Роман.										Стация	
Д-132. Брус 140x188										Лист	
1										Листов	
Д-132. Брус 140x188											

Изм. № подл.	Подп. и дата	Взам. инв. №	Согласовано


# Фасад 4-1

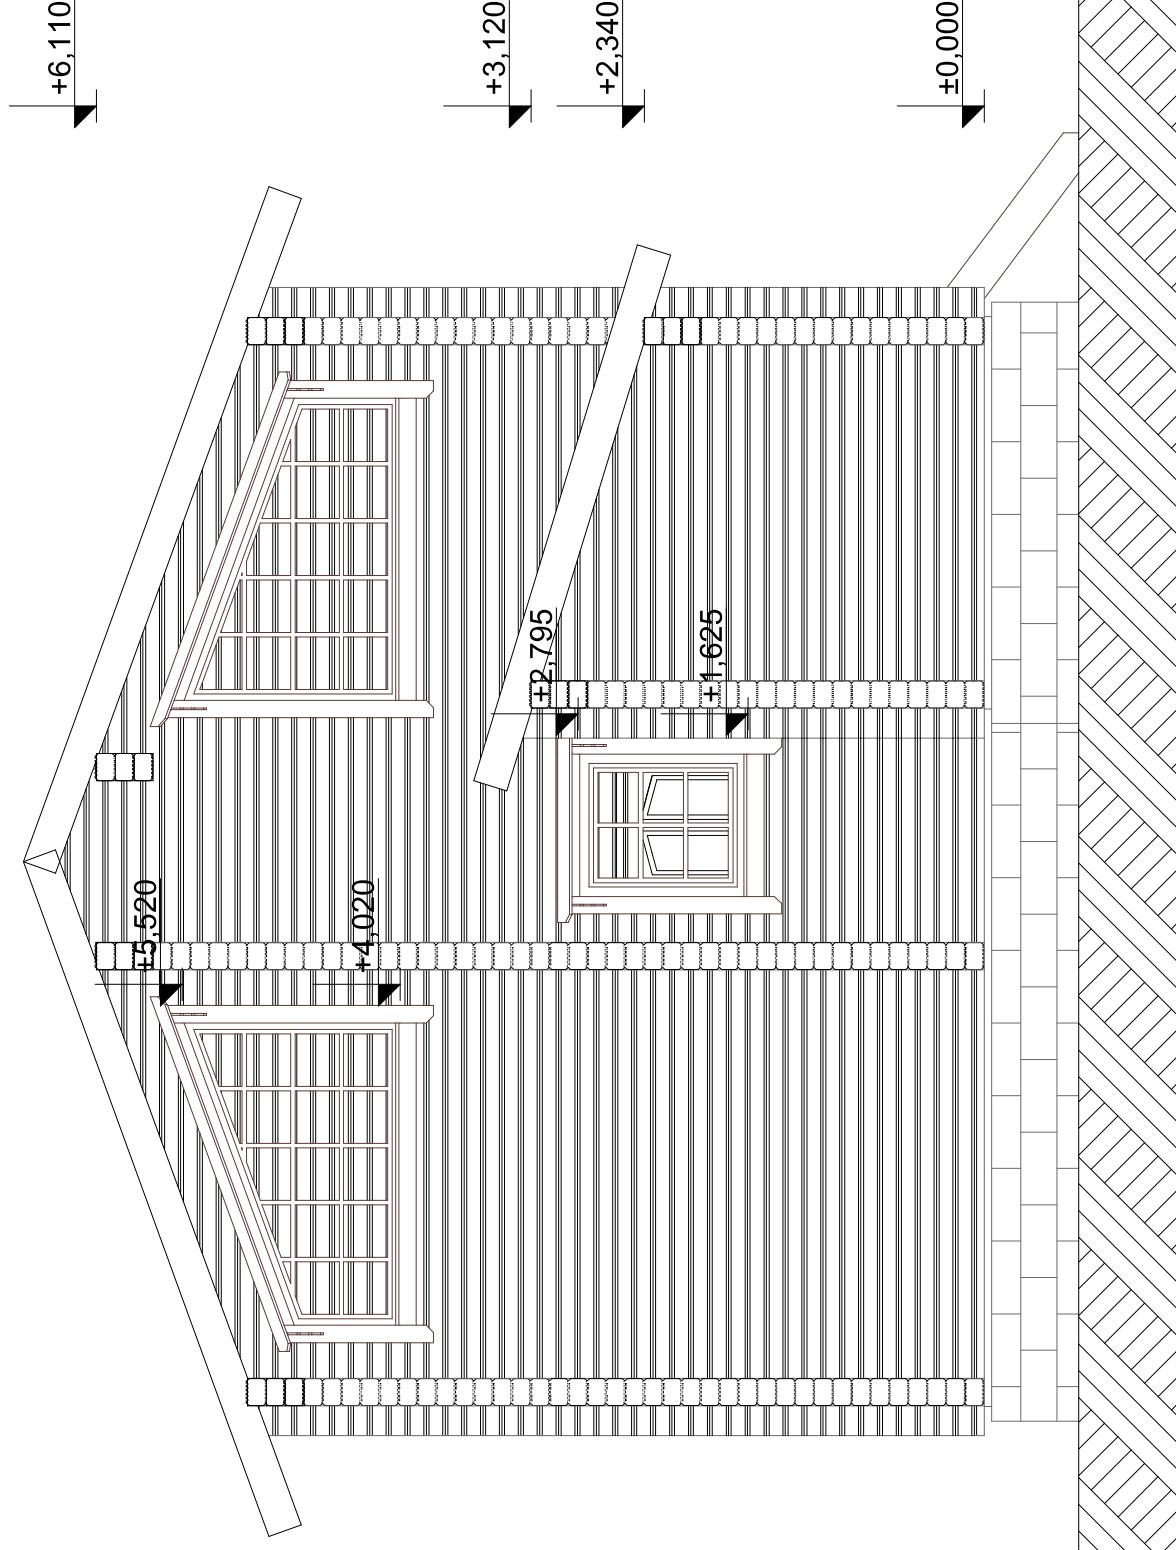

Изм. № подл.	Подп. и дата	Взам. инв. №	Согласовано

Богатырев Роман.			
Д-132. Брус 140x188			
Изм.	Копуч.	Лист	Начок. Подп.
		1	
Дата	Стадия	Лист	Листов
Д-132. Брус 140x188			

# Фасад Д-А

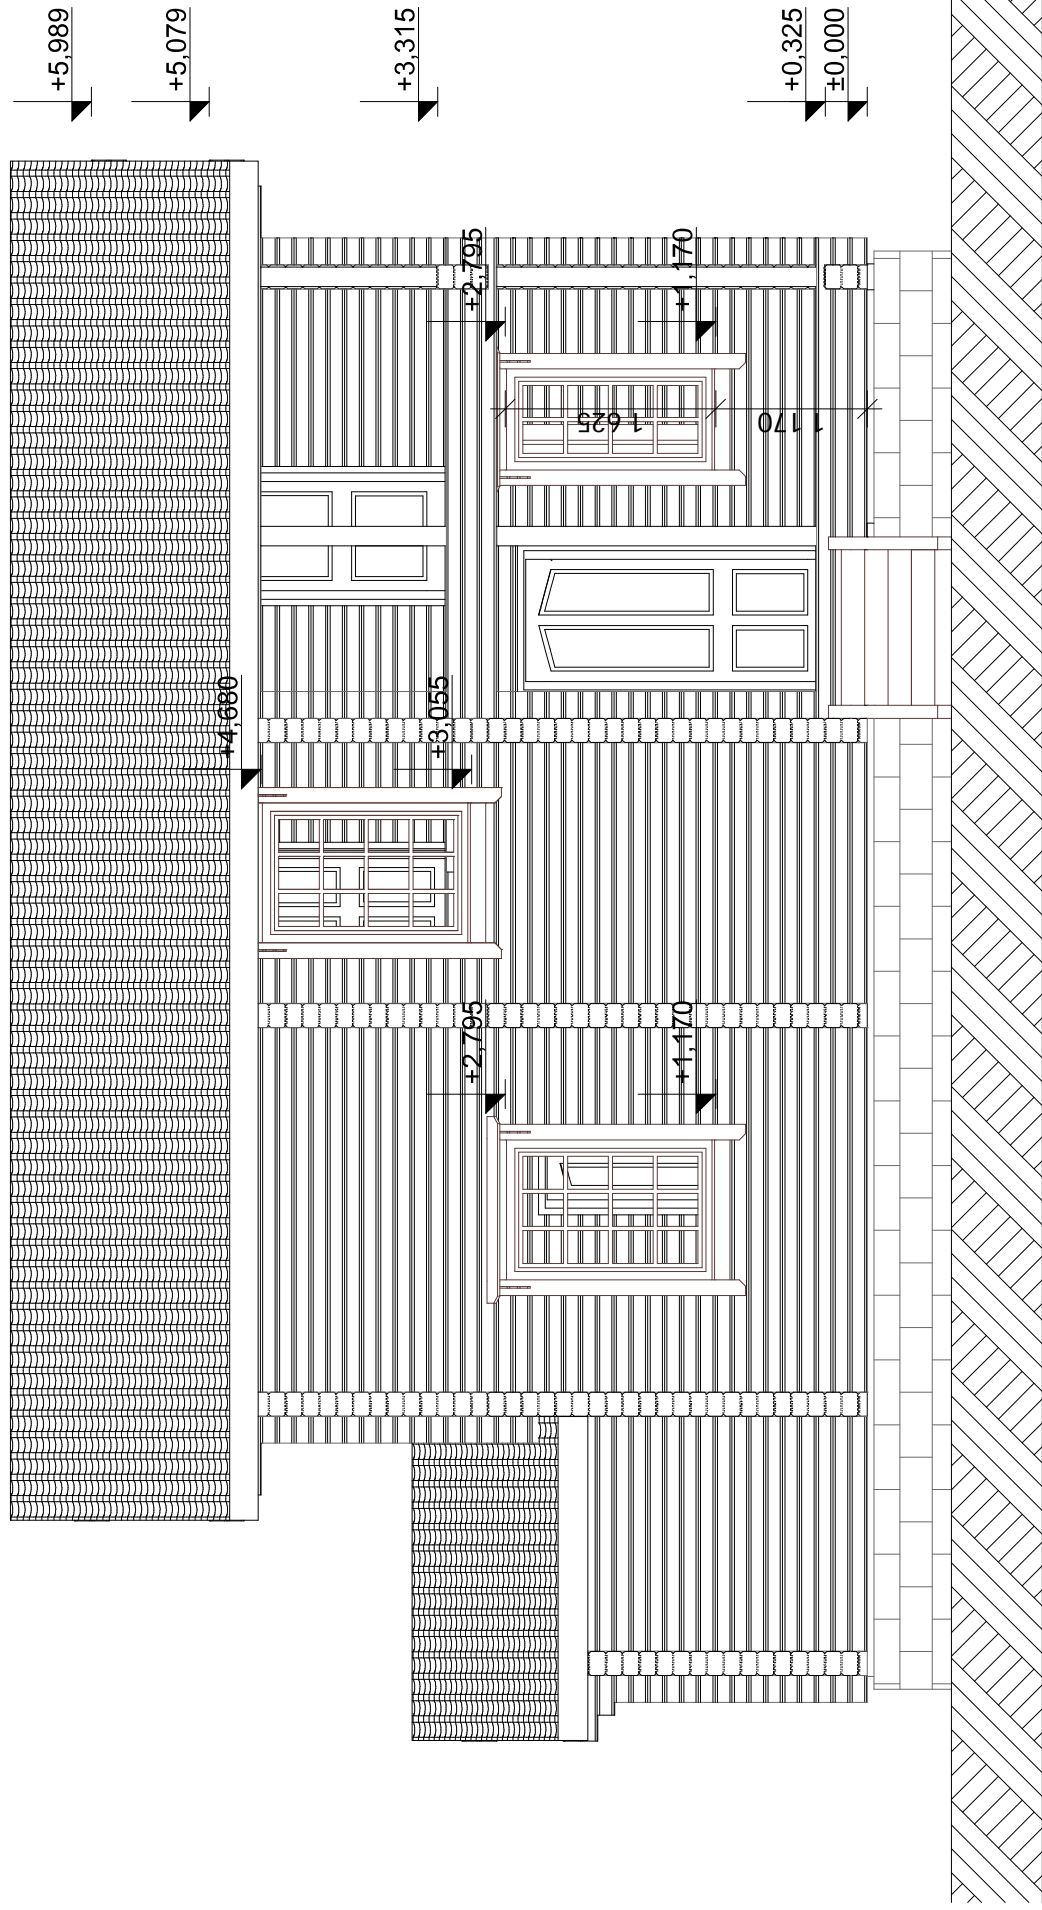


Богатырев Роман.			
Д-132. Брус 140x188			
Изм.	Копуч.	Лист	Нарок. Подп.
		1	
		Стация	Лист
			Листов
Д-132. Брус 140x188			

Изм. № подл.	Подп. и дата	Взам. инв. №	Согласовано

Копировал

# План 1 этажа

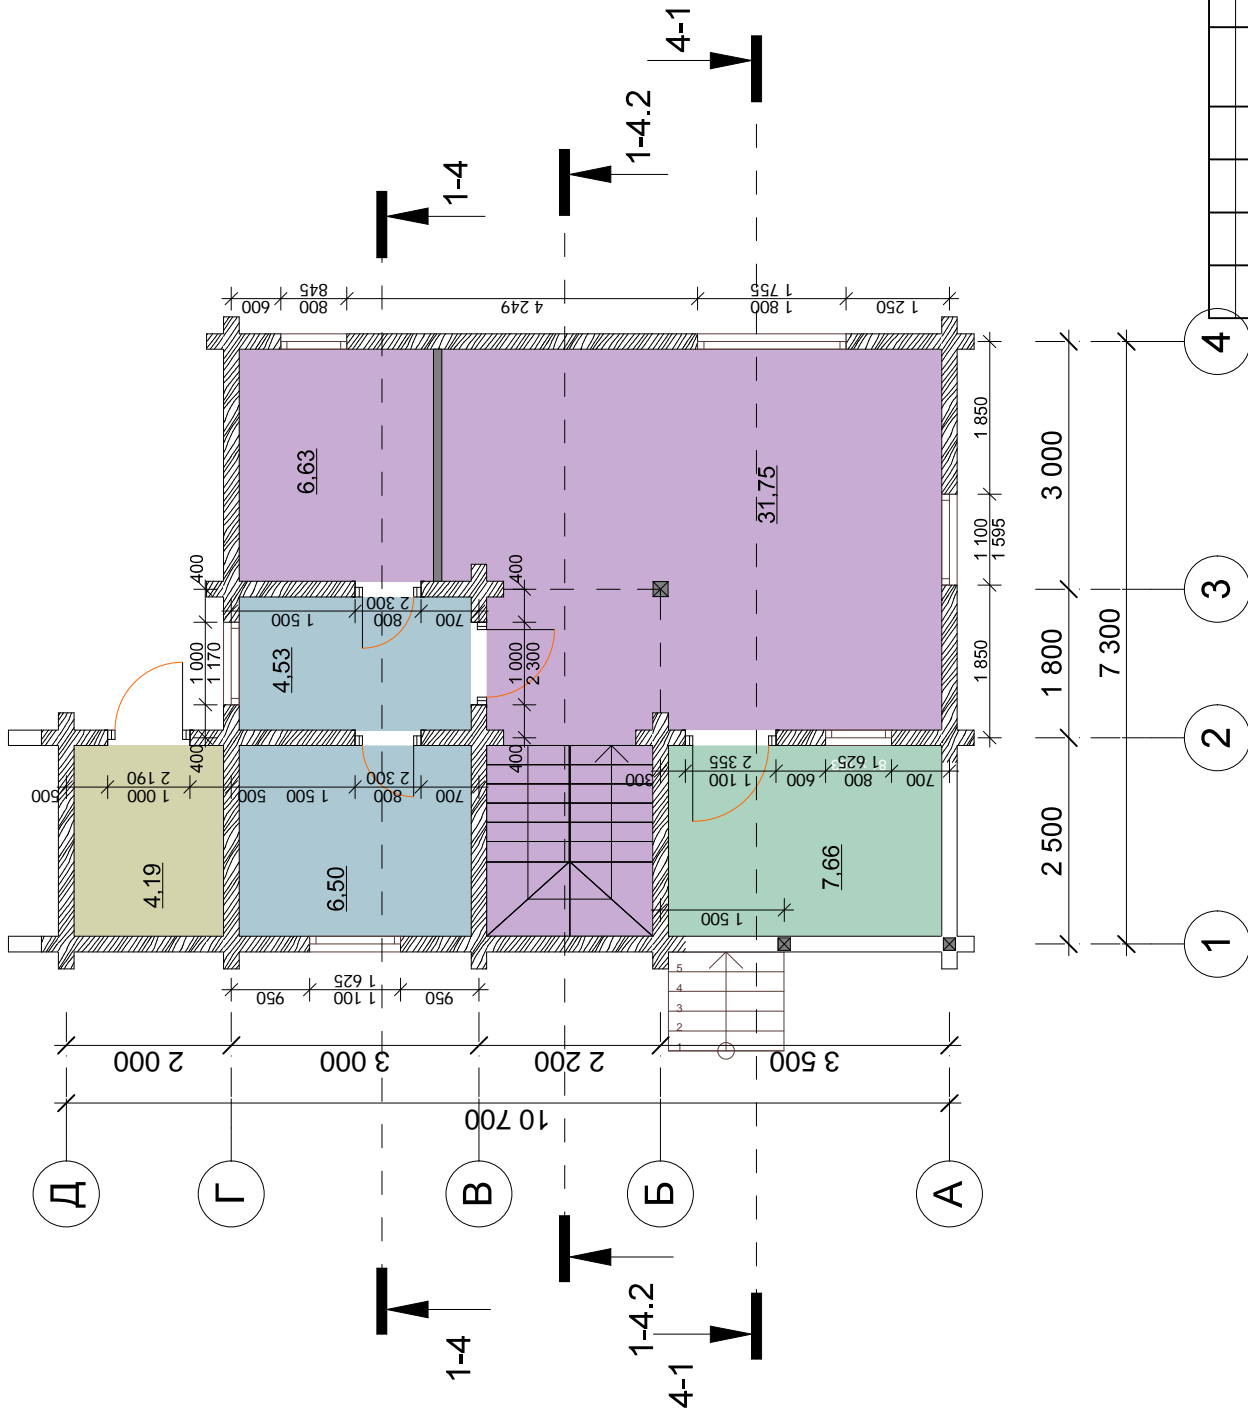


Изм. № подл. Подп. и дата

Взам. инв. №

Согласовано

Богатырев Роман.			
Д-132. Брус 140x188			
Изм.	Копуч.	Лист	Налож.
		Стация	Лист
		1	Листов
Д-132. Брус 140x188			

# План 2 этажа

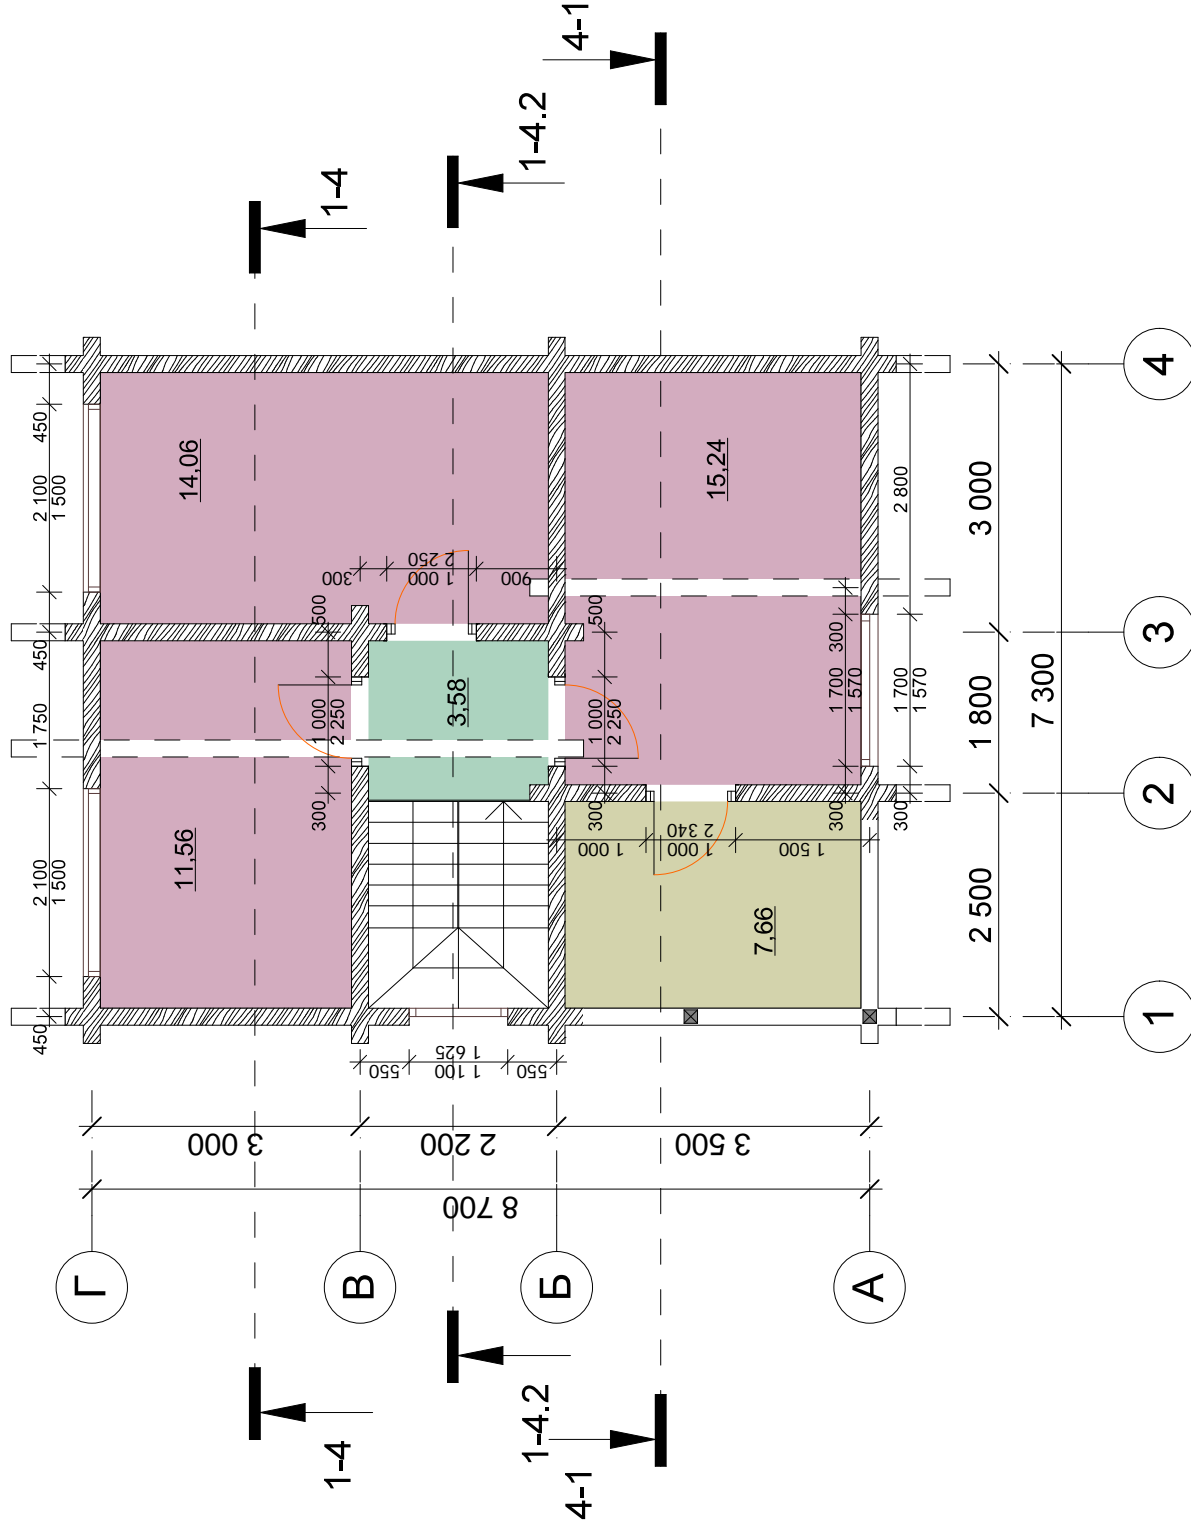

Богатырев Роман.			
Д-132. Брус 140x188			
Изм.	Колуч.	Лист	Налок. Подп.
		1	
Дата		Стация	Лист
			Листов
		Д-132. Брус 140x188	

Копировал

Изм. № подл.	Подп. и дата	Взам. инв. №	Согласовано