


Ф-3 V

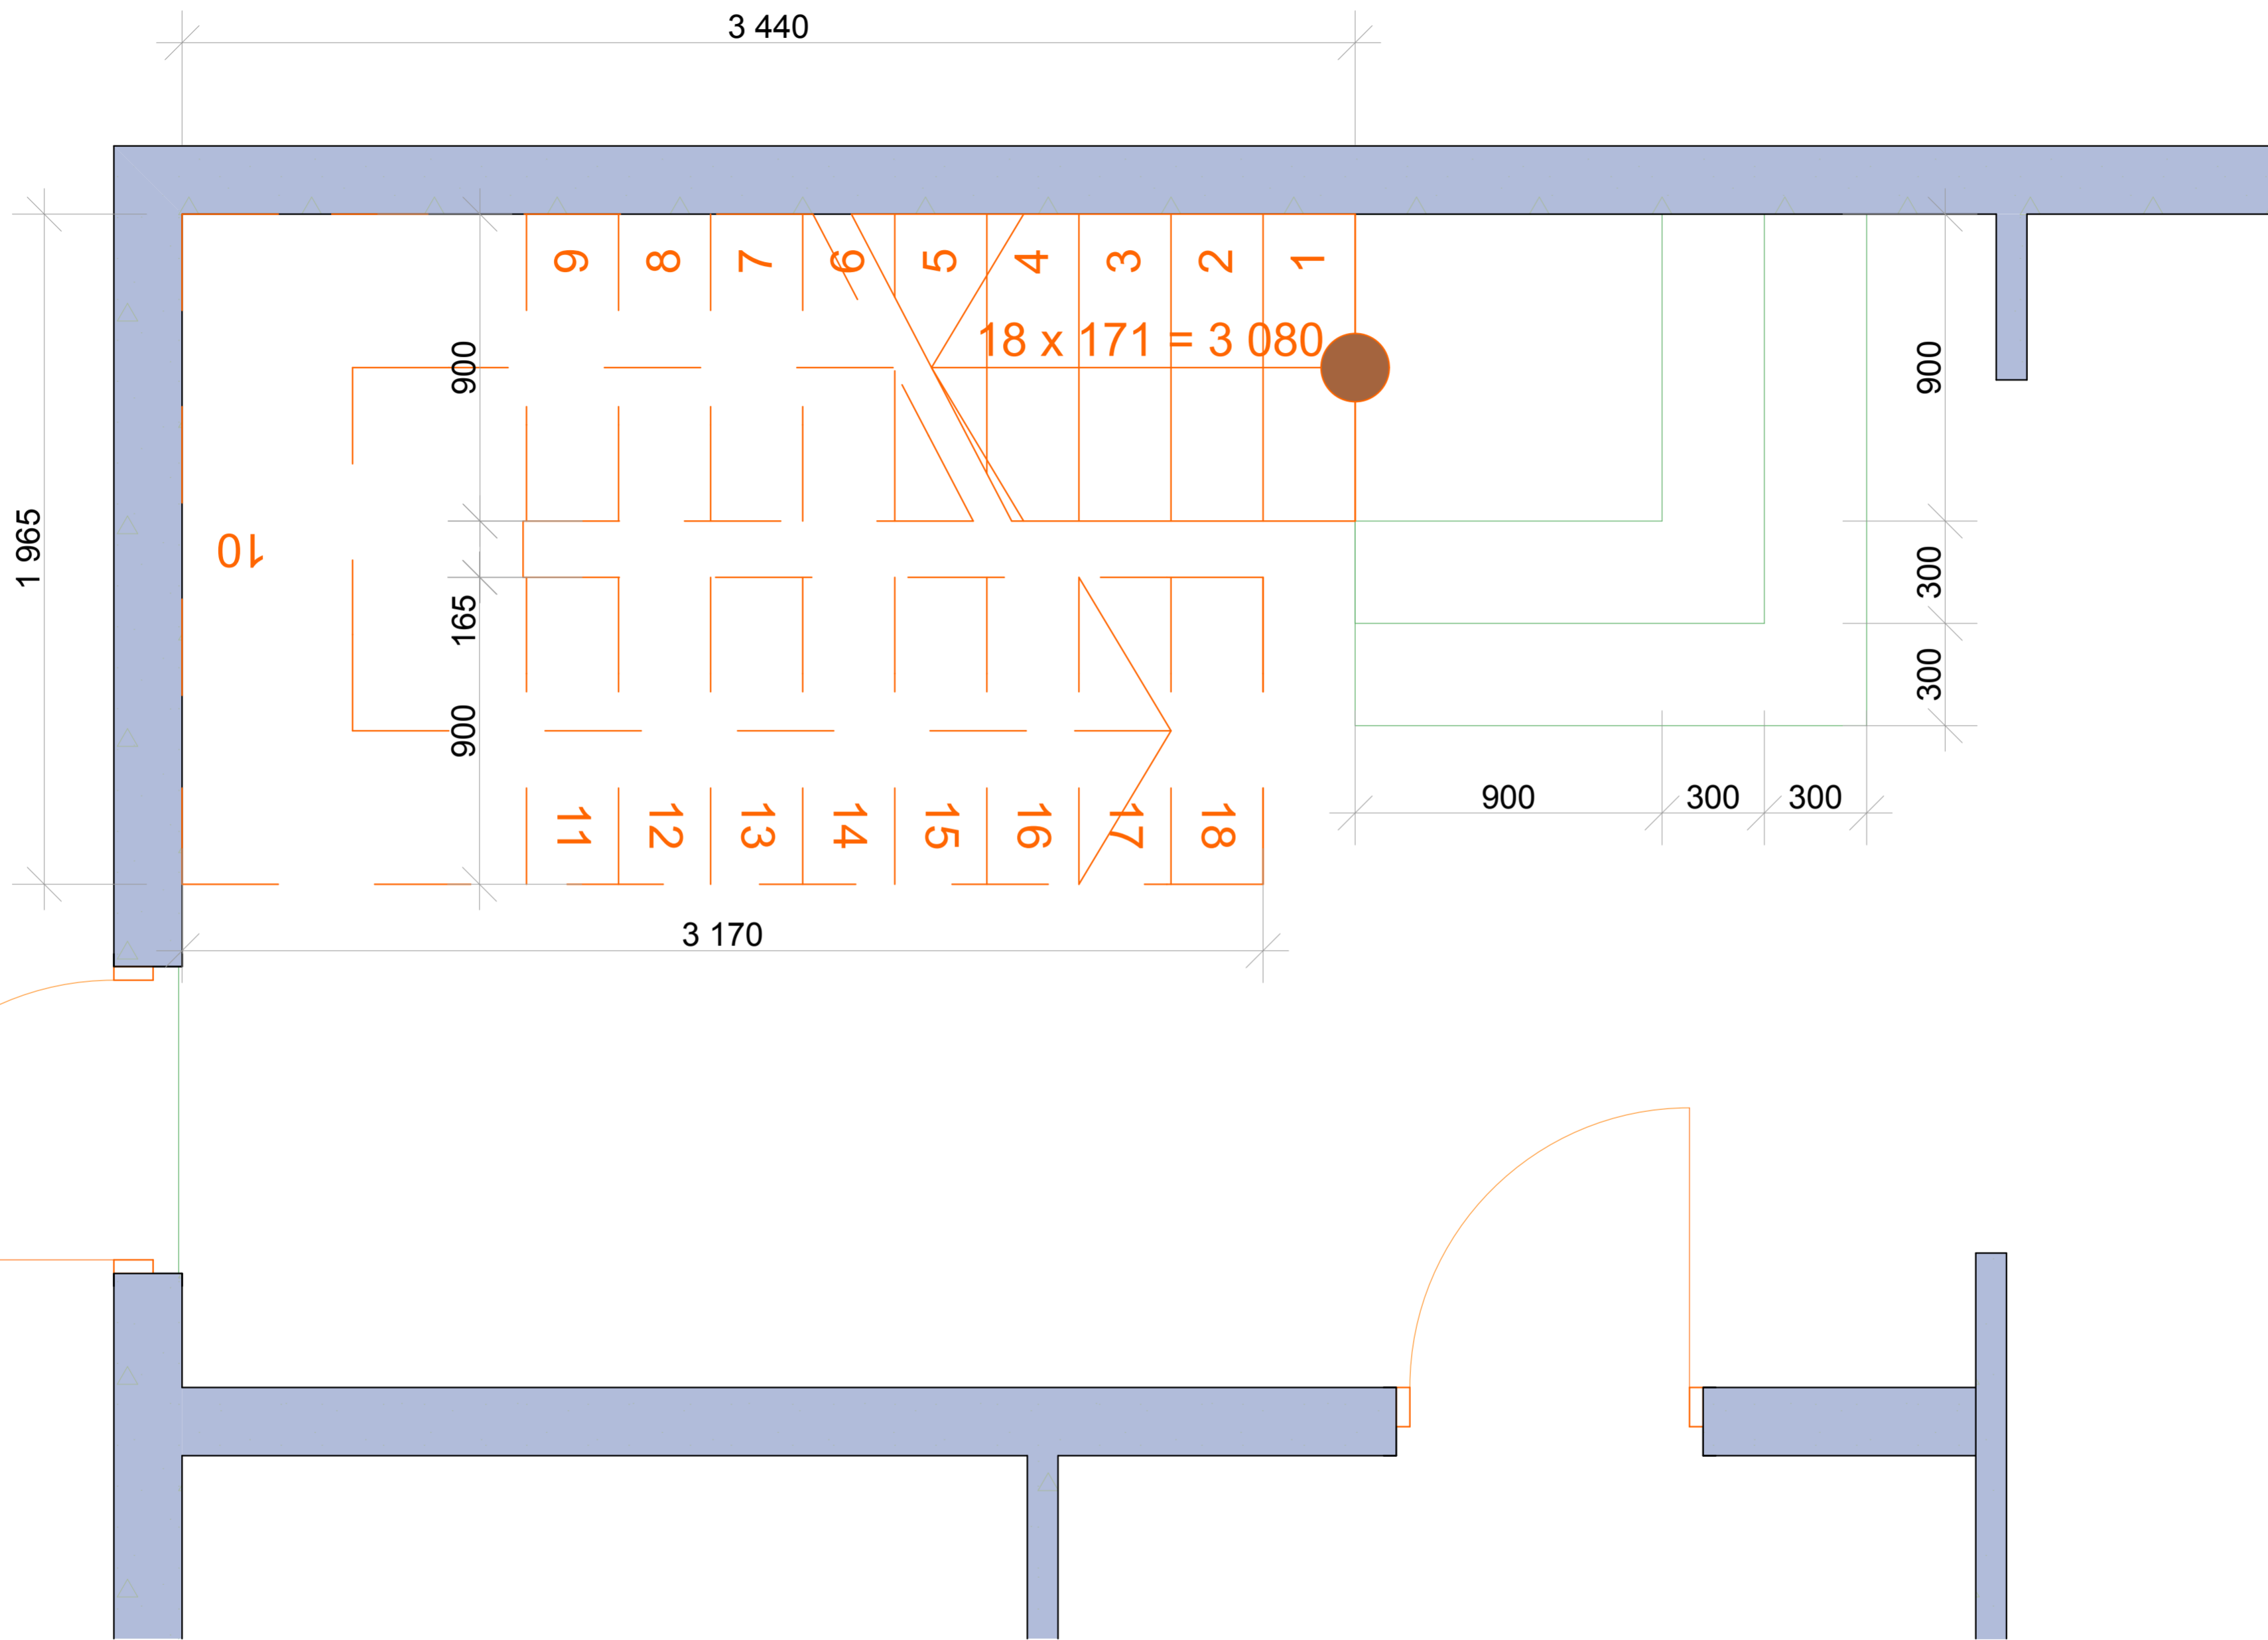

						001-AP				
						Наименование объекта (адрес)				
Изм.	Колуч.	Лист	№Док.	Подп.	Дата	Наименование проекта		Стадия	Лист	Листов
								п	2	
						План 1-го этажа		Название организации		