


План 1^{ого} этажа на отм. ±0.000
с элементами интерьера
М1:100

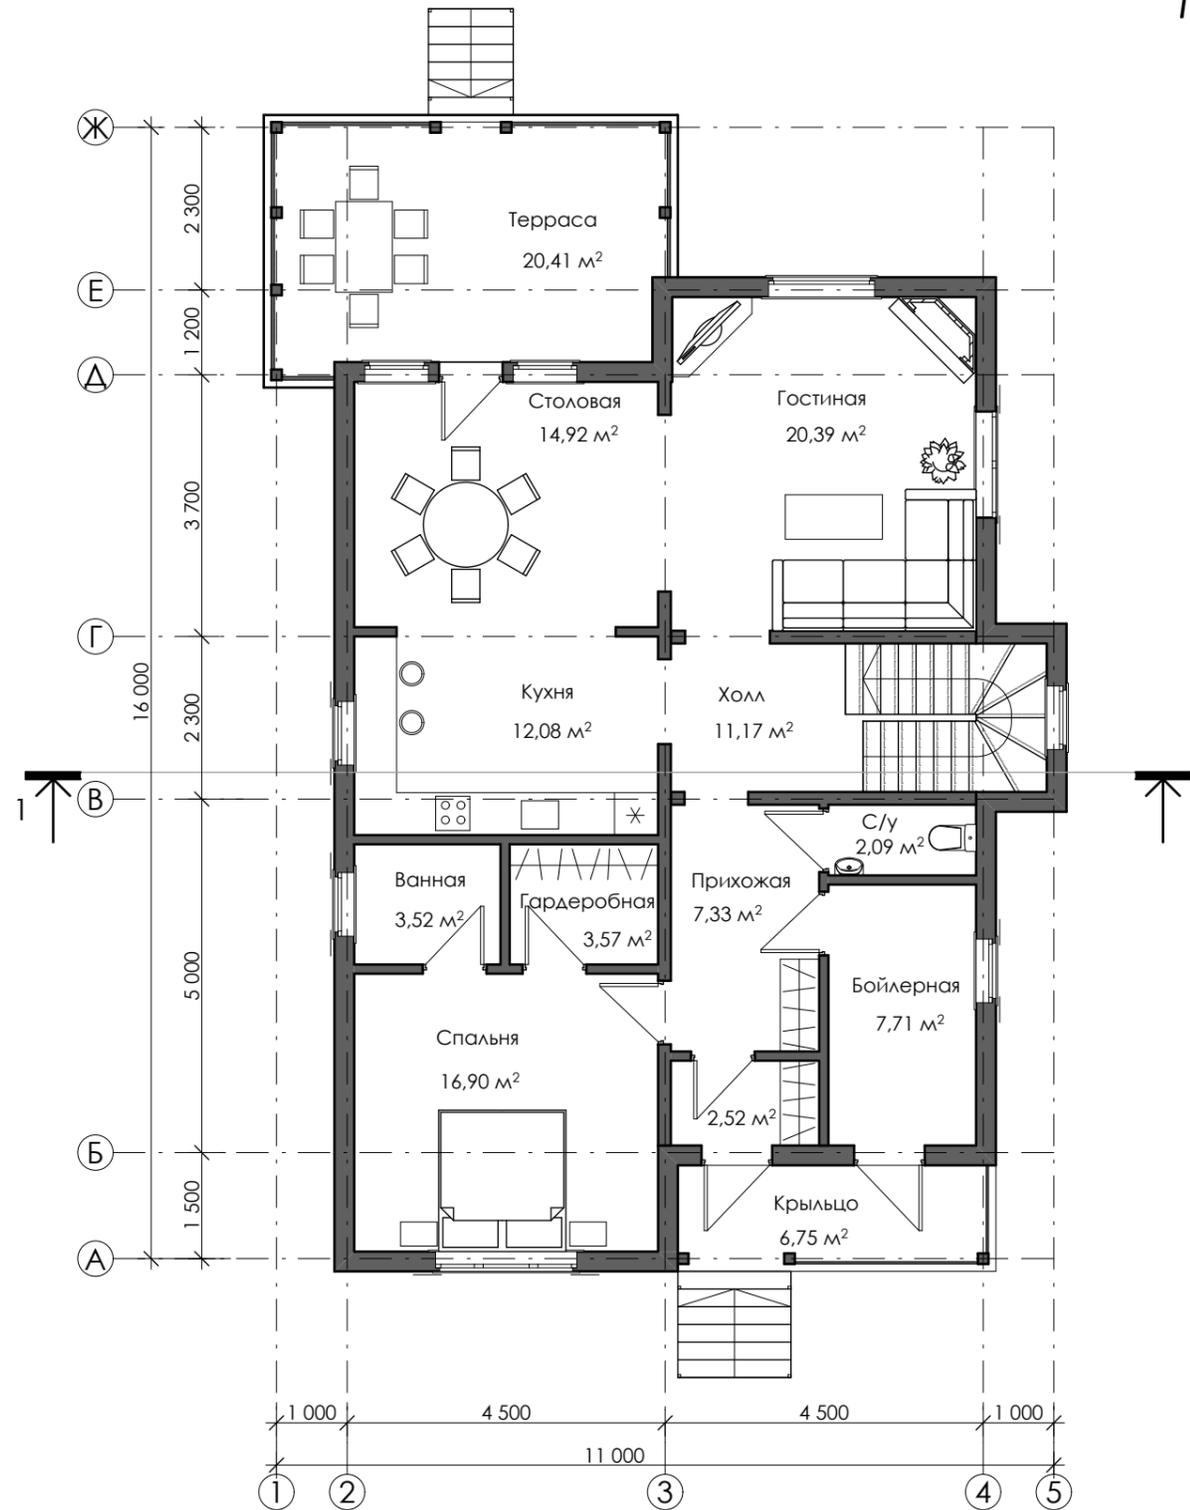

Общая площадь 1 ^{ого} этажа	- 129,36 м ²
В том числе открытые зоны	- 27,16 м ²
Жилая площадь 1 ^{ого} этажа	- 23,99 м ²
Общая площадь дома	- 207,53 м ²
Жилая площадь дома	- 82,09 м ²

Изм.	Кол.уч.	Лист	N-Док.	Подпись	Дата				
Архитектор	Верзунова					Эскизный проект дома "Рейн - 207"	СТАДИЯ	ЛИСТ	ЛИСТОВ
							П	5	14
						План 1 ^{ого} этажа на отм. ±0.000 с элементами интерьера М1:100			