


План 2<sup>ого</sup> этажа на отм. +3.150  
с элементами интерьера  
М1:100

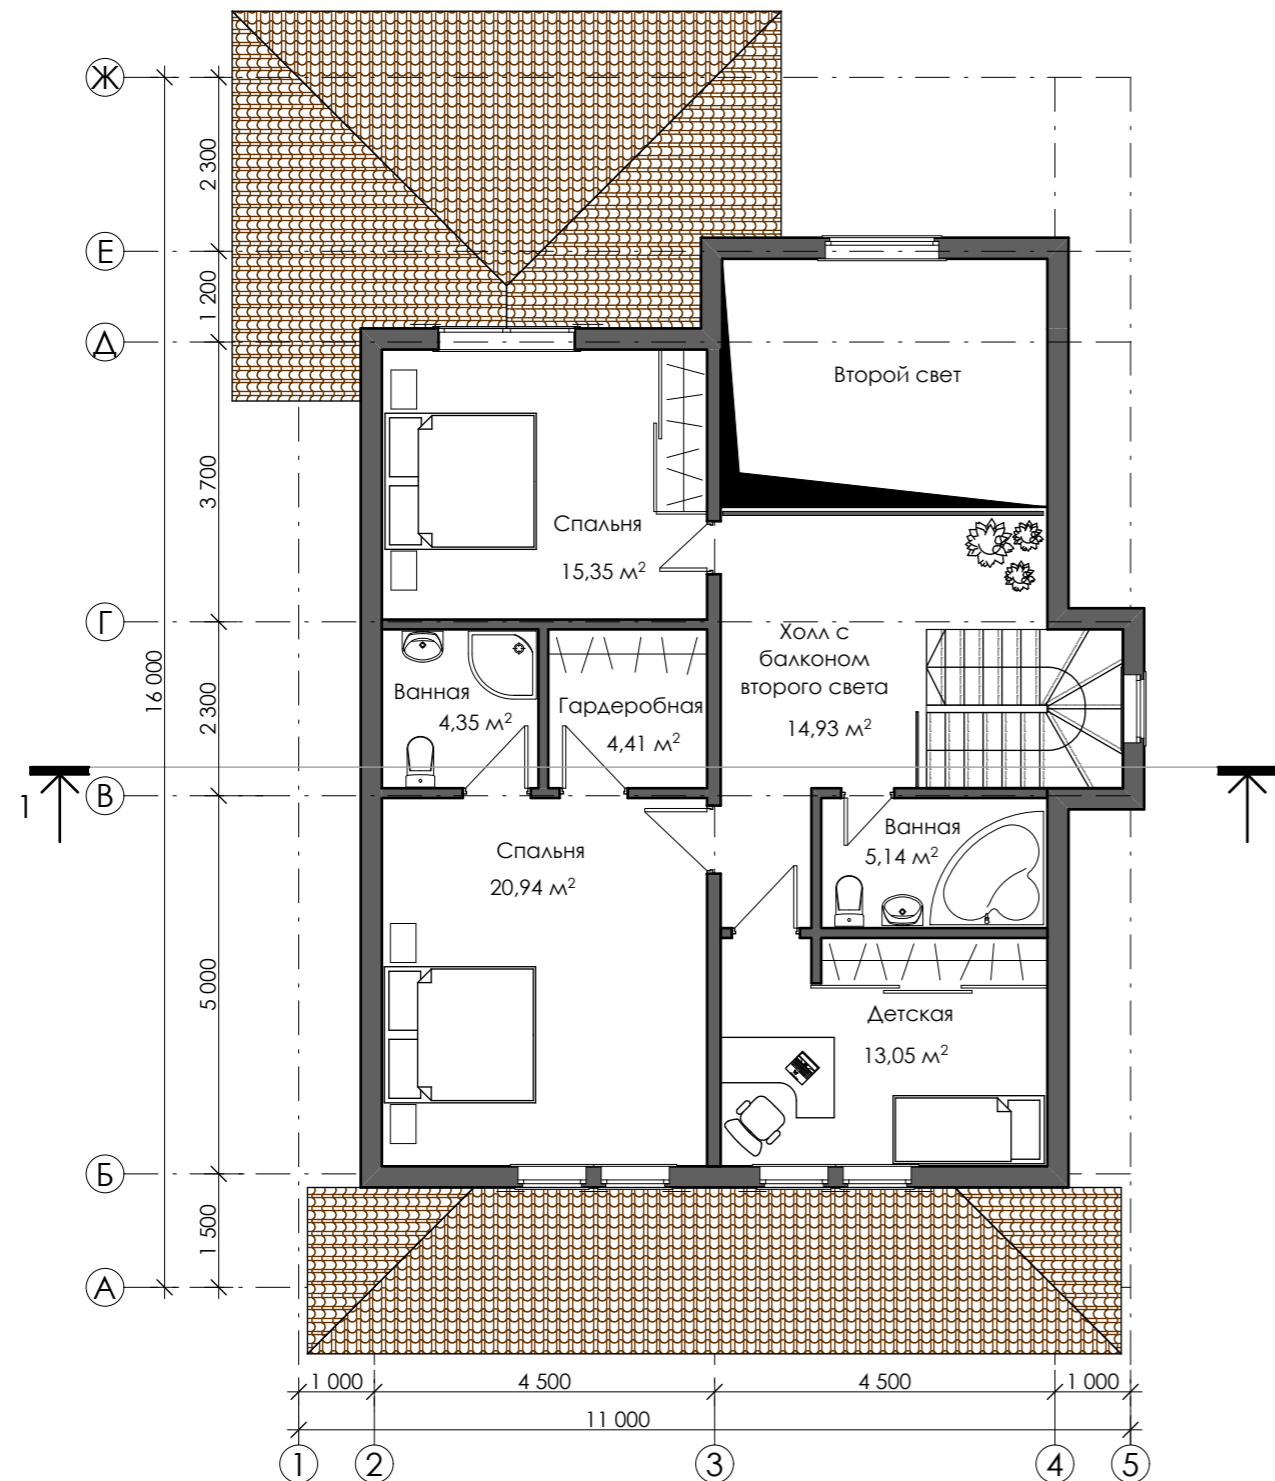

Общая площадь 2 <sup>ого</sup> этажа	- 78,17 м <sup>2</sup>
В том числе открытые зоны	-
Жилая площадь 2 <sup>ого</sup> этажа	- 58,10 м <sup>2</sup>
Общая площадь дома	- 207,53 м <sup>2</sup>
Жилая площадь дома	- 82,09 м <sup>2</sup>

Изм.	Кол.уч.	Лист	N-Док.	Подпись	Дата				
Архитектор	Верзунова					Эскизный проект дома "Рейн - 207"	СТАДИЯ	ЛИСТ	ЛИСТОВ
							П	7	14
						План 2ого этажа на отм. +3.150 с элементами интерьера М1:100			