

Рецензент	


Инд. № замены	
Подпись и дата	
Инд. № начала	

Изм.	Кол-во	Лист	№ док.	Подпись	Дата
Разработал		Юдин В.Ю.			
Чертил		Павлов П.А.			
ГАП		Юдин В.Ю.			
ГИП		Юдин В.Ю.			
Проверил		Русских А.М.			

12-П-КД1 - 2015-АР4.1

Фасад в осях 1-5

Стадия	Лист	Листы
	1	
ООО "СтройПроект"		

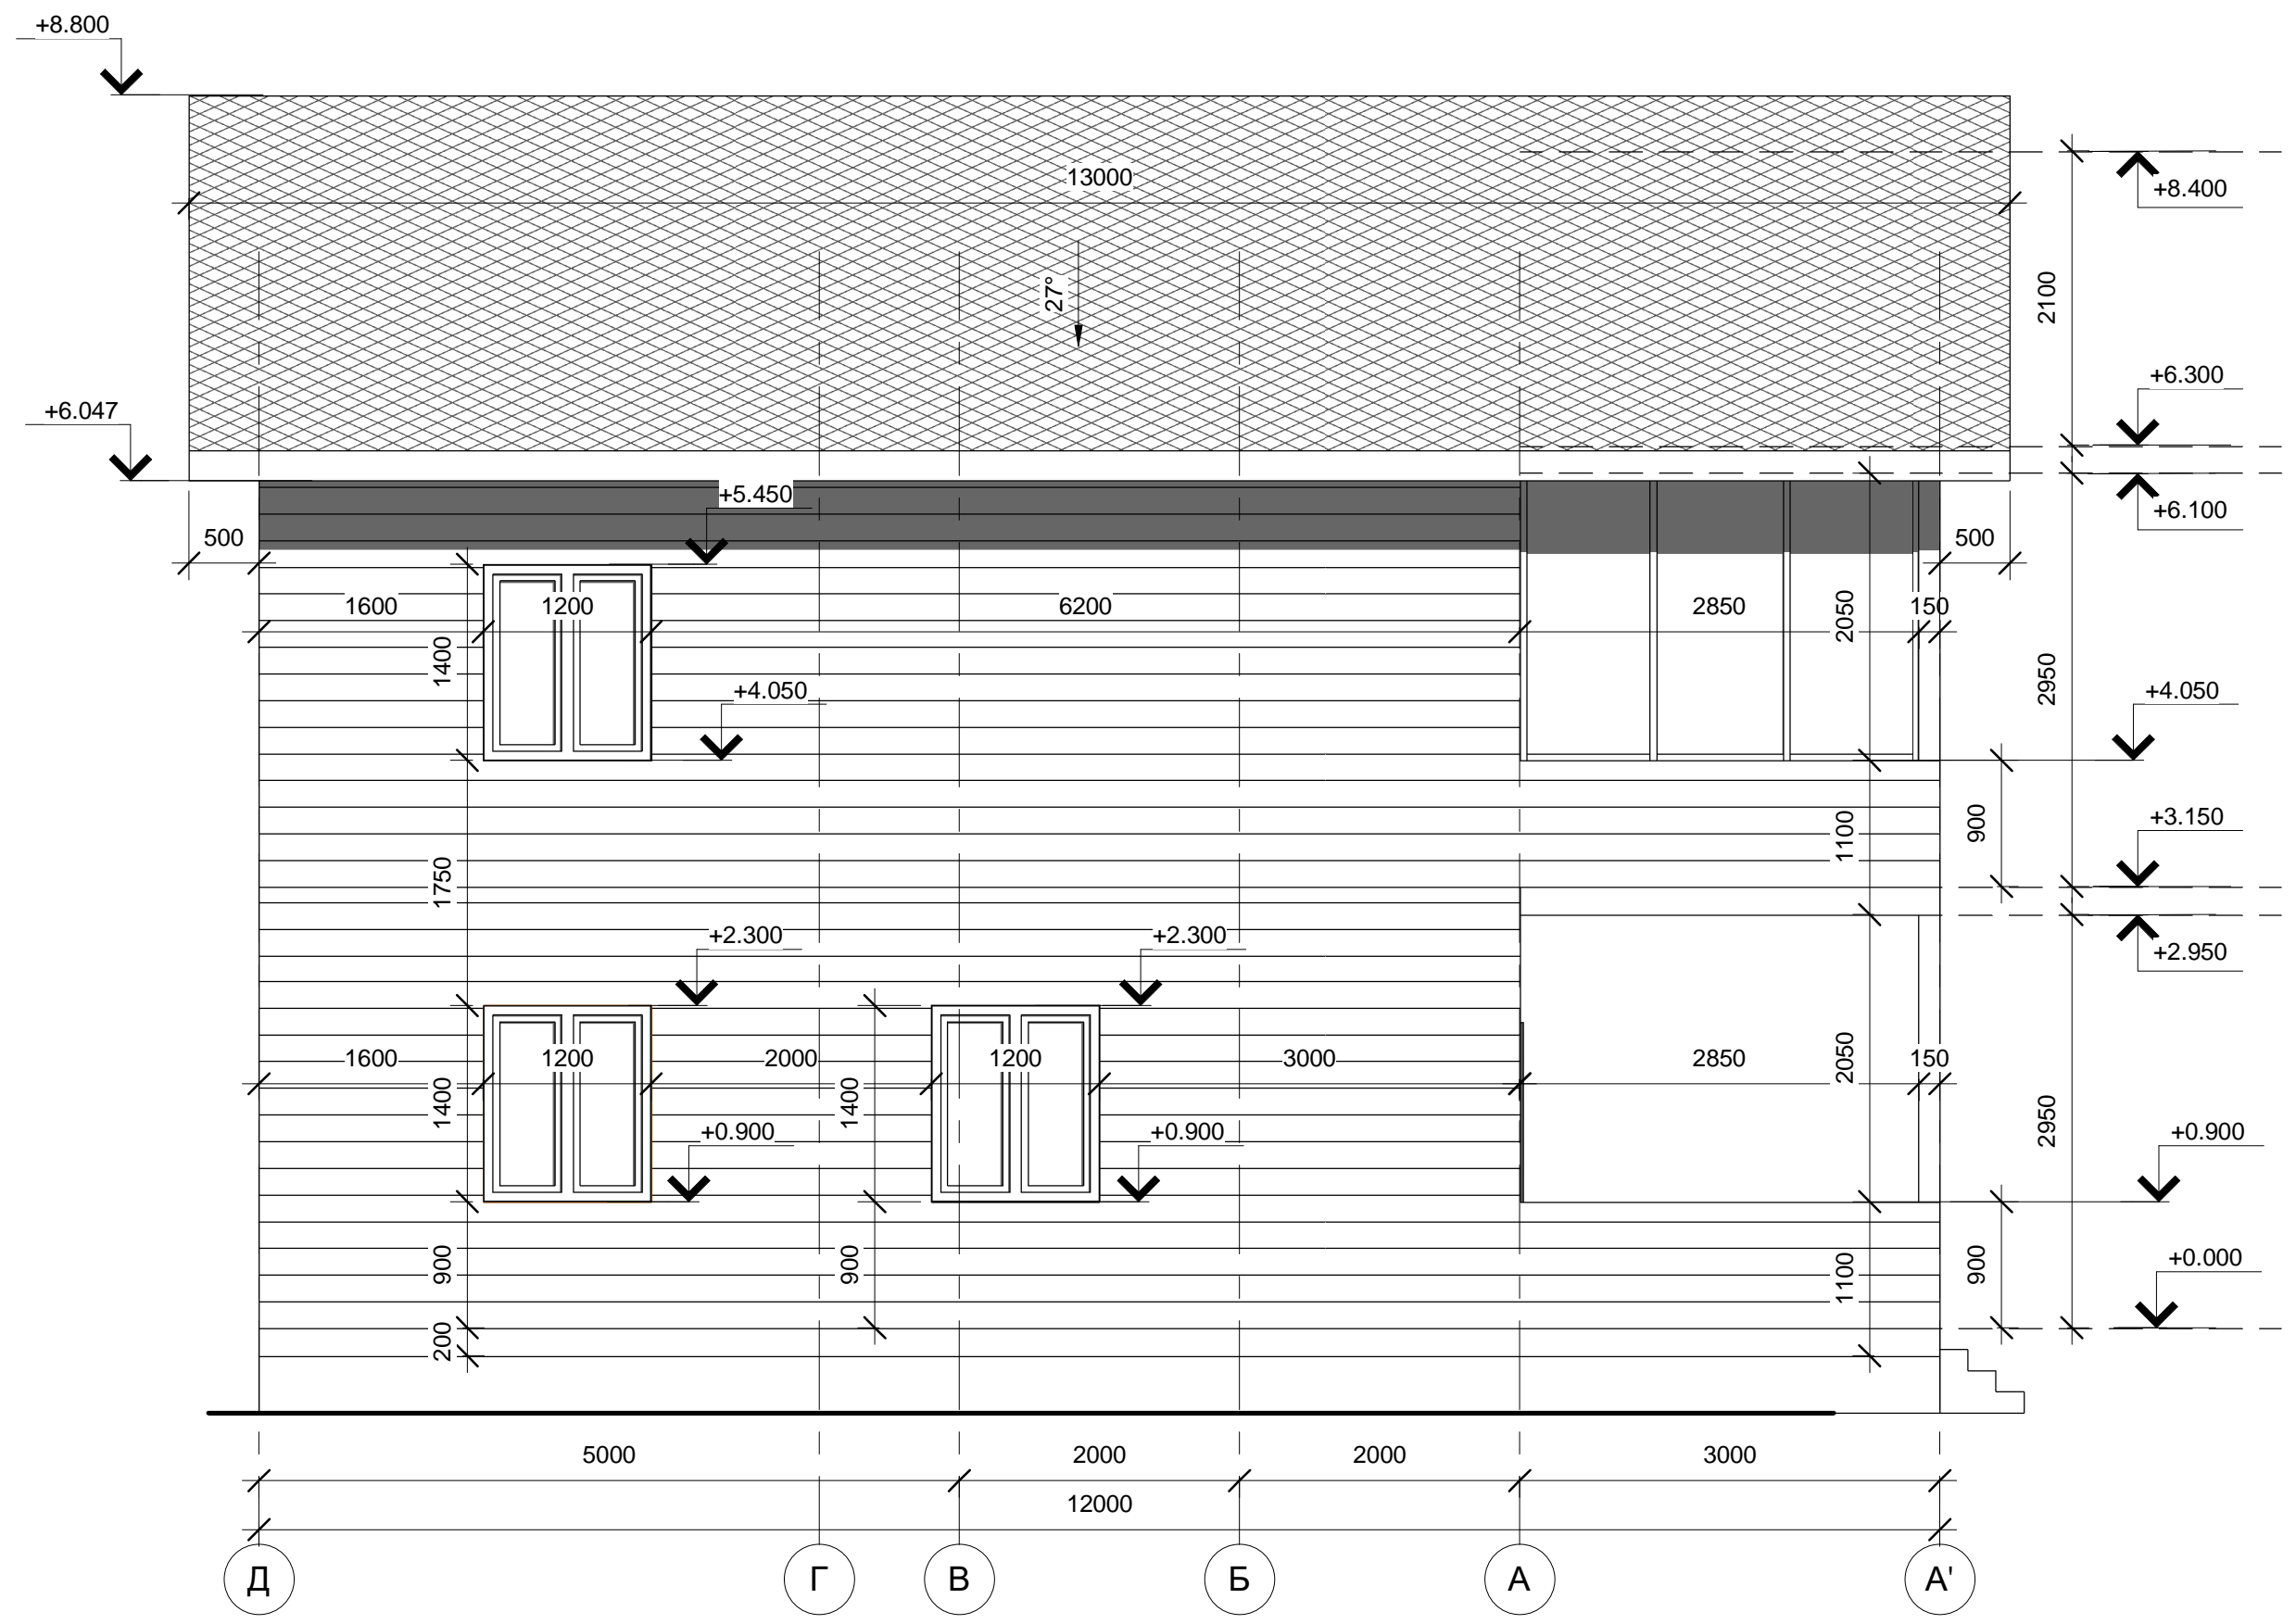

Рецензент	
Инд. № замены	
Подпись и дата	
Инд. № начала	


Изм.	Кол-во	Лист	№ док.	Подпись	Дата
Разработал		Юдин В.Ю.			
Чертил		Павлов П.А.			
ГАП		Юдин В.Ю.			
ГИП		Юдин В.Ю.			
Проверил		Русских А.М.			

12-П-КД1 - 2015-АР4.1

Фасад в осях Д-А

Стадия	Лист	Листы
	2	

ООО "СтройПроект"

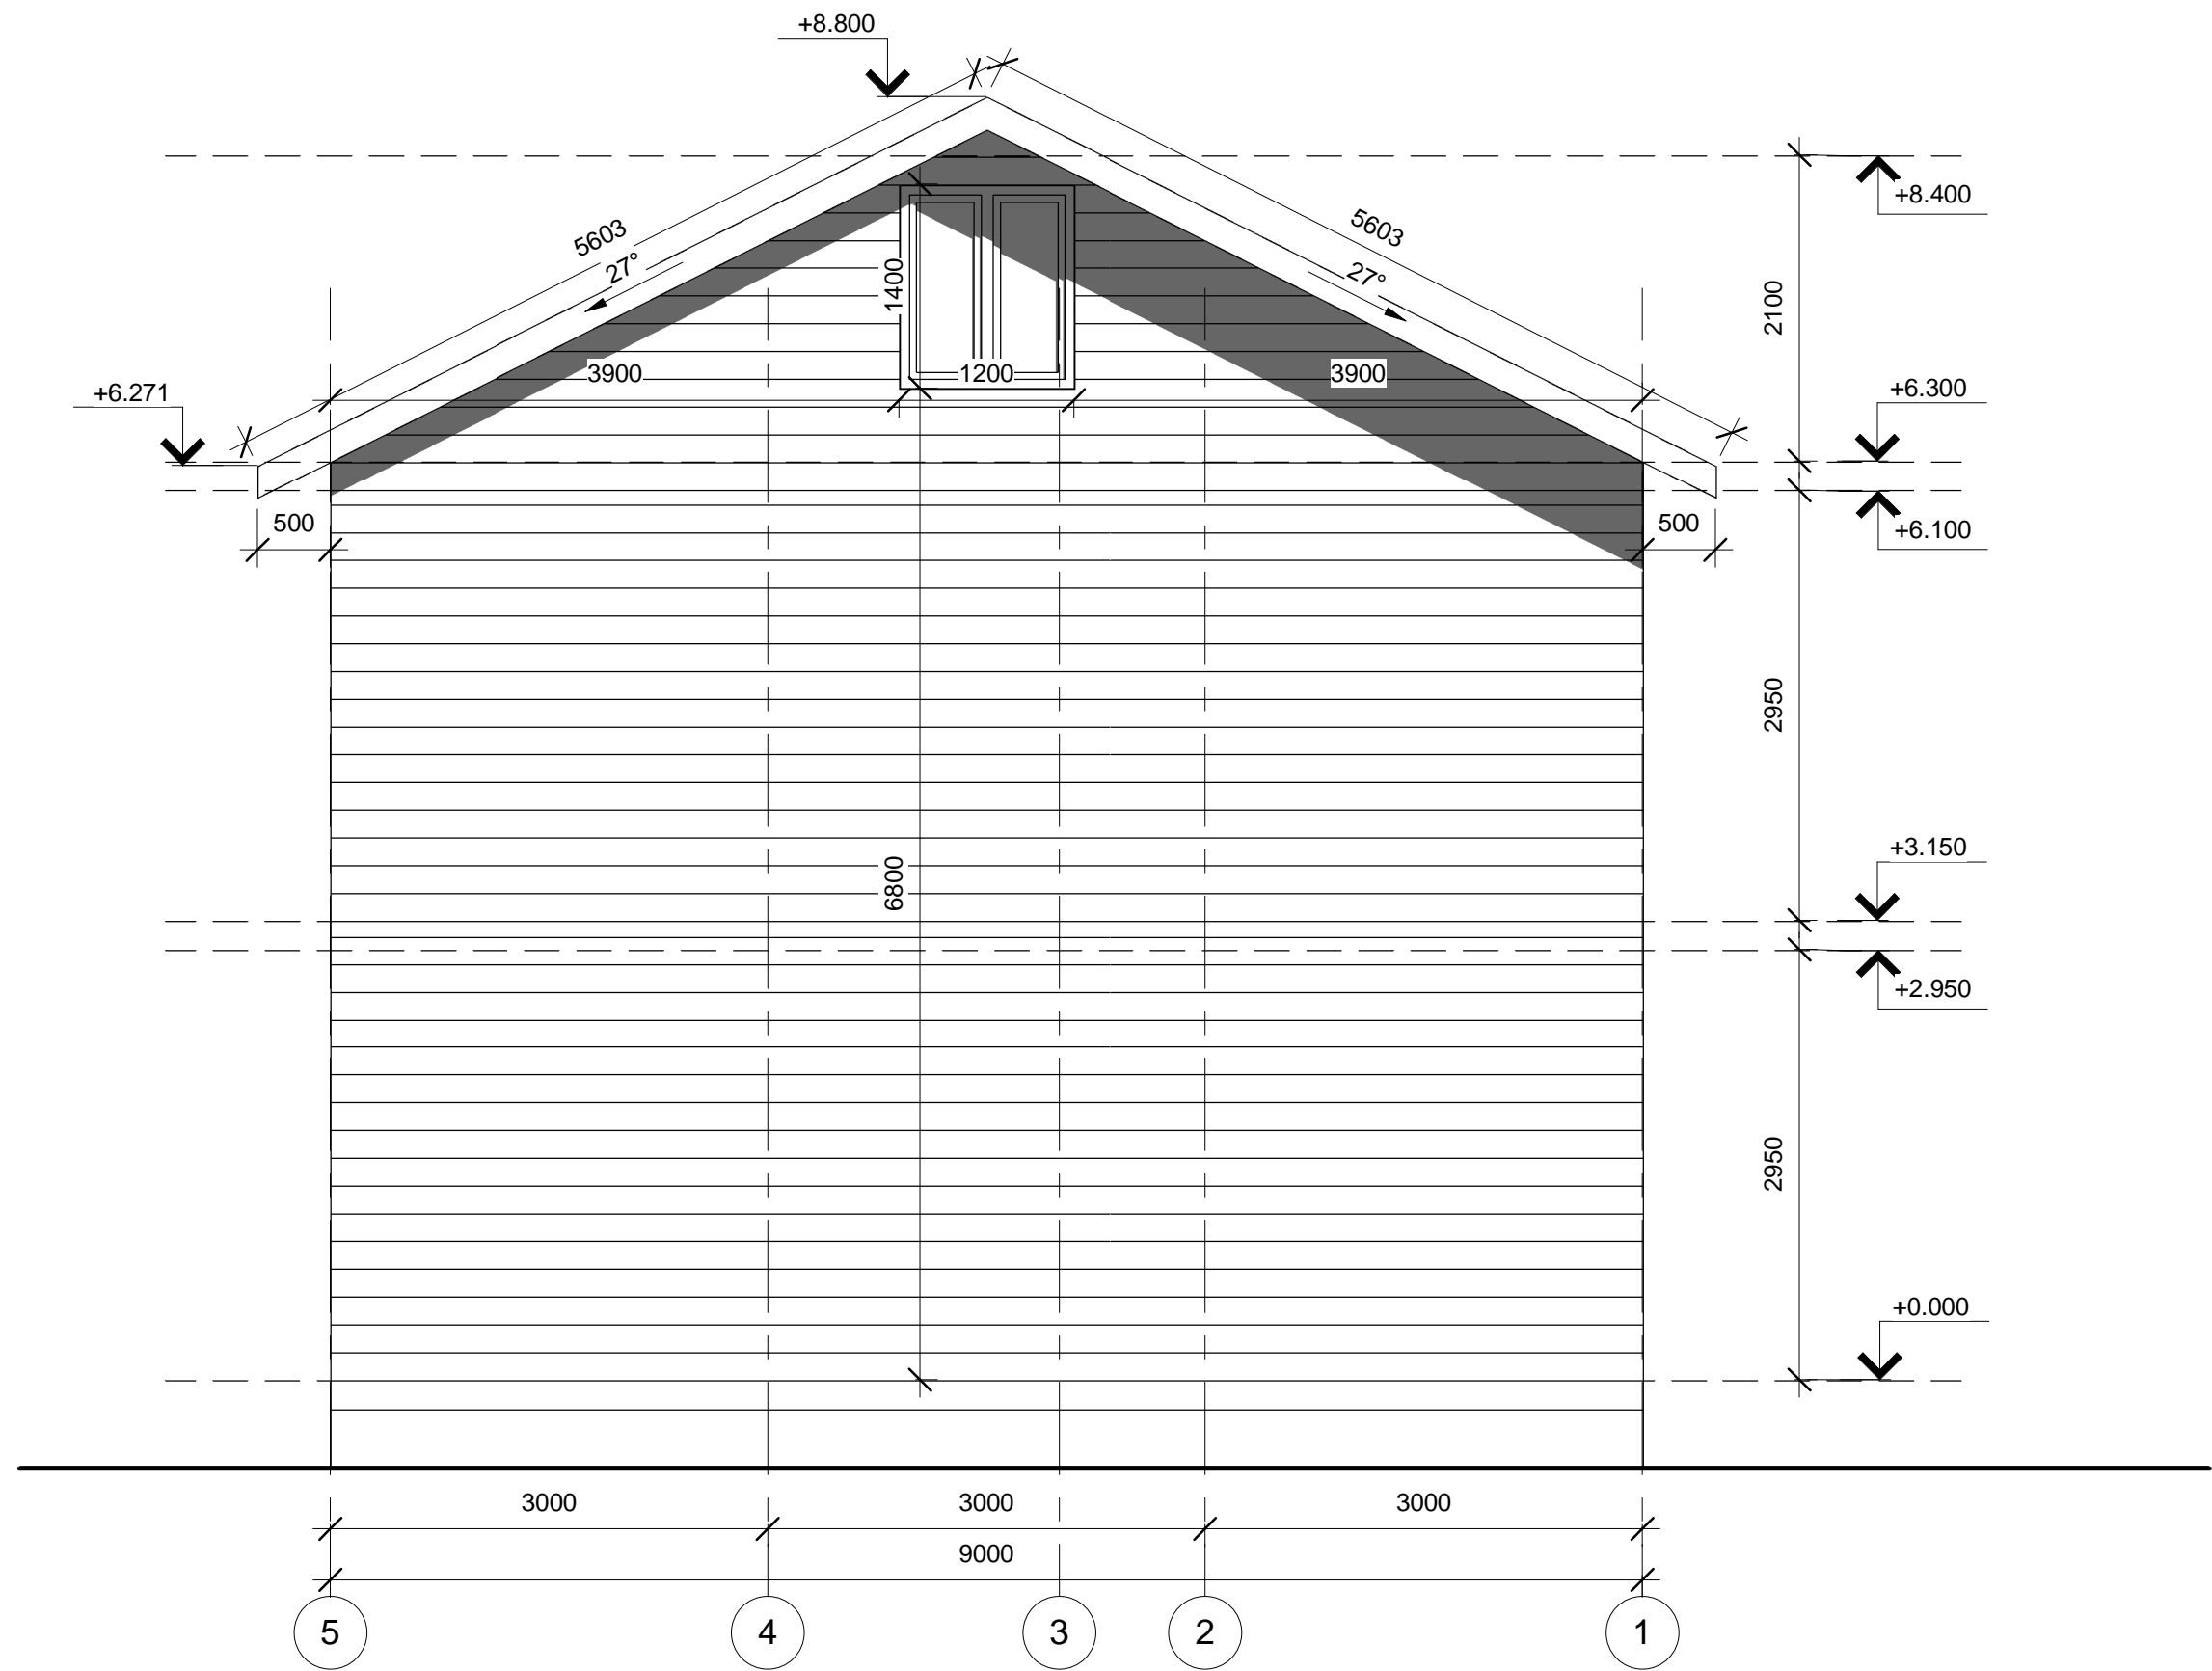

Рецензент	

Индв. № замены

Подпись и дата

Индв. № начала


Изм.	Кол-во	Лист	№ док.	Подпись	Дата
Разработал		Юдин В.Ю.			
Чертил		Павлов П.А.			
ГАП		Юдин В.Ю.			
ГИП		Юдин В.Ю.			
Проверил		Русских А.М.			

12-П-КД1 - 2015-АР4.1

Фсад в осях 5-1

Стадия	Лист	Листы
	3	

ООО "СтройПроект"

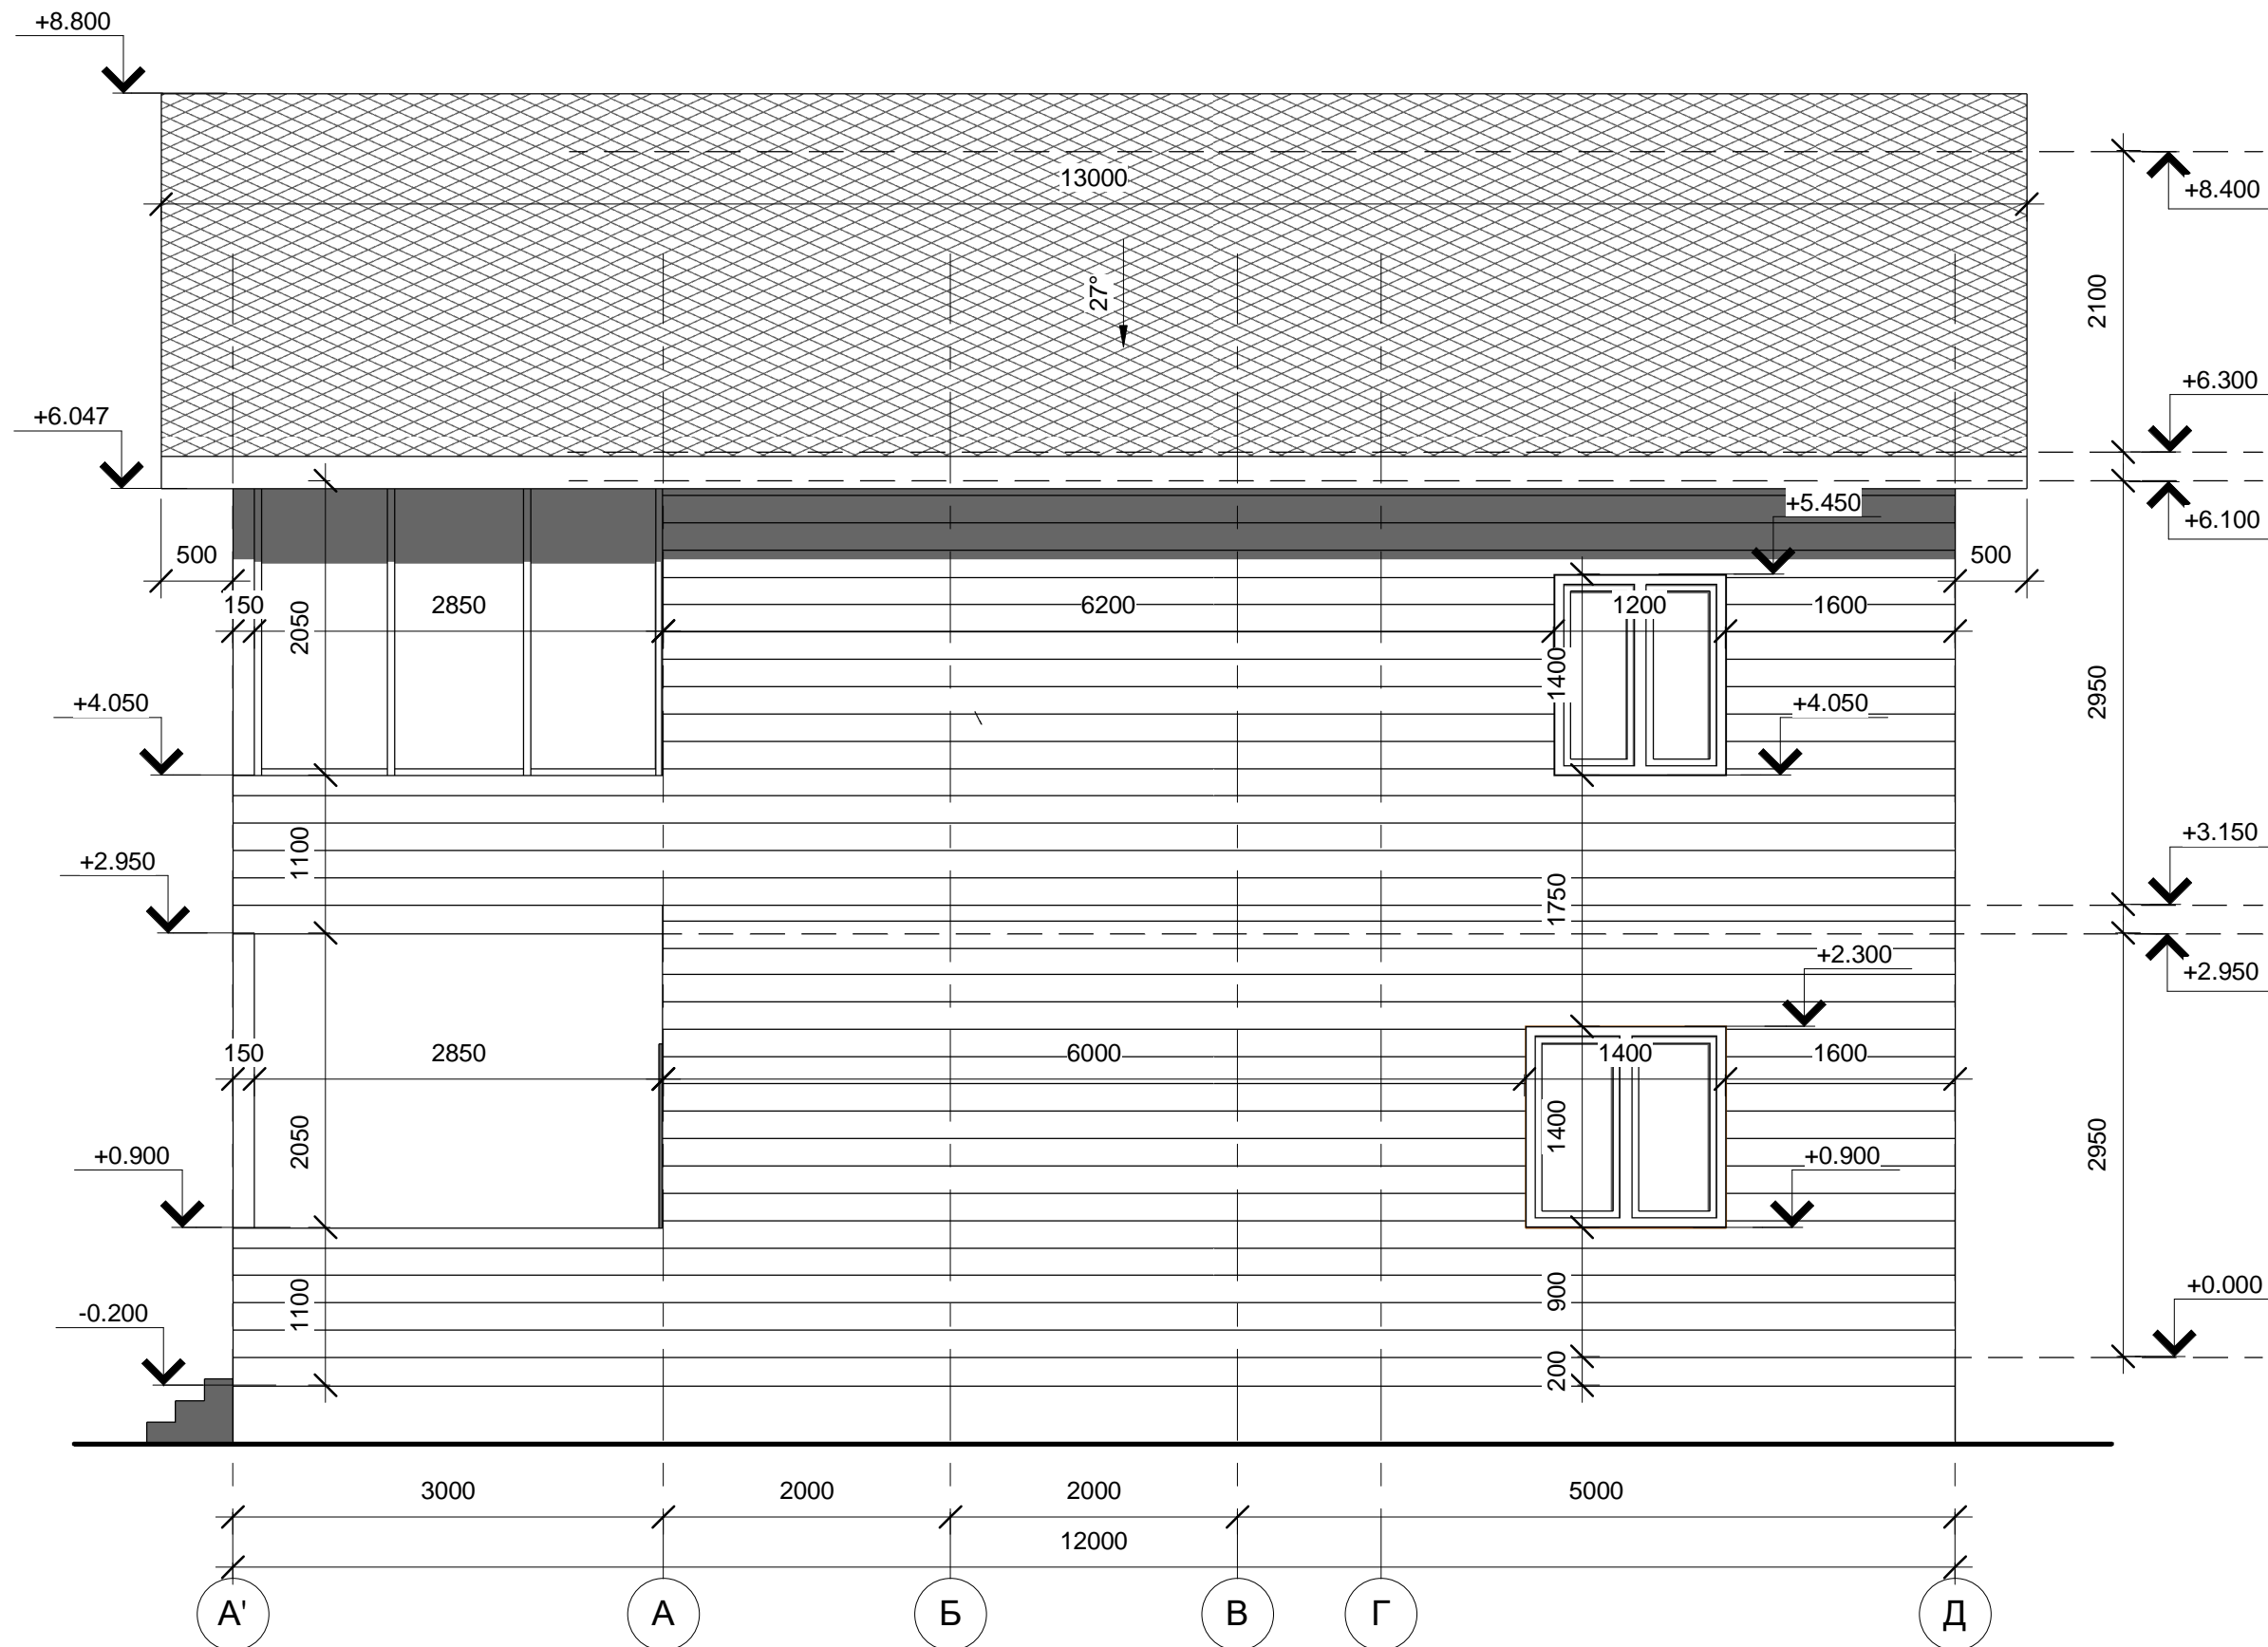

Рецензент		
Инва. № замены		
Подпись и дата		
Инва. № начала		


Изм.	Кол-во	Лист	№ док.	Подпись	Дата
Разработал		Юдин В.Ю.			
Чертил		Павлов П.А.			
ГАП		Юдин В.Ю.			
ГИП		Юдин В.Ю.			
Проверил		Русских А.М.			

12-П-КД1 - 2015-АР4.1

Фасад в осях А-Д

Стадия	Лист	Листы
	4	

ООО "СтройПроект"

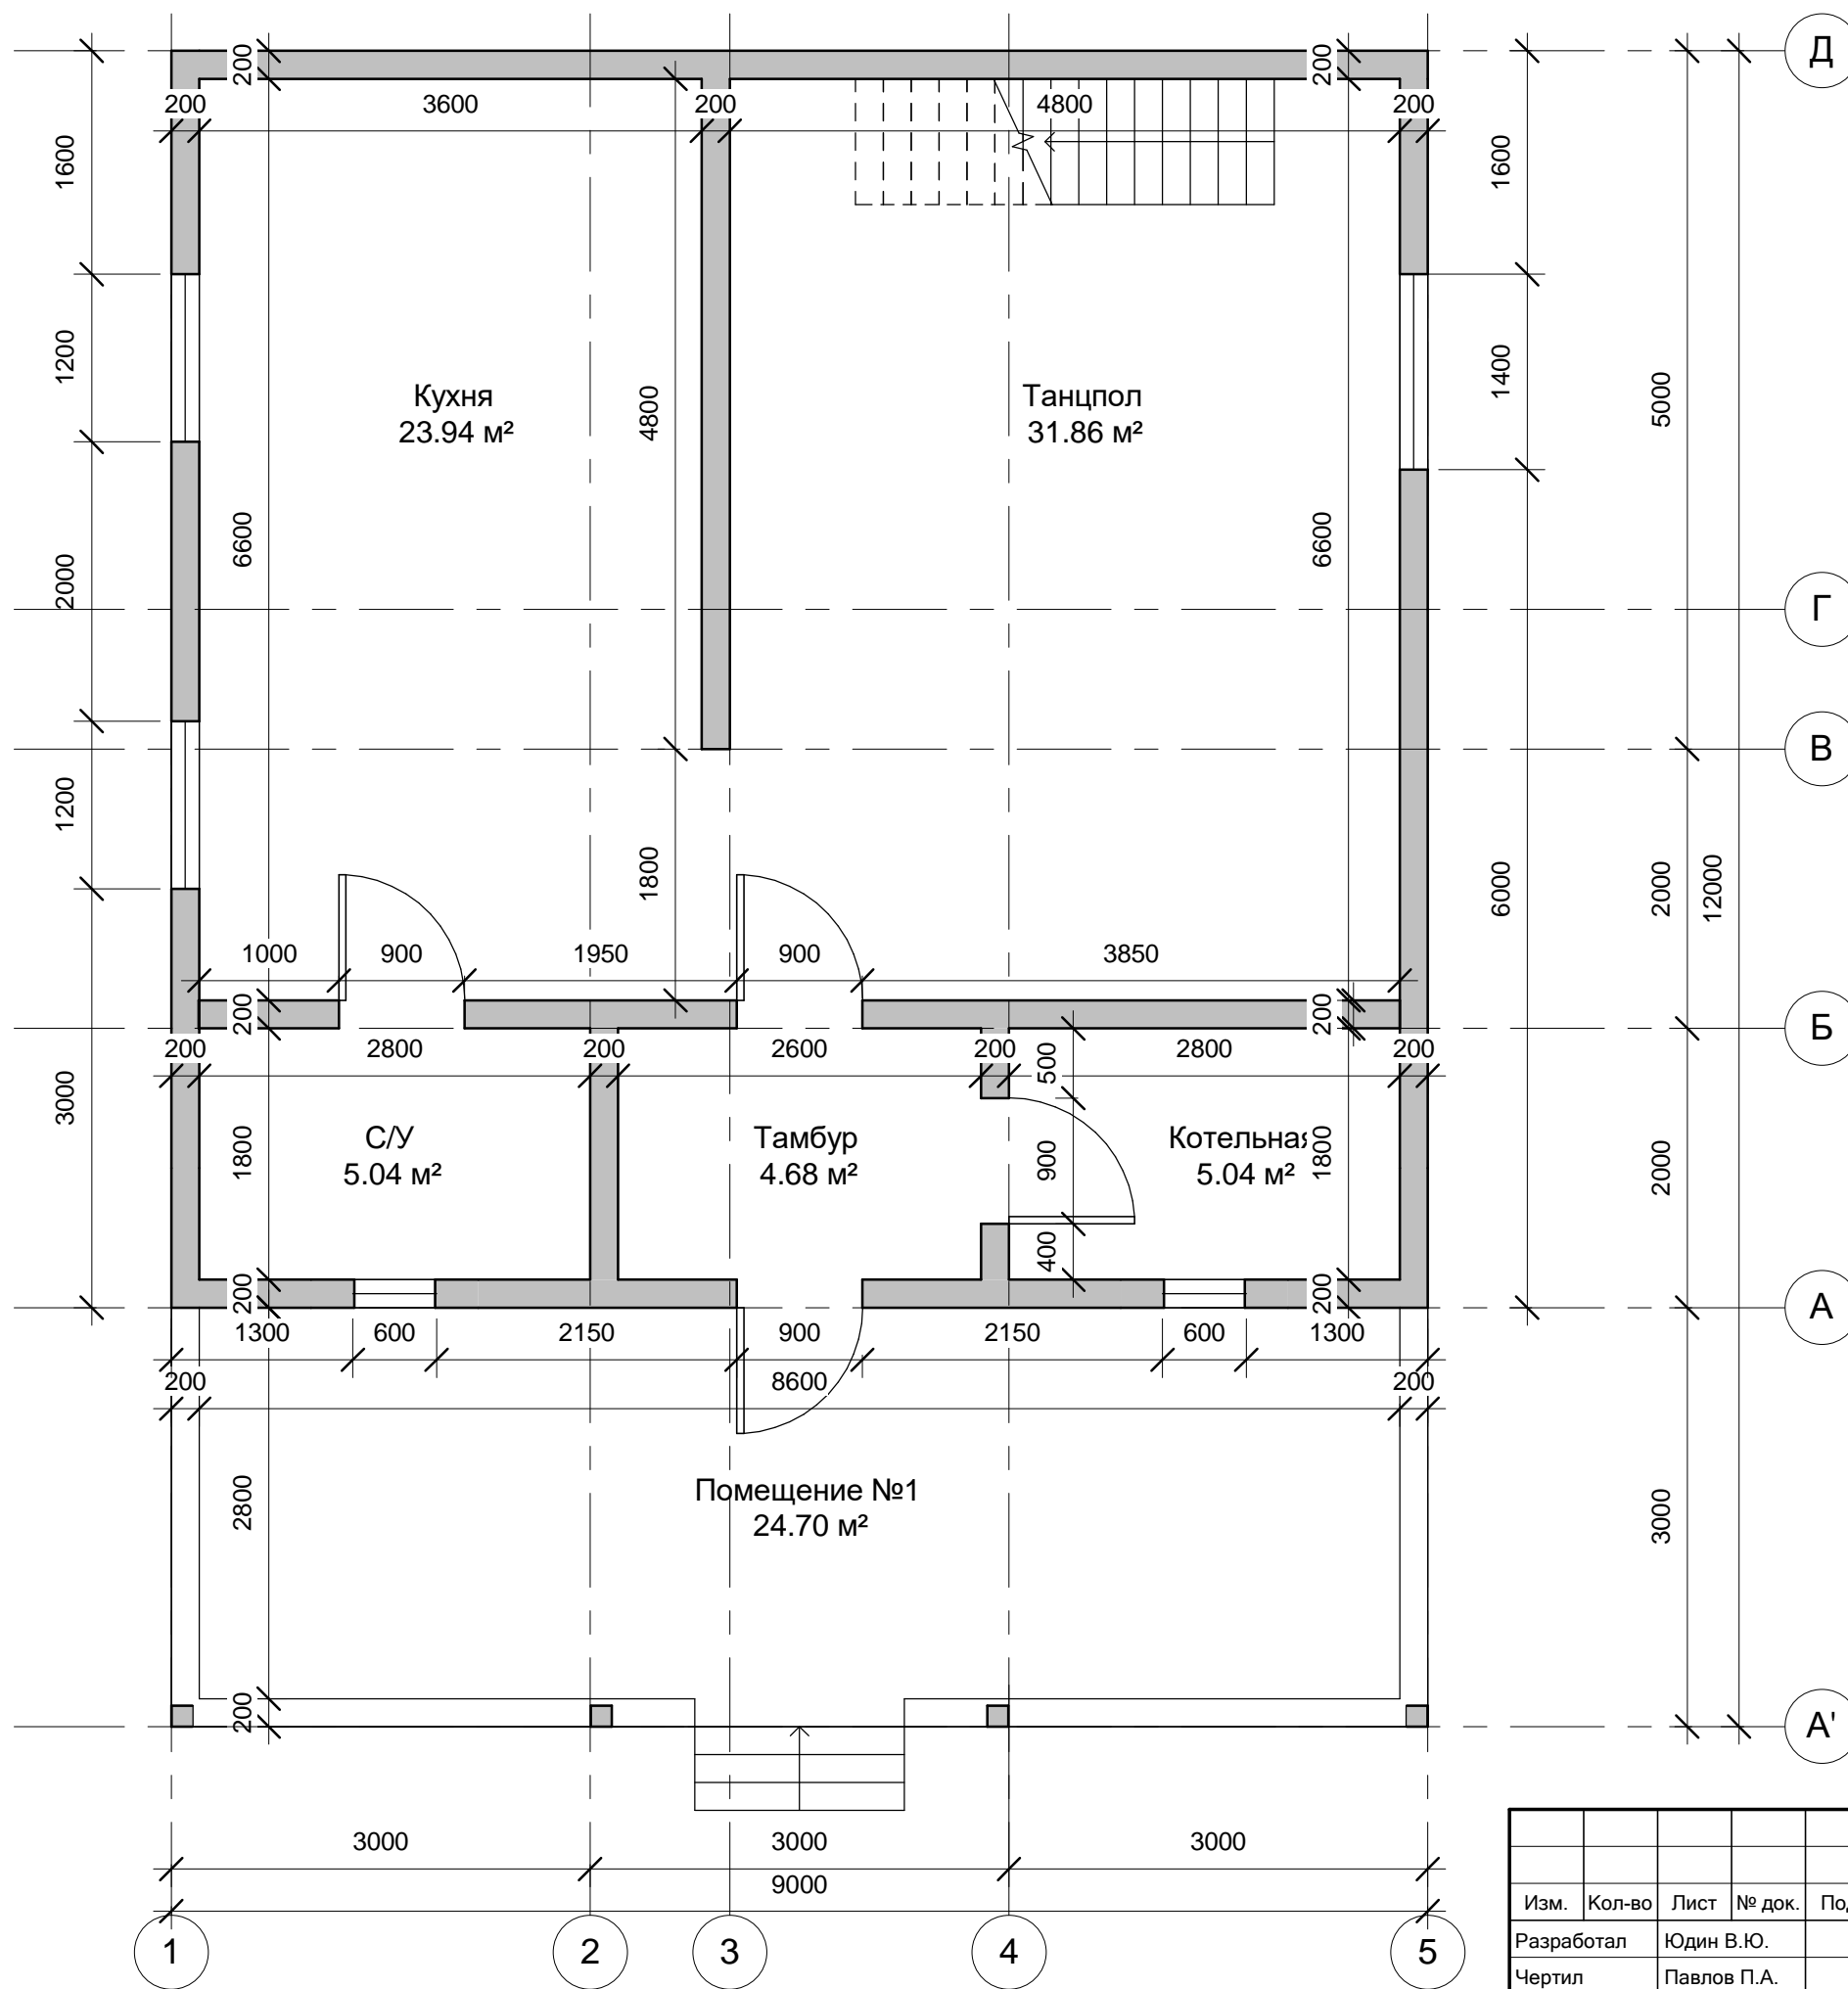

Рецензент		
Инва. № замены		
Подпись и дата		
Инва. № начала		

Изм.	Кол-во	Лист	№ док.	Подпись	Дата
Разработал		Юдин В.Ю.			
Чертил		Павлов П.А.			
ГАП		Юдин В.Ю.			
ГИП		Юдин В.Ю.			
Проверил		Русских А.М.			


12-П-КД1 - 2015-АР4.1

План 1-ого этажа

Стадия	Лист	Листы
	5	

ООО "СтройПроект"

Рецензент		
Инва. № замены		
Подпись и дата		
Инва. № начала		

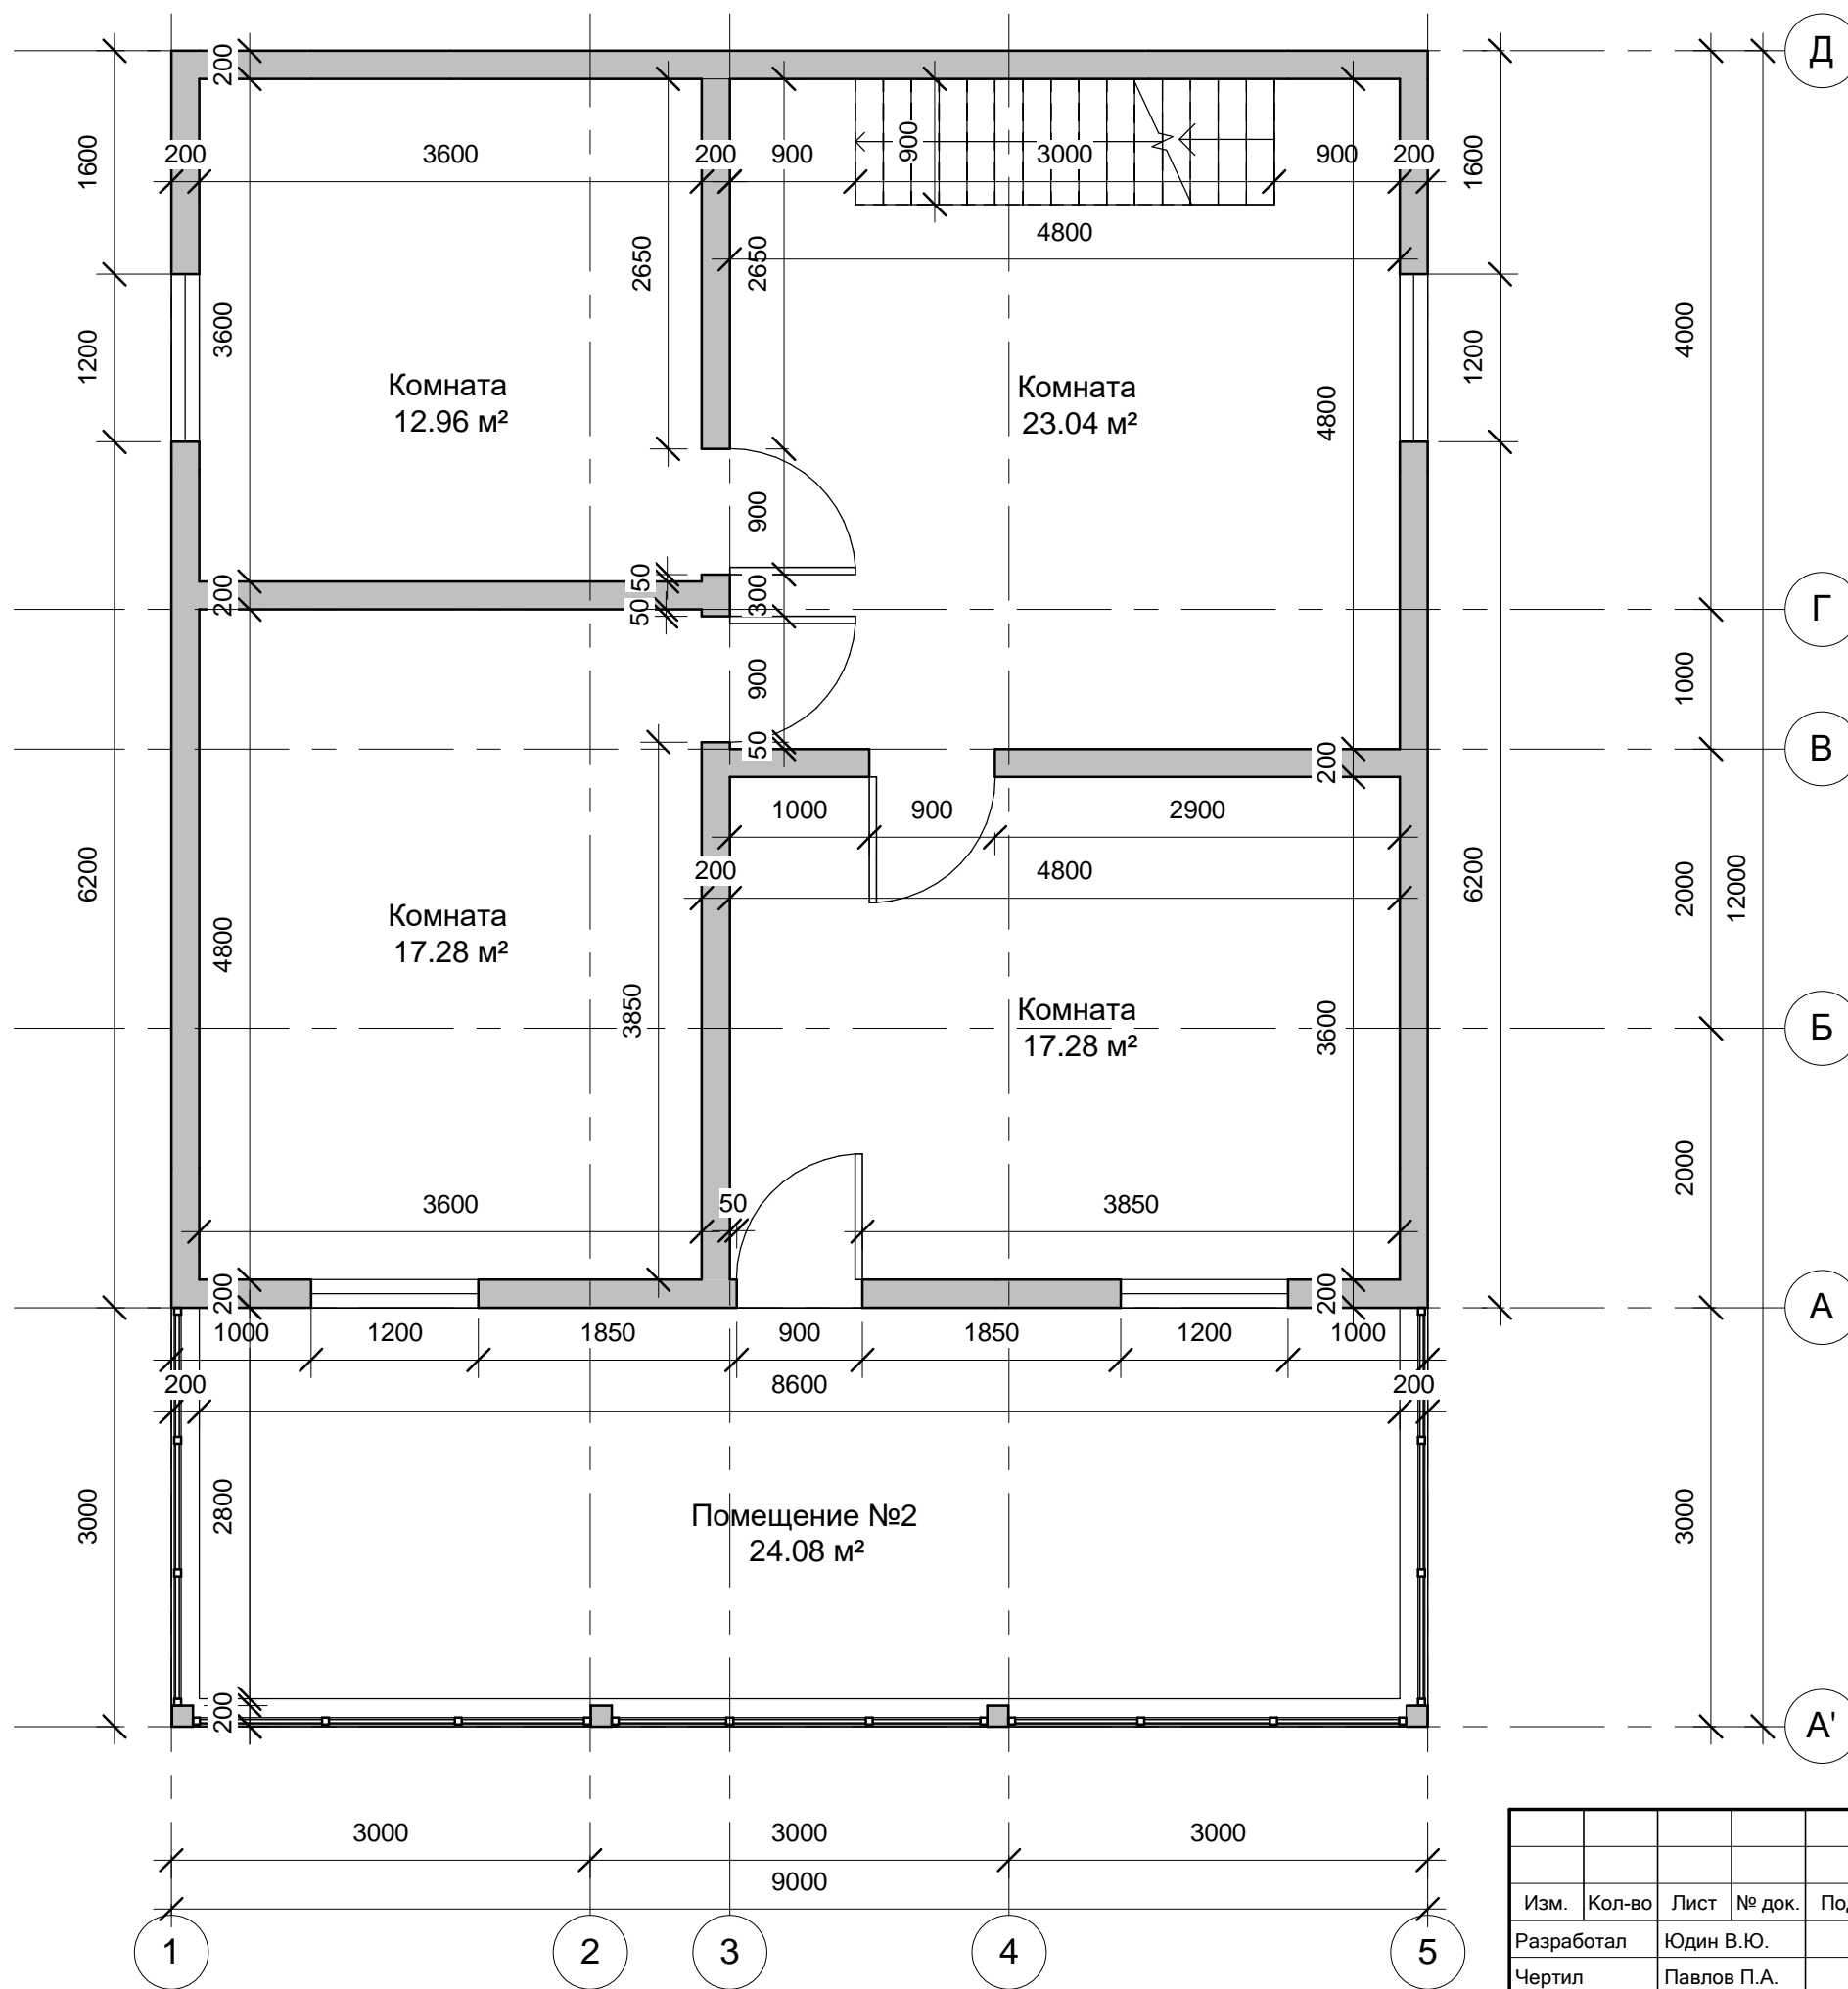

Изм.	Кол-во	Лист	№ док.	Подпись	Дата
Разработал		Юдин В.Ю.			
Чертил		Павлов П.А.			
ГАП		Юдин В.Ю.			
ГИП		Юдин В.Ю.			
Проверил		Русских А.М.			

12-П-КД1 - 2015-АР4.1

План 2-ого этажа



Стадия	Лист	Листы
	6	
ООО "СтройПроект"		

Рецензент

Инва. № замены

Подпись и дата

Инва. № начала

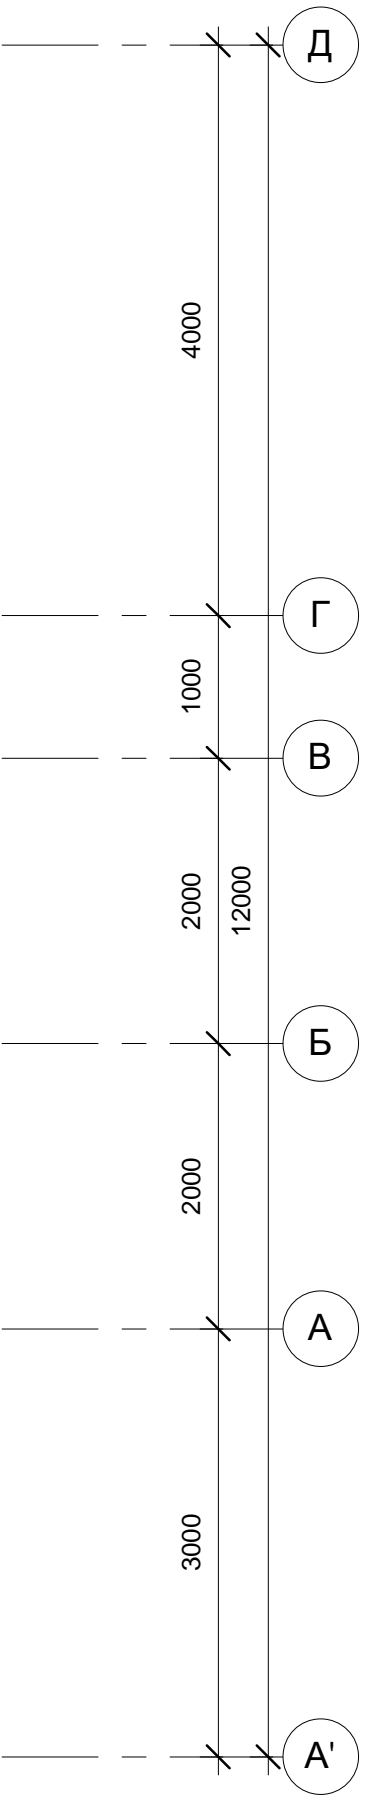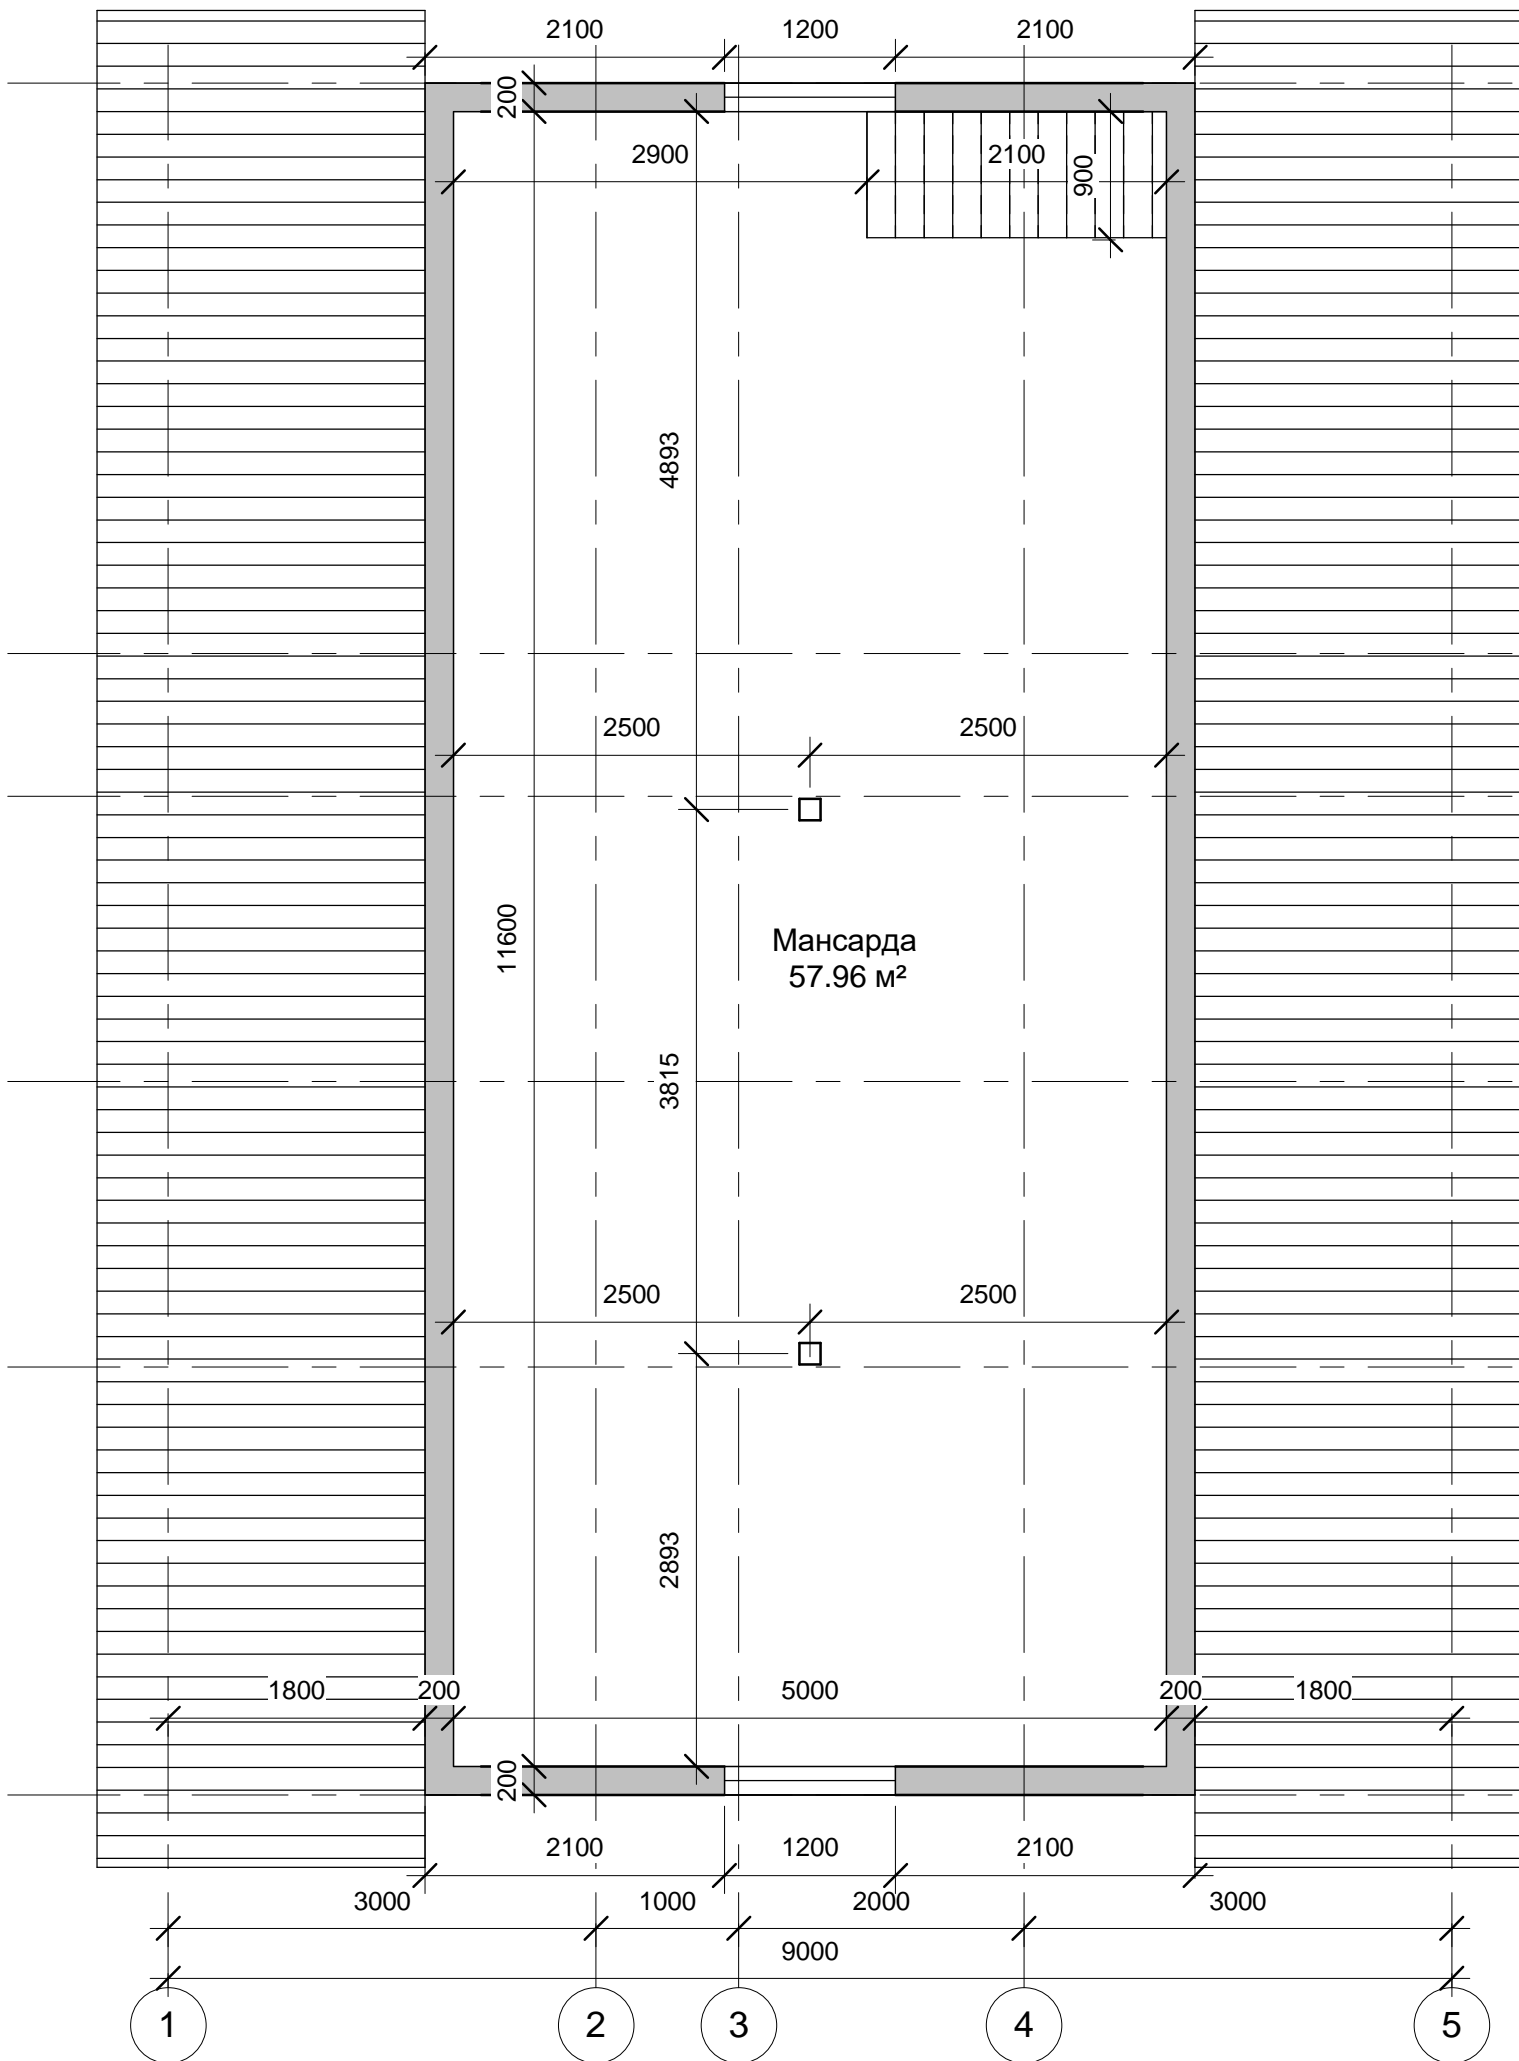

Изм.	Кол-во	Лист	№ док.	Подпись	Дата
Разработал					
Чертил					
ГАП					
ГИП					
Проверил					

12-П-КД1 - 2015-АР4.1

План 3-его этажа

Стадия	Лист	Листы
	7	


ООО "СтройПроект"

Рецензент

Инва. № замены

Подпись и дата

Инва. № начала

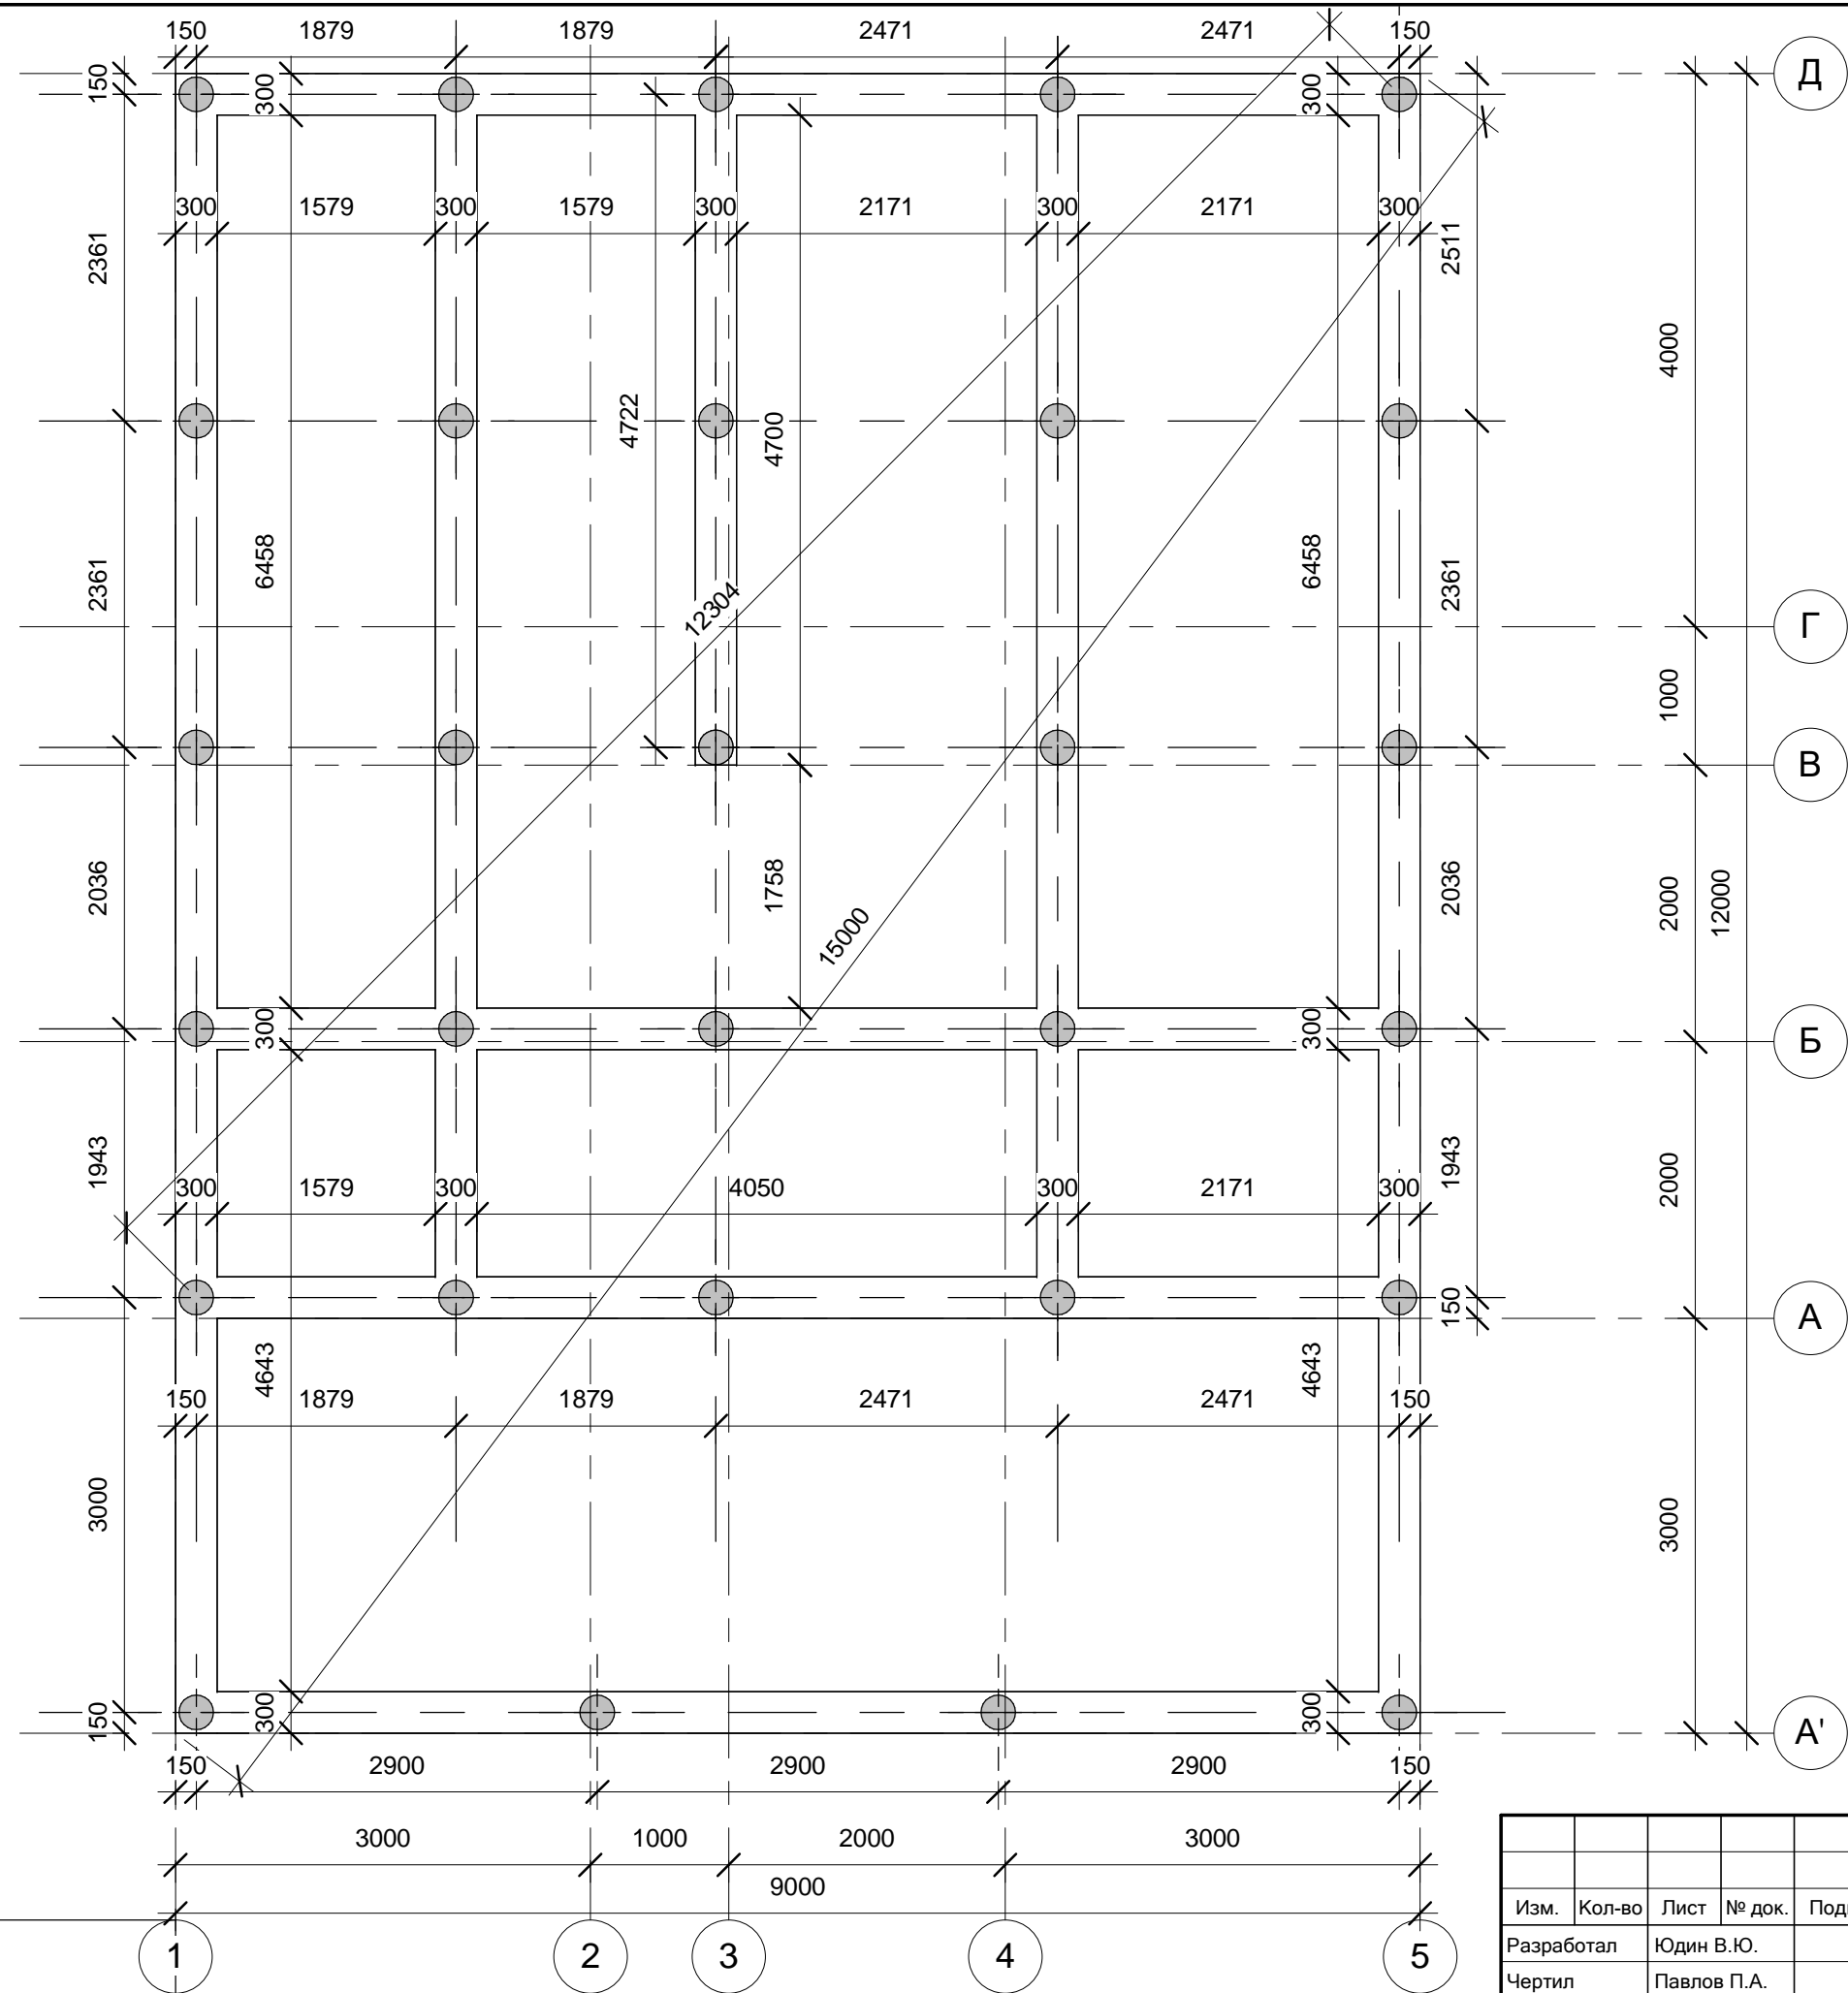

Изм.	Кол-во	Лист	№ док.	Подпись	Дата
Разработал		Юдин В.Ю.			
Чертил		Павлов П.А.			
ГАП		Юдин В.Ю.			
ГИП		Юдин В.Ю.			
Проверил		Русских А.М.			

12-П-КД1 - 2015-АР4.1



План фундамента

Стадия	Лист	Листы
	8	

ООО "СтройПроект"

Рецензент	

Инд. № замены	
Подпись и дата	
Инд. № начала	

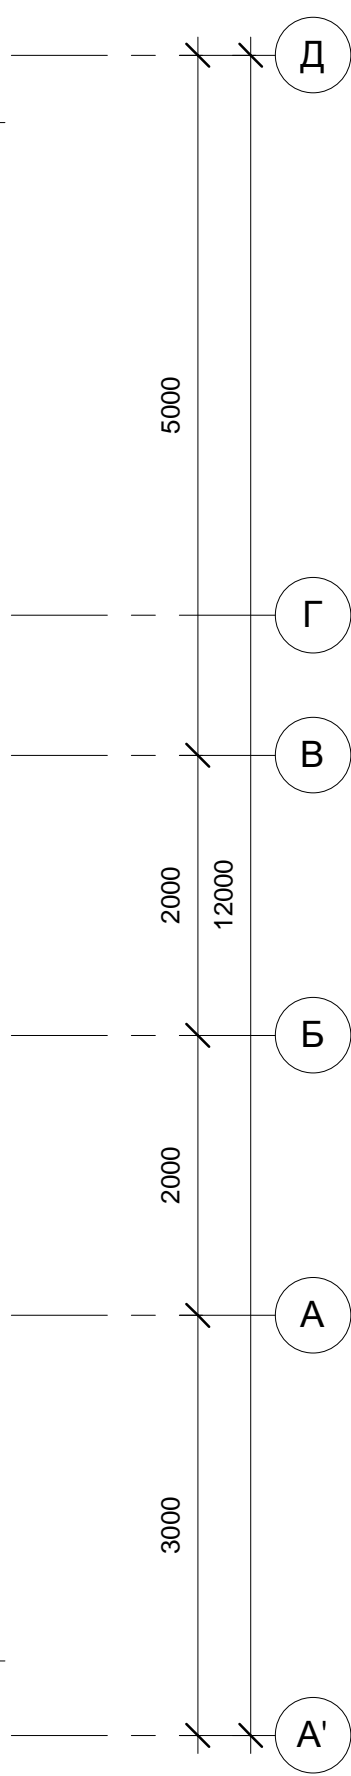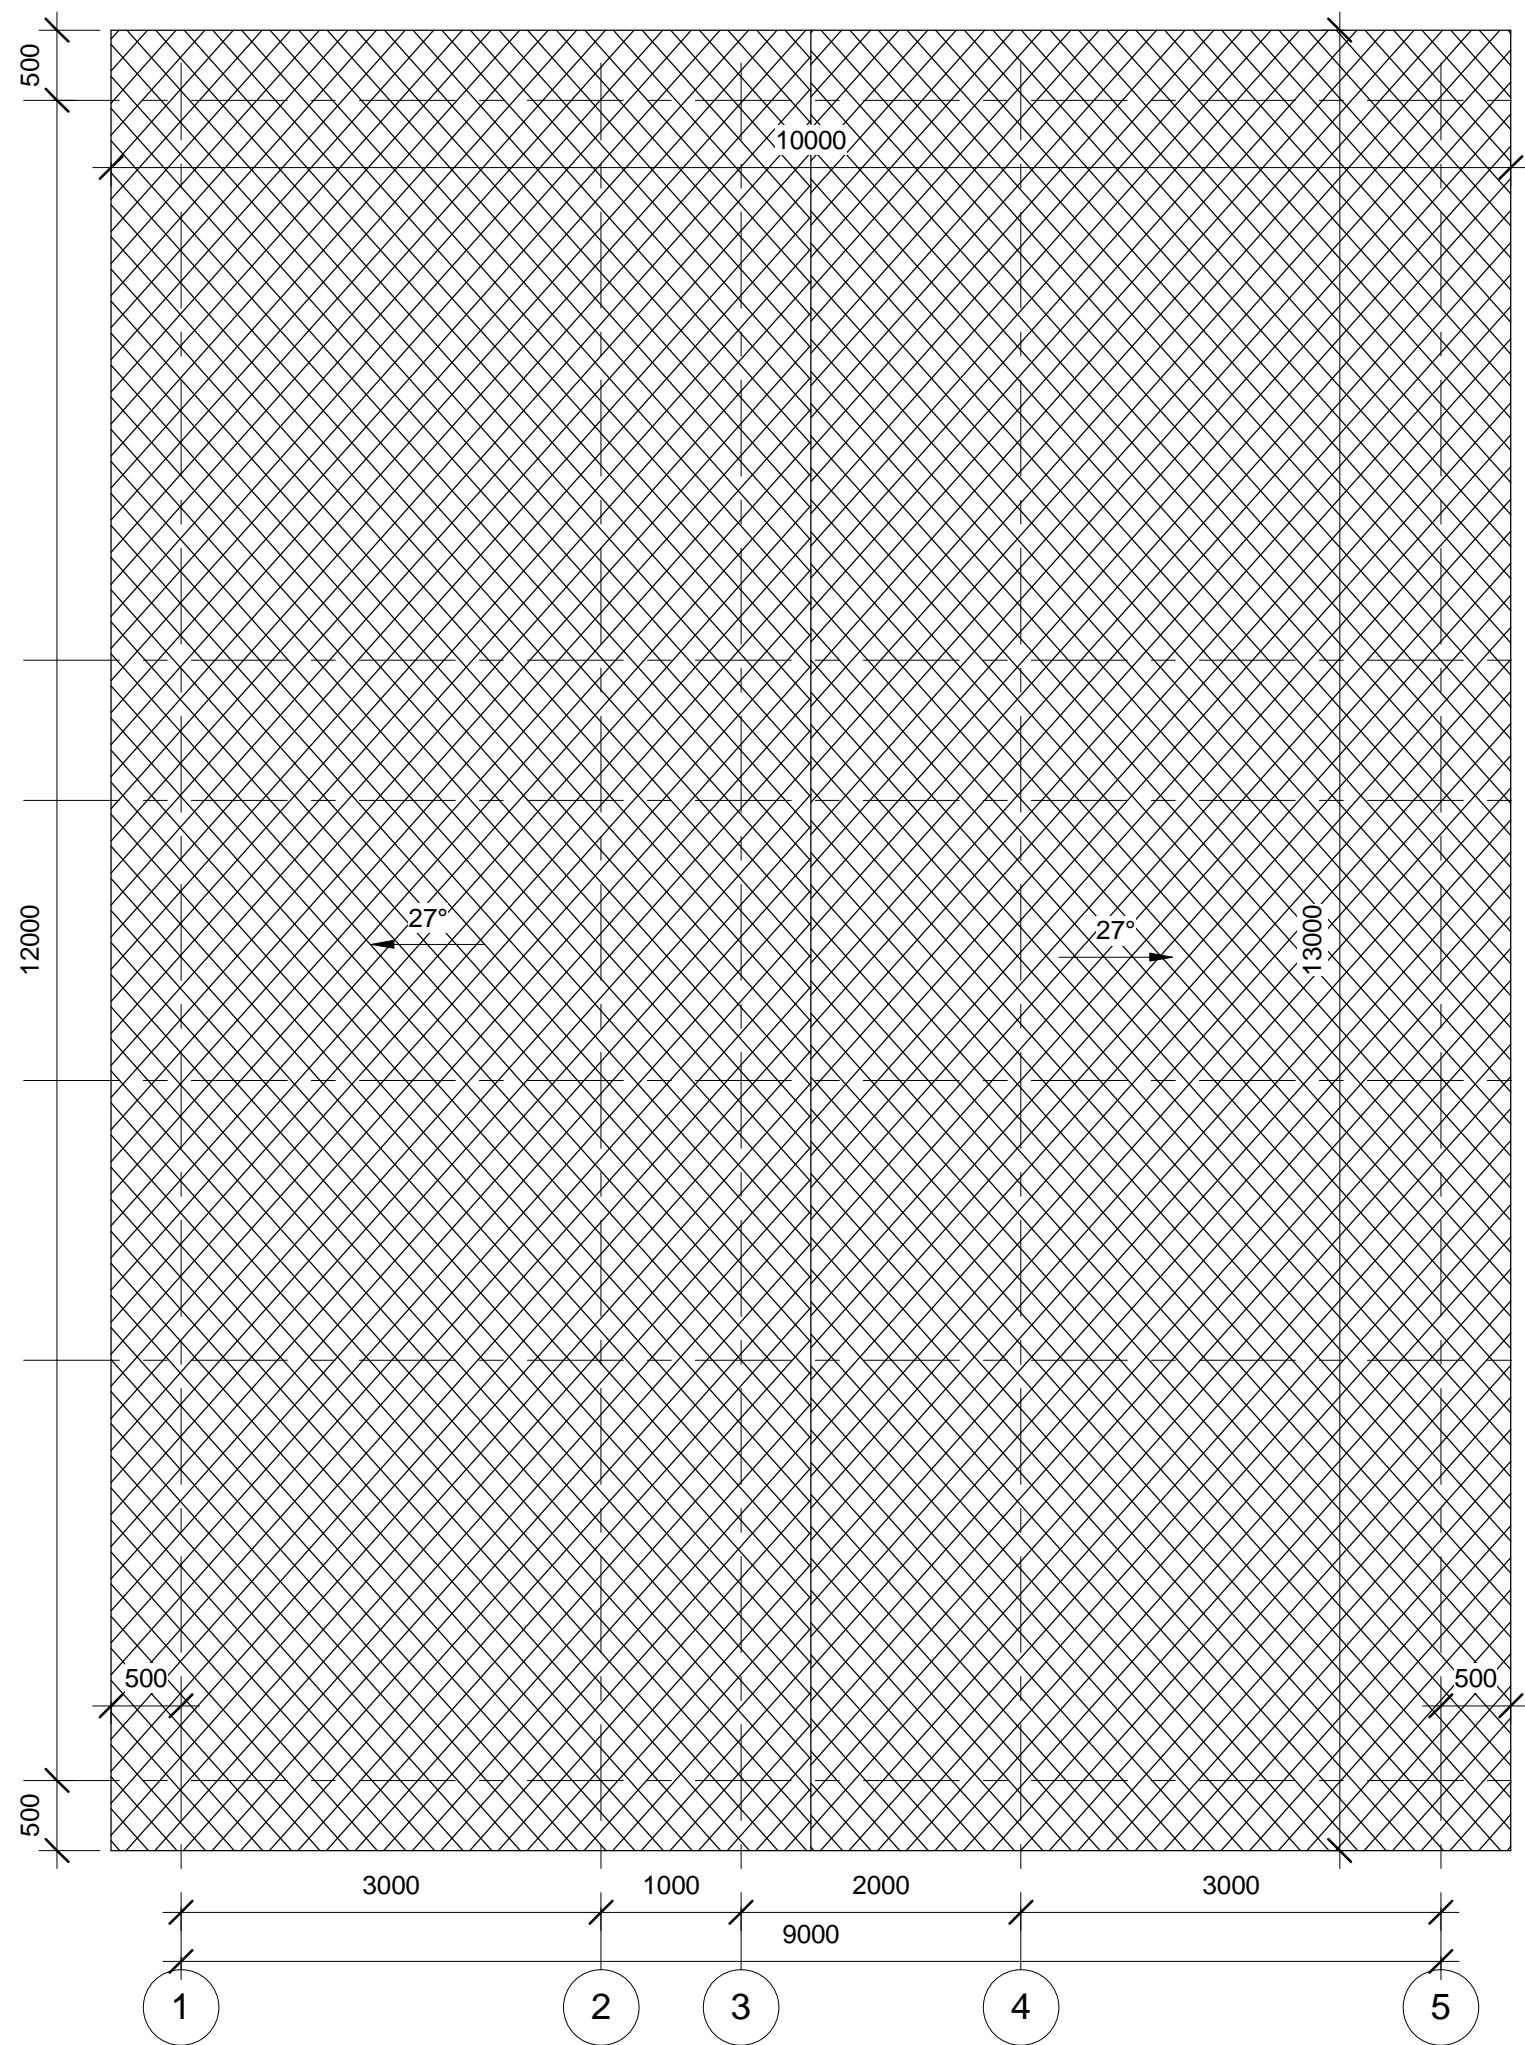

Изм.	Кол-во	Лист	№ док.	Подпись	Дата
Разработал			Юдин В.Ю.		
Чертил			Павлов П.А.		
ГАП			Юдин В.Ю.		
ГИП			Юдин В.Ю.		
Проверил			Русских А.М.		

12-П-КД1 - 2015-АР4.1

План кровли

Стадия	Лист	Листы
	9	

ООО "СтройПроект"