



План помещения переговорной второго этажа

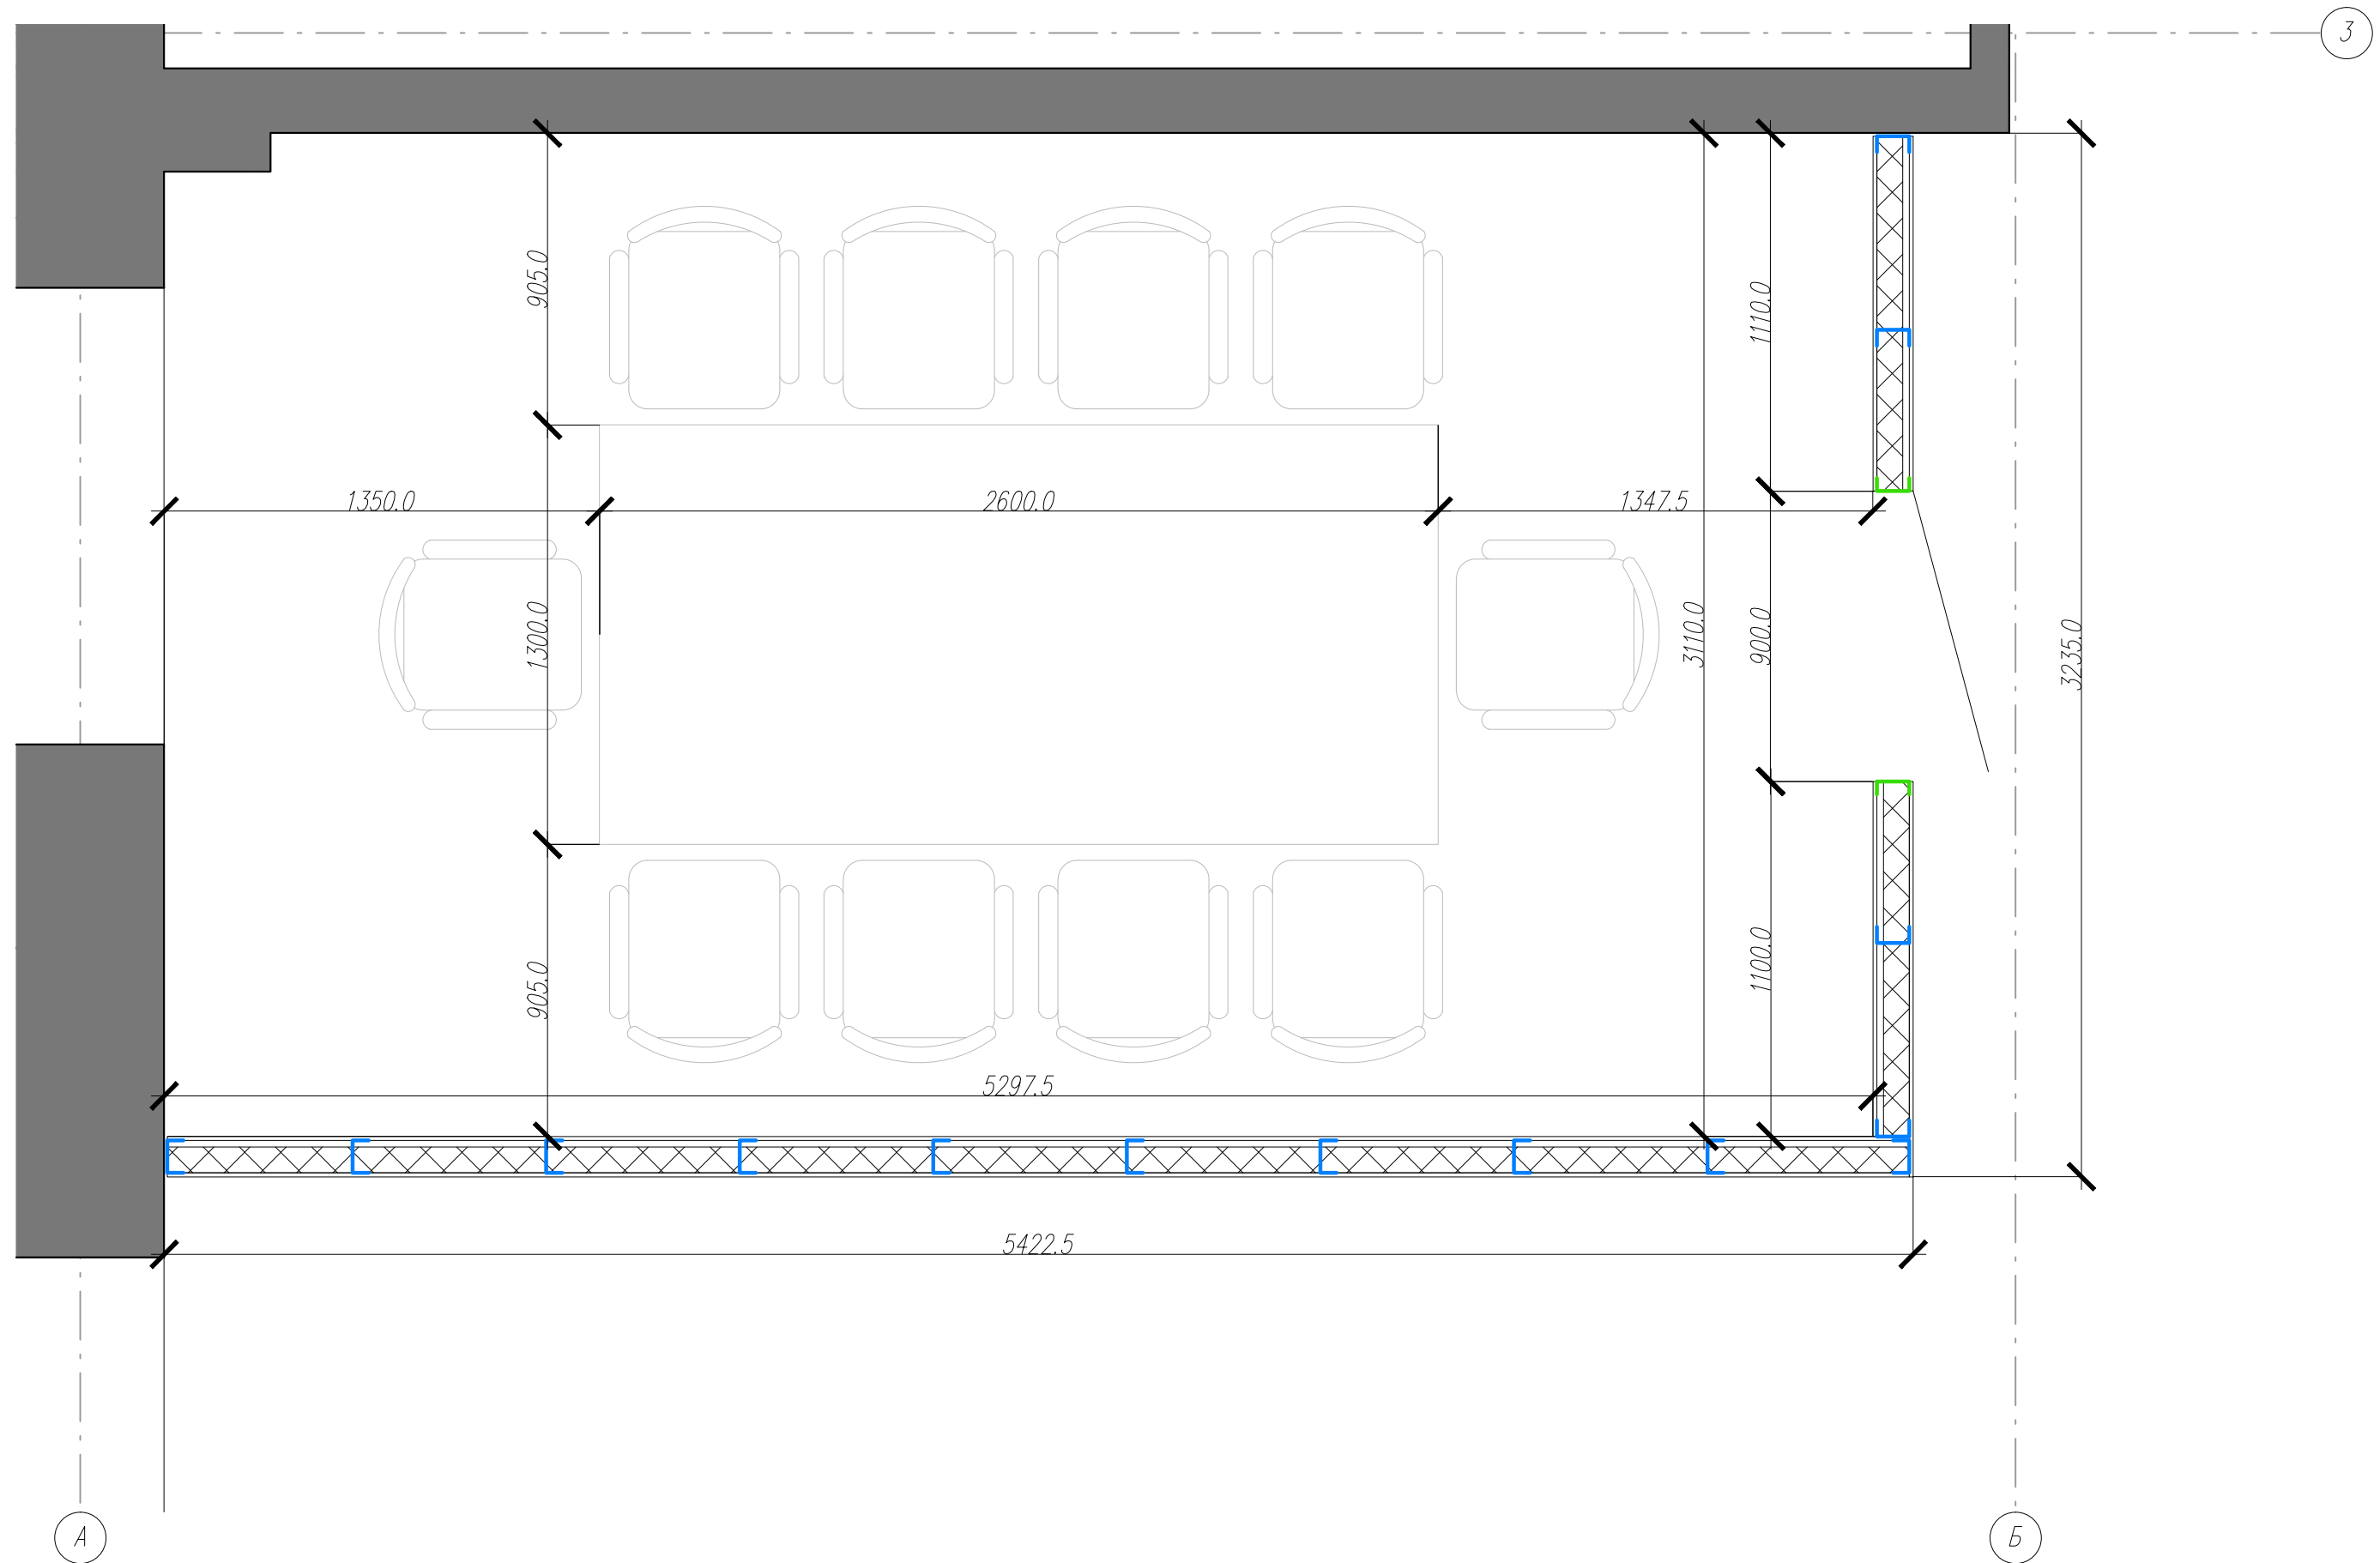


Согласовано	
Инд. N подл.	Взам. инв. N
Подпись и дата	

Схема раскладки элементов перегородки

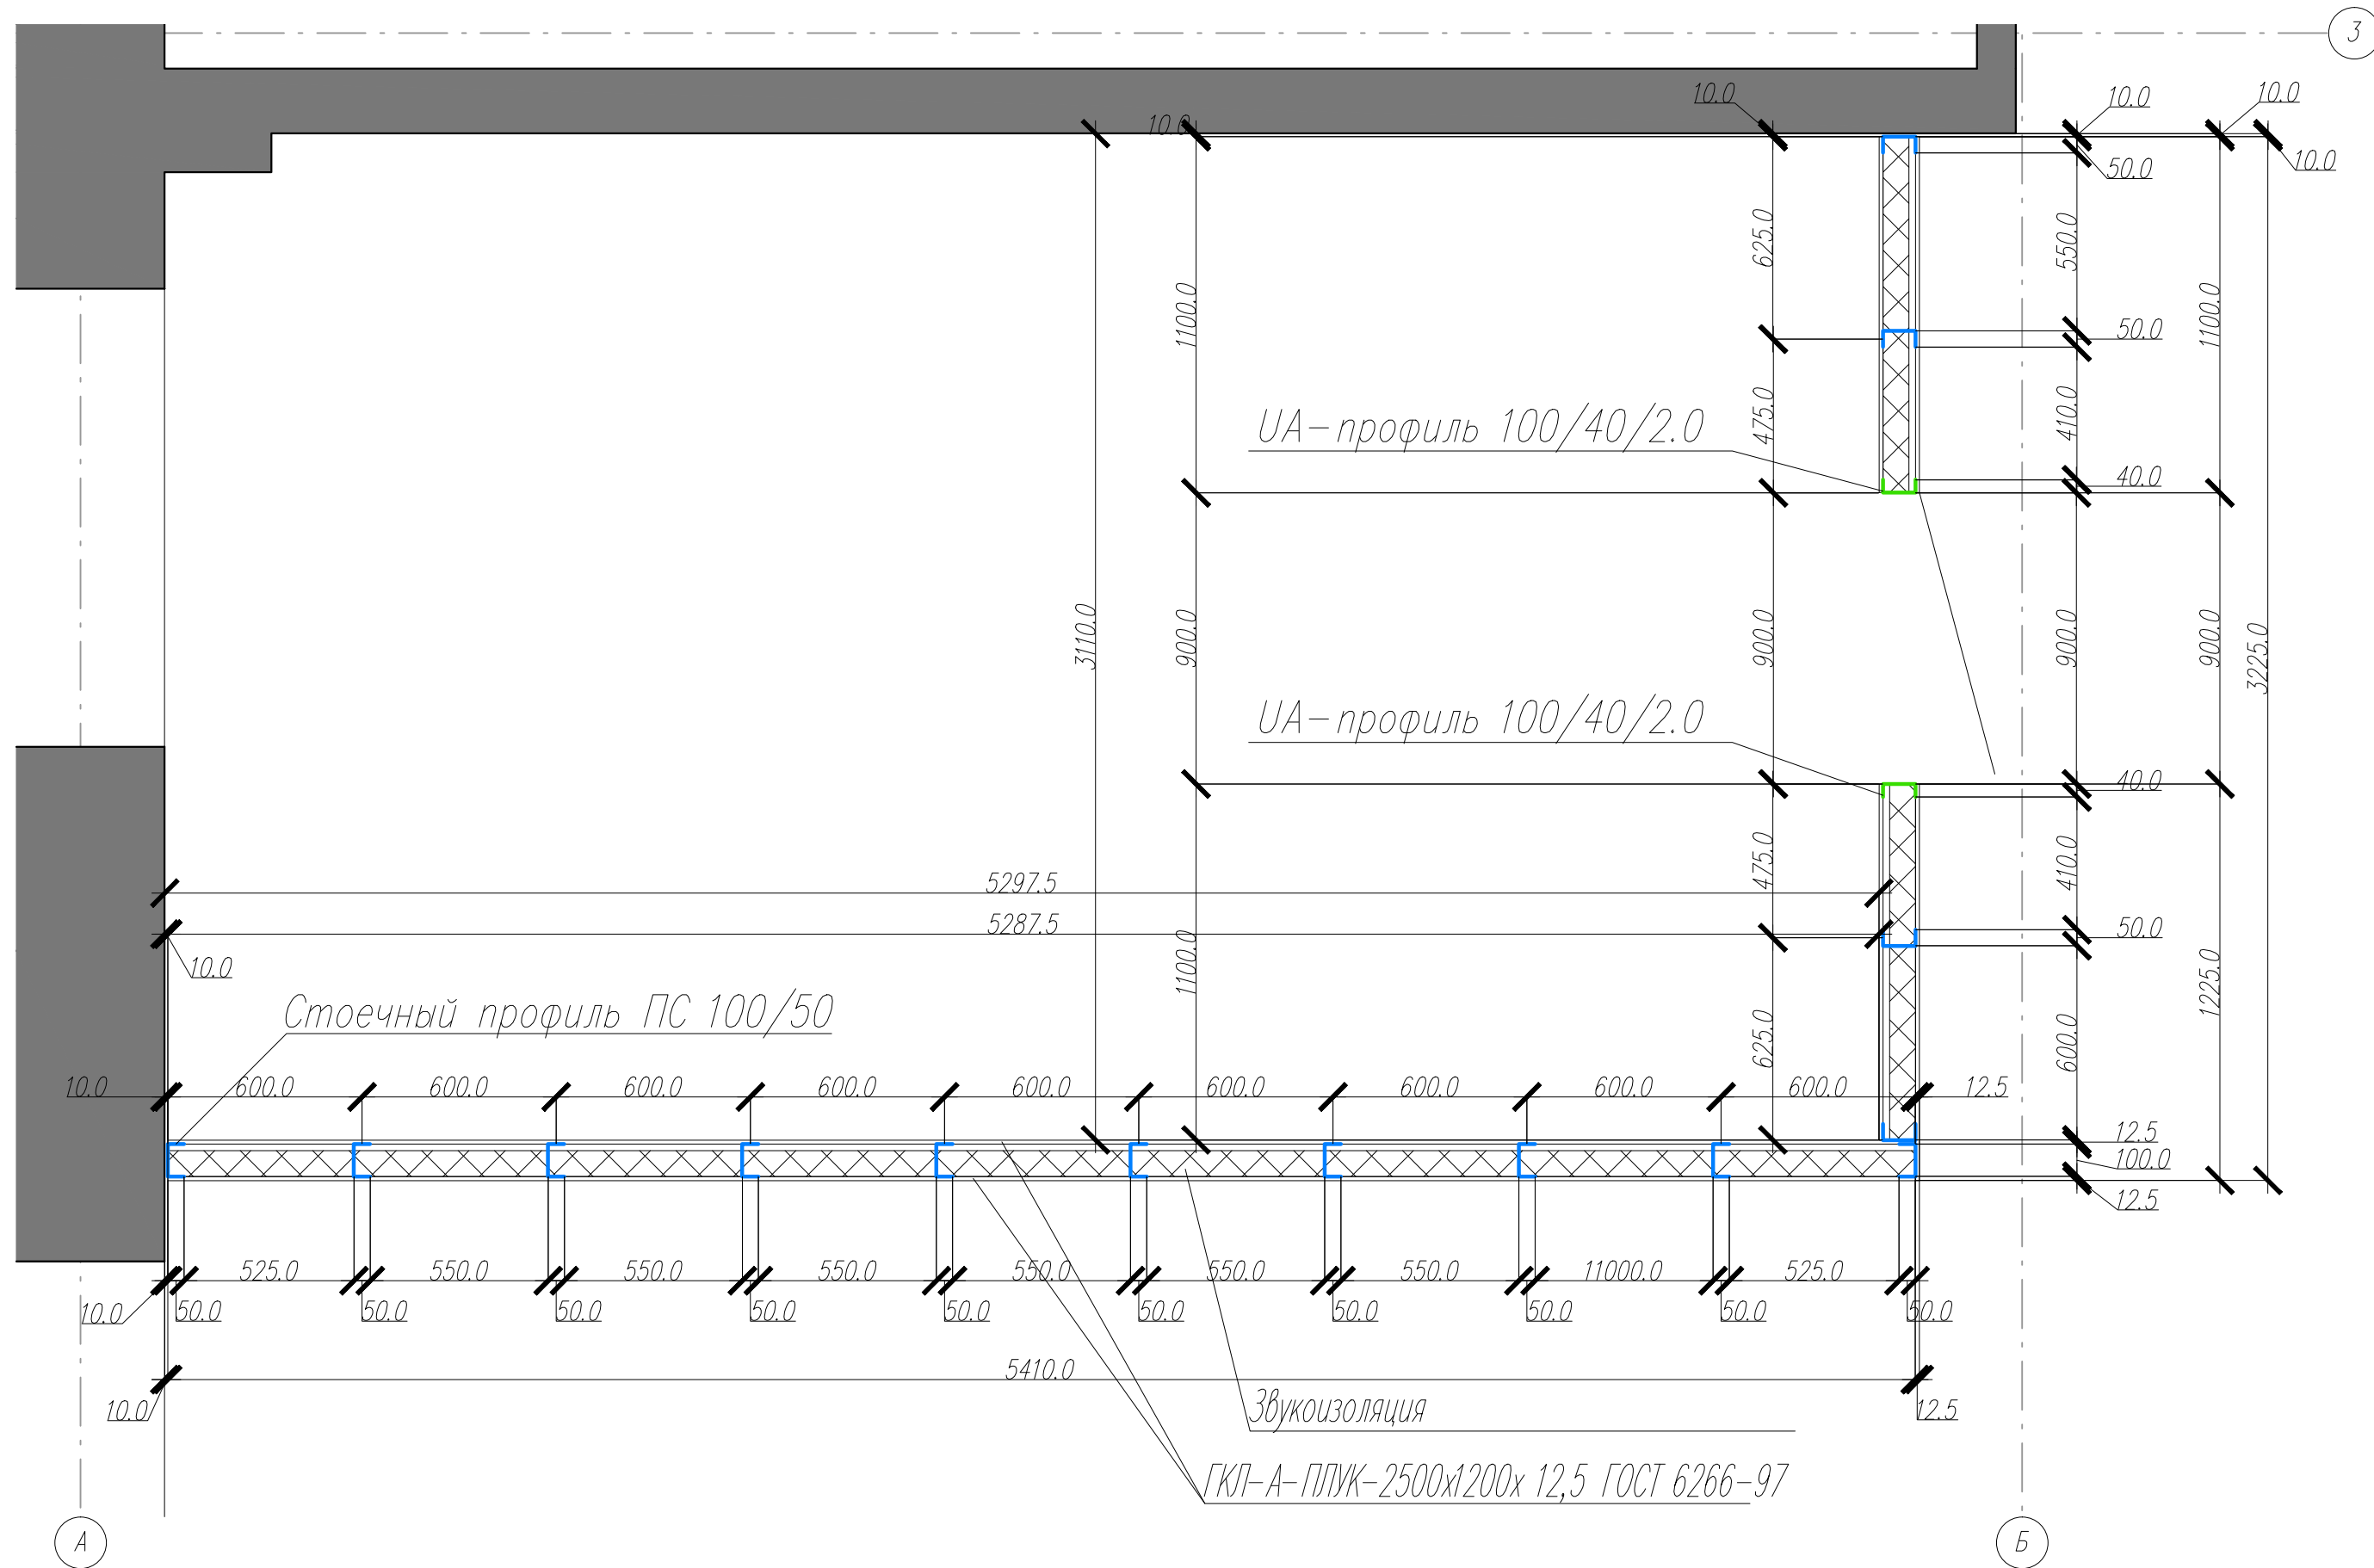


Согласовано	
Взам. инв. N	
Подпись и дата	
Инв. N подл.	

Вид а
раскладка профилей

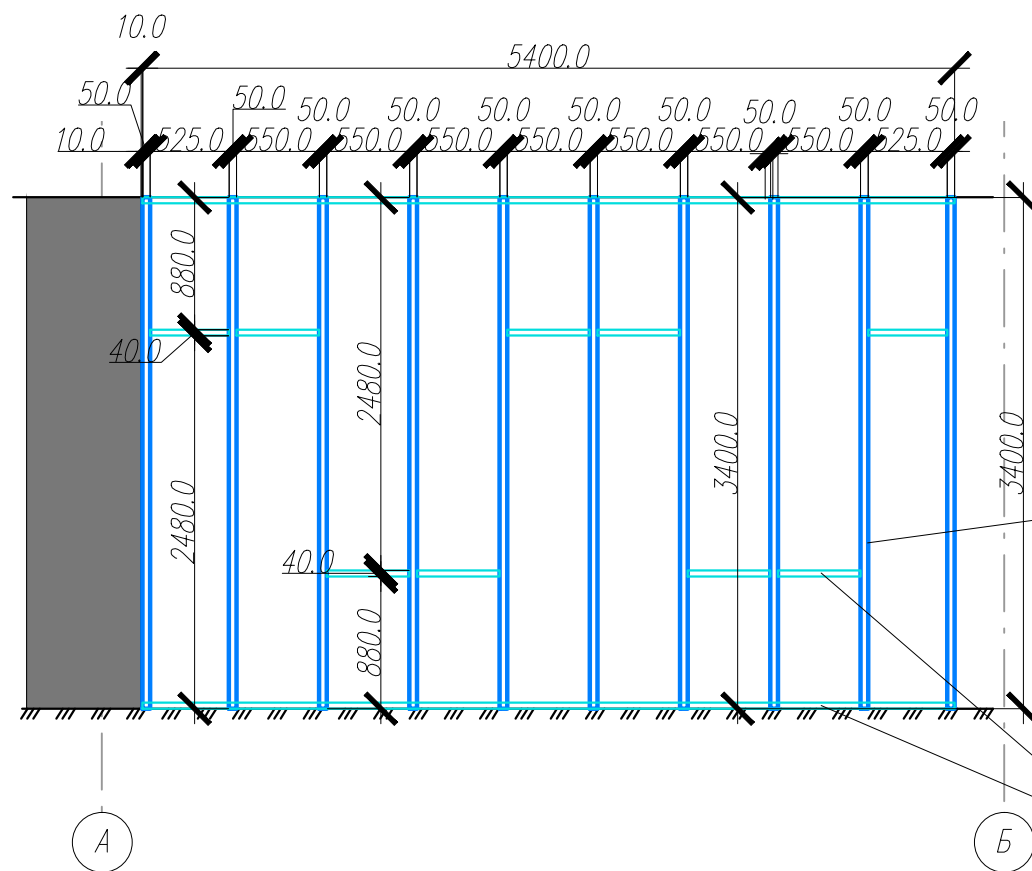

Вид б
раскладка профилей

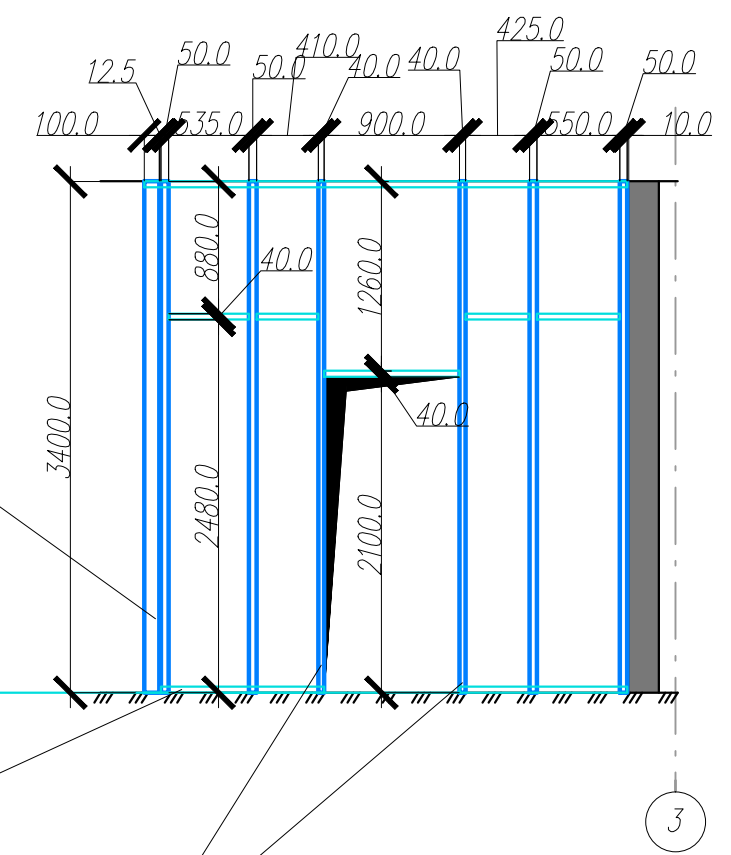


Стойечный профиль ПС 100/50

Направляющий профиль
ПН профиль 100/40

УА-профиль 100/40/2.0

План помещения переговорной

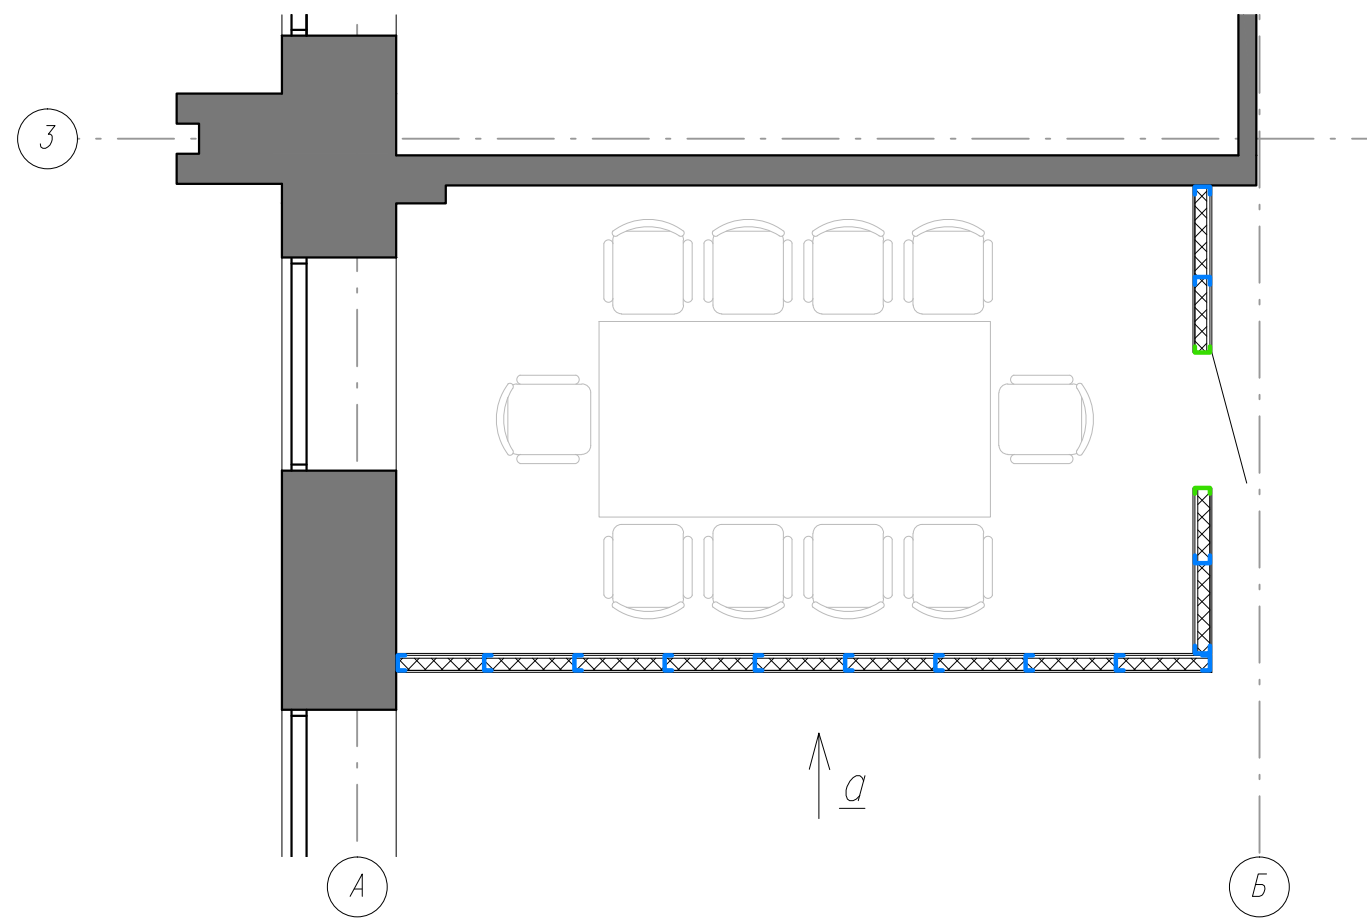

Примечание
Общая площадь перегородки с одной стороны 28 м²

						г. Москва, ул. Плеханова, д. 4 стр. 3			
Изм.	Кол.уч.	Лист	№ док.	Подпись	Дата	Офис ГК "Континент"	Стадия	Лист	Листов
Выполнил	Назаров Р.Н.								
						ГК "Континент"			


Согласовано

Взам. инв. N


Подпись и дата

Инв. N подл.


раскладка листов гипсокартона

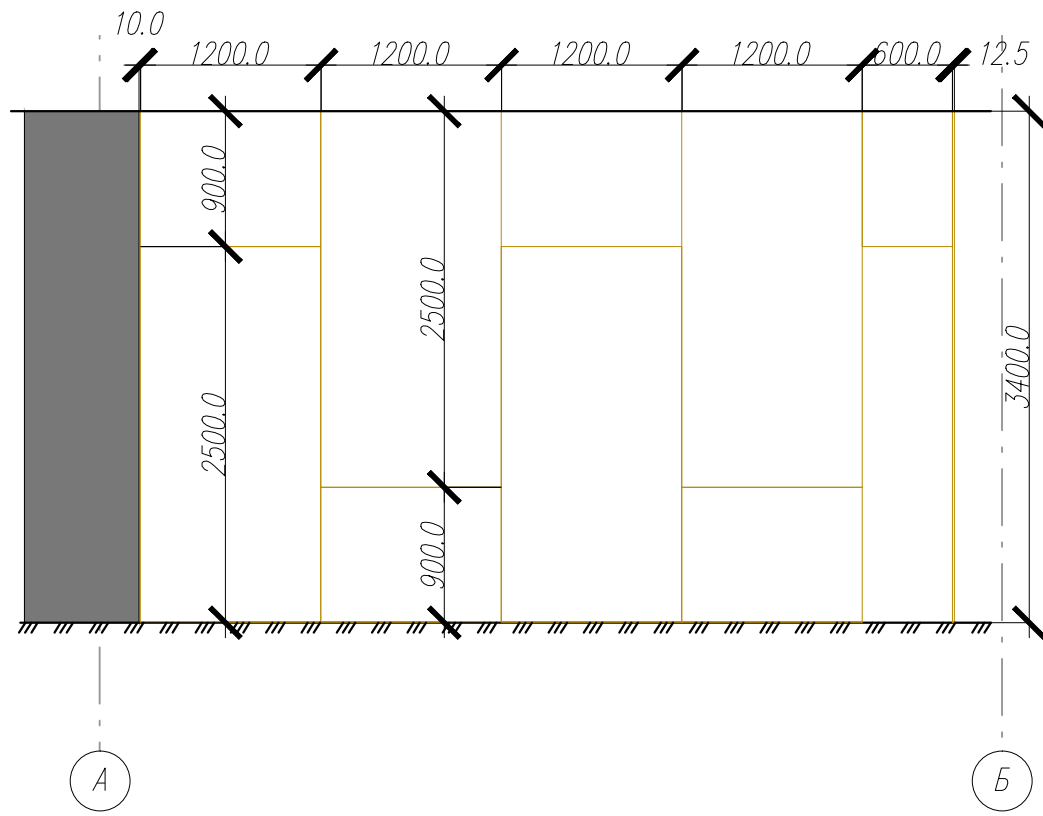


раскладка листов гипсокартона

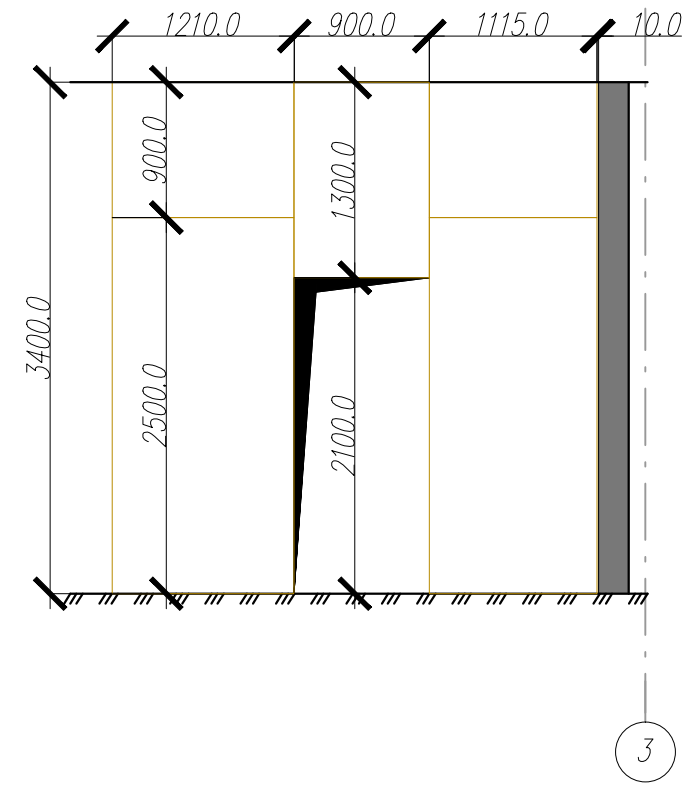

раскладка звукоизоляции

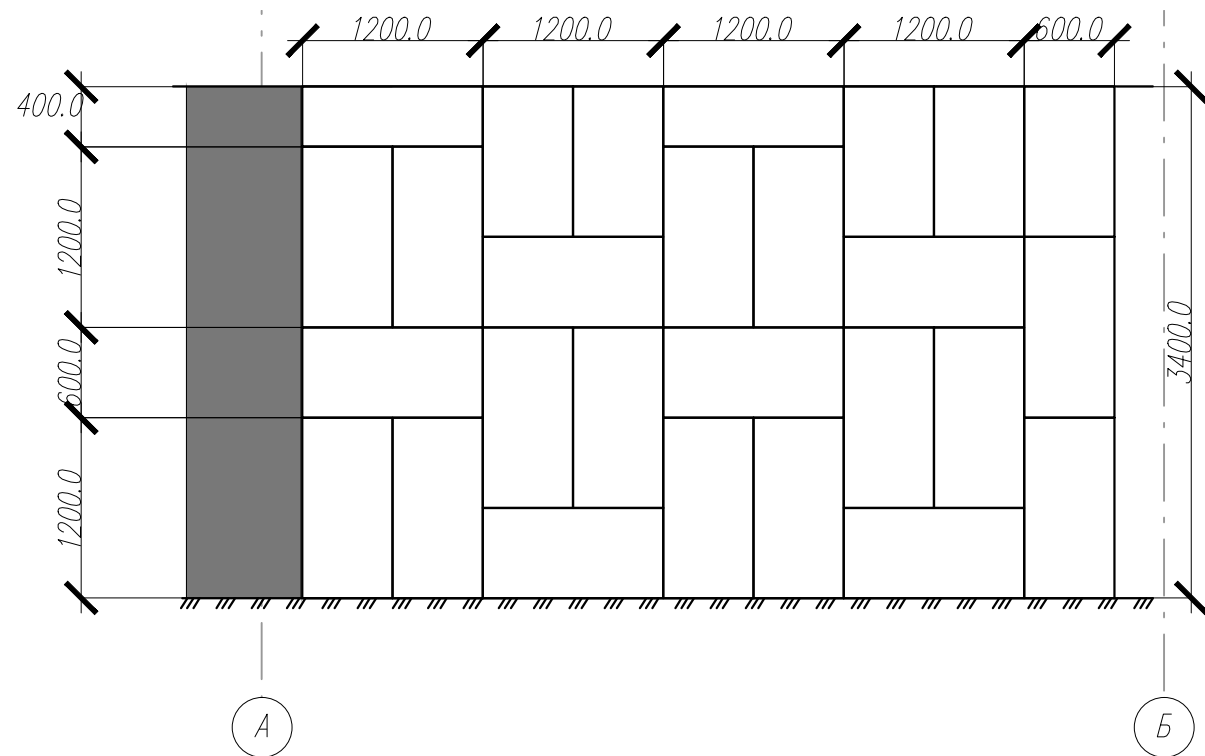

раскладка звукоизоляции

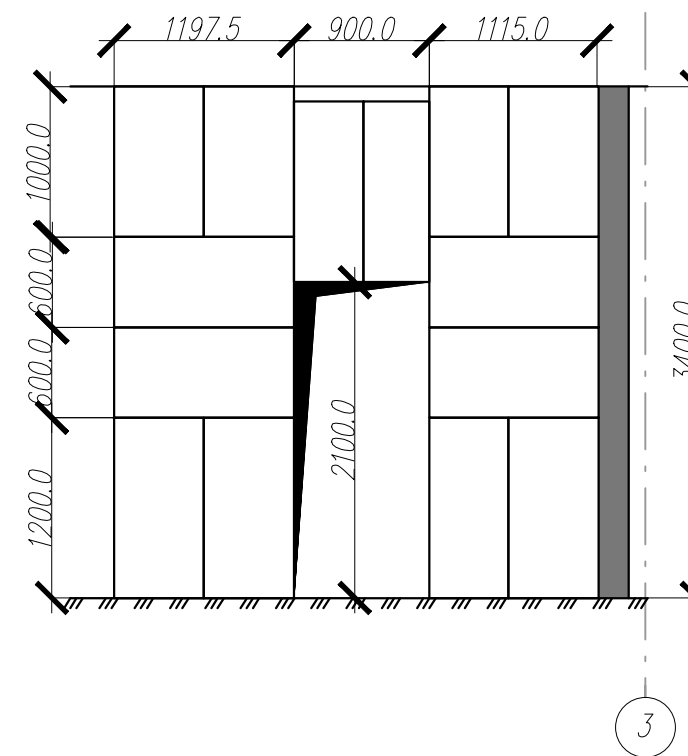

Согласовано

Взам. инв. N

Подпись и дата

Инв. N подл.




C111

Примыкание к стене

А

вариант 2

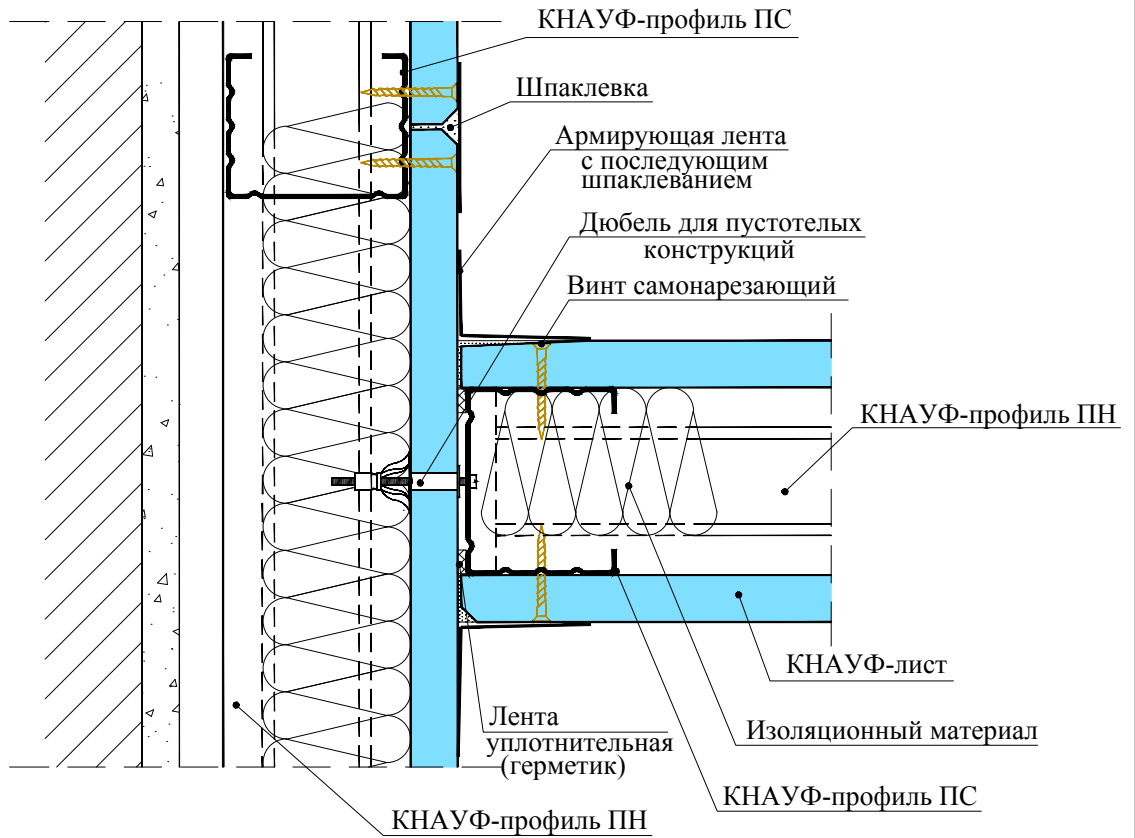

(Комплектные системы КНАУФ. "Перегородки поэлементной сборки из гипсокартонных листов (КНАУФ-листов) на металлическом и деревянном каркасе для жилых, общественных и производственных зданий".
Альбом рабочих чертежей серия 1.031.9-2.07.1-1)

Согласовано

Инв. N подл.	Выполнил	Назаров Р.Н.					Офис ГК "Континент"	Стадия	Лист	Листов
		Изм.	Кол.уч.	Лист	N док.	Подпись				
Инв. N подл.	Подпись и дата	г. Москва, ул. Плеханова, д. 4 стр. 3								
		ГК "Континент"								




C111

Сопряжение КНАУФ-листов по вертикали

Б

(сопряжение КНАУФ-листов по вертикали)

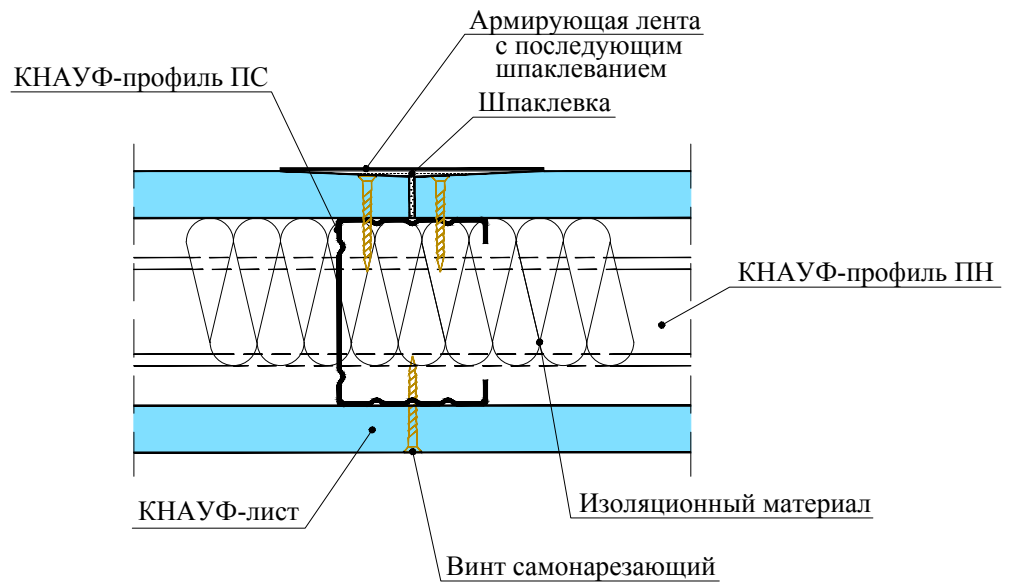

(Комплектные системы КНАУФ. "Перегородки поэлементной сборки из гипсокартонных листов (КНАУФ-листов) на металлическом и деревянном каркасе для жилых, общественных и производственных зданий".
Альбом рабочих чертежей серия 1.031.9-2.07.1-1)

Согласовано


Инв. N подл.	Выполнил	Назаров Р.Н.					Офис ГК "Континент"	Стадия	Лист	Листов
		Изм.	Кол.уч.	Лист	N док.	Подпись				
Инв. N подл.	Подпись и дата	г. Москва, ул. Плеханова, д. 4 стр. 3								
		ГК "Континент"								



C111

Примыкание перегородок

Е

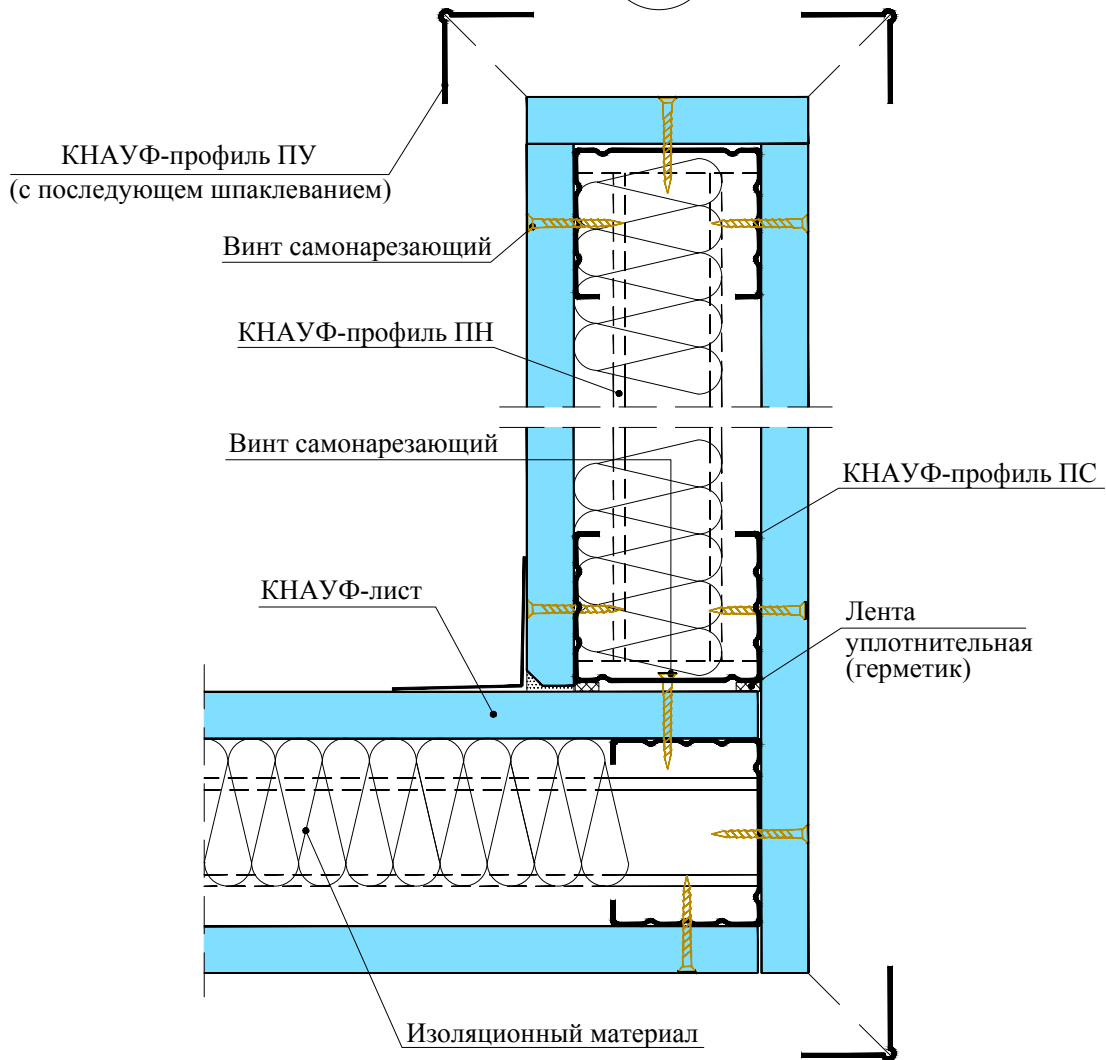

(Комплектные системы КНАУФ. "Перегородки поэлементной сборки из гипсокартонных листов (КНАУФ-листов) на металлическом и деревянном каркасе для жилых, общественных и производственных зданий".
Альбом рабочих чертежей серия 1.031.9-2.07.1-1)


Согласовано

Инв. N подл.	Выполнил	Назаров Р.Н.					Офис ГК "Континент"	Стадия	Лист	Листов
		Изм.	Кол.уч.	Лист	N док.	Подпись				
Инв. N подл.	Подпись и дата	г. Москва, ул. Плеханова, д. 4 стр. 3								
		ГК "Континент"								

Д

вариант 1

вариант 2

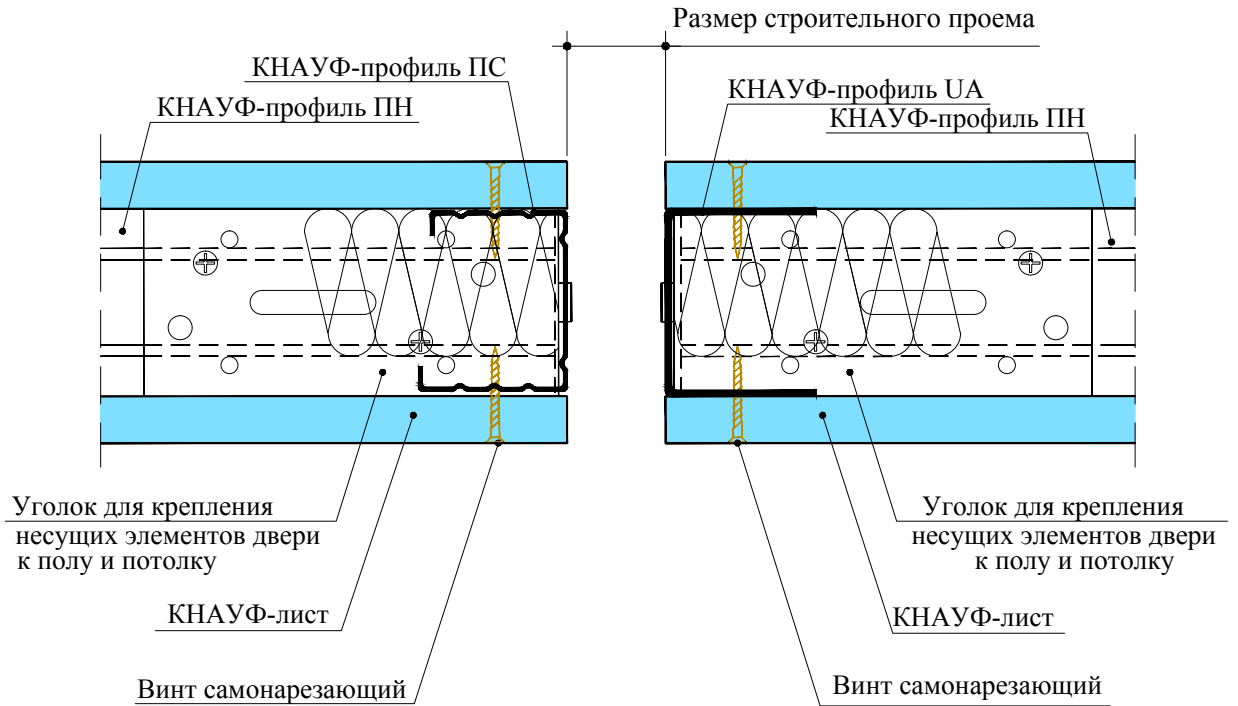

(Комплектные системы КНАУФ. "Перегородки поэлементной сборки из гипсокартонных листов (КНАУФ-листов) на металлическом и деревянном каркасе для жилых, общественных и производственных зданий".
Альбом рабочих чертежей серия 1.031.9-2.07.1-1)

Согласовано

Взам. инв. N

Подпись и дата

Инв. N подл.

Изм.	Кол.уч.	Лист	N док.	Подпись	Дата
Выполнил	Назаров Р.Н.				

г. Москва , ул. Плеханова , д. 4 стр. 3

Офис ГК "Континент"


Стадия	Лист	Листов

ГК "Континент"



C111

Вертикальный разрез

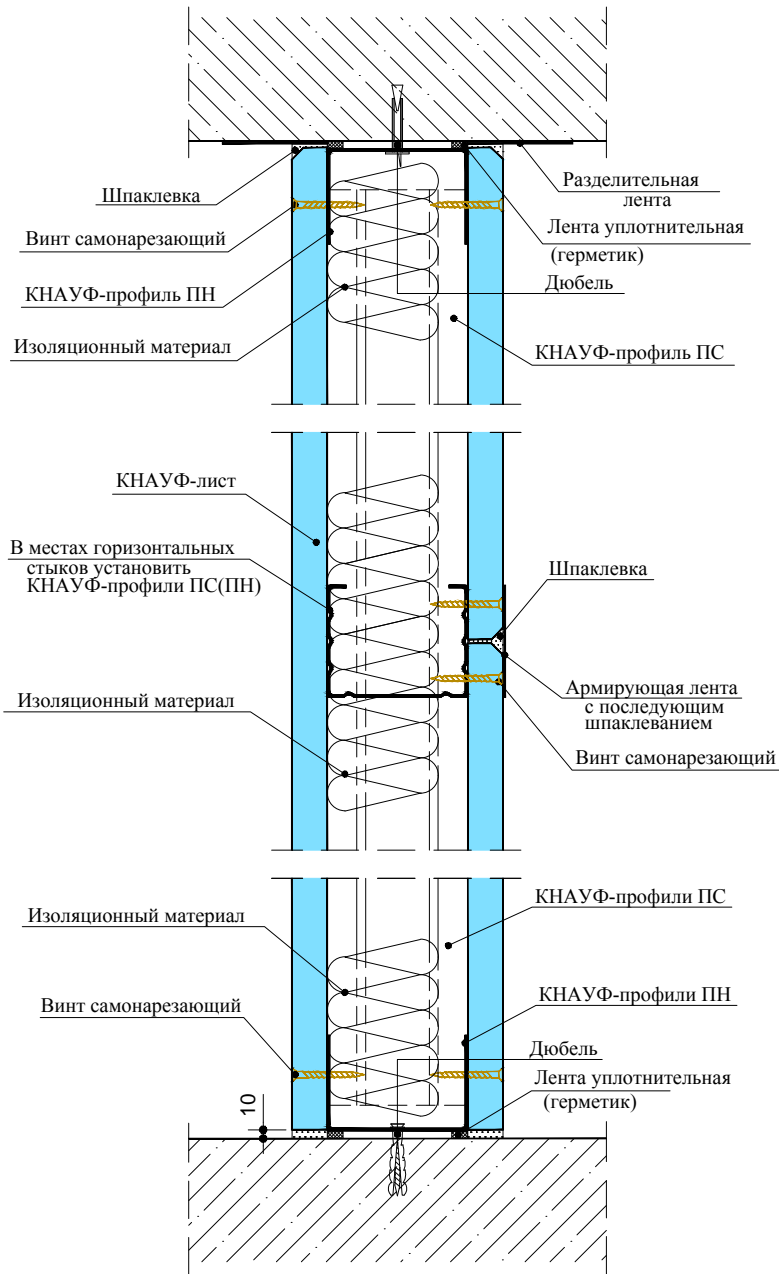

(Комплектные системы КНАУФ. "Перегородки поэлементной сборки из гипсокартонных листов (КНАУФ-листов) на металлическом и деревянном каркасе для жилых, общественных и производственных зданий".
Альбом рабочих чертежей серия 1.031.9-2.07.1-1)

Согласовано

Взам. инв. N									
						г. Москва, ул. Плеханова, д. 4 стр. 3				
Подпись и дата	Изм.	Кол.уч.	Лист	N док.	Подпись	Дата				
	Выполнил Назаров Р.Н.						Офис ГК "Континент"		Стадия	Лист
Инв. N подл.							ГК "Континент"			



	Наименование и техническая характеристика	Тип, марка, обозначение документа, опросного листа	Код оборудования, изделия, материала	Завод-изготовитель	Единица измерения	Количество	Масса единицы, кг	Примечания
1	ГКЛ-А-ПЛК-2500х1200х12,5 ГОСТ 6266-97			КНАУФ*	шт	21		
2	Профиль стоечный ПС 100 /50 L 4000мм			КНАУФ*	шт	14		
3	Профиль направляющий ПФ 100 /40 L 3000мм			КНАУФ*	шт	10		
4	УА-Профиль 100/40/2,0 L 4000мм			КНАУФ*	шт	2		
5	Лента уплотнительная 95 х 3.2			КНАУФ*				
6	Минераловатный звукоизоляционный толщ 80мм (размер 1200мм х 600мм = 41шт)				м ³	2,3616		
7	Дюбель				шт	50.4		
8	Шуруп TN 25				шт	952		
9	Шпаклевка КНАУФ-Фуген			КНАУФ*	кг	25.2		
10	Лента армирующая			КНАУФ*	пог. м	61.6		
11	Профиль угловой перворированный 31 /31 (L=3000)			КНАУФ*	шт	2		

Согласовано				
Взам. инв. N				
Подпись и дата				
Инв. N подл.				

* - возможно применение материала со схожими характеристика

								
						г. Москва , ул. Плеханова , д. 4 стр. 3			
Изм.	Кол.уч.	Лист	N док.	Подпись	Дата	Офис ГК "Континент"	Стадия	Лист	Листов
Выполнил	Назаров Р.Н.					Спецификация элементов на перегородку помещения переговорной второго этажа	ГК "Континент"		


План демонтажа первого этажа

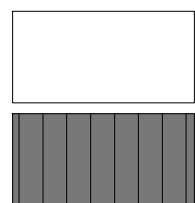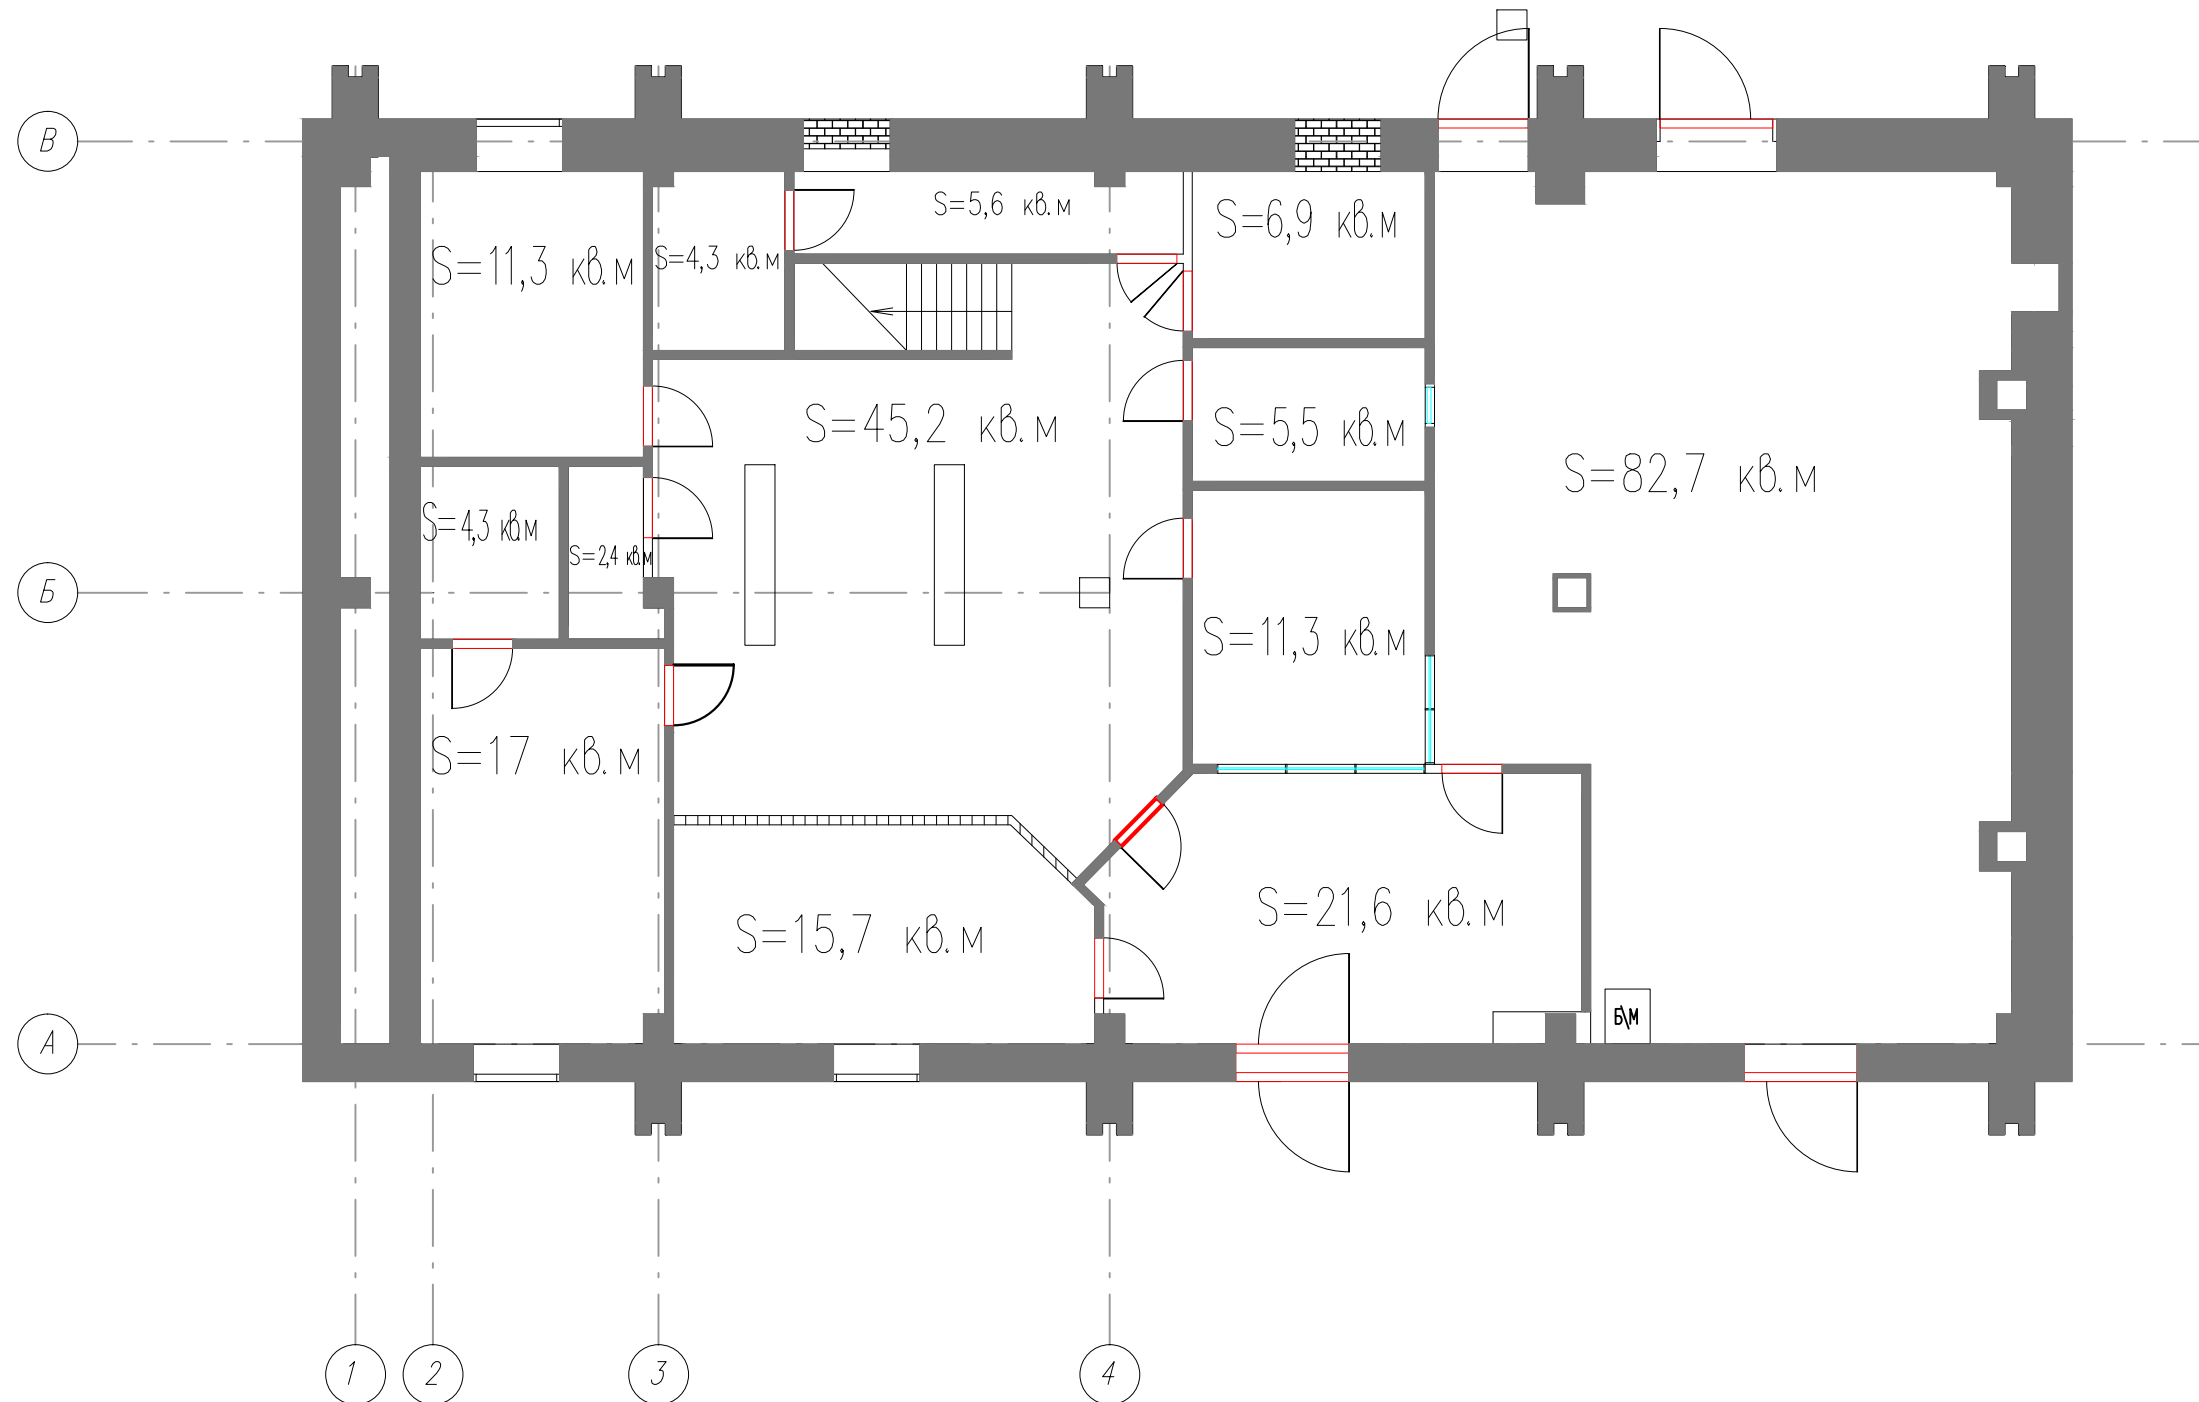

— Демонтируемая перегородка
 — Существующие и не демонтируемые стены и перегородки

Согласовано				
Инв. N подл.				
Подпись и дата				
Взам. инв. N				

План первого этажа

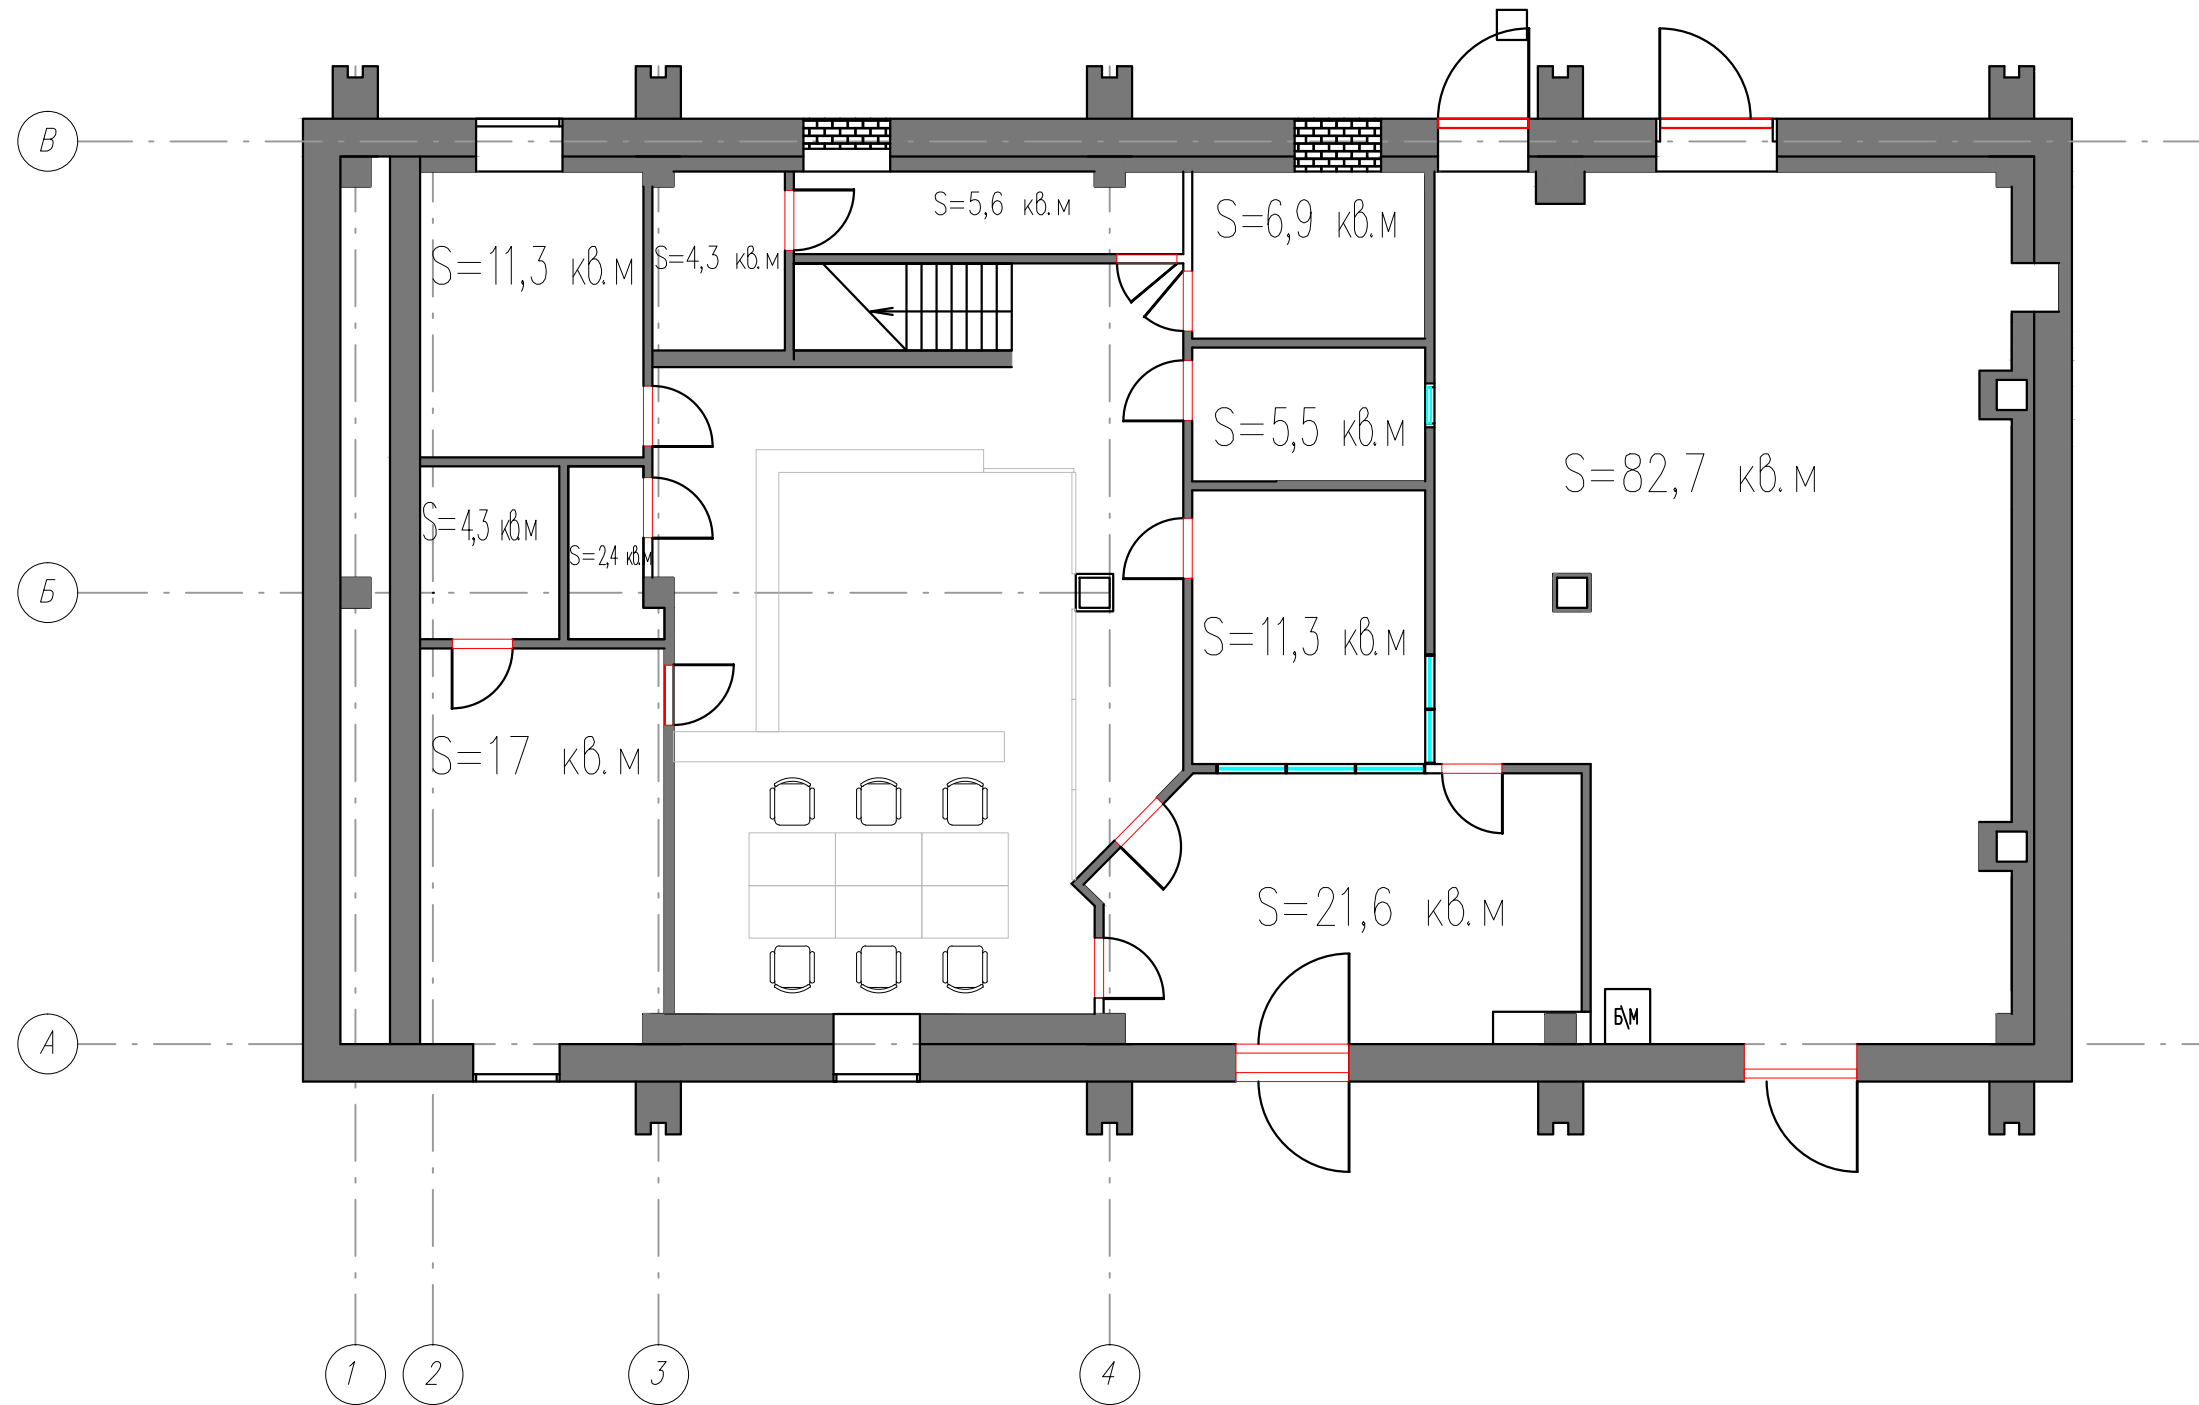

Согласовано

Взам. инв. N

Подпись и дата

Инв. N подл.