


ОТДЕЛОЧНЫЙ ПЛАН 1 ЭТАЖА

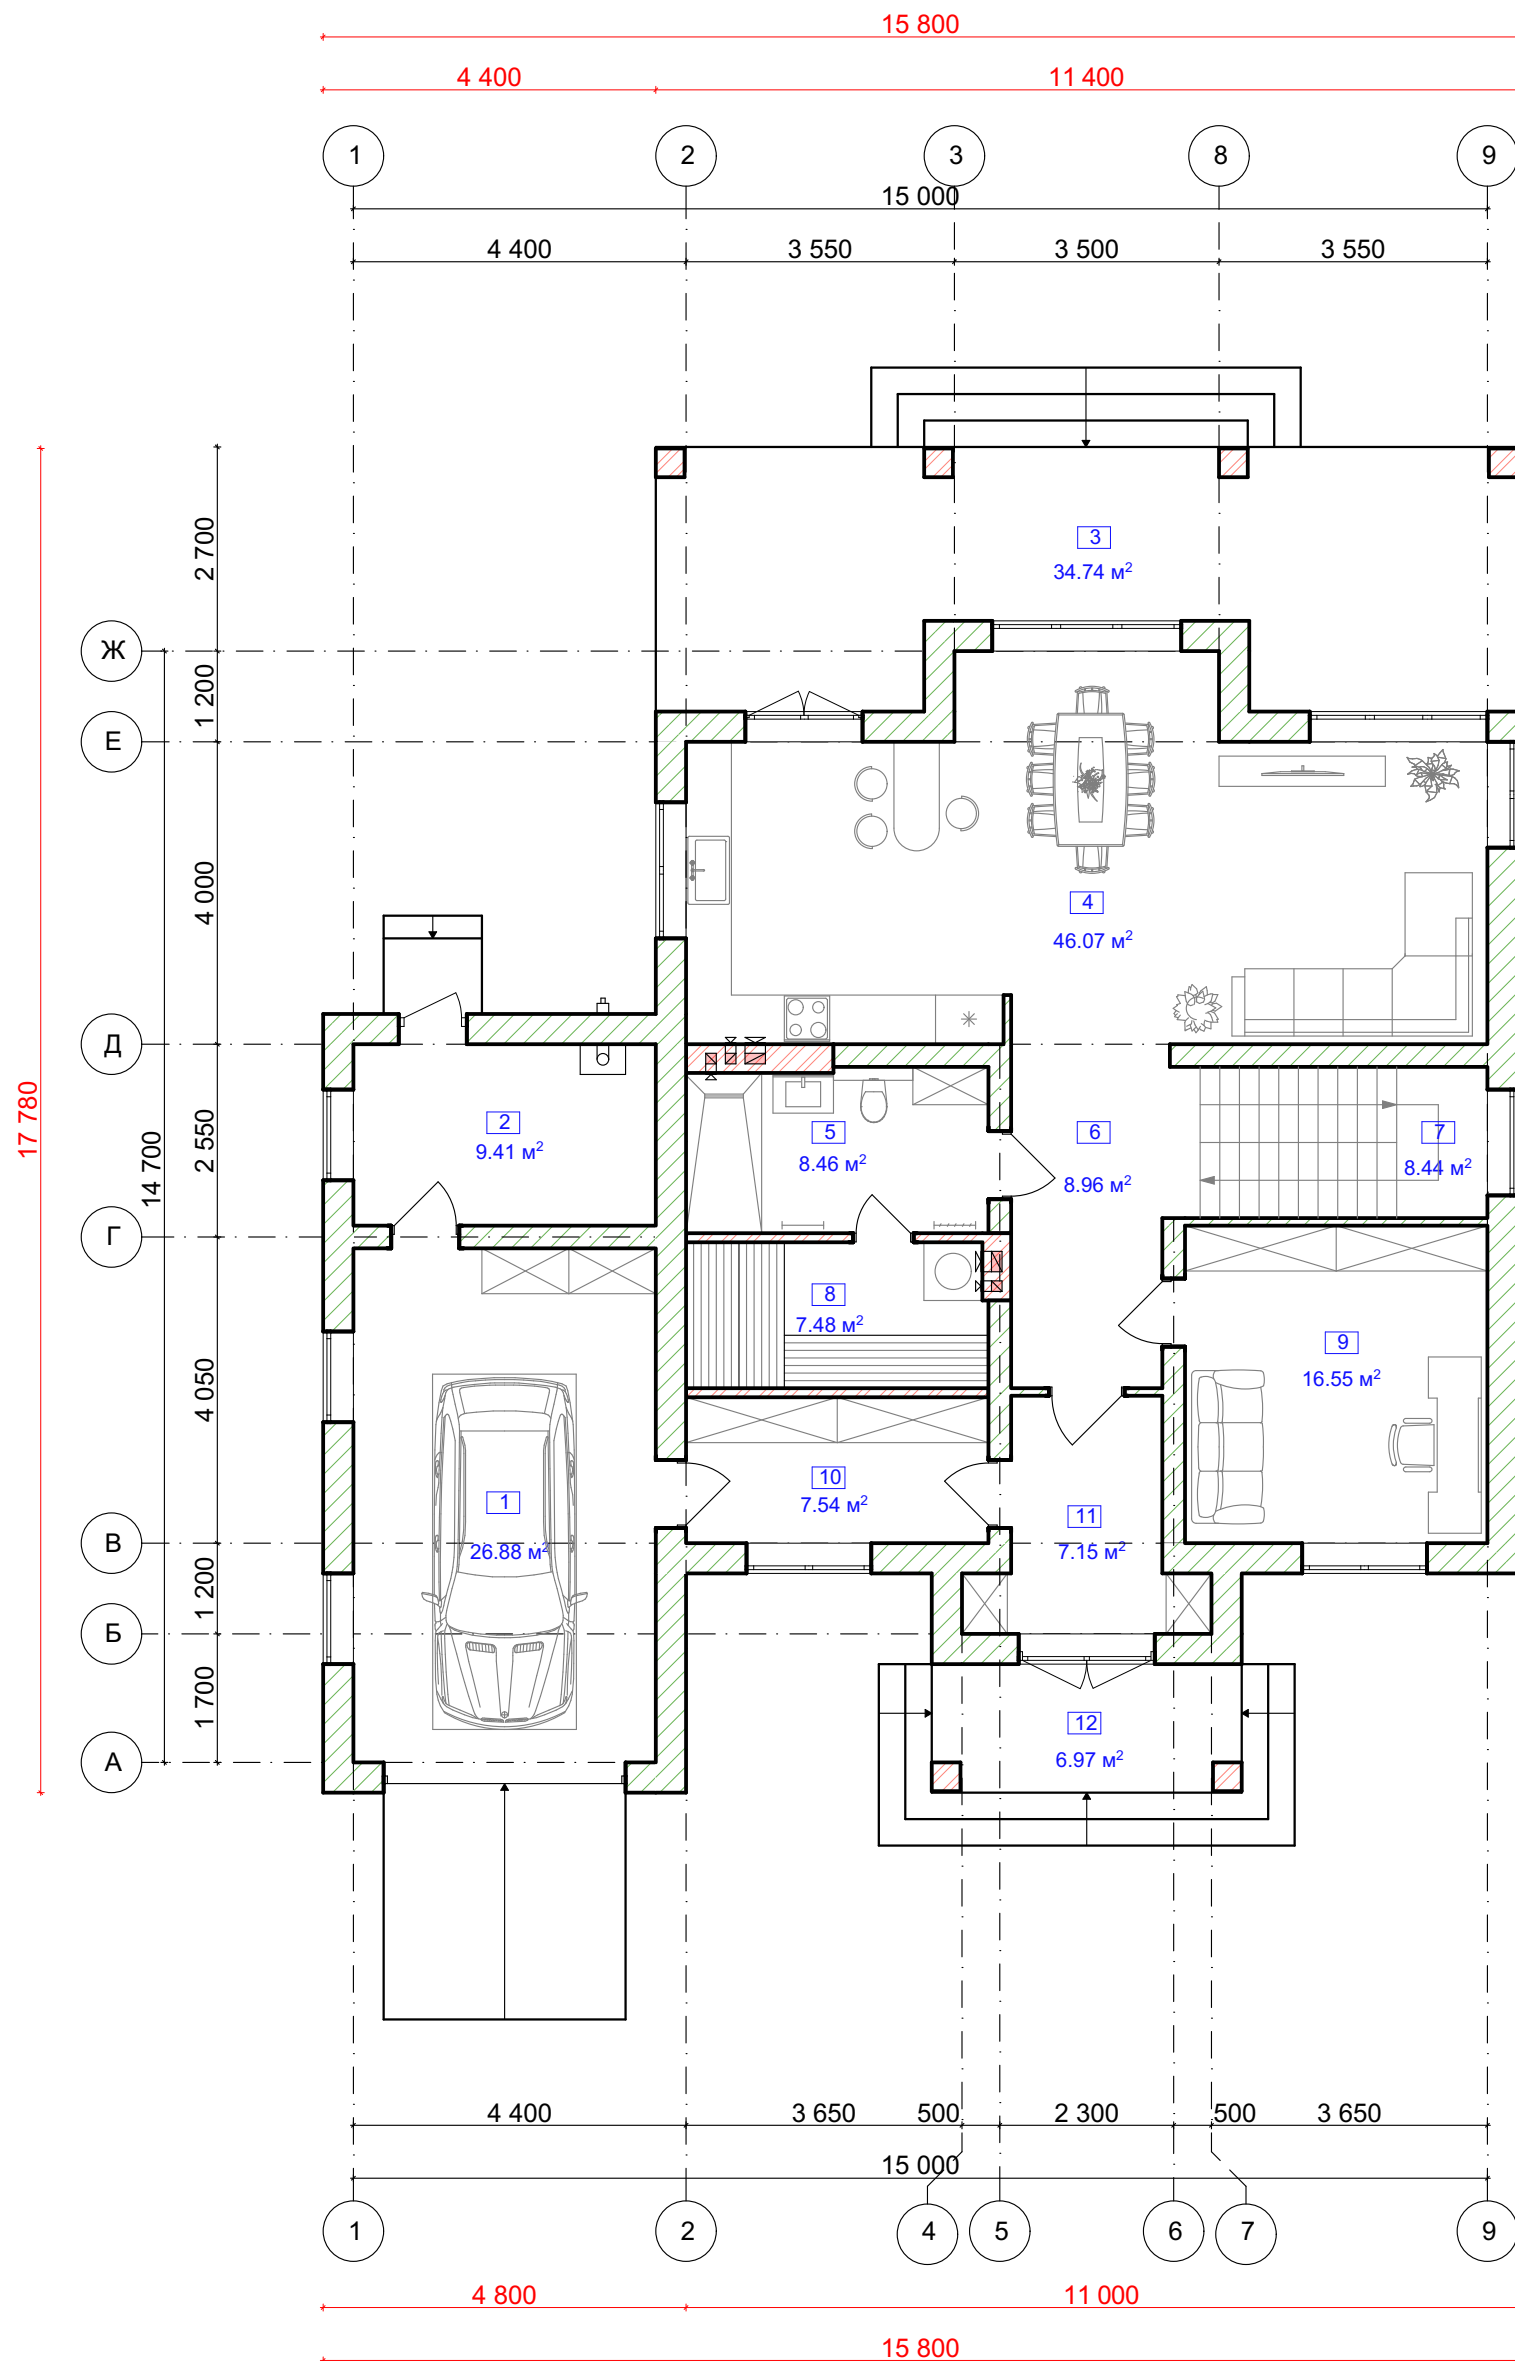

ЭКСПЛИКАЦИЯ ПОМЕЩЕНИЙ


Номер помещения	Наименование	Площадь, м <sup>2</sup>
1	Гараж	26,88
2	Котельная/бойлерная	9,41
3	Терраса	34,74
4	Кухня-гостиная	46,07
5	С/у	8,46
6	Холл	8,96
7	Лестница	8,44
8	Сауна	7,48
9	Гостевая спальня/кабинет	16,55
10	Гардеробная	7,54
11	Прихожая	7,15
12	Крыльцо	6,97
<b>Итого 1 этаж без учета террасы, крыльца, гаража</b>		<b>120,06</b>
<b>Итого 1 этаж с учетом террасы, крыльца, гаража</b>		<b>188,65</b>
13	Постирочная	7,62
14	С/у	7,48
15	С/у	8,46
16	Мастер-спальня	16,36
17	Гардеробная	4,41
18	Детская спальня № 1	15,76
19	Холл	21,29
20	Детская спальня № 2	16,55
<b>Итого 2 этаж</b>		<b>97,93</b>
<b>Итого без учета террасы, крыльца, гаража</b>		<b>217,99</b>
<b>Итого с учетом террасы, крыльца, гаража</b>		<b>286,58</b>

Изм.	Копуч.	Лист	№Док.	Подп.	Дата	Индивидуальный жилой дом по адресу:		
Разработ.	Рассанова					Стадия	Лист	Листов
						П		
Отделочный план 1 этажа, экспликация помещений								

ОТДЕЛОЧНЫЙ ПЛАН 2 ЭТАЖА

Номер помещ ения	Наименование	Площадь, м <sup>2</sup>
1	Гараж	26,88
2	Котельная/бойлерная	9,41
3	Терраса	34,74
4	Кухня-гостиная	46,07
5	С/у	8,46
6	Холл	8,96
7	Лестница	8,44
8	Сауна	7,48
9	Гостевая спальня/кабинет	16,55
10	Гардеробная	7,54
11	Прихожая	7,15
12	Крыльцо	6,97
<b>Итого 1 этаж без учета террасы, крыльца, гаража</b>		<b>120,06</b>
<b>Итого 1 этаж с учетом террасы, крыльца, гаража</b>		<b>188,65</b>
13	Постирочная	7,62
14	С/у	7,48
15	С/у	8,46
16	Мастер-спальня	16,36
17	Гардеробная	4,41
18	Детская спальня № 1	15,76
19	Холл	21,29
20	Детская спальня № 2	16,55
<b>Итого 2 этаж</b>		<b>97,93</b>
<b>Итого без учета террасы, крыльца, гаража</b>		<b>217,99</b>
<b>Итого с учетом террасы, крыльца, гаража</b>		<b>286,58</b>

ЭКСПЛИКАЦИЯ ПОМЕЩЕНИЙ

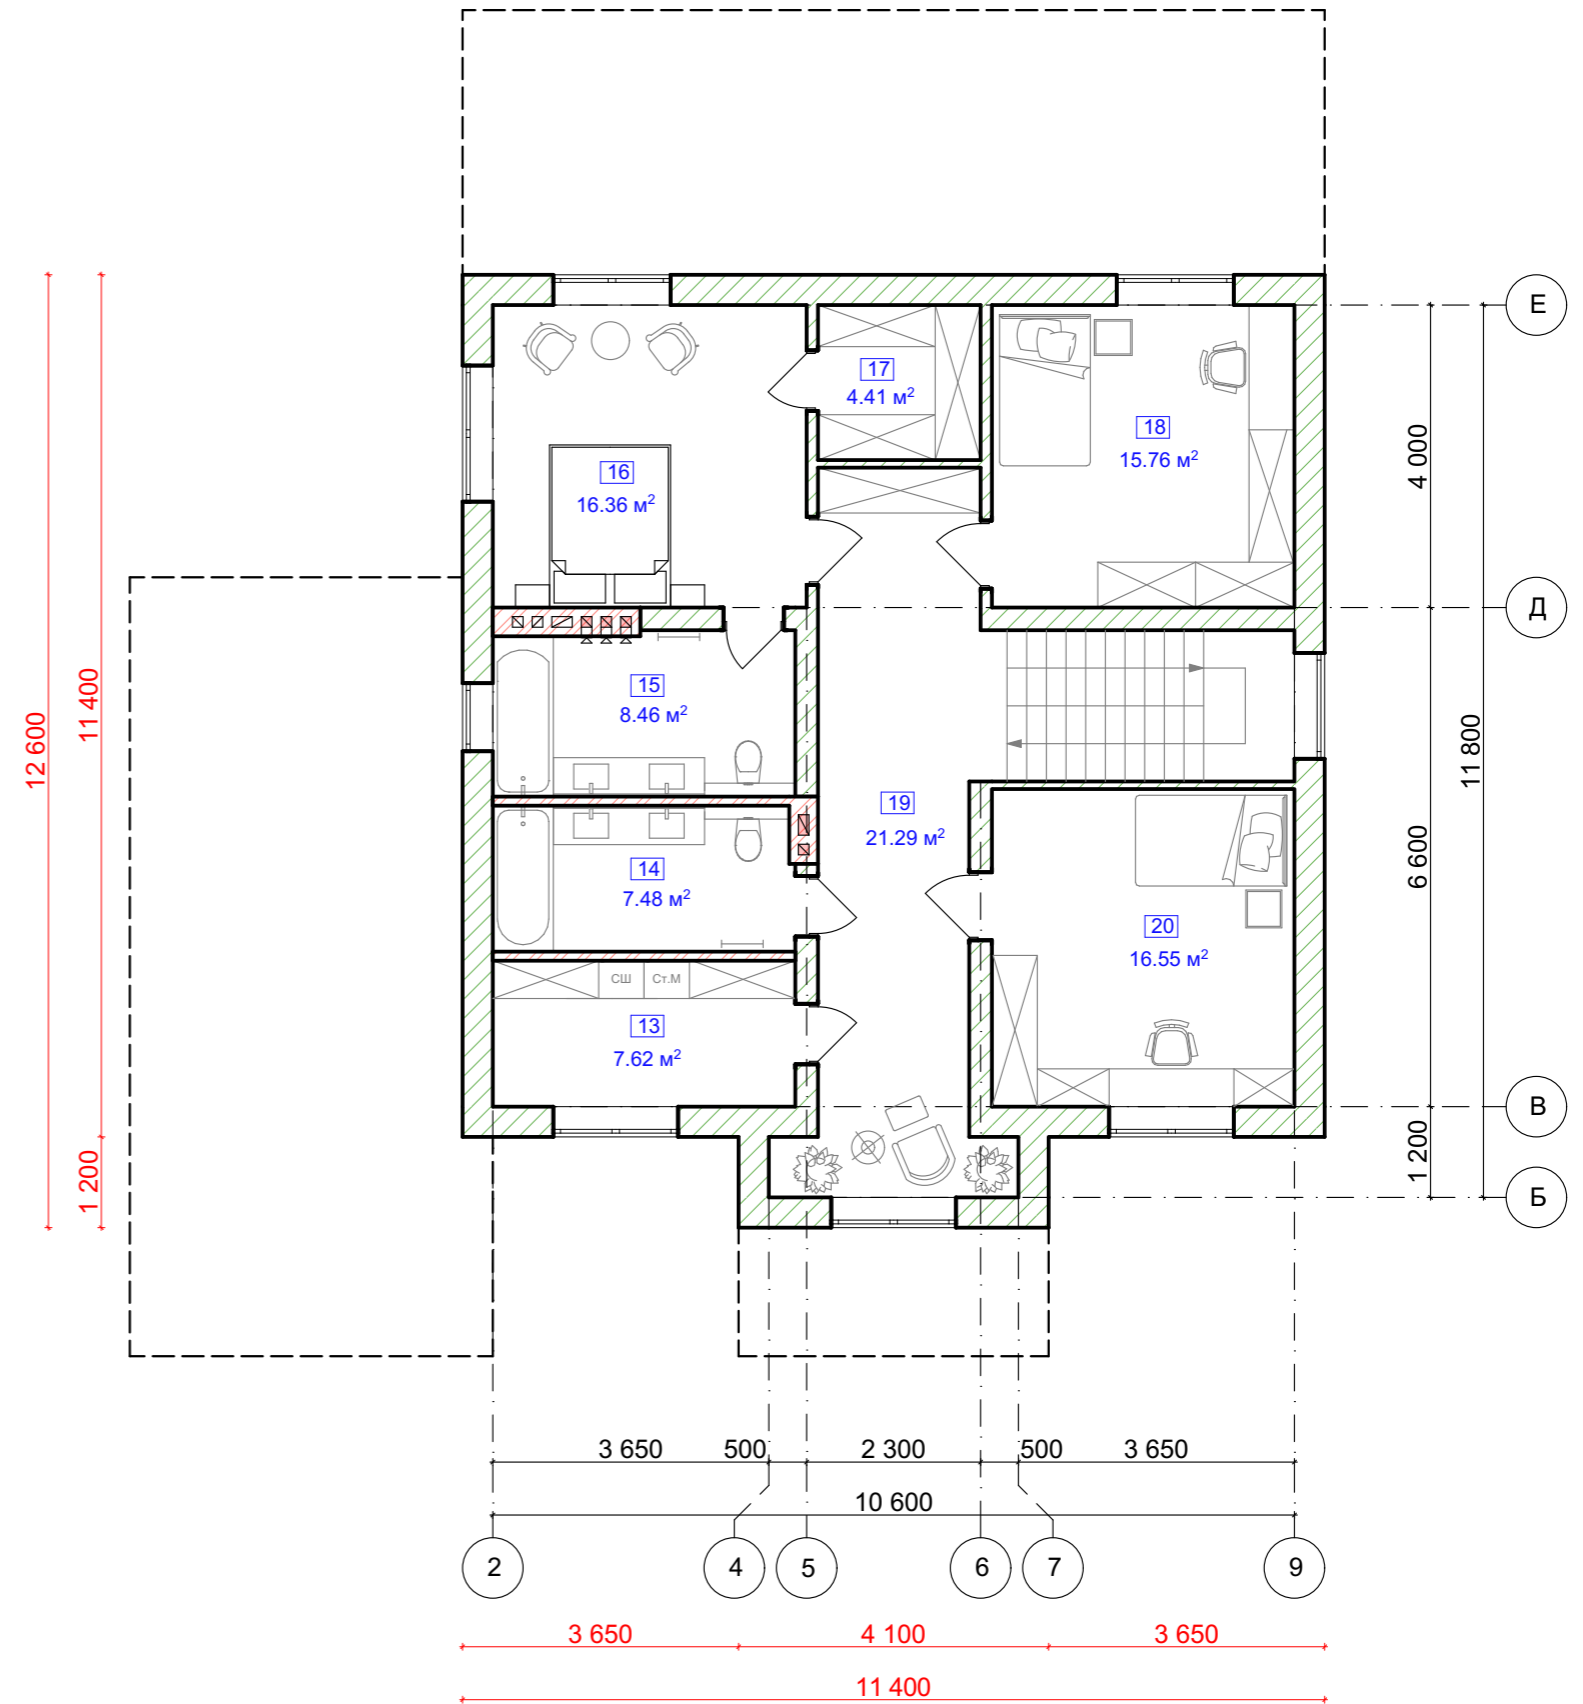

Изм.						Индивидуальный жилой дом по адресу:		
Копуч.						_____		
Лист						Стадия	Лист	Листов
№Док.						Разработ.	П	
Подп.						Отделочный план 2 этажа, экспликация помещений		
Дата								
Разработ.								
Рассанова								