

ДИЗАЙН ПРОЕКТ 2-КОМНАТНОЙ КВАРТИРЫ

Московская область, г. Москва



ВЕДОМОСТЬ КОМПЛЕКТА:	
ЛИСТ	НАИМЕНОВАНИЕ:
1	Титульный лист
2	Состав проекта
3-21	Визуализации
22	Обмерный план
23	План демонтажа
24	План монтажа
25	План расстановки мебели
26	План сантехнического оборудования
27	План потолков
29	План напольных покрытий
30	План кондиционирования
31	План освещения
32	План управления освещением
33	План электрики
34	План дверных проемов
35	План отделки стен
36	Виды стен с раскладкой плитки и указанием декоративных элементов
37	Ведомость отделочных материалов
38	Ведомость дверей, осветительных приборов
39	Ведомость мебели
40	Ведомость сантехнического оборудования
41	Ведомость электрофурнитуры

ВЕДОМОСТЬ ВИЗУАЛИЗАЦИЙ:	
ЛИСТ	НАИМЕНОВАНИЕ:
3-5	Прихожая, общий вид
7-8	Кухня, общий вид
9-10	Кухня, вид на обеденную группу
11	Спальня, вид на кровать
12-14	Спальня, общий вид
15-18	Кабинет, общий вид
19	Лоджия, общий вид
20-21	Санузел, общий вид

ПРИМЕЧАНИЯ:
Площади помещений подсчитаны без учета чистовой отделки.

**ДИЗАЙН ПРОЕКТ
2-КОМНАТНОЙ КВАРТИРЫ**

АДРЕС:
г. Москва

ВЫПОЛНИЛИ:

Дизайнер:

Визуализации:

Чертежи:

ПРОВЕРИЛА:

Главный дизайнер:

ДАТА ВЫПУСКА:

НАЗВАНИЕ ЛИСТА:

Состав проекта

НОМЕР ЛИСТА:

2

МАСШТАБ:

1:50 (A3)






































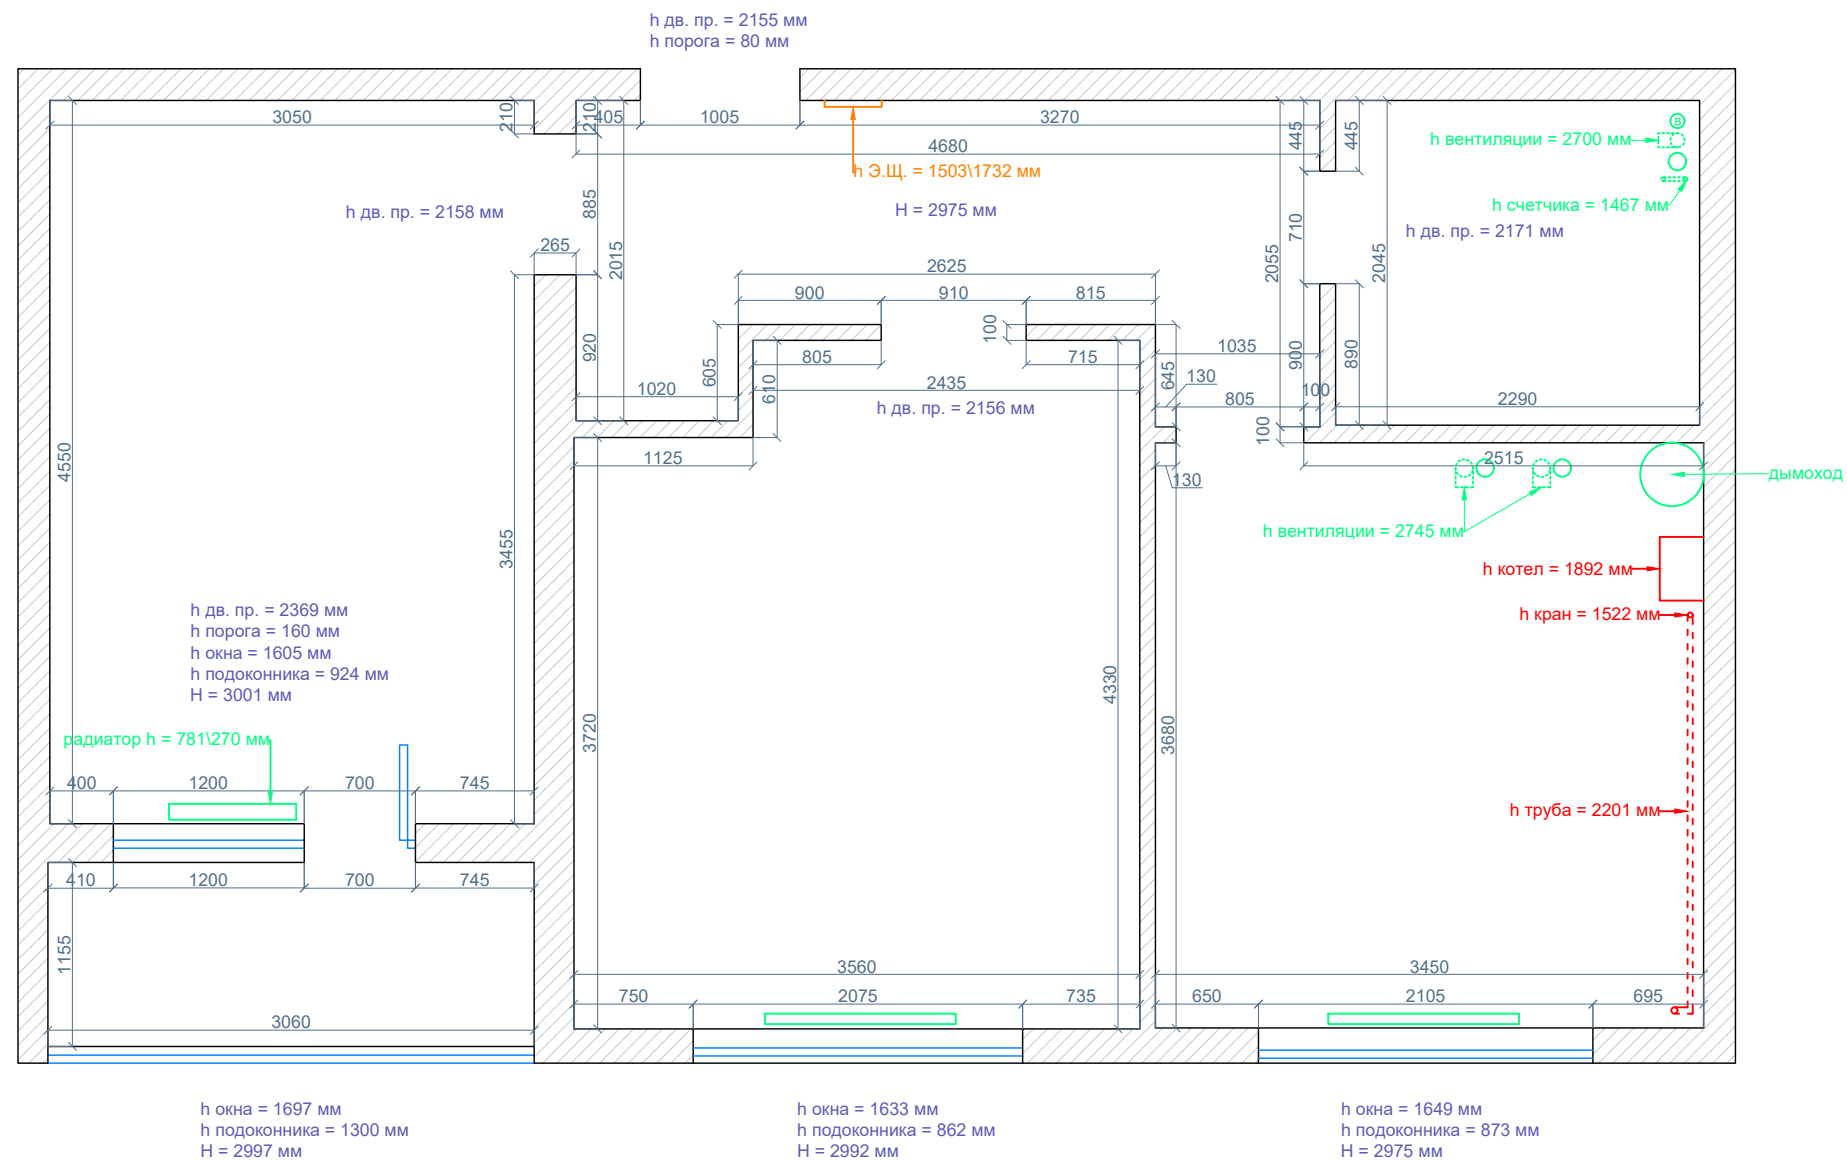

УСЛОВНЫЕ ОБОЗНАЧЕНИЯ

	Существующие стены
	Сантехнический стояк
	Радиаторы

ПРИМЕЧАНИЯ

1. Все размеры даны в миллиметрах по черновой отделке, если не указано иное.
2. Необходимо учитывать возможные погрешности в проектных и реальных размерах.
3. Все размеры и конструктивные элементы уточнить по месту.

ДИЗАЙН ПРОЕКТ
2-КОМНАТНОЙ КВАРТИРЫ

АДРЕС:
г. Москва

ВЫПОЛНИЛИ:

Дизайнер:

Визуализации:

Чертежи:

ПРОВЕРИЛА:

Главный дизайнер:

ДАТА ВЫПУСКА:

НАЗВАНИЕ ЛИСТА:

Обмерный план

НОМЕР ЛИСТА:


22

МАСШТАБ:

1:50 (A3)

ПРИМЕЧАНИЕ:

1. Размеры даны в миллиметрах
2. Детальная информация по мебелировке дана в Ведомости мебели
3. Площади помещений посчитаны без учета чистовой отделки.

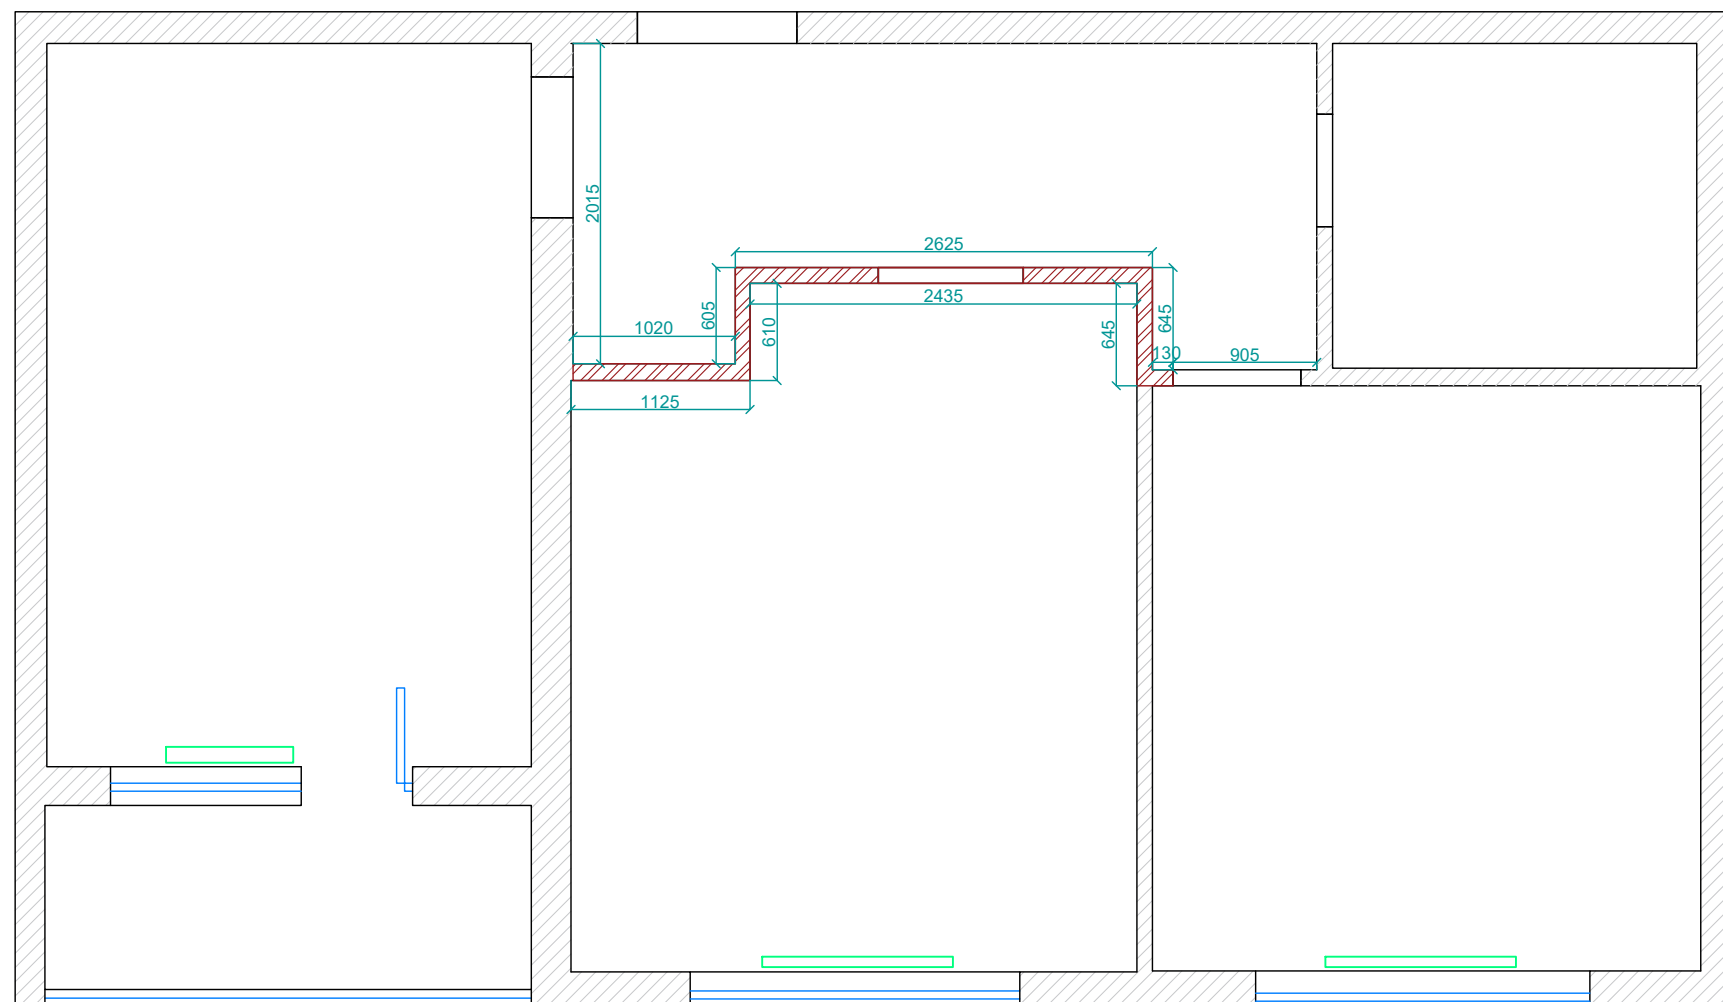

ПРИМЕЧАНИЕ:

1. Размеры даны в миллиметрах
2. Детальная информация по мебелировке дана в Ведомости мебели
3. Площади помещений посчитаны без учета чистовой отделки.

УСЛОВНЫЕ ОБОЗНАЧЕНИЯ

	Существующие стены
	Монтаж перегородок из газосиликатного блока

**ДИЗАЙН ПРОЕКТ
2-КОМНАТНОЙ КВАРТИРЫ**

АДРЕС:
г. Москва

ВЫПОЛНИЛИ:

Дизайнер:

Визуализации:

Чертежи:

ПРОВЕРИЛА:

Главный дизайнер:

ДАТА ВЫПУСКА:

НАЗВАНИЕ ЛИСТА:


**План демонтажа
перегородок**

НОМЕР ЛИСТА:

23

МАСШТАБ:

1:50 (A3)

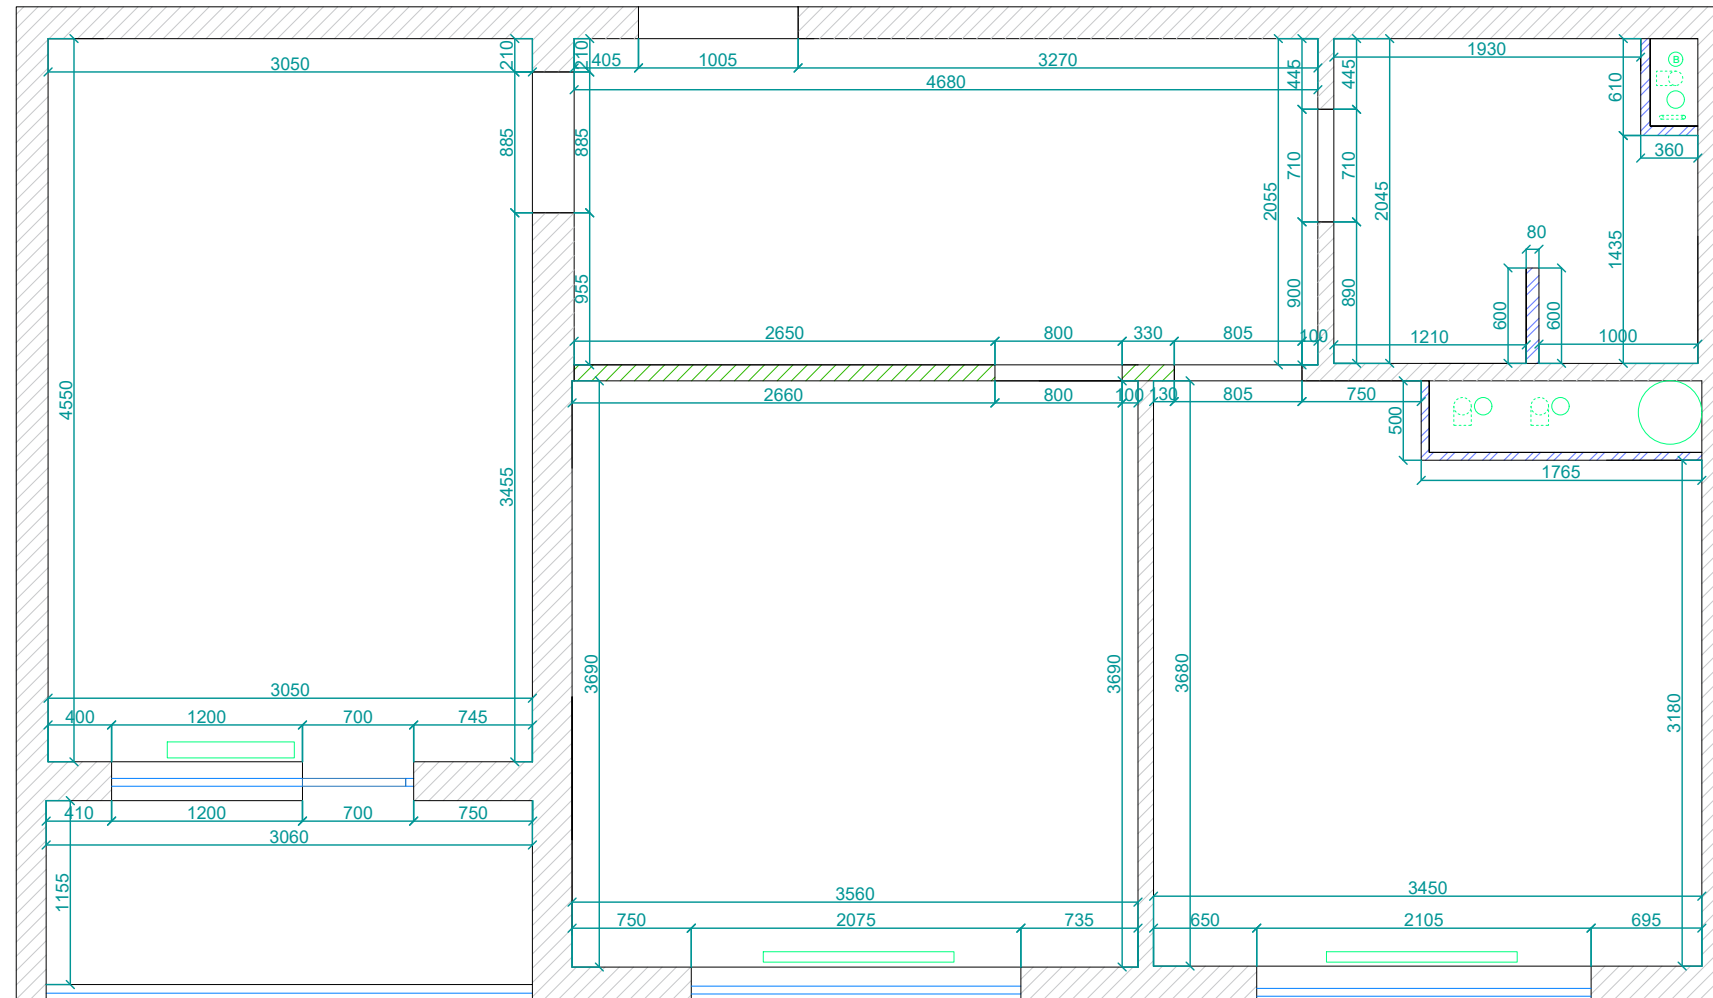

ПРИМЕЧАНИЯ

1. Высота дверных проемов Нпр. = 2200 мм. Высоту уточнить на месте.
2. Размеры даны от уровня ч.п. (чистого пола)
3. Перепланировка должна быть согласована в соответствующих органах
4. Материал возведения перегородок может быть заменен на усмотрение прораба
5. Дизайн проект не является инженерным. Все инженерные чертежи и черновые работы (стяжка, штукатурные работы, выравнивание стен) не входят, т.к. эти работы не возможно просчитать в дизайн проекте.

ЭКСПЛИКАЦИЯ ПОМЕЩЕНИЙ:

№	ПОМЕЩЕНИЕ:	S, м ²
1	Прихожая	9,6
2	Кухня	11,8
3	Спальня	13,1
4	Гостиная	13,8
5	Лоджия	3,5
6	Санузел	4,4

ОБЩАЯ ПЛОЩАДЬ: 56,2

Площади помещений
 посчитаны без учета чистовой
 отделки.

УСЛОВНЫЕ ОБОЗНАЧЕНИЯ

	Существующие стены
	Монтаж перегородок из газосиликатного блока
	Монтаж перегородок из ГКЛ

**ДИЗАЙН ПРОЕКТ
 2-КОМНАТНОЙ КВАРТИРЫ**

АДРЕС:
 г. Москва

ВЫПОЛНИЛИ:

Дизайнер:

Визуализации:

Чертежи:

ПРОВЕРИЛА:

Главный дизайнер:

ДАТА ВЫПУСКА:

НАЗВАНИЕ ЛИСТА:


**План монтажа
 перегородок**

НОМЕР ЛИСТА:

24

МАСШТАБ:

1:50 (A3)

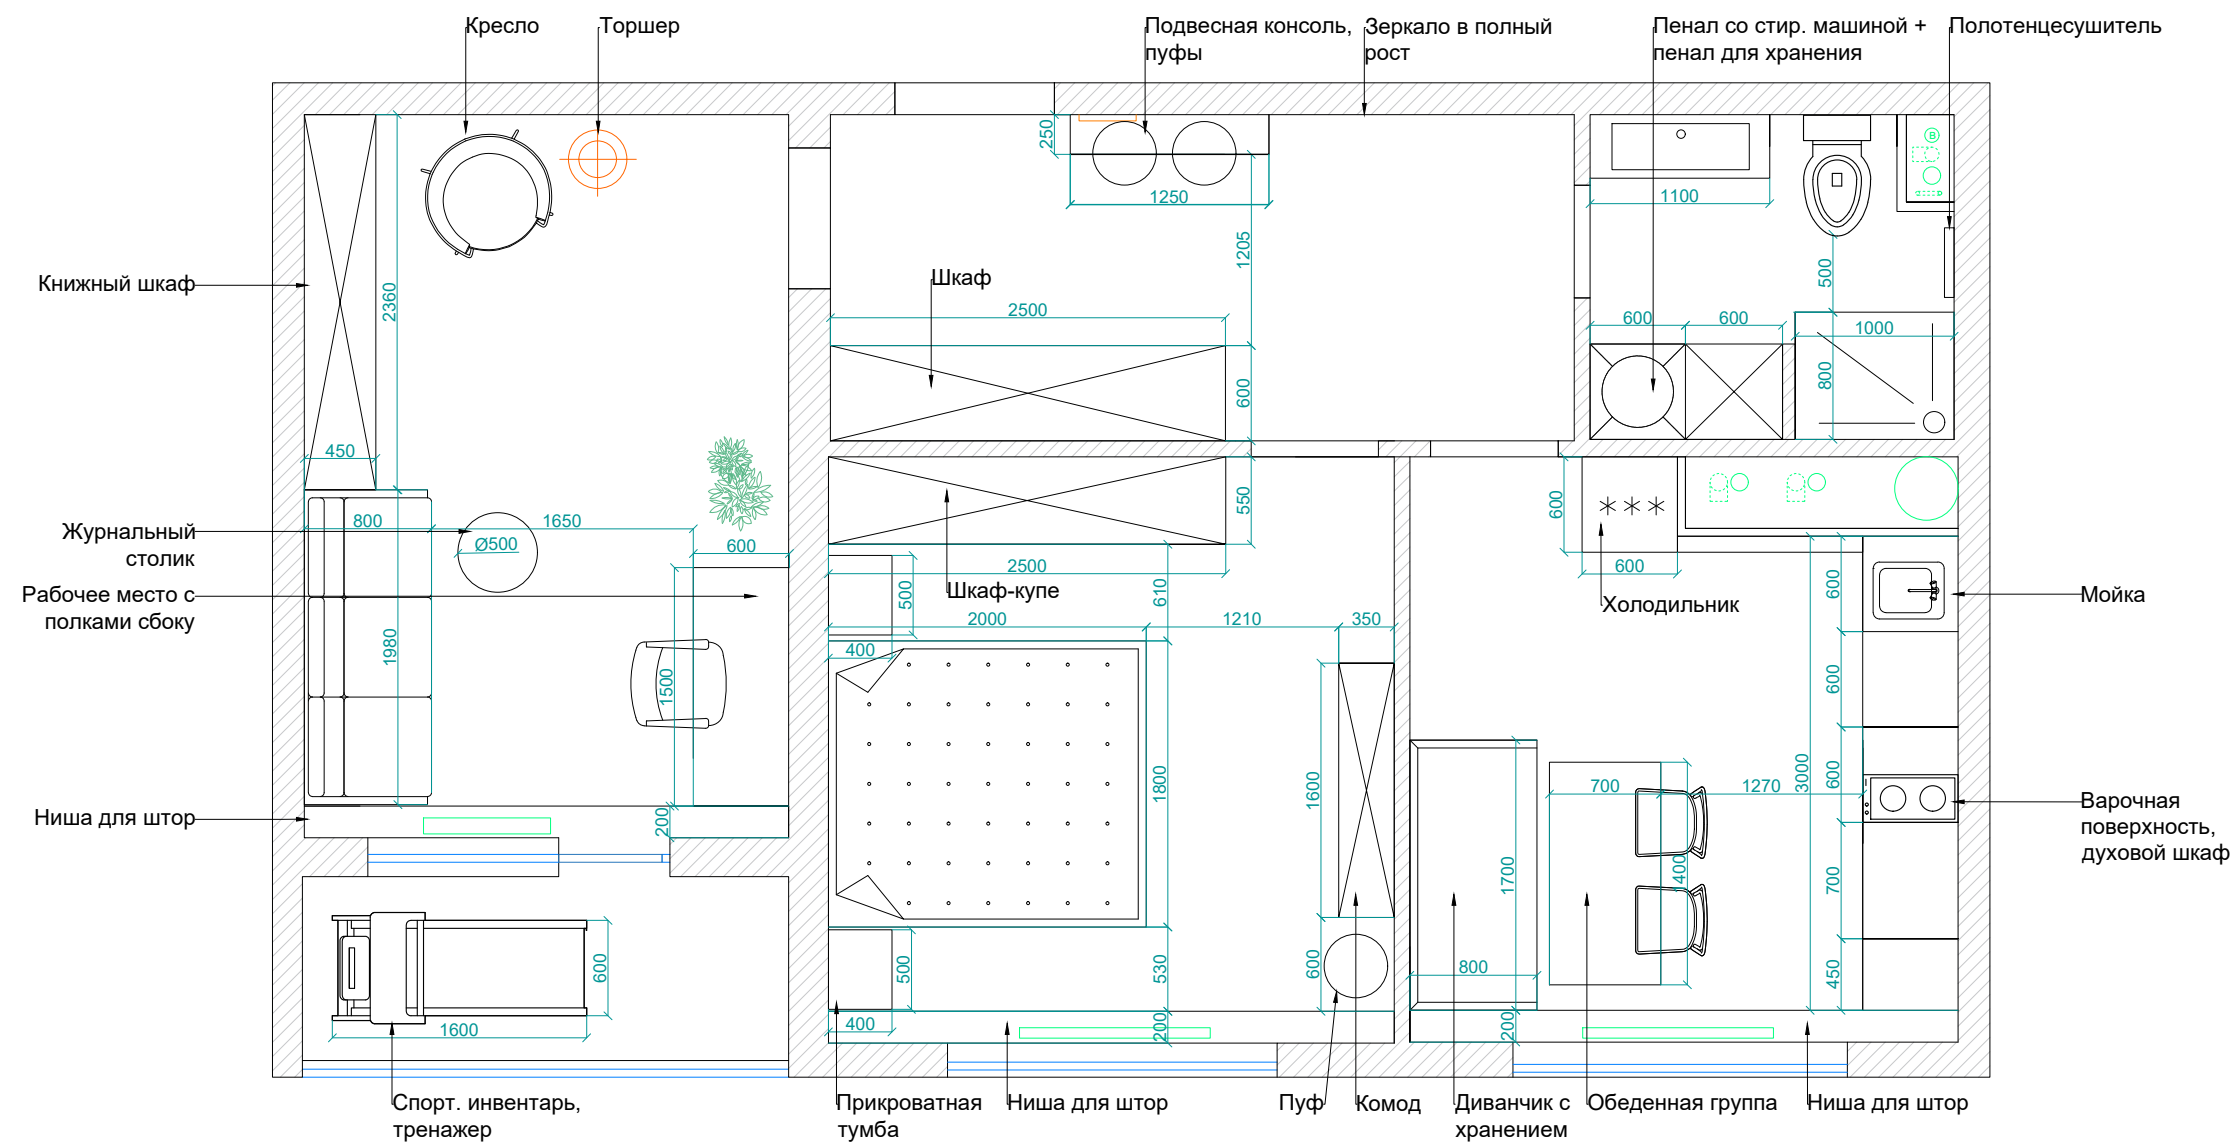

ЭКСПЛИКАЦИЯ ПОМЕЩЕНИЙ:

№	ПОМЕЩЕНИЕ:	S, м ²
1	Прихожая	7,6
2	Спальня	10,5
3	Гостиная	17,3
4	Кухня	11,2
5	Лоджия	5,5
6	Санузел	4,7
ОБЩАЯ ПЛОЩАДЬ:		56,8

Площади помещений посчитаны без учета чистовой отделки.

**ДИЗАЙН ПРОЕКТ
2-КОМНАТНОЙ КВАРТИРЫ**

АДРЕС:
г. Москва

ВЫПОЛНИЛИ:
Дизайнер:
Визуализации:
Чертежи:
ПРОВЕРИЛА:
Главный дизайнер:
ДАТА ВЫПУСКА:

НАЗВАНИЕ ЛИСТА:


**План расстановки
мебели**

НОМЕР ЛИСТА:

25

МАСШТАБ: 1:50 (A3)

- ПРИМЕЧАНИЕ:**
1. Размеры даны в миллиметрах
 2. Детальная информация по мебелирована дана в Ведомости мебели
 3. Площади помещений посчитаны без учета чистовой отделки.

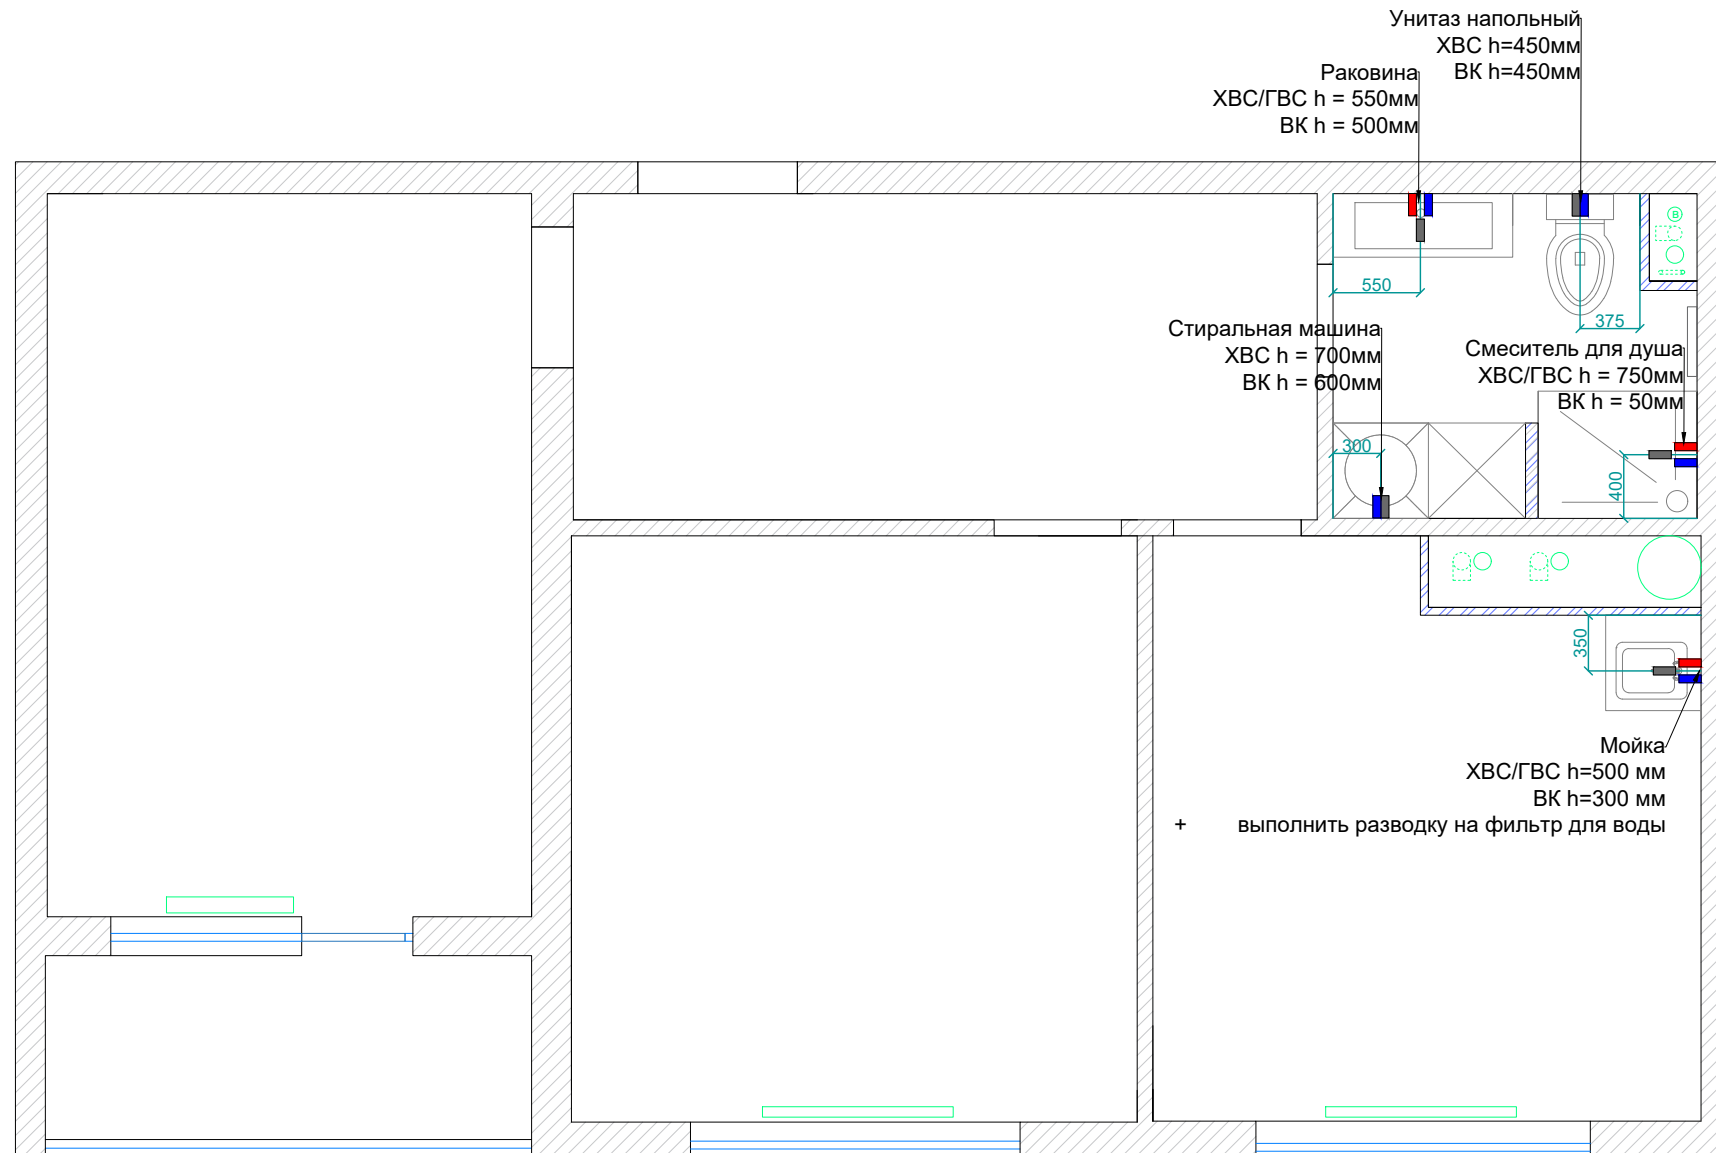

ПРИМЕЧАНИЯ

1. Размер и привязки выводов воды и канализации сантехприборов уточнить в процессе заказа оборудования и получения тех. карт от поставщика.
2. Все размеры высот даны от уровня чистого пола, если не указано иное.
3. Дизайн проект не является инженерным. Все инженерные чертежи (проводка сантехнических коммуникаций) не входят в дизайн проект.

ЭКСПЛИКАЦИЯ ПОМЕЩЕНИЙ:

№	ПОМЕЩЕНИЕ:	S, м ²
1	Прихожая	7,6
2	Спальня	10,5
3	Гостиная	17,3
4	Кухня	11,2
5	Лоджия	5,5
6	Санузел	4,7
ОБЩАЯ ПЛОЩАДЬ:		56,8

Площади помещений посчитаны без учета чистовой отделки.

УСЛОВНЫЕ ОБОЗНАЧЕНИЯ

	Вывод горячей воды (ГВС)
	Вывод холодной воды (ХВС)
	Вывод канализации (ВК)

**ДИЗАЙН ПРОЕКТ
2-КОМНАТНОЙ КВАРТИРЫ**

АДРЕС:
г. Москва

ВЫПОЛНИЛИ:

Дизайнер:

Визуализации:

Чертежи:

ПРОВЕРИЛА:

Главный дизайнер:

ДАТА ВЫПУСКА:

НАЗВАНИЕ ЛИСТА:


**План сантехнического
оборудования**

НОМЕР ЛИСТА:

26

МАСШТАБ:

1:50 (A3)

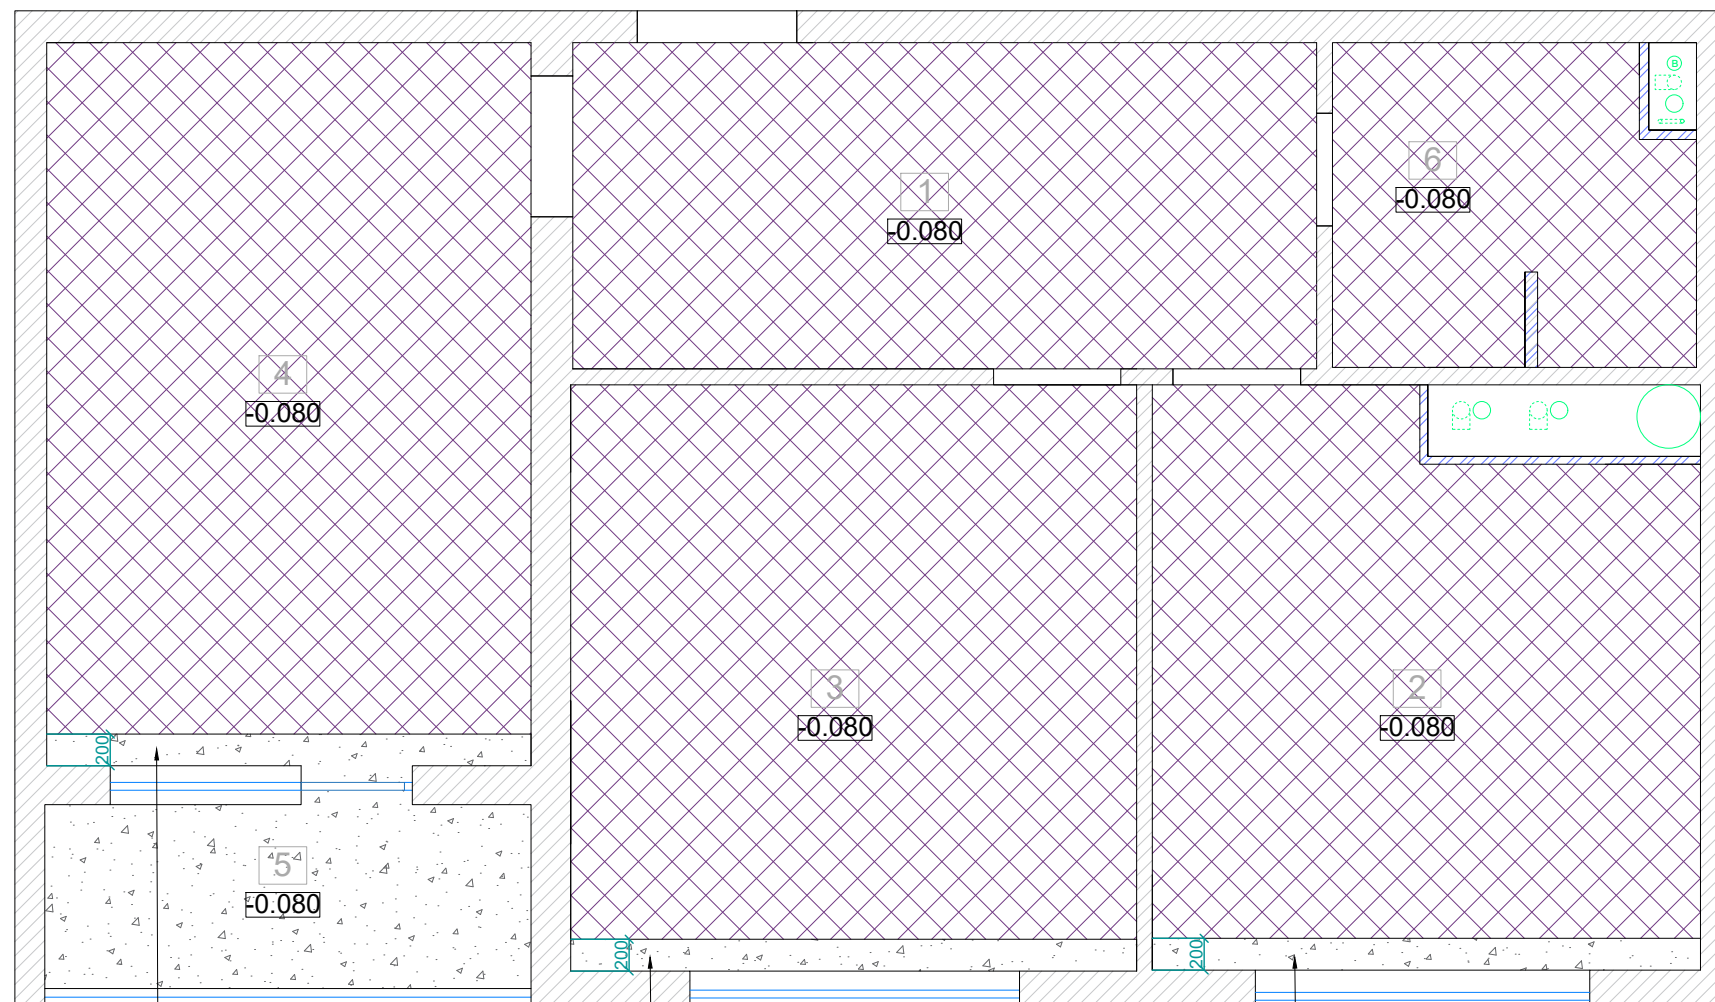

Ниша для штор -0.000
штукатурить перед работами с
натяжным потолком

Ниша для штор -0.000
штукатурить перед работами с
натяжным потолком

Ниша для штор -0.000
штукатурить перед работами с
натяжным потолком

ПРИМЕЧАНИЯ

1. Все закладные детали уточнять и согласовывать с мастерами данных этапов работ.
2. Размеры даны в миллиметрах
3. На чертежах указана площадь покрытия, для заказа учитывать запас материала.
4. Дизайн проект не является инженерным. Все инженерные чертежи и черновые работы (штукатурные работы, выравнивание стен) не входят, т.к. эти работы не возможно просчитать в дизайн проекте.

ЭКСПЛИКАЦИЯ ПОМЕЩЕНИЙ:

№	ПОМЕЩЕНИЕ:	S, м ²
1	Прихожая	7,6
2	Спальня	10,5
3	Гостиная	17,3
4	Кухня	11,2
5	Лоджия	5,5
6	Санузел	4,7
ОБЩАЯ ПЛОЩАДЬ:		56,8

УСЛОВНЫЕ ОБОЗНАЧЕНИЯ

	Натяжной потолок, белый матовый	50,7 м ²
	Штукатурка + покраска белый матовый	5,5 м ²
-0.100	Высота опуска потолка	

ДИЗАЙН ПРОЕКТ 2-КОМНАТНОЙ КВАРТИРЫ

АДРЕС:
г. Москва

ВЫПОЛНИЛИ:

Дизайнер:

Визуализации:

Чертежи:

ПРОВЕРИЛА:

Главный дизайнер:

ДАТА ВЫПУСКА:

НАЗВАНИЕ ЛИСТА:


**План потолочных
покрытий**

НОМЕР ЛИСТА:

27

МАСШТАБ:

1:50 (A3)

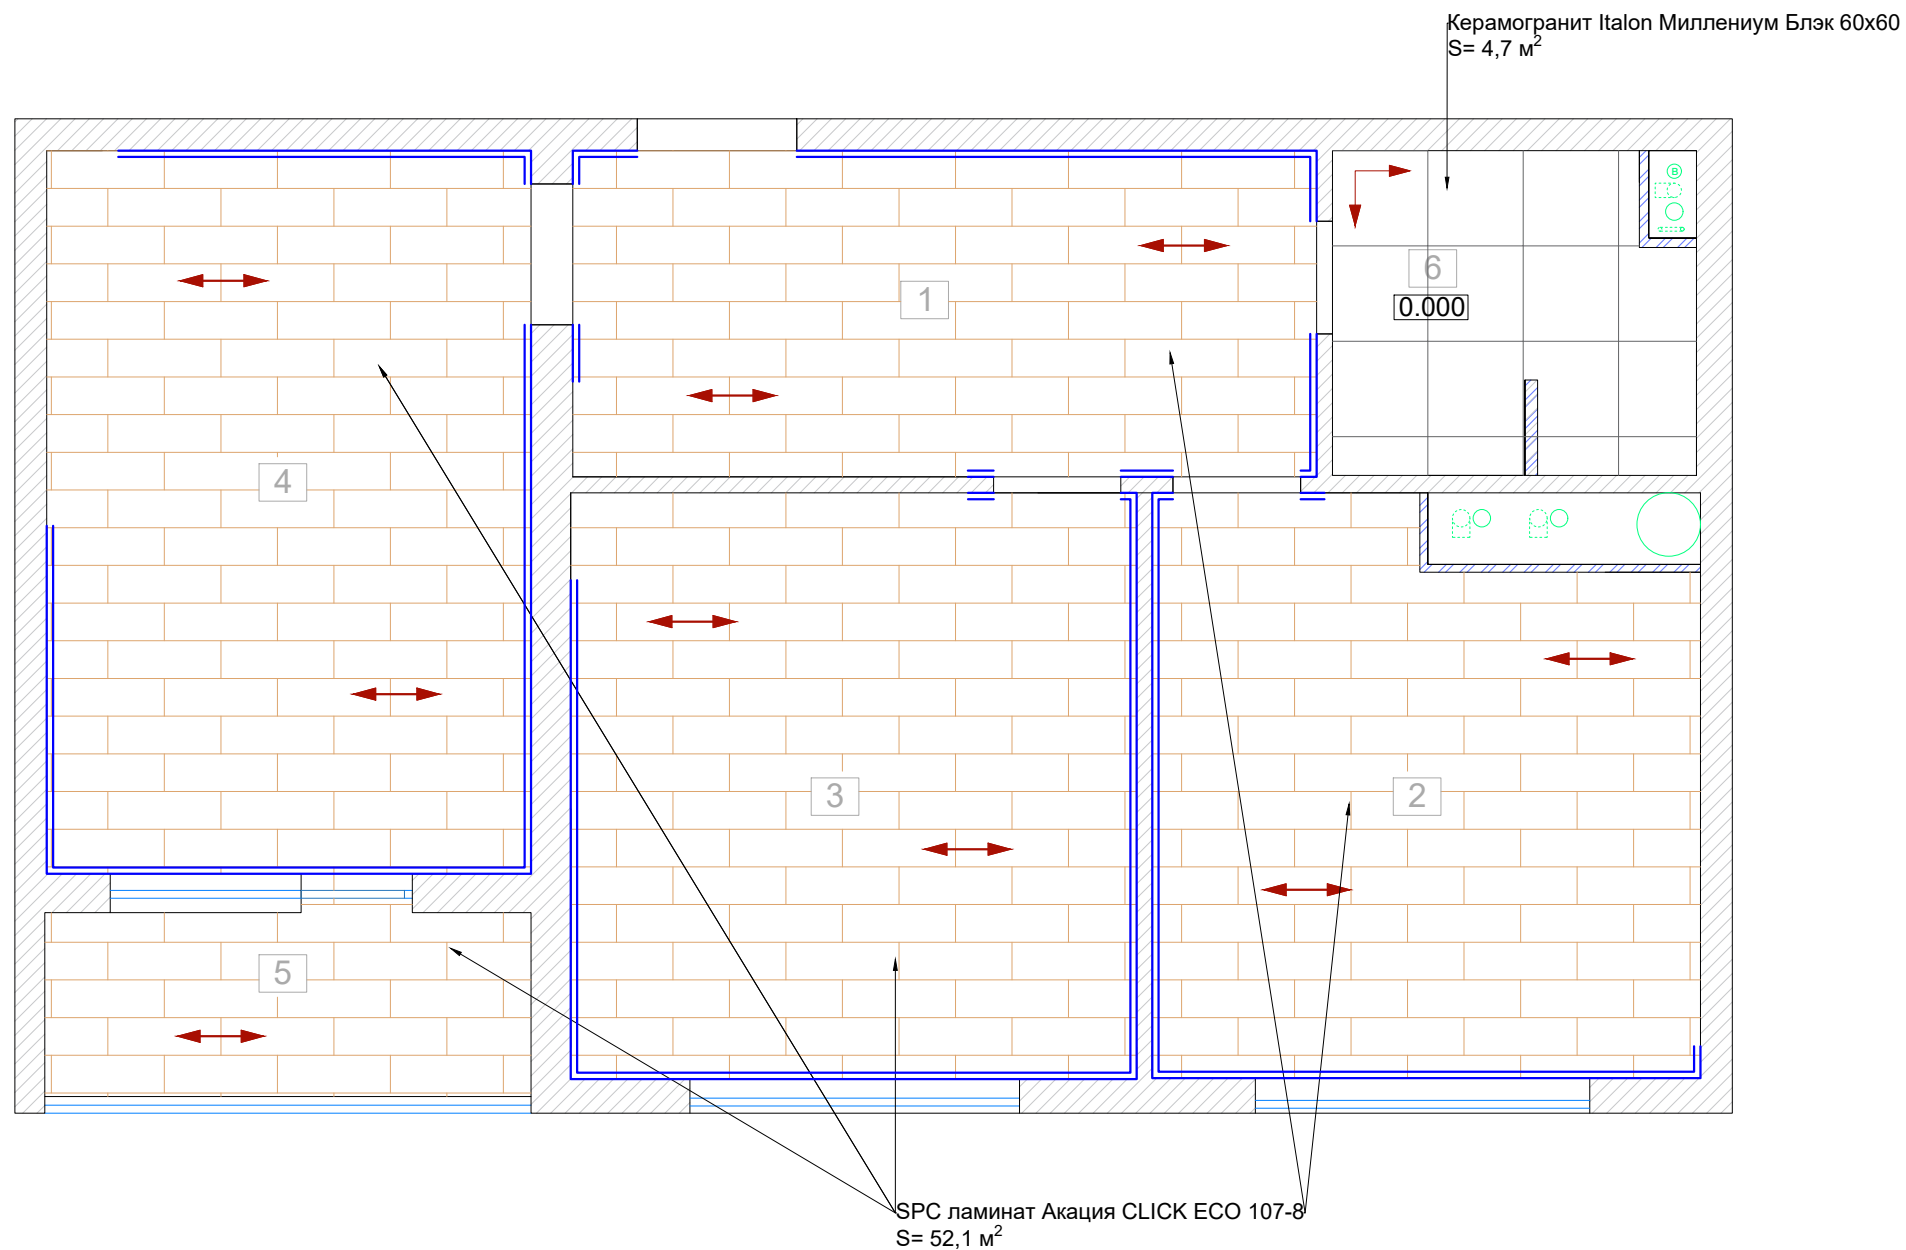

ЭКСПЛИКАЦИЯ ПОМЕЩЕНИЙ:

№	ПОМЕЩЕНИЕ:	S, м ²
1	Прихожая	7,6
2	Спальня	10,5
3	Гостиная	17,3
4	Кухня	11,2
5	Лоджия	5,5
6	Санузел	4,7
ОБЩАЯ ПЛОЩАДЬ:		56,8

УСЛОВНЫЕ ОБОЗНАЧЕНИЯ

	Начальная плитка раскладки керамогранита
	Направление укладки ламината
	Плинтус напольный 36 пг.м.

**ДИЗАЙН ПРОЕКТ
2-КОМНАТНОЙ КВАРТИРЫ**

АДРЕС:
г. Москва

ВЫПОЛНИЛИ:
Дизайнер:
Визуализации:
Чертежи:
ПРОВЕРИЛА:
Главный дизайнер:
ДАТА ВЫПУСКА:


НАЗВАНИЕ ЛИСТА:
План напольных покрытий

НОМЕР ЛИСТА:
28

МАСШТАБ: 1:50 (A3)

ПРИМЕЧАНИЯ

1. Указанное количество соответствует точной площади покрытия (при заказе необходимо учесть запас материала)
2. Все размеры даны без учета толщины швов и материалов.
3. Направление укладки плитки, толщина швов, сторона обрезков и толщина кафельного клея в проекте не учитывается. Данные моменты решает специалист на месте учитывая нюансы помещения и размер плитки.
4. Общее количество и детальная информация по отделочным материалам - в ведомости
5. Дизайн проект не является инженерным. Все инженерные чертежи и черновые работы (стяжка, штукатурные работы, выравнивание стен, пола) не входят, т.к. эти работы не возможно просчитать в дизайн проекте.

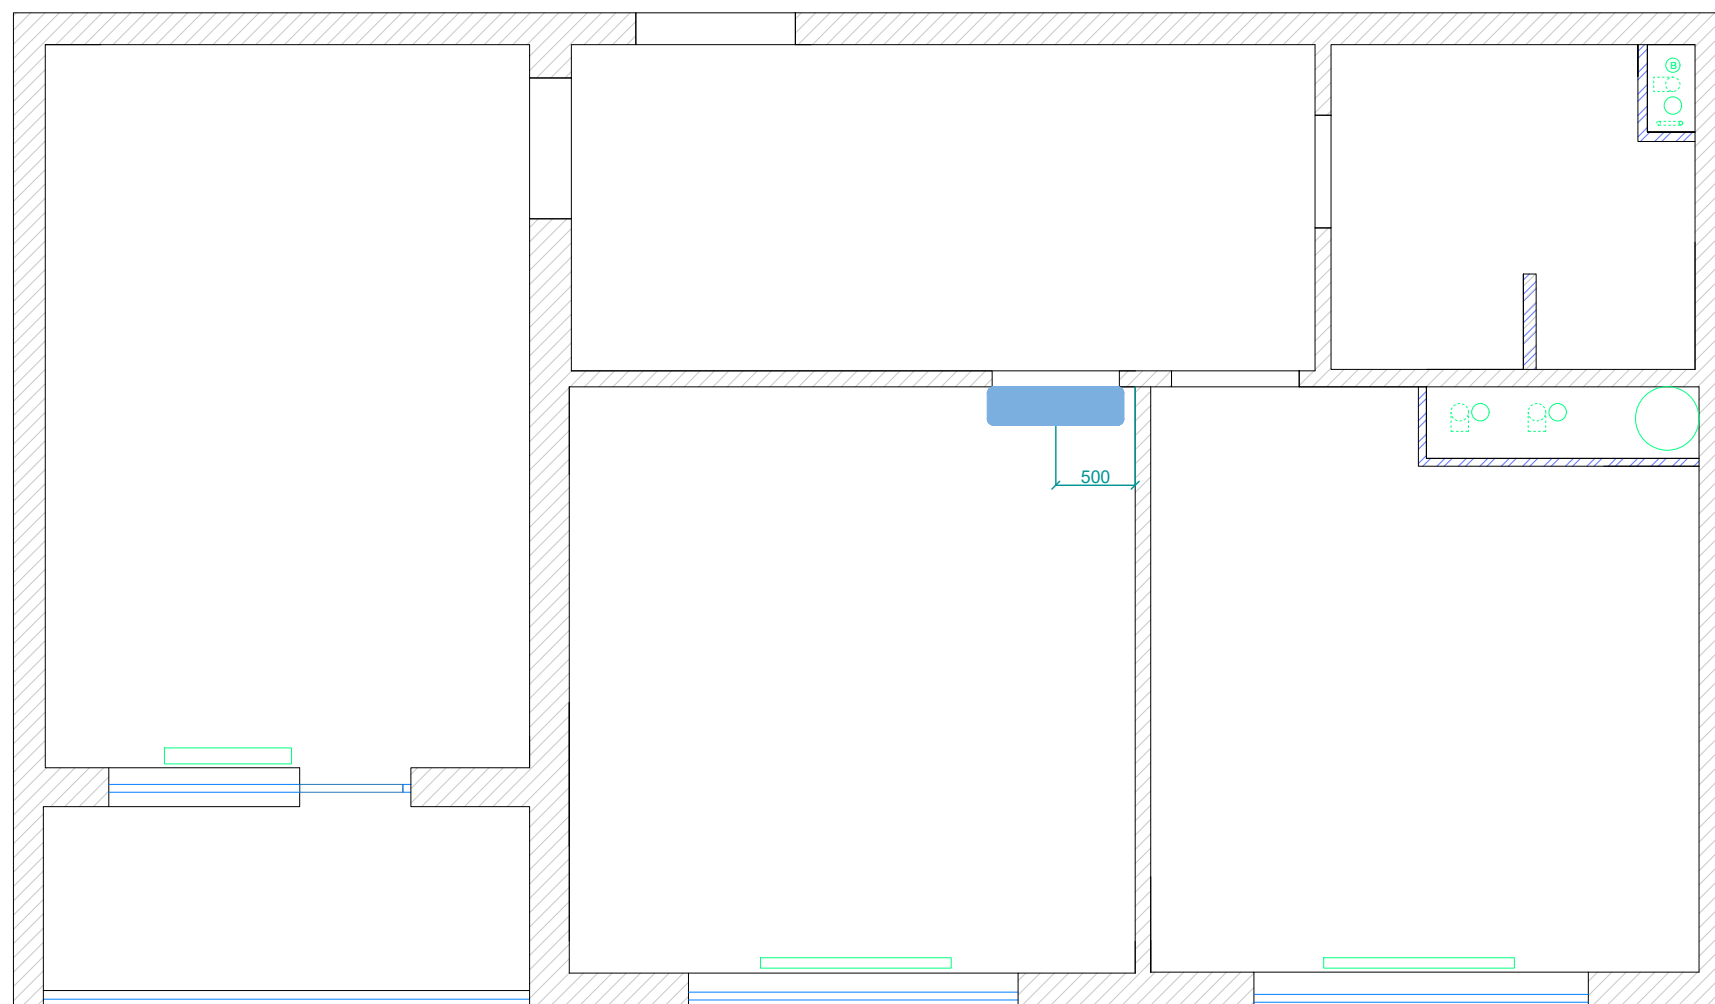


ЭКСПЛИКАЦИЯ ПОМЕЩЕНИЙ:

№	ПОМЕЩЕНИЕ:	S, м ²
1	Прихожая	7,6
2	Спальня	10,5
3	Гостиная	17,3
4	Кухня	11,2
5	Лоджия	5,5
6	Санузел	4,7
ОБЩАЯ ПЛОЩАДЬ:		56,8

Площади помещений
 посчитаны без учета чистовой
 отделки.

УСЛОВНЫЕ ОБОЗНАЧЕНИЯ

	Кондиционер внутренний блок, Н= -150 от уровня потолка
---	--

**ДИЗАЙН ПРОЕКТ
 2-КОМНАТНОЙ КВАРТИРЫ**

АДРЕС:
 г. Москва


ВЫПОЛНИЛИ:
Дизайнер:
Визуализации:
Чертежи:
ПРОВЕРИЛА:
Главный дизайнер:
ДАТА ВЫПУСКА:

НАЗВАНИЕ ЛИСТА:
**План
 КОНДИЦИОНИРОВАНИЯ**

НОМЕР ЛИСТА:
29
МАСШТАБ: 1:50 (A3)

ПРИМЕЧАНИЯ

1. Установку внутреннего блока кондиционера и установку радиаторов согласовать со специалистами, после выбора модели
2. Размеры и расчет теплоотдачи радиаторов уточнить у специалистов при заказе.
3. Дизайн проект не является инженерным. Все инженерные чертежи и черновые работы (проводка отопления и системы кондиционирования) не входят в дизайн проект.

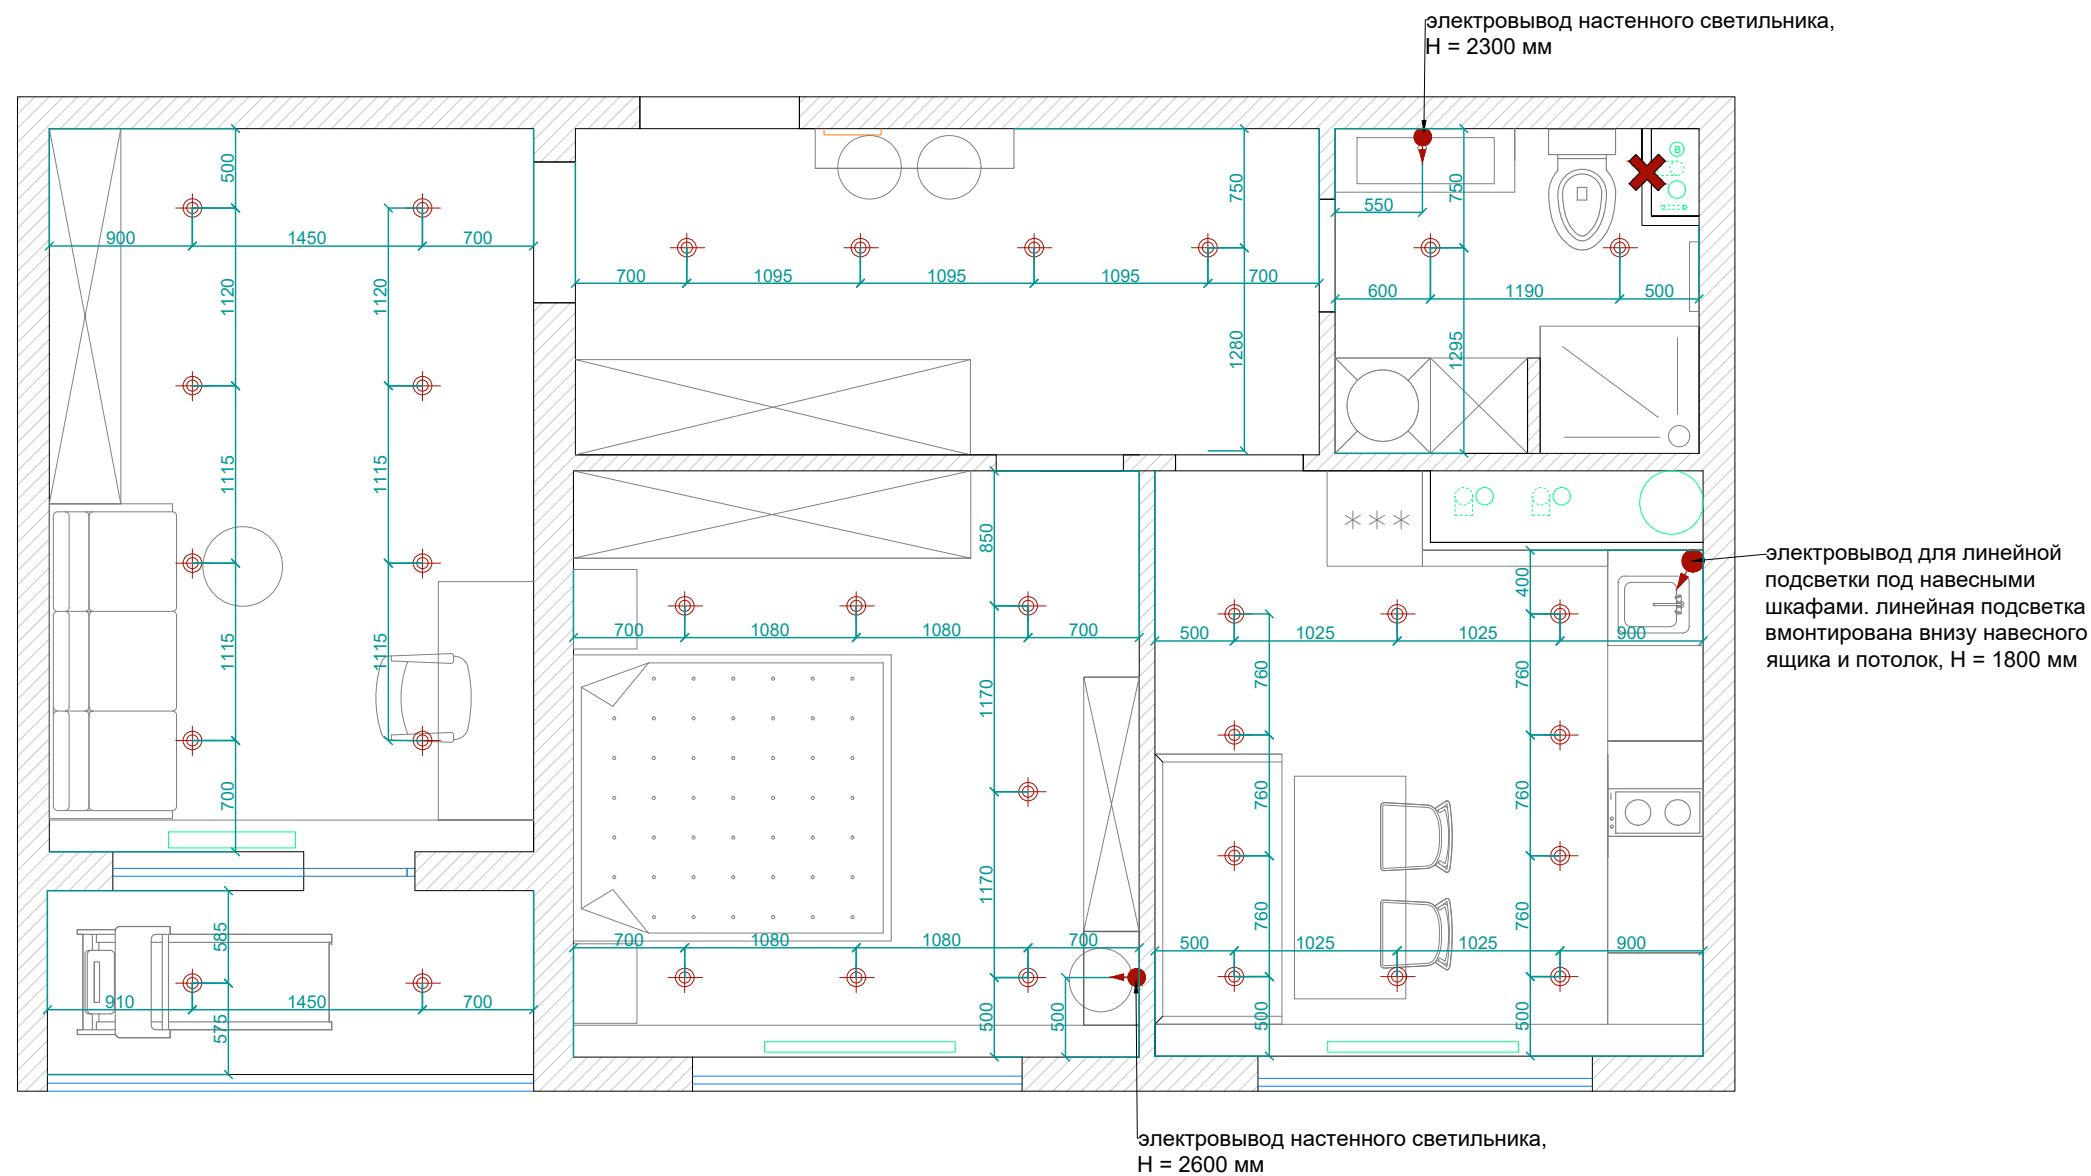

ПРИМЕЧАНИЯ

1. Привязки даны по центру осветительных приборов.
2. Все высотные размеры даны от чистого пола.
3. Дизайн проект не является инженерным. Все инженерные чертежи и черновые работы (трассировка кабельных линий) не входят в дизайн проект.

ЭКСПЛИКАЦИЯ ПОМЕЩЕНИЙ:

№	ПОМЕЩЕНИЕ:	S, м ²
1	Прихожая	7,6
2	Спальня	10,5
3	Гостиная	17,3
4	Кухня	11,2
5	Лоджия	5,5
6	Санузел	4,7

ОБЩАЯ ПЛОЩАДЬ: 56,8

СПЕЦИФИКАЦИЯ СВЕТИЛЬНИКОВ:

	Встроенный точечный светильник	33шт
	Подсветка	3 м.п.
	Электровывод	3шт
	Вентилятор	1шт

Площади помещений посчитаны без учета чистовой отделки.

ДИЗАЙН ПРОЕКТ 2-КОМНАТНОЙ КВАРТИРЫ

АДРЕС:
г. Москва

ВЫПОЛНИЛИ:

Дизайнер:

Визуализации:

Чертежи:

ПРОВЕРИЛА:

Главный дизайнер:

ДАТА ВЫПУСКА:

НАЗВАНИЕ ЛИСТА:


План освещения

НОМЕР ЛИСТА:

30

МАСШТАБ:

1:50 (A3)

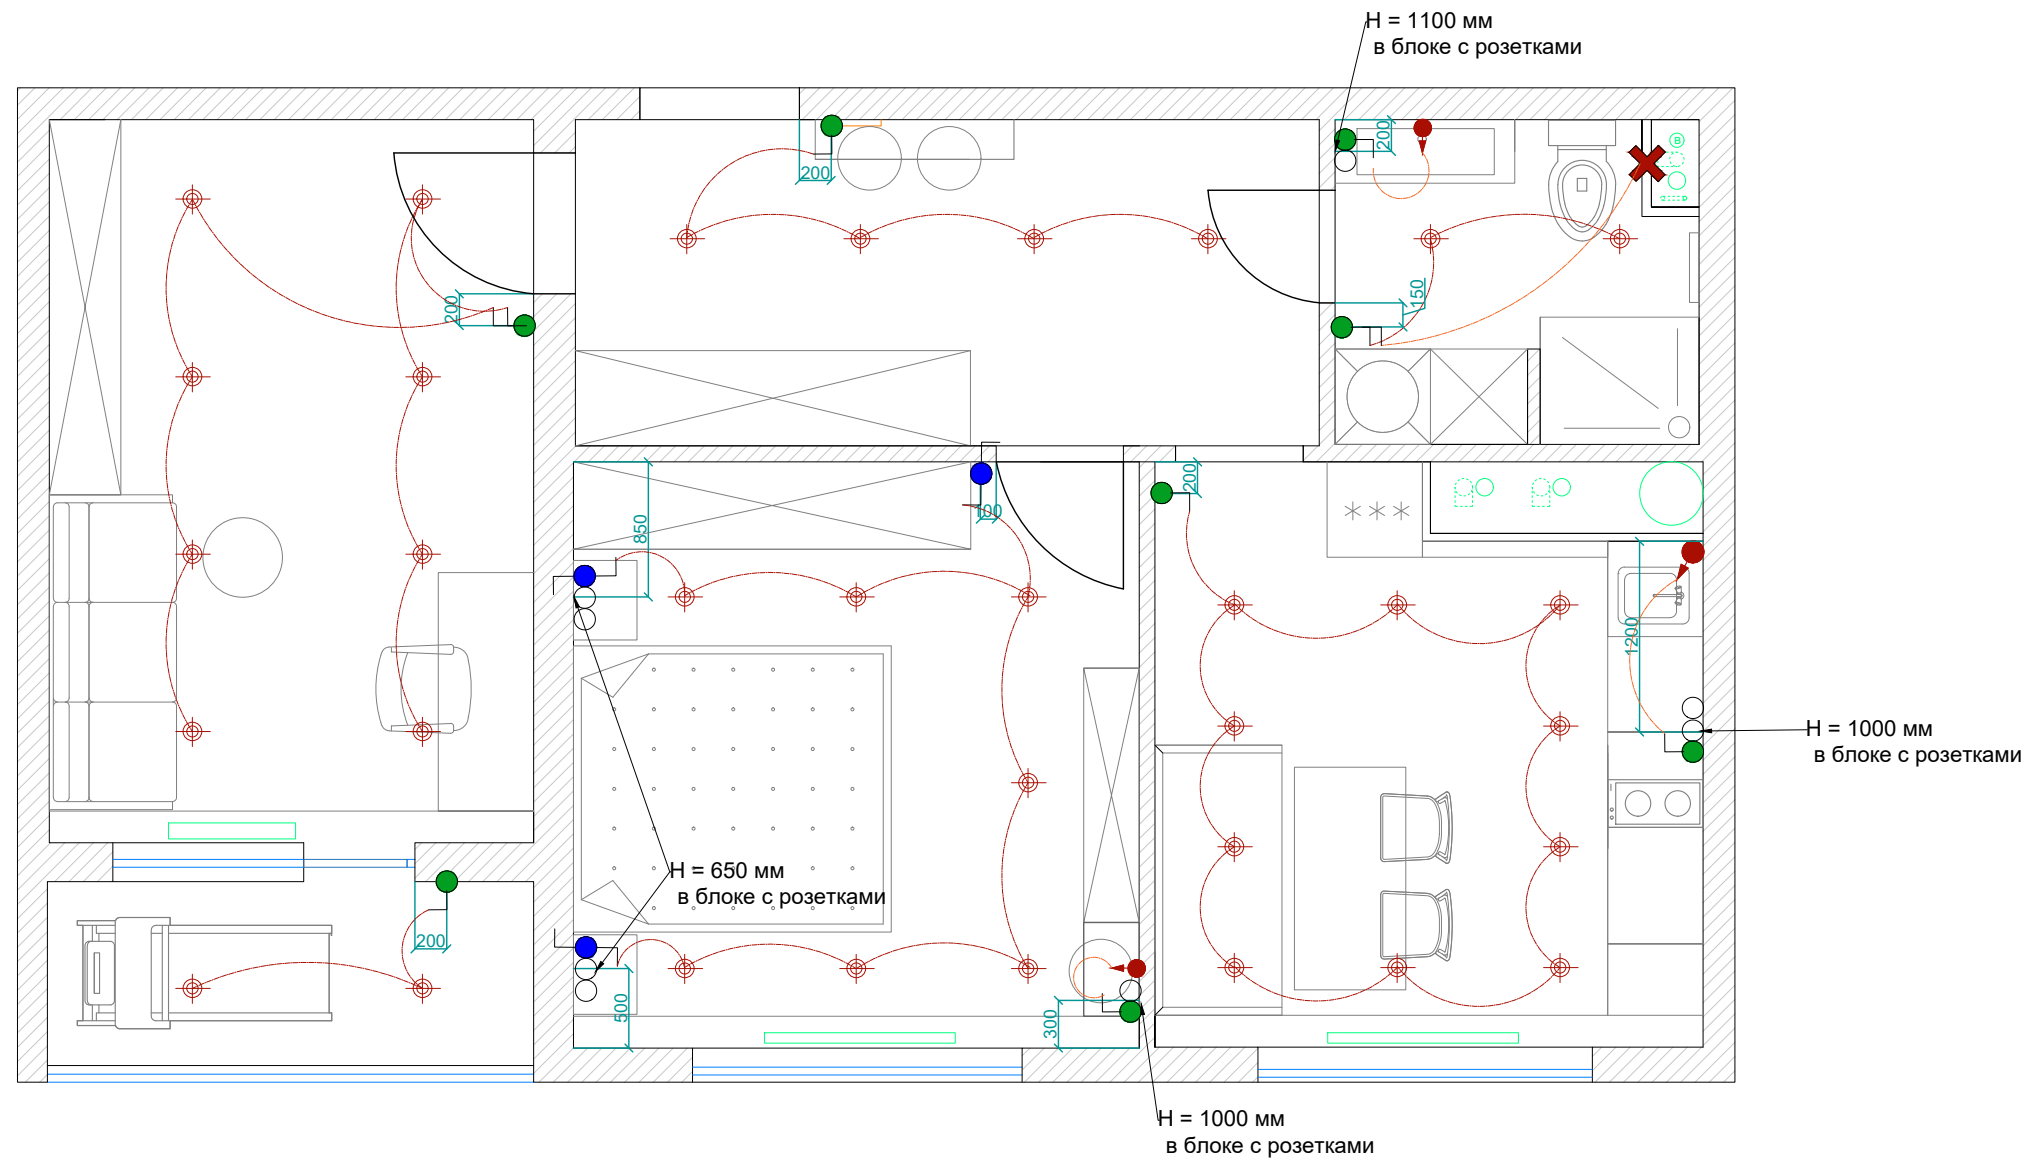

ЭКСПЛИКАЦИЯ ПОМЕЩЕНИЙ:

№	ПОМЕЩЕНИЕ:	S, м ²
1	Прихожая	7,6
2	Спальня	10,5
3	Гостиная	17,3
4	Кухня	11,2
5	Лоджия	5,5
6	Санузел	4,7
ОБЩАЯ ПЛОЩАДЬ:		56,8

СПЕЦИФИКАЦИЯ СВЕТИЛЬНИКОВ:

	Встроенный точечный светильник	33шт
	Подсветка	3 м.п.
	Электровывод	3шт
	Вентилятор	1шт

СПЕЦИФИКАЦИЯ ВЫКЛЮЧАТЕЛЕЙ:

	Одноклавишный	6шт
	Двухклавишный	1шт
	Проходной одноклавишный	3шт

**ДИЗАЙН ПРОЕКТ
2-КОМНАТНОЙ КВАРТИРЫ**

АДРЕС:
г. Москва


ВЫПОЛНИЛИ:
 Дизайнер:
 Визуализации:
 Чертежи:
 ПРОВЕРИЛА:
 Главный дизайнер:
 ДАТА ВЫПУСКА:

НАЗВАНИЕ ЛИСТА:
**План управления
освещением**

НОМЕР ЛИСТА:
31

МАСШТАБ: 1:50 (A3)

- ПРИМЕЧАНИЯ**
1. Все размеры даны от уровня чистого пола.
 2. Высота расположения выключателей h=900мм, если не указано иное.
 3. Привязки даны по центру одиночных выключателей, осветительных приборов, групп и блоков, в т.ч. с розетками.
 4. Дизайн проект не является инженерным. Все инженерные чертежи и черновые работы (трассировка кабельных линий) не входят в дизайн проект.

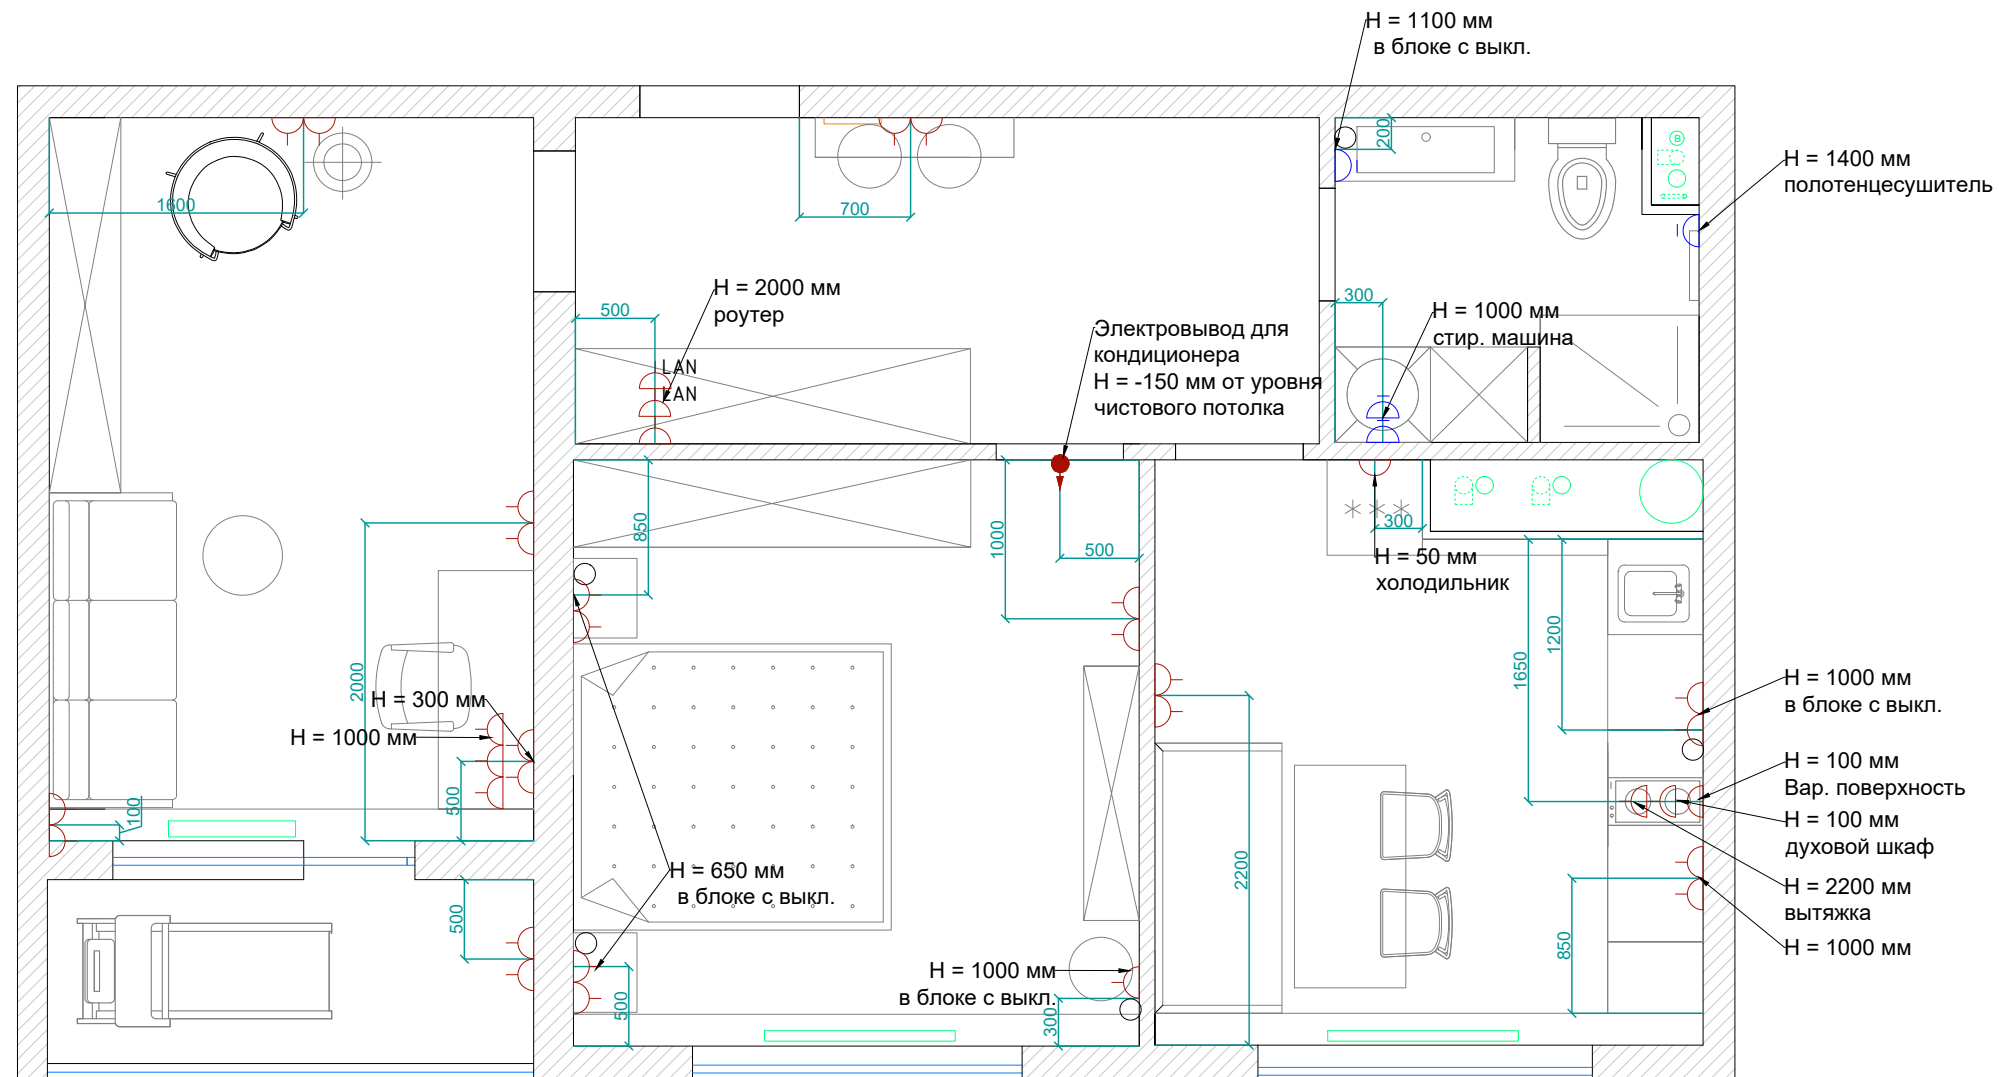

ЭКСПЛИКАЦИЯ ПОМЕЩЕНИЙ:

№	ПОМЕЩЕНИЕ:	S, м ²
1	Прихожая	7,6
2	Спальня	10,5
3	Гостиная	17,3
4	Кухня	11,2
5	Лоджия	5,5
6	Санузел	4,7

ОБЩАЯ ПЛОЩАДЬ: 56,8

СПЕЦИФИКАЦИЯ РОЗЕТОК:

	Розетка эл. с заземлением	30шт
	Розетка эл. с заземлением и влагозащитой	4шт
	Розетка эл. с заземлением силовая	1шт
	TV- антенна	
	Интернет розетка	2шт
	Вывод электрокабеля	1шт
Всего розеток		36шт

Площади помещений посчитаны без учета чистовой отделки.

**ДИЗАЙН ПРОЕКТ
2-КОМНАТНОЙ КВАРТИРЫ**

АДРЕС:
г. Москва

ВЫПОЛНИЛИ:

Дизайнер:

Визуализации:

Чертежи:

ПРОВЕРИЛА:

Главный дизайнер:

НАЗВАНИЕ ЛИСТА:

**План электрических
розеток**

НОМЕР ЛИСТА:


32

МАСШТАБ:

1:50 (A3)

ПРИМЕЧАНИЯ

1. Все размеры даны от уровня чистого пола.
2. Высота расположения розеток h=300мм, если не указано иное.
3. Привязки даны по центру одиночных розеток, групп и блоков.
4. Проектирование и монтаж слаботочных систем, оборудования, системы кондиционирования выполняет специализированная организация.
5. Расположение розеток на кухне уточнить после заказа кухонного гарнитура
6. Дизайн проект не является инженерным. Все инженерные чертежи и черновые работы (трассировка кабельных линий, комплектация эл. щитка, просчет метража кабеля) не входят в дизайн проект.

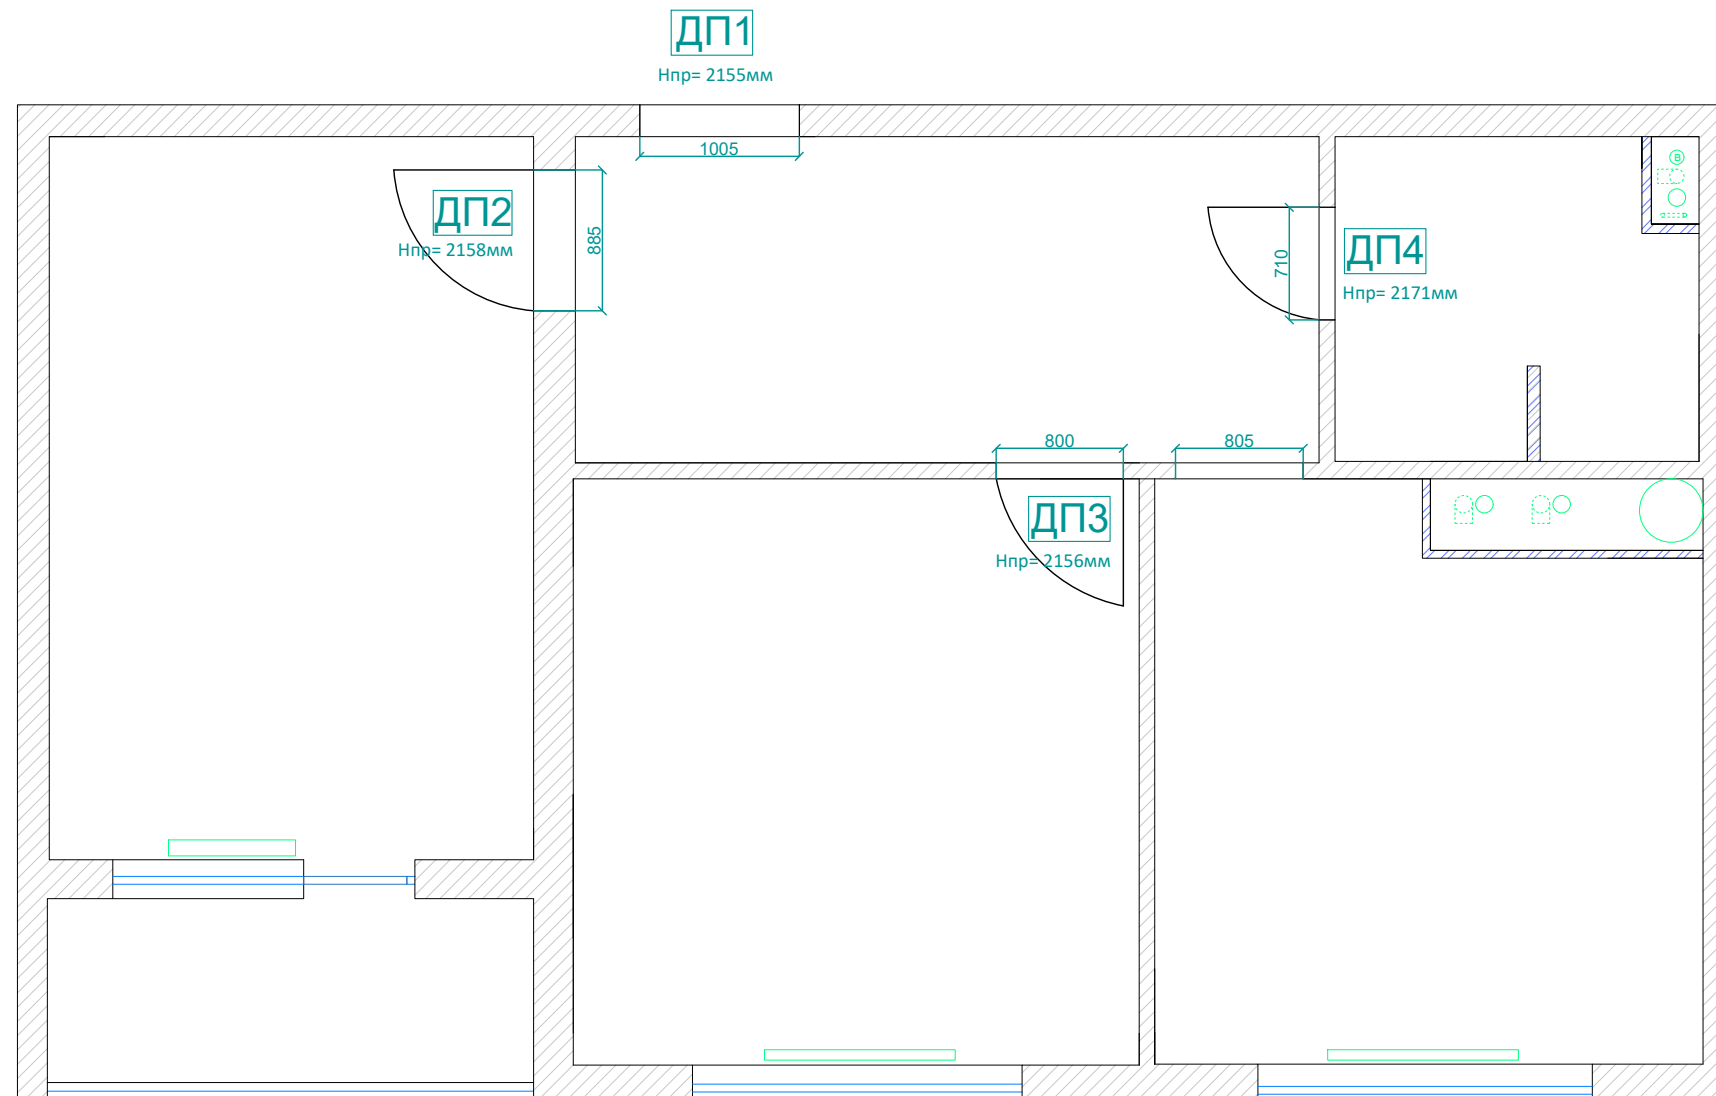

СПЕЦИФИКАЦИЯ ДВЕРЕЙ:				
	Наименование	Размер проема	Размер полотна	К-во
ДП1	Дверь входная распашная	1105x2155(н)	1000x2000(н)	1шт
ДП2	Дверь межкомнатная распашная	885x2158(н)	800x2100(н)	1шт
ДП3	Дверь межкомнатная распашная	800x2154(н)	700x2100(н)	1шт
ДП4	Дверь межкомнатная распашная	710x2180(н)	600x2171(н)	1шт
ВСЕГО КОМПЛЕКТОВ:				4шт

ЭКСПЛИКАЦИЯ ПОМЕЩЕНИЙ:

№	ПОМЕЩЕНИЕ:	S, м ²
1	Прихожая	7,6
2	Спальня	10,5
3	Гостиная	17,3
4	Кухня	11,2
5	Лоджия	5,5
6	Санузел	4,7
ОБЩАЯ ПЛОЩАДЬ:		56,8

Площади помещений посчитаны без учета чистовой отделки.

ПРИМЕЧАНИЯ

1. Размеры даны в миллиметрах. Высотные размеры даны от уровня чистого пола, стяжка и напольное покрытие не учитываются в чертеже.
2. На плане указаны размеры монтажных проемов дверей.
3. Размеры дверных проемов и дверных полотен уточнять у изготовителя при заказе дверей.
4. Дверная коробка устанавливается до чистовой отделки.

ДИЗАЙН ПРОЕКТ 2-КОМНАТНОЙ КВАРТИРЫ

АДРЕС:
г. Москва

ВЫПОЛНИЛИ:

Дизайнер:

Визуализации:

Чертежи:

ПРОВЕРИЛА:

Главный дизайнер:

ДАТА ВЫПУСКА:

НАЗВАНИЕ ЛИСТА:


**План дверных
проемов**

НОМЕР ЛИСТА:

33

МАСШТАБ:

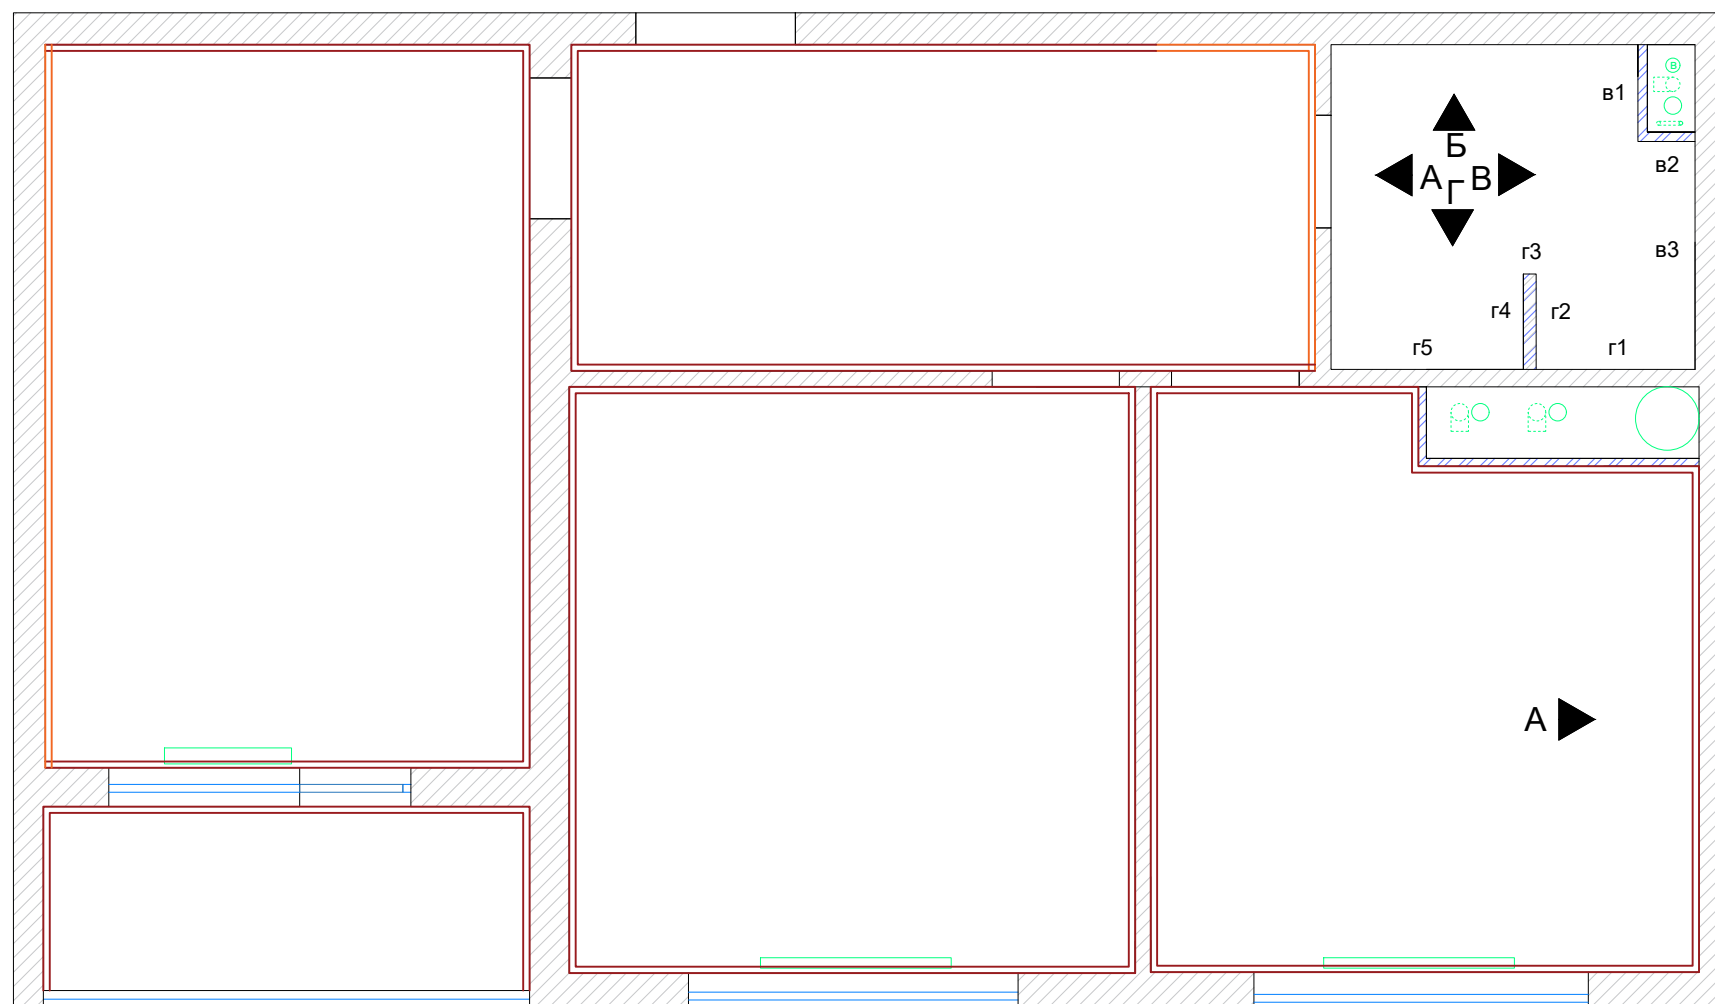

1:50 (A3)



ПРИМЕЧАНИЯ

1. Все размеры даны от уровня чистого пола.
2. На чертежах указана площадь покрытия, при заказе следует учесть запас материала.
3. Основной вид отделки по помещениям указан в таблице, на плане показаны дополнительные виды отделки.
4. Дизайн проект не является инженерным. Все инженерные чертежи и черновые работы (штукатурные работы, выравнивание стен, стяжка) не входят, т.к. эти работы не возможно просчитать в дизайн проекте.
5. Детальная информация и ссылки по материалам на листах ведомостей.
6. Виды стен помещений показаны на листах 34

ВИД ОТДЕЛКИ:

	Краска Dulux цвет 10BG 83/018	158,7 м ²
	Краска Dulux цвет 10BB 24/161	22,1 м ²

ЭКСПЛИКАЦИЯ ПОМЕЩЕНИЙ:

№	ПОМЕЩЕНИЕ:	S, м ²
1	Прихожая	7,6
2	Спальня	10,5
3	Гостиная	17,3
4	Кухня	11,2
5	Лоджия	5,5
6	Санузел	4,7
ОБЩАЯ ПЛОЩАДЬ:		56,8

Площади помещений посчитаны без учета чистовой отделки.

**ДИЗАЙН ПРОЕКТ
2-КОМНАТНОЙ КВАРТИРЫ**

АДРЕС:
г. Москва

ВЫПОЛНИЛИ:

Дизайнер:

Визуализации:

Чертежи:

ПРОВЕРИЛА:

Главный дизайнер:

ДАТА ВЫПУСКА:

НАЗВАНИЕ ЛИСТА:

План отделки стен

НОМЕР ЛИСТА:


34

МАСШТАБ:

1:50 (A3)

КУХНЯ


ВИД А

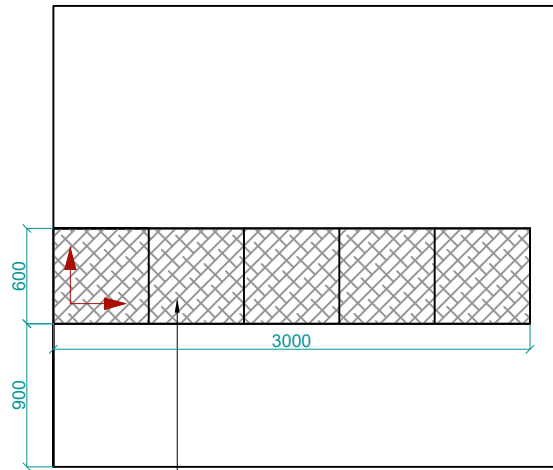

Керамогранит Kerama Marazzi Терраццо серый
светлый обрезной 60x60
S= 1,8 м²


САНУЗЕЛ

ВИД А

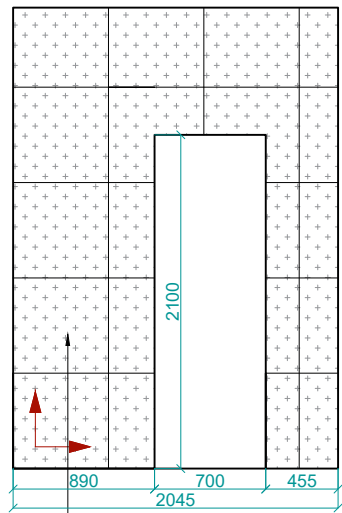


Керамогранит Italon Миллениум Сильвер 60x60
S= 4,4 м²

ВИД Б

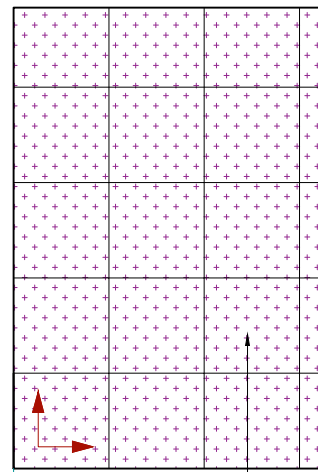


Керамогранит Italon Миллениум Блэк 60x60
S= 5,6 м²

ВИД В

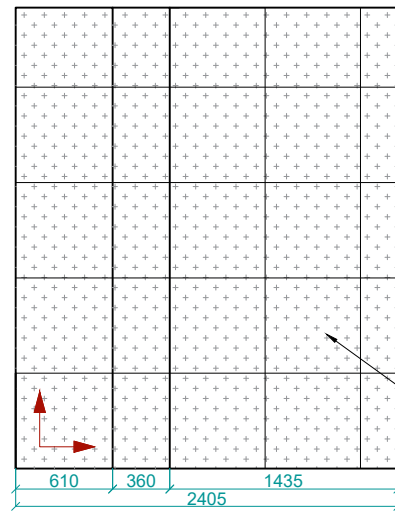

Керамогранит Italon Миллениум Сильвер 60x60
S= 17,1 м²

ВИД Г

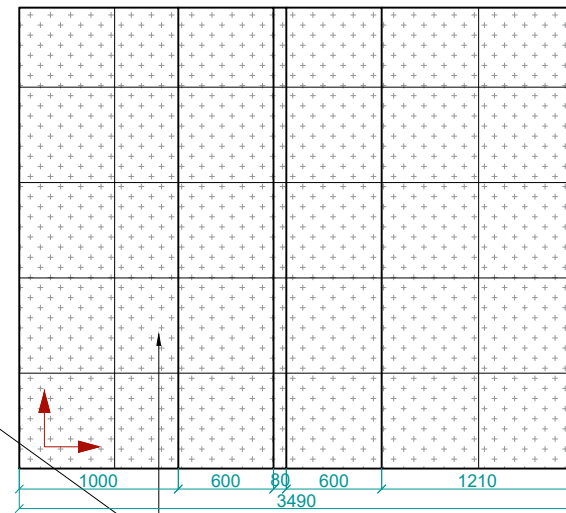

ПРИМЕЧАНИЯ

* Дизайн проект не является инженерным. Все инженерные чертежи и черновые работы (штукатурные работы, выравнивание стен) не входят, т.к. эти работы не возможно просчитать в дизайн проекте.

* Все размеры указаны без учета швов, кривизны стен, толщины клея.

Начало направления укладки плитки по горизонтали и вертикали, стороны обрезков плитки, решает специалист на месте, в процессе плиточных работ.

ЭКСПЛИКАЦИЯ ПОМЕЩЕНИЙ:

№	ПОМЕЩЕНИЕ:	S, м ²
1	Прихожая	7,6
2	Спальня	10,5
3	Гостиная	17,3
4	Кухня	11,2
5	Лоджия	5,5
6	Санузел	4,7
ОБЩАЯ ПЛОЩАДЬ:		56,8

Площади помещений посчитаны без учета чистовой отделки.

ДИЗАЙН ПРОЕКТ 2-КОМНАТНОЙ КВАРТИРЫ

АДРЕС:
г. Москва

ВЫПОЛНИЛИ:

Дизайнер:

Визуализации:

Чертежи:

ПРОВЕРИЛА:

Главный дизайнер:

ДАТА ВЫПУСКА:

НАЗВАНИЕ ЛИСТА:

Виды стен

НОМЕР ЛИСТА:

35

МАСШТАБ:

1:50 (A3)

ВЕДОМОСТЬ ОТДЕЛОЧНЫХ МАТЕРИАЛОВ

НАСТЕННЫЕ ПОКРЫТИЯ

ПОМЕЩЕНИЕ	ВИД ПОКРЫТИЯ	ПЛОЩАДЬ/ КОЛ-ВО	ЕД. ИЗМ.
1,2,3,4,5	Производитель: Dulux Наименование: Dulux Professional Diamond - Матовая краска для стен Цвет: 10BG 83/018	158,7	м2
1,4	Производитель: Dulux Наименование: Dulux Professional Diamond - Матовая краска для стен Цвет: 10BB 24/161	22,1	м2
2	Производитель: Kerama Marazzi Наименование: Керамогранит Kerama Marazzi Терраццо серый светлый обрезной 60x60	1,8	м2
5	Производитель: Italon Наименование: Керамогранит Italon Миллениум Сильвер 60x60	21,5	м2
5	Производитель: Italon Наименование: Керамогранит Italon Миллениум Блэк 60x60	5,6	м2

НАПОЛЬНЫЕ ПОКРЫТИЯ

ПОМЕЩЕНИЕ	ВИД ПОКРЫТИЯ	ПЛОЩАДЬ/ КОЛ-ВО	ЕД. ИЗМ.
1,2,3,4,5	Производитель: alpinefloor Наименование: SPC ламинат Акация CLICK ECO 107-8	52,1	м2
5	Производитель: Italon Наименование: Керамогранит Italon Миллениум Блэк 60x60	4,7	м2

Объемы посчитаны без учета запаса. Краска посчитана в 1 слой. Объемы с запасом просчитывает комплектатор. Стоимость позиций уточняйте через отдел комплектации

ЭКСПЛИКАЦИЯ ПОМЕЩЕНИЙ:		
№	ПОМЕЩЕНИЕ:	S, м ²
1	Прихожая	7,6
2	Спальня	10,5
3	Гостиная	17,3
4	Кухня	11,2
5	Лоджия	5,5
6	Санузел	4,7
ОБЩАЯ ПЛОЩАДЬ:		56,8

ПРИМЕЧАНИЯ
 1. Количество посчитано без учета запаса.
 2. Стоимость позиций, указанных в ведомости, является ознакомительной и действует на момент заполнения таблицы.
 3. Позиции на заказ в общей стоимости не учтены, цена просчитывается отдельно производителем.

**ДИЗАЙН ПРОЕКТ
2-КОМНАТНОЙ КВАРТИРЫ**

АДРЕС:
г. Москва

ВЫПОЛНИЛИ:
 Дизайнер:
 Визуализации:
 Чертежи:
 ПРОВЕРИЛА:
 Главный дизайнер:
 ДАТА ВЫПУСКА:

НАЗВАНИЕ ЛИСТА:
Ведомость отделочных материалов

НОМЕР ЛИСТА:
36

МАСШТАБ: 1:50 (A3)

МЕЖКОМНАТНЫЕ ДВЕРИ

ПОМЕЩЕНИЕ	ОПИСАНИЕ	КОЛ-ВО	ЕД. ИЗМ.
все помещения	Производитель: Профиль дорс Наименование: Межкомнатная дверь Профиль Дорс 1PE Размер: уточнить при заказе	3	шт.

Стоимость позиций уточняйте через отдел комплектации

СВЕТИЛЬНИКИ

ПОМЕЩЕНИЕ	ОПИСАНИЕ	КОЛ-ВО	ЕД. ИЗМ.
Все помещения	Производитель: maytoni Наименование: Встраиваемый светильник Atom	33	шт.
3	Производитель: glode Наименование: Настенный светильник OmniWall 60 см	1	шт.
2	Производитель: glode Наименование: Настенный светильник OmniWall 80 см	1	шт.

Стоимость позиций уточняйте через отдел комплектации

ЭКСПЛИКАЦИЯ ПОМЕЩЕНИЙ:		
№	ПОМЕЩЕНИЕ:	S, м ²
1	Прихожая	7,6
2	Спальня	10,5
3	Гостиная	17,3
4	Кухня	11,2
5	Лоджия	5,5
6	Санузел	4,7
ОБЩАЯ ПЛОЩАДЬ:		56,8

ПРИМЕЧАНИЯ

1. Количество посчитано без учета запаса.
2. Стоимость позиций, указанных в ведомости, является ознакомительной и действует на момент заполнения таблицы.
3. Позиции на заказ в общей стоимости не учтены, цена просчитывается отдельно производителем.

ДИЗАЙН ПРОЕКТ 2-КОМНАТНОЙ КВАРТИРЫ

АДРЕС:
г. Москва

ВЫПОЛНИЛИ:
 Дизайнер:
 Визуализации:
 Чертежи:
 ПРОВЕРИЛА:
 Главный дизайнер:
 ДАТА ВЫПУСКА:

НАЗВАНИЕ ЛИСТА:
**Ведомость дверей,
освещения**

НОМЕР ЛИСТА:
37

МАСШТАБ: 1:50 (A3)

ВЕДОМОСТЬ МЕБЕЛИ

ПОМЕЩЕНИЕ	ОПИСАНИЕ	КОЛ-ВО	ЕД. ИЗМ.
1	Производитель: на заказ (расчет комплектатора) Наименование: Консоль Размер: 250x1250x250мм - уточнить при заказе Цвет: см. визуализацию	1	шт.
	Производитель: divan.ru Наименование: Распашной шкаф Лорэна-4-240-240 White Размер: 500x2400x2400мм	1	шт.
	Производитель: divan.ru Наименование: Пуф Лидо Happy Mint	2	шт.
2	Производитель: на заказ (расчет комплектатора) Наименование: Кухонный гарнитур Размер: 600x3000x2500 мм- уточнить при заказе Цвет: см. визуализацию	1	шт.
	Производитель: skdesign Наименование: Обеденный стол Mun	1	шт.
	Производитель: stoolgroup Наименование: Стул вращающийся Сеул велюр серо-бежевый	2	шт.
	Производитель: на заказ (расчет комплектатора) Наименование: Диван с выдвигаемыми ящиками для хранения Размер: 800x1700 мм- уточнить при заказе Цвет: см. визуализацию	1	шт.
3	Производитель: divan.ru Наименование: Кровать Стелла 160 Белый	1	шт.
	Производитель: divan.ru Наименование: Тумба прикроватная Лорэна White	2	шт.
	Производитель: divan.ru Наименование: Комод Лорэна-3 White	1	шт.

ЭКСПЛИКАЦИЯ ПОМЕЩЕНИЙ:		
№	ПОМЕЩЕНИЕ:	S, м ²
1	Прихожая	7,6
2	Спальня	10,5
3	Гостиная	17,3
4	Кухня	11,2
5	Лоджия	5,5
6	Санузел	4,7
ОБЩАЯ ПЛОЩАДЬ:		56,8

ПРИМЕЧАНИЯ

1. Количество посчитано без учета запаса.
2. Стоимость позиций, указанных в ведомости, является ознакомительной и действует на момент заполнения таблицы.
3. Позиции на заказ в общей стоимости не учтены, цена просчитывается отдельно производителем.

ДИЗАЙН ПРОЕКТ 2-КОМНАТНОЙ КВАРТИРЫ	
АДРЕС: г. Москва	
ВЫПОЛНИЛИ:	
Дизайнер:	
Визуализации:	
Чертежи:	
ПРОВЕРИЛА:	
Главный дизайнер:	
ДАТА ВЫПУСКА:	
НАЗВАНИЕ ЛИСТА: Ведомость мебели	
НОМЕР ЛИСТА: 38	
МАСШТАБ:	1:50 (A3)

3	Производитель: на заказ (расчет комплектатора) Наименование: Туалетный стол Размер: 440x600x250 мм- уточнить при заказе Цвет: см. визуализацию	1	шт.
	Производитель: divan.ru Наименование: Пуф Поул Bucle Mint	1	шт.
4	Производитель: divan.ru Наименование: Диван Эби Мини Linia Silver	1	шт.
	Производитель: на заказ (расчет комплектатора) Наименование: Стеллаж Размер: 450x2900x2360мм- уточнить при заказе Цвет: см. визуализацию	1	шт.
	Производитель: skdesign Наименование: Акцентное кресло Vivo	1	шт.
	Производитель: на заказ (расчет комплектатора) Наименование: Рабочее место Размер: 600x750x1500мм- уточнить при заказе Цвет: см. визуализацию	1	шт.
6	Производитель: на заказ (расчет комплектатора) Наименование: Пенал со стиральной машиной Размер: 600x1200x2900мм- уточнить при заказе Цвет: см. визуализацию	1	шт.
	Производитель: skdesign Наименование: Дизайнерское полукресло на колесиках Essen	1	шт.

Стоимость позиций уточняйте через отдел комплектации

ЭКСПЛИКАЦИЯ ПОМЕЩЕНИЙ:		
№	ПОМЕЩЕНИЕ:	S, м ²
1	Прихожая	7,6
2	Спальня	10,5
3	Гостиная	17,3
4	Кухня	11,2
5	Лоджия	5,5
6	Санузел	4,7
ОБЩАЯ ПЛОЩАДЬ:		56,8
ПРИМЕЧАНИЯ 1. Количество посчитано без учета запаса. 2. Стоимость позиций, указанных в ведомости, является ознакомительной и действует на момент заполнения таблицы. 3. Позиции на заказ в общей стоимости не учтены, цена просчитывается отдельно производителем.		

ДИЗАЙН ПРОЕКТ 2-КОМНАТНОЙ КВАРТИРЫ
АДРЕС: г. Москва
ВЫПОЛНИЛИ: Дизайнер: Визуализации: Чертежи:
ПРОВЕРИЛА: Главный дизайнер: ДАТА ВЫПУСКА:
НАЗВАНИЕ ЛИСТА: Ведомость мебели
НОМЕР ЛИСТА: 39
МАСШТАБ: 1:50 (A3)

ВЕДОМОСТЬ САНТЕХНИЧЕСКОГО ОБОРУДОВАНИЯ

ПОМЕЩЕНИЕ	ОПИСАНИЕ	КОЛ-ВО	ЕД. ИЗМ.
6	Производитель: Vocchi Наименование Раковина Vocchi Milano 1378-001-0126 белая	1	шт.
	Производитель: AM.PM Наименование: Смеситель AM.PM X-Joy F85A02100 для раковины, хром	1	шт.
	Производитель: BelBagno Наименование: Унитаз-компакт BelBagno Lounge BB045CPR белый	1	шт.
	Производитель: Am.Pm Наименование: Душевая стойка Am.Pm Like для ванны и душа F0780700	1	шт.
	Производитель: Domoterm Наименование: Полотенцесушитель электрический Domoterm Классик DMT 109-5 40x60 EK L, хром	1	шт.

Стоимость позиций уточняйте через отдел комплектации

ЭКСПЛИКАЦИЯ ПОМЕЩЕНИЙ:		
№	ПОМЕЩЕНИЕ:	S, м ²
1	Прихожая	7,6
2	Спальня	10,5
3	Гостиная	17,3
4	Кухня	11,2
5	Лоджия	5,5
6	Санузел	4,7
ОБЩАЯ ПЛОЩАДЬ:		56,8

ПРИМЕЧАНИЯ

1. Количество посчитано без учета запаса.
2. Стоимость позиций, указанных в ведомости, является ознакомительной и действует на момент заполнения таблицы.
3. Позиции на заказ в общей стоимости не учтены, цена просчитывается отдельно производителем.

**ДИЗАЙН ПРОЕКТ
2-КОМНАТНОЙ КВАРТИРЫ**

АДРЕС:
г. Москва

ВЫПОЛНИЛИ:
 Дизайнер:
 Визуализации:
 Чертежи:
 ПРОВЕРИЛА:
 Главный дизайнер:
 ДАТА ВЫПУСКА:

НАЗВАНИЕ ЛИСТА:
Ведомость сантехники

НОМЕР ЛИСТА:
40

МАСШТАБ: 1:50 (A3)

ВЕДОМОСТЬ ЭЛЕКТРОФУРНИТУРЫ

ПОМЕЩЕНИЕ	ОПИСАНИЕ	КОЛ-ВО	ЕД. ИЗМ.
все помещения	Производитель: Schneider Electric Наименование: SE AtlasDesign Карбон Розетка с/з, 16А, механизм	30	ШТ.
все помещения	Производитель: Schneider Electric Наименование: SE AtlasDesign Карбон Розетка б/з со шторками, 16А, механизм	4	ШТ.
все помещения	Производитель: Schneider Electric Наименование: SE AtlasDesign Карбон Розетка компьютерная RJ45, механизм	2	ШТ.
все помещения	Производитель: Schneider Electric Наименование: SE AtlasDesign Карбон Кнопка нажимная сх.1, 10АХ, механизм	6	ШТ.
все помещения	Производитель: Schneider Electric Наименование: SE AtlasDesign Карбон Выключатель 2-клавишный сх.1+1+1, 10АХ, механизм	1	ШТ.
все помещения	Производитель: Schneider Electric Наименование: SE AtlasDesign Карбон Переключатель 1-клавишный сх.1+1+1, 10АХ, механизм	3	ШТ.
все помещения	Производитель: Schneider Electric Наименование: SE AtlasDesign Карбон Рамка 1-ая	10	ШТ.
все помещения	Производитель: Schneider Electric Наименование: SE AtlasDesign Карбон Рамка 2-ая, универсальная	12	ШТ.
все помещения	Производитель: Schneider Electric Наименование: SE AtlasDesign Карбон Рамка 3-ая, универсальная	5	ШТ.

--

ЭКСПЛИКАЦИЯ ПОМЕЩЕНИЙ:		
№	ПОМЕЩЕНИЕ:	S, м ²
1	Прихожая	7,6
2	Спальня	10,5
3	Гостиная	17,3
4	Кухня	11,2
5	Лоджия	5,5
6	Санузел	4,7
ОБЩАЯ ПЛОЩАДЬ:		56,8

ПРИМЕЧАНИЯ	
1. Количество посчитано без учета запаса.	
2. Стоимость позиций, указанных в ведомости, является ознакомительной и действует на момент заполнения таблицы.	
3. Позиции на заказ в общей стоимости не учтены, цена просчитывается отдельно производителем.	

ДИЗАЙН ПРОЕКТ 2-КОМНАТНОЙ КВАРТИРЫ

АДРЕС: г. Москва

ВЫПОЛНИЛИ:

Дизайнер:

Визуализации:

Чертежи:

ПРОВЕРИЛА:

Главный дизайнер:

ДАТА ВЫПУСКА:

НАЗВАНИЕ ЛИСТА: Ведомость электрофурнитуры
--

НОМЕР ЛИСТА: 41

МАСШТАБ:	1:50 (A3)
----------	-----------

Стоимость позиций уточняйте через отдел комплектации