


План обмеров 1-го этажа на отм. ±0,000

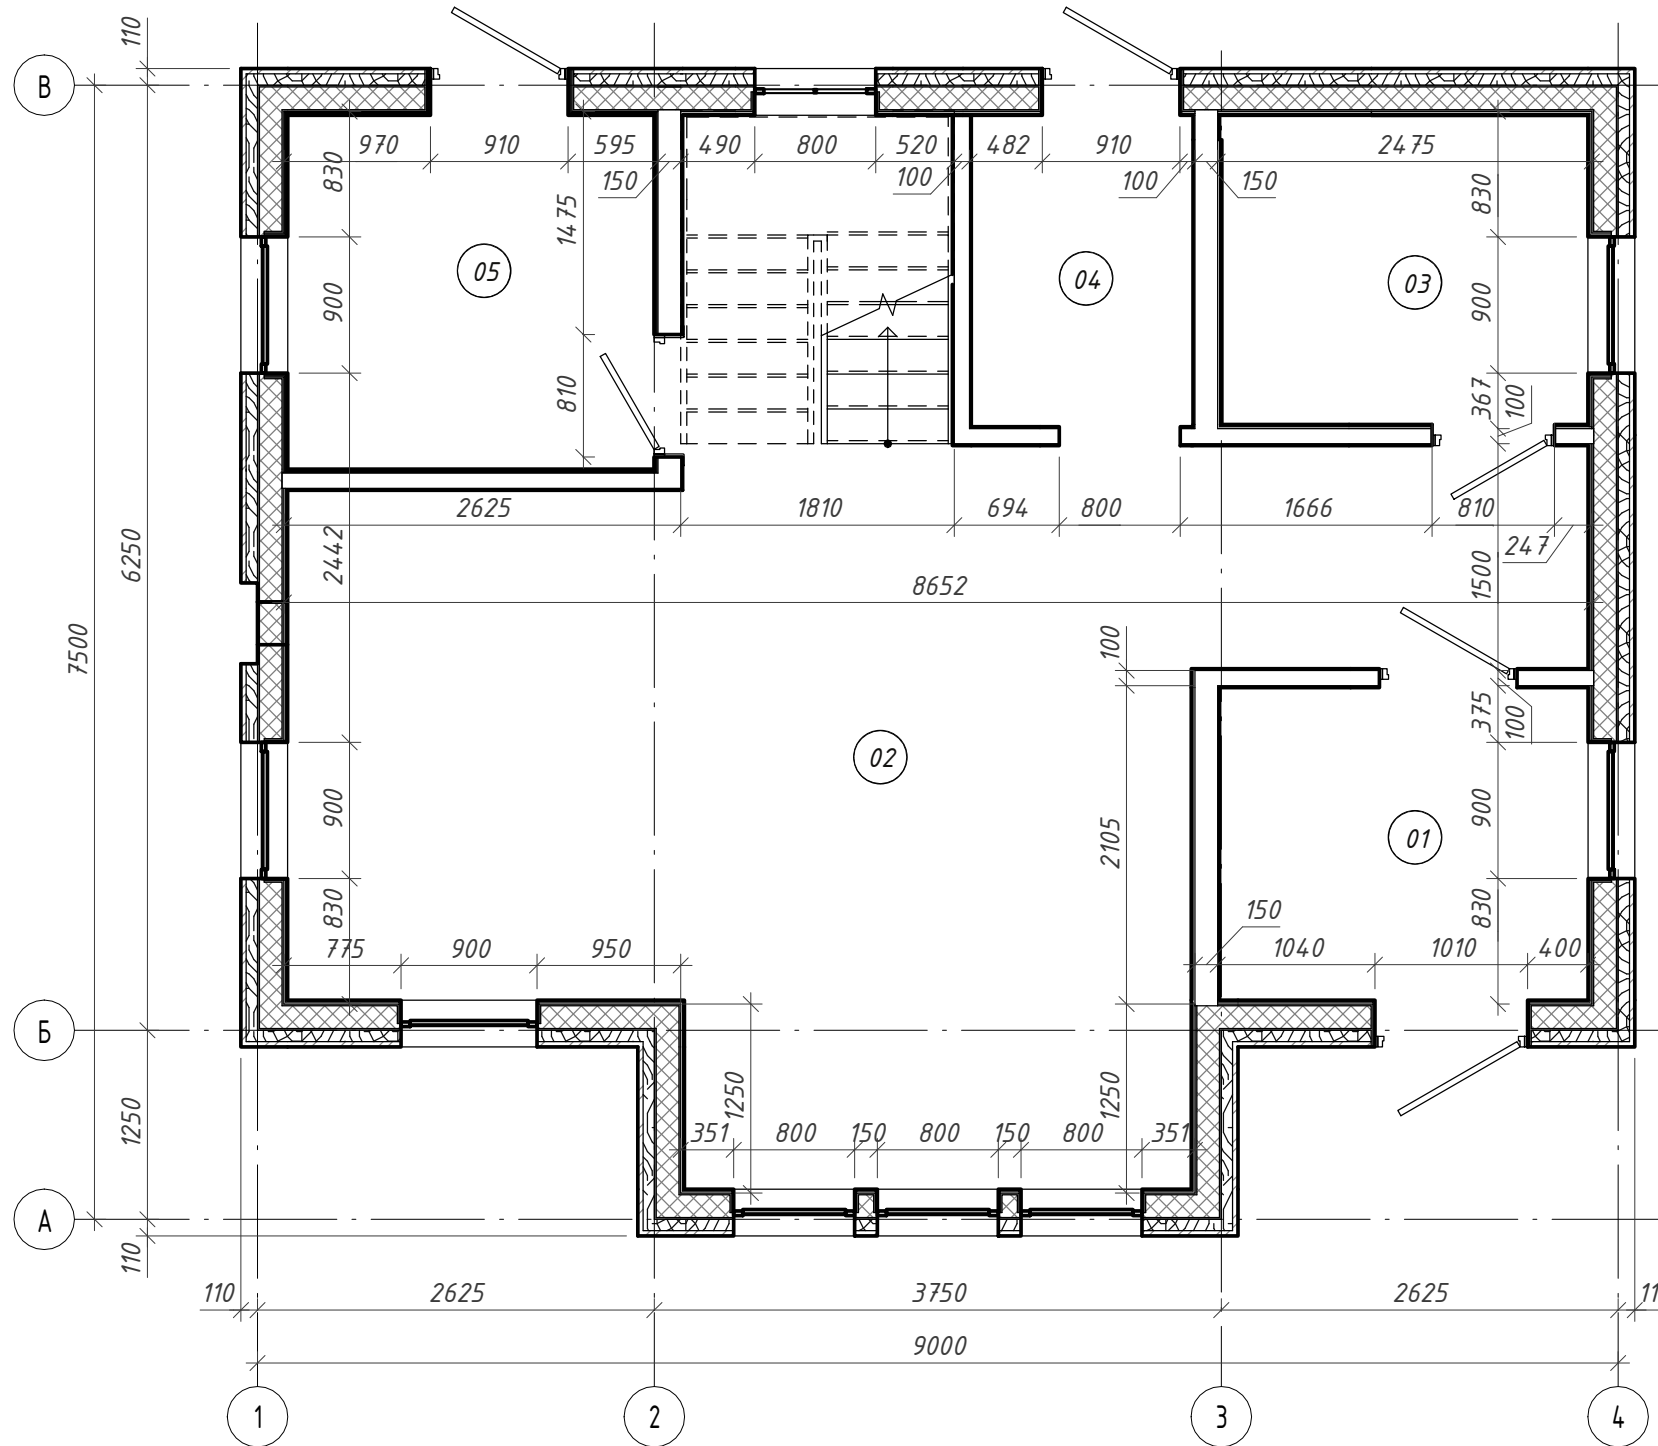

Экспликация помещений 1-го этажа до ремонта

Номер пом.	Наименование	Площадь, м ²	Кат. пом.
01	Гамбур	5,04 м ²	
02	Кухня-гостиная-столовая	33,11 м ²	
03	Санузел	4,95 м ²	
04	Кладовая	3,02 м ²	
05	Бойлерная	5,67 м ²	
Итого: 5		51,79 м ²	

Примечания.

1. Оси указаны условно.
2. Размеры наружных стен даны от ДСП и не учитывают облицовку стен.
3. Размеры внутренних стен даны от деревянного каркаса и не учитывают облицовку стен.

Согласовано

Взам. инв. №

Подп. и дата

Инв. № подл.

2016.3 - АИ

по адресу: Тульская область, Заокский район, широта 54°42'7"N (54.702042), долгота 37°30'8"E (37.502323).

Изм.	Кол.уч	Лист	№ док.	Подпись	Дата
Разраб.		Прокофьев А.С.		<i>Прокофьев</i>	30.05.16
Н. контр.		Прокофьев А.С.		<i>Прокофьев</i>	30.05.16
ГИП		Прокофьев А.С.		<i>Прокофьев</i>	30.05.16

Индивидуальный жилой дом


Стадия	Лист	Листов
АИ	206.1	

План обмеров 1-го этажа на отм. ±0,000. М 1:50

Индивидуальный предприниматель
Прокофьев Андрей Сергеевич
"ИП Прокофьев А.С."

Формат А3

План обмеров 2-го этажа на отм. +3,000

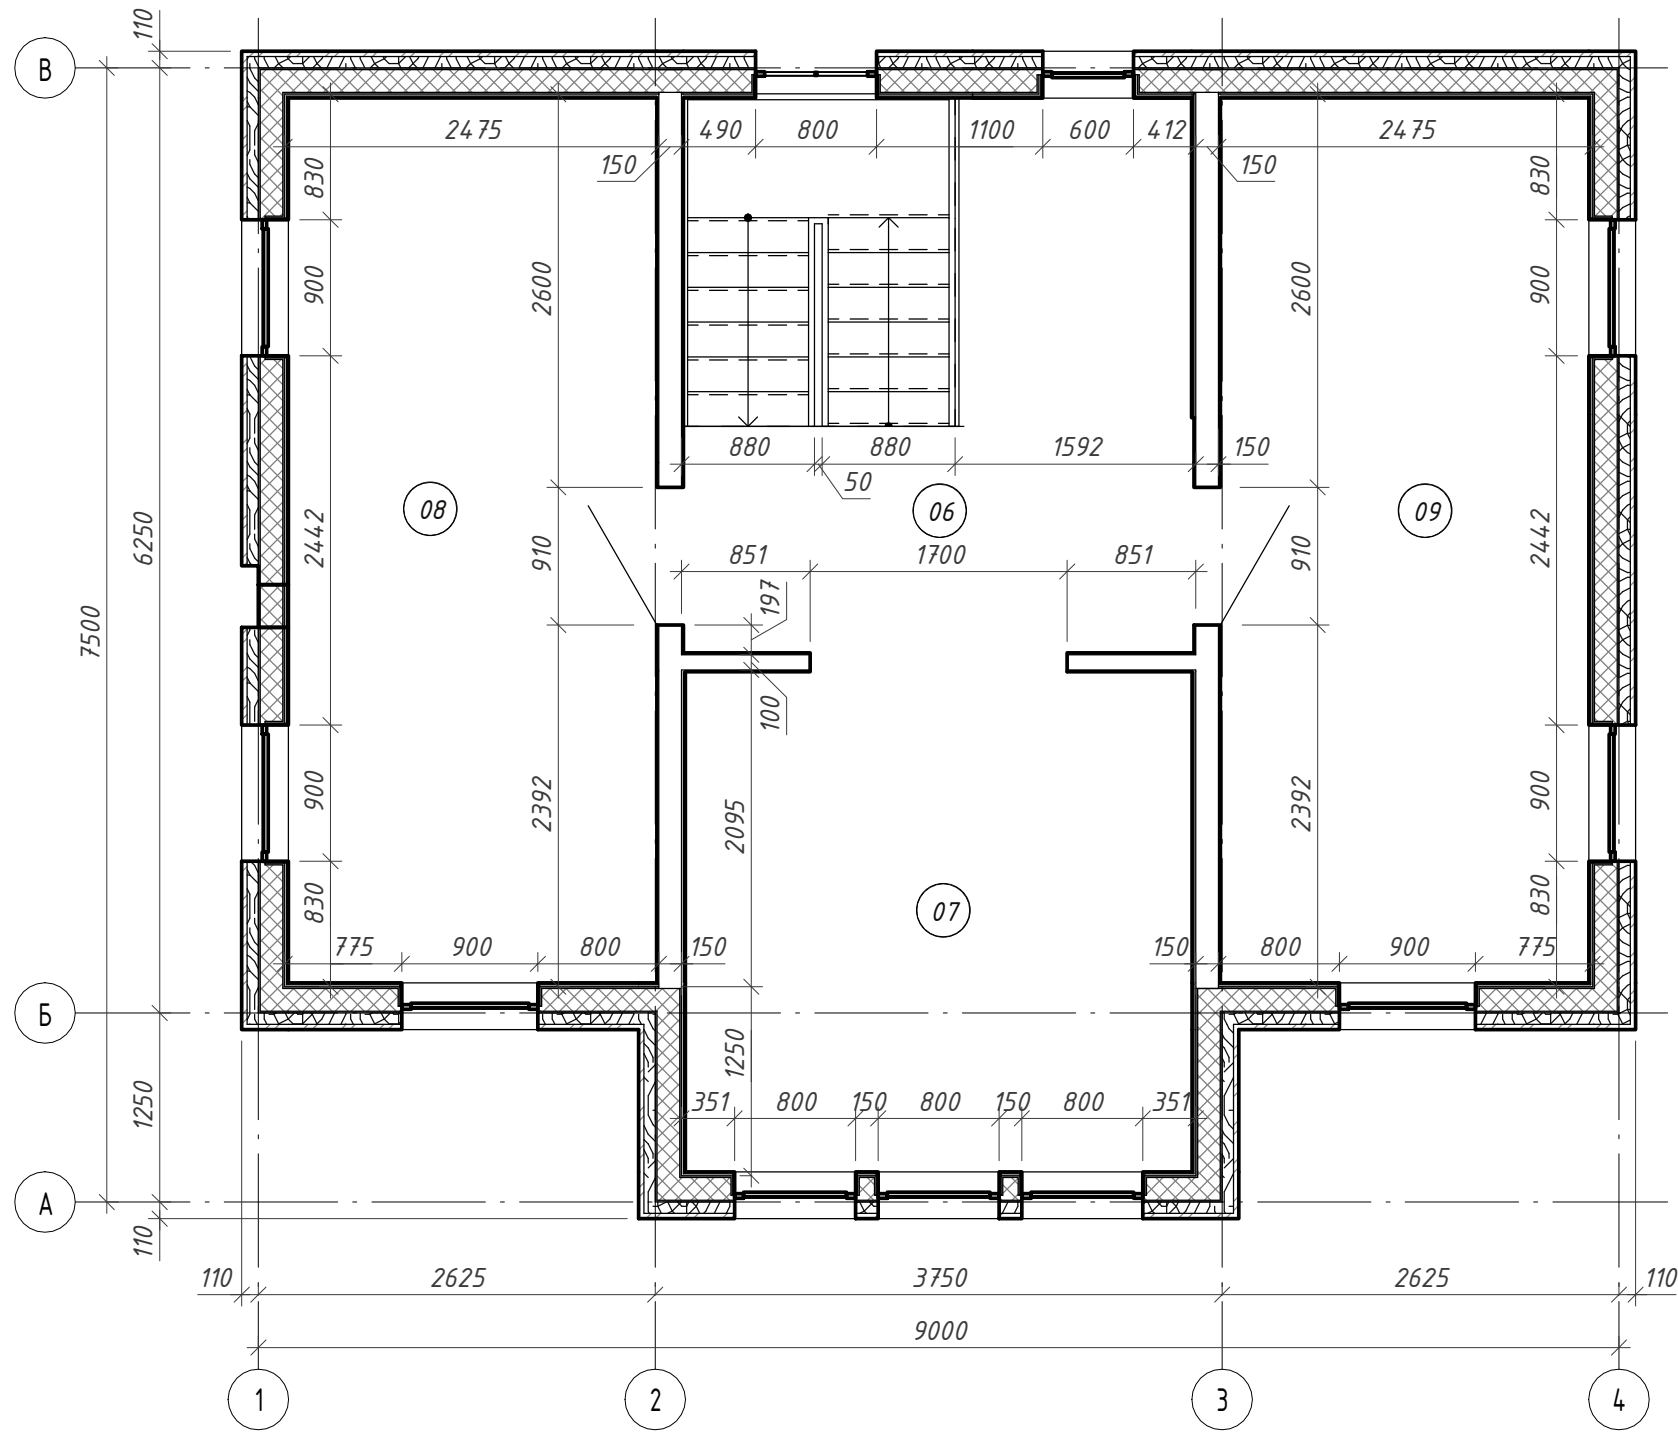

Экспликация помещений 2-го этажа до ремонта

Номер пом.	Наименование	Площадь, м ²	Кат. пом.
06	Холл	8,45 м ²	
07	Комната	11,09 м ²	
08	Комната	14,26 м ²	
09	Комната	14,26 м ²	
Итого: 4		48,07 м ²	

Примечания.

- Оси указаны условно.
- Размеры наружных стен даны от ДСП и не учитывают облицовку стен.
- Размеры внутренних стен даны от деревянного каркаса и не учитывают облицовку стен.

Согласовано

Взам. инв. №

Подл. и дата

Инв. № подл.

2016.3 - АИ

по адресу: Тульская область, Заокский район, широта 54°42'7"N (54.702042), долгота 37°30'8"E (37.502323).

Изм.	Кол.уч	Лист	№ док.	Подпись	Дата
Разраб.		Прокофьев А.С.		<i>Прокофьев</i>	30.05.16
Н. контр.		Прокофьев А.С.		<i>Прокофьев</i>	30.05.16
ГИП		Прокофьев А.С.		<i>Прокофьев</i>	30.05.16


Индивидуальный жилой дом

Стадия	Лист	Листов
АИ	206.2	

План обмеров 2-го этажа на отм. +3,000. М 1: 50

Индивидуальный предприниматель
Прокофьев Андрей Сергеевич
"ИП Прокофьев А.С."

План 1-го этажа на отм. ±0,000 с демонтажем

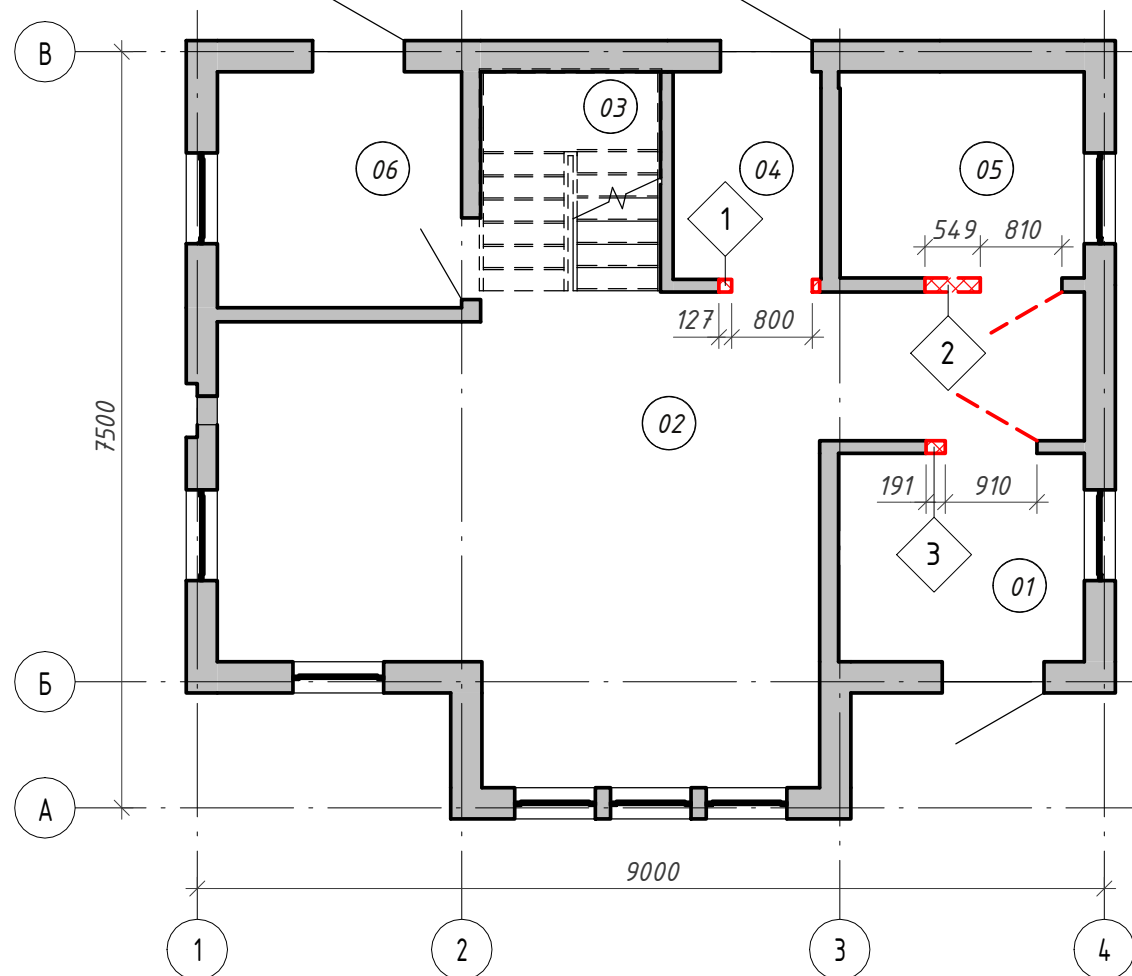

Экспликация помещений			
Номер пом.	Наименование	Площадь, м ²	Кат. пом.
01	Прихожая	5,04 м ²	
02	Кухня-столовая-гостиная	30,51 м ²	
03	Кладовая под лестницей	2,41 м ²	
04	Кладовая-коридор	2,91 м ²	
05	Ванная комната	4,75 м ²	
06	Бойлерная	5,67 м ²	
07	Коридор	4,63 м ²	
08	Кабинет	11,51 м ²	
09	Спальня	14,33 м ²	
10	Детская	14,06 м ²	
11	Санузел	2,98 м ²	
Итого: 11		98,78 м ²	


Условные обозначения

 - сносимые конструкции

Примечания.

1. Оси указаны условно.

План 2-го этажа на отм. +3,000 с демонтажем


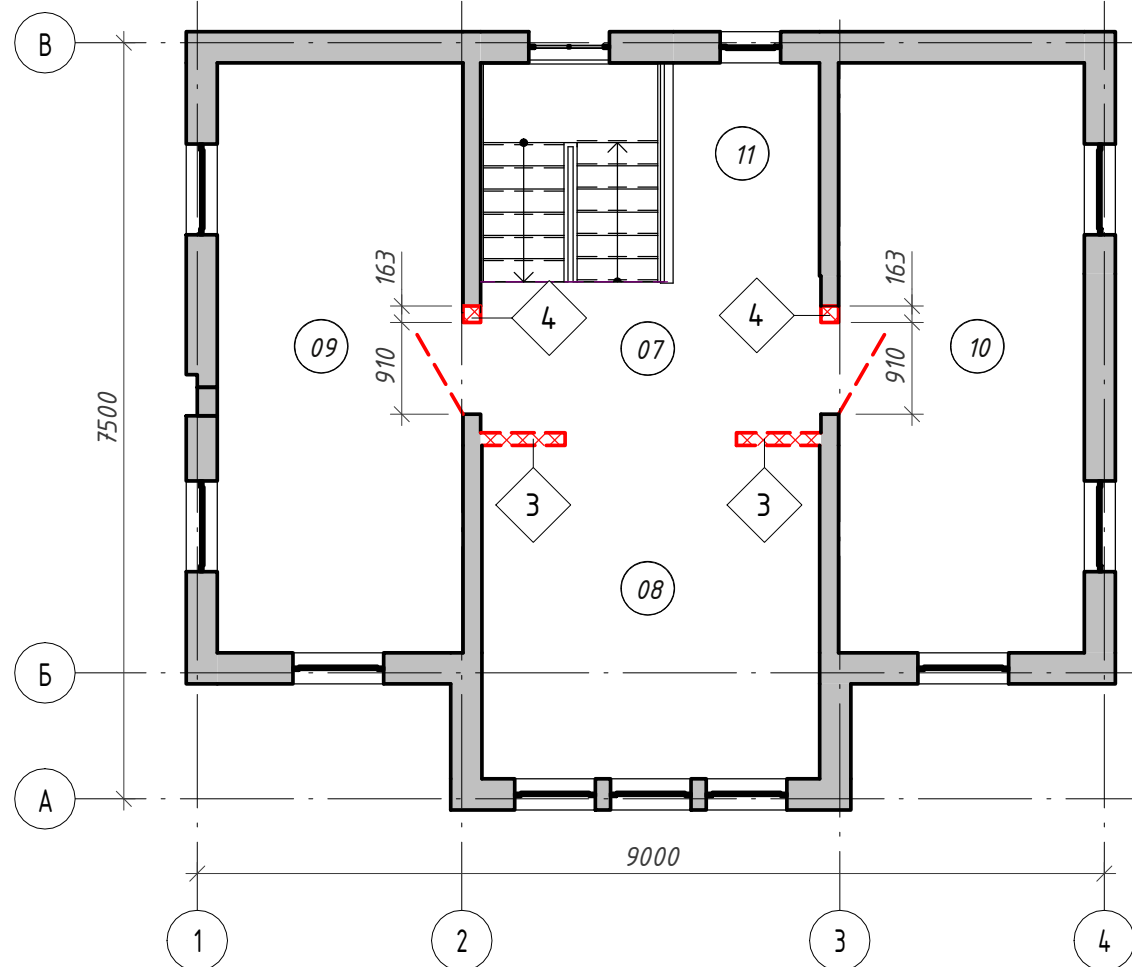



Спецификация демонтируемых стен

Поз.	Обозначение	Наименование	Площадь м ²	Масса ед., кг	Примечание
1	Индивидуальная	Перегородка 125мм (100мм - деревянный каркас со звукоизоляции)	0,81 м ²		
2	Индивидуальная	Перегородка 125мм (100мм - деревянный каркас со звукоизоляции) с керамической плиткой	1,15 м ²		
3	Индивидуальная	Перегородка 125мм (100мм - деревянный каркас со звукоизоляции)	5,27 м ²		
4	Индивидуальная	Перегородка 175мм (150мм - деревянный каркас со звукоизоляции)	0,68 м ²		
Итого: 6			7,92 м ²		

2016.3 - АИ

по адресу: Тульская область, Заокский район, широта 54°42'7"N (54.702042), долгота 37°30'8"E (37.502323).

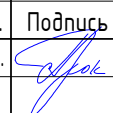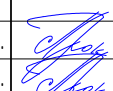Изм.	Кол.уч	Лист	№ док.	Подпись	Дата
Разраб.			Прокофьев А.С.		30.05.16
Н. контр.			Прокофьев А.С.		30.05.16
ГИП			Прокофьев А.С.		30.05.16

Индивидуальный жилой дом

Стадия	Лист	Листов
АИ	206.3	

Планы 1-го и 2-го этажей с демонтируемыми конструкциями. М 1: 75

Индивидуальный предприниматель
Прокофьев Андрей Сергеевич
"ИП Прокофьев А.С."

Формат А3


Согласовано

Взам. инв. №


Подп. и дата

Инв. № подл.

План 1-го этажа на отм. ±0,000 с монтажом

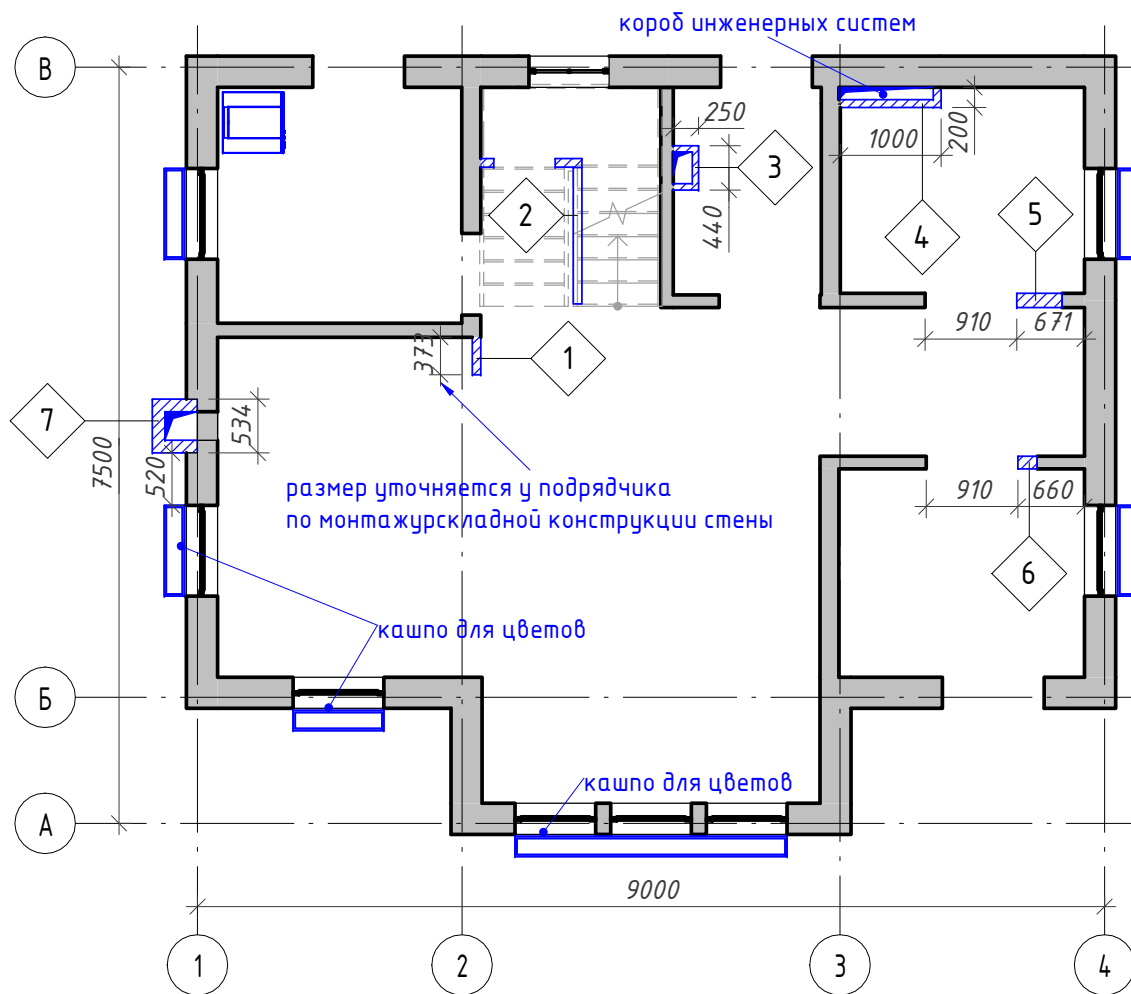


Условные обозначения

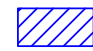 - возводимые конструкции

Экспликация помещений			
Номер пом.	Наименование	Площадь, м ²	Кат. пом.
01	Прихожая	5,04 м ²	
02	Кухня-столовая-гостиная	30,51 м ²	
03	Кладовая под лестницей	2,41 м ²	
04	Кладовая-коридор	2,91 м ²	
05	Ванная комната	4,75 м ²	
06	Бойлерная	5,67 м ²	
07	Коридор	4,63 м ²	
08	Кабинет	11,51 м ²	
09	Спальня	14,33 м ²	
10	Детская	14,06 м ²	
11	Санузел	2,98 м ²	
Итого: 11		98,78 м ²	

План 2-го этажа на отм. +3,000 с монтажом

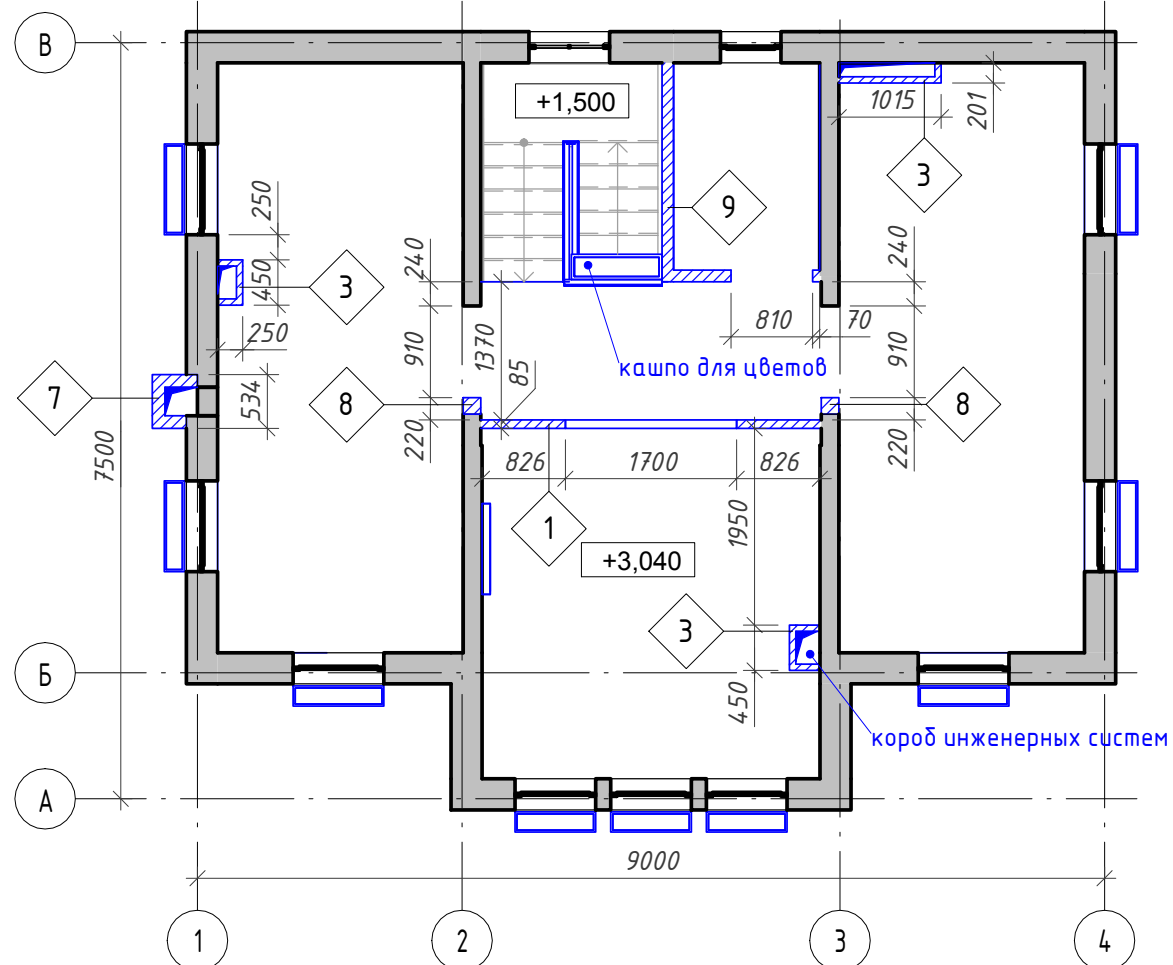

Спецификация возводимых стен




Поз.	Обозначение	Наименование	Площадь м ²	Масса ед., кг	Примечание
1	СЕРИЯ 1.031.9-2.07	Перегородка из ГКЛ типа С121	5,33 м ²		
2	СЕРИЯ 1.031.9-2.07	Перегородка из ГКЛ типа С121	1,50 м ²		
3	СЕРИЯ 1.031.9-2.07	Перегородка из ГКЛ типа С111	10,06 м ²		
4	СЕРИЯ 1.031.9-2.07	Перегородка из ГКЛ типа С111 с керамической плиткой	3,48 м ²		
5	Индивидуальная	Перегородка 125мм (100мм - деревянный каркас со звукоизоляции) с керамической плиткой	0,94 м ²		
6	Индивидуальная	Перегородка 125мм (100мм - деревянный каркас со звукоизоляции)	0,40 м ²		
7	Индивидуальная	Наружная стена под дымоход на деревянном каркасе	6,79 м ²		
8	Индивидуальная	Перегородка 175мм (150мм - деревянный каркас со звукоизоляции)	0,68 м ²		
9	СЕРИЯ 1.031.9-2.07	Перегородка из ГКЛ типа С112 с керамической плиткой	7,39 м ²		
Итого: 26			36,58 м ²		

Примечания.

- Оси указаны условно.
- Размеры даны от чистовых поверхностей стен.
- Облицовка внутренних стен представлена ГКЛ в один слой толщиной в 12,5 мм.
- Габаритные размеры коробов инженерных систем уточняются при разработке разделов ВК и ОВ.
- Предусмотреть необходимые закладные детали по фасадам для установки кашпо для цветов.
- По оси 2 в зоне разделения диванной зоны от кухонной на 1-м этаже монтируется складная конструкция стены типа "гармошка". Высота стены от чистого пола до потолочных балок. Толщина стены определяются согласно конструктивным условиям организации-изготовителя. Предусмотреть по возможности необходимую звукоизоляцию.

2016.3 - АИ

по адресу: Тульская область, Заокский район, широта 54°42'7"N (54.702042), долгота 37°30'8"E (37.502323).

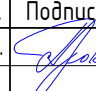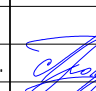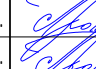Изм.	Кол.уч.	Лист	№ док.	Подпись	Дата
Разраб.		Прокофьев А.С.			30.05.16
Н. контр.		Прокофьев А.С.			30.05.16
ГИП		Прокофьев А.С.			30.05.16

Индивидуальный жилой дом

Планы 1-го и 2-го этажей с возводимыми конструкциями. М 1: 75

Стадия	Лист	Листов
АИ	206.4	

Индивидуальный предприниматель
Прокофьев Андрей Сергеевич
"ИП Прокофьев А.С."

Формат А3


Согласовано

Взам. инв. №

Подп. и дата

Инв. № подл.

План 1-го этажа на отм. ±0,000 с установкой дверей

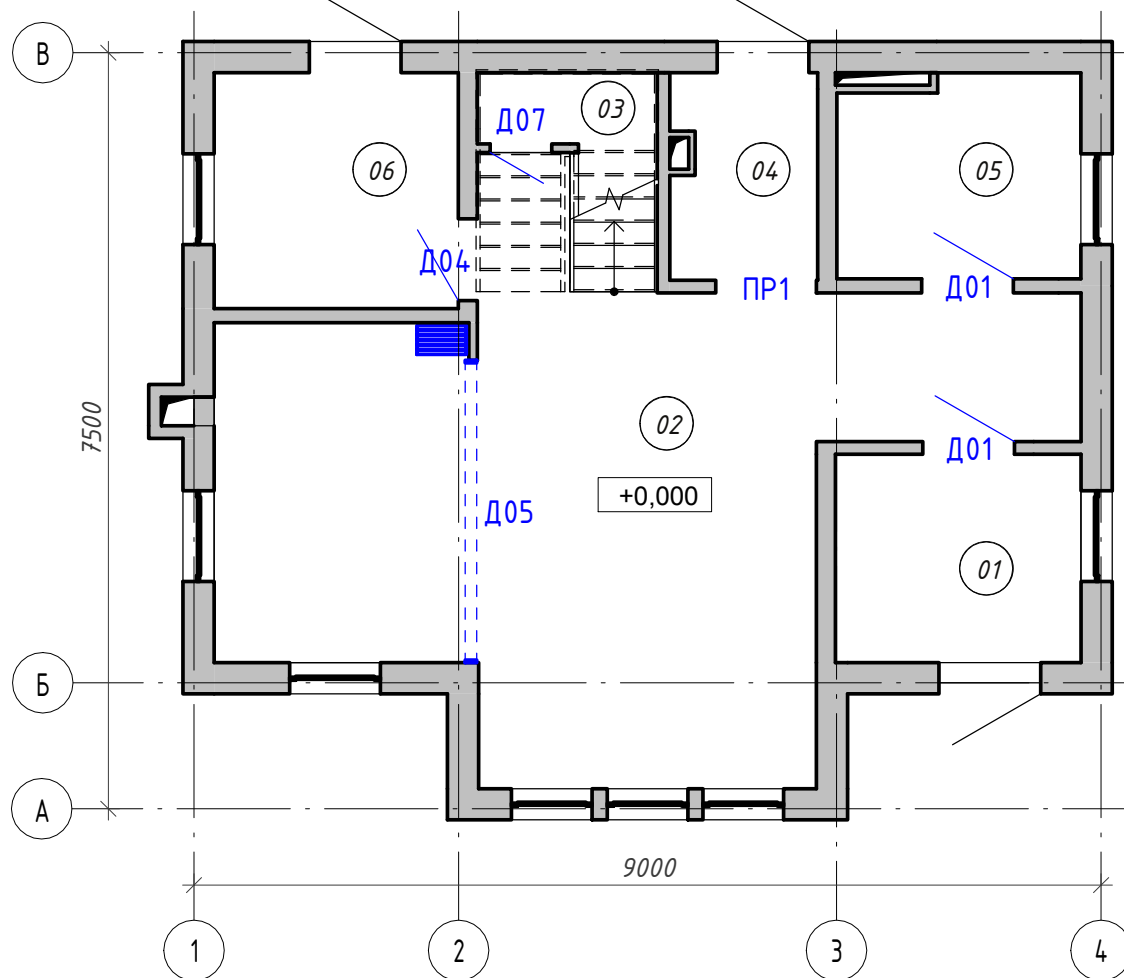

Примечания.

1. Схема дверей индивидуального изготовления показана условно. Схема может уточняться организацией-изготовителем.
2. Габаритные размеры (ширина, высота) необходимо соблюдать по проекту.

Экспликация помещений			
Номер пом.	Наименование	Площадь, м ²	Кат. пом.
01	Прихожая	5,04 м ²	
02	Кухня-столовая-гостиная	30,51 м ²	
03	Кладовая под лестницей	2,41 м ²	
04	Кладовая-коридор	2,91 м ²	
05	Ванная комната	4,75 м ²	
06	Бойлерная	5,67 м ²	
07	Коридор	4,63 м ²	
08	Кабинет	11,51 м ²	
09	Спальня	14,33 м ²	
10	Детская	14,06 м ²	
11	Санузел	2,98 м ²	
Итого: 11		98,78 м ²	

Спецификация дверей и проемов					
Поз.	Обозначение	Наименование	Кол.	Масса ед., кг	Примечание
Д01	ГОСТ 6629-88	ДГ21-9Л ГОСТ 6629-88	3		
Д02	ГОСТ 6629-88	ДГ21-9 ГОСТ 6629-88	1		
Д03	ГОСТ 6629-88	ДГ21-8Л ГОСТ 6629-88	1		
Д04	ГОСТ 6629-88	ДГ21-8 ГОСТ 6629-88	1		
Д05	Индивидуальная	Раскладная дверь-стена "гармошка"	1		
Д06	Индивидуальная	ВхШ = 2400x1700 мм	1		
Д07	Индивидуальная	ДГ14-6Л	1		
ПР1	Арочный проем	ВхШ = 2100 (2600) x 1000 мм	1		
Итого			10		

План 2-го этажа на отм. +3,000 с установкой дверей


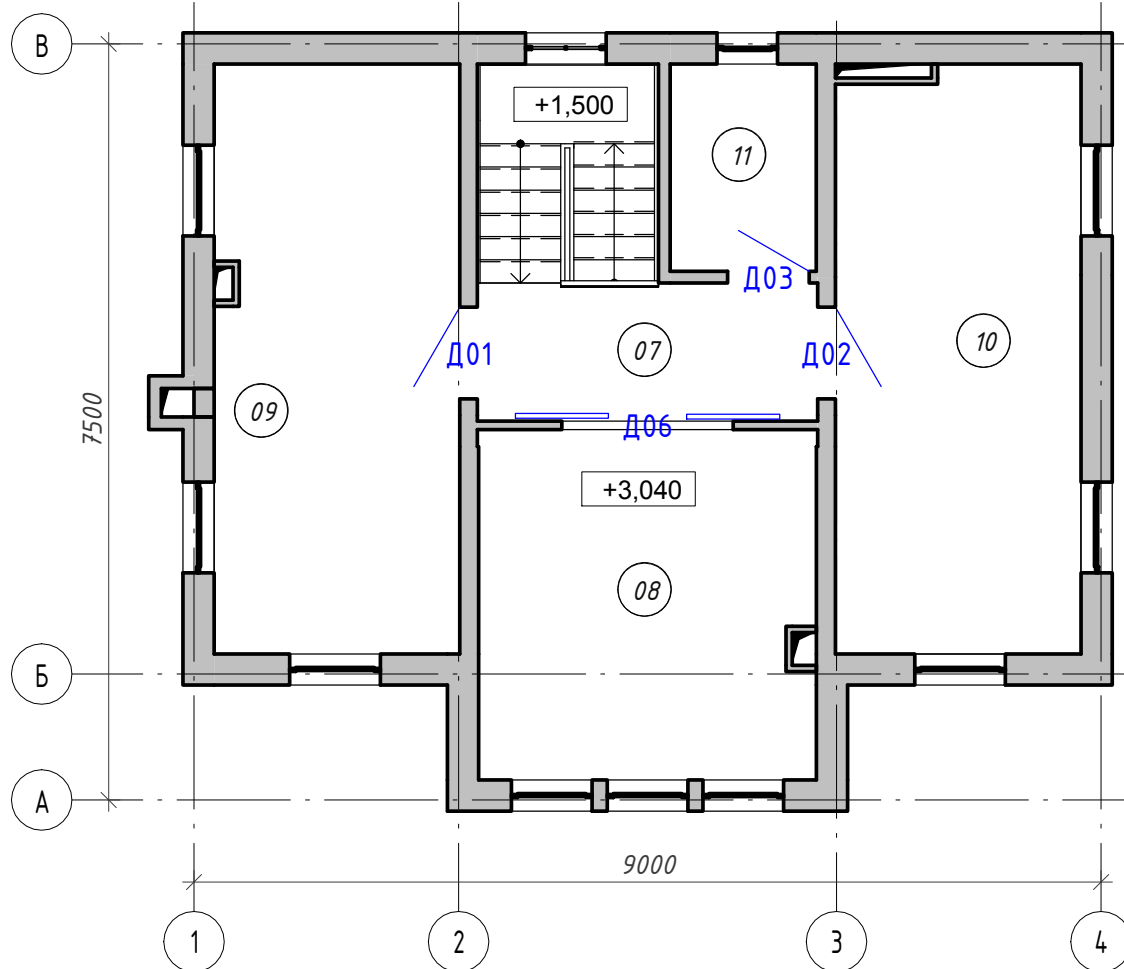


Схема дверей

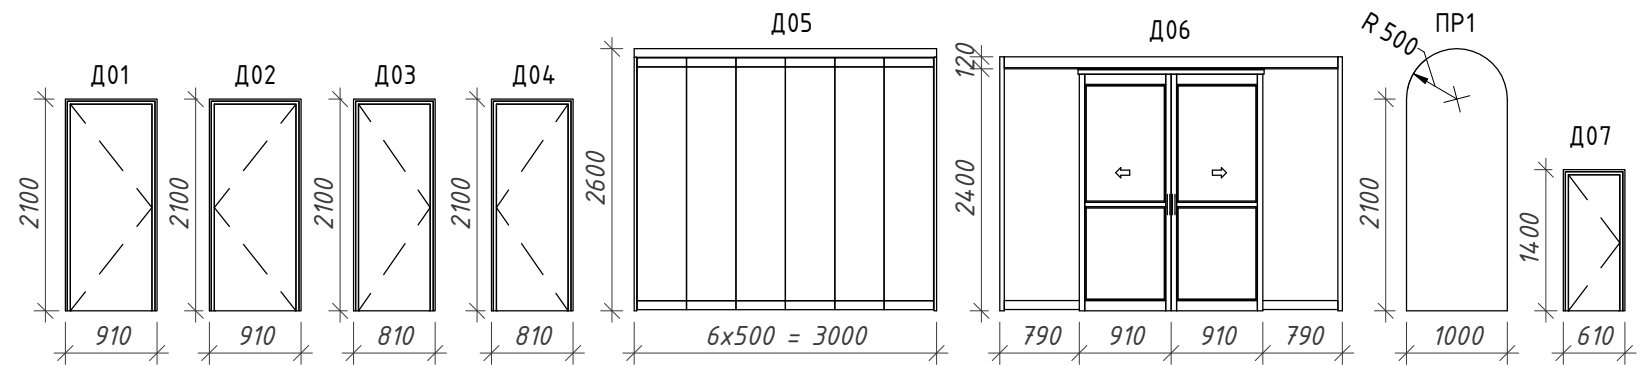

						2016.3 - АИ			
						по адресу: Тульская область, Заокский район, широта 54°42'7"N (54.702042), долгота 37°30'8"E (37.502323).			
Изм.	Кол.уч.	Лист	№ док.	Подпись	Дата	Индивидуальный жилой дом	Стадия	Лист	Листов
Разраб.		Прокофьев А.С.		<i>С.С. Прокофьев</i>	30.05.16		АИ	206.5	
Н. контр.		Прокофьев А.С.		<i>С.С. Прокофьев</i>	30.05.16	Планы 1-го и 2-го этажей с установкой дверей	Индивидуальный предприниматель Прокофьев Андрей Сергеевич "ИП Прокофьев А.С."		
ГИП		Прокофьев А.С.		<i>С.С. Прокофьев</i>	30.05.16				


Согласовано

Взам. инв. №


Подп. и дата




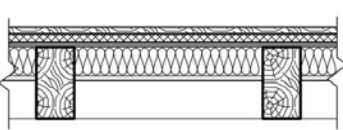
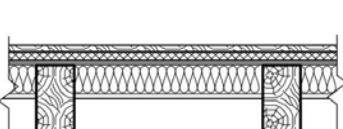

Инв. № подл.

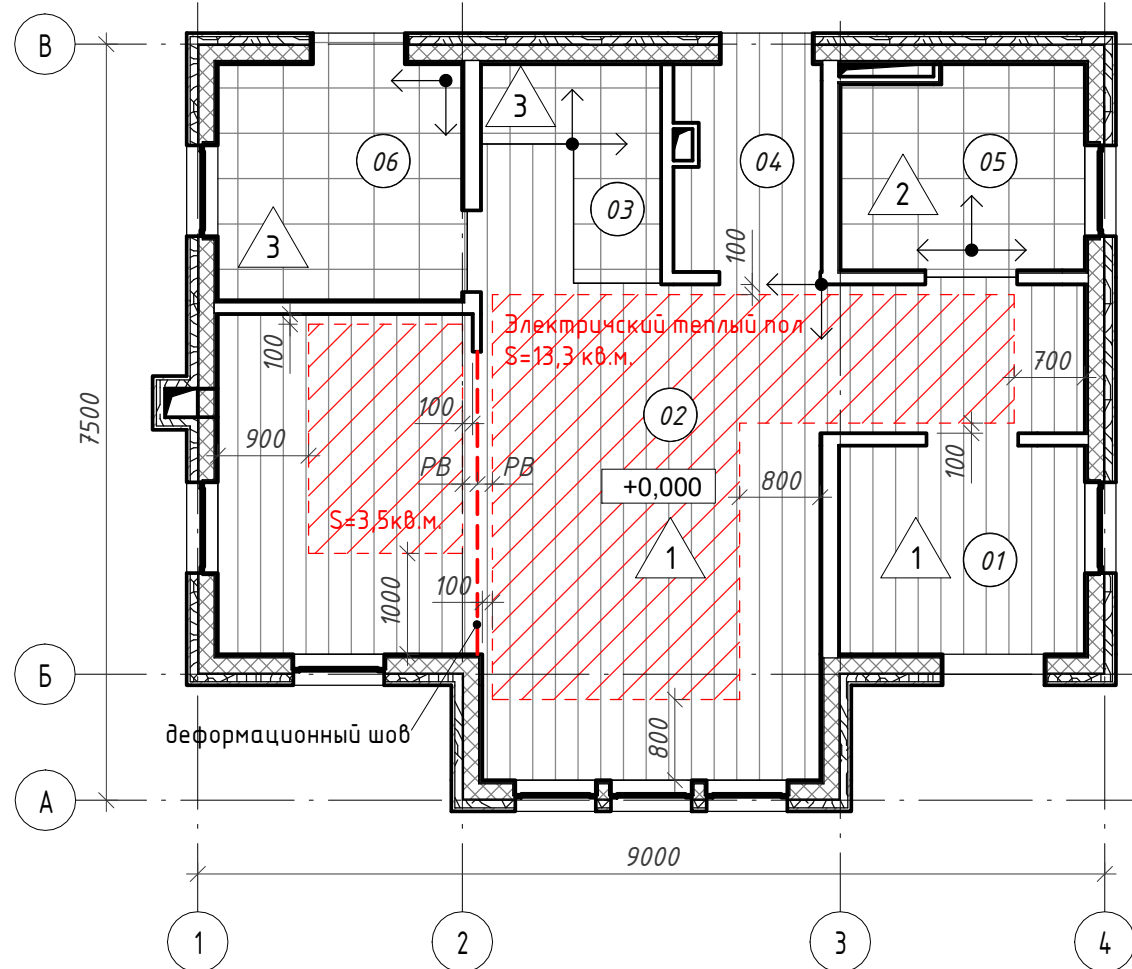План полов 1-го этажа на отм. ±0,000

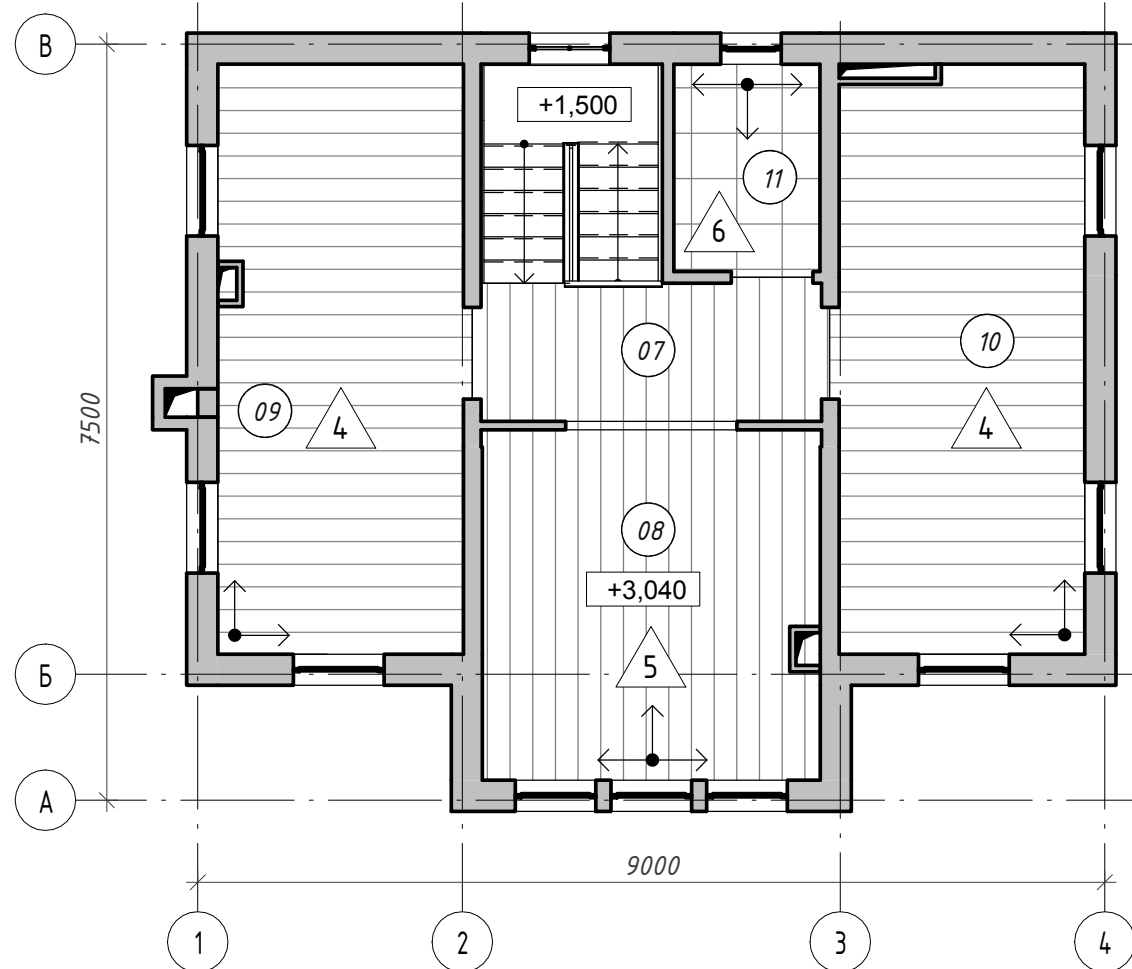


План полов 2-го этажа на отм. +3,000






Номера помещения	Тип пола	Схема пола или тип пола по серии	Данные элементов пола (наименование, толщина, основание и д.р.), мм	Площадь, м ²
01, 02, 04	1		1. Керамогранит – 12мм 2. Плиточный клей – 8мм с включением электрических матов теплого пола 3. РПГ (руспанель) на клею – 40мм 4. Существующие перекрытие – 224мм	38,46 м ²
05	2		1. Керамогранит – 12мм 2. Плиточный клей – 8мм с включением электрических матов теплого пола 3. РПГ (руспанель) на клею – 40мм 4. Существующие перекрытие – 224мм	4,75 м ²
03, 06	3		1. Керамогранит – 12мм 2. Плиточный клей – 8мм 3. РПГ (руспанель) на клею – 40мм 4. Существующие перекрытие – 224мм	8,08 м ²
09, 10	4		1. Паркетная доска на клею – 20мм 2. РПГ (руспанель) на клею – 20мм 3. Существующая ДСП – 12,5мм 4. Минеральная вата – 75мм 5. Пароизоляция 6. ГКЛ – 12,5мм	28,39 м ²
07, 08	5		1. Паркетная доска на клею – 20мм 2. РПГ (руспанель) на клею – 20мм 3. Существующая ДСП – 12,5мм 4. Минеральная вата – 75мм 5. Пароизоляция 6. ГКЛ – 12,5мм	16,14 м ²
11	6		1. Керамогранит – 12мм 2. Плиточный клей – 8мм 3. РПГ (руспанель) на клею – 20мм 4. Существующая ДСП – 12,5мм 5. Минеральная вата – 75мм 6. Пароизоляция 7. ГКЛ – 12,5мм	2,98 м ²
				98,78 м ²

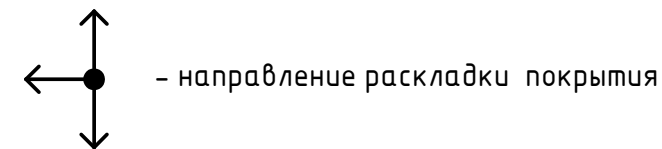Условные обозначения



Примечания.

1. Оси показаны условно.
2. Раскладка напольного покрытия показана условно.

2016.3 – АИ					
по адресу: Тульская область, Заокский район, широта 54°42'7"N (54.702042), долгота 37°30'8"E (37.502323).					
Изм.	Кол.уч	Лист	№ док.	Подпись	Дата
Разраб.		Прокофьев А.С.			30.05.16
Индивидуальный жилой дом			Стадия	Лист	Листов
			АИ	206.6	
Н. контр.	Прокофьев А.С.				30.05.16
ГИП	Прокофьев А.С.				30.05.16
Планы полов 1-го и 2-го этажей с указанием типа. М 1: 75				Индивидуальный предприниматель Прокофьев Андрей Сергеевич "ИП Прокофьев А.С."	


Согласовано

Взам. инв. №

Подп. и дата

Инв. № подл.

План 1-го этажа на отм. ±0,000 с расстановкой мебели и оборудования

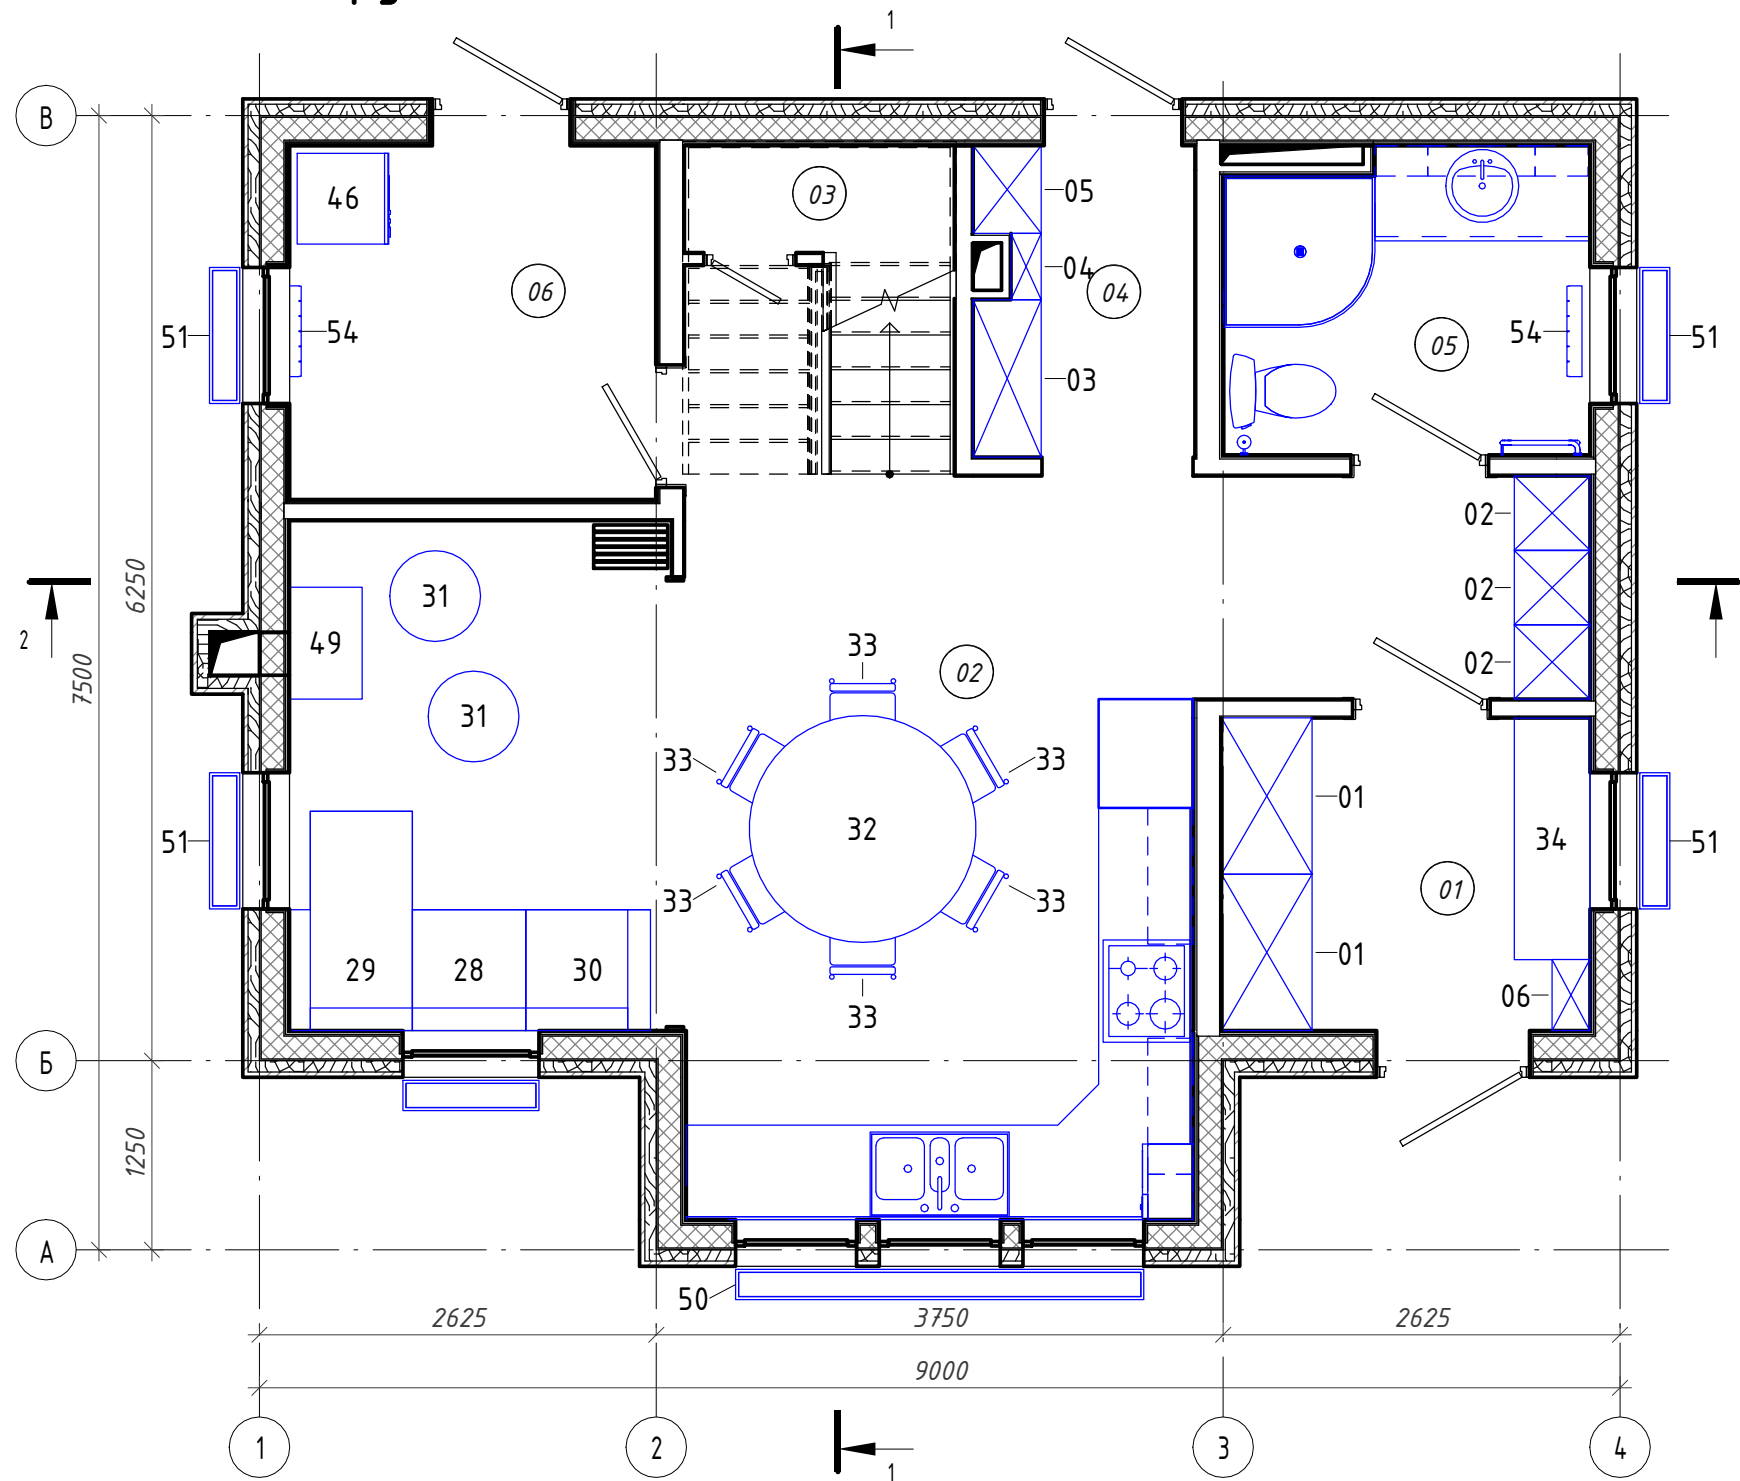

Экспликация помещений на 1-м этаже

Номер пом.	Наименование	Площадь, м ²	Кат. пом.
01	Прихожая	5,04 м ²	
02	Кухня-столовая-гостиная	30,51 м ²	
03	Кладовая под лестницей	2,41 м ²	
04	Кладовая-коридор	2,91 м ²	
05	Ванная комната	4,75 м ²	
06	Бойлерная	5,67 м ²	
Итого: 6		51,28 м ²	

Примечания.

1. Оси указаны условно.
2. Перед заказом мебели необходимо произвести обмеры помещений.
3. Позиции предметов интерьера см. в спецификации.

Согласовано

Взам. инв. №

Подп. и дата

Инв. № подл.

2016.3 - АИ

по адресу: Тульская область, Заокский район, широта 54°42'7"N (54.702042), долгота 37°30'8"E (37.502323).

Изм.	Кол.уч.	Лист	№ док.	Подпись	Дата
Разраб.		Прокофьев А.С.		<i>Прокофьев</i>	30.05.16
Н. контр.		Прокофьев А.С.		<i>Прокофьев</i>	30.05.16
ГИП		Прокофьев А.С.		<i>Прокофьев</i>	30.05.16

Индивидуальный жилой дом


Стадия	Лист	Листов
АИ	206.7	

План 1-го этажа на отм. ±0,000 с расстановкой мебели и оборудования

Индивидуальный предприниматель
Прокофьев Андрей Сергеевич
"ИП Прокофьев А.С."

Формат А3

План 2-го этажа на отм. +3,000 с расстановкой мебели и оборудования

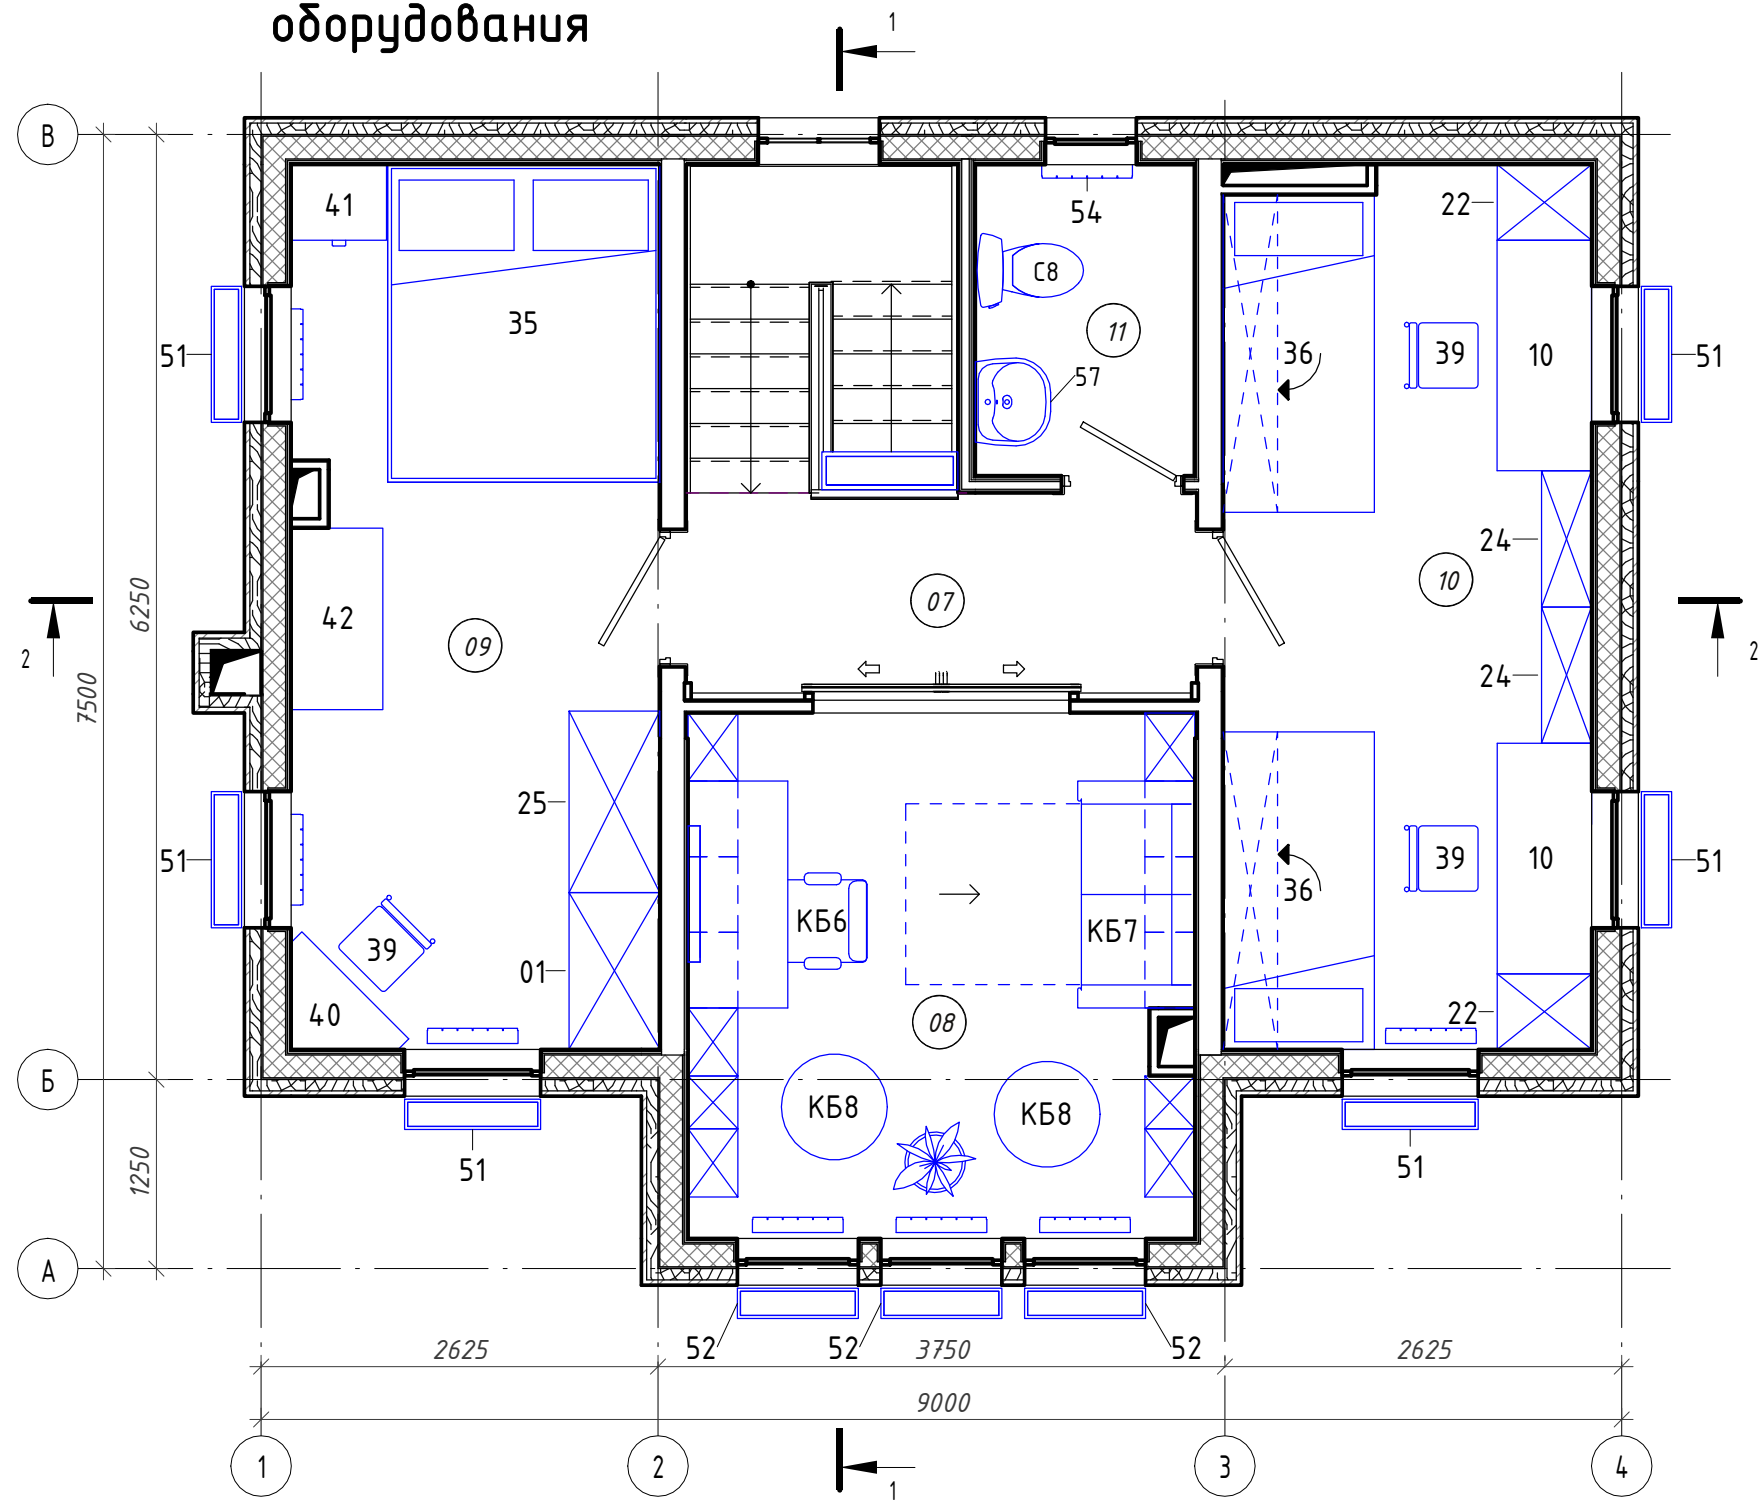

Экспликация помещений на 2-м этаже

Номер пом.	Наименование	Площадь, м ²	Кат. пом.
07	Коридор	4,63 м ²	
08	Кабинет	11,51 м ²	
09	Спальня	14,33 м ²	
10	Детская	14,06 м ²	
11	Санузел	2,98 м ²	
Итого: 5		47,50 м ²	

Примечания.

- Оси указаны условно.
- Перед заказом мебели необходимо произвести обмеры помещений.
- Позиции предметов интерьера см. в спецификации.


Согласовано

Взам. инв. №	
Подп. и дата	
Инв. № подл.	

2016.3 - АИ					
по адресу: Тульская область, Заокский район, широта 54°42'7"N (54.702042), долгота 37°30'8"E (37.502323).					
Изм.	Кол.уч	Лист	№ док.	Подпись	Дата
Разраб.		Прокофьев А.С.		<i>Прокофьев</i>	30.05.16
Индивидуальный жилой дом				Стадия	Лист
				АИ	206.8
План 2-го этажа на отм. +3,000 с расстановкой мебели и оборудования. М 1:50				Индивидуальный предприниматель Прокофьев Андрей Сергеевич "ИП Прокофьев А.С."	
Н. контр.		Прокофьев А.С.		<i>Прокофьев</i>	30.05.16
ГИП		Прокофьев А.С.		<i>Прокофьев</i>	30.05.16

План потолков 1-го этажа на отм. +2,800


(1:50)

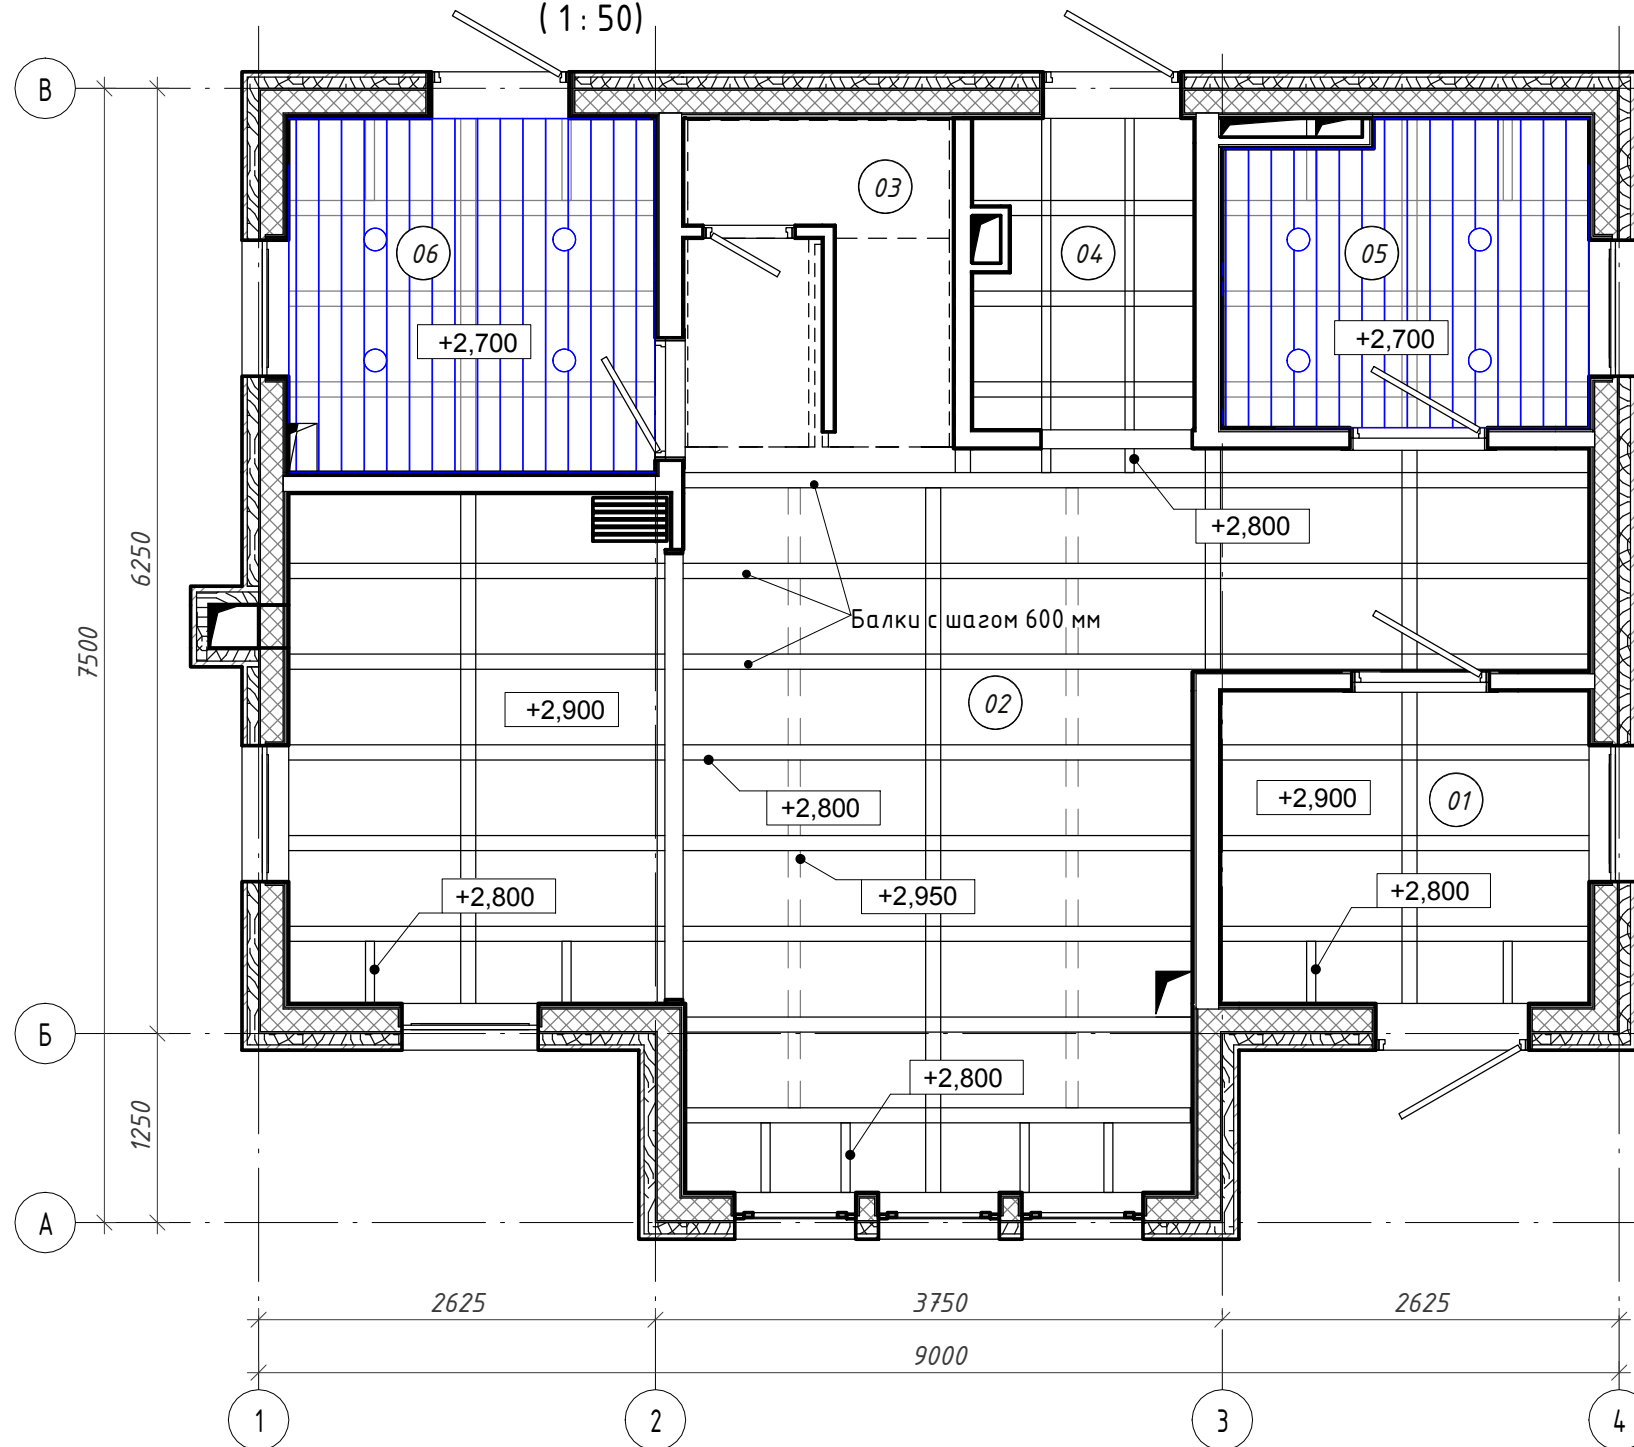

Номер пом.	Наименование	Площадь, м ²	Кат. пом.
01	Прихожая	5,04 м ²	
02	Кухня-столовая-гостиная	30,51 м ²	
03	Кладовая под лестницей	2,41 м ²	
04	Кладовая-коридор	2,91 м ²	
05	Ванная комната	4,75 м ²	
06	Бойлерная	5,67 м ²	
07	Коридор	4,63 м ²	
08	Кабинет	11,51 м ²	
09	Спальня	14,33 м ²	
10	Детская	14,06 м ²	
11	Санузел	2,98 м ²	
Итого: 11		98,78 м ²	

План потолков 2-го этажа на отм. +5,500

(1:75)

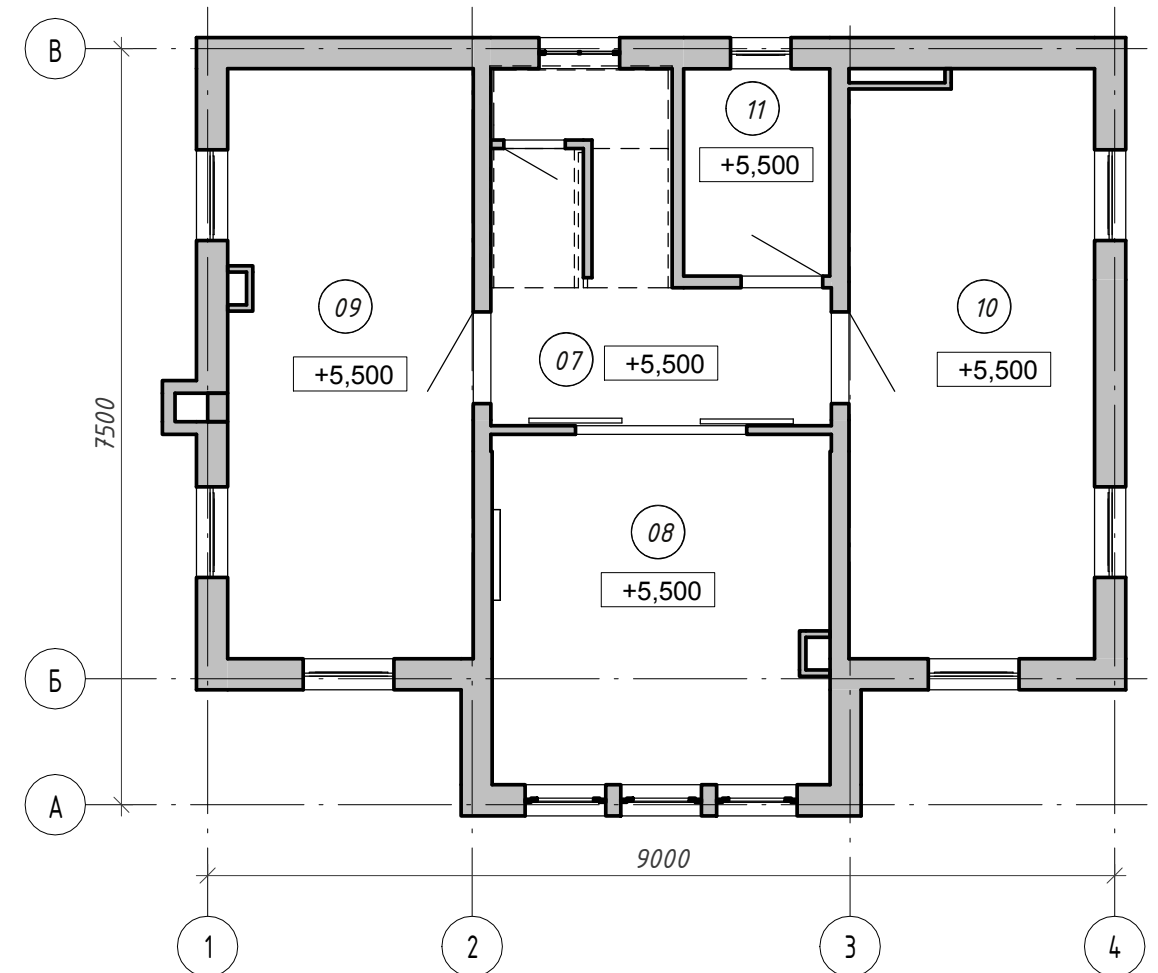

Спецификация деревянных балок

Поз.	Наименование	Размеры	Кол-во	Масса ед., кг	Примечание
1	Балка прямоугольная	ВхШ = 200*100мм	20		
2	Балка прямоугольная	ВхШ = 200*60мм	14		
3	Балка прямоугольная	ВхШ = 200*150мм	2		
4	Балка прямоугольная	ВхШ = 40*80мм	2		
Итого: 38			38		

Примечания.

- Оси указаны условно.
- В случае, если не проведены работы по антисептированию и антиперированию деревянных конструкций на отм. +2,800, произвести их.
- Выполнить тонировку открытых балок на отм. +2,800 в цвет по визуализации, предварительную тонировку согласовать с архитектором.

2016.3 - АИ

по адресу: Тульская область, Заокский район, широта 54°42'7"N (54.702042), долгота 37°30'8"E (37.502323).


Изм.	Кол.уч	Лист	№ док.	Подпись	Дата
Разраб.		Прокофьев А.С.		<i>Прокофьев А.С.</i>	30.05.16
Н. контр.		Прокофьев А.С.		<i>Прокофьев А.С.</i>	30.05.16
ГИП		Прокофьев А.С.		<i>Прокофьев А.С.</i>	30.05.16

Индивидуальный жилой дом		
Стадия	Лист	Листов
АИ	206.9	
Индивидуальный предприниматель Прокофьев Андрей Сергеевич "ИП Прокофьев А.С."		

План потолков 1-го и 2-го этажей

План 1-го этажа с размещением светильников


(1 : 50)

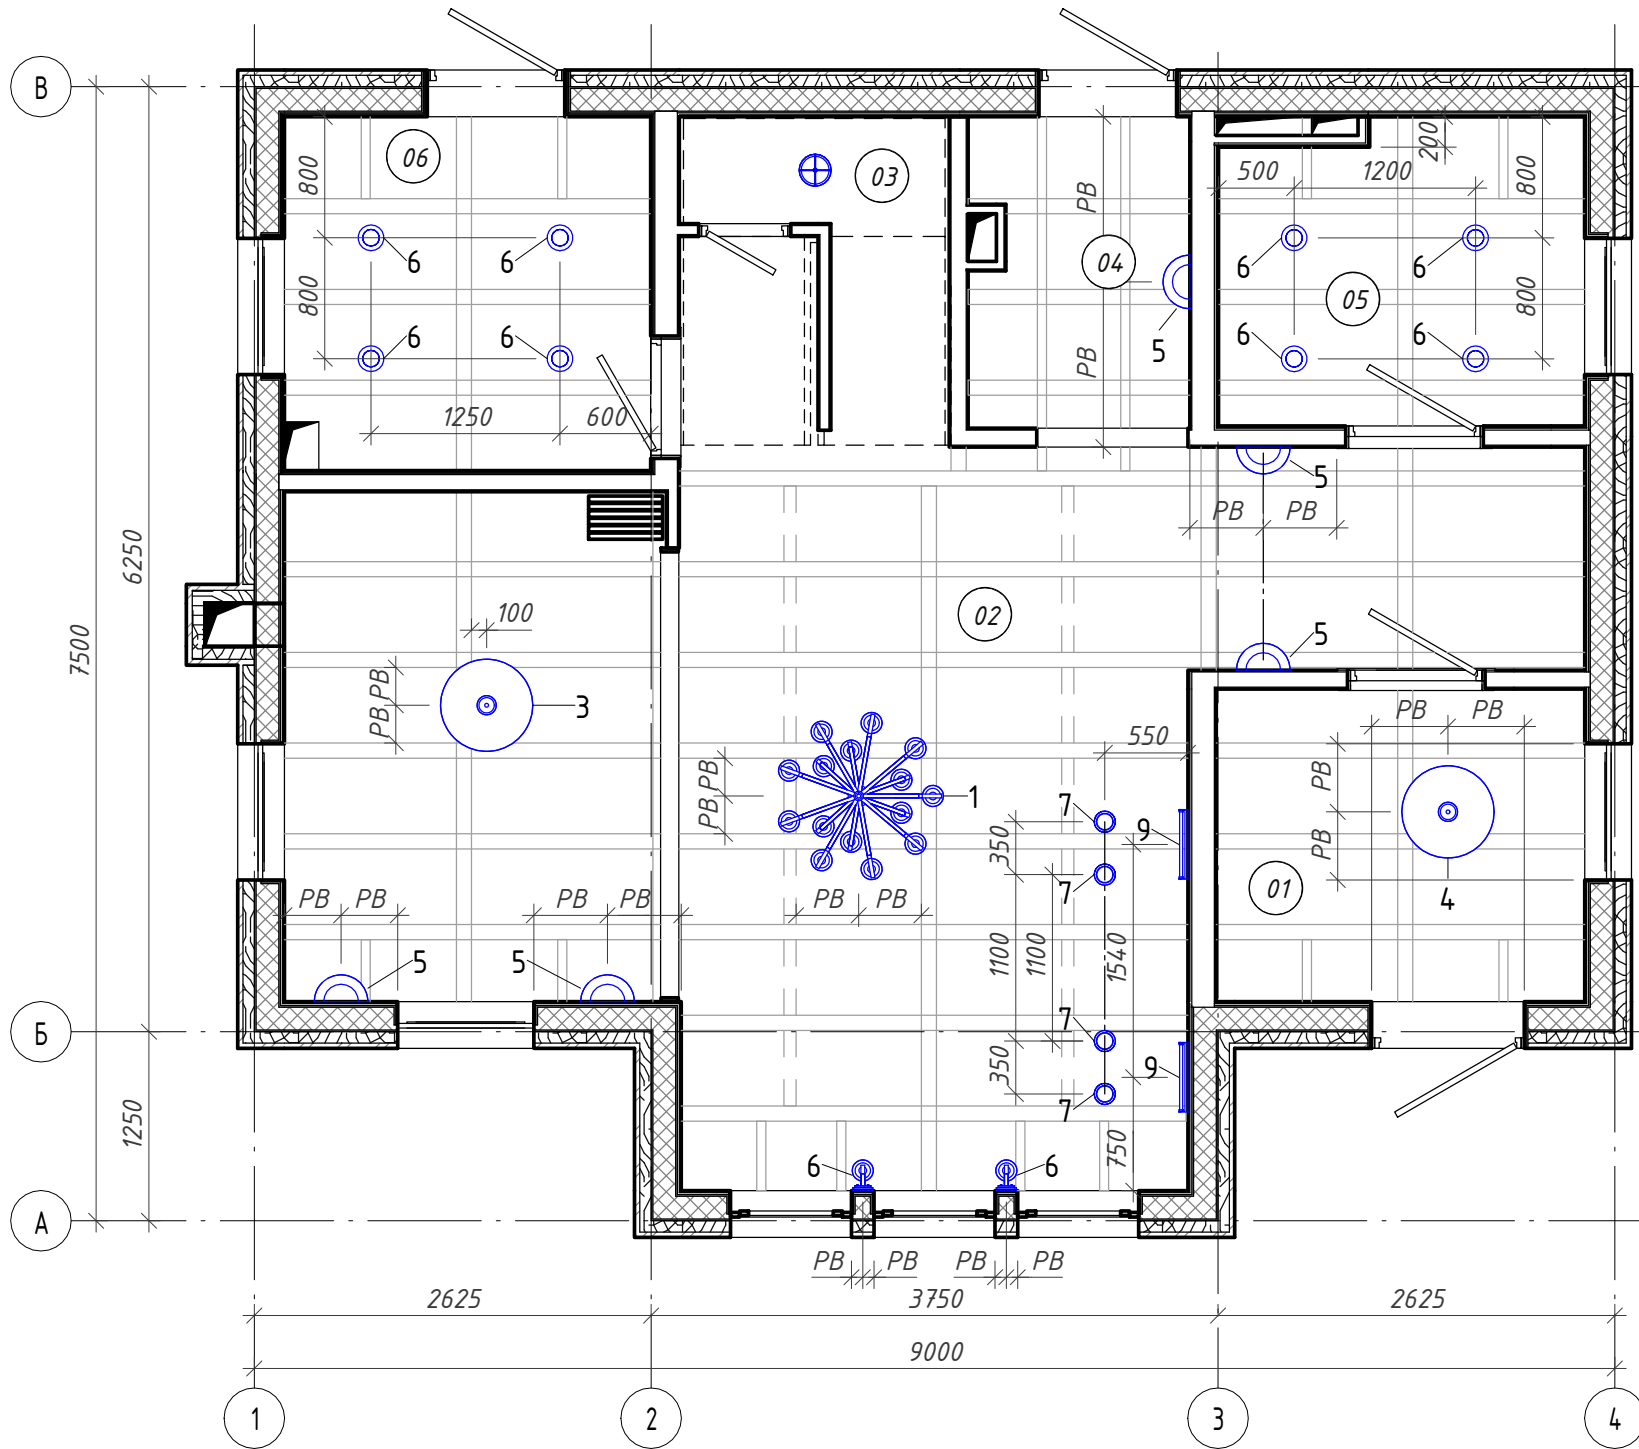

Экспликация помещений			
Номер пом.	Наименование	Площадь, м ²	Кат. пом.
01	Прихожая	5,04 м ²	
02	Кухня-столовая-гостиная	30,51 м ²	
03	Кладовая под лестницей	2,41 м ²	
04	Кладовая-коридор	2,91 м ²	
05	Ванная комната	4,75 м ²	
06	Бойлерная	5,67 м ²	
07	Коридор	4,63 м ²	
08	Кабинет	11,51 м ²	
09	Спальня	14,33 м ²	
10	Детская	14,06 м ²	
11	Санузел	2,98 м ²	
Итого: 11		98,78 м ²	

План 2-го этажа с размещением светильников

(1 : 75)

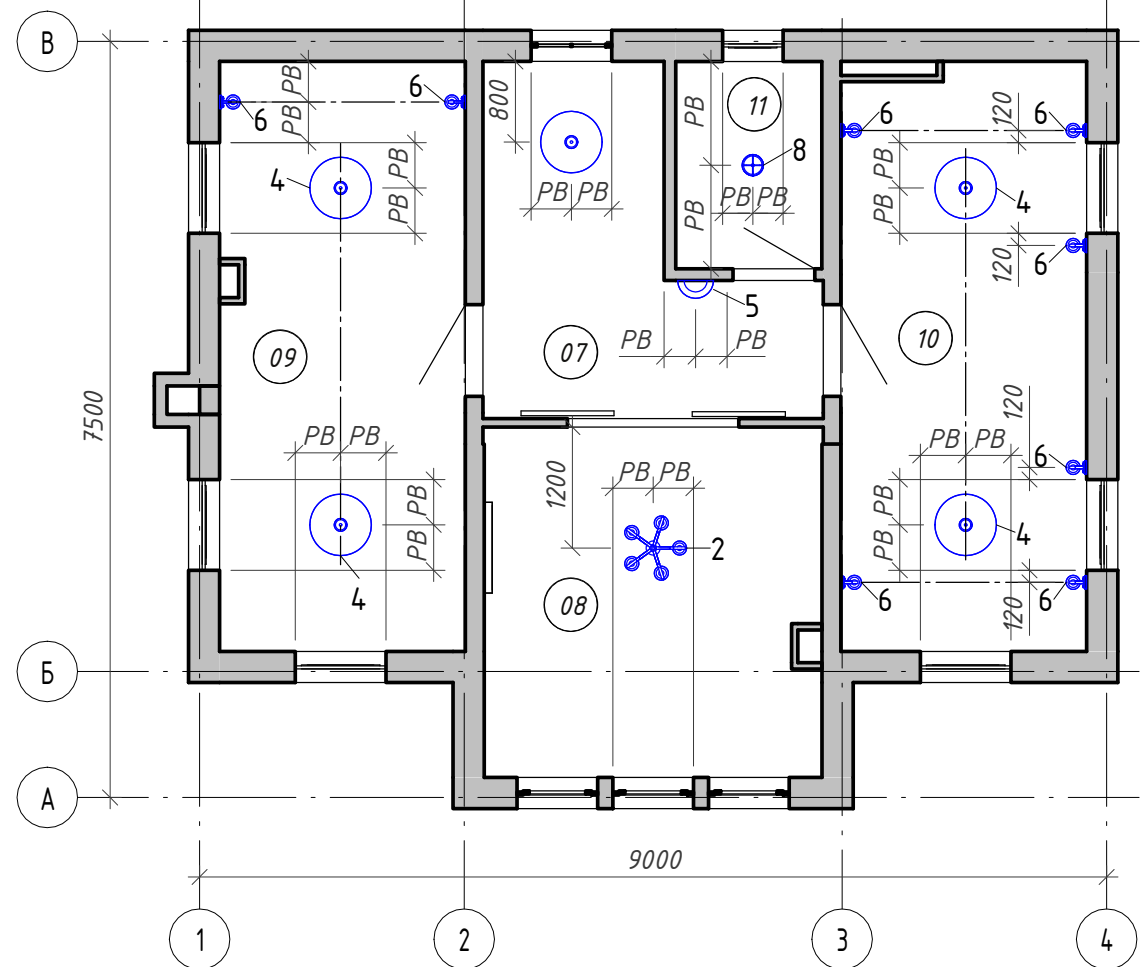

Условные обозначения светильников.

- люстра подвесная (тип 1)
- люстра подвесная (тип 2)
- светильник подвесной
- светильник накладной (тип 1)
- светильник накладной (тип 2)
- светильник подвесной
- светильник встроенный крыглый
- светильник накладной линейный
- бра настенный (тип 1)
- бра настенный (тип 2)

Примечания.

- Оси указаны условно.
- Размеры даны от чистовых поверхностей конструкций.
- Позиции светильников см. в спецификации.
- Высота установки бра настенного (тип 1) от чистого пола 1500 мм, если на развертках не указано иное.
- Высота установки бра настенного (тип 2) от чистого пола 2100 мм.

2016.3 - АИ					
по адресу: Тульская область, Заокский район, широта 54°42'7"N (54.702042), долгота 37°30'8"E (37.502323).					
Изм.	Кол.уч	Лист	№ док.	Подпись	Дата
Разраб.		Прокофьев А.С.			30.05.16
Н. контр.		Прокофьев А.С.			30.05.16
ГИП		Прокофьев А.С.			30.05.16
Индивидуальный жилой дом				Стадия	Лист
Планы 1-го и 2-го этажей с размещением светильников				АИ	206.10
				Индивидуальный предприниматель Прокофьев Андрей Сергеевич "ИП Прокофьев А.С."	


Согласовано

Взам. инв. №

Подп. и дата

Инв. № подл.

План 1-го этажа на отм. ±0,000 с розетками

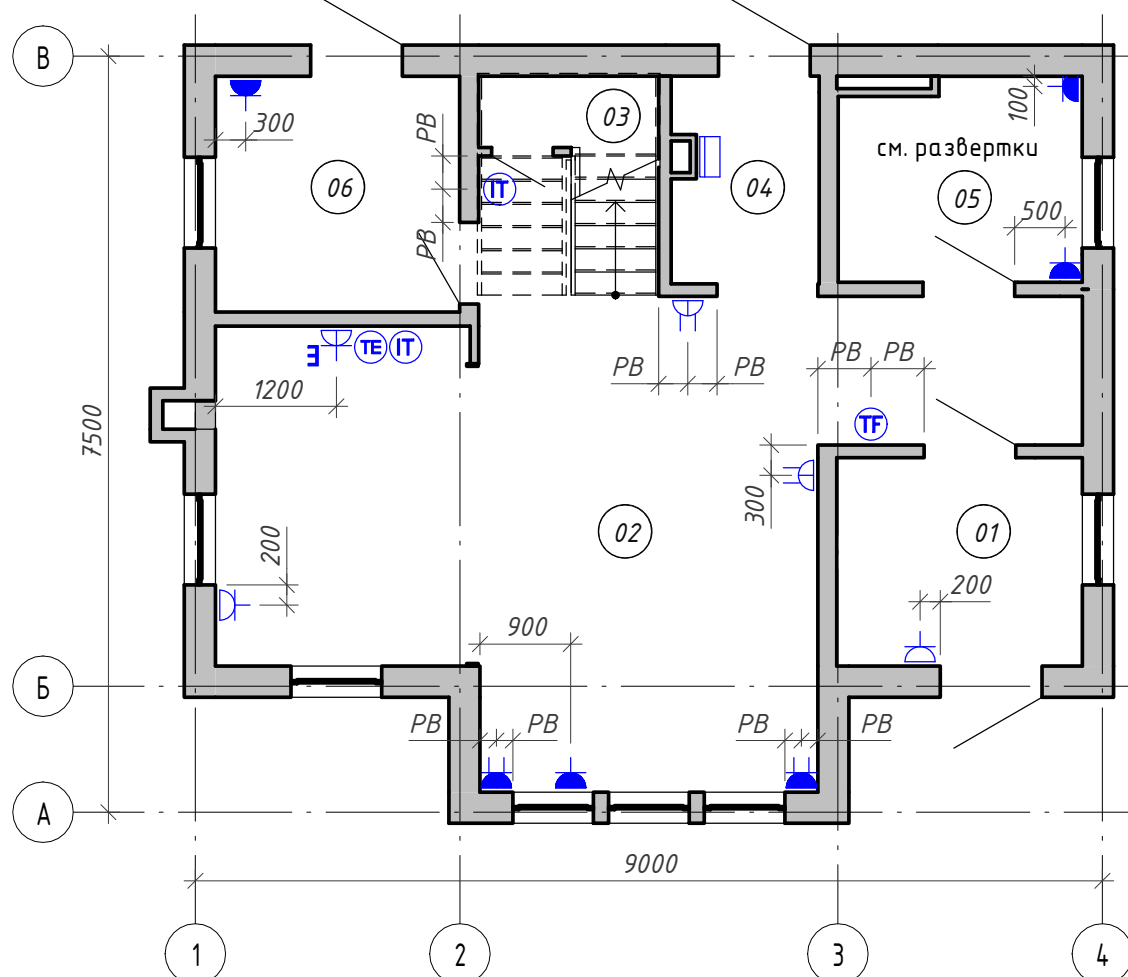

Примечания.


1. Оси указаны условно.
2. Высота розеток 300 мм от уровня чистого пола, если иное не указано на плане.
3. Отступ розеток от откоса двери или проема 250 мм, если иное не указано на плане.
4. Позиции розеток см. в спецификации.
5. Для уточнения расположения розеток и уточнения высотных отметок см. развертки помещений.
6. Розетка под интернет, телевизионная и телефонная могут входить в состав розеточных блоков в случае их расположения рядом друг с другом.
7. Условные обозначения штепсельных розеток даны в соответствии с ГОСТ 21.210-2014 СПДС "Условные графические изображения электрооборудования и проводок на планах".

Экспликация помещений			
Номер пом.	Наименование	Площадь, м ²	Кат. пом.
01	Прихожая	5,04 м ²	
02	Кухня-столовая-гостиная	30,51 м ²	
03	Кладовая под лестницей	2,41 м ²	
04	Кладовая-коридор	2,91 м ²	
05	Ванная комната	4,75 м ²	
06	Бойлерная	5,67 м ²	
07	Коридор	4,63 м ²	
08	Кабинет	11,51 м ²	
09	Спальня	14,33 м ²	
10	Детская	14,06 м ²	
11	Санузел	2,98 м ²	
Итого: 11		98,78 м ²	

Условные обозначения розеток

- двухполюсная с защитным контактом для открытой установки со степенью защиты от IP20 до IP23
- двухполюсная сдвоенная с защитным контактом для открытой установки со степенью защиты от IP20 до IP23
- блок розеток с защитным контактом для открытой установки со степенью защиты от IP20 до IP23
- двухполюсная с защитным контактом скрытой установки со степенью защиты от IP20 до IP23
- двухполюсная сдвоенная с защитным контактом скрытой установки со степенью защиты от IP20 до IP23
- блок розеток с защитным контактом скрытой установки со степенью защиты от IP20 до IP23
- двухполюсная с защитным контактом со степенью защиты не ниже IP44
- двухполюсная сдвоенная с защитным контактом со степенью защиты не ниже IP44
- блок розеток с защитным контактом со степенью защиты не ниже IP44
- розетка под интернет
- розетка телевизионная
- розетка телефонная
- электрический щиток

План 2-го этажа на отм. +3,000 с розетками

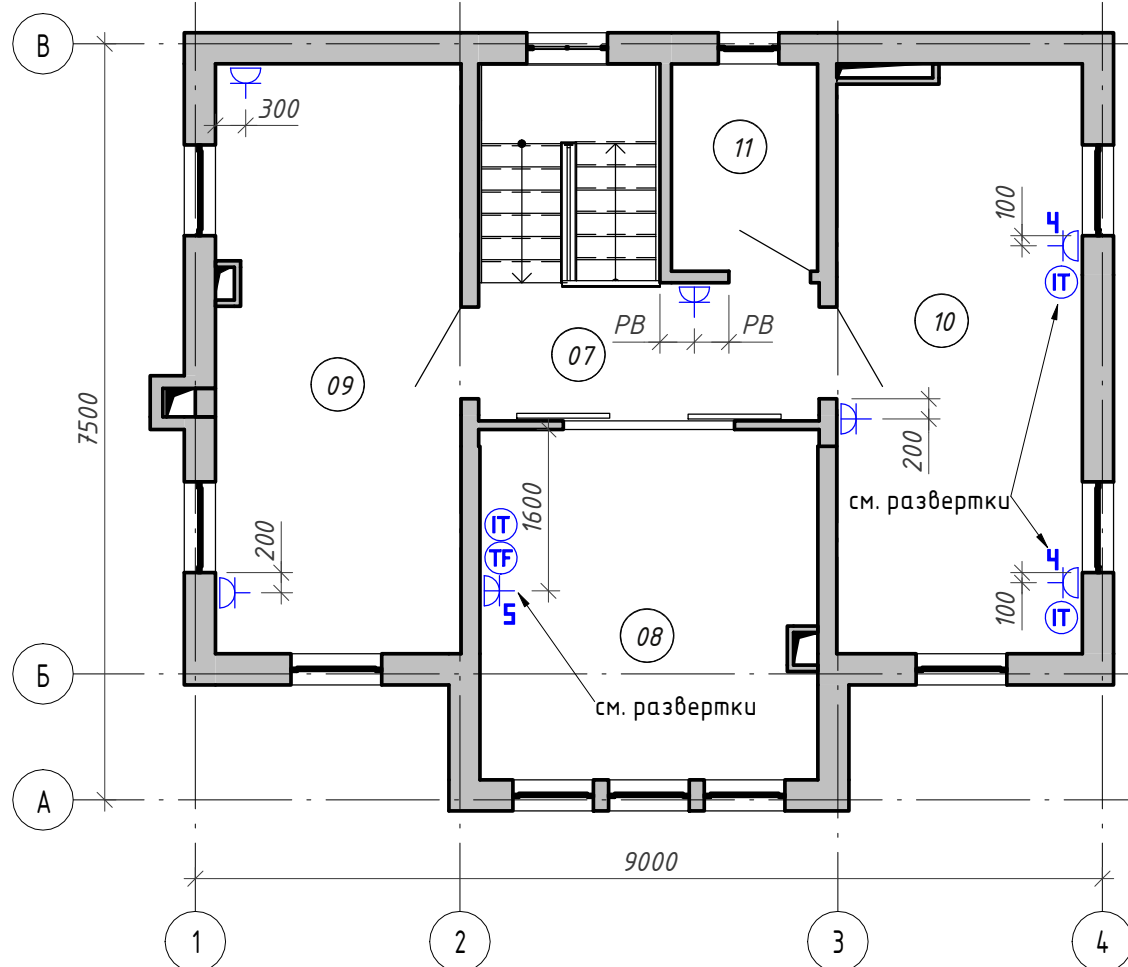


Согласовано

Взам. инв. №	
Подп. и дата	
Инв. № подл.	

2016.3 - АИ					
по адресу: Тульская область, Заокский район, широта 54°42'7"N (54.702042), долгота 37°30'8"E (37.502323).					
Изм.	Кол.уч	Лист	№ док.	Подпись	Дата
Разраб.		Прокофьев А.С.			30.05.16
Индивидуальный жилой дом					Стадия
Индивидуальный жилой дом					Лист
Индивидуальный жилой дом					Листов
Индивидуальный жилой дом					АИ
Индивидуальный жилой дом					206.11
Индивидуальный жилой дом					
Н. контр.	Прокофьев А.С.		30.05.16	Планы 1-го и 2-го этажей с розетками	
ГИП	Прокофьев А.С.		30.05.16		
Индивидуальный предприниматель Прокофьев Андрей Сергеевич "ИП Прокофьев А.С."					

План 1-го этажа на отм. ±0,000 с выключателями

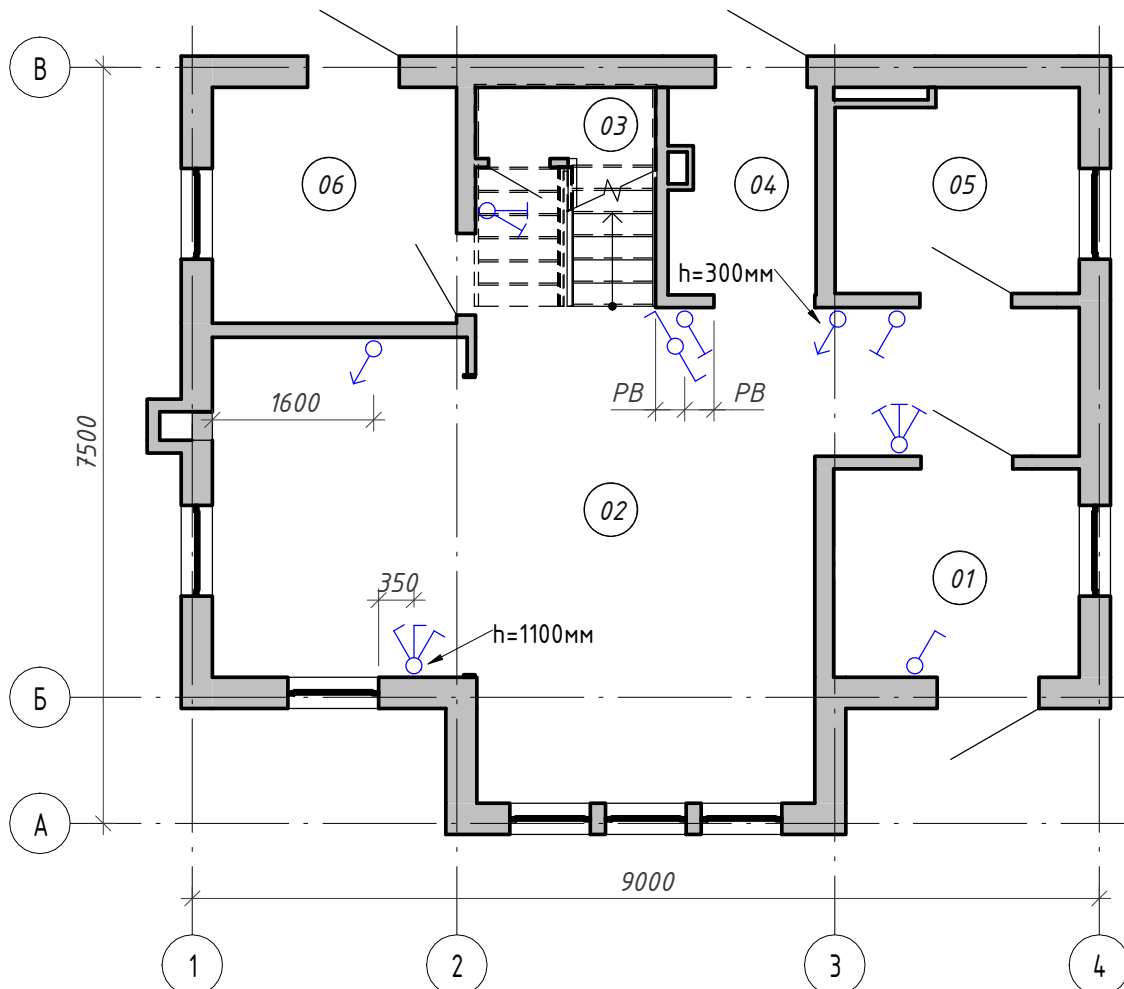


Экспликация помещений			
Номер пом.	Наименование	Площадь, м ²	Кат. пом.
01	Прихожая	5,04 м ²	
02	Кухня-столовая-гостиная	30,51 м ²	
03	Кладовая под лестницей	2,41 м ²	
04	Кладовая-коридор	2,91 м ²	
05	Ванная комната	4,75 м ²	
06	Бойлерная	5,67 м ²	
07	Коридор	4,63 м ²	
08	Кабинет	11,51 м ²	
09	Спальня	14,33 м ²	
10	Детская	14,06 м ²	
11	Санузел	2,98 м ²	
Итого: 11		98,78 м ²	

Условные обозначения выключателей

- выключатель однополюсный для скрытой установки со степенью защиты от IP20 до IP23
- выключатель однополюсный сдвоенный для скрытой установки со степенью защиты от IP20 до IP23
- выключатель однополюсный строенный для скрытой установки со степенью защиты от IP20 до IP23
- выключатель однополюсный для открытой установки со степенью защиты от IP20 до IP23
- выключатель однополюсный сдвоенный для открытой установки со степенью защиты от IP20 до IP23
- выключатель однополюсный строенный для открытой установки со степенью защиты от IP20 до IP23
- переключатель на два направления без нулевого положения со степенью защиты от IP20 до IP23
- регулятор теплого пола

План 2-го этажа на отм. +3,000 с выключателями

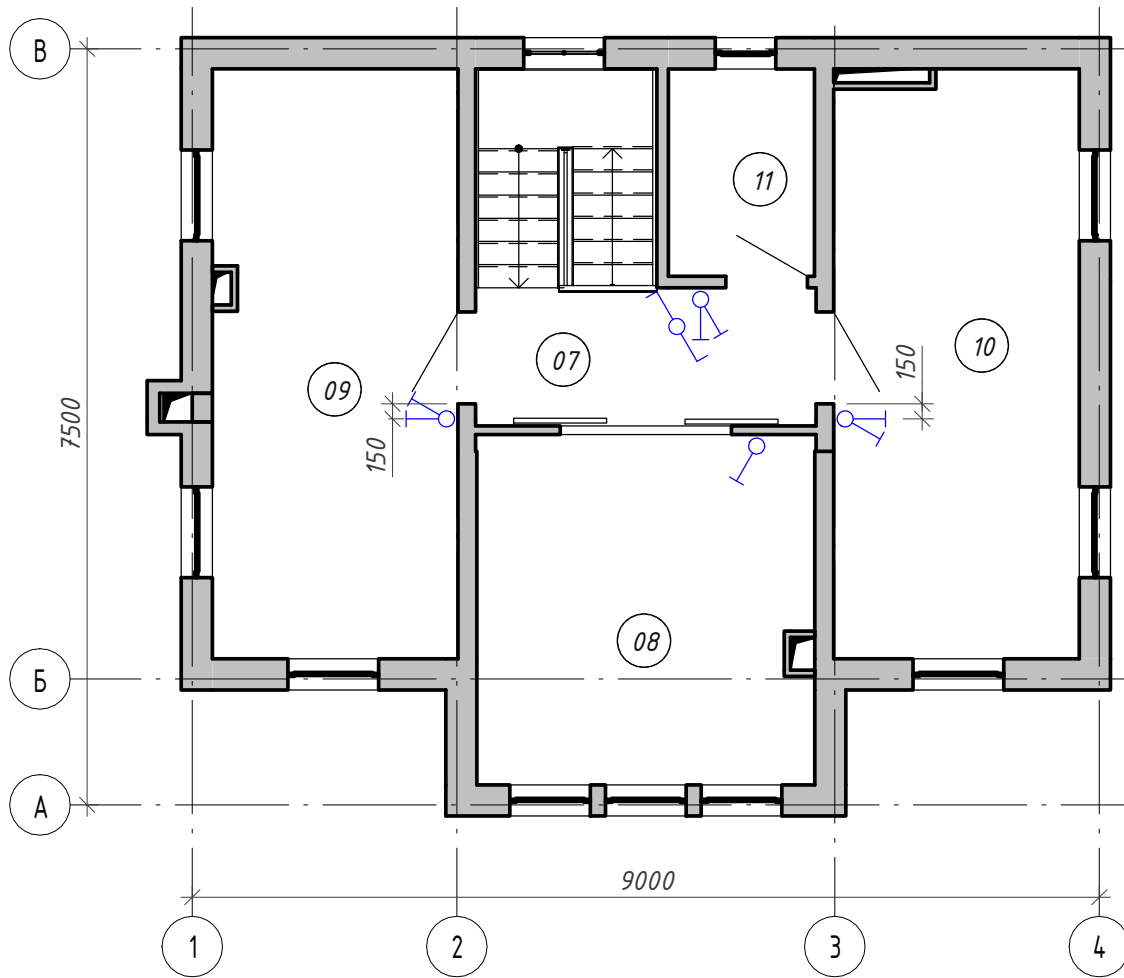


Примечания.

- Оси указаны условно.
- Высота выключателей 900 мм от уровня чистого пола, если иное не указано на плане.
- Отступ выключателей от откоса двери или проема 250 мм, если иное не указано на плане.
- Позиции выключателей см. в спецификации.
- Для уточнения расположения выключателей и уточнения высотных отметок см. развертки помещений.
- Условные обозначения штепсельных розеток даны в соответствии с ГОСТ 21.210-2014 СПДС "Условные графические изображения электрооборудования и проводок на планах".

Согласовано	
Взам. инв. №	
Подп. и дата	
Инв. № подл.	

2016.3 - АИ					
по адресу: Тульская область, Заокский район, широта 54°42'7"N (54.702042), долгота 37°30'8"E (37.502323).					
Изм.	Кол.уч	Лист	№ док.	Подпись	Дата
Разраб.		Прокофьев А.С.			30.05.16
Индивидуальный жилой дом				Стадия	Лист
				АИ	206.12
Планы 1-го и 2-го этажей с выключателями. М				Индивидуальный предприниматель Прокофьев Андрей Сергеевич "ИП Прокофьев А.С."	
1: 75					
Н. контр.		Прокофьев А.С.			30.05.16
ГИП		Прокофьев А.С.			30.05.16

План 1-го этажа. Схема управления светильниками.

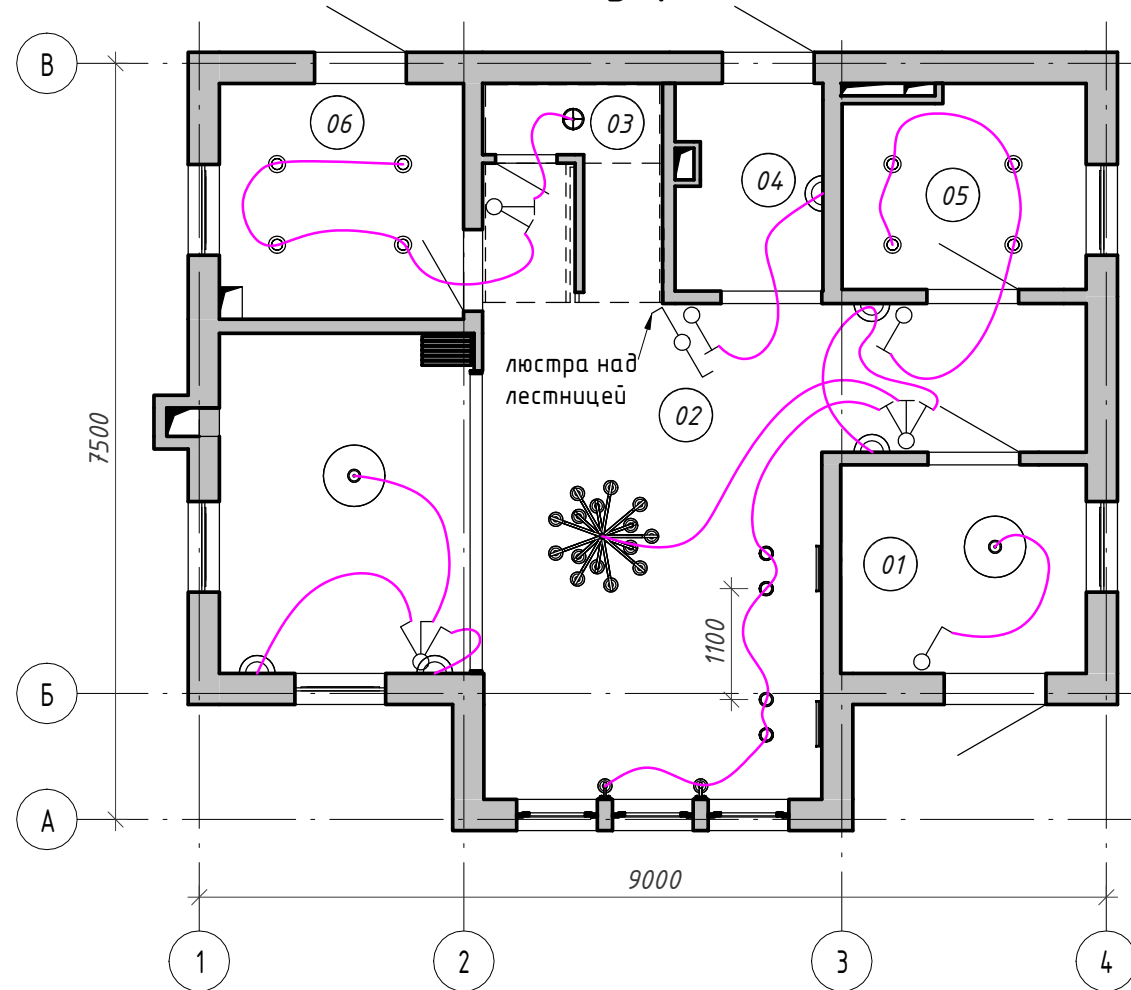


Экспликация помещений			
Номер пом.	Наименование	Площадь, м ²	Кат. пом.
01	Прихожая	5,04 м ²	
02	Кухня-столовая-гостиная	30,51 м ²	
03	Кладовая под лестницей	2,41 м ²	
04	Кладовая-коридор	2,91 м ²	
05	Ванная комната	4,75 м ²	
06	Бойлерная	5,67 м ²	
07	Коридор	4,63 м ²	
08	Кабинет	11,51 м ²	
09	Спальня	14,33 м ²	
10	Детская	14,06 м ²	
11	Санузел	2,98 м ²	
Итого: 11		98,78 м ²	

Условные обозначения светильников

- люстра подвесная (тип 1)
- люстра подвесная (тип 2)
- светильник подвесной
- светильник накладной (тип 1)
- светильник накладной (тип 2)
- светильник подвесной
- светильник встроенный круглый
- светильник накладной линейный
- бра настенный (тип 1)
- бра настенный (тип 2)

План 2-го этажа. Схема управления светильниками.

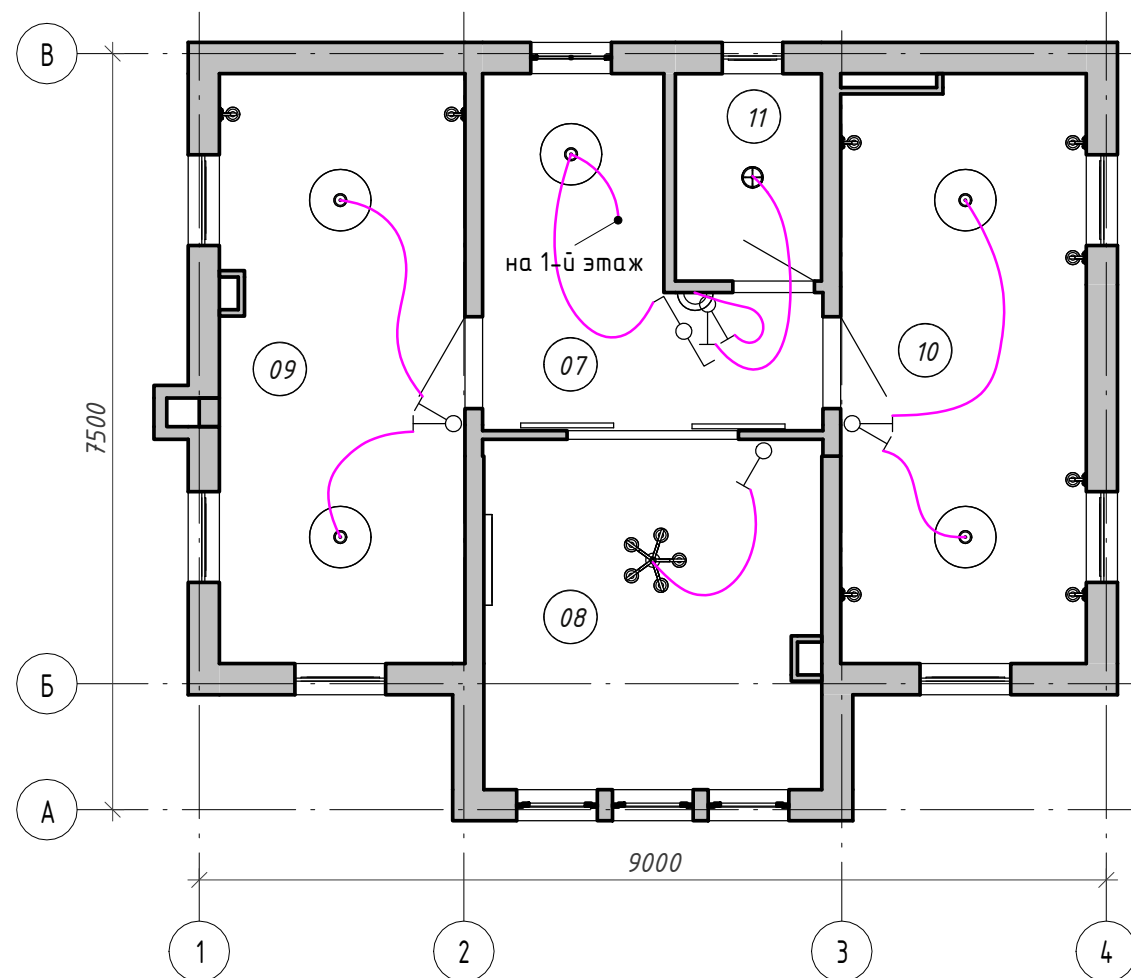

Примечания.

- Оси указаны условно.
- Высота выключателей 900 мм от уровня чистого пола, если иное не указано на плане.
- Отступ выключателей от откоса двери или проема 250 мм, если иное не указано на плане.
- Позиции выключателей см. в спецификации.

						2016.3 - АИ			
						по адресу: Тульская область, Заокский район, широта 54°42'7"N (54.702042), долгота 37°30'8"E (37.502323).			
Изм.	Кол.уч	Лист	№ док.	Подпись	Дата	Индивидуальный жилой дом	Стадия	Лист	Листов
Разраб.			Прокофьев А.С.		30.05.16		АИ	206.13	
Н. контр.			Прокофьев А.С.		30.05.16	Планы 1-го и 2-го этажей. Схемы управления светильниками. М 1: 75	Индивидуальный предприниматель Прокофьев Андрей Сергеевич "ИП Прокофьев А.С."		
ГИП			Прокофьев А.С.		30.05.16				


Согласовано

Взам. инв. №


Подп. и дата

Инв. № подл.

Вид 1

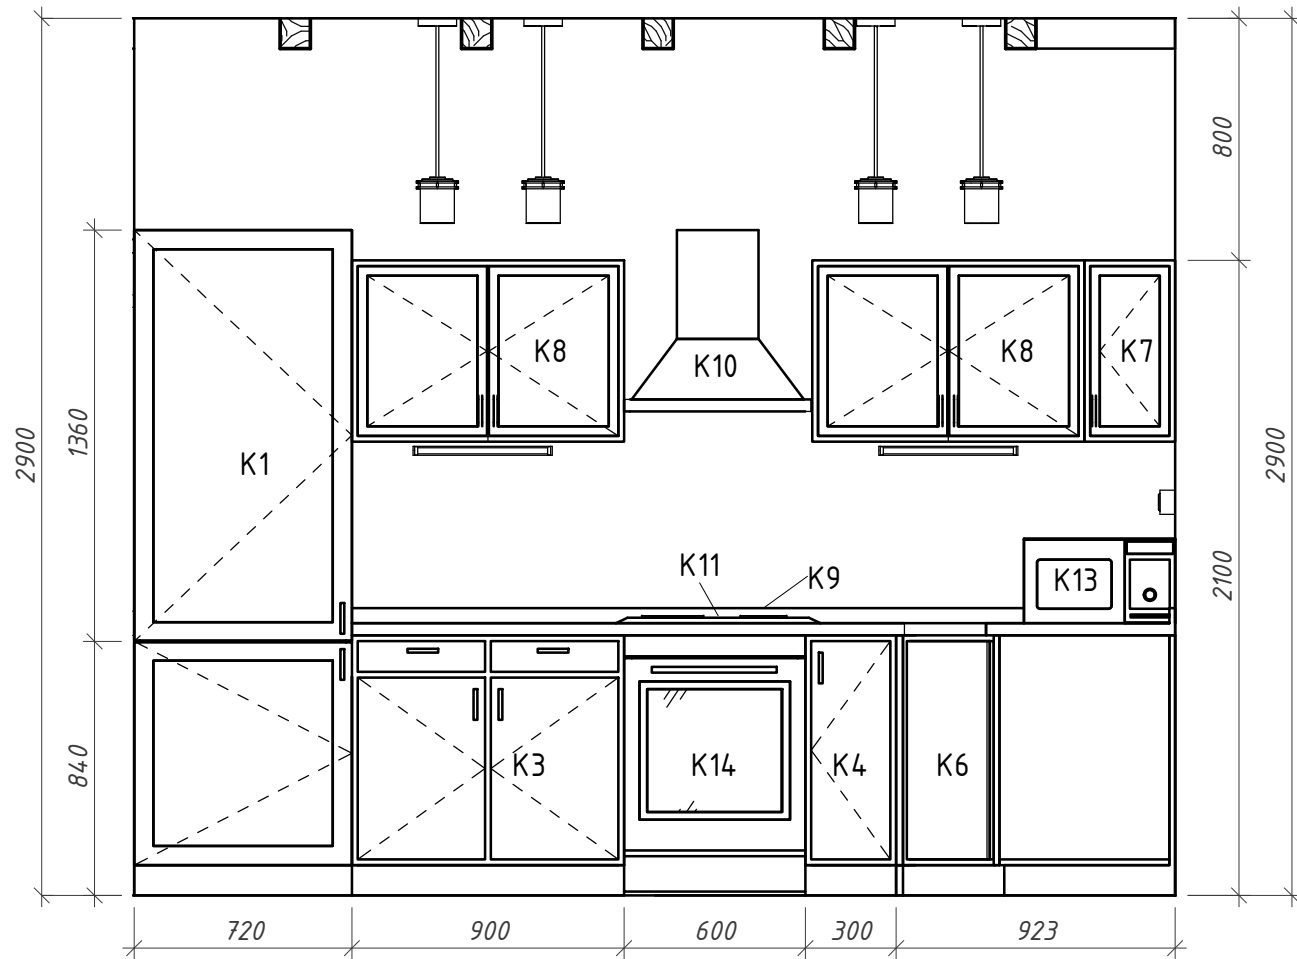

Вид 2

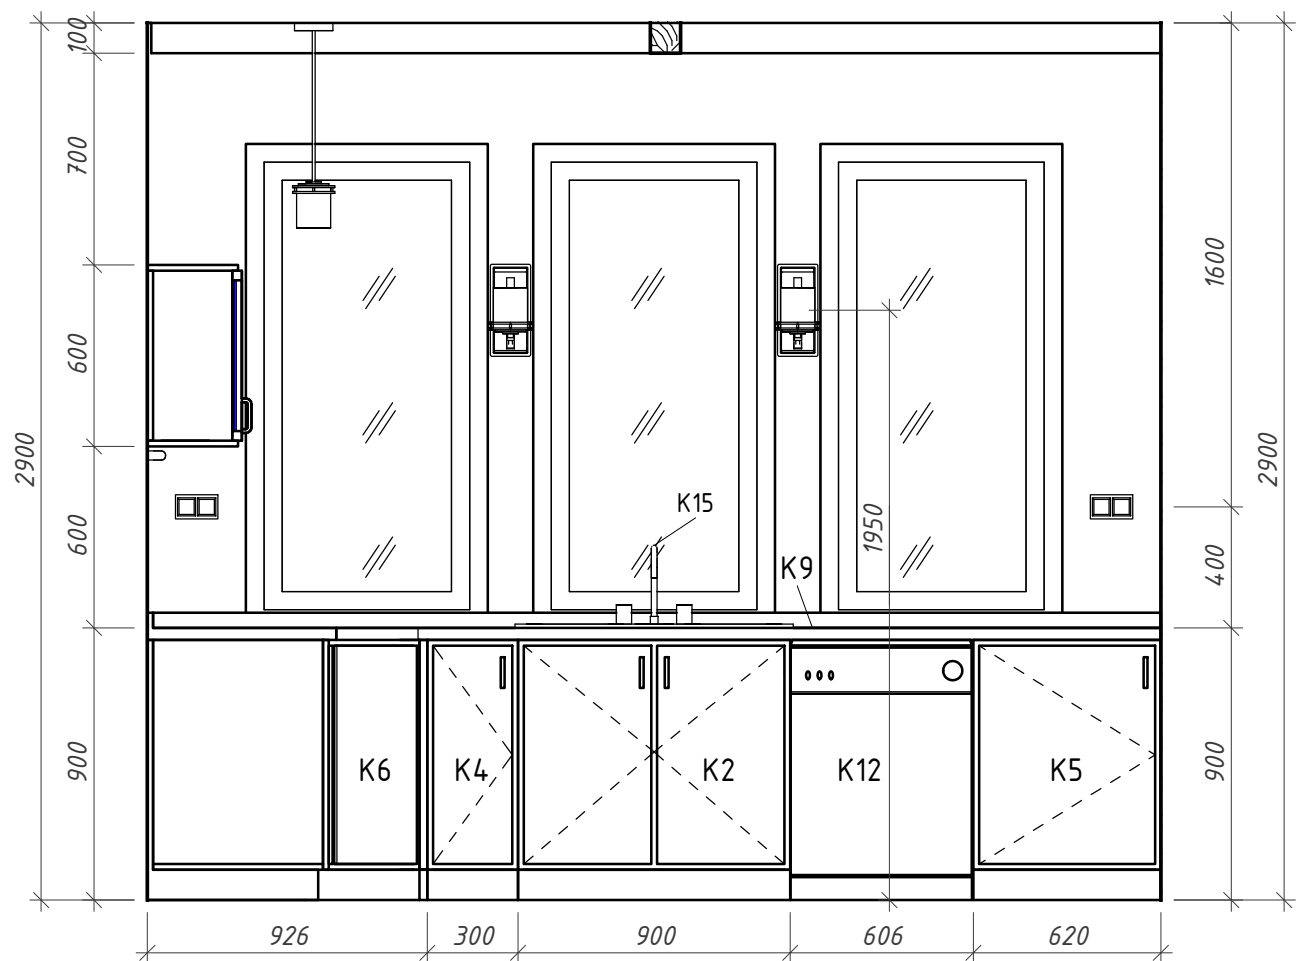

Спецификация шкафов кухонной мебели

Поз.	Наименование	Размеры	Кол-во	Масса ед., кг	Примечание
K1	Холодильник встроенный	ШхГхВ = 720х625х2200 мм	1		
K2	Шкаф кухонный двухдверный	ШхГхВ = 900х600х860 мм	1		
K3	Шкаф кухонный двухдверный с 2 ящиками	ШхГхВ = 900х600х860 мм	1		
K4	Шкаф кухонный однодверный	ШхГхВ = 300х600х860 мм	2		
K5	Шкаф кухонный однодверный	ШхГхВ = 620х600х860 мм	1		
K6	Шкаф кухонный угловой	ШхГхВ = 900х900х860 мм	1		
K7	Шкаф настенный однодверный стеклянный	ШхГхВ = 300х300х600 мм	1		
K8	Шкаф настенный двухдверный стеклянный	ШхГхВ = 900х300х600 мм	2		
K9	Столешница кухонная Г-образная	Глубина 625 мм	1		

Итого: 11

Спецификация кухонного оборудования

Поз.	Наименование	Размеры	Кол-во	Масса ед., кг	Примечание
K10	Вытяжка кухонная	ШхГ = 620х490 мм	1		
K11	Варочная панель	ШхГ = 600х500 мм	1		
K12	Посудомоечная машина	ШхГхВ = 600х600х860 мм	1		
K13	Микроволновая печь	ШхГхВ = 500х300х280 мм	1		
K14	Духовой шкаф	ШхГхВ = 600х600х860 мм	1		


Итого: 5

Спецификация кухонной сантехники

Поз.	Наименование	Размеры	Кол-во	Масса ед., кг	Примечание
K15	Кухонная мойка тройная	ШхГ = 920х560 мм	1		

Примечания.

1. Оси указаны условно.
2. Перед заказом кухонной мебели произвести дополнительные обмеры.

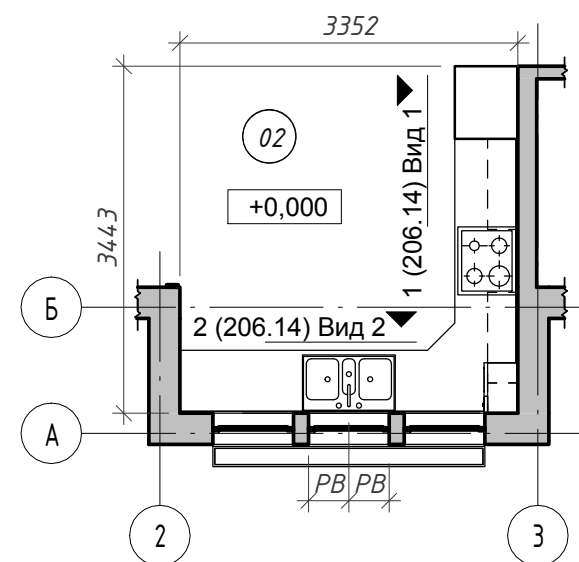

2016.3 - АИ

по адресу: Тульская область, Заокский район, широта 54°42'7"N (54.702042), долгота 37°30'8"E (37.502323).

Изм.	Кол.уч	Лист	№ док.	Подпись	Дата
Разраб.		Прокофьев А.С.		<i>Прокофьев</i>	30.05.16
Н. контр.		Прокофьев А.С.		<i>Прокофьев</i>	30.05.16
ГИП		Прокофьев А.С.		<i>Прокофьев</i>	30.05.16

Индивидуальный жилой дом

Стадия	Лист	Листов
АИ	206.14	

Развертки пом. 2 (кухня) на отм. ±0,000

Индивидуальный предприниматель
Прокофьев Андрей Сергеевич
"ИП Прокофьев А.С."


Согласовано

Взам. инв. №


Подл. и дата

Инв. № подл.


Пом. 5 (вид 1)

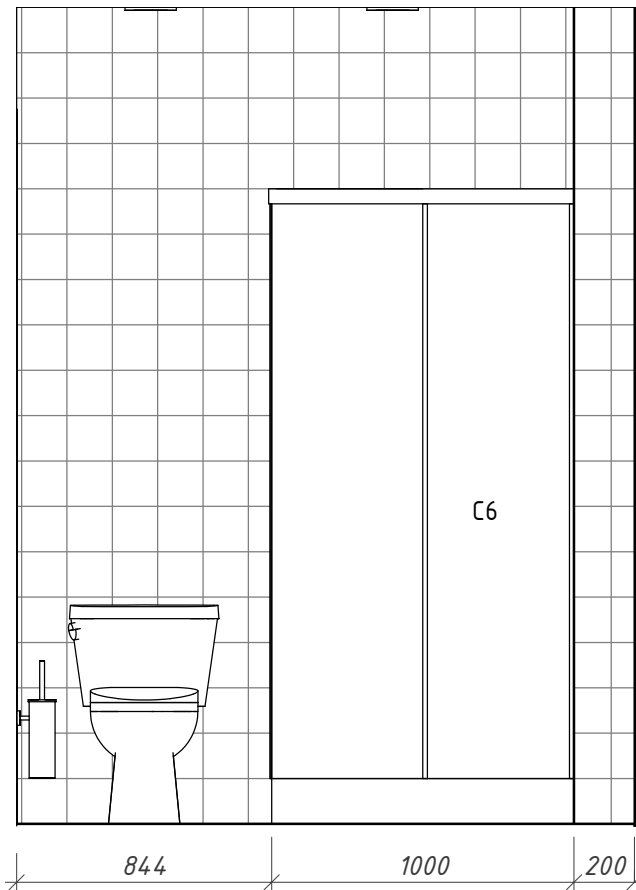


Пом. 5 (вид 4)

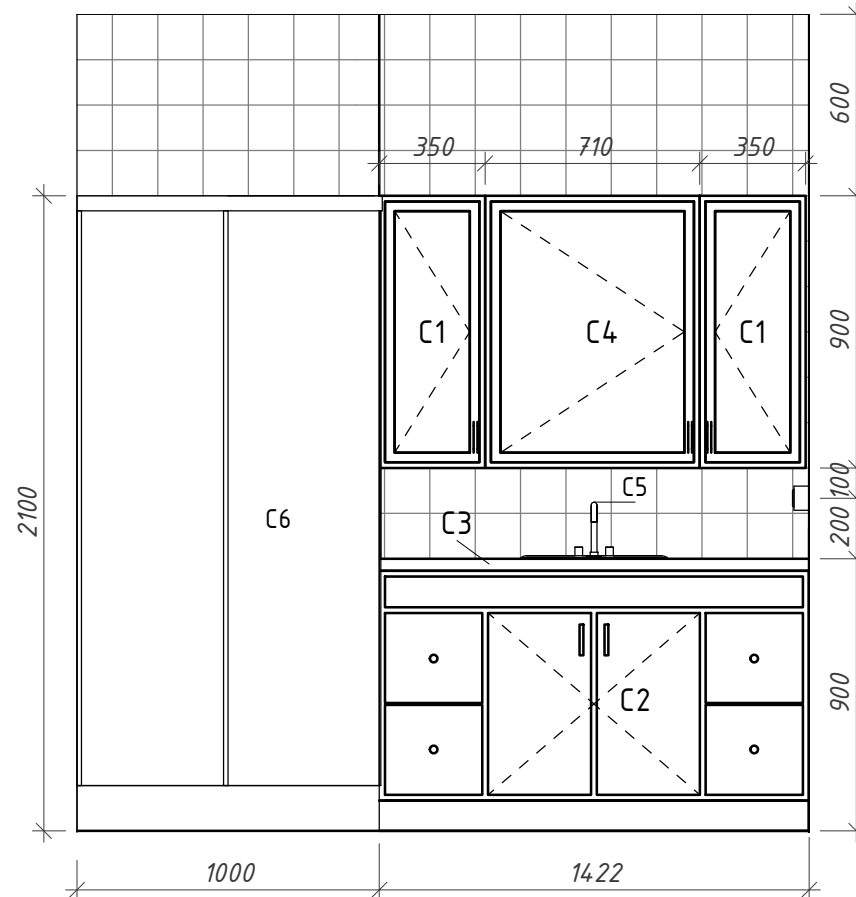

Пом. 5 (вид 2)

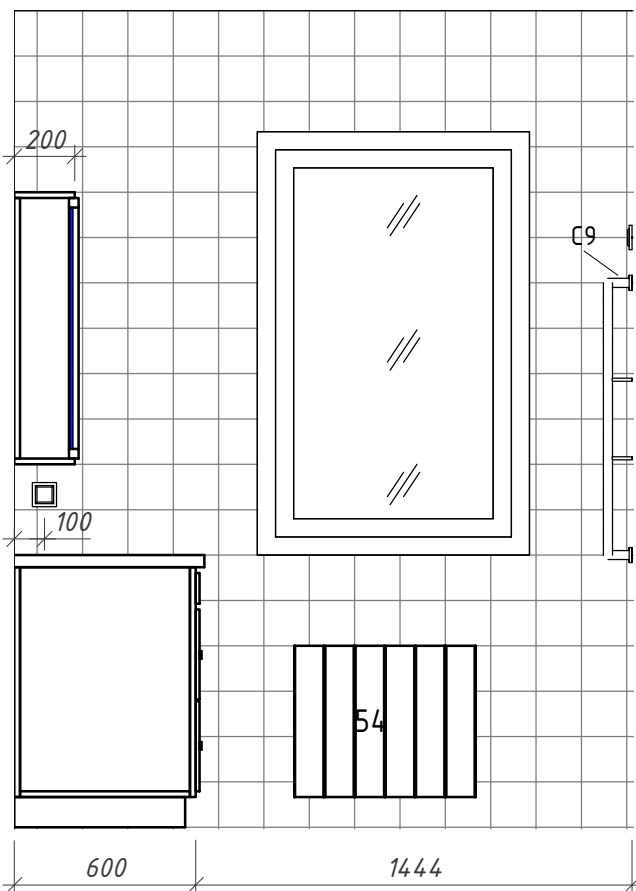

Пом. 5 (вид 3)

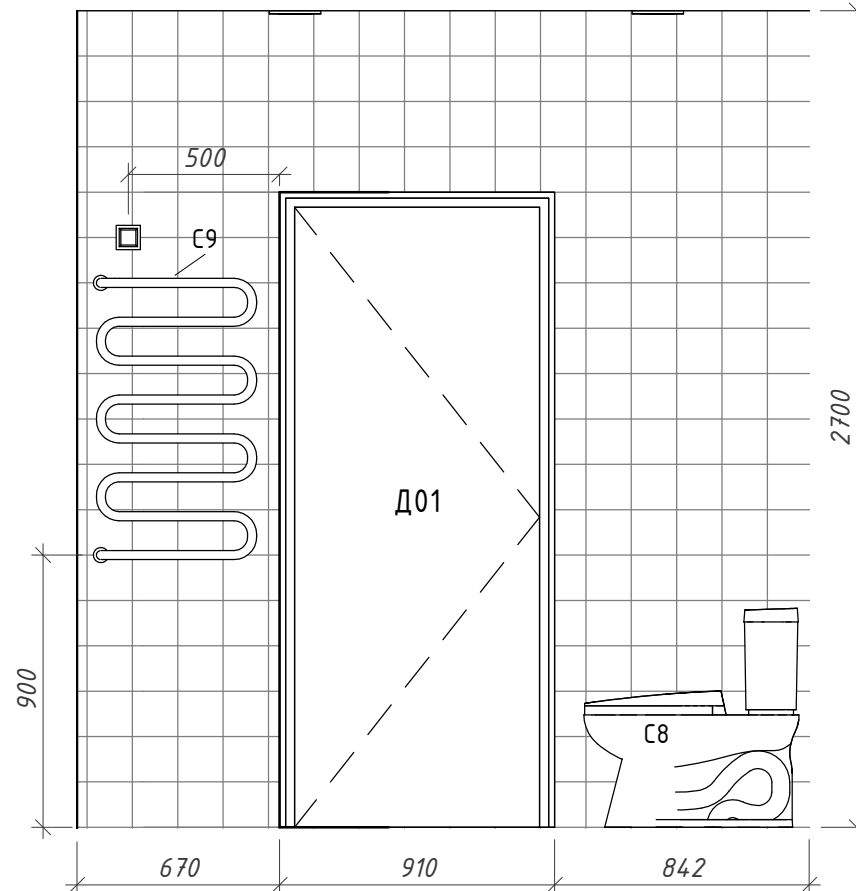

Спецификация шкафов ванной комнаты


Поз.	Наименование	Размеры	Кол-во	Масса ед., кг	Примечание
С1	Шкаф настенный однодверный стеклянный	ШхГхВ=350х200х900 мм	2		
С2	Шкаф туалетный двухдверный с 4 ящиками	ШхГхВ = 1420х600х860 мм	1		
С3	Столешница туалетная прямая	Глубина 625 мм	1		
С4	Шкаф настенный однодверный стеклянный	ШхГхВ=710х200х900 мм	1		

Итого: 5

Спецификация сантехнических приборов на 1-м этаже

Поз.	Наименование	Размеры	Кол-во	Масса ед., кг	Примечание
С5	Раковина встраиваемая	Диаметр 482 мм	1		
С6	Душевая кабина угловая	ШхГхВ = 1000х1000х2100 мм	1		
С7	Ершик настенный	Размер уточняется при выборе	1		
С8	Унитаз с бачком	ШхГ=490х680мм	1		
С9	Полотенцесушитель - змеевик	ШхВ = 500х900 мм	1		

Итого: 5

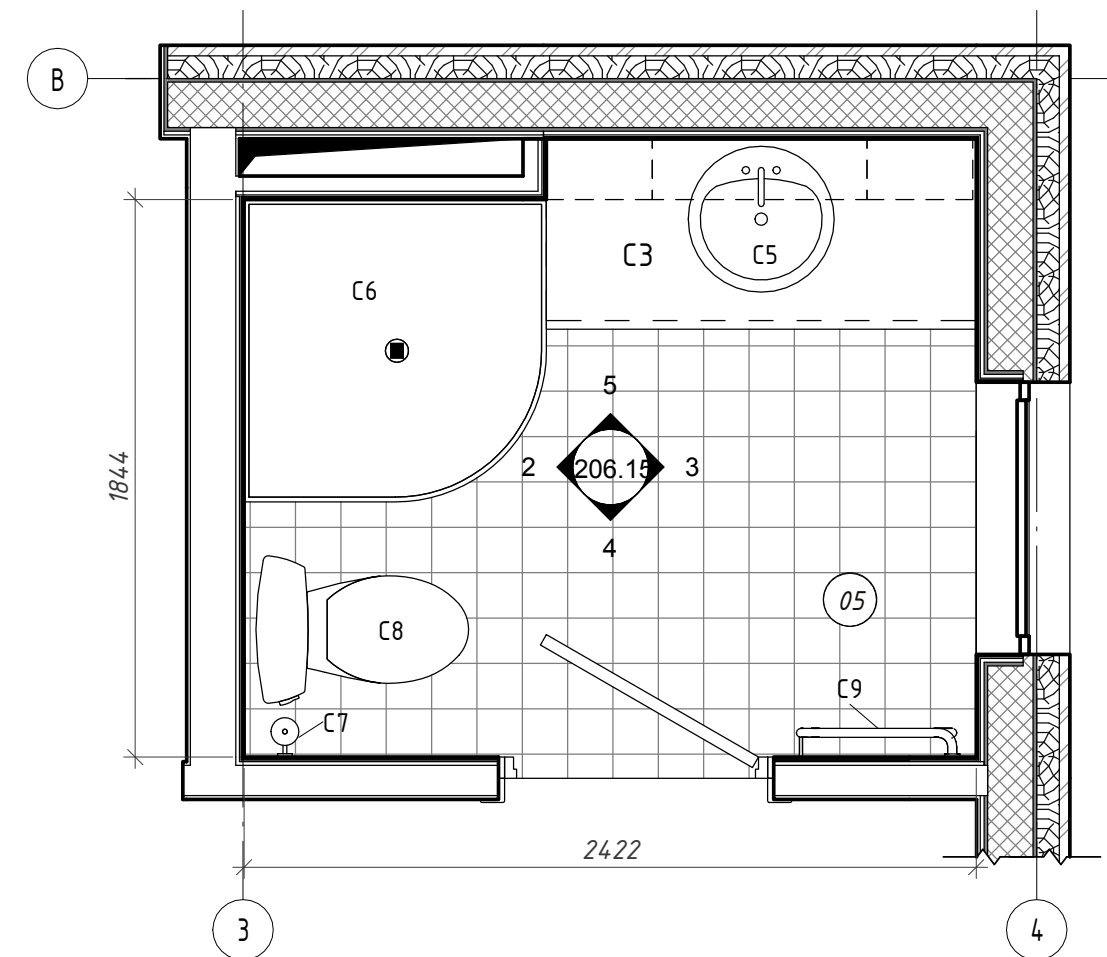

2016.3 - АИ

по адресу: Тульская область, Заокский район, широта 54°42'7"N (54.702042), долгота 37°30'8"E (37.502323).

Изм.	Кол.уч	Лист	№ док.	Подпись	Дата
Разраб.			Прокофьев А.С.	<i>Прокофьев</i>	30.05.16
Н. контр.			Прокофьев А.С.	<i>Прокофьев</i>	30.05.16
ГИП			Прокофьев А.С.	<i>Прокофьев</i>	30.05.16

Индивидуальный жилой дом

Стадия	Лист	Листов
АИ	206.15	

Развертки пом. 5 (ванная комната) на отм. ±0,000. М 1: 25

Индивидуальный предприниматель
Прокофьев Андрей Сергеевич
"ИП Прокофьев А.С."


Согласовано

Взам. инв. №


Подл. и дата

Инв. № подл.



Пом. 10 (вид 1)

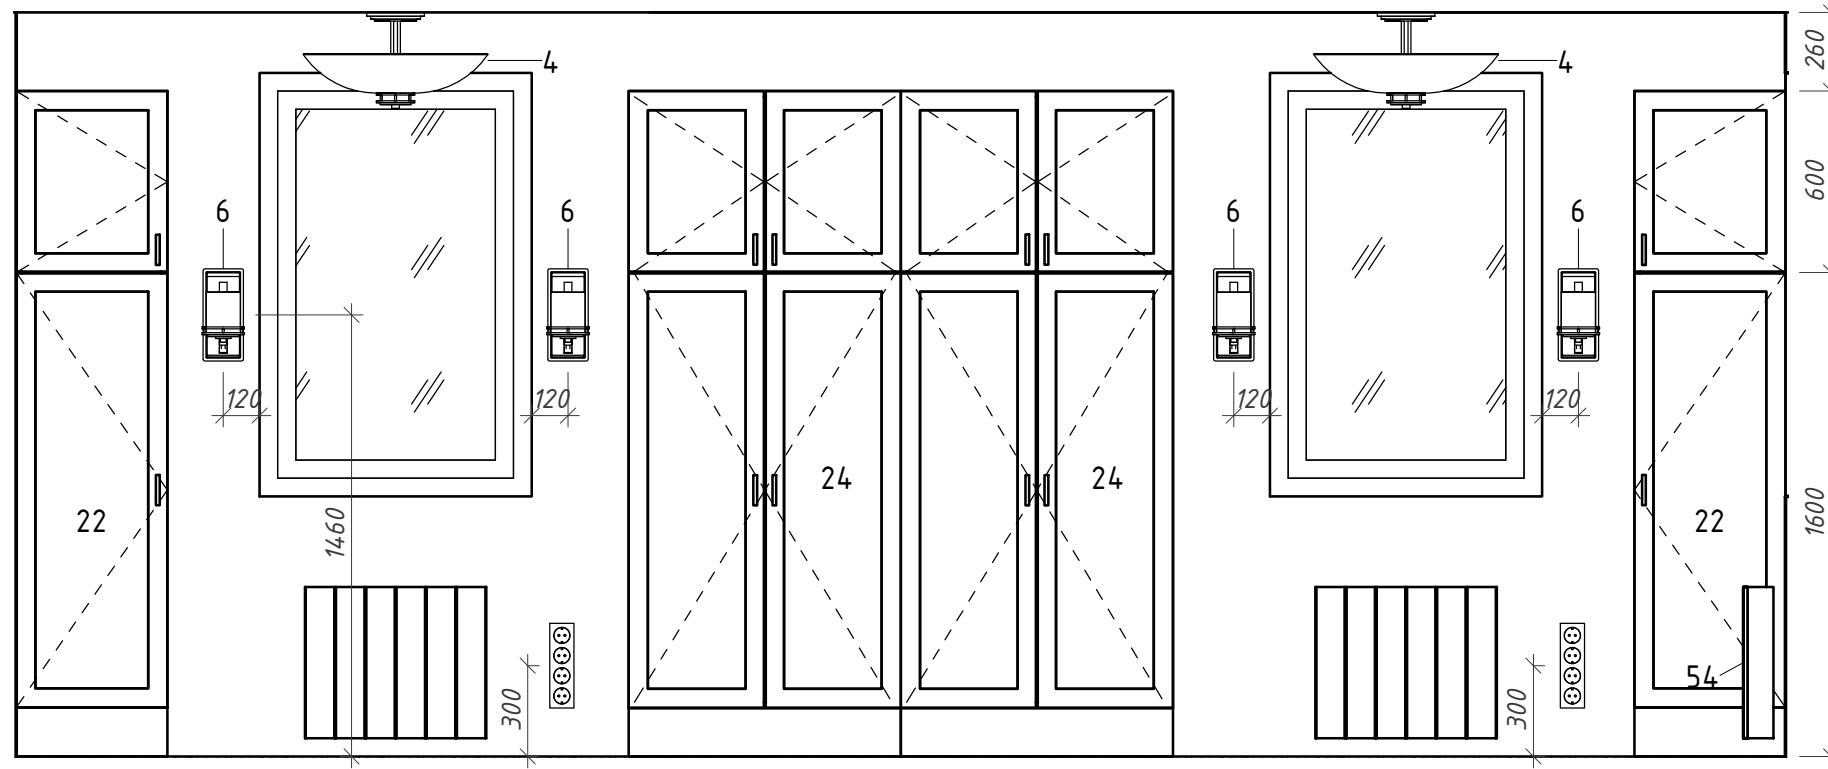

Пом. 10 (вид 3)

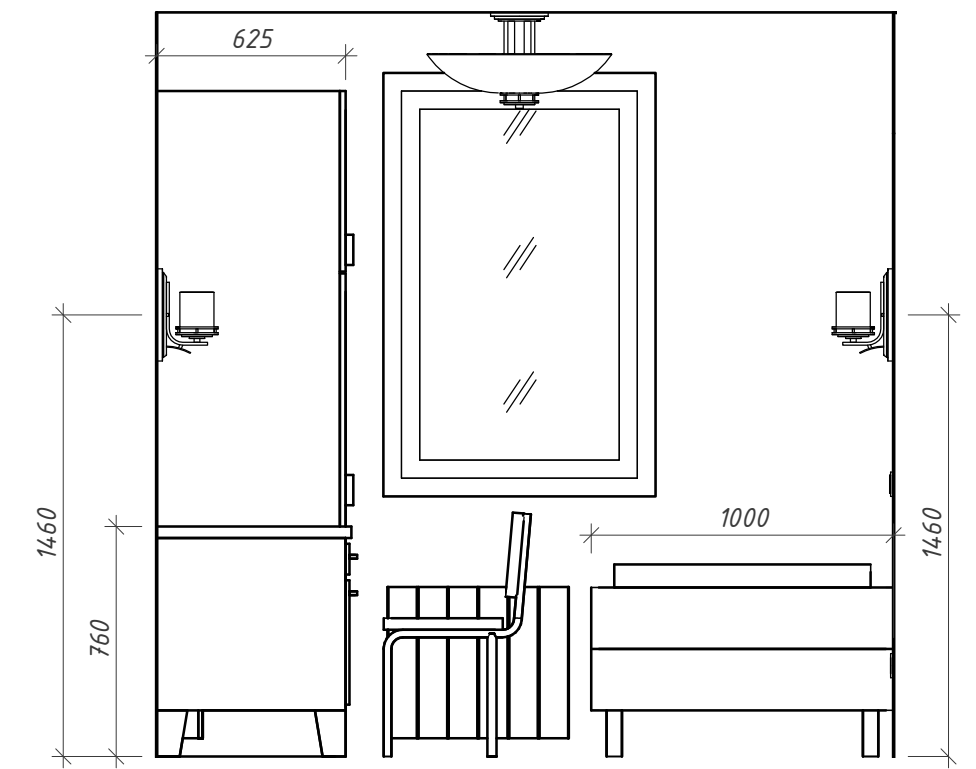

Пом. 10 (вид 2)

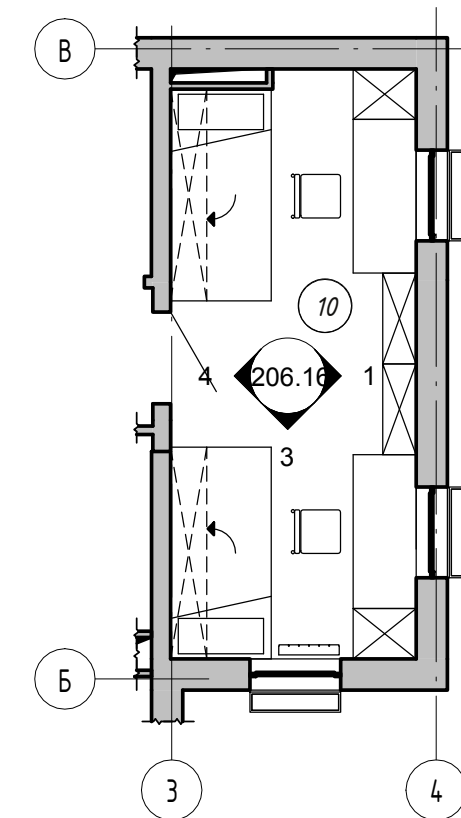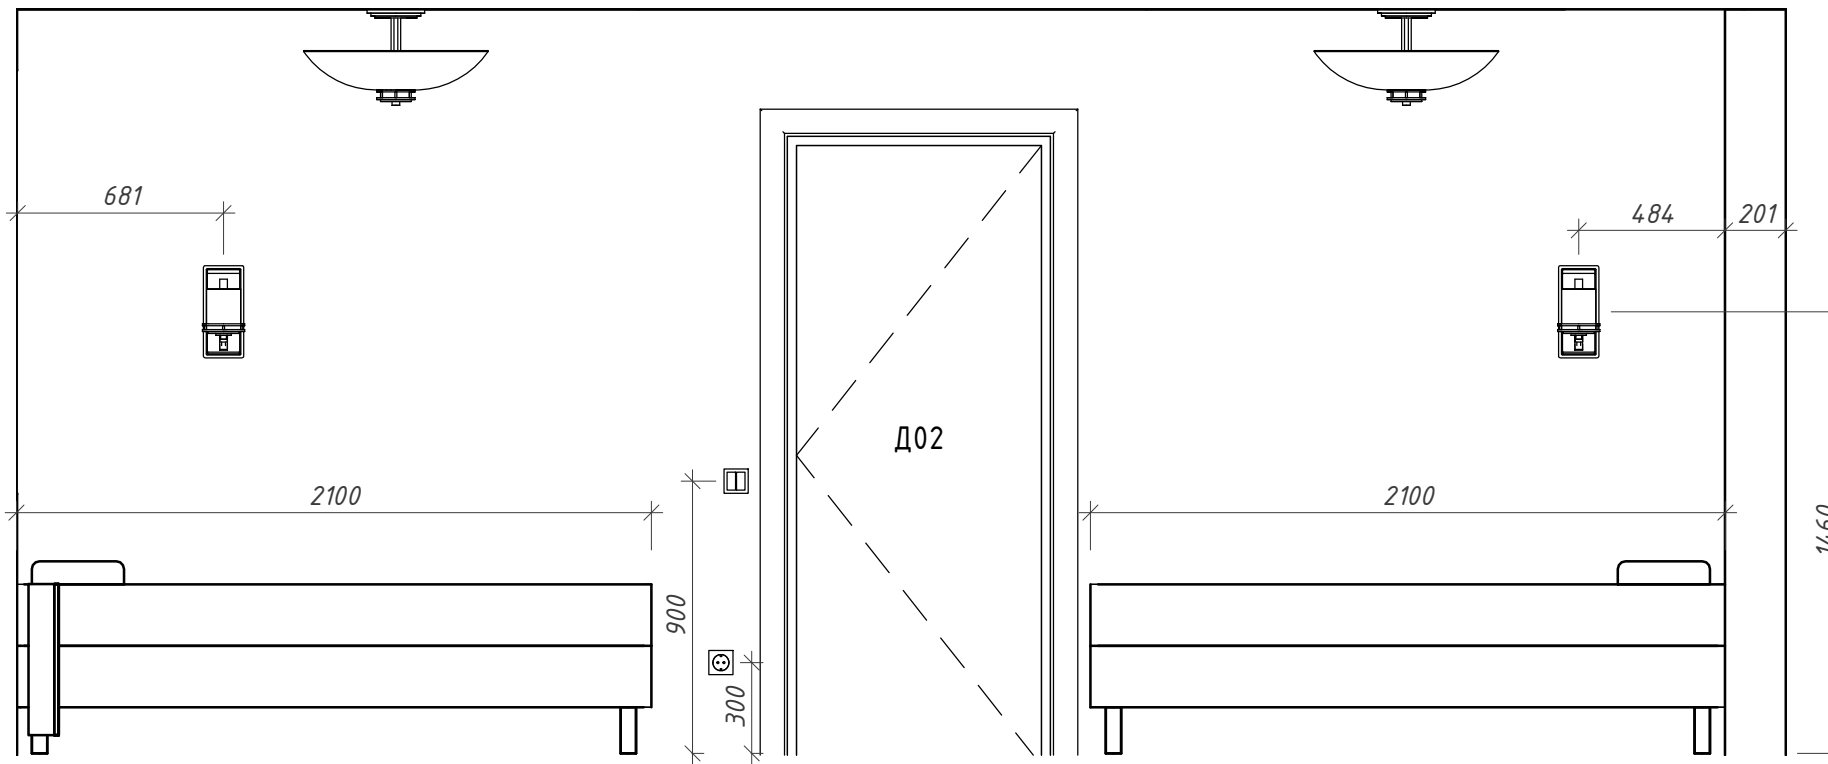

Согласовано

Взам. инв. №

Подп. и дата

Инв. № подл.

Примечания.

1. Оси указаны условно.
2. Перед заказом мебели произвести дополнительные обмеры.
3. Кровати изготавливаются под заказ и должны трансформироваться в комоды.


2016.3 - АИ

по адресу: Тульская область, Заокский район, широта 54°42'7"N (54.702042), долгота 37°30'8"E (37.502323).

Изм.	Кол.уч.	Лист	№ док.	Подпись	Дата	Индивидуальный жилой дом	Стадия	Лист	Листов
Разраб.		Прокофьев А.С.		<i>Прокофьев</i>	30.05.16		Индивидуальный жилой дом	АИ	206.16
Н. контр.		Прокофьев А.С.		<i>Прокофьев</i>	30.05.16	Развертки пом. 10 (детская) на отм. +3,000		Индивидуальный предприниматель Прокофьев Андрей Сергеевич "ИП Прокофьев А.С."	
ГИП		Прокофьев А.С.		<i>Прокофьев</i>	30.05.16				


Пом. 8 (вид 2)

(1:25)

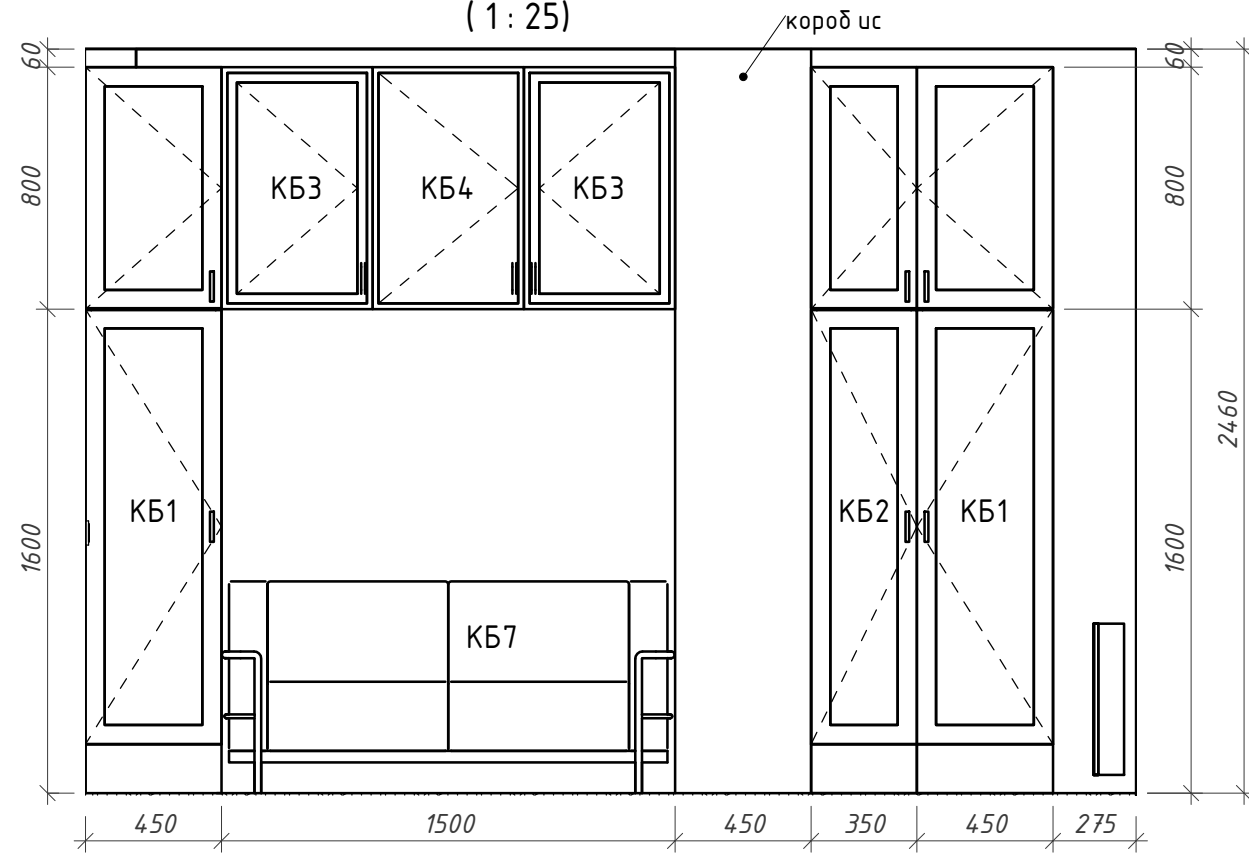

Пом. 8 (вид 4)

(1:25)

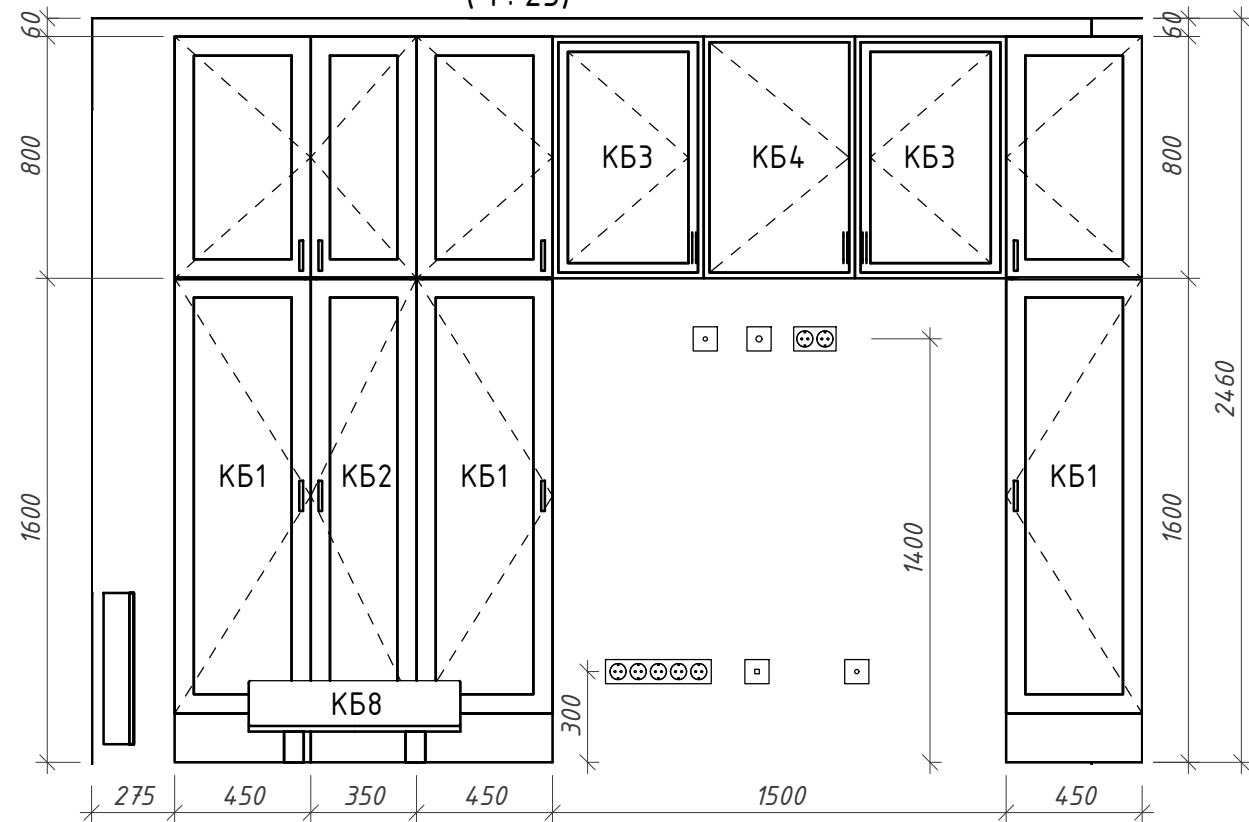

Примечания.

1. Оси указаны условно.
2. Перед заказом мебели произвести дополнительные обмеры.
3. Короб инженерных систем облицевать фасадными панелями шкафов.

Спецификация шкафов кабинета


Поз.	Наименование	Размеры	Кол-во	Масса ед., кг	Примечание
КБ1	Шкаф одностворчатый	ШхГхВ = 450х330х2400мм	5		
КБ2	Шкаф одностворчатый	ШхГхВ = 350х330х2400мм	2		
КБ3	Шкаф настенный однодверный стеклянный	ШхГхВ=500х330х800 мм	4		
КБ4	Шкаф настенный однодверный	ШхГхВ=500х330х800 мм	2		
Итого: 13					

Спецификация мебели кабинета

Поз.	Наименование	Размеры	Кол.	Масса ед., кг	Примечание
КБ5	Стол с одной тумбой	ШхГ = 1500х660 мм	1		
КБ6	Кресло	ШхГ = 550х530 мм	1		
КБ7	Диван-кровать	ДхШхВ = 1500х725х700 мм	1		
КБ8	Пуф круглый	Д = 700 мм	2		
Итого			5		

Спецификация специального оборудования кабинета

Поз.	Наименование	Размеры	Кол-во	Масса ед., кг	Примечание
КБ9	ТВ-панель	ШхВ = 900х506 мм	1		
Итого			1		

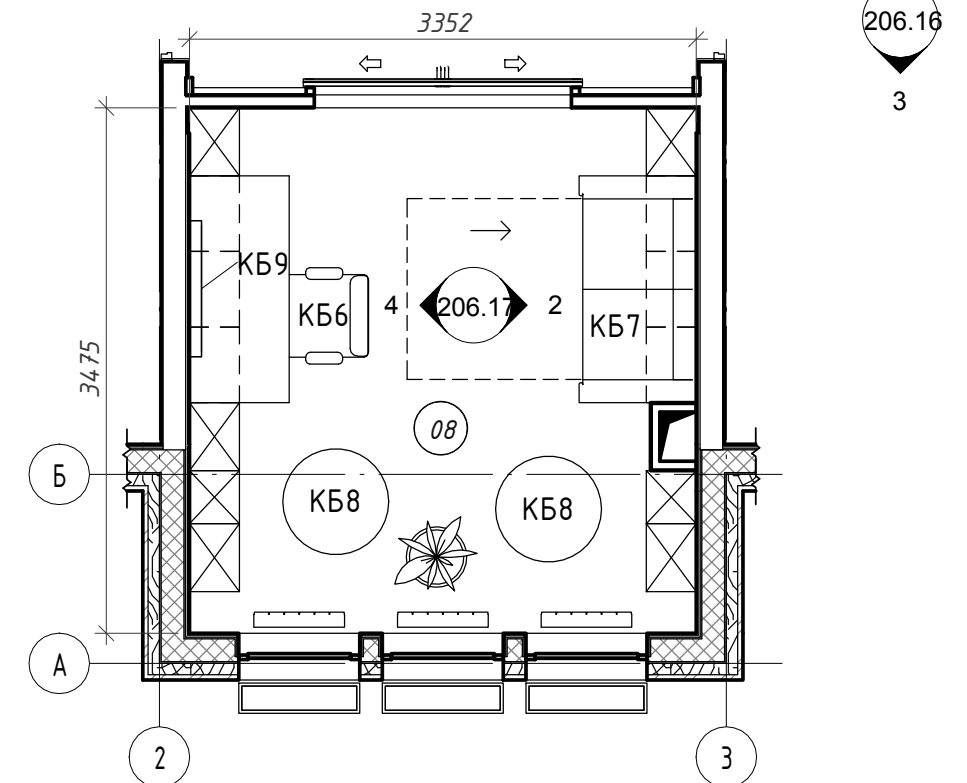

2016.3 - АИ

по адресу: Тульская область, Заокский район, широта 54°42'7"N (54.702042), долгота 37°30'8"E (37.502323).

Изм.	Кол.уч	Лист	№ док.	Подпись	Дата
Разраб.		Прокофьев А.С.		<i>Прокофьев</i>	30.05.16
Н. контр.		Прокофьев А.С.		<i>Прокофьев</i>	30.05.16
ГИП		Прокофьев А.С.		<i>Прокофьев</i>	30.05.16


Индивидуальный жилой дом

Стадия	Лист	Листов
АИ	206.17	


Развертки пом. 8 (кабинет) на отм. +3,000

Индивидуальный предприниматель
Прокофьев Андрей Сергеевич
"ИП Прокофьев А.С."


Вид 3
(1:25)

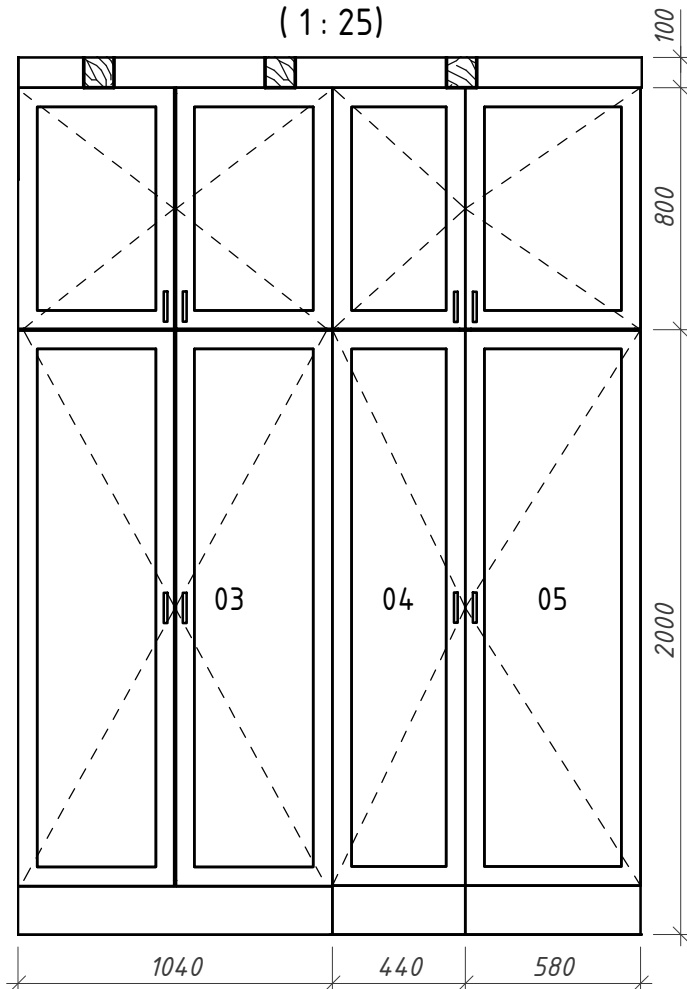


Вид 5
(1:25)

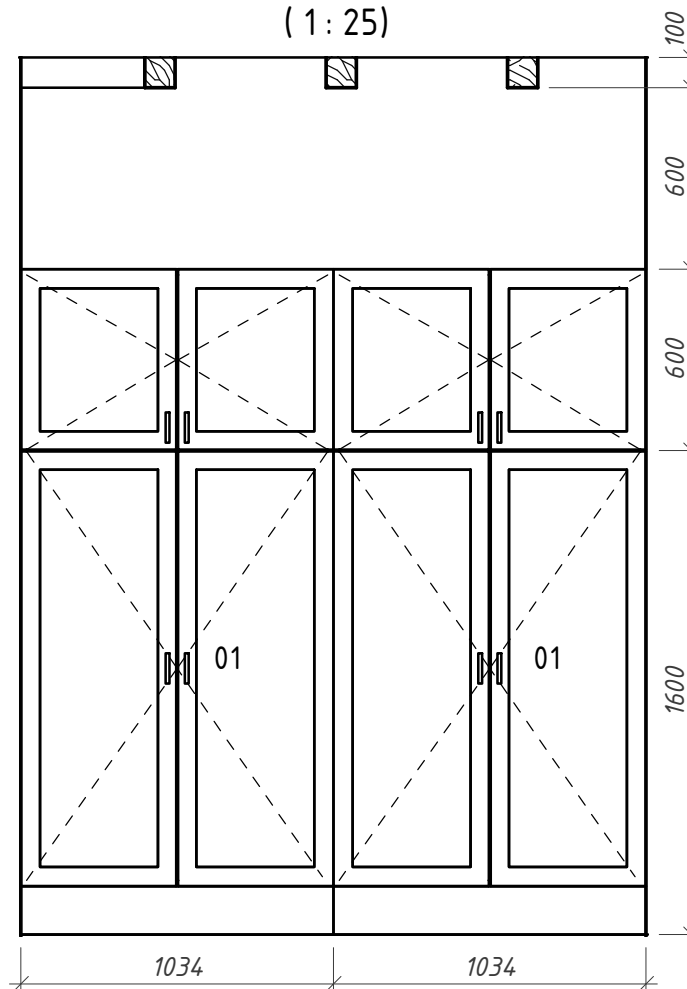


Вид 4
(1:25)

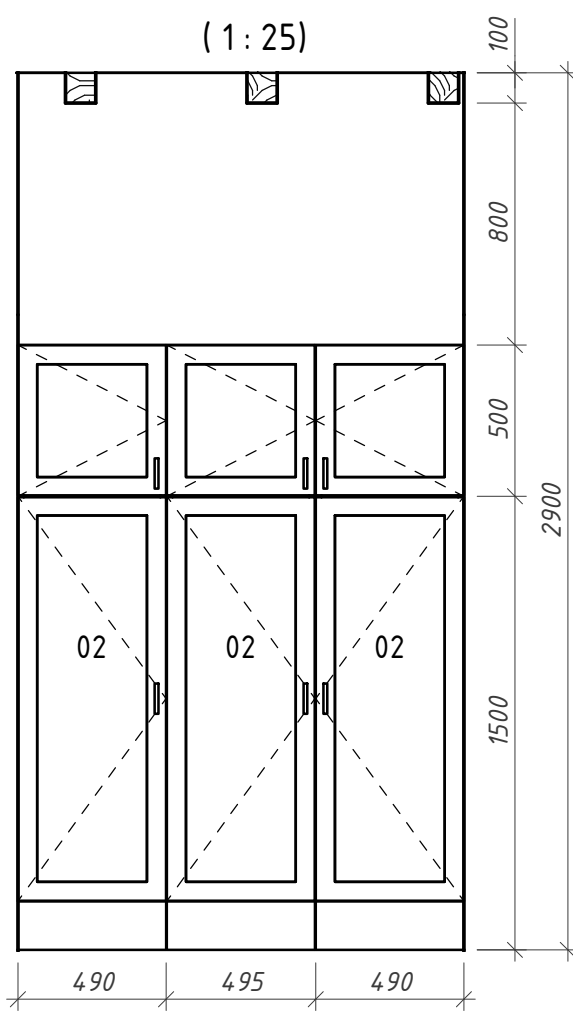


Фрагмент в осях 3-В на отм. ±0,000
(1:25)

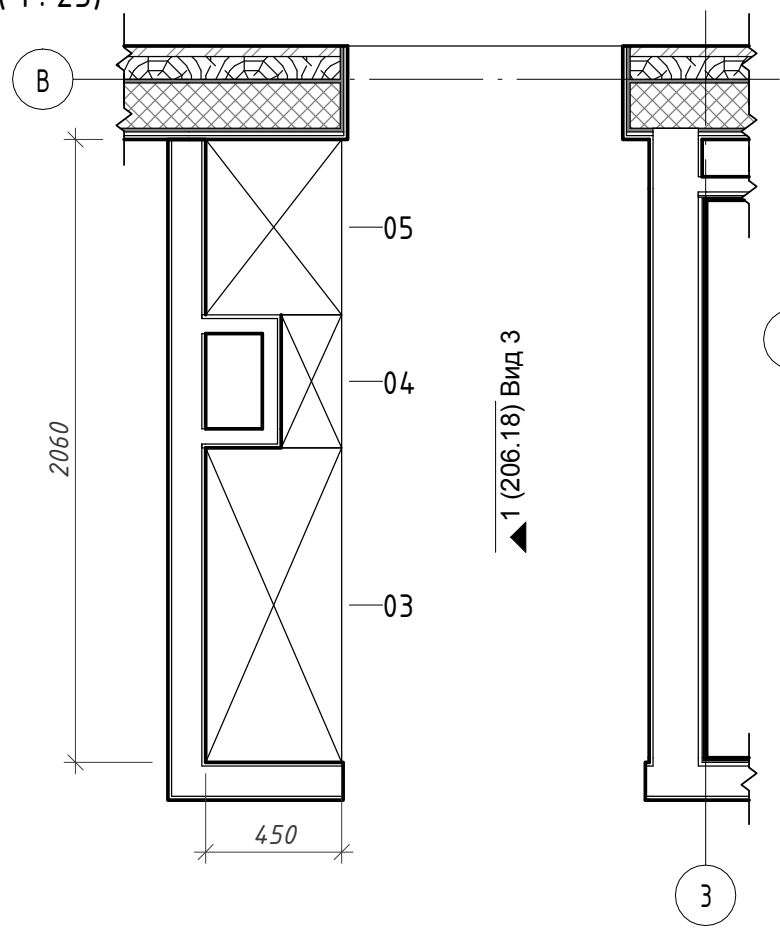

Фрагмент в осях 3-4 и Б на отм. ±0,000
(1:25)

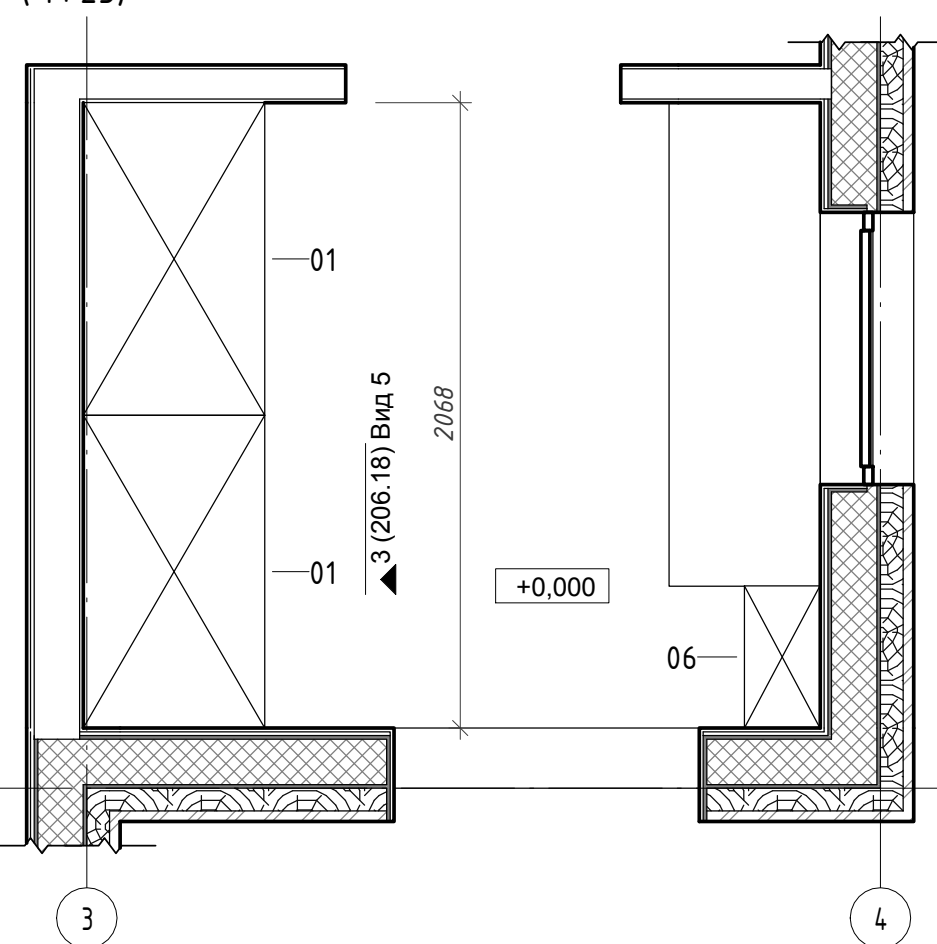

Фрагмент в оси 4 на отм. ±0,000
(1:25)

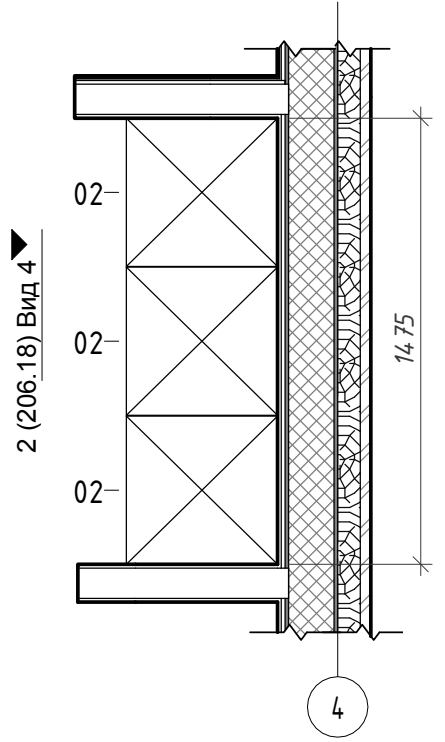

Примечания.
1. Оси указаны условно.
2. Перед заказом мебели произвести дополнительные обмеры.

Спецификация шкафов на отм. ±0,000

Поз.	Наименование	Размеры	Кол-во	Масса ед., кг	Примечание
01	Шкаф двухстворчатый	ШхГхВ = 1000х600х2200 мм	2		
02	Шкаф одностворчатый	ШхГхВ = 490х450х2000 мм	3		
03	Шкаф двухстворчатый	ШхГхВ = 1040х450х2800 мм	1		
04	Шкаф одностворчатый	ШхГхВ = 440х200х2800мм	1		
05	Шкаф одностворчатый	ШхГхВ = 580х450х2800мм	1		
06	Шкаф одностворчатый	ШхГхВ = 470х250х2200 мм	1		
Итого			9		

Согласовано

Инв. № подл.	Подп. и дата	Взам. инв. №

2016.3 - АИ

по адресу: Тульская область, Заокский район, широта 54°42'7"N (54.702042), долгота 37°30'8"E (37.502323).

Изм.	Кол.уч	Лист	№ док.	Подпись	Дата
Разраб.		Прокофьев А.С.		<i>Прокофьев</i>	30.05.16
Н. контр.		Прокофьев А.С.		<i>Прокофьев</i>	30.05.16
ГИП		Прокофьев А.С.		<i>Прокофьев</i>	30.05.16

Индивидуальный жилой дом

Стадия	Лист	Листов
АИ	206.18	

Развертки шкафов на отм. ±0,000. М 1:25

Индивидуальный предприниматель
Прокофьев Андрей Сергеевич
"ИП Прокофьев А.С."