


План первого этажа

ЭКСПЛИКАЦИЯ ПОМЕЩЕНИЙ

№ п/п	Наименование	Площадь м²
101	Холл с ресепшн	21.1
102	Кабинет врача специалиста	12.9
103	Комната управления	11.1
104	Сканерная	25.0
105	Техническая	13.5
106	Раздевальная	1.9
106.1	Раздевальная	1.9
107	Санузел с зоной уборочного инвентаря	6.9
108	Коридор	19.2
109	Помещение временного хранения медотходов	1.5
	Общая площадь	118.4

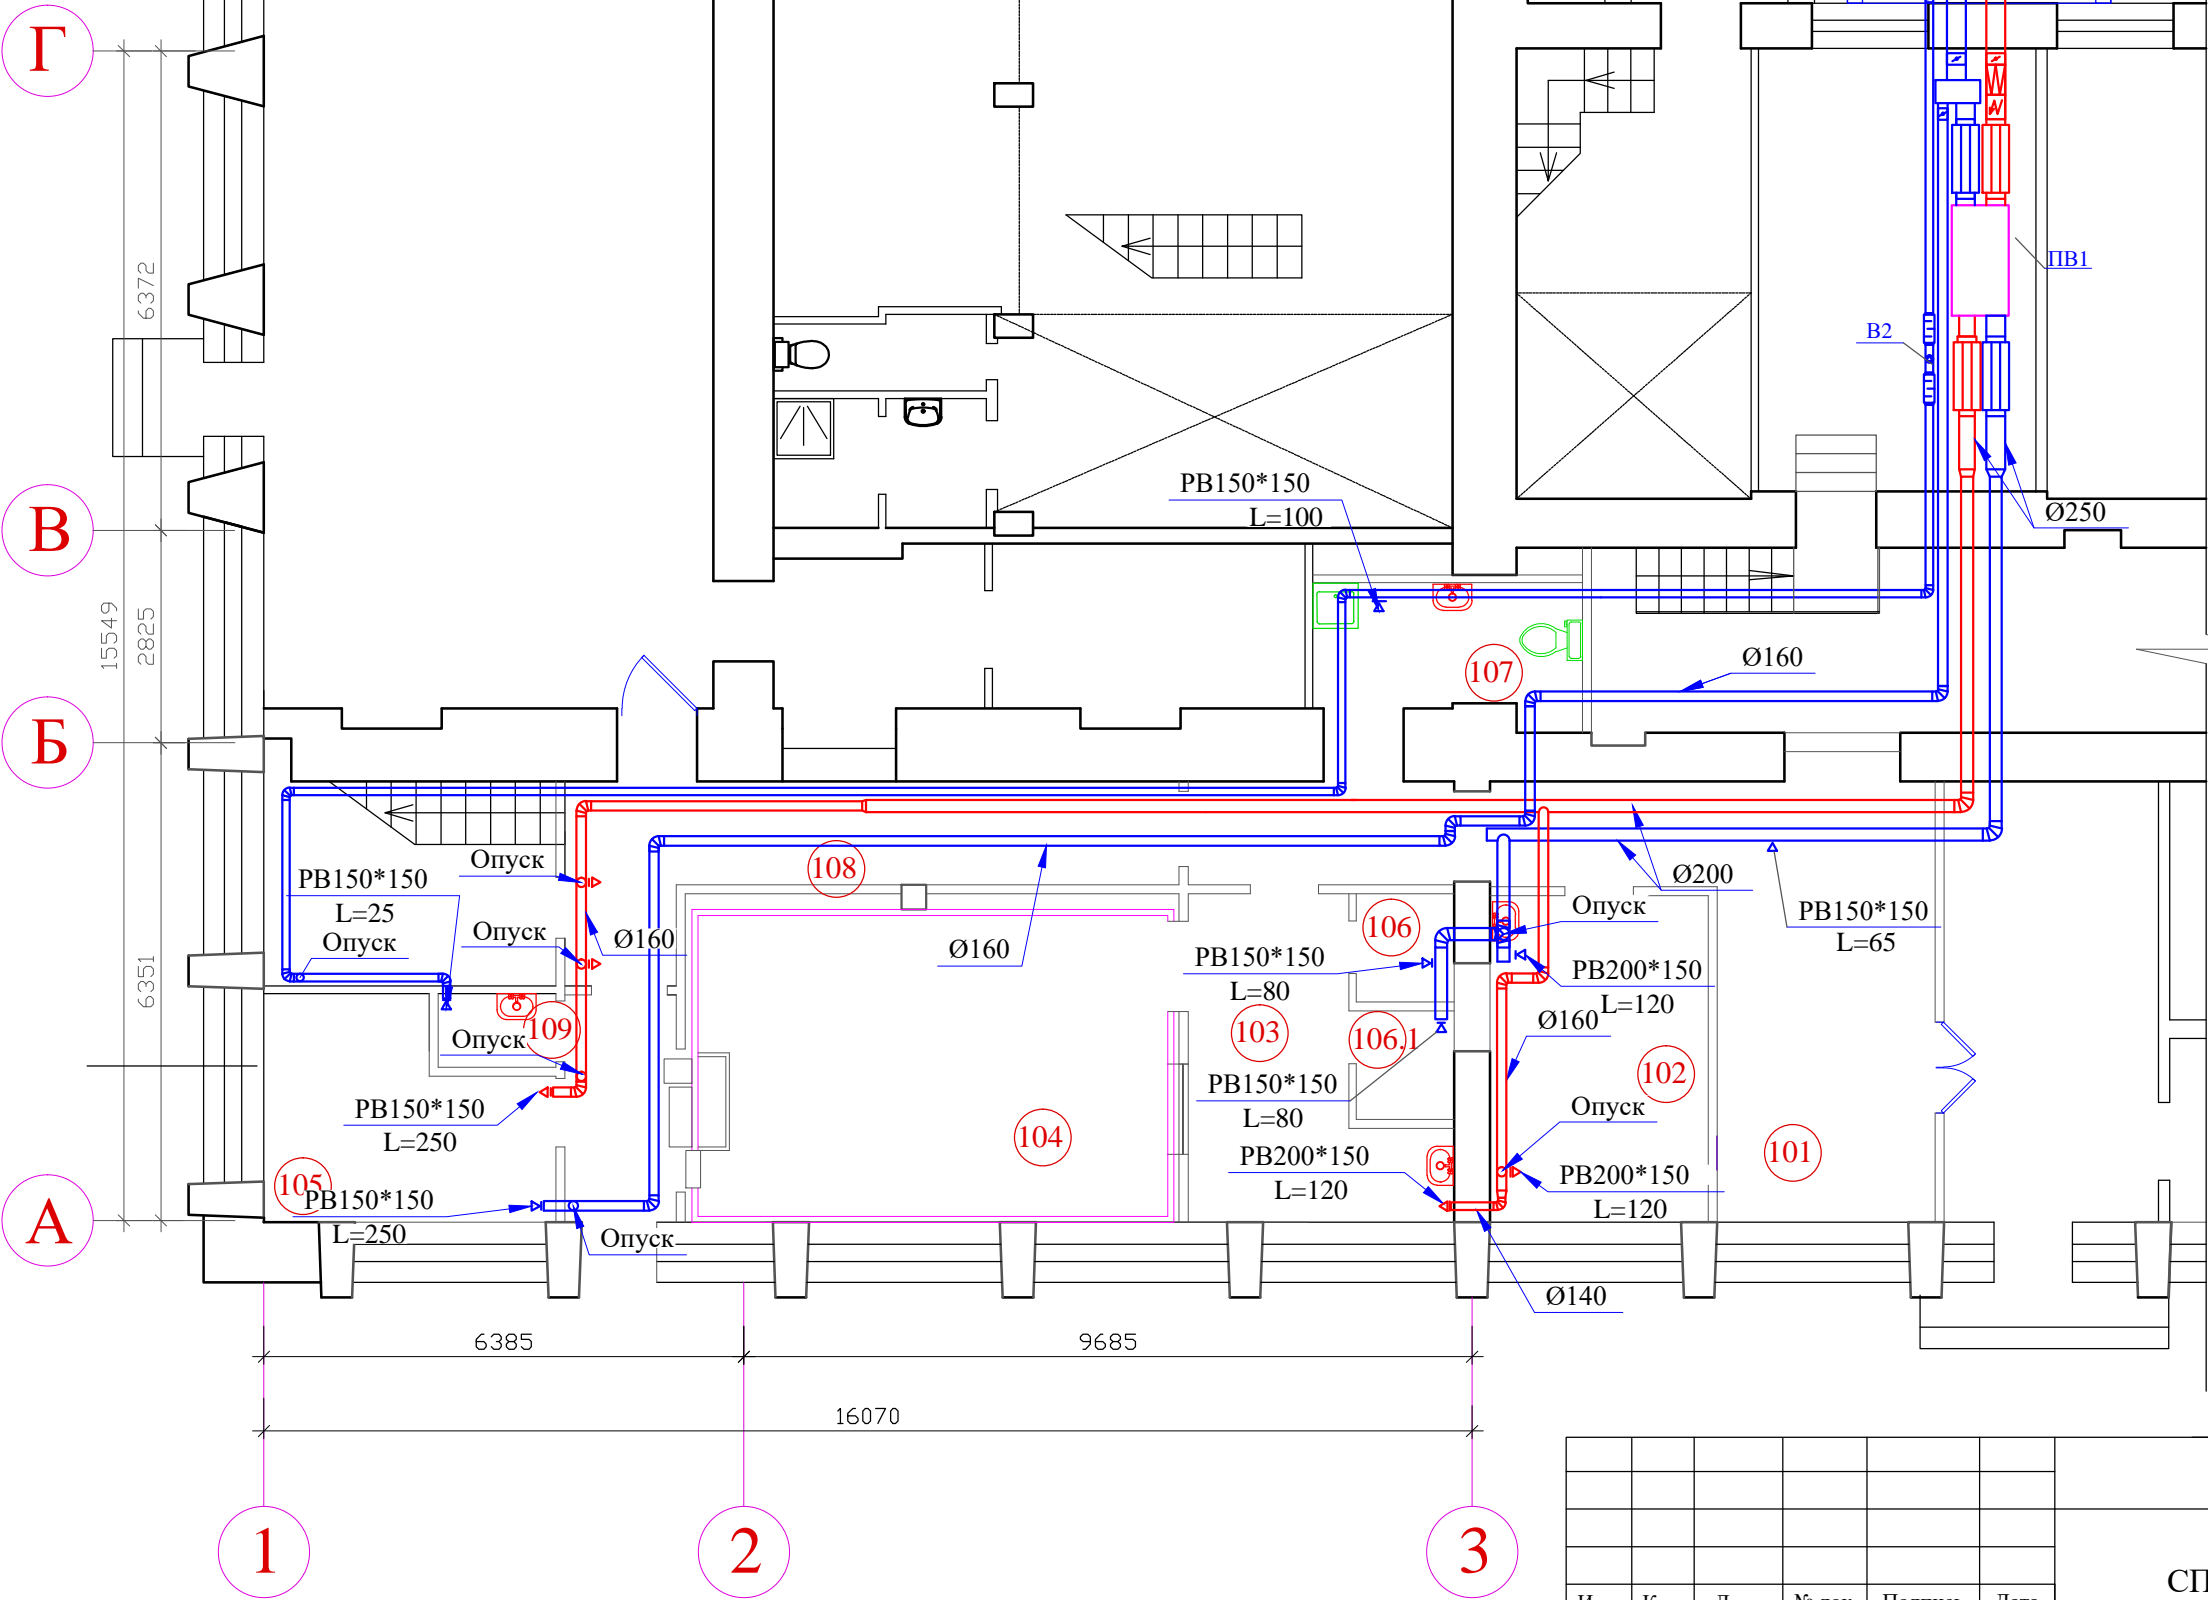

						31-2016-ОВ			
						ООО «ПЛАНЕТА МРТ» СПб, ВО, пр. Кима, дом 6, лит. А, пом. 13,15,16			
Изм.	Кол.	Лист	№ док.	Подпись	Дата	Кабинет магнитно-резонансной томографии	Стадия	Лист	Листов
ГИП	Суворов						РП	1	
ГАП	Ярушникова								
						План расстановки технологического оборудования.	ООО "МАК БРАЗЕРС"		

Согласовано

Взам. инв. №

Подп. и дата

Инв. № подл.