


План этажа. Устройство несущих перегородок

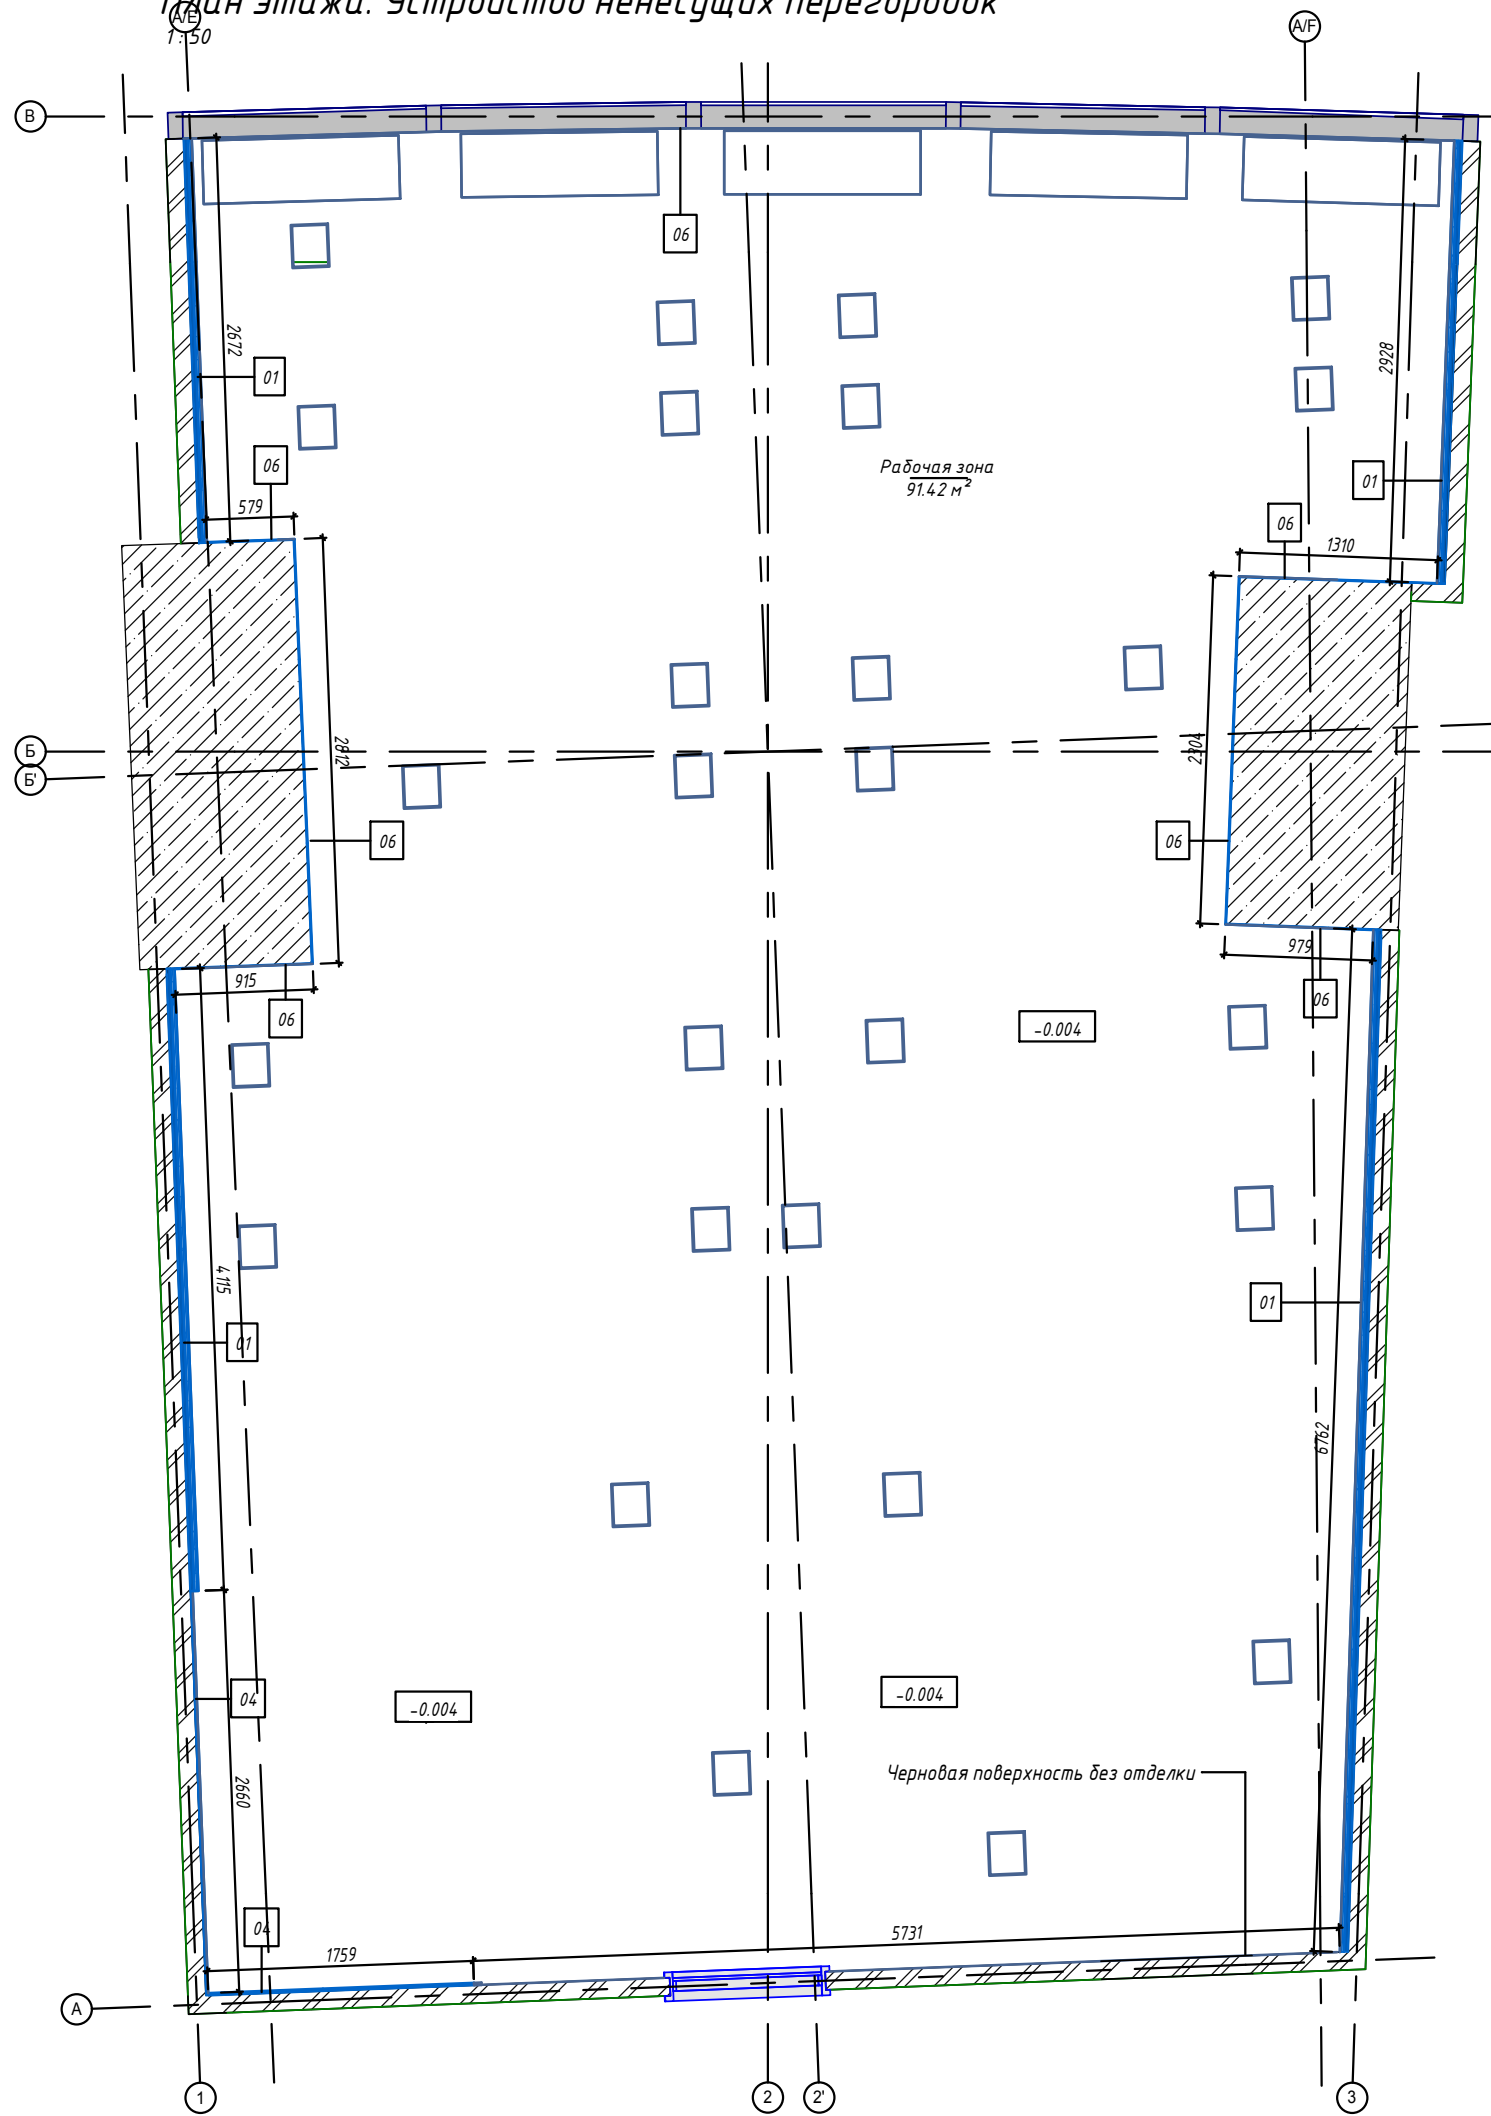

Экспликация помещений		
Номер	Наименование	Площадь, м ²
1	Рабочая зона	91.4
		91.4

Экспликация поверхностей стен:

- 01 – облицовка Кнауф С663 53 мм: 2 слоя ГВЛ – 25 мм, ПП – 28 мм;
- 02 – перегородка Кнауф С362 100 мм: 2 слоя ГВЛ – 25 мм, ПС – 50 мм, 2 слоя ГВЛ – 25 мм
- 03 – стеклянная перегородка
- 04 – слой штукатурки под покраску не более 15 мм
- 05 – перегородка: 2 слоя ГВЛ 25 мм, труба 60x60 мм, 2 слоя ГВЛ 25 мм
- 06 – грунтовка под покраску черновой поверхности

Примечания:

1. Если перегородка помечена разными типами отделки, это значит, что тип отделки изменяется по высоте (см. разрезы и развертки стен)
2. Все облицовки и перегородки из гипсоволокнистых плит выполняются по технологиям Кнауф (технологии указаны в экспликации поверхностей стен)
3. Все облицовки выполняются от чернового пола до чернового потолка
4. Все перегородки выполняются от чистового пола до чернового потолка
5. Перед выравниванием штукатуркой/шпаклевкой или покраской любой поверхности, необходимо предварительно отчистить поверхность и обработать грунтовкой
6. В месте крепления раковины перегородку усилить листом огнестойкой фанеры до отм. +1.500, а наружный слой выполнить из влагостойкого гипсоволокнистого листа (ГВЛВ)
7. В местах крепления другого оборудования перегородку усилить листом огнестойкой фанеры

Условные обозначения:

- Железобетонные конструкции
- Бетонные конструкции
- Кирпичная перегородка
- Перегородка ГКЛ
- Демонтируемые конструкции
- Возводимые конструкции


Согласовано

Инв. № подл.	Подп. и дата	Взам. инв. №

						АФ-Р		
						"Многофункциональный офисно-рекреационный комплекс "Федерация", Башня "Восток". Пресненская набережная, д. 12		
Изм.	Кол. уч.	Лист	№ док.	Подпись	Дата	Стадия	Лист	Листов
Гл. архитектор				Ковальский Е.	04.18	Р	07	
						Проект перепланировки и капитального ремонта. Помещение № 2219, 22-ой этаж		
Ген. директор				Юлдашев Р.	04.18	План этажа. Устройство несущих перегородок		
						ООО "Генеральное управление проектом"		
						GPM general project management		

Разрез 1-1. Устройство несущих перегородок

1:30

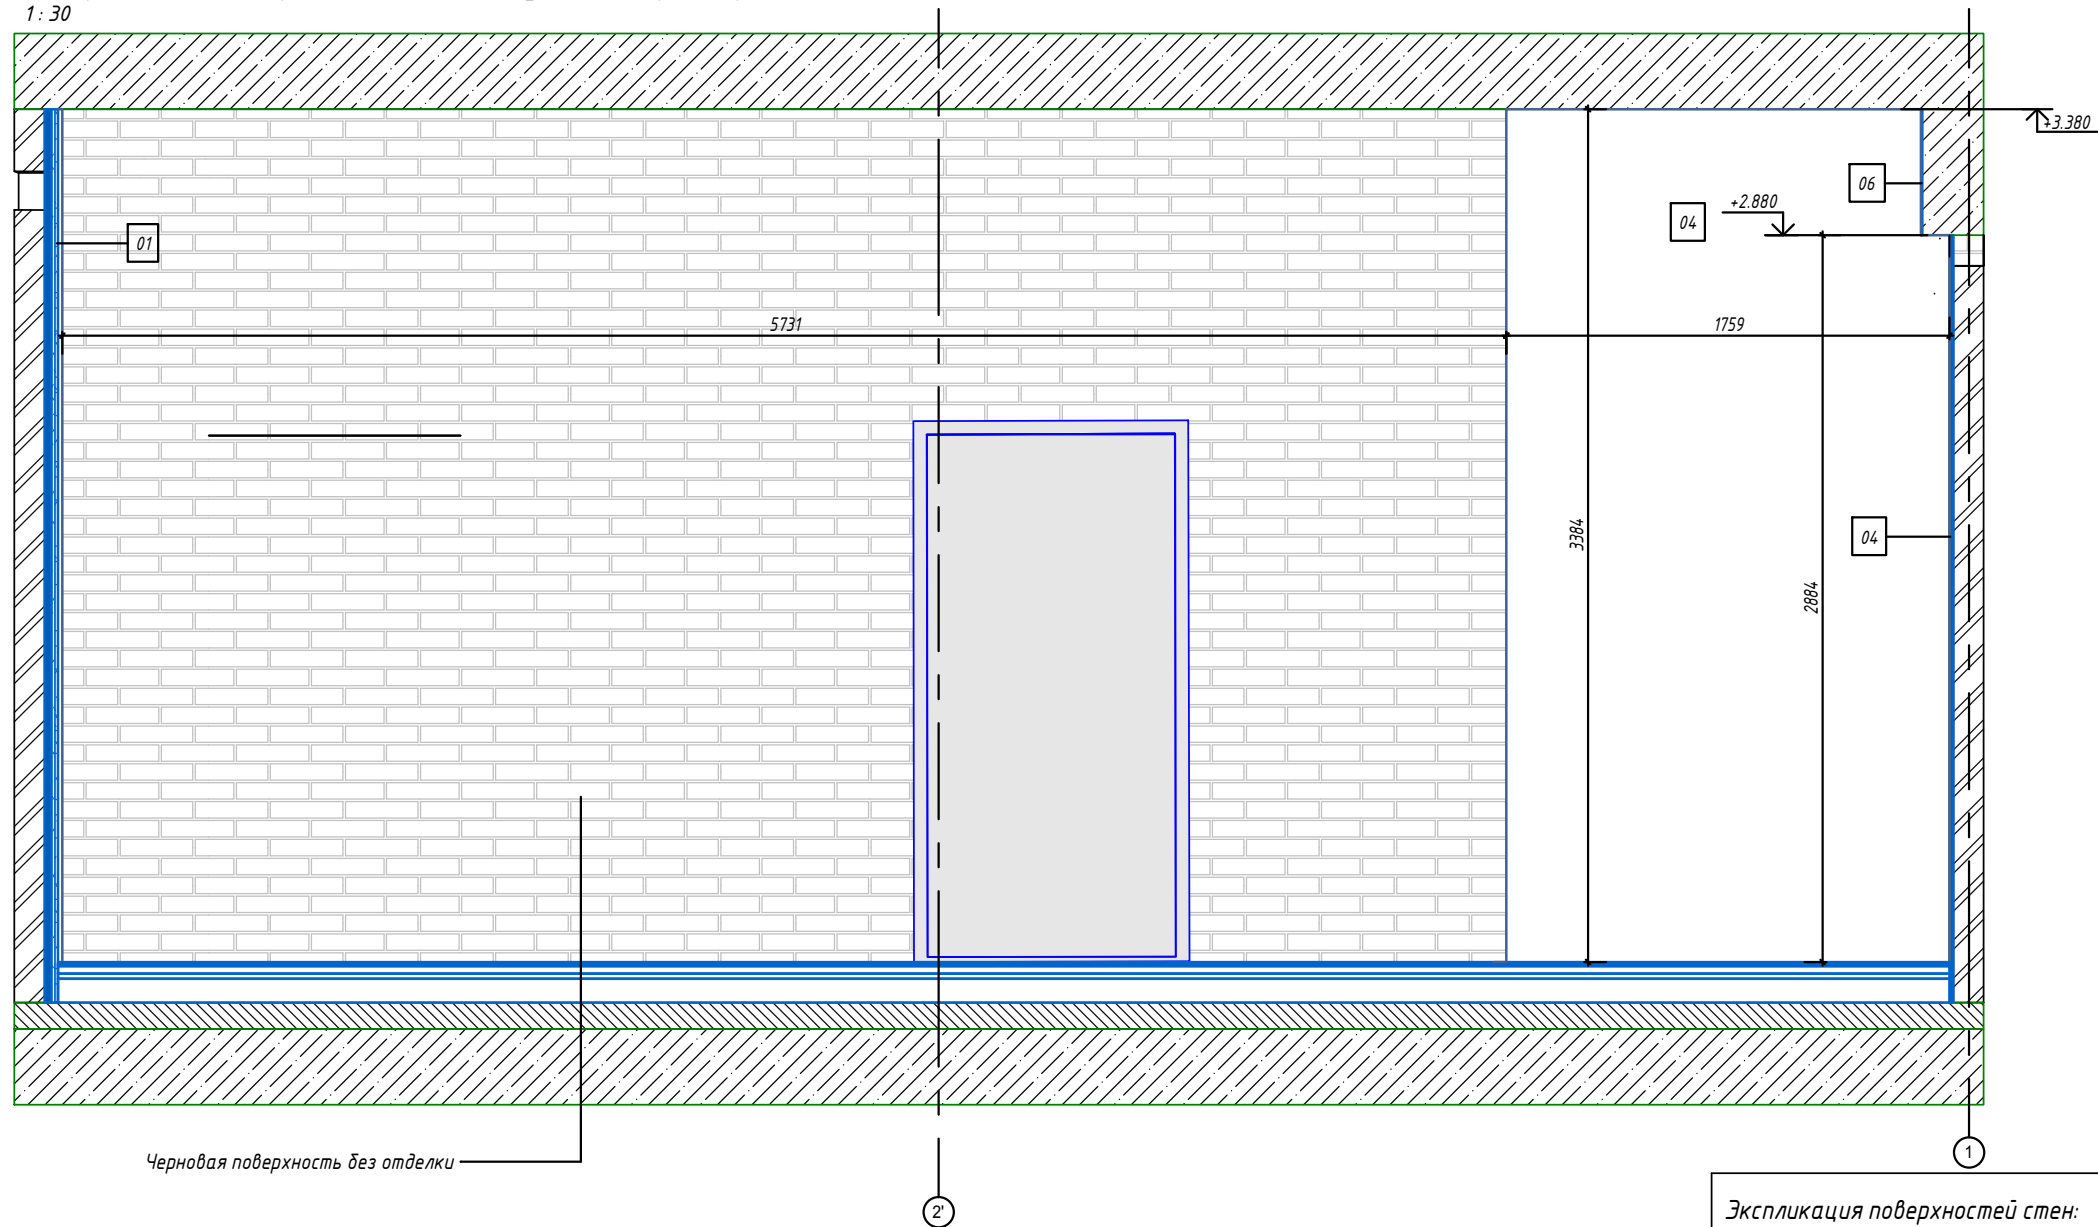

Черновая поверхность без отделки


Условные обозначения:

	Железобетонные конструкции
	Бетонные конструкции
	Кирпичная перегородка
	Перегородка ГКЛ
	Демонтируемые конструкции
	Возводимые конструкции

Примечания:

1. Если перегородка помечена разными типами отделки, это значит, что тип отделки изменяется по высоте (см. разрезы и развертки стен)
2. Все облицовки и перегородки из гипсоволокнистых плит выполняются по технологиям Кнауф (технологии указаны в экспликации поверхностей стен)
3. Все облицовки выполняются от чистового пола до чистового потолка
4. Все перегородки выполняются от чистового пола до чистового потолка
5. Перед выравниванием штукатуркой/шпаклевкой или покраской любой поверхности, необходимо предварительно отчистить поверхность и обработать грунтовкой
6. В месте крепления раковины перегородку усилить листом огнестойкой фанеры до отм. +1.500, а наружный слой выполнить из влагостойкого гипсоволокнистого листа (ГВЛВ)
7. В местах крепления другого оборудования перегородку усилить листом огнестойкой фанеры

План этажа

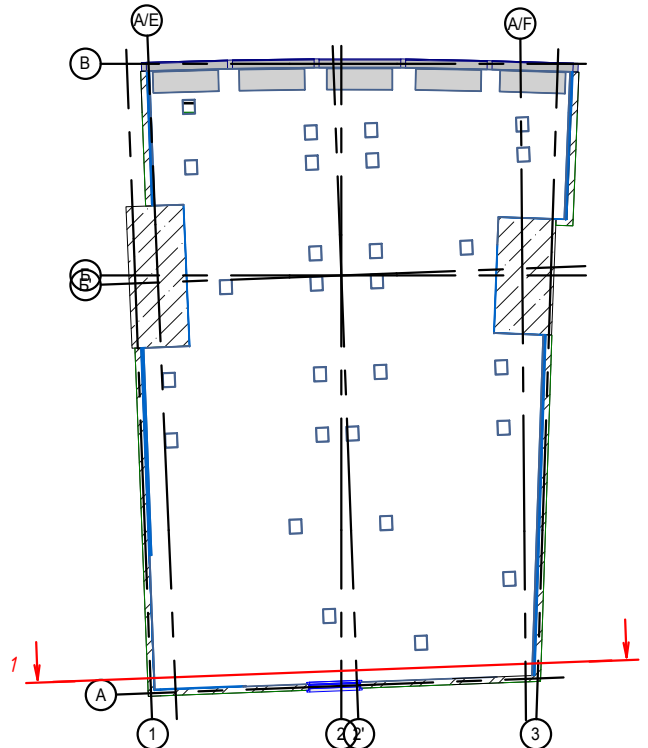

Экспликация поверхностей стен:

01 - облицовка Кнауф С663 53 мм: 2 слоя ГВЛ - 25 мм, ПП - 28 мм;
02 - перегородка Кнауф С362 100 мм: 2 слоя ГВЛ - 25 мм, ПС - 50 мм, 2 слоя ГВЛ - 25 мм
03 - стеклянная перегородка
04 - слой штукатурки под покраску не более 15 мм
05 - перегородка: 2 слоя ГВЛ 25 мм, труба 60x60 мм, 2 слоя ГВЛ 25 мм
06 - грунтовка под покраску черновой поверхности

AP-P

"Многофункциональный офисно-рекреационный комплекс "Федерация", Башня "Восток". Пресненская набережная, д. 12

Изм.	Кол. уч.	Лист	№ док.	Подпись	Дата
Гл. архитектор				Ковальский Е.	04.18
Ген. директор				Юлдашев Р.	04.18

Проект перепланировки и капитального ремонта. Помещение № 2219, 22-ой этаж

Стадия	Лист	Листов
P	08	

Разрез 1-1. Устройство несущих перегородок

ООО "Генеральное управление проектом"

GPM
general project management

Согласовано


Взам. инв. №

Подп. и дата


Инв. № подл.

Разрез 2-2. Устройство несущих перегородок

1: 40

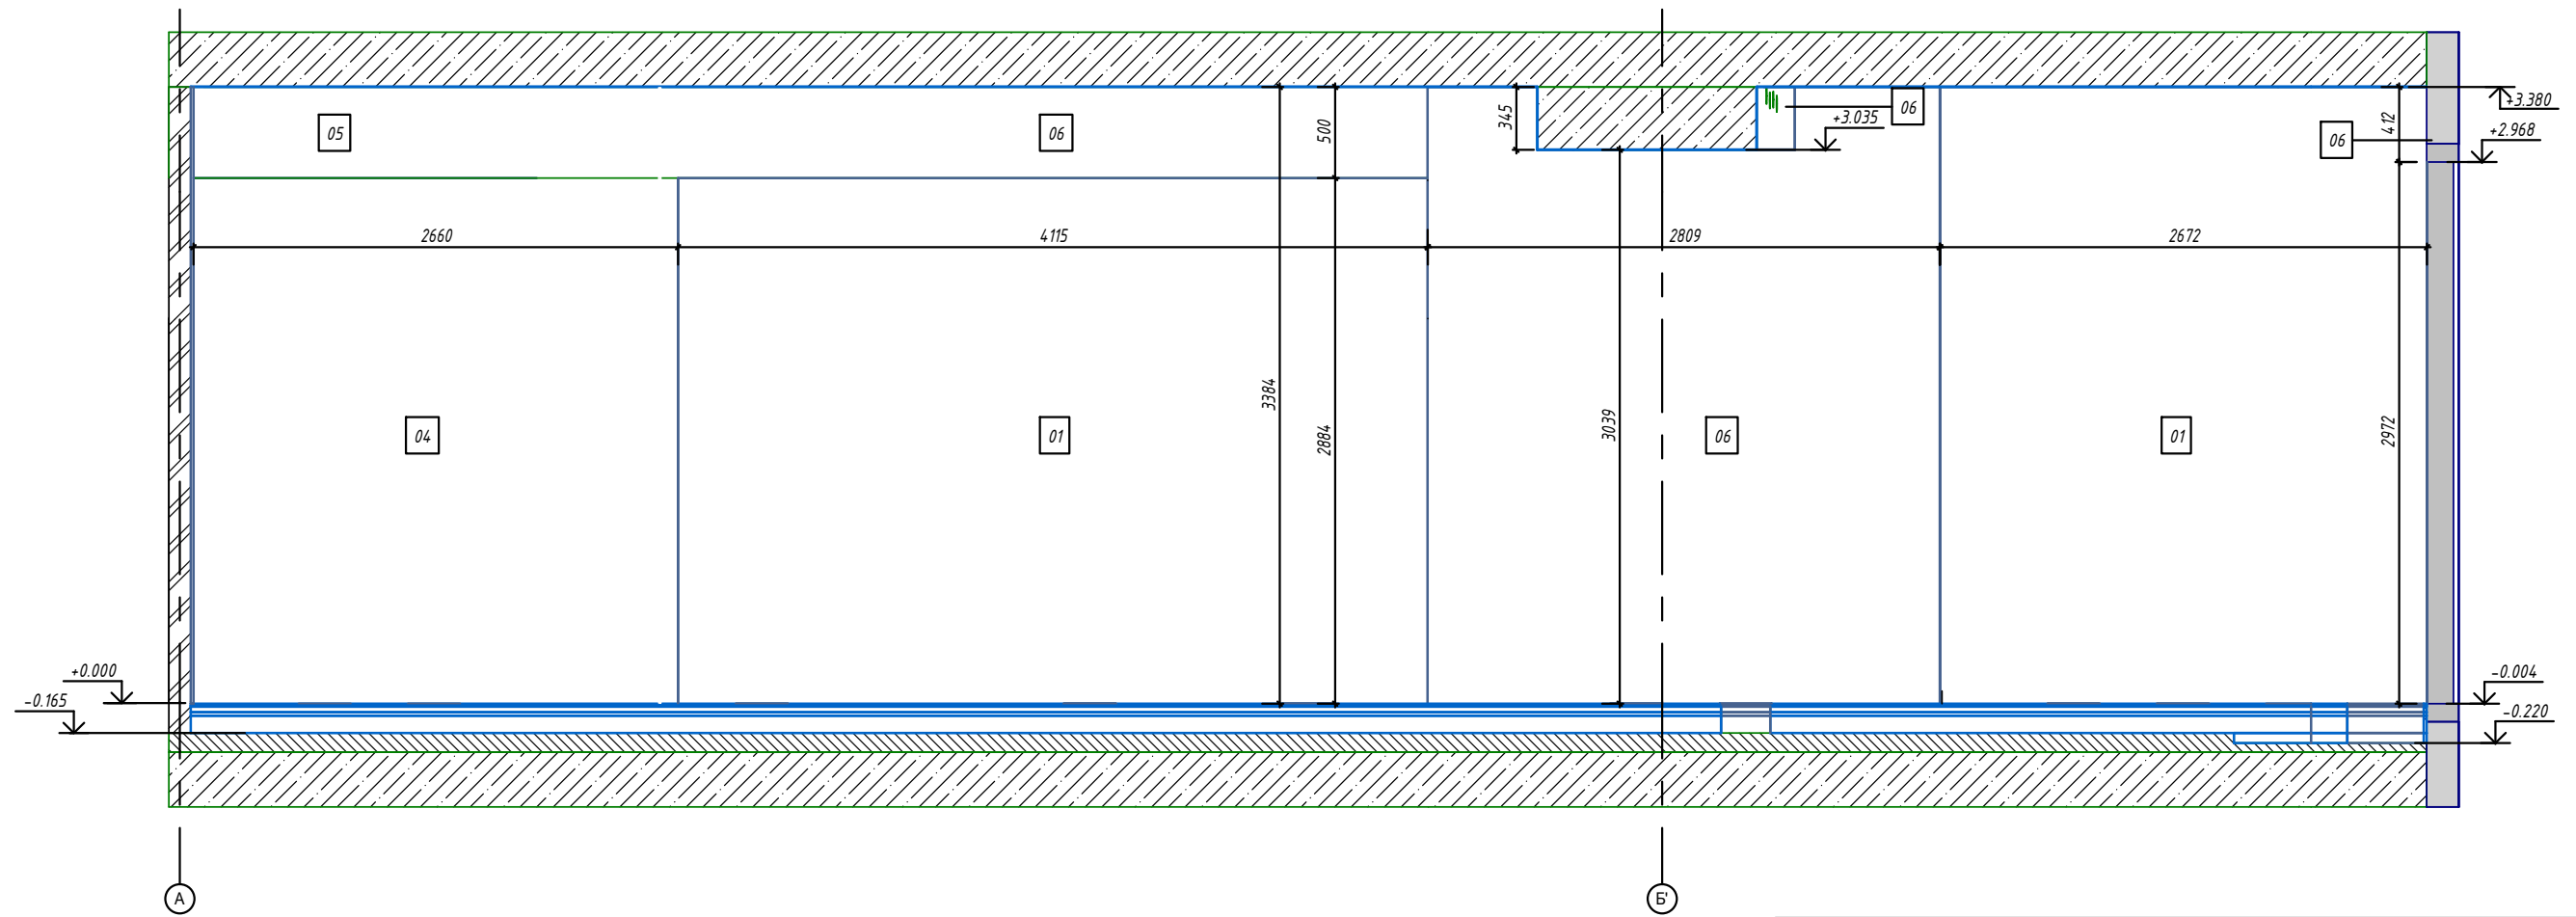

Экспликация поверхностей стен:	
01	облицовка Кнауф С663 53 мм: 2 слоя ГВЛ – 25 мм, ПП – 28 мм;
02	перегородка Кнауф С362 100 мм: 2 слоя ГВЛ – 25 мм, ПС – 50 мм, 2 слоя ГВЛ – 25 мм
03	стеклянная перегородка
04	слой штукатурки под покраску не более 15 мм
05	перегородка: 2 слоя ГВЛ 25 мм, труба 60x60 мм, 2 слоя ГВЛ 25 мм
06	грунтовка под покраску черновой поверхности

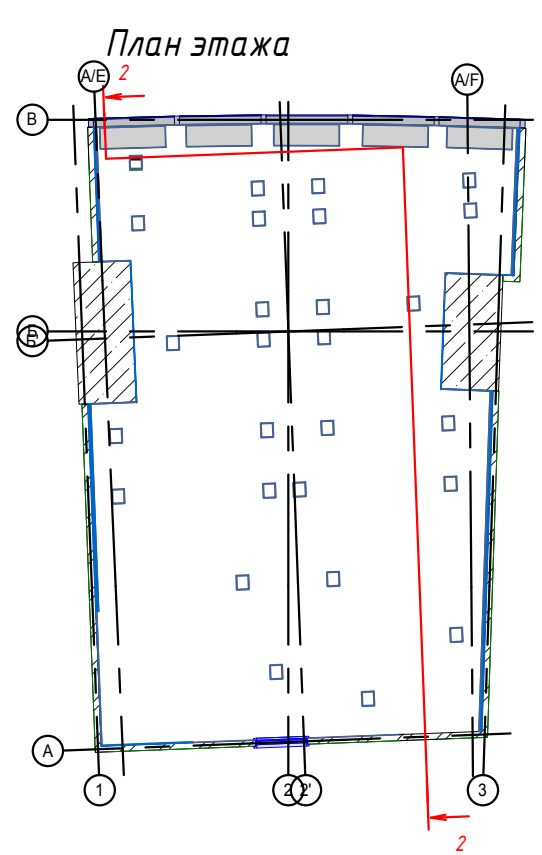

- Условные обозначения:
- Железобетонные конструкции
 - Бетонные конструкции
 - Кирпичная перегородка
 - Перегородка ГКЛ
 - Демонтируемые конструкции
 - Возводимые конструкции

- Примечания:
- Если перегородка помечена разными типами отделки, это значит, что тип отделки изменяется по высоте (см. разрезы и развертки стен)
 - Все облицовки и перегородки из гипсоволокнистых плит выполняются по технологиям Кнауф (технологии указаны в экспликации поверхностей стен)
 - Все облицовки выполняются от чистового пола до чистового потолка
 - Все перегородки выполняются от чистового пола до чистового потолка
 - Перед выравниванием штукатуркой/шпаклевкой или покраской любой поверхности, необходимо предварительно отчистить поверхность и обработать грунтовкой
 - В месте крепления раковины перегородку усилить листом огнестойкой фанеры до отм. +1.500, а наружный слой выполнить из влагостойкого гипсоволокнистого листа (ГВЛВ)
 - В местах крепления другого оборудования перегородку усилить листом огнестойкой фанеры

						AP-P		
						"Многофункциональный офисно-рекреационный комплекс "Федерация", Башня "Восток". Пресненская набережная, д. 12		
Изм.	Кол. уч.	Лист	№ док.	Подпись	Дата	Стадия	Лист	Листов
Гл. архитектор				Ковальский Е.	04.18	Проект перепланировки и капитального ремонта. Помещение № 2219, 22-ой этаж	P	09
Ген. директор				Юлдашев Р.	04.18		Разрез 2-2. Устройство несущих перегородок	
						ООО "Генеральное управление проектом"	 general project management	

Согласовано

Взам. инв. №	
Подп. и дата	
Инв. № подл.	

Наименование	Длина, м.	Площадь, м ²
Облицовка Knauf C663	17	58
Штукатурка под покраску	5	15
Грунтовка под покраску	10	30

	Производитель	Наименование	Артикул	Единица	Количество единиц, шт.
Устройство облицовок стен (Knauf C663)	Knauf	Суперлист ГВЛ ФК 2500x1200x12,5	26296	Лист 2500x1200x12,5	42
	Knauf	ПП 60/27, 3 м.	51422	Профиль 60x27x3000	50
	Knauf	ПН 28/27, 3м.	51388	Профиль 28x27x3000	15
	Knauf	Подвес прямой 60x27	88150	Подвес 60x27	100
	Knauf	Удлинитель профилей ПП 60x27	125049	Удлинитель 60x27	40
	Knauf	Шпаклевка Фуген	68671	Упаковка 25 кг.	1
	Knauf	Грунтовка Тифенгрунд	13779	Упаковка 5 кг.	1
	Knauf	Лента армирующая Курт 50мм. 75 м.	125063	Рулон 75 м.	1
	Knauf	Лента уплотнительная Диктунгсбанд 30 мм.	173204	Рулон 30 м.	2
	Knauf	Дюбель 6x40	227592	Упаковка 200 шт.	1
	Knauf	Винт MN 30	227584	Упаковка 1000 шт.	1
	Knauf	Винт MN 45	227585	Упаковка 500 шт.	1
	Knauf	Шуруп LN 9	227576	Упаковка 1000 шт.	1
	Rockwool	Изоляция Флор Баттс 1000x600x25	5894	Упаковка 8 шт.	13
Устройство облицовок стен (штукатурка под покраску)	Knauf	Грунтовка Тифенгрунд	13779	Упаковка 5 кг.	1
	Knauf	Штукатурка Ротбанд	69104	Упаковка 30 кг.	6
Покраска стен	Knauf	Грунтовка Тифенгрунд	13779	Упаковка 5 кг.	5
	Dulux	Краска Diamond Matt BW	28808	Упаковка 10 л.	2

Согласовано

Взам. инв. №

Подп. и дата

Инв. № подл.

Изм.	Кол. уч.	Лист	№ док.	Подпись	Дата
Гл. архитектор				Ковальский Е.	04.18
Ген. директор				Юлдашев Р.	04.18

AP- P

"Многофункциональный офисно-рекреационный комплекс "Федерация", Башня "Восток". Пресненская набережная, д. 12

Проект перепланировки и капитального ремонта. Помещение № 2219, 22-ой этаж

Стадия	Лист	Листов
P	100	

Ведомость материалов. Устройство несущих перегородок

ООО "Генеральное управление проектом"
GPM
 general project management