

Схема расположения элементов для фрагментов 1, 2, 3

- Условные обозначения
- Kronштейн Standard 60 тип 1
 - Kronштейн Standard 130
 - Kronштейн Optima 130
 - Опора Medium Strong + Kronштейны Strong (L) u Strong (R)
 - Профиль 60x60x1.5
 - Профиль 60x25x1.5
 - Вставка 60x60x1.2
 - Вставка 60x25x1.2
 - Привариваемая пластина с крепежным уголком верхняя
 - Привариваемая пластина с крепежным уголком нижняя
 - Кляммер зубчатый рядовой

- Предлагаемый порядок монтажа:
1. Установить термопрокладку и кронштейны в проектное положение;
 2. Перед монтажом профилей вклеить в них усиливающие вставки;
 3. Монтаж профилей вести от крайних к центру для возможности установки заклепок для соединения кронштейнов и профилей (то есть, начинать с крайних профилей 60x25x1.5);
 4. Прикрепить в профили 60x60x1.5 установочные уголки 80x70x3x80 с помощью установочных болтов. Болты вставить внутрь профиля через "окошко" во вставку 60x60x1.2. Болты не дозатягивать для возможности дальнейшей регулировки облицовки.
 5. Навесить центральный элемент пилястры (сфб с закладными рамами), соединяя привариваемые пластины закладных рам и крепежные уголки с помощью болтов. Болты слегка не дозатягивать (не более чем на 1 мм).
 6. Выровнять положение сфб по горизонтали от стены-к стене и по вертикали, зафиксировать положение с помощью заклепок, соединяющих крепежные уголки и профили 60x60x1.5.
 7. Выровнять положение сфб по горизонтали вдоль стены, затянуть болты, соединяющие привариваемые пластины с установочными уголками, к которым есть доступ (болты верхнего ряда, в случае с капителью - болты двух верхних рядов)
 8. Для монтажа боковых сфб частей пилястры сначала установить зубчатые кляммера на профили 60x25x1.5
 9. В нижний пропил сфб элемента поместить клей и установить элемент в проектное положение, задвигая его на крайнера сборки. В верхний пропил клей не закладывать для обеспечения возможности температурных расширений сфб элементов. Если удобнее, допустимо поочередно ставить кляммера и сфб элементы для возможности поэтапной регулировки кляммеров по высоте.


Согласовано

Имя, № подл.

Подп. и дата

Взам. инв. №

Жилой дом с двухуровневой подземной автостоянкой и нежилыми помещениями по адресу: г. Москва, ул. Малая Бронная, д/л. 15Б					
Изм.	Кол. уч.	Лист	№ док.	Подп.	Дата
Выполнил	Кулабучкова				
Проверил	Часовских				
Фасадные решения. Декоративные элементы.			Стандия	Лист	Листов
Участки 9,10,73,74.			Р	1	
000 "Кью Эс Проджект"					

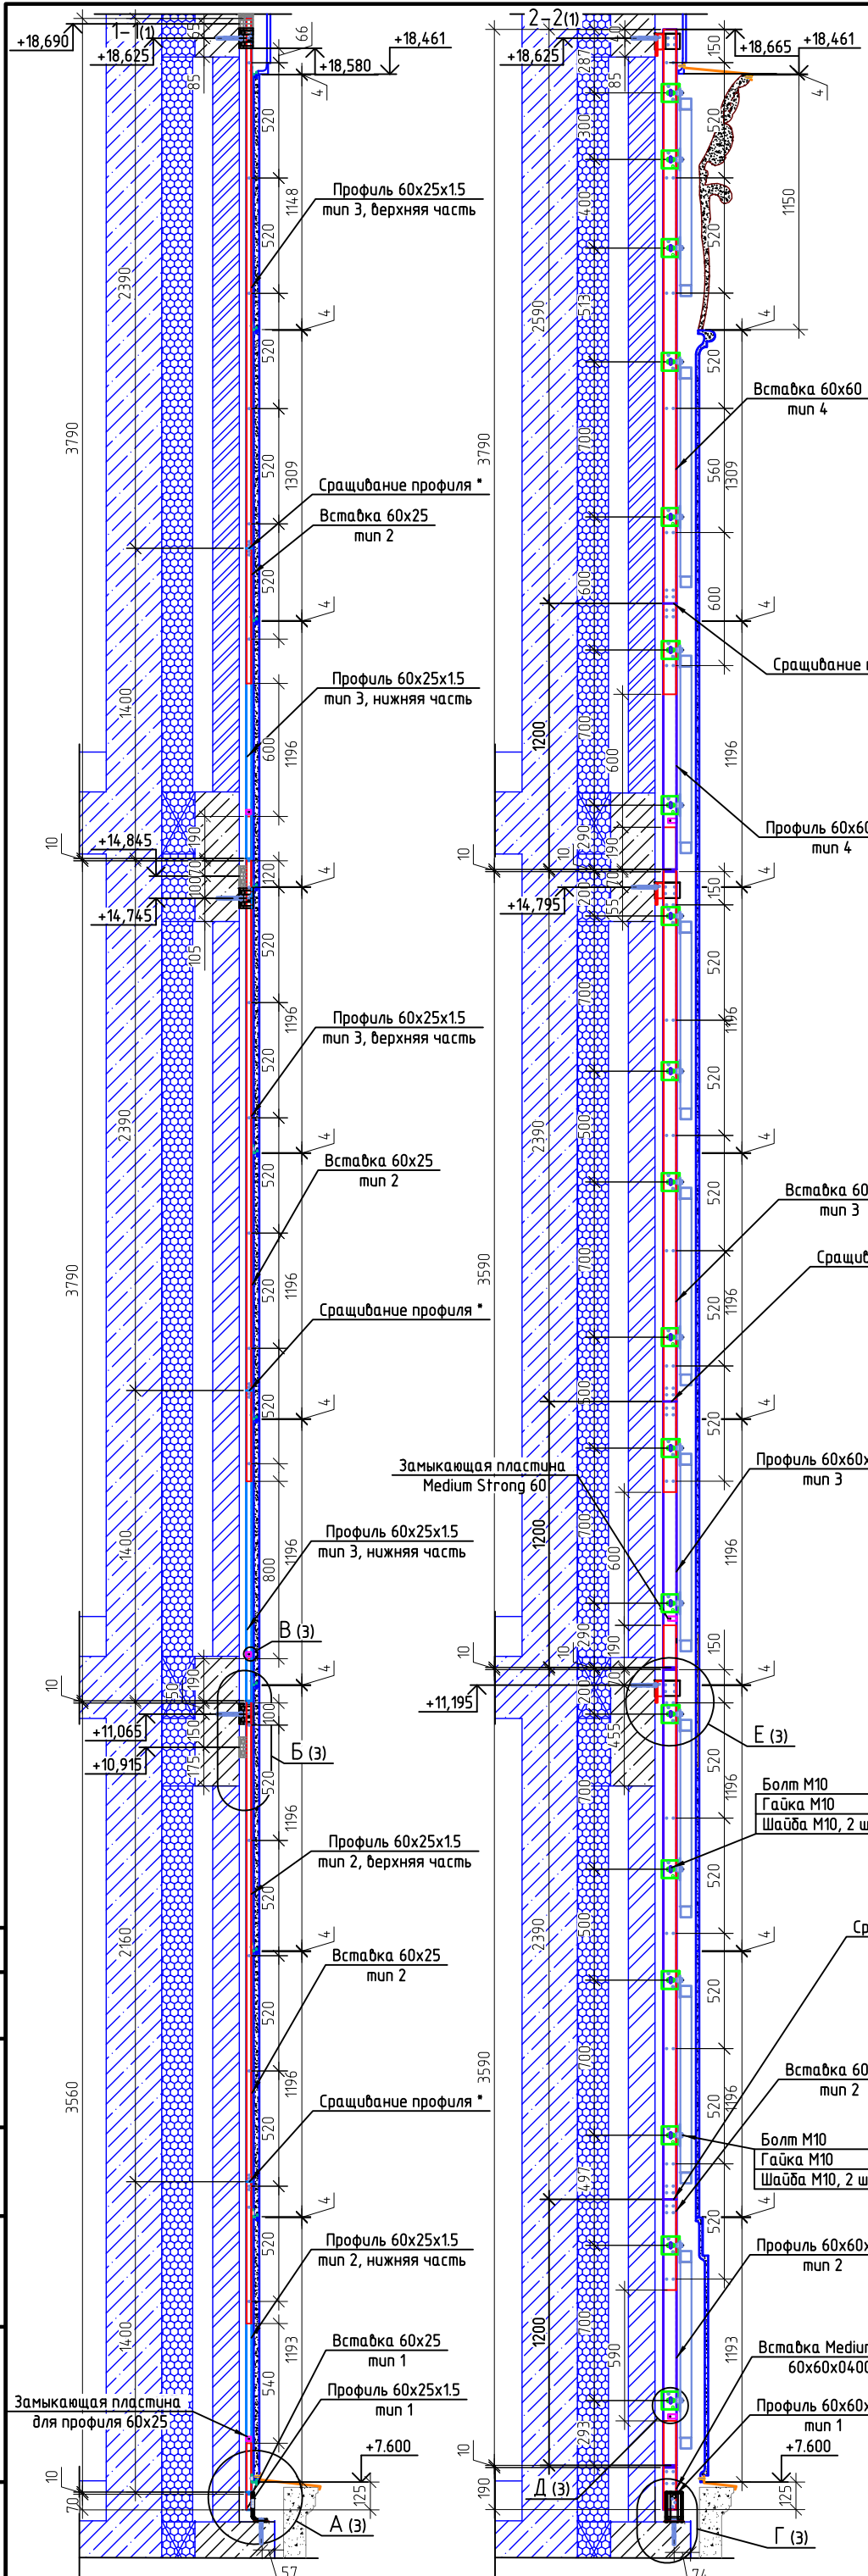


Вид работ, контролируемый параметр или техническое требование	Величина параметра, предельные отклонения, мм	Контроль (метод, объем, вид регистрации)
Отклонение от проектного положения направляющей		
В плоскости стены: отклонение от вертикальности (горизонтальности) на 3 м поверхности стены	3	Измерения в соответствии с ГОСТ 26433.2 (пункт 1 таблицы А.1)
Перпендикулярно плоскости стены: отклонение от вертикальности (горизонтальности) на 3 м поверхности стены	3	Измерения в соответствии с ГОСТ 26433.2 (пункт 1 таблицы А.1)
Отклонение от проектного расстояния между соседними направляющими	20	
Отклонение от соосности смежных направляющих на 3 м по высоте	±2	Измерения в соответствии с ГОСТ 26433.2 (пункт 3 таблицы А.1)
Отклонение от проектного зазора между смежными направляющими	от -2 до +5	Измерения в соответствии с ГОСТ 26433.2 (пункт 1 таблицы А.1)
Уступ между смежными по высоте направляющими	±2	
Отклонение от проектного положения фасада и его элементов		
Отклонение от вертикальности на 3 м длины	3	Измерения в соответствии с ГОСТ 26433.2 (пункт 8 таблицы А.1)
Отклонение от плоскостности на 3 м длины	3	
Уступ между смежными фасадными элементами	±2	
Отклонение от проектного размера и положения зазора между кассетами		
Отклонение от проектного зазора	±2	Измерения в соответствии с ГОСТ 26433.2 (пункт 1 таблицы А.1)
Отклонение от проектного положения зазора (отклонение от вертикальности, горизонтальности, от забанного узла) на 3 м длины	3	

- Сращивание профиля *
- Вставка 60x60 тип 4
- Профиль 60x60x1.5 тип 4
- Профиль 60x25x1.5 тип 3, нижняя часть
- Профиль 60x25x1.5 тип 3, верхняя часть
- Вставка 60x25 тип 2
- Сращивание профиля *
- Вставка 60x60 тип 3
- Сращивание профиля *
- Профиль 60x60x1.5 тип 3
- Закрывающая пластина Medium Strong 60
- Профиль 60x25x1.5 тип 3, нижняя часть
- Профиль 60x25x1.5 тип 2, верхняя часть
- Вставка 60x25 тип 2
- Сращивание профиля *
- Вставка 60x60 тип 2
- Болт М10
- Гайка М10
- Шайба М10, 2 шт
- Сращивание профиля *
- Вставка 60x60 тип 2
- Болт М10
- Гайка М10
- Шайба М10, 2 шт
- Профиль 60x60x1.5 тип 2
- Вставка Medium Strong 60x60x0400x1.2
- Профиль 60x60x1.5 тип 1
- Вставка 60x25 тип 1
- Профиль 60x25x1.5 тип 1

Жилой дом с двухуровневой подземной автостоянкой и нежилыми помещениями по адресу: г. Москва, ул. Малая Бронная, вл. 15Б					
Изм.	Кол. уч.	Лист	№ док.	Подп.	Дата
Выполнил	Кулабцова				
Проверил	Часовских				
Фасадные решения. Декоративные элементы.			Стандия	Лист	Листов
Участки 9,10,73,74.			Р	2	

Согласовано	
Изд. № подл.	
Подп. и дата	
Взам. инв. №	

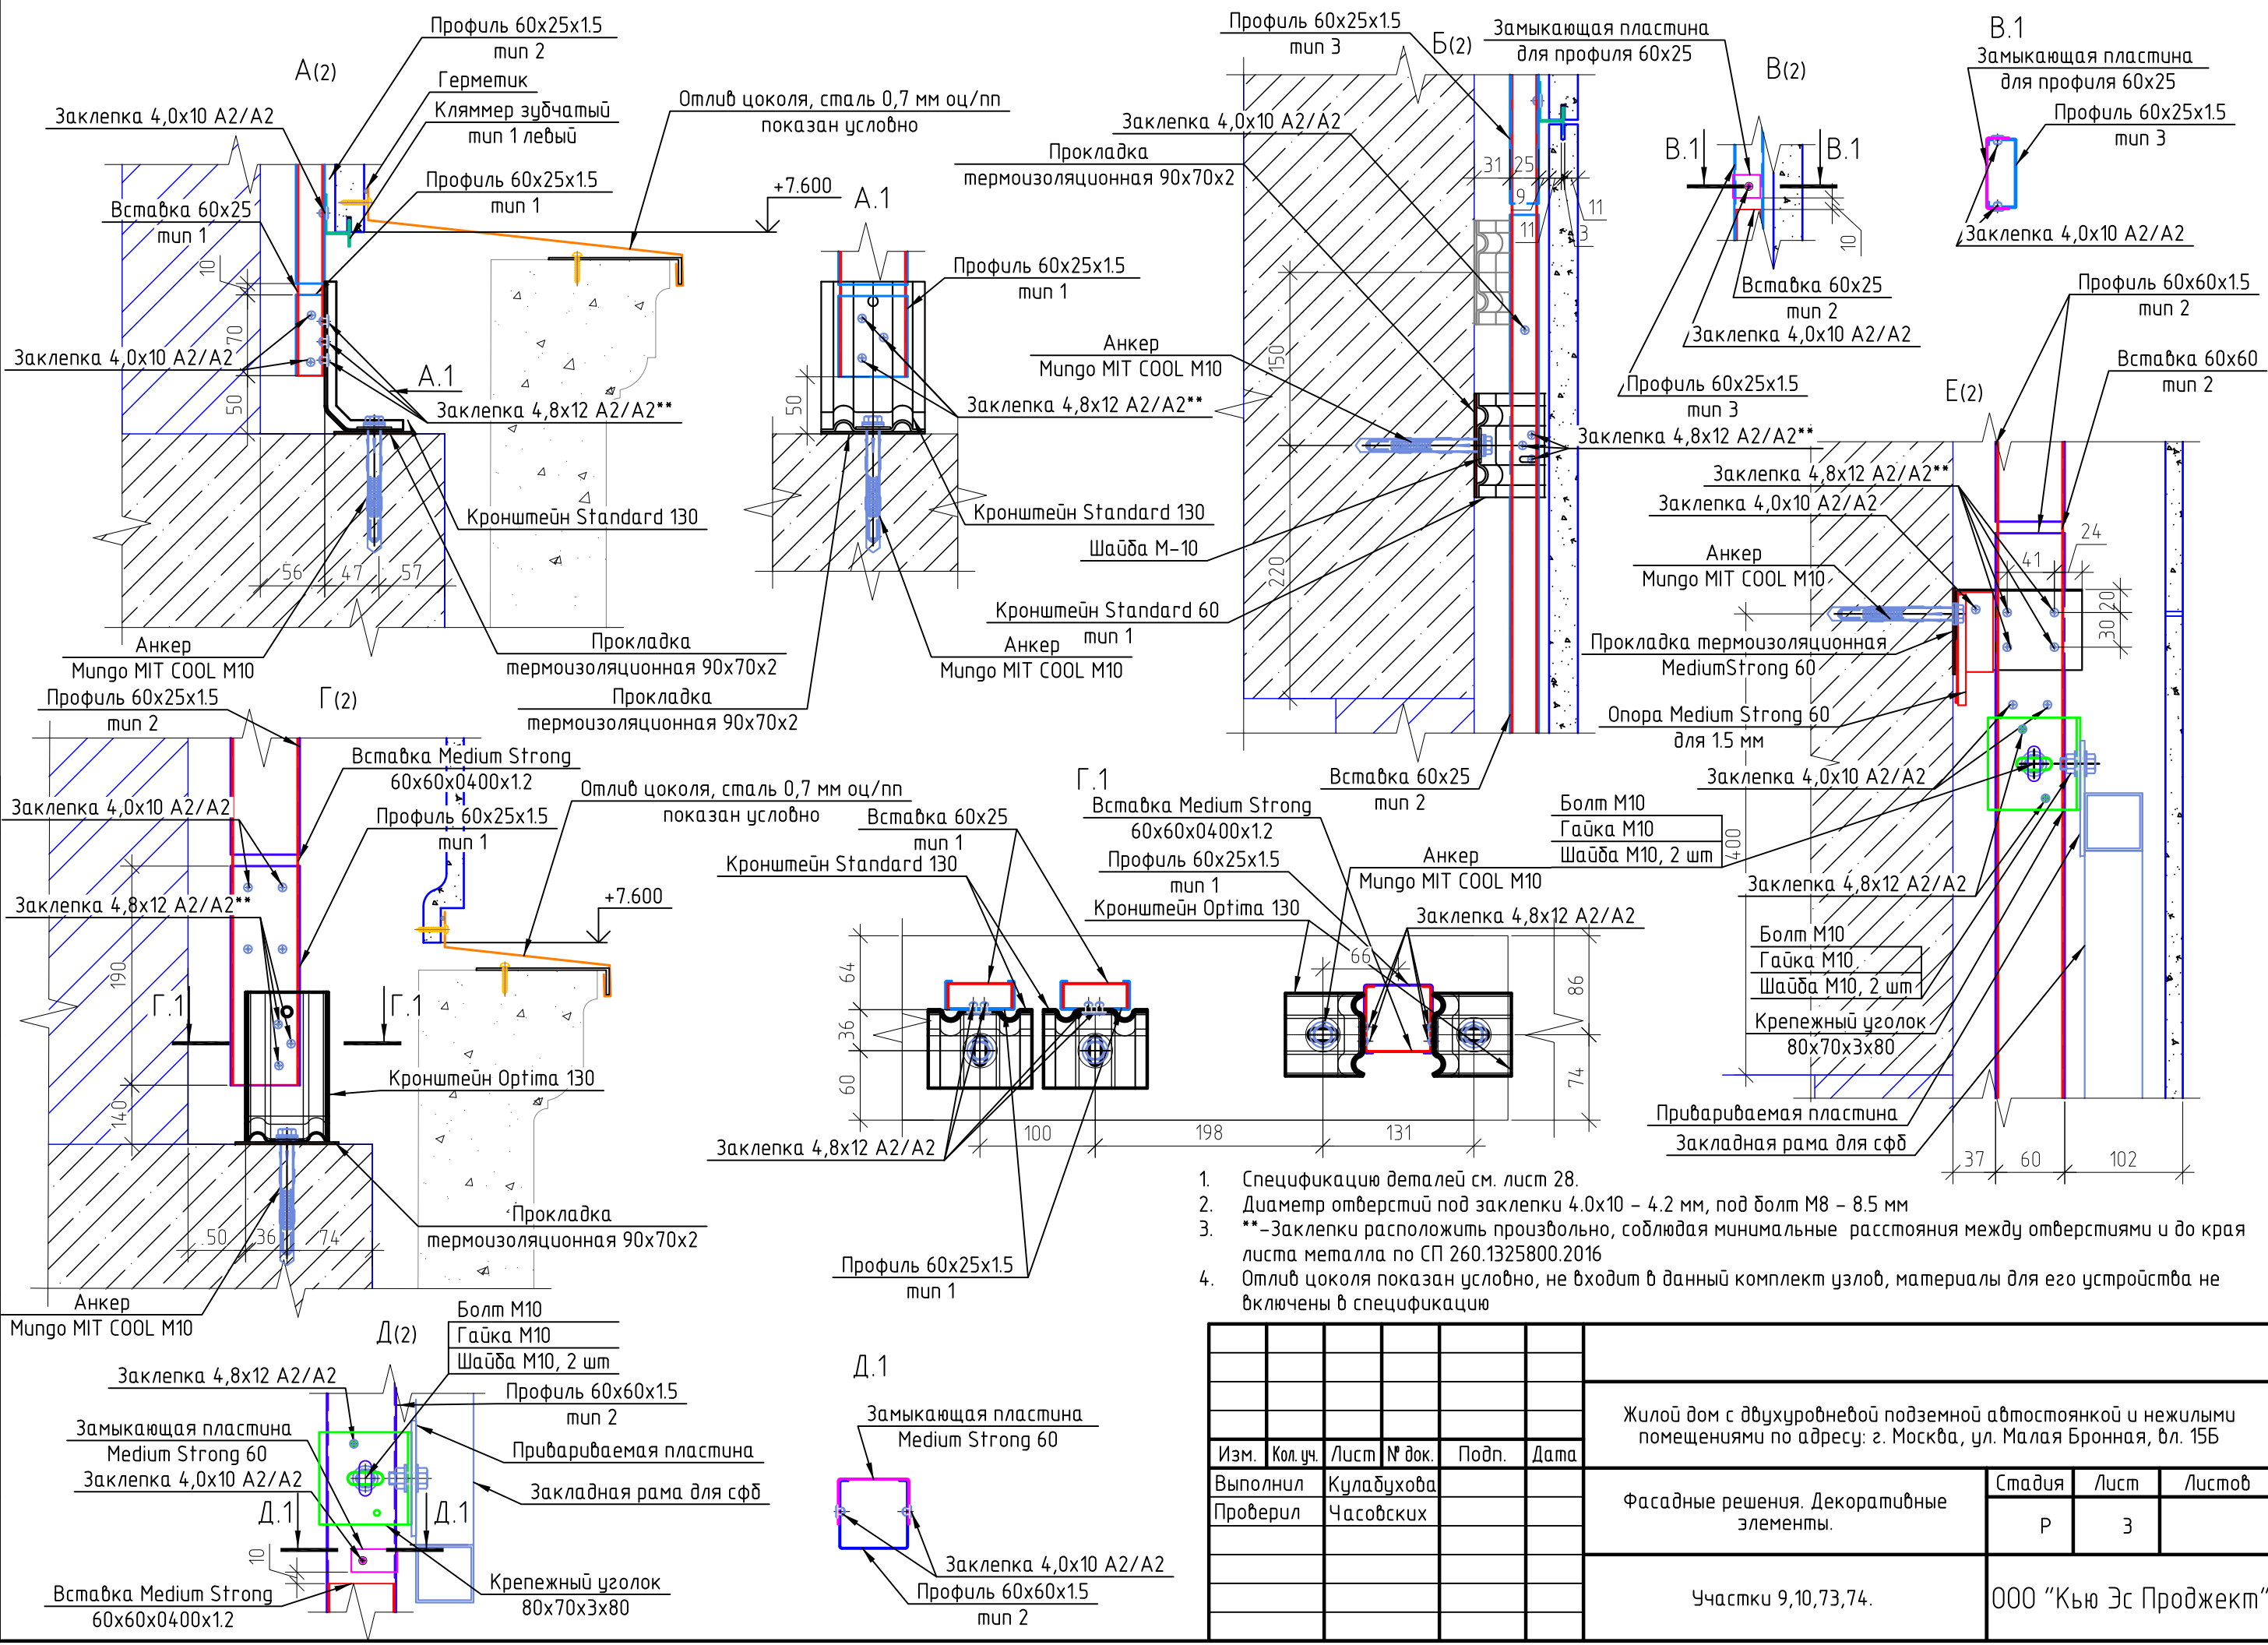

1. Спецификацию деталей см. лист 28.
2. Диаметр отверстий под заклепки 4.0x10 – 4.2 мм, под болт М8 – 8.5 мм
3. ** – Заклепки расположить произвольно, соблюдая минимальные расстояния между отверстиями и до края листа металла по СП 260.1325800.2016
4. Отлив цоколя показан условно, не входит в данный комплект узлов, материалы для его устройства не включены в спецификацию

Согласовано


Взам. инв. №

Подп. и дата

Инв. № подл.

Изм.	Кол.уч.	Лист	№ док.	Подп.	Дата
Выполнил	Кулабдухова				
Проверил	Часовских				
Жилой дом с двухуровневой подземной автостоянкой и нежилыми помещениями по адресу: г. Москва, ул. Малая Бронная, вл. 15Б					
Фасадные решения. Декоративные элементы.					
Участки 9,10,73,74.					
000 "Кью Эс Продакт"					

6-6 (1) - для фрагмента 3

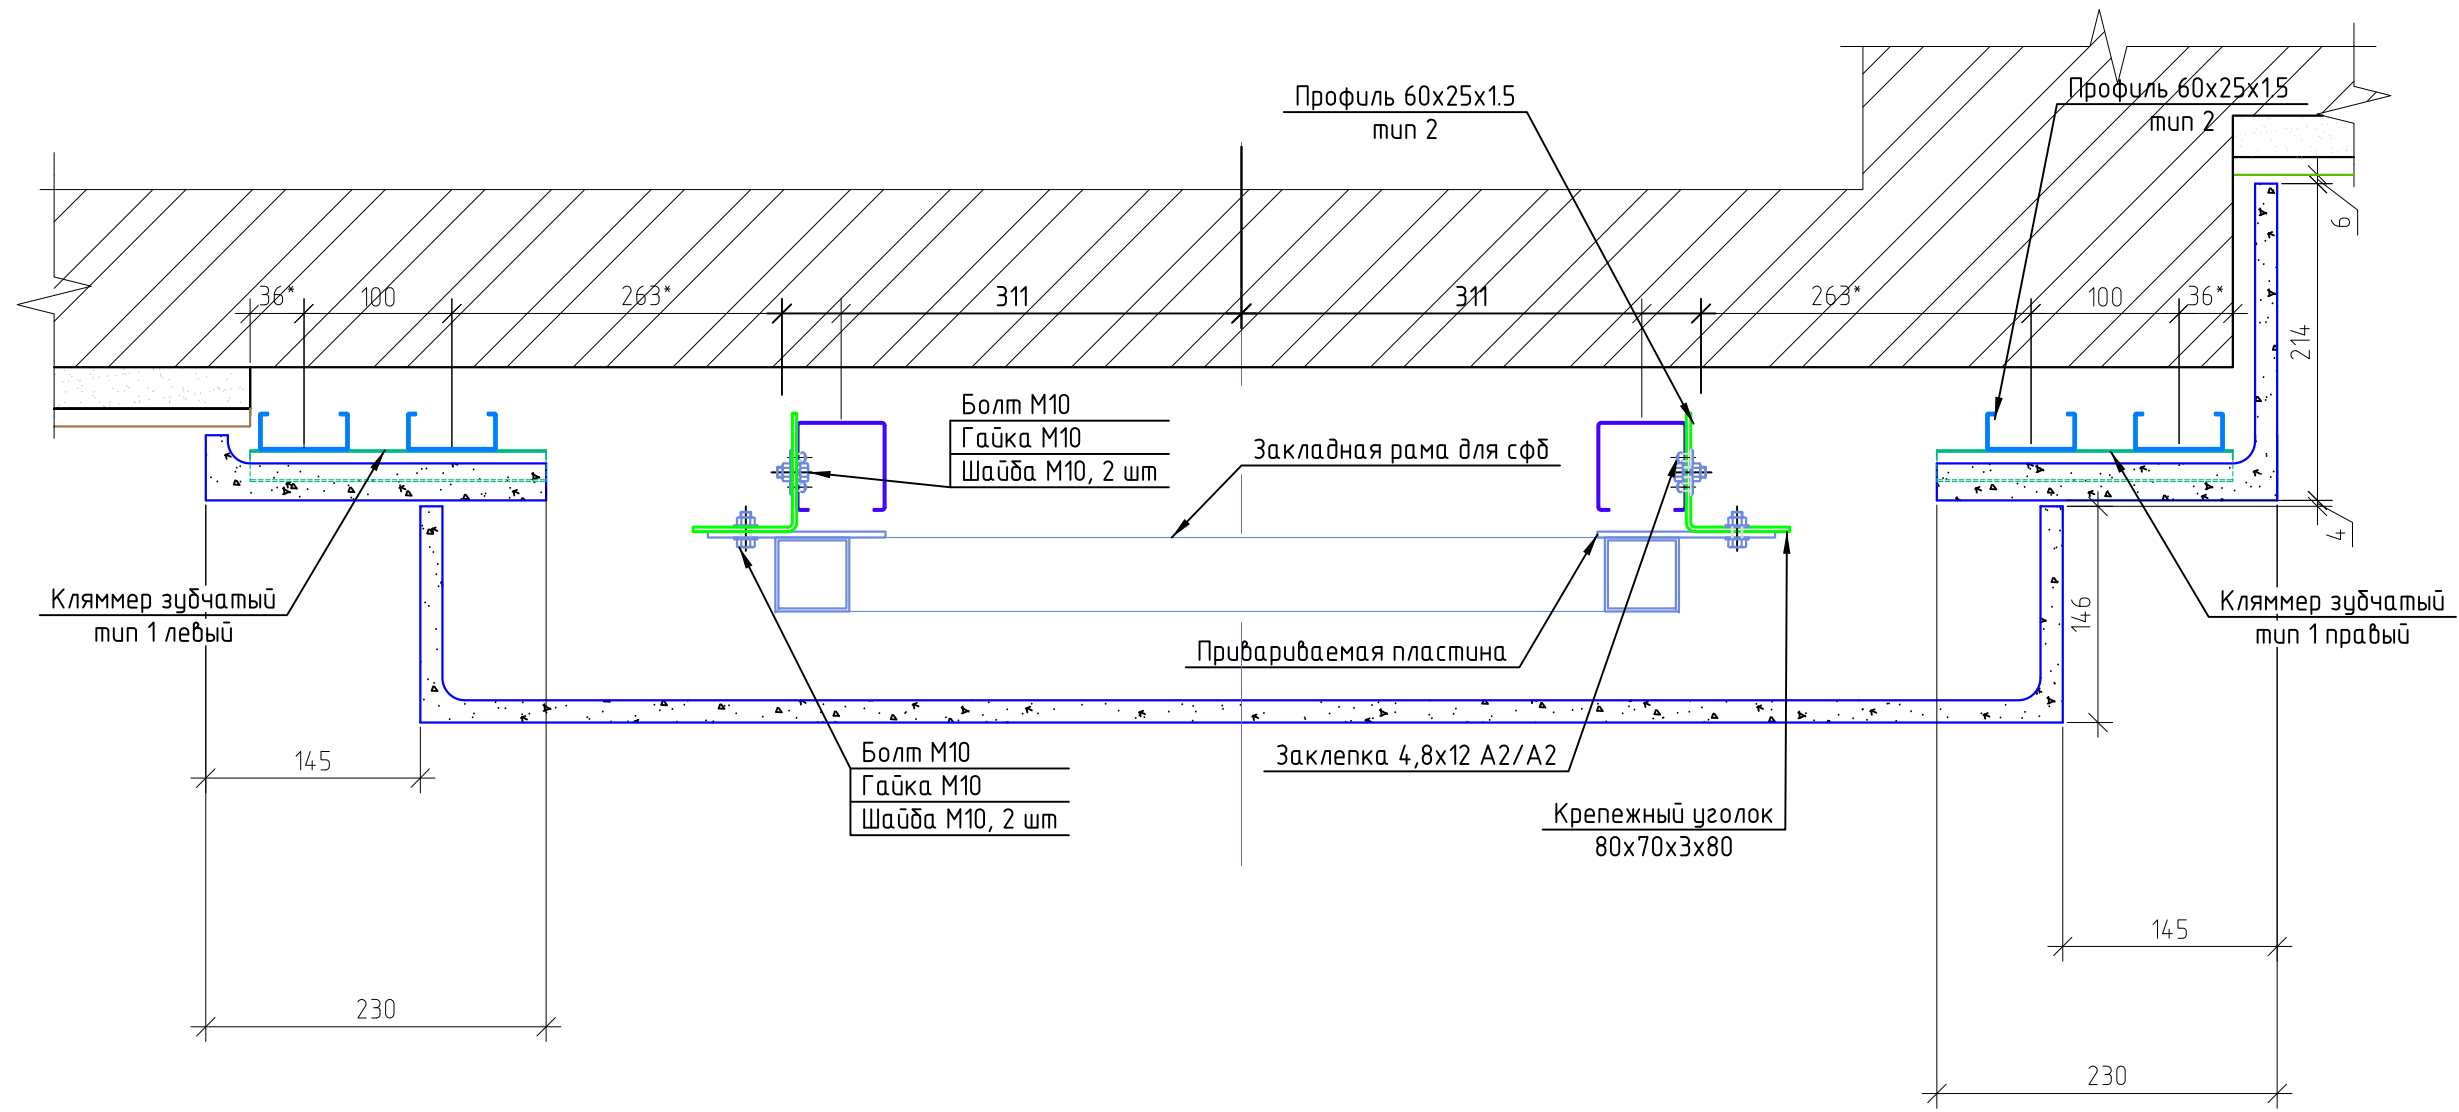


Согласовано

Инв. № подл.	Подп. и дата	Взам. инв. №

Изм.	Кол. уч.	Лист	№ док.	Подп.	Дата	Жилой дом с двухуровневой подземной автостоянкой и нежилыми помещениями по адресу: г. Москва, ул. Малая Бронная, вл. 15Б	Стадия	Лист	Листов	
Выполнил	Проверил	Кулабыхова	Часовских							Р
Участки 9,10,73,74.							ООО "Кью Эс Проджект"			

5-5 (1) - для фрагмента 3


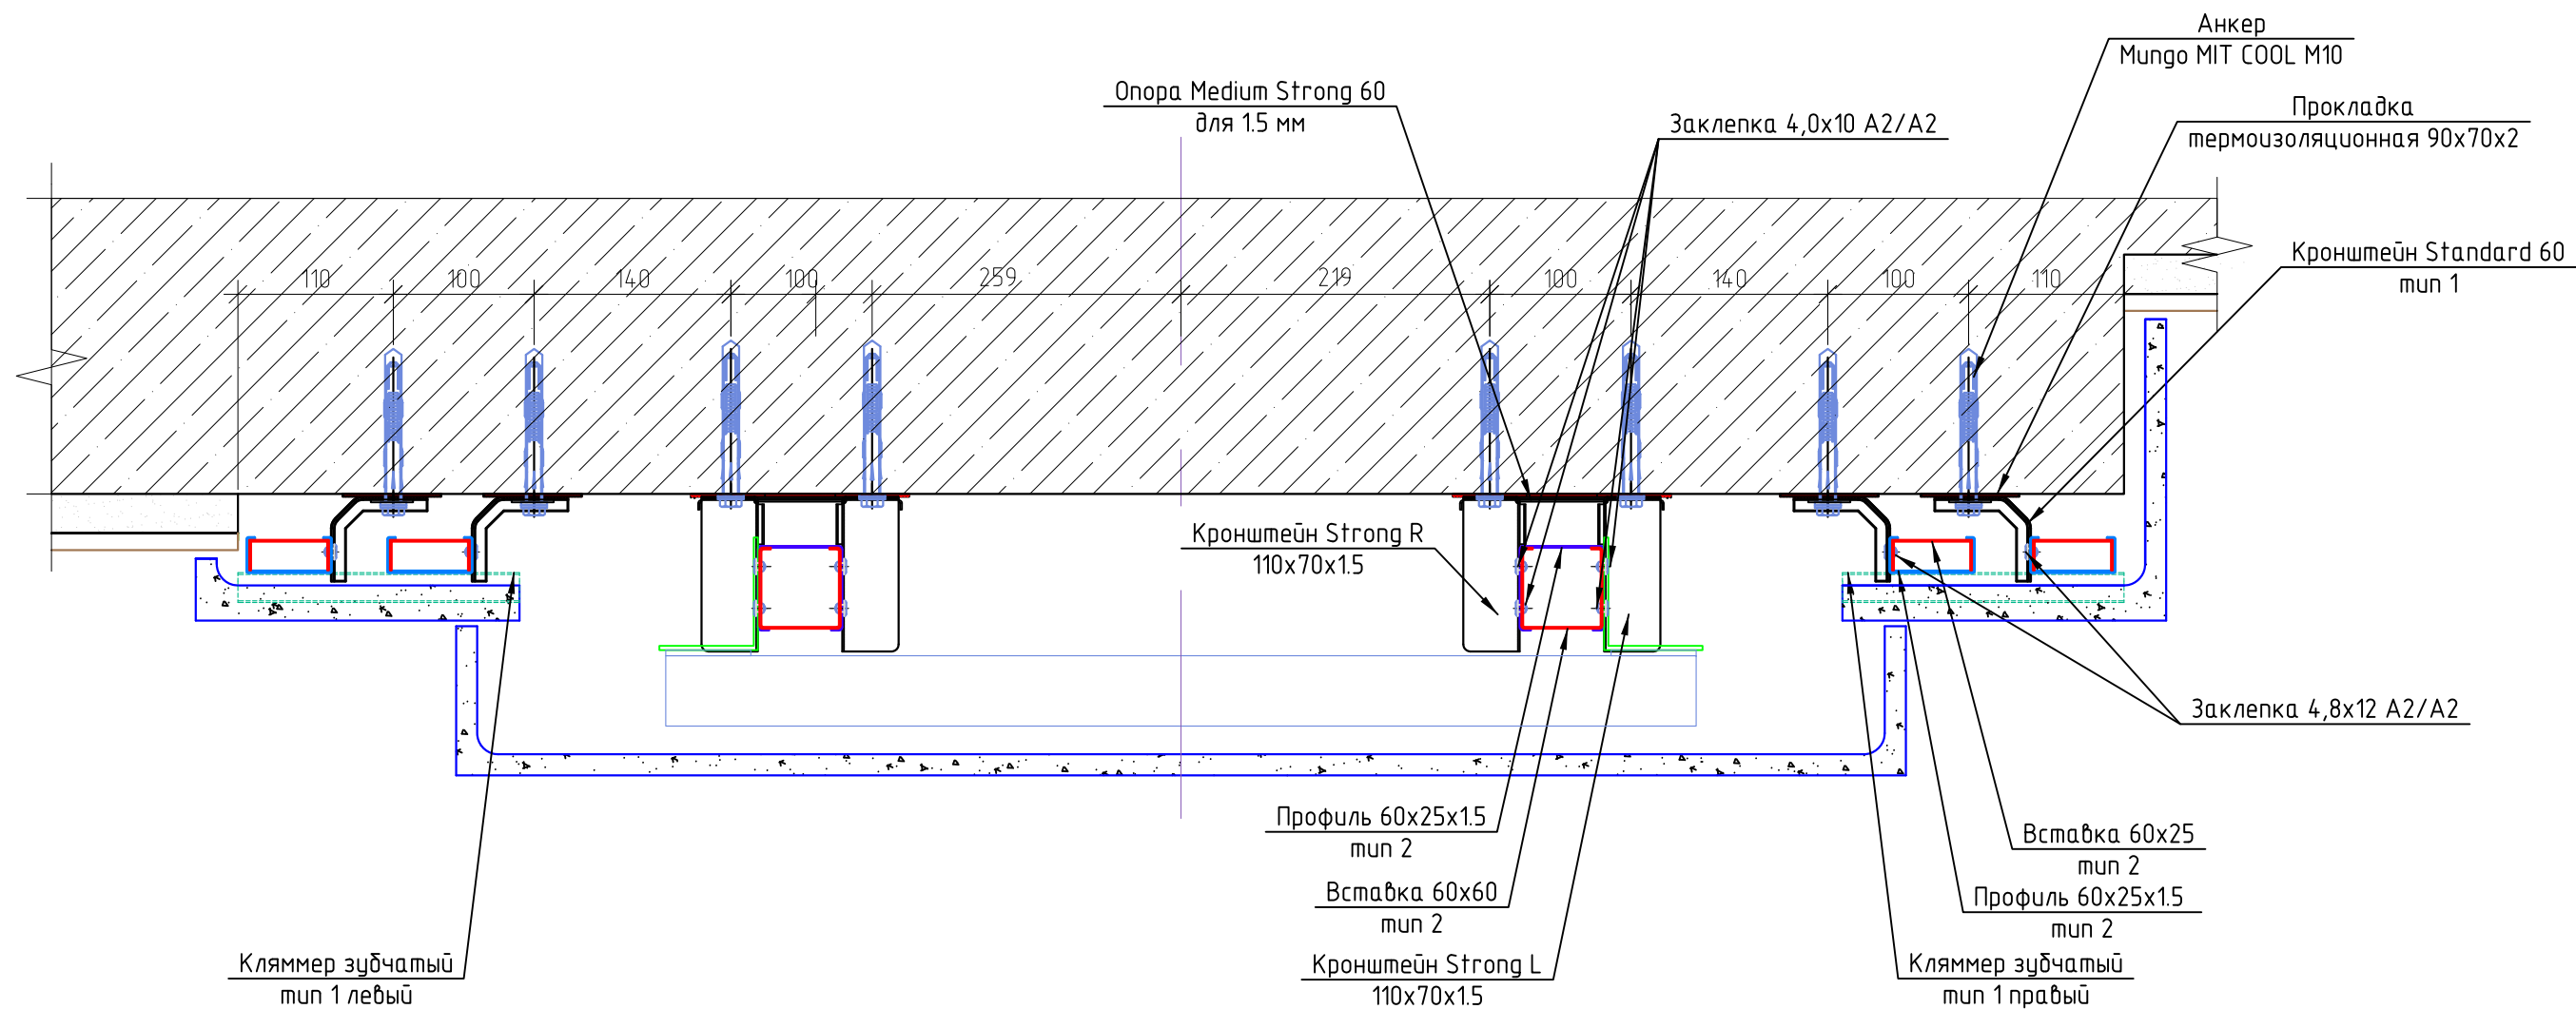


Согласовано

Инв. № подл.	Подп. и дата	Взам. инв. №

Изм.	Кол. уч.	Лист	№ док.	Подп.	Дата	Жилой дом с двухуровневой подземной автостоянкой и нежилыми помещениями по адресу: г. Москва, ул. Малая Бронная, вл. 15Б	Стадия	Лист	Листов
Выполнил									
Проверил						Фасадные решения. Декоративные элементы.			
						Участки 9,10,73,74.			

4-4 (1) - для фрагмента 3

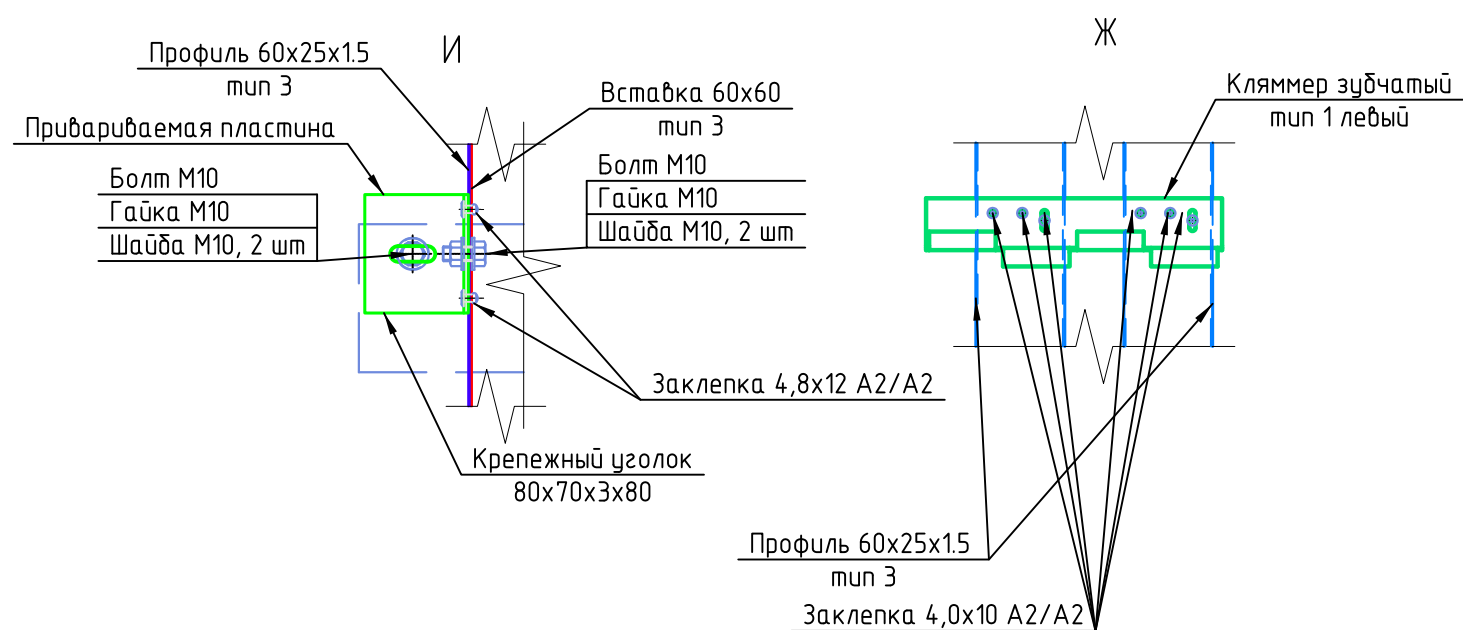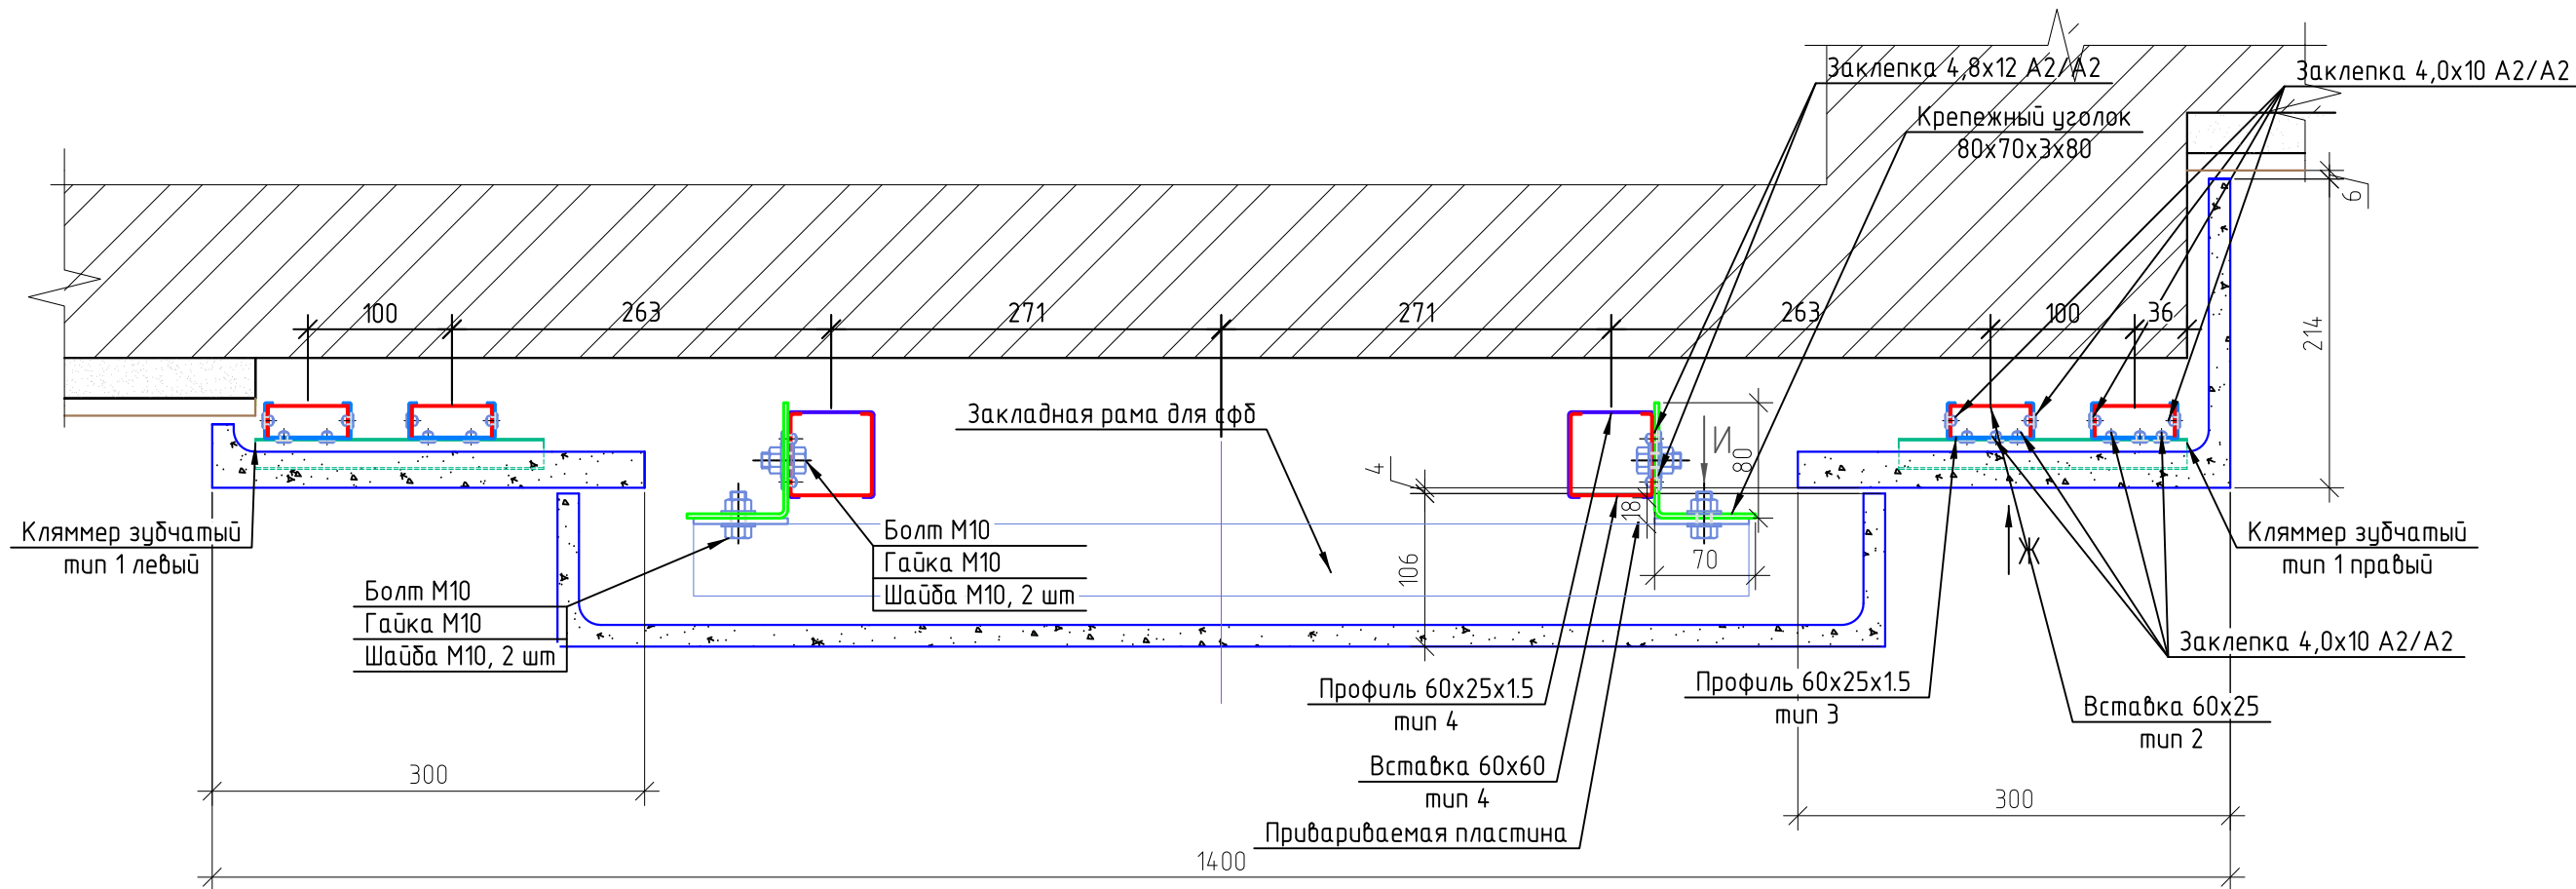


Согласовано

Инв. № подл.	Подп. и дата	Взам. инв. №

Изм.	Кол. уч.	Лист	№ док.	Подп.	Дата	Жилой дом с двухуровневой подземной автостоянкой и нежилыми помещениями по адресу: г. Москва, ул. Малая Бронная, вл. 15Б
Выполнил						
Проверил	Кулабцова					Фасадные решения. Декоративные элементы.
	Часовских					
						Участки 9,10,73,74.
						000 "Кью Эс Проджект"

З-З (1) - для фрагмента З

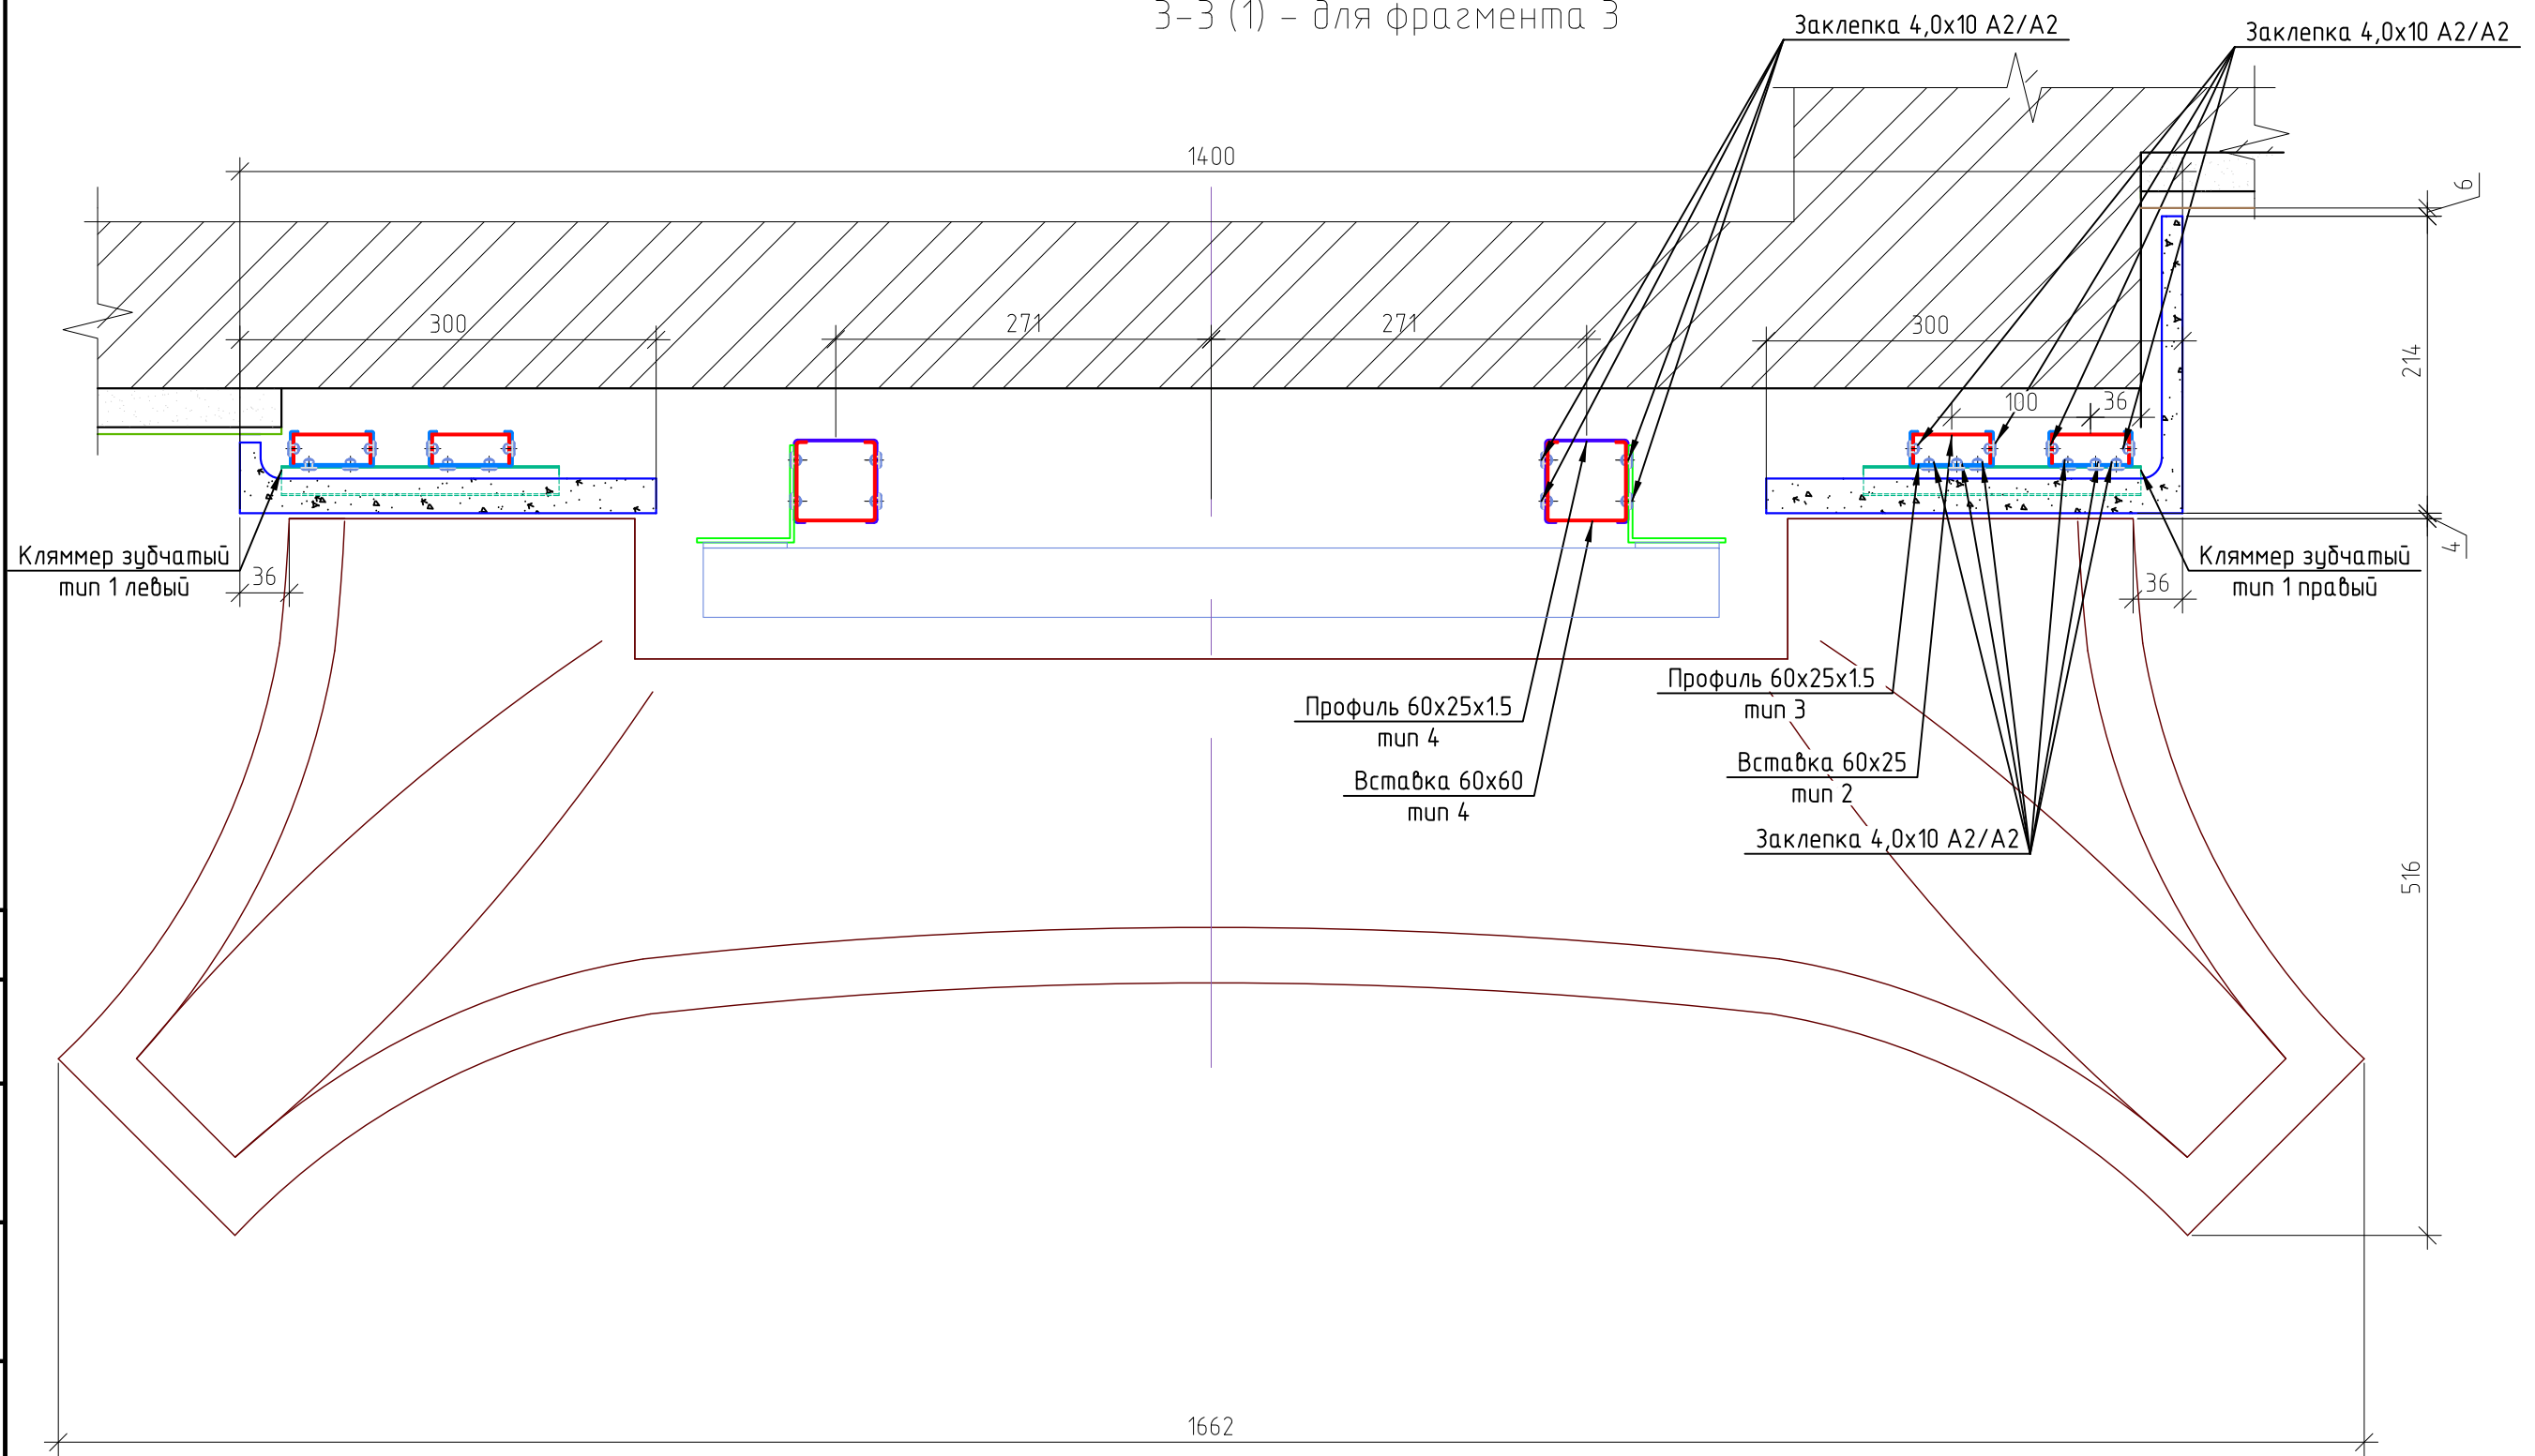


Согласовано

Инв. № подл.	Подп. и дата	Взам. инв. №

Изм.	Кол.уч.	Лист	№ док.	Подп.	Дата	Жилой дом с двухуровневой подземной автостоянкой и нежилыми помещениями по адресу: г. Москва, ул. Малая Бронная, вл. 15Б	Стадия	Лист	Листов
Выполнил	Кудряшова								
Проверил	Часовских					Участки 9,10,73,74.	ООО "Кью Эс Проджект"		

6-6 (1) - для фрагмента 1

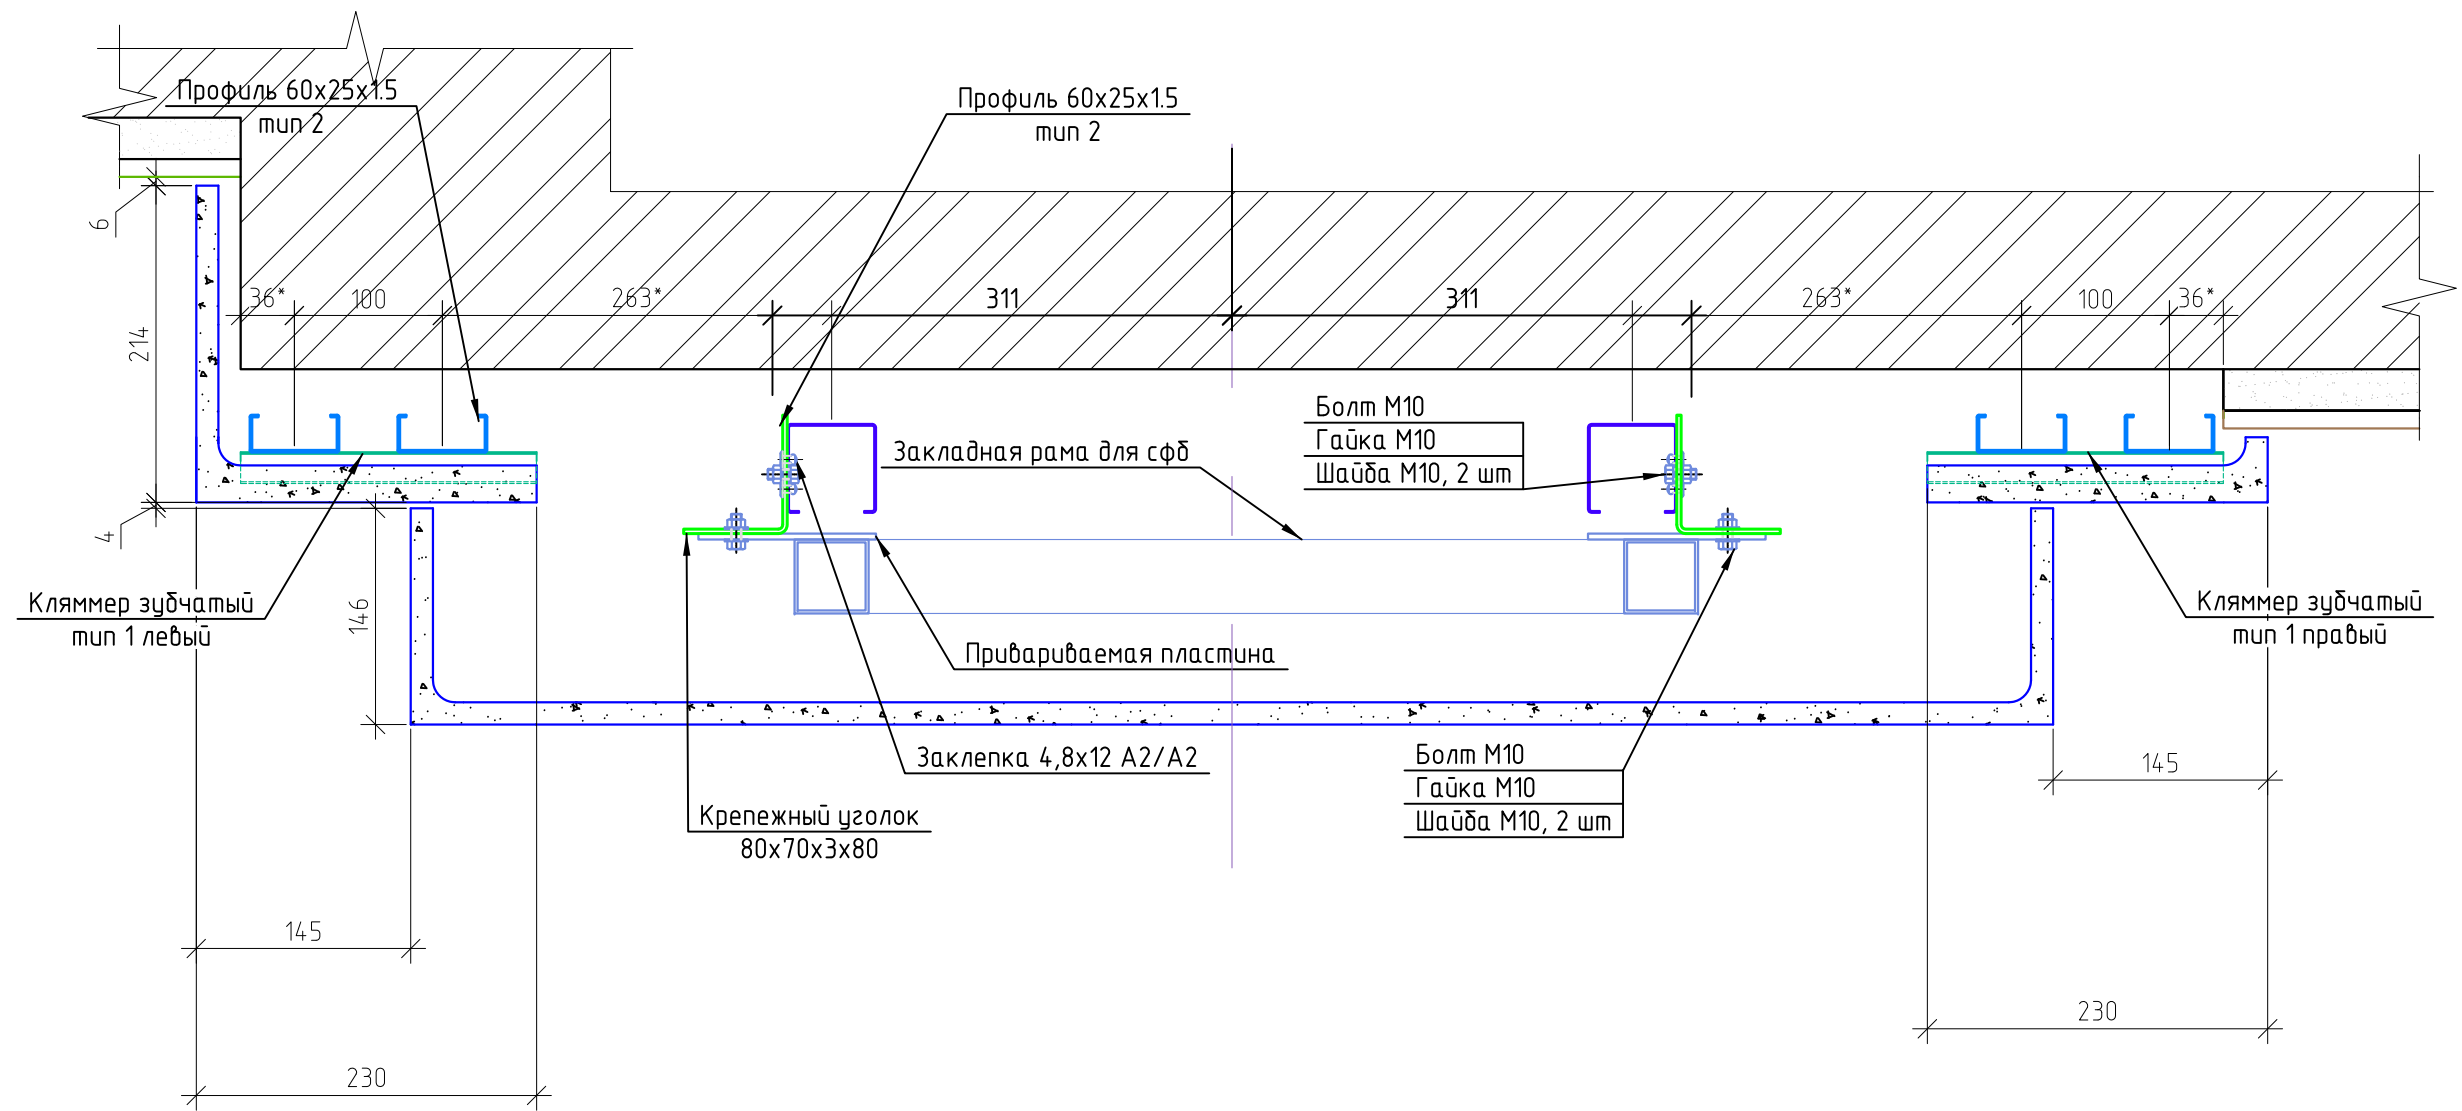


Согласовано

Инв. № подл.	Подп. и дата	Взам. инв. №

Изм.	Кол. уч.	Лист	№ док.	Подп.	Дата	Жилой дом с двухуровневой подземной автостоянкой и нежилыми помещениями по адресу: г. Москва, ул. Малая Бронная, вл. 15Б	Стадия	Лист	Листов
Выполнил									
Проверил						Фасадные решения. Декоративные элементы.			
						Участки 9,10,73,74.			

5-5 (1) - для фрагмента 1


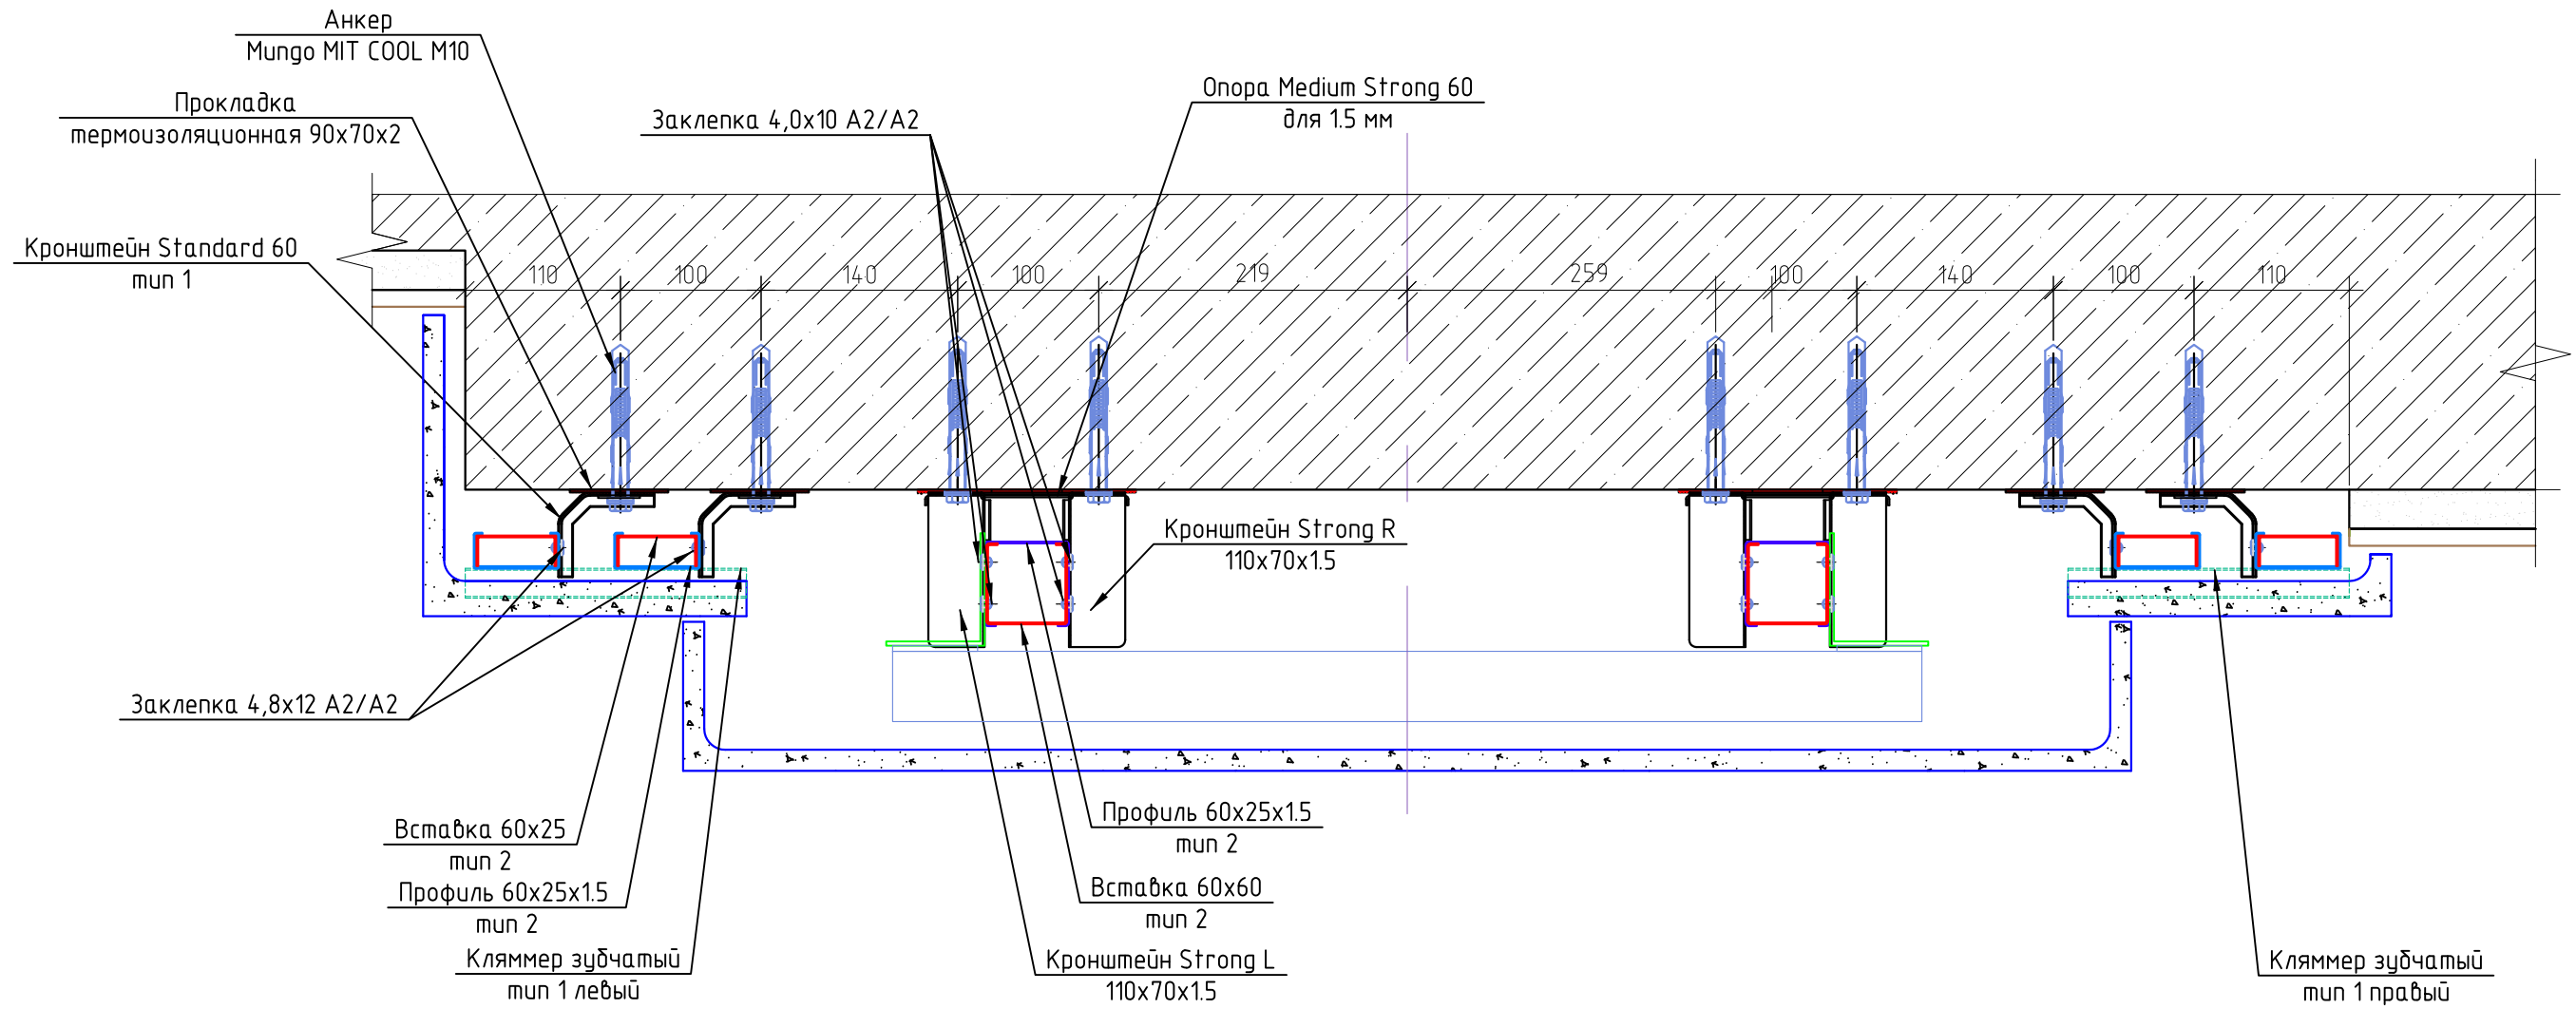


Согласовано

Инв. № подл.	Подп. и дата	Взам. инв. №

Изм.	Кол. уч.	Лист	№ док.	Подп.	Дата	Жилой дом с двухуровневой подземной автостоянкой и нежилыми помещениями по адресу: г. Москва, ул. Малая Бронная, вл. 15Б			
Выполнил	Кулабухова					Фасадные решения. Декоративные элементы.	Стадия	Лист	Листов
Проверил	Часовских						Р	10	
						Участки 9,10,73,74.	ООО "Кью Эс Проджект"		

4-4 (1) - для фрагмента 1

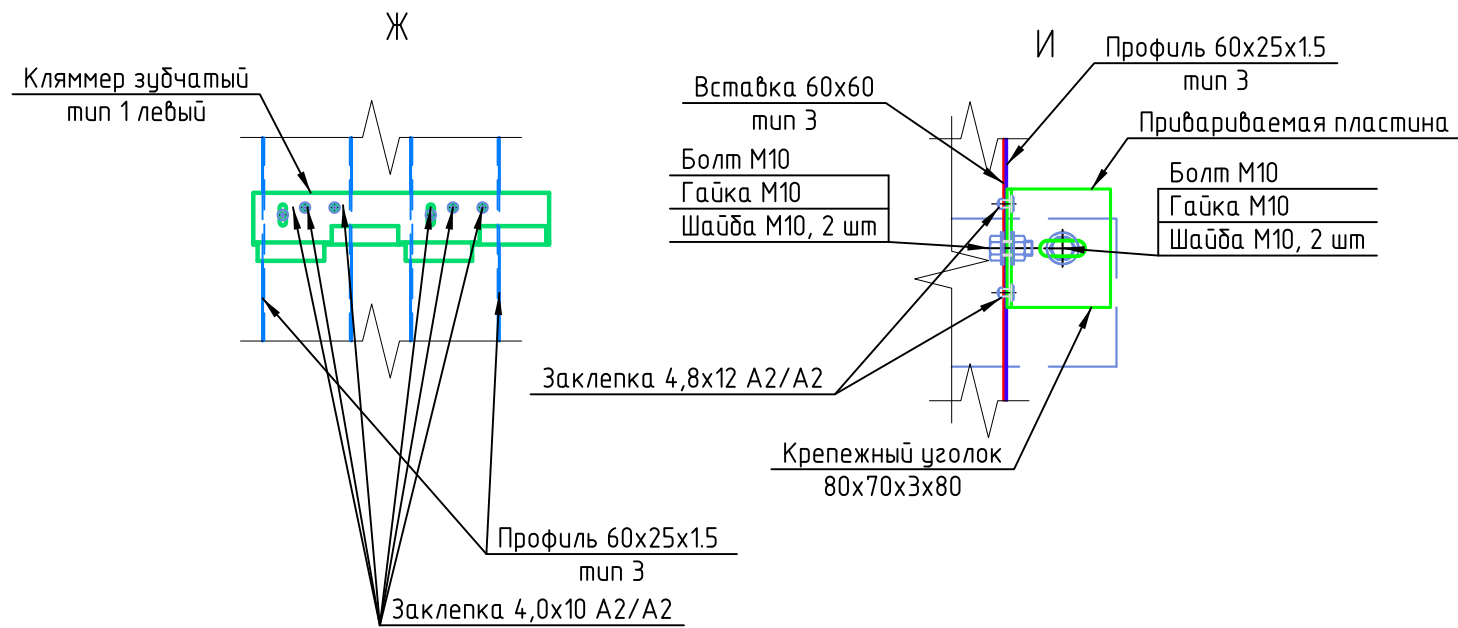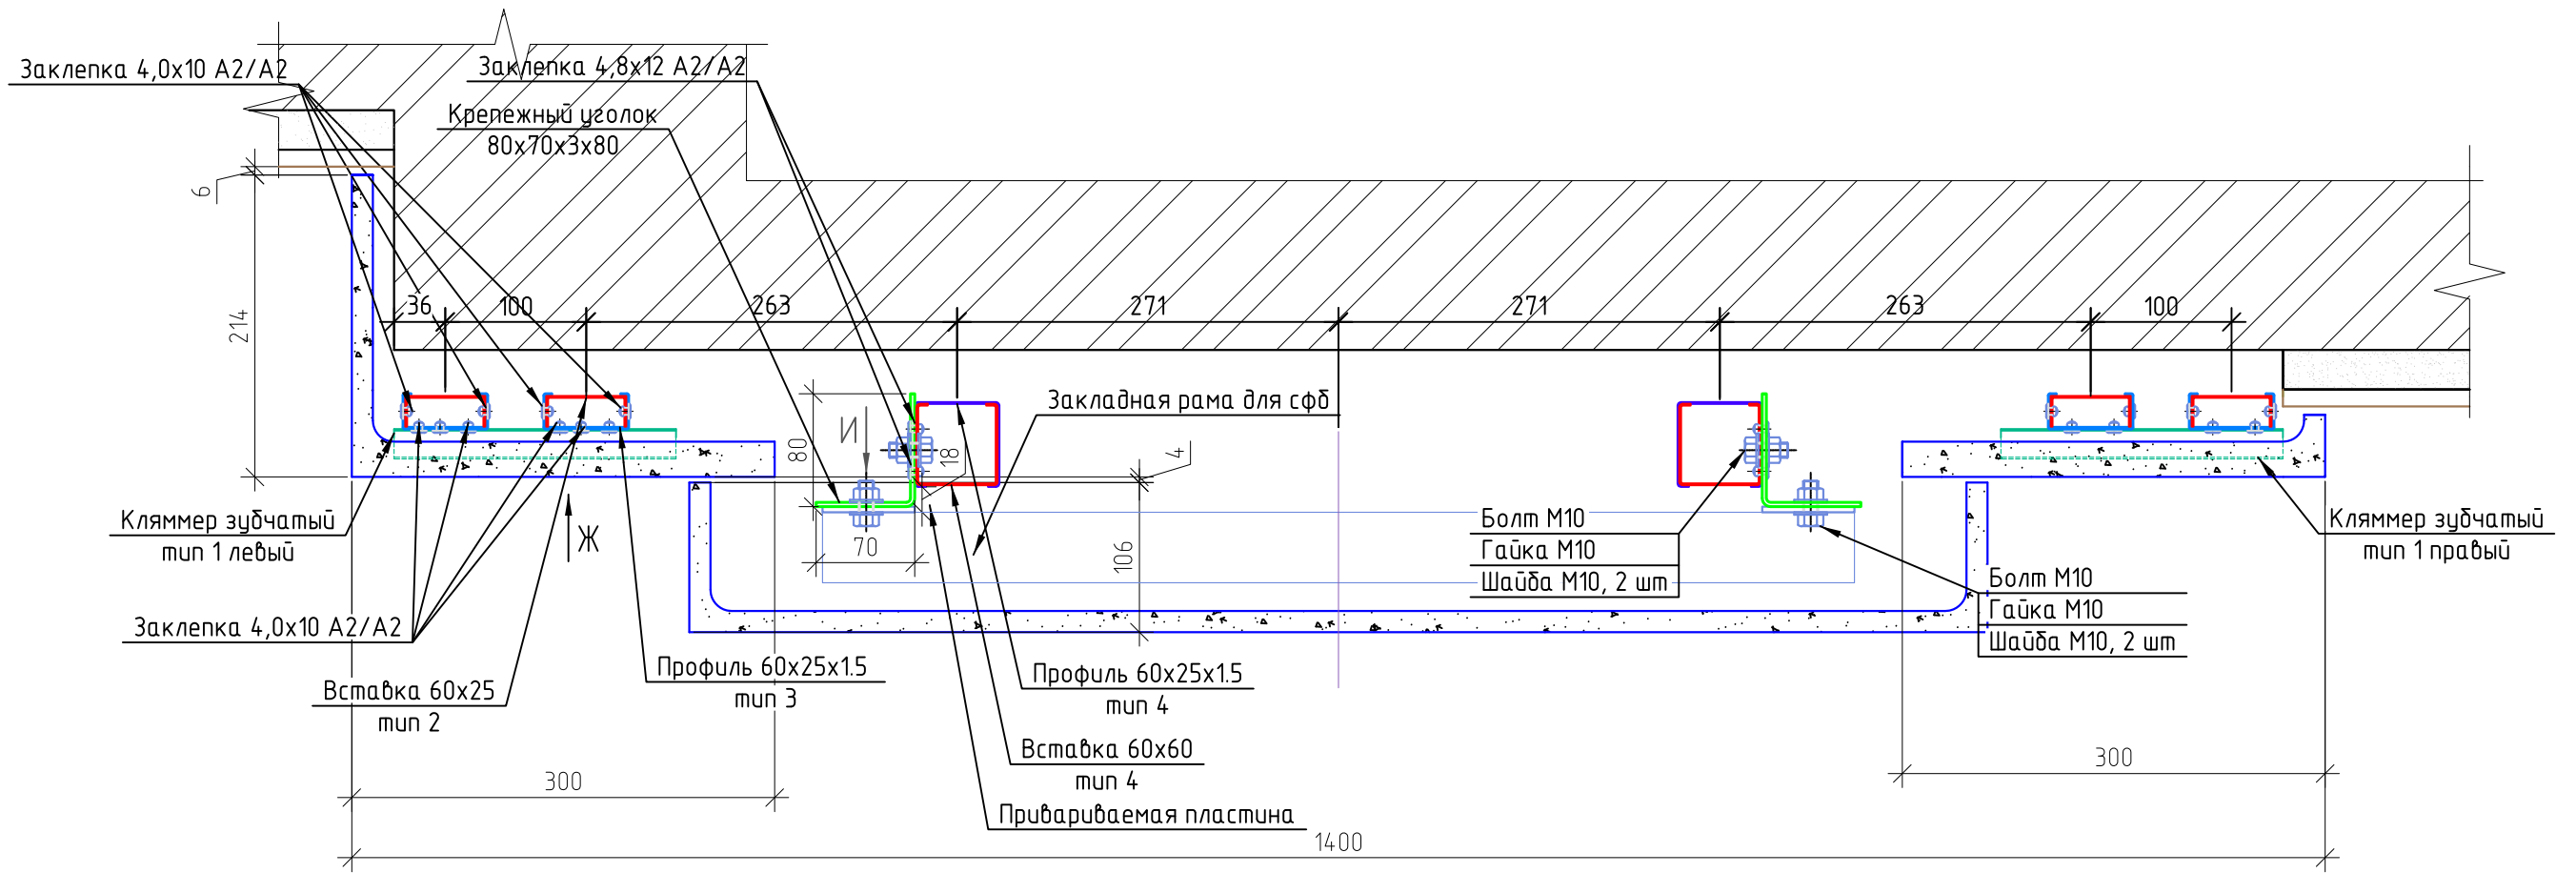


Согласовано

Инв. № подл.	Подп. и дата	Взам. инв. №

Изм.	Кол.уч.	Лист	№ док.	Подп.	Дата	Жилой дом с двухуровневой подземной автостоянкой и нежилыми помещениями по адресу: г. Москва, ул. Малая Бронная, вл. 15Б	Стадия	Лист	Листов
Выполнил									
Проверил						Фасадные решения. Декоративные элементы.			
						Участки 9,10,73,74.			000 "Кью Эс Проджект"

З-З (1) - для фрагмента 1

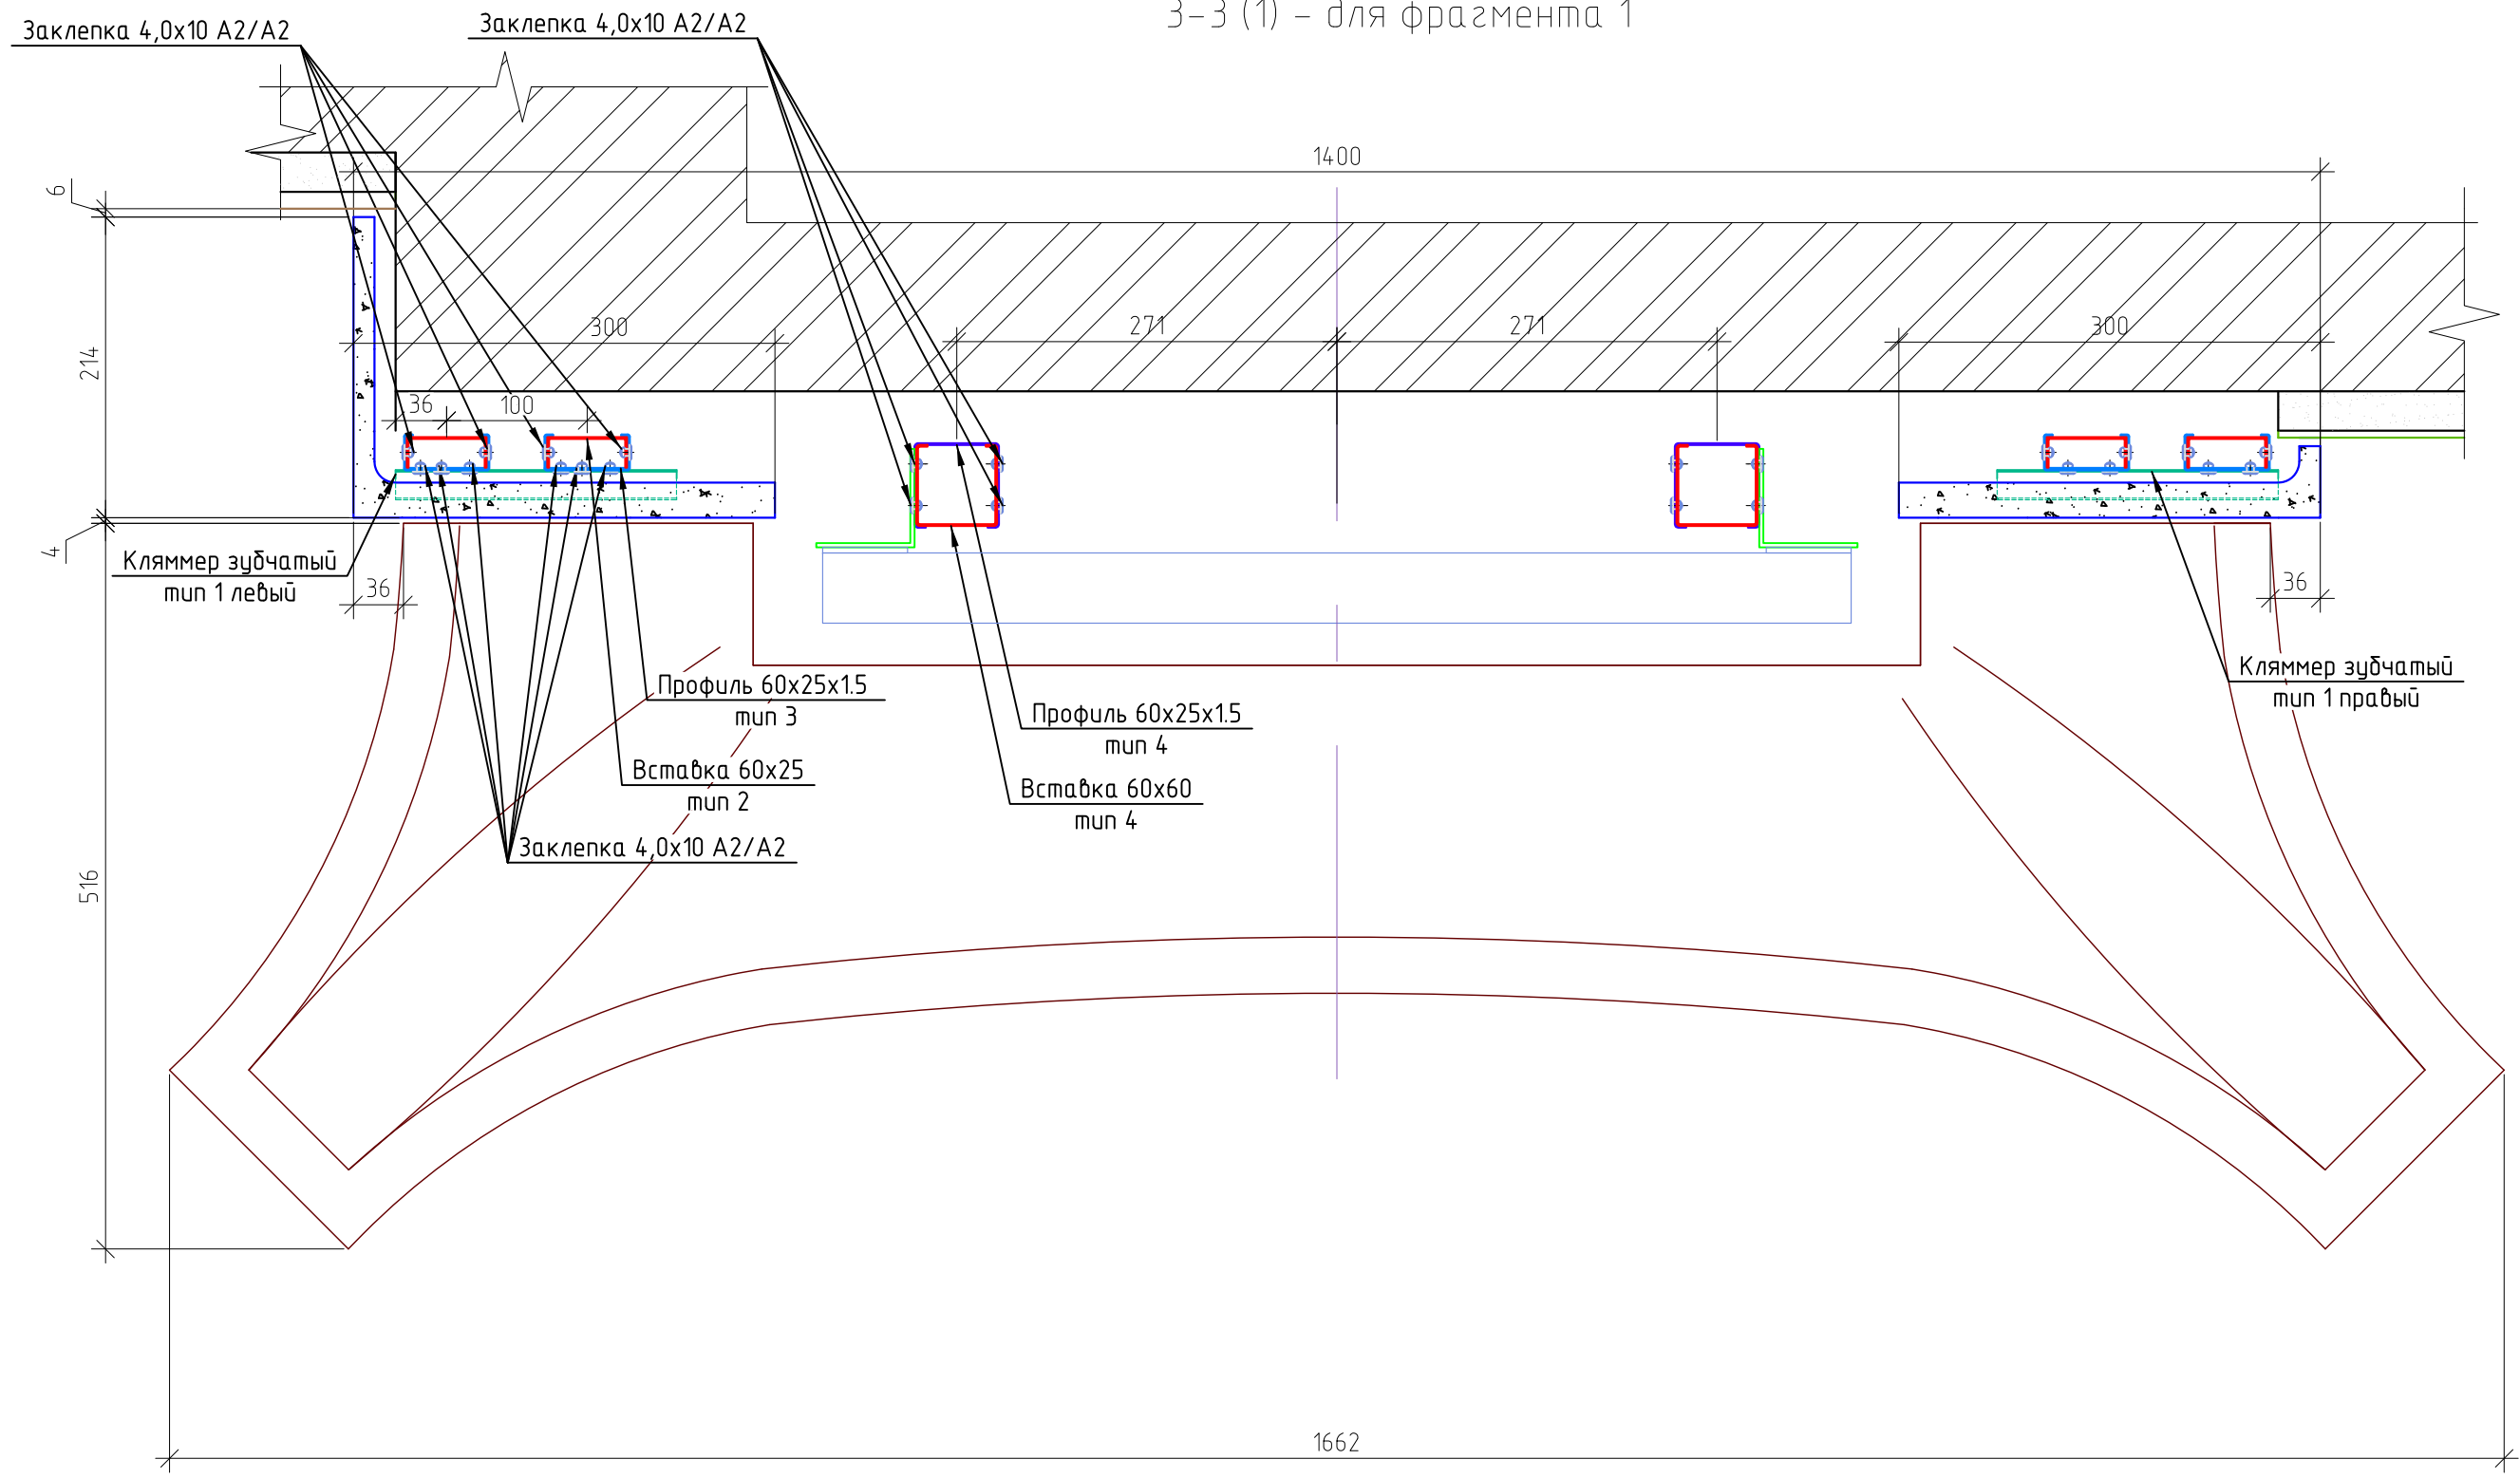


Согласовано

Инв. № подл.	Подп. и дата	Взам. инв. №

Изм.	Кол. уч.	Лист	№ док.	Подп.	Дата	Жилой дом с двухуровневой подземной автостоянкой и нежилыми помещениями по адресу: г. Москва, ул. Малая Бронная, вл. 15Б	Стадия	Лист	Листов
Выполнил	Кулабухова								
Проверил	Часовских					Фасадные решения. Декоративные элементы.	Р	8	

6-6 (1) - для фрагмента 2

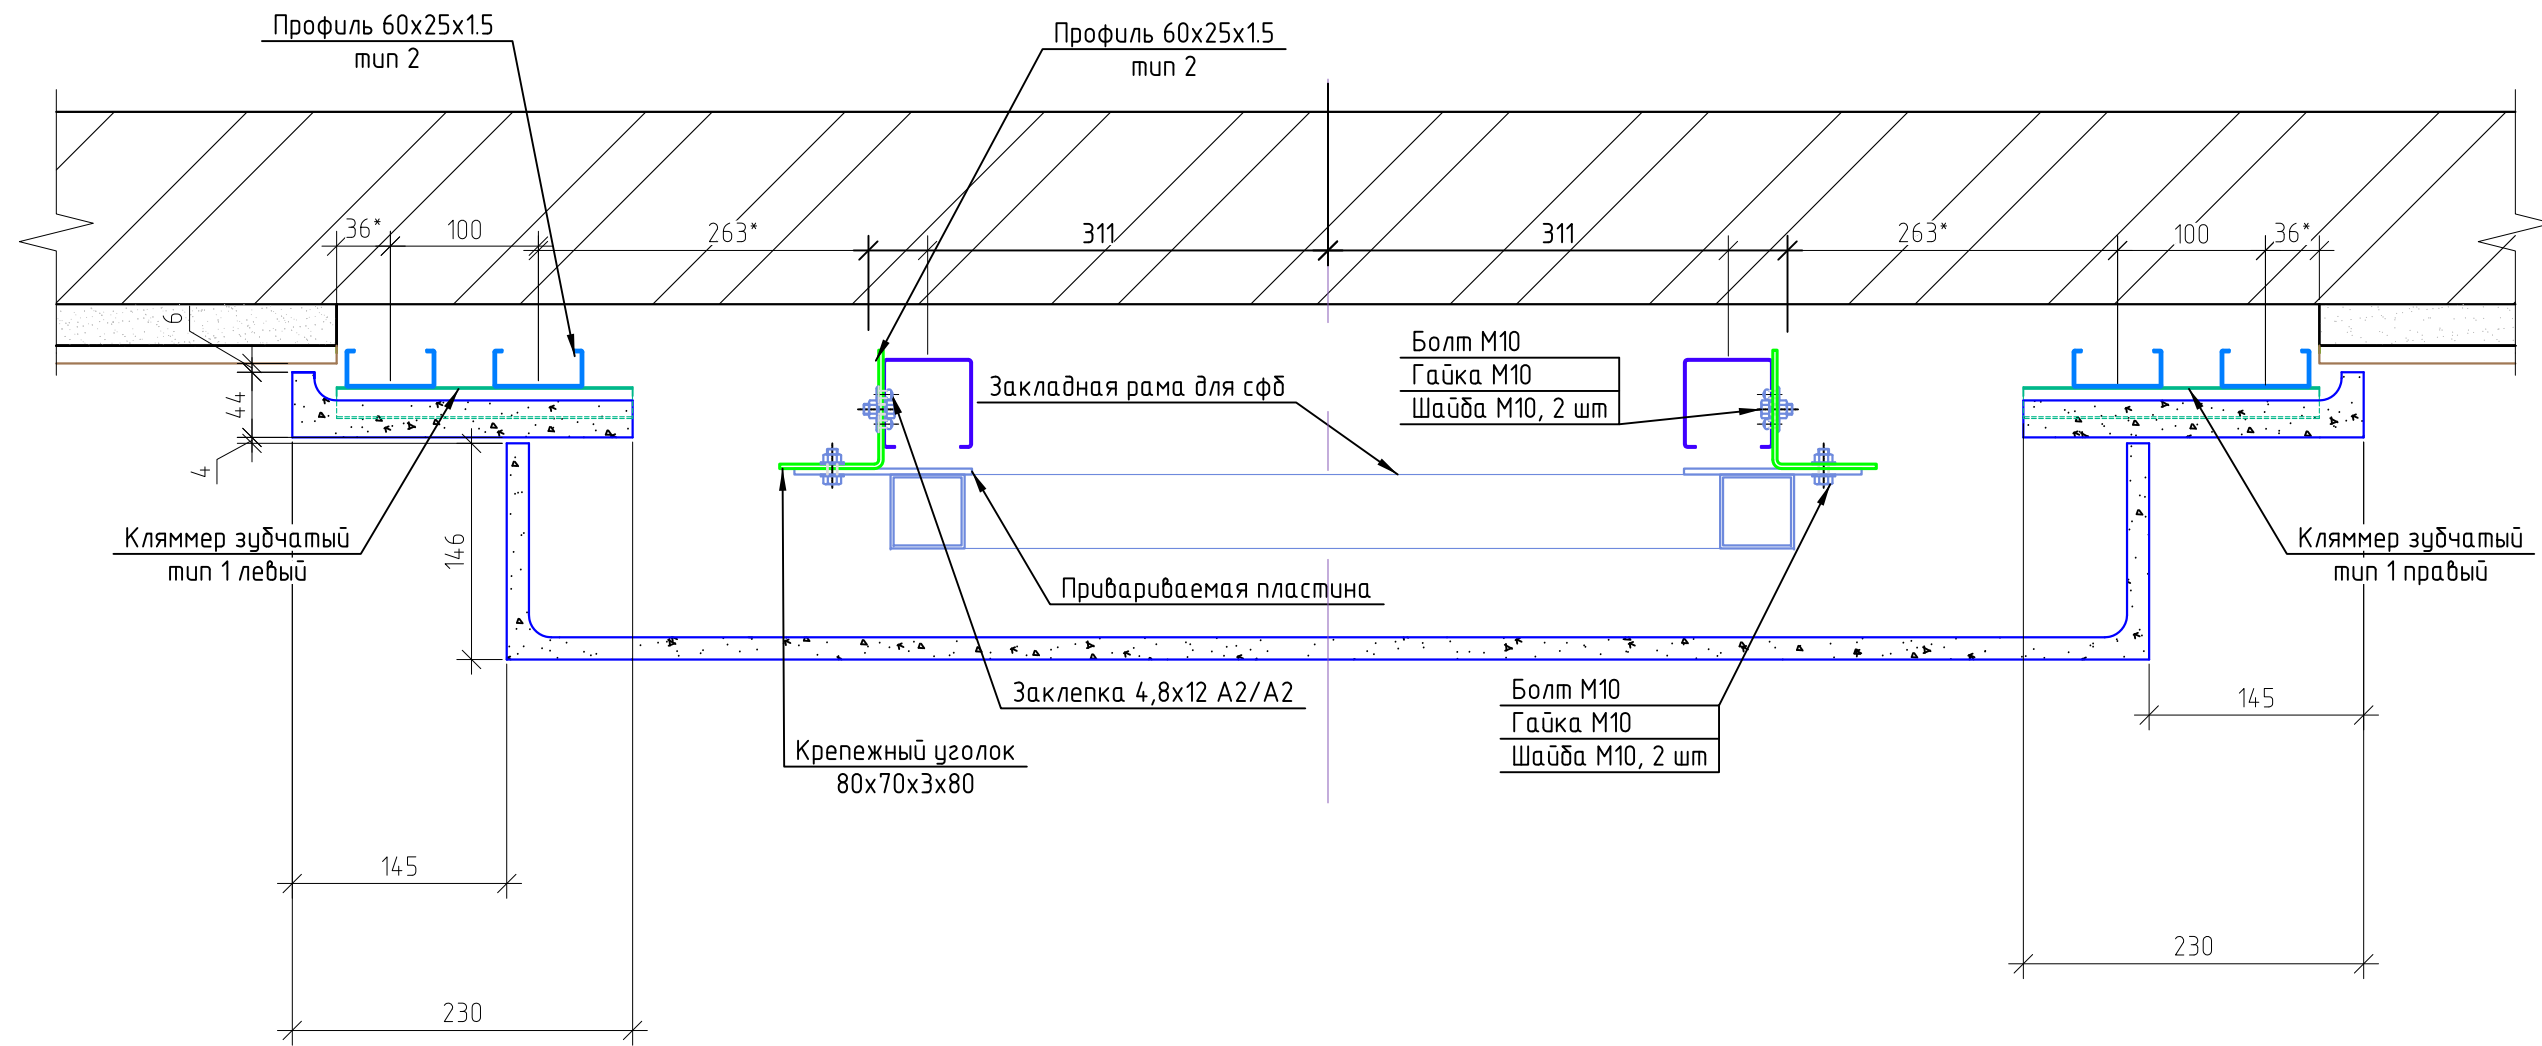


Согласовано

Инв. № подл.	Подп. и дата	Взам. инв. №

Изм.	Кол. уч.	Лист	№ док.	Подп.	Дата	Жилой дом с двухуровневой подземной автостоянкой и нежилыми помещениями по адресу: г. Москва, ул. Малая Бронная, вл. 15Б	Стадия	Лист	Листов
Выполнил									
Проверил						Участки 9,10,73,74.	ООО "Кью Эс Проджект"		

5-5 (1) - для фрагмента 2


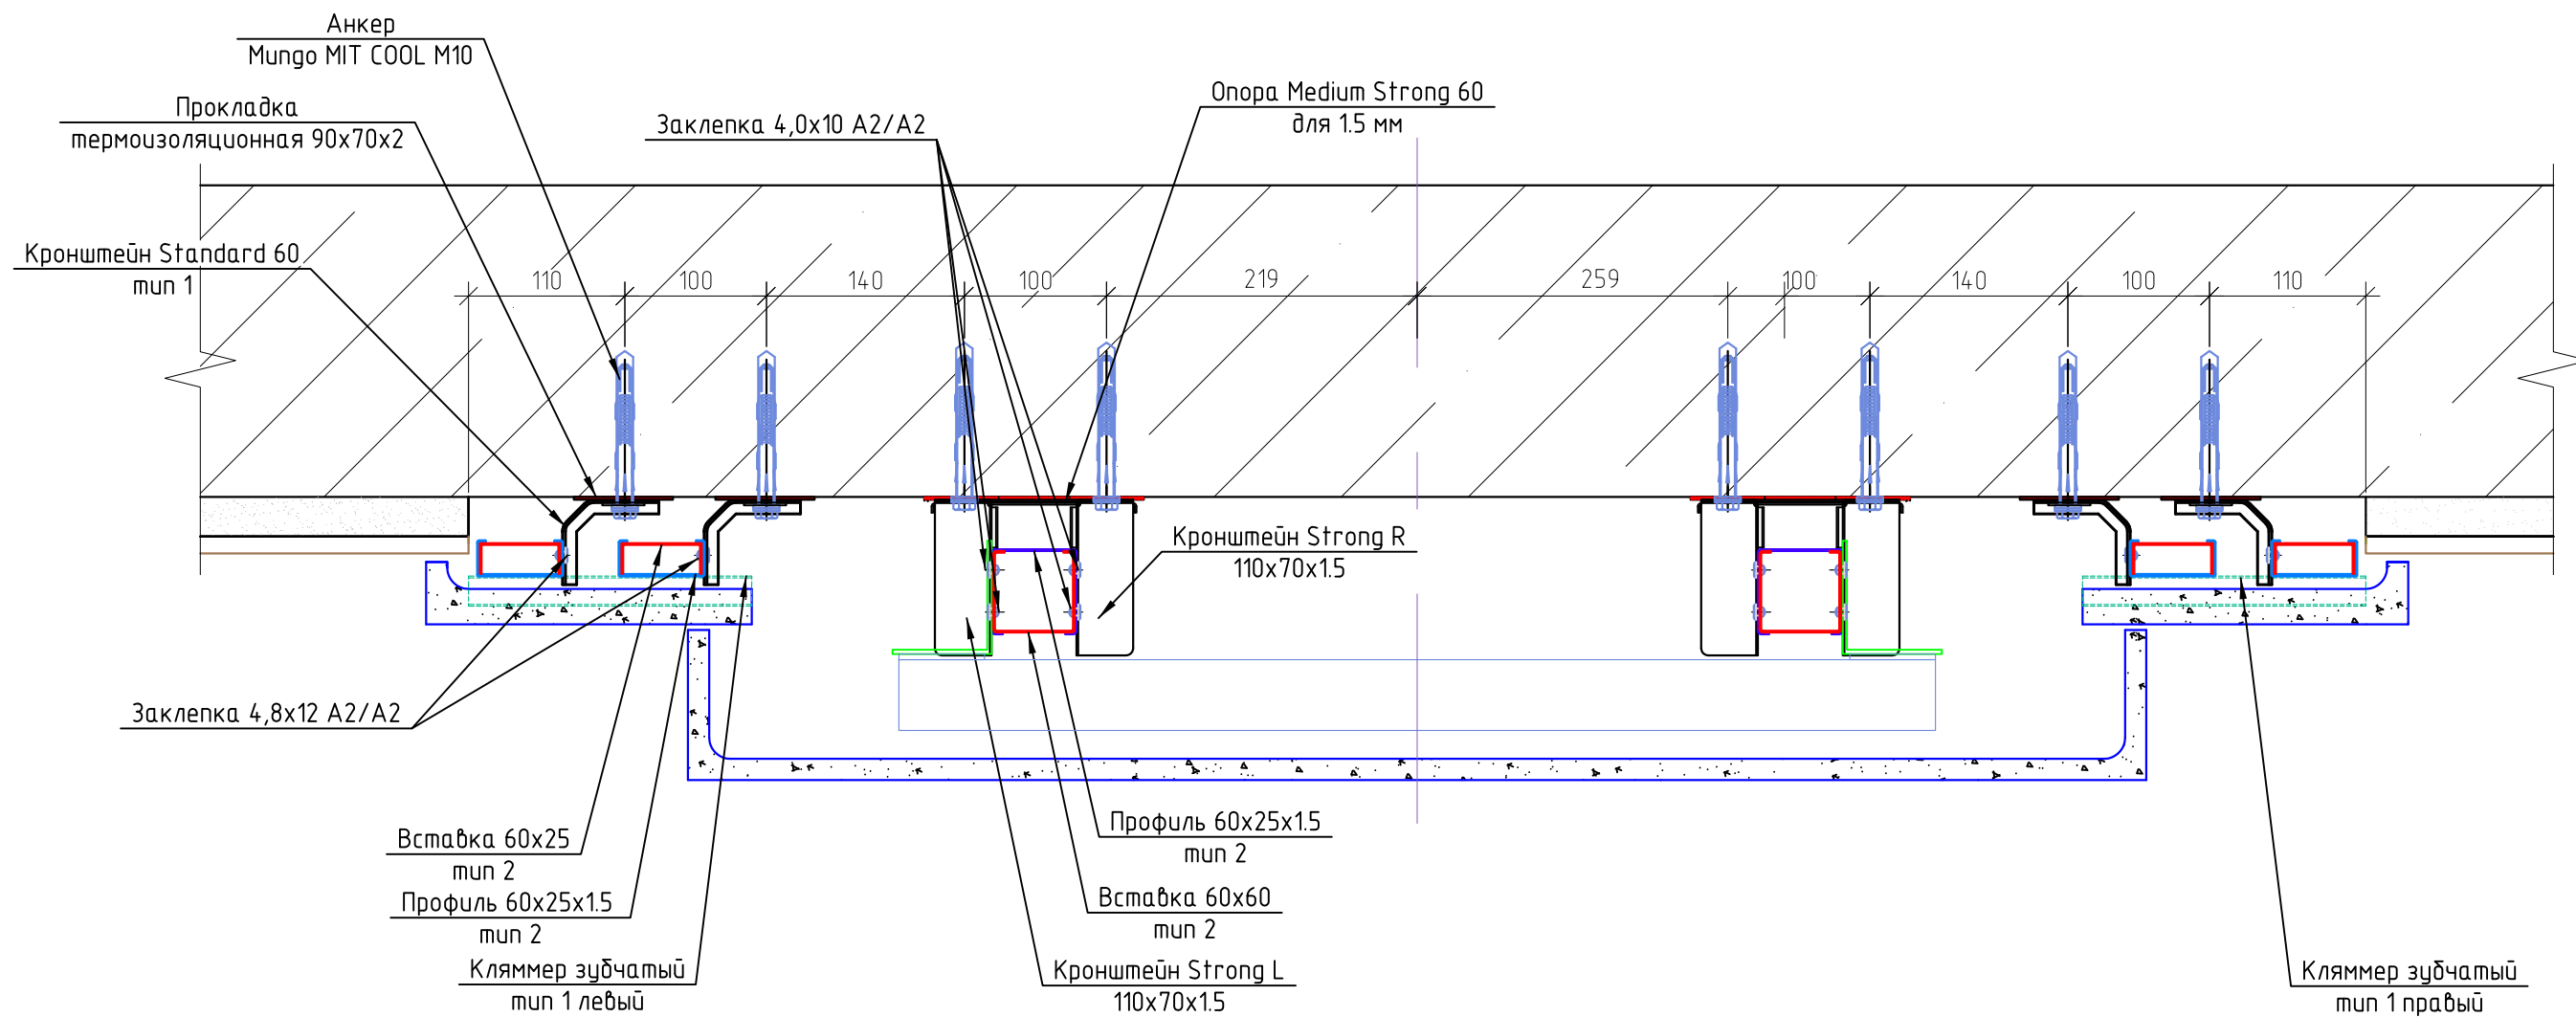


Согласовано

Инв. № подл.	Подп. и дата	Взам. инв. №

Изм.	Кол. уч.	Лист	№ док.	Подп.	Дата	Жилой дом с двухуровневой подземной автостоянкой и нежилыми помещениями по адресу: г. Москва, ул. Малая Бронная, вл. 15Б	Стадия	Лист	Листов
Выполнил	Кулабыхова								
Проверил	Часовских					Фасадные решения. Декоративные элементы.	Р	6	

4-4 (1) - для фрагмента 2

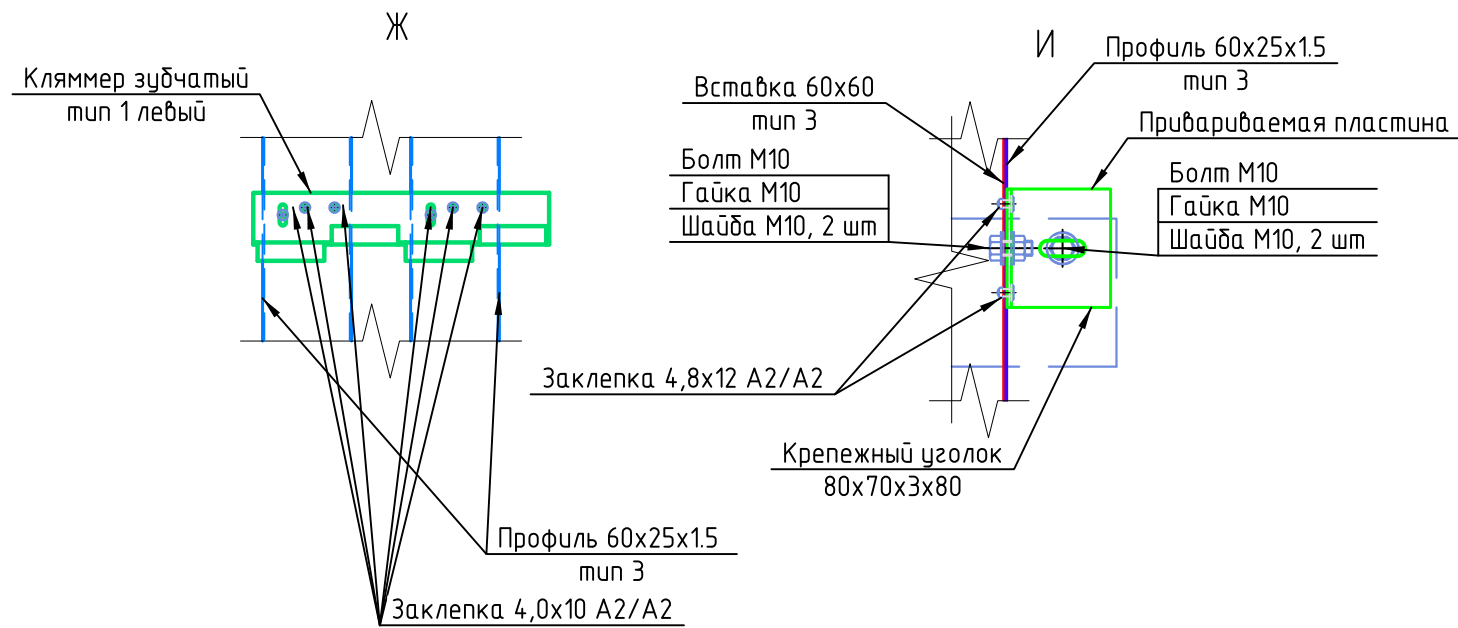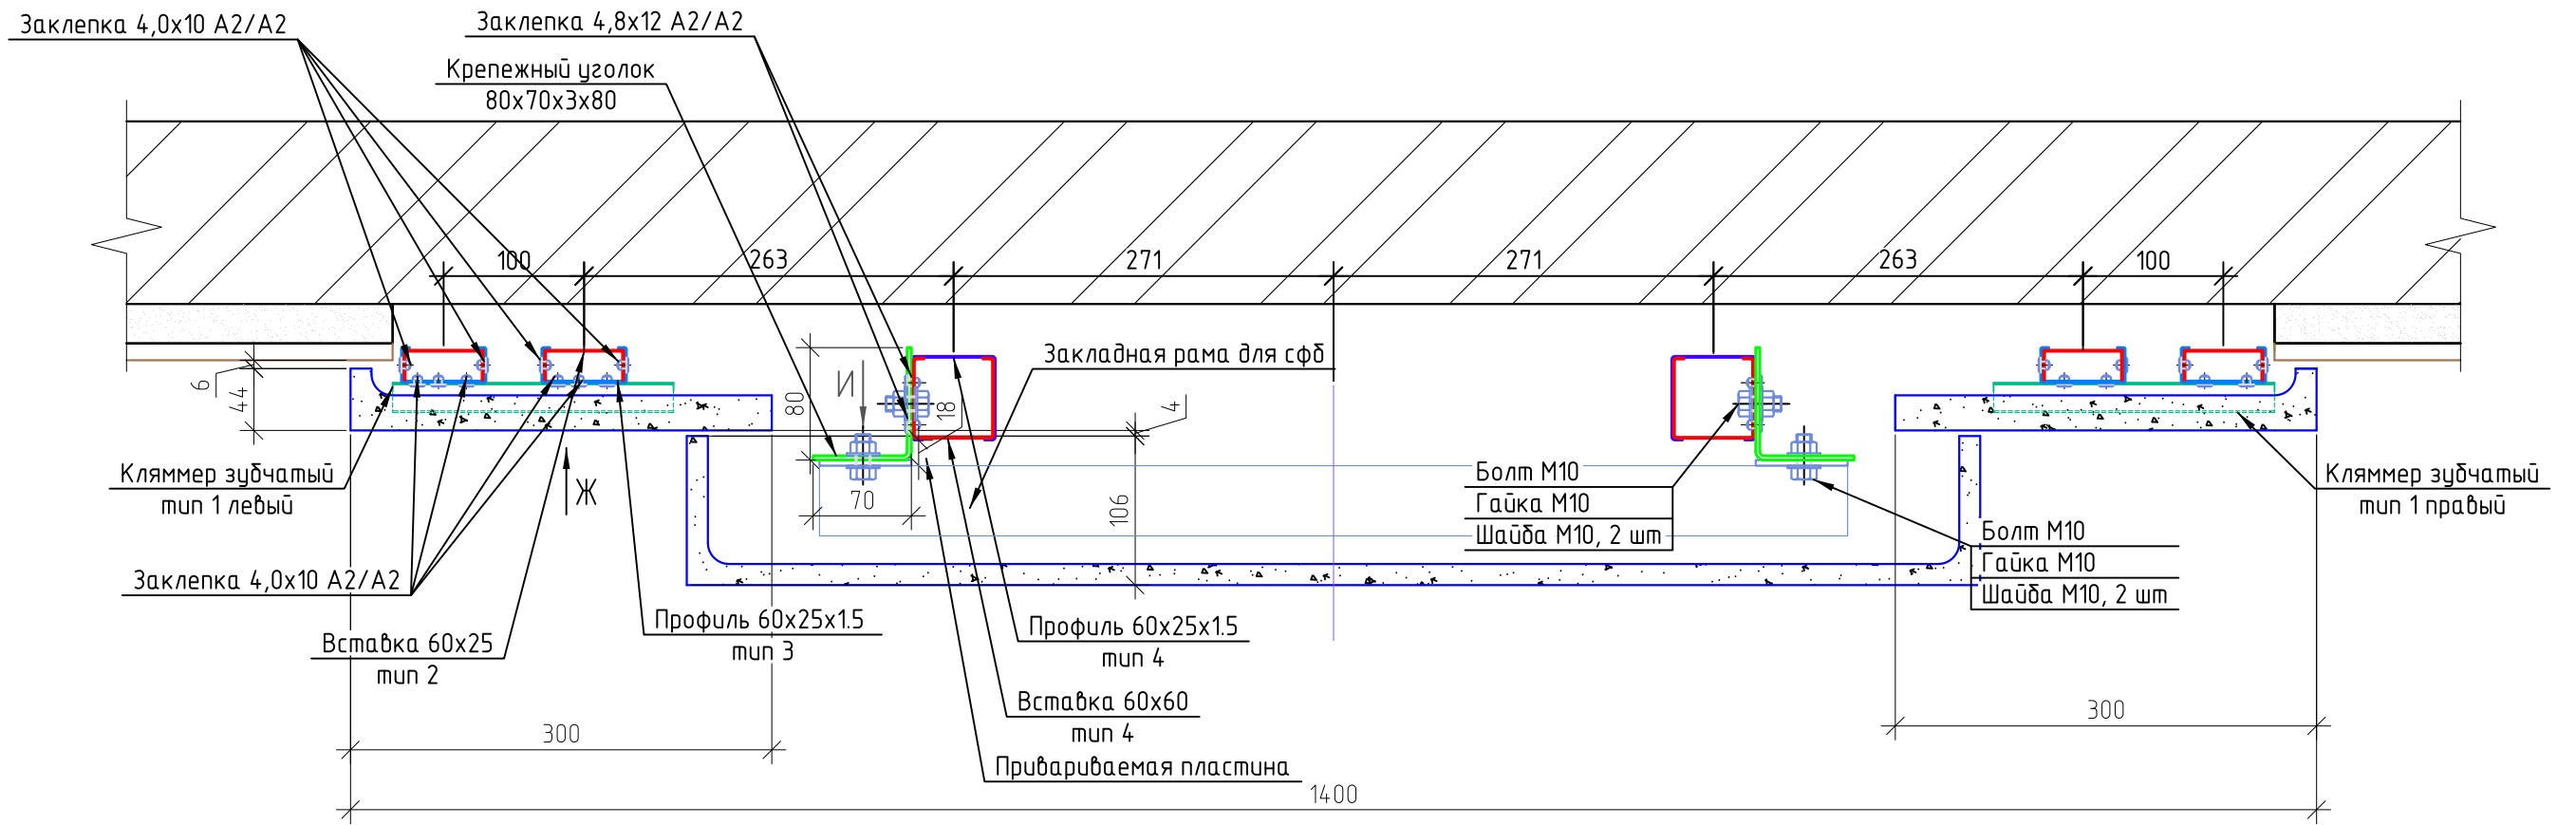


Согласовано

Инв. № подл.	Подп. и дата	Взам. инв. №

Изм.	Кол.уч.	Лист	№ док.	Подп.	Дата	Жилой дом с двухуровневой подземной автостоянкой и нежилыми помещениями по адресу: г. Москва, ул. Малая Бронная, вл. 15Б		
Выполнил								
Проверил	Кулабужова					Фасадные решения. Декоративные элементы.		
	Часовских							
						Участки 9,10,73,74.		
						Стадия	Лист	Листов
						Р	5	
						ООО "Кью Эс Проджект"		

З-З (1) - для фрагмента 2

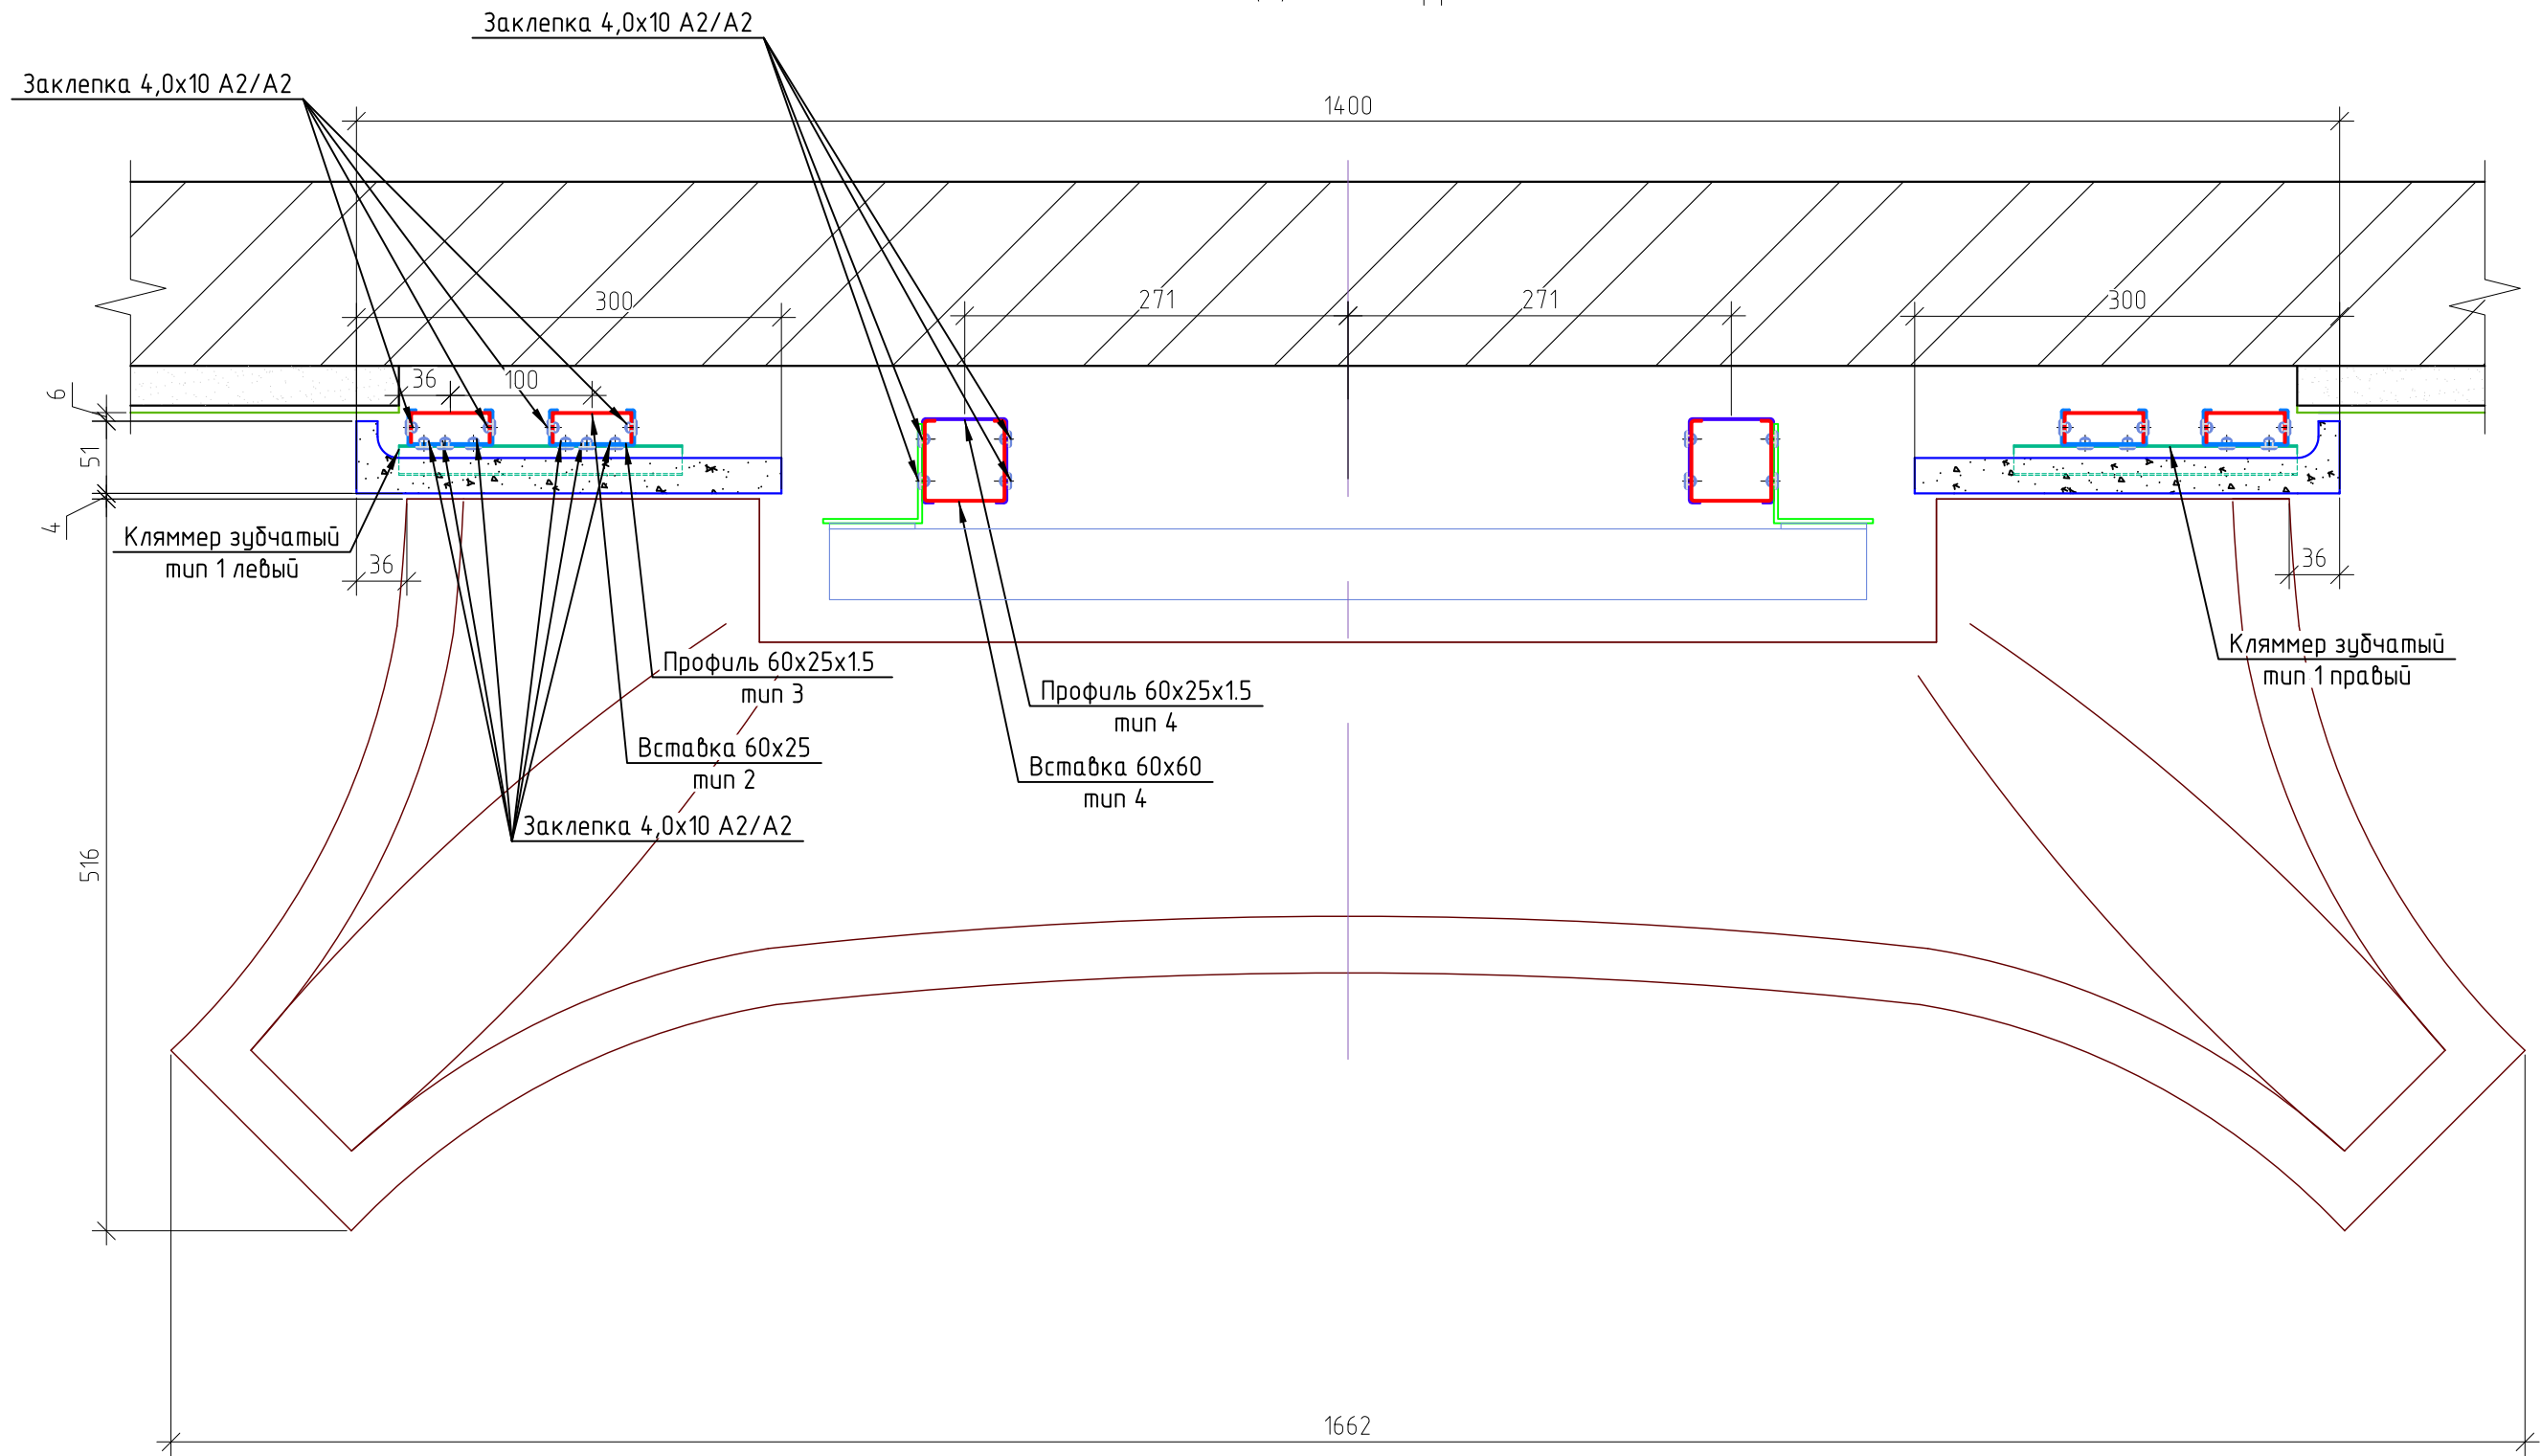

Согласовано

Инв. № подл.	Подп. и дата	Взам. инв. №

Изм.	Кол. уч.	Лист	№ док.	Подп.	Дата	Жилой дом с двухуровневой подземной автостоянкой и нежилыми помещениями по адресу: г. Москва, ул. Малая Бронная, вл. 15Б	Стадия	Лист	Листов
Выполнил	Кулабухова								
Проверил	Часовских					Фасадные решения. Декоративные элементы.	Р	4	