



План 1 этажа

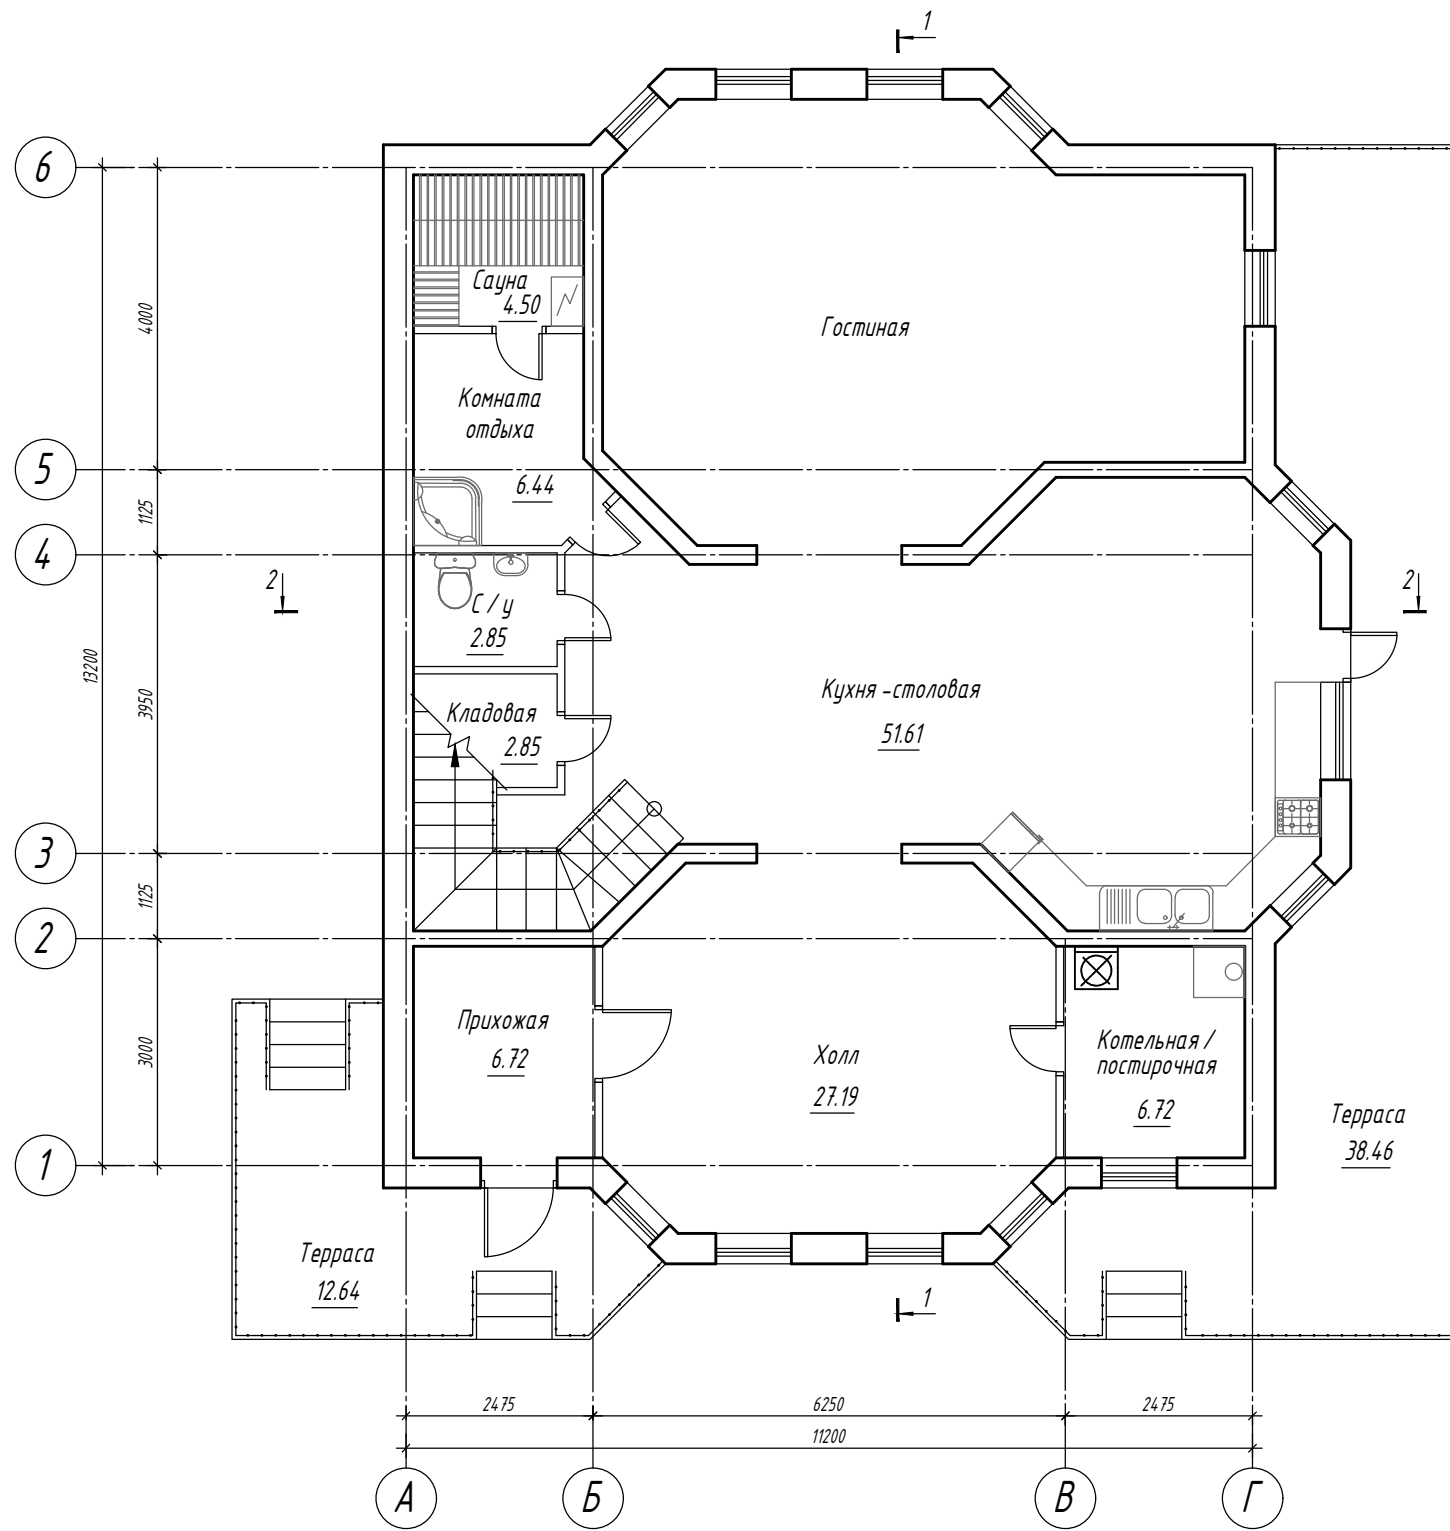

План 2 этажа

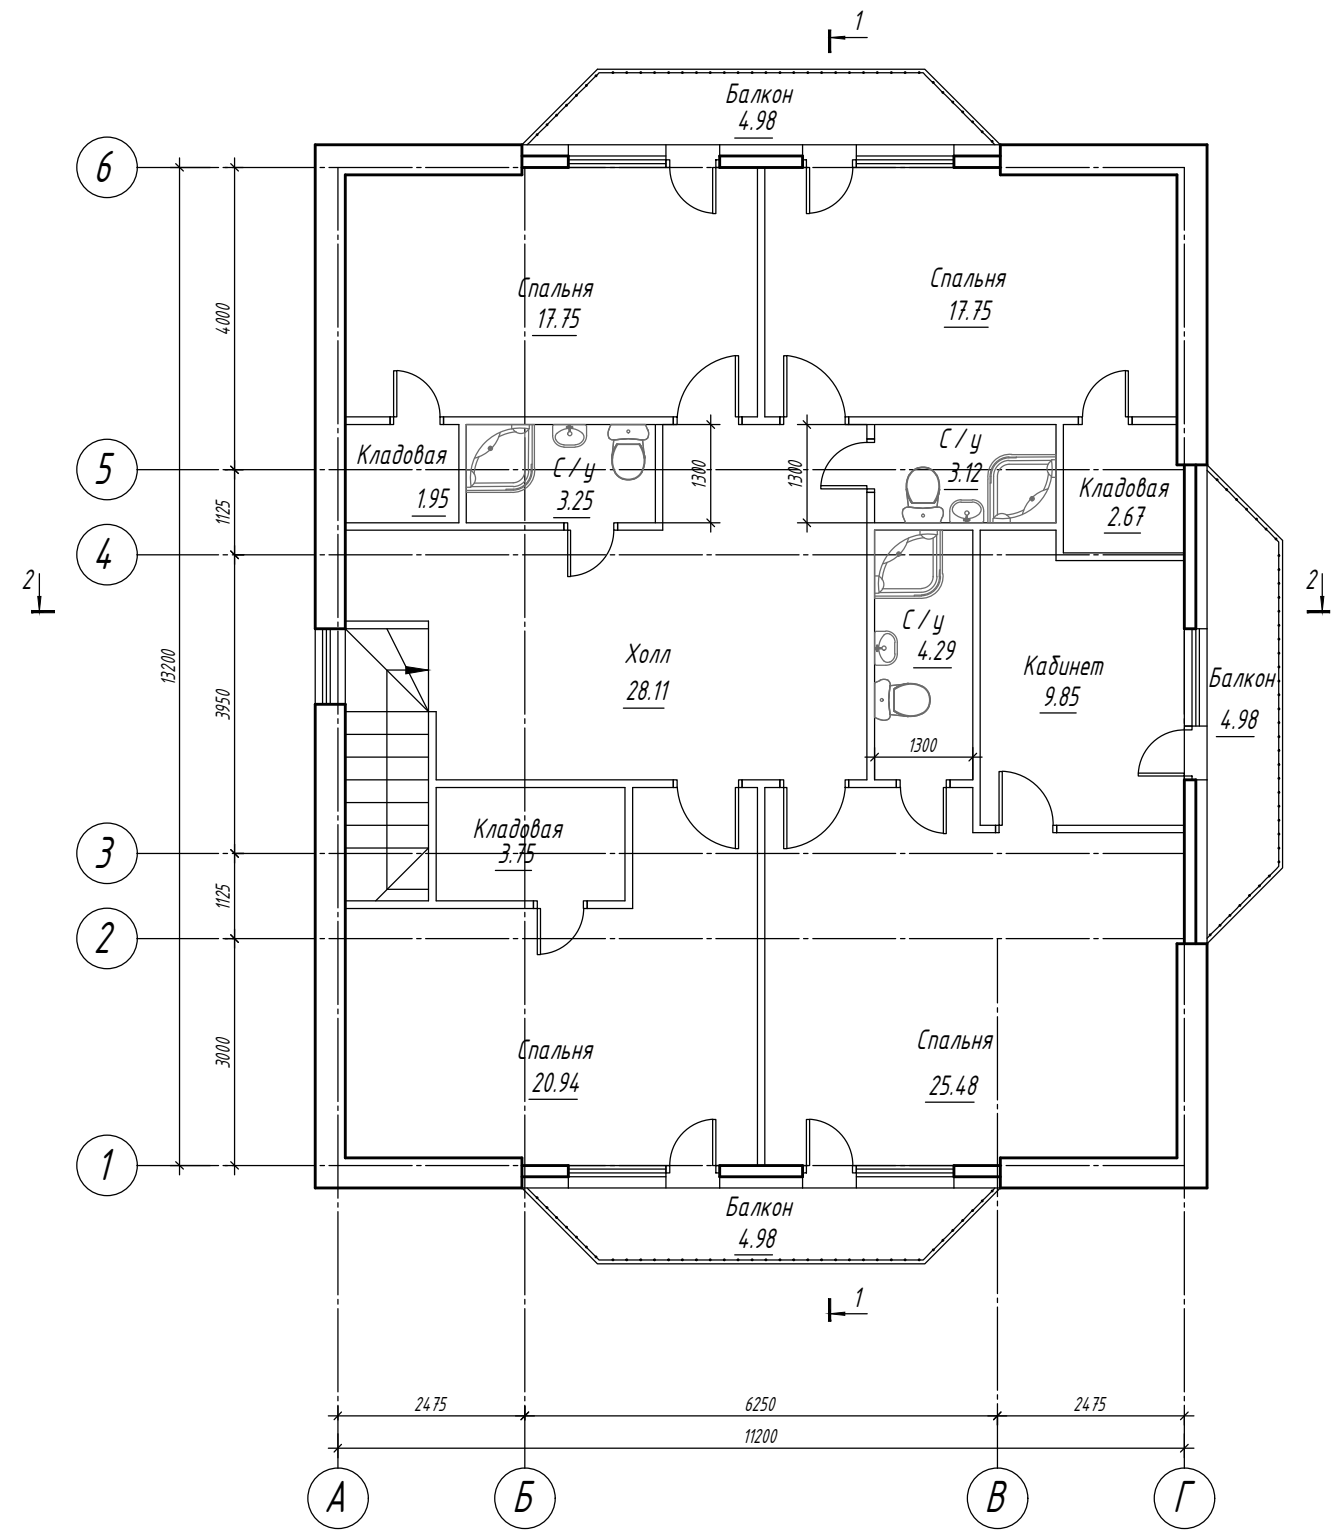

Взам. инв. N	
Подпись и дата	
Инв. N подл.	

						Строительство многоквартирного жилого дома по адресу: Московская область, Городской округ Истра, Обушковское сельское поселение, дер. Покровское, бульвар Покровский д.298			
Изм.	Кол.уч.	Лист	Н.док.	Подвр.	Дата	Одноквартирный жилой дом	Стадия	Лист	Листов
Разработал	Милосердова			<i>M.S.</i>			П	5	
ГАП	Леннов					План 1 этажа. План 2 этажа	ООО "Стройкапитал"		