

Дизайн-проект квартиры

Квартира: _____ 132.61 м²
Дизайнер: _____ Лашин С
Дата: _____ 2019 г.

2019 г.



КВАРТИРА по адресу:

ПОМЕЩЕНИЕ

Состав проекта.

Все размеры на данном листе даны по фактическим размерам, ПО черновой отделке

ЗАКАЗЧИК

ДИЗАЙНЕР Лашин С.

ИСПОЛНИТ. Лашин С.

ARCHITECTURE & DESIGN

VPROЕКТЕ

тел. +7 962 959 56 22

тел. +7 915 450 01 91

e-mail: hello@vproekte.com

сайт: www.vproekte.com

Москва, 2019 год

ВНИМАНИЕ!

Перед началом каких-либо работ или разработки рабочих чертежей подрядчики обязаны сверить размеры на объекте. После проведения работ по черновой отделке помещений, все размеры необходимо еще раз уточнить и, при необходимости, внести изменения в проект на этапе авторского надзора. При заказе комплектующих и отделочных материалов, все размеры и технологии укладки (установки) должны быть согласованы с производителем изделия. Технические карты приобретаемых заказчиком изделий должны быть приложены к данному проекту на этапе комплектации объекта.

Состав проекта


№ П/П	НАИМЕНОВАНИЕ	ПРИМЕЧАНИЕ
1	Состав проекта	
2	Обмерный план М 1:60	
3	План зонирования помещений М 1:60	
4	План мебели с указанием основных размеров М 1:60	
5	План демонтажа инженерных коммуникаций, стен и перегородок М 1:60	
6	План монтажа инженерных коммуникаций, стен и перегородок М 1:60	
7	План напольных покрытий М 1:60	
8	План теплых полов и отопления М 1:60	
9	План размещения сантехнического оборудования М 1:60	
10	План потолков М 1:60	
11	План осветительных приборов с расстановкой мебели М 1:60	
12	План привязки осветительных приборов М 1:60	
13	План привязки выключателей с указанием включения групп светильников М 1:60	
14	План электрики М 1:60	
15	Развертки стен 1. Прихожая М 1:60	
16	Развертки стен 2. Гардероб-1 М 1:60	
17	Развертки стен 3. Санузел М 1:60	
18	Развертки стен 4-5. Кухня-Гостиная-Столовая М 1:60	
19	Развертки стен 4-5. Кухня-Гостиная-Столовая М 1:60	
20	Развертки стен 6. Гостиная комната М 1:60	
21	Развертки стен 7. Коридор-1 М 1:60	
22	Развертки стен 8. Коридор-2 М 1:60	
23	Развертки стен 9. Прачечная М 1:60	
24	Развертки стен 10. Детская М 1:60	
25	Развертки стен 11. Гардероб-2 М 1:60	
26	Развертки стен 12. Спальня М 1:60	
27	Развертки стен 13. Ванная М 1:60	
28	Ведомость отделки помещений	
29	Ведомость отделки помещений	
30	Спецификация осветительных приборов	
31	Спецификация электрооборудования	

Масштаб

1:60

Лист

1

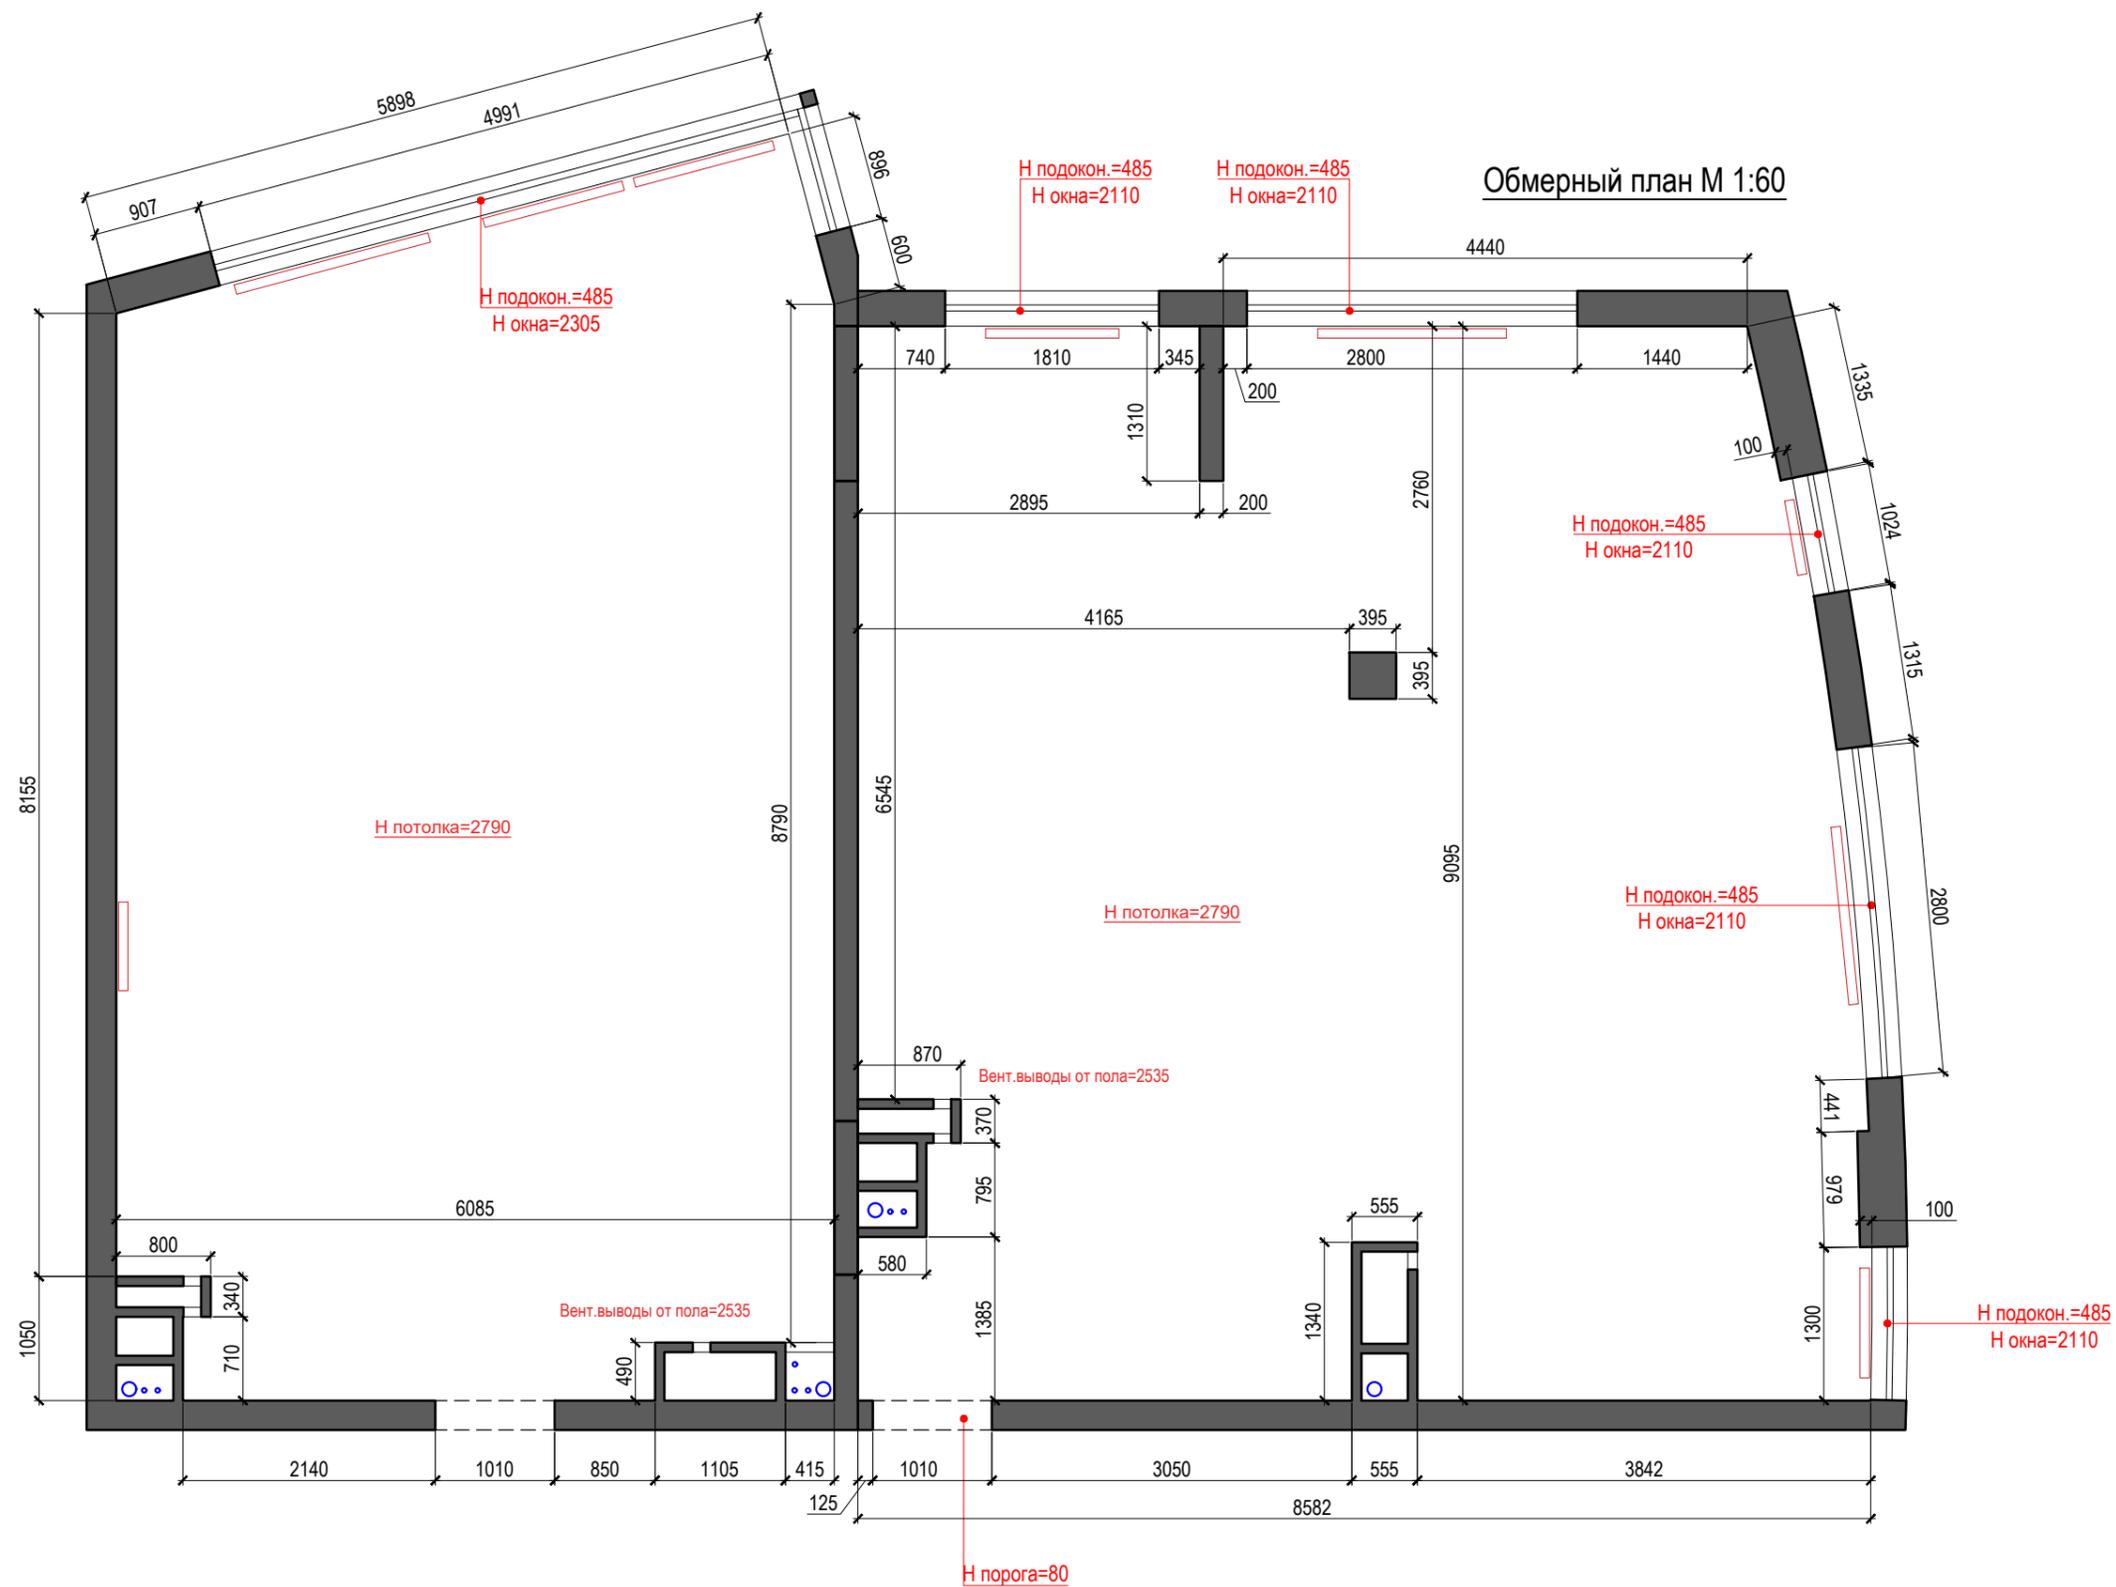

КВАРТИРА по адресу:

ПОМЕЩЕНИЕ

Обмерный план М 1:60

УСЛОВНЫЕ ОБОЗНАЧЕНИЯ:

Монолитные стены;

ОБЩАЯ ПЛОЩАДЬ - 132.61 м²

Все размеры на данном листе даны по фактическим размерам, ПО черновой отделке

ЗАКАЗЧИК

ДИЗАЙНЕР Лашин С.

ИСПОЛНИТ. Лашин С.

ARCHITECTURE & DESIGN

VPROEKTE

тел. +7 962 959 56 22

тел. +7 915 450 01 91

e-mail: hello@vproekte.com

сайт: www.vproekte.com

Москва, 2019 год

ВНИМАНИЕ!
Перед началом каких-либо работ или разработки рабочих чертежей подрядчики обязаны сверить размеры на объекте. После проведения работ по черновой отделке помещений, все размеры необходимо еще раз уточнить и, при необходимости, внести изменения в проект на этапе авторского надзора. При заказе комплектующих и отделочных материалов, все размеры и технологии укладки (установки) должны быть согласованы с производителем изделия. Технические карты приобретаемых заказчиком изделий должны быть приложены к данному проекту на этапе комплектации объекта.

Масштаб 1:60 Лист 2

КВАРТИРА по адресу:

ПОМЕЩЕНИЕ

План зонирования помещений
М 1:60

Экспликация помещений

№п/п	Наименование помещения	Площадь м ²
1	Прихожая	8.61
2	Гардероб-1	4.67
3	Санузел	5.37
4	Кухня	10.57
5	Гостиная-Столовая	32.00
6	Гостевая комната	10.21
7	Коридор-1	3.47
8	Коридор-2	4.74
9	Прачечная	4.05
10	Детская	13.54
11	Гардероб-2	6.45
12	Спальня	11.60
13	Ванная	10.17
Общая площадь		125.45

Все размеры на данном листе даны по фактическим размерам, ПО черновой отделке

ЗАКАЗЧИК

ДИЗАЙНЕР Лашин С.

ИСПОЛНИТ. Лашин С.

ARCHITECTURE & DESIGN

VPROEKTE

тел. +7 962 959 56 22

тел. +7 915 450 01 91

e-mail: hello@vproekte.com


сайт: www.vproekte.com

Москва, 2019 год

ВНИМАНИЕ!

Перед началом каких-либо работ или разработки рабочих чертежей подрядчики обязаны сверить размеры на объекте. После проведения работ по черновой отделке помещений, все размеры необходимо еще раз уточнить и, при необходимости, внести изменения в проект на этапе авторского надзора. При заказе комплектующих и отделочных материалов, все размеры и технологии укладки (установки) должны быть согласованы с производителем изделия. Технические карты приобретаемых заказчиком изделий должны быть приложены к данному проекту на этапе комплектации объекта.


План зонирования помещений. М 1:60

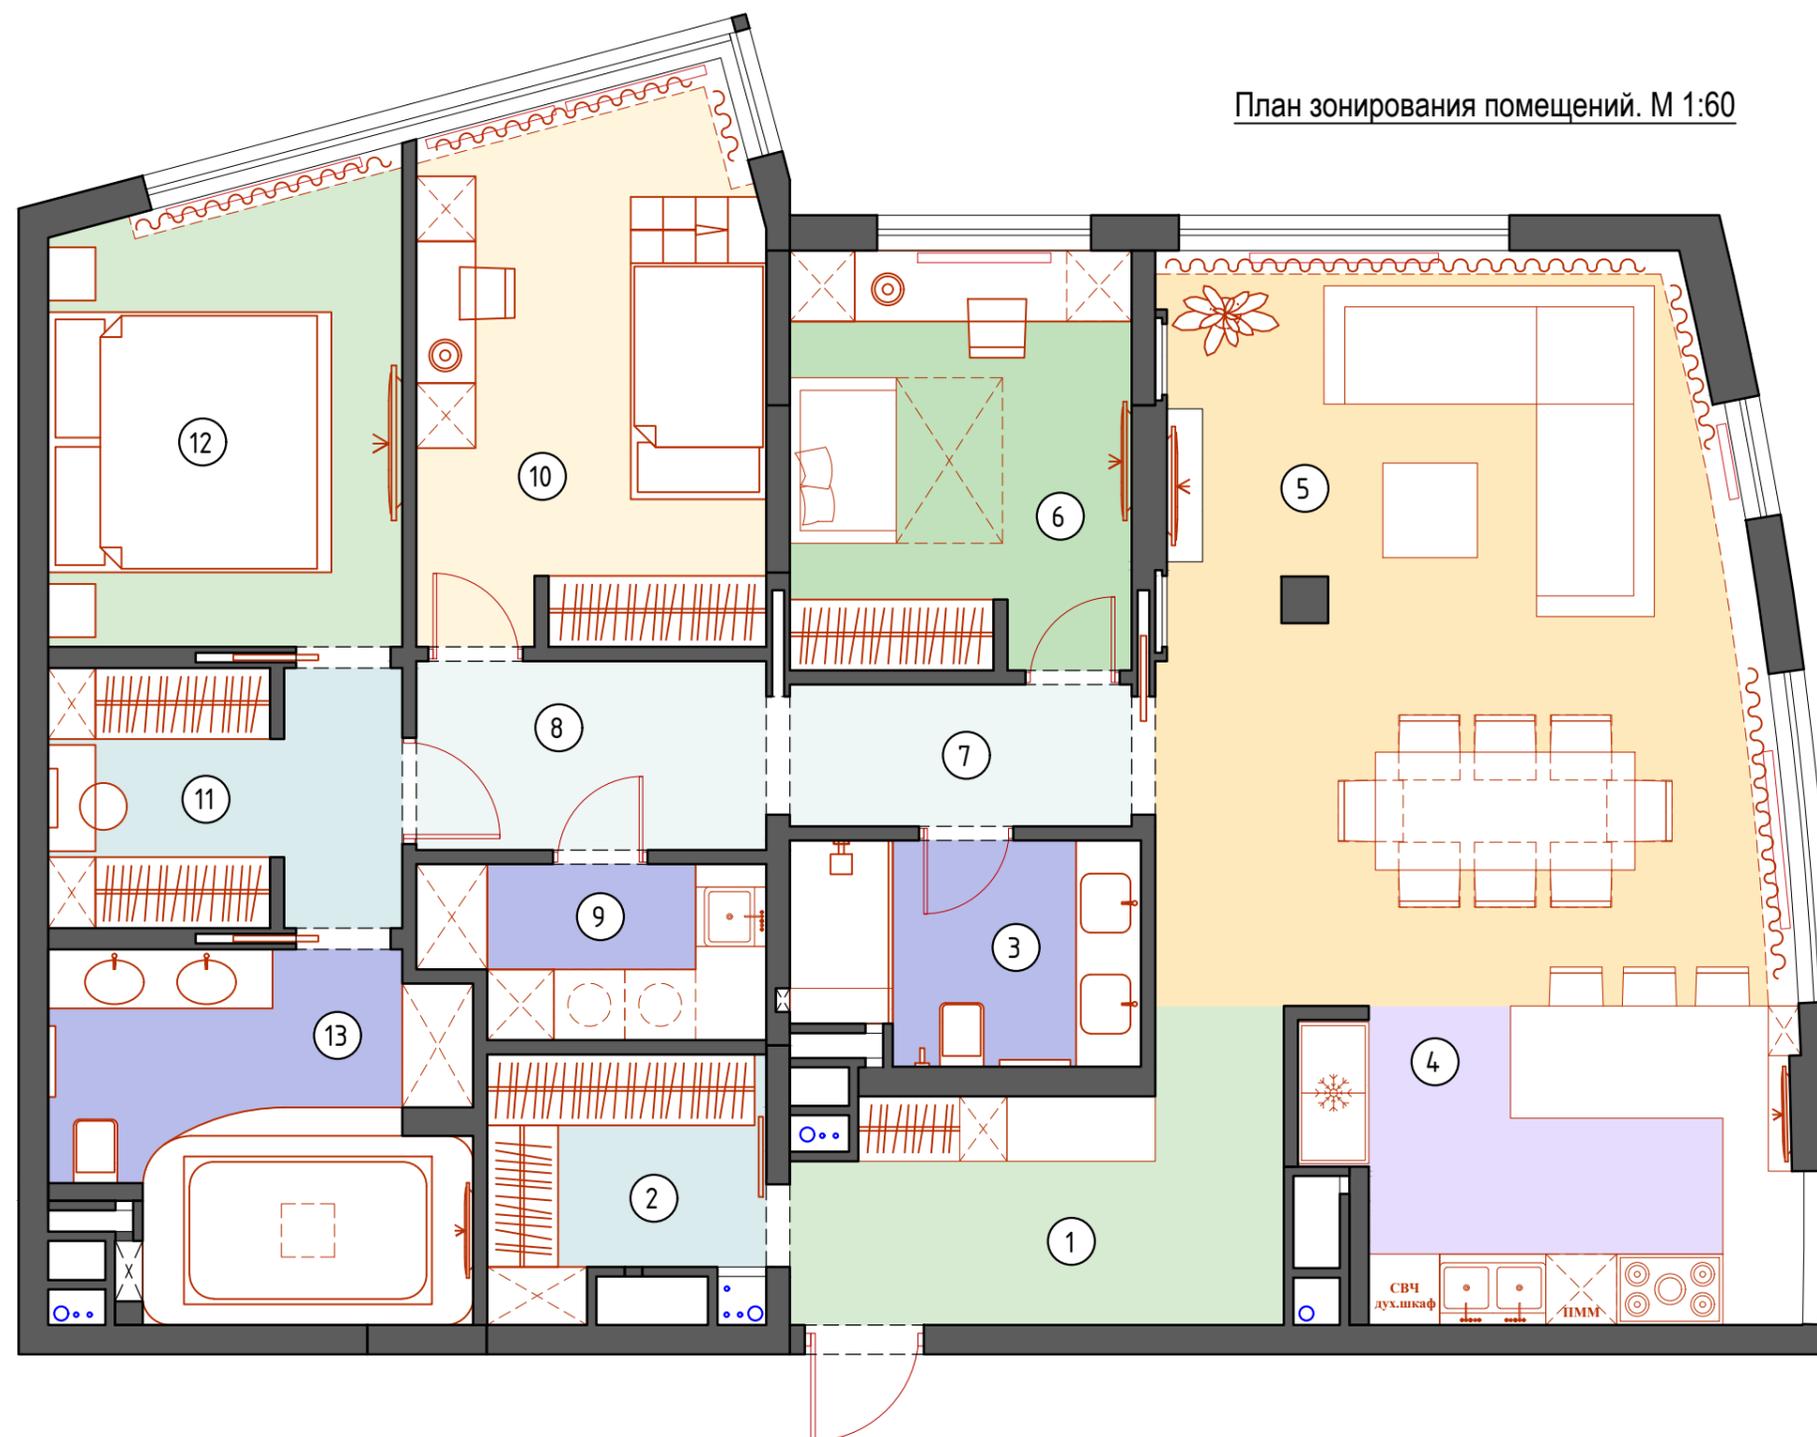

Примечание:

1. Чертежи для изготовления мебели разрабатывают производители после обмерных работ на объекте. Данные чертежи могут быть использованы для просчета стоимости.

План мебели с указанием основных размеров М 1:60

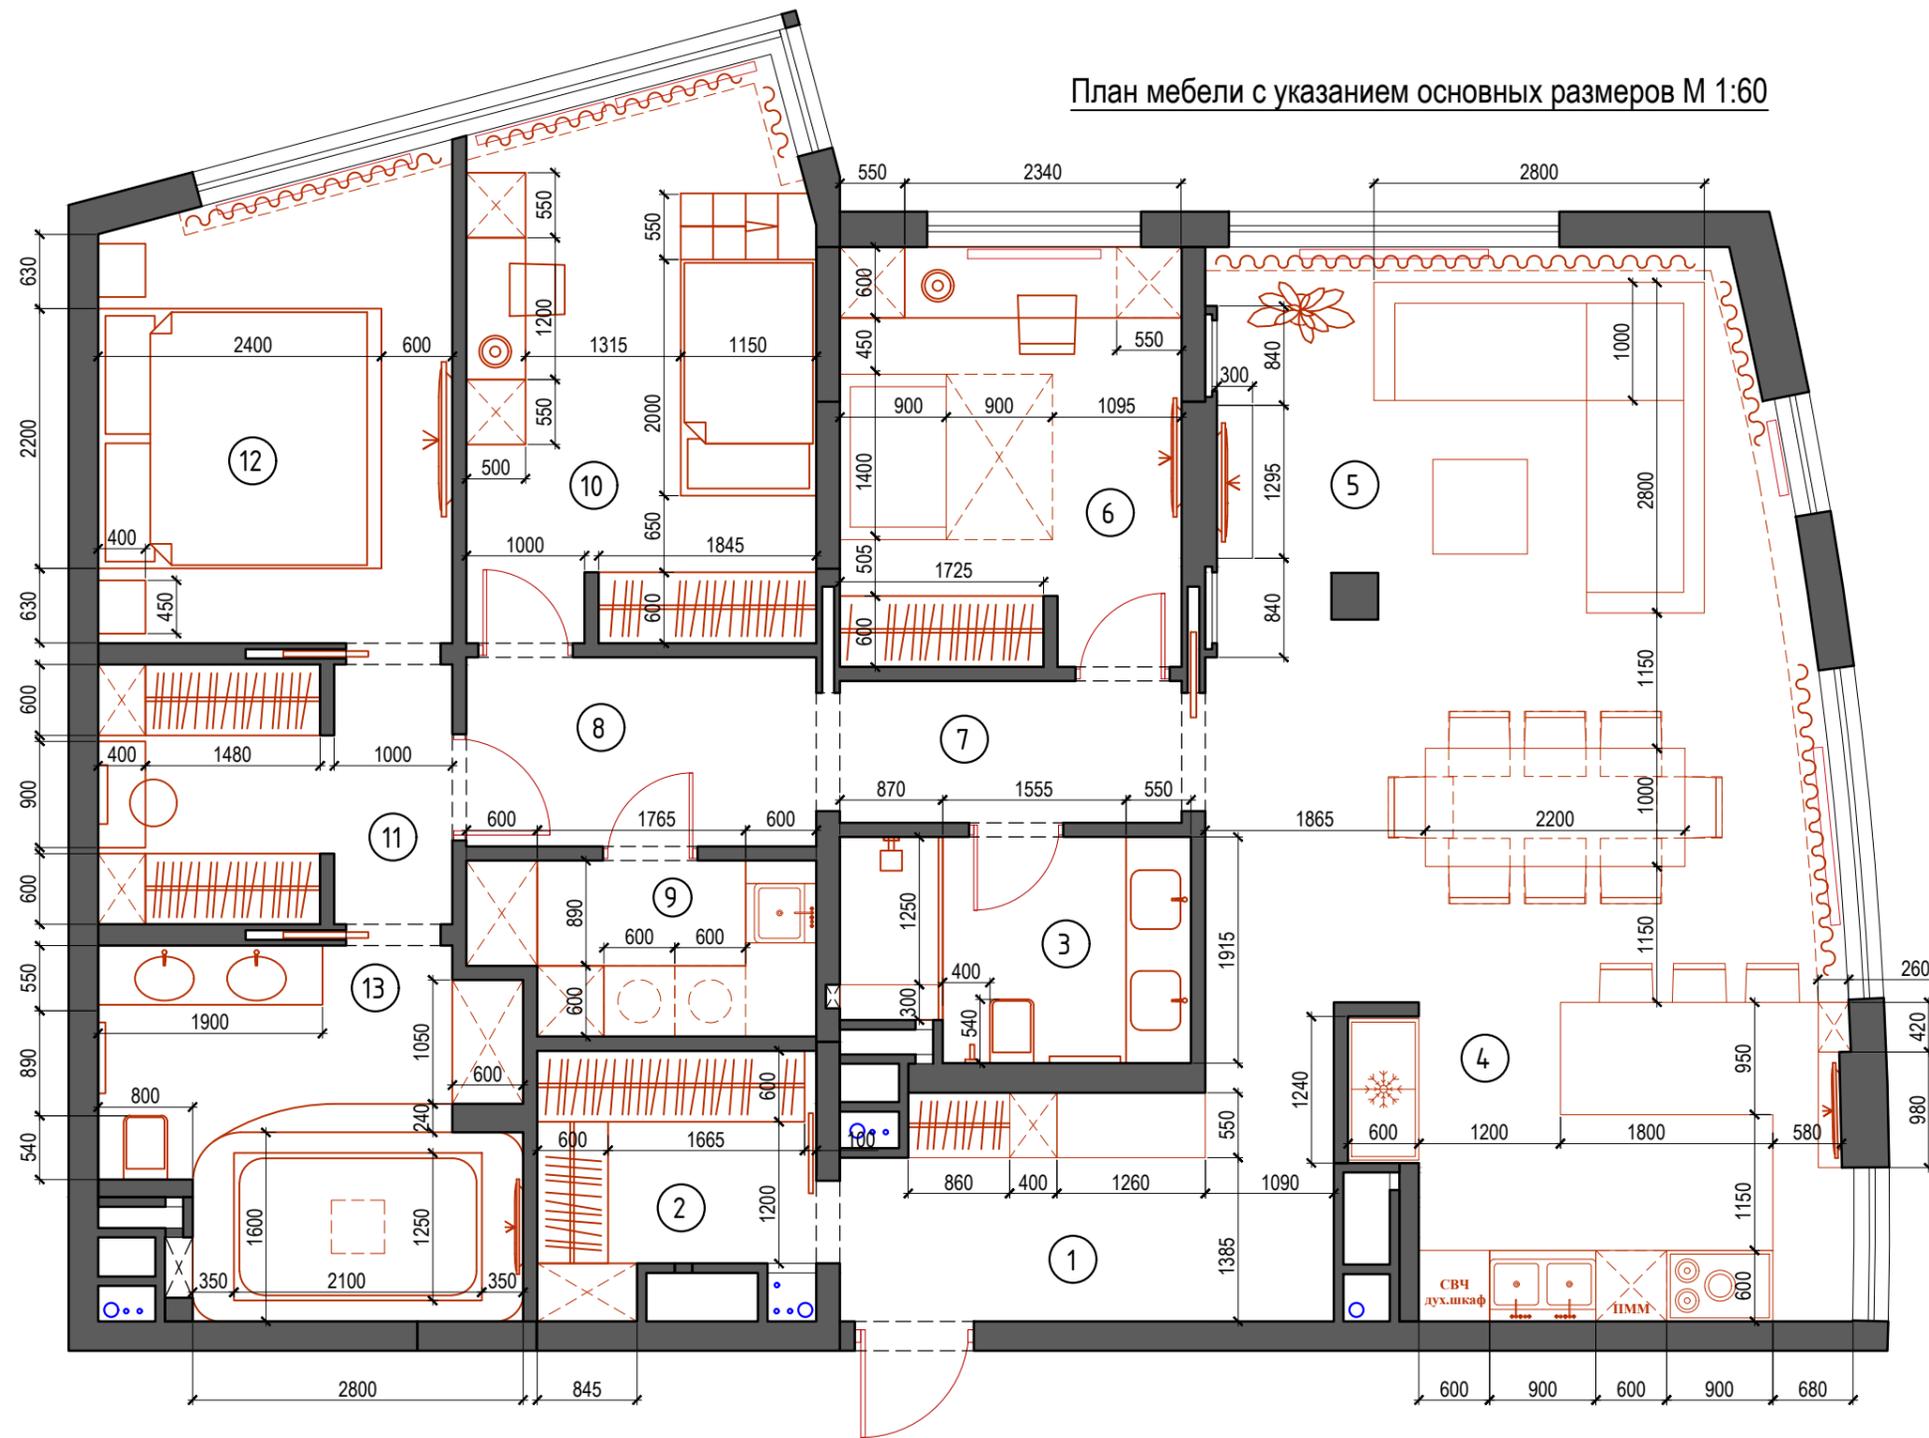

КВАРТИРА по адресу:

ПОМЕЩЕНИЕ

План мебели с указанием основных размеров М 1:60

Примечание:
1. Чертежи для изготовления мебели разрабатывают производители после обмерных работ на объекте. Данные чертежи могут быть использованы для просчета стоимости.

Все размеры на данном листе даны по фактическим размерам, ПО черновой отделке

ЗАКАЗЧИК

ДИЗАЙНЕР Лашин С.

ИСПОЛНИТ. Лашин С.

ARCHITECTURE & DESIGN

VPROEKTE

тел. +7 962 959 56 22

тел. +7 915 450 01 91

e-mail: hello@vproekte.com


сайт: www.vproekte.com

Москва, 2019 год

ВНИМАНИЕ!
Перед началом каких-либо работ или разработкой рабочих чертежей подрядчики обязаны сверить размеры на объекте. После проведения работ по черновой отделке помещений, все размеры необходимо еще раз уточнить и, при необходимости, внести изменения в проект на этапе авторского надзора. При заказе комплектующих и отделочных материалов, все размеры и технологии укладки (установки) должны быть согласованы с производителем изделия. Технические карты приобретаемых заказчиком изделий должны быть приложены к данному проекту на этапе комплектации объекта.

Масштаб 1:60 Лист 4

УСЛОВНЫЕ ОБОЗНАЧЕНИЯ:

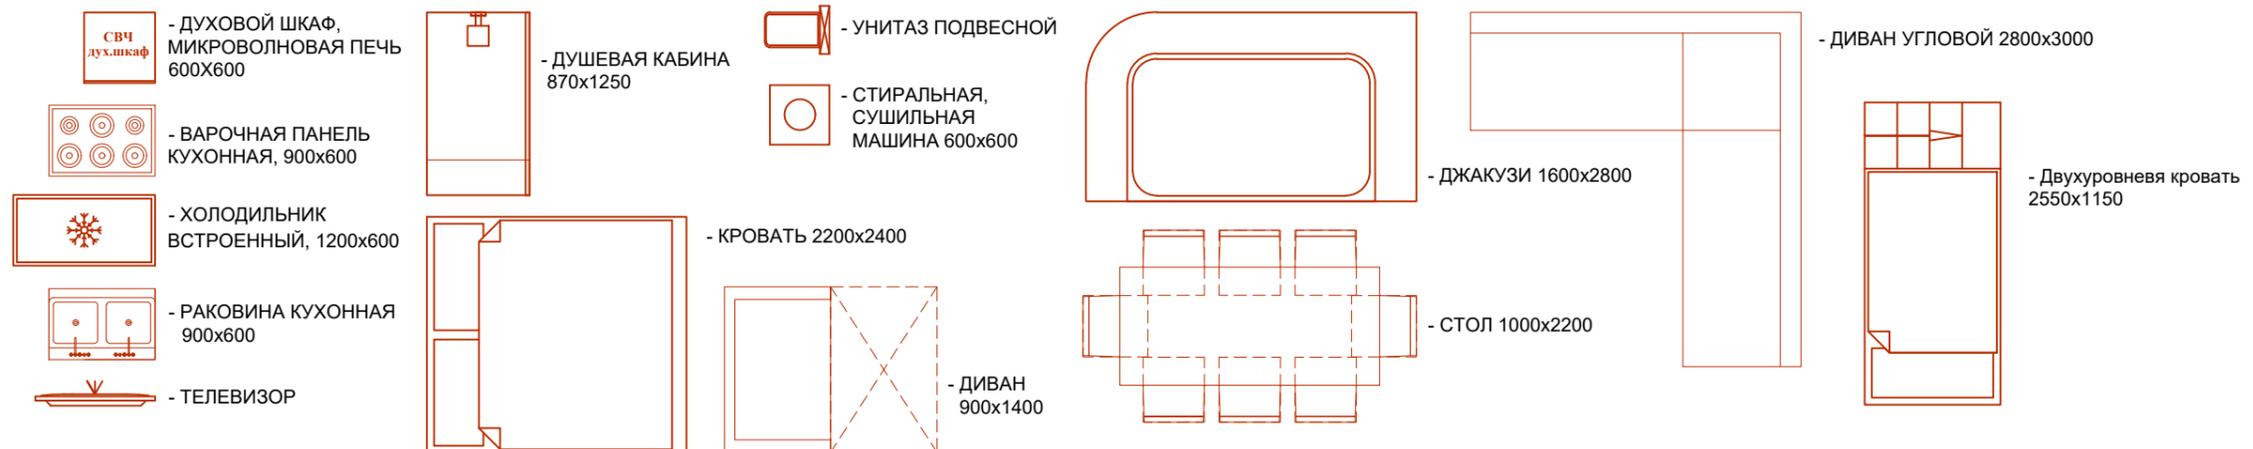

КВАРТИРА по адресу:

ПОМЕЩЕНИЕ

План демонтажа инженерных коммуникаций, стен и перегородок М 1:60

Примечание по дверям:
1. Открывание дверей указано с учетом российского производителя.
2. Предусмотреть декоративные обрамления проемов: наличники, доборы.
3. Замки магнитные.

Примечание по стенам и перегородкам:
1. Предусмотреть устройство вентиляции в сан. узлах.
2. Во влажных помещениях использовать влагостойкий гипсокартон.
3. Все перегородки свести к потолку.

Все размеры на данном листе даны по фактическим размерам, ПО черновой отделке

ЗАКАЗЧИК	
ДИЗАЙНЕР	Лашин С.
ИСПОЛНИТ.	Лашин С.

ARCHITECTURE & DESIGN

VPROЕКТЕ

тел. +7 962 959 56 22

тел. +7 915 450 01 91


e-mail: hello@vproekte.com

сайт: www.vproekte.com

Москва, 2019 год

ВНИМАНИЕ!
Перед началом каких-либо работ или разработки рабочих чертежей подрядчики обязаны сверить размеры на объекте. После проведения работ по черновой отделке помещений, все размеры необходимо еще раз уточнить и, при необходимости, внести изменения в проект на этапе авторского надзора. При заказе комплектующих и отделочных материалов, все размеры и технологии укладки (установки) должны быть согласованы с производителем изделия. Технические карты приобретаемых заказчиком изделий должны быть приложены к данному проекту на этапе комплектации объекта.


План демонтажа инженерных коммуникаций, стен и перегородок М 1:60

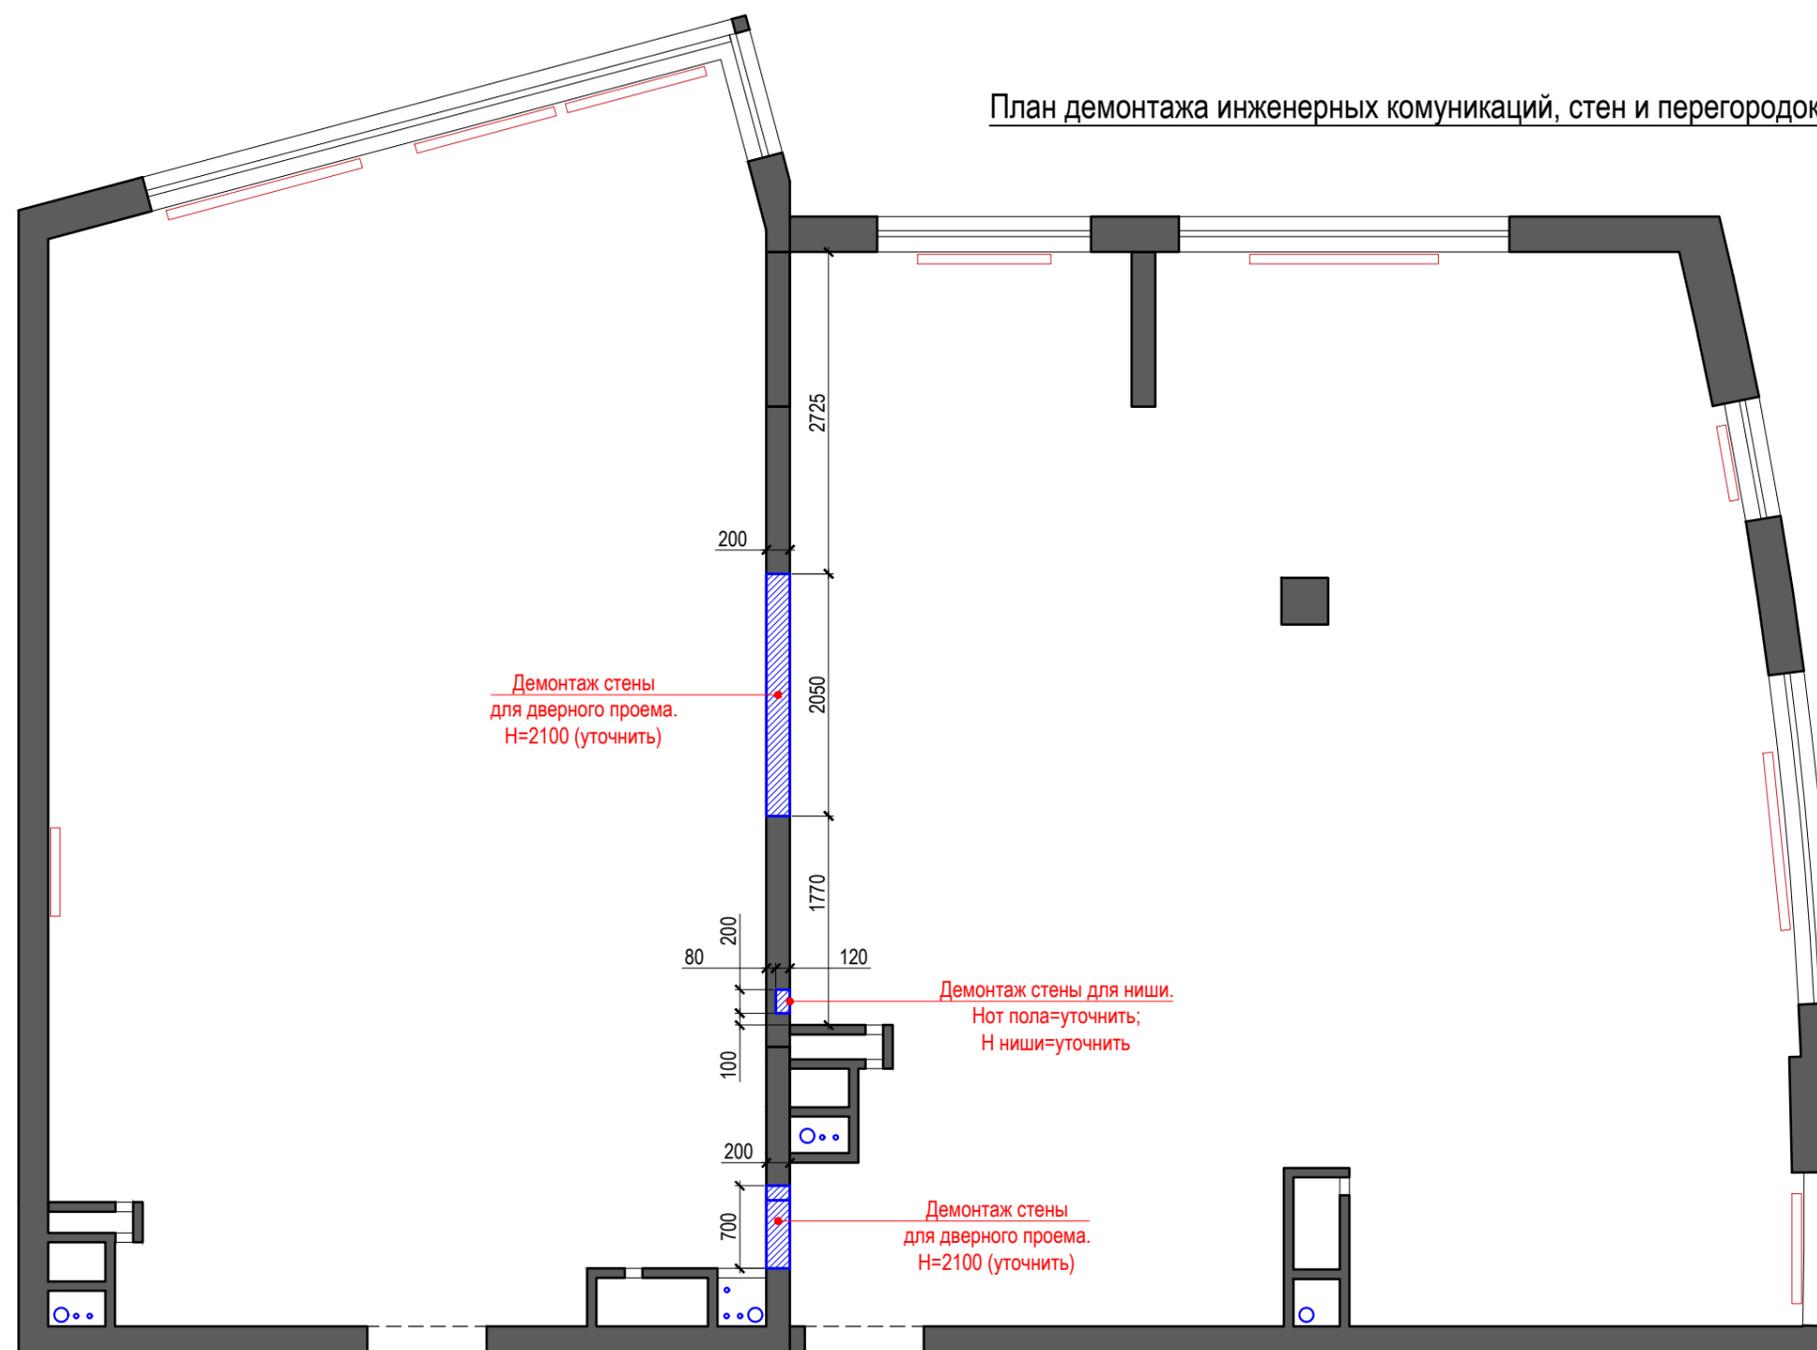

УСЛОВНЫЕ ОБОЗНАЧЕНИЯ:

 - ДЕМОНТАЖ СТЕН И ПЕРЕГОРОДОК;

План монтажа инженерных коммуникаций, стен и перегородок М 1:60

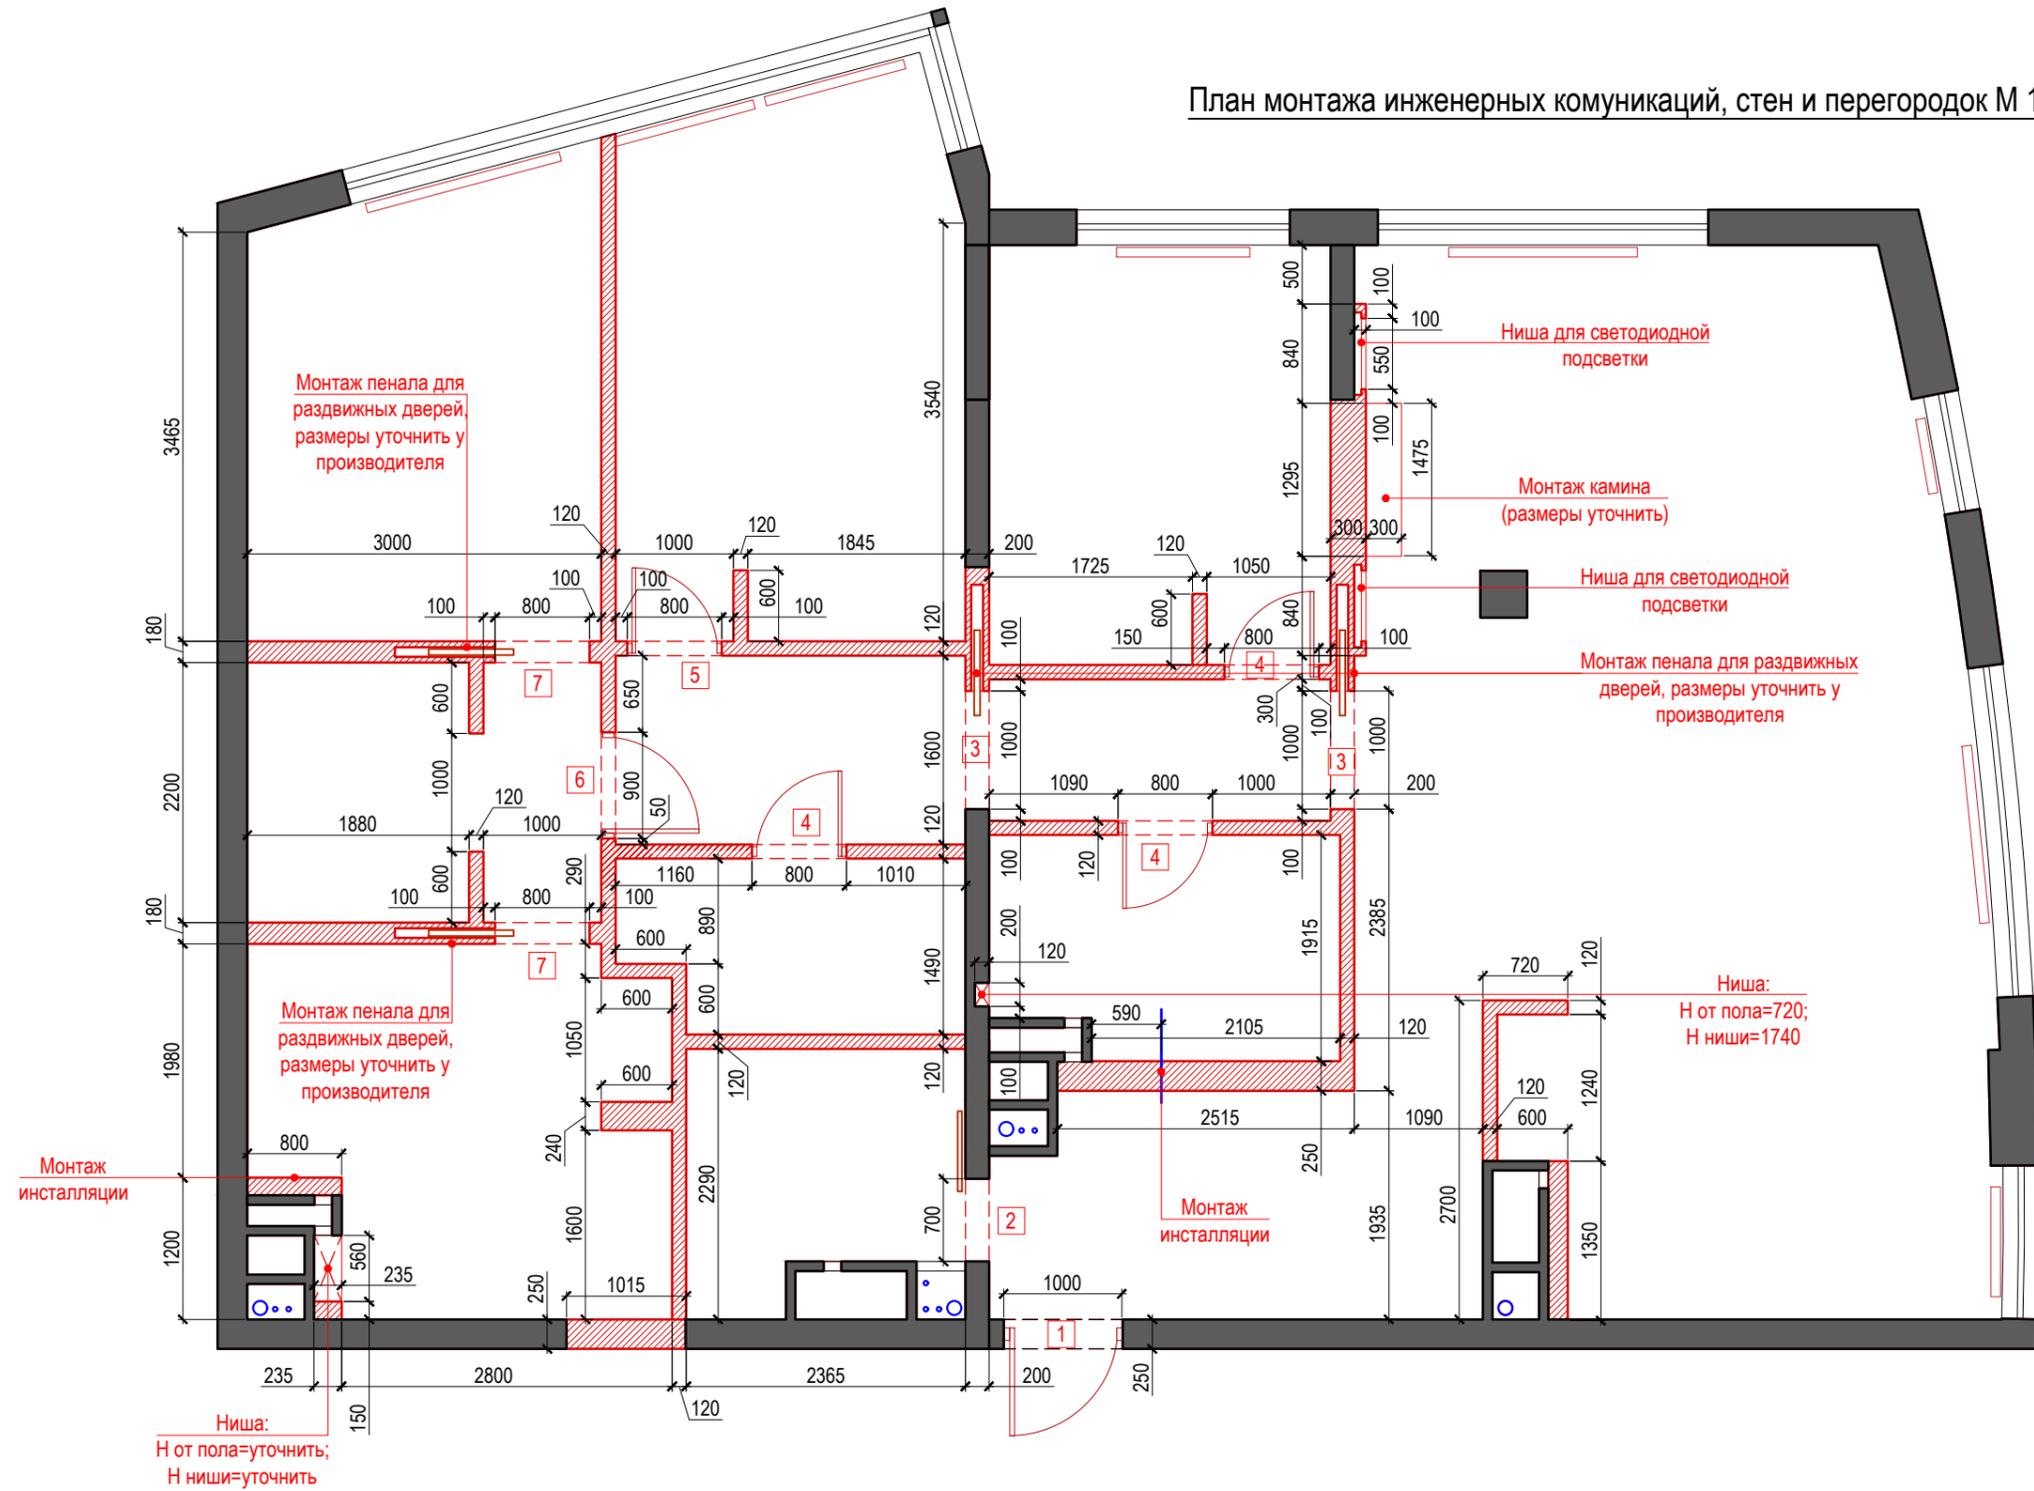

Спецификация заполнения дверных проемов

п/п	Проем, Ш*В	Примечание	Открытие	Кол-во
1	1000*2100мм	- Входная дверь; Стена 250 мм	Левая	1 шт.
2	700*2100мм	- Межкомнатный замок; Стена 250 мм	Раздвижная	1 шт.
3	1000*2100мм	- Межкомнатный замок; Перегородка 200 мм	Раздвижная	2 шт.
4	800*2100мм	- Межкомнатный замок; Перегородка 120 мм	Левая	3 шт.
5	800*2100мм	- Межкомнатный замок; Перегородка 120 мм	Правая	1 шт.
6	900*2100мм	- Межкомнатный замок; Перегородка 120 мм	Левая	1 шт.
7	800*2100мм	- Межкомнатный замок; Перегородка 180 мм	Раздвижная	2 шт.
ИТОГО:				11 шт.

УСЛОВНЫЕ ОБОЗНАЧЕНИЯ:

- ВОЗВОДИМЫЕ ПЕРЕГОРОДКИ 120мм (паз. бл.);

КВАРТИРА по адресу:

ПОМЕЩЕНИЕ

План монтажа инженерных коммуникаций, стен и перегородок М 1:60

Примечание по дверям:

1. Открывание дверей указано с учетом российского производителя.
2. Предусмотреть декоративные обрамления проемов: наличники, доборы.
3. Замки магнитные.

Примечание по стенам и перегородкам:

1. Предусмотреть устройство вентиляции в сан. узлах.
2. Во влажных помещениях использовать влагостойкий гипсокартон.
3. Все перегородки свести к потолку.

Все размеры на данном листе даны по фактическим размерам, ПО черновой отделке

ЗАКАЗЧИК

ДИЗАЙНЕР Лашин С.

ИСПОЛНИТ. Лашин С.

ARCHITECTURE & DESIGN

VPROEKTE

тел. +7 962 959 56 22

тел. +7 915 450 01 91

e-mail: hello@vproekte.com

сайт: www.vproekte.com

Москва, 2019 год

ВНИМАНИЕ!

Перед началом каких-либо работ или разработки рабочих чертежей подрядчики обязаны сверить размеры на объекте. После проведения работ по черновой отделке помещений, все размеры необходимо еще раз уточнить и, при необходимости, внести изменения в проект на этапе авторского надзора. При заказе комплектующих и отделочных материалов, все размеры и технологии укладки (установки) должны быть согласованы с производителем изделия. Технические карты приобретаемых заказчиком изделий должны быть приложены к данному проекту на этапе комплектации объекта.

КВАРТИРА по адресу:

ПОМЕЩЕНИЕ

План напольных покрытий М 1:60

УСЛОВНЫЕ ОБОЗНАЧЕНИЯ:



Примечание:
1. Площади покрытий даны без учета запаса. Предусмотреть запас 3-5%.
2. При смещённой укладке плитке запас плитки предусмотреть больше 5%.

Все размеры на данном листе даны по фактическим размерам, ПО черновой отделке

ЗАКАЗЧИК

ДИЗАЙНЕР Лашин С.

ИСПОЛНИТ. Лашин С.

ARCHITECTURE & DESIGN

VPROEKTE

тел. +7 962 959 56 22

тел. +7 915 450 01 91

e-mail: hello@vproekte.com


сайт: www.vproekte.com

Москва, 2019 год

ВНИМАНИЕ!
Перед началом каких-либо работ или разработки рабочих чертежей подрядчики обязаны сверить размеры на объекте. После проведения работ по черновой отделке помещений, все размеры необходимо еще раз уточнить и, при необходимости, внести изменения в проект на этапе авторского надзора. При заказе комплектующих и отделочных материалов, все размеры и технологии укладки (установки) должны быть согласованы с производителем изделия. Технические карты приобретаемых заказчиком изделий должны быть приложены к данному проекту на этапе комплектации объекта.

Масштаб 1:60 Лист 7

План напольных покрытий М 1:60

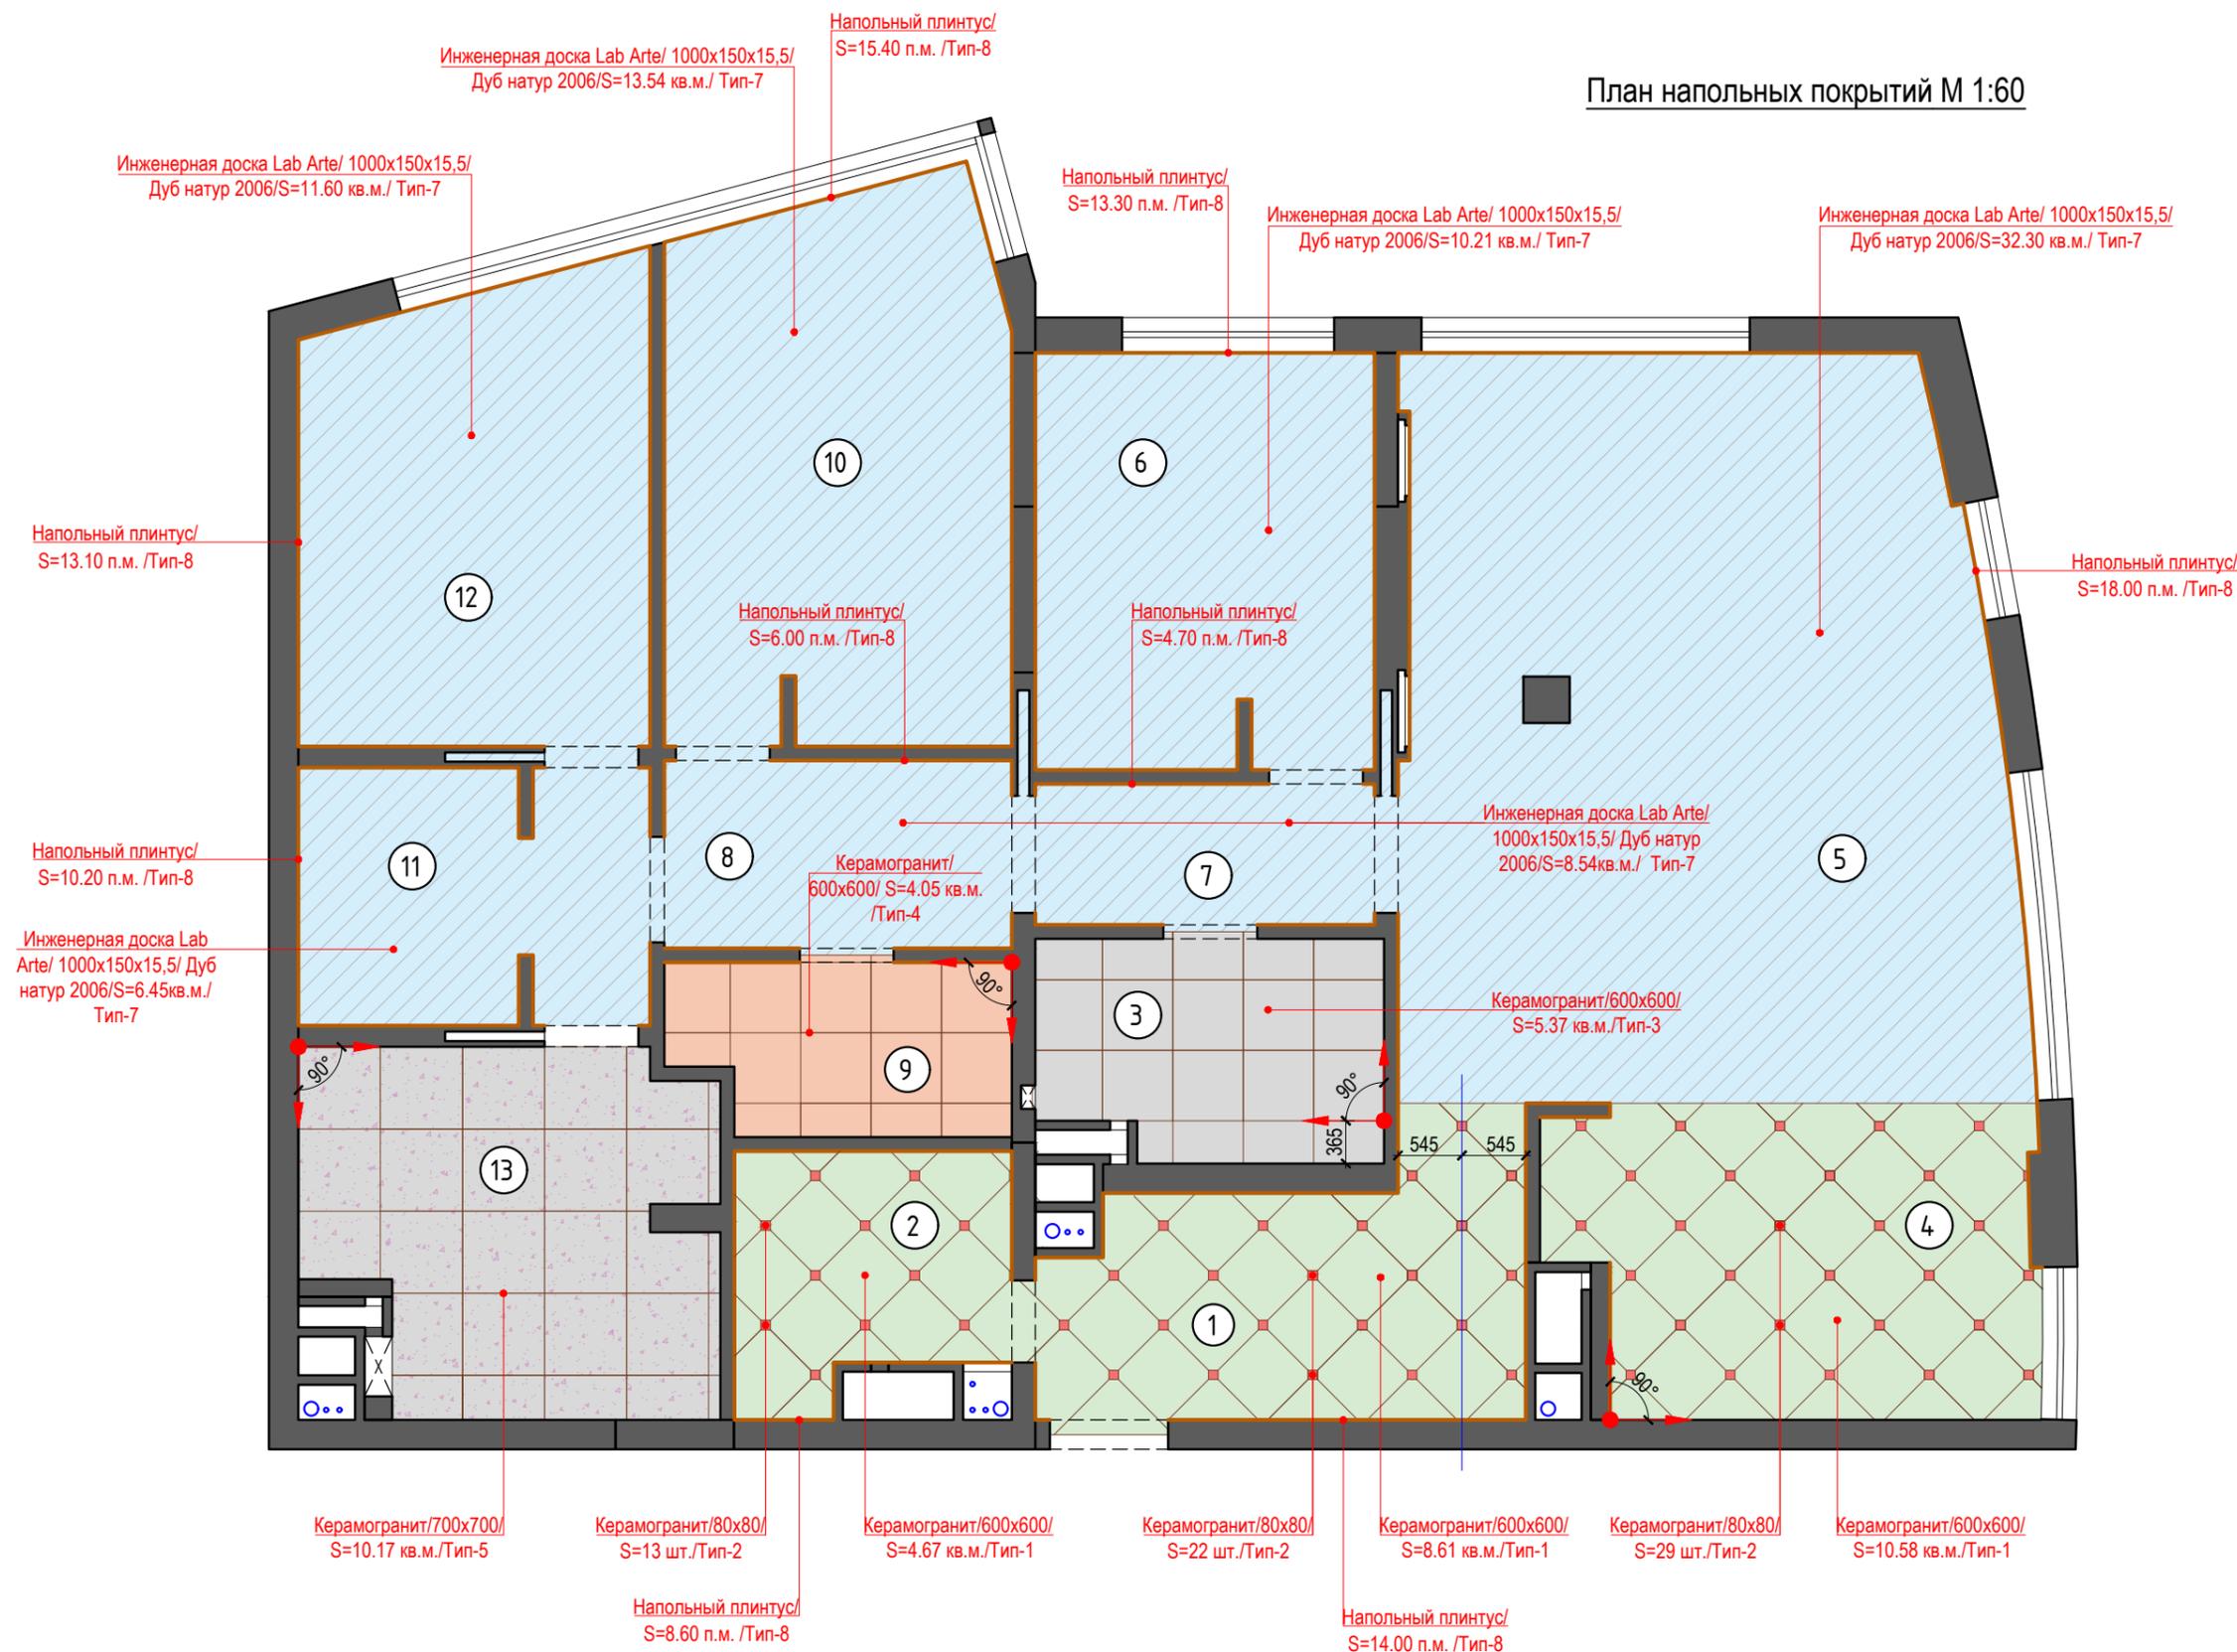

КВАРТИРА по адресу:

ПОМЕЩЕНИЕ

План размещения
сантехнического оборудования.
М 1:60

Примечание:
1. Уточнить расположение и подключение
сантехнического оборудования по
техническим схемам производителя.

Все размеры на данном листе даны по
фактическим размерам, ПО черновой отделке

ЗАКАЗЧИК

ДИЗАЙНЕР Лашин С.

ИСПОЛНИТ. Лашин С.

ARCHITECTURE & DESIGN

VPROEKTE

тел. +7 962 959 56 22

тел. +7 915 450 01 91


e-mail: hello@vproekte.com

сайт: www.vproekte.com

Москва, 2019 год

ВНИМАНИЕ!
Перед началом каких-либо работ или
разработки рабочих чертежей подрядчики
обязаны сверить размеры на объекте.
После проведения работ по черновой отделке
помещений, все размеры необходимо еще раз
уточнить и, при необходимости, внести изменения
в проект на этапе авторского надзора.
При заказе комплектующих и отделочных
материалов, все размеры и технологии
укладки (установки) должны быть
согласованы с производителем изделия.
Технические карты приобретаемых заказчиком
изделий должны быть приложены к данному
проекту на этапе комплектации объекта.

План размещения сантехнического оборудования М 1:60

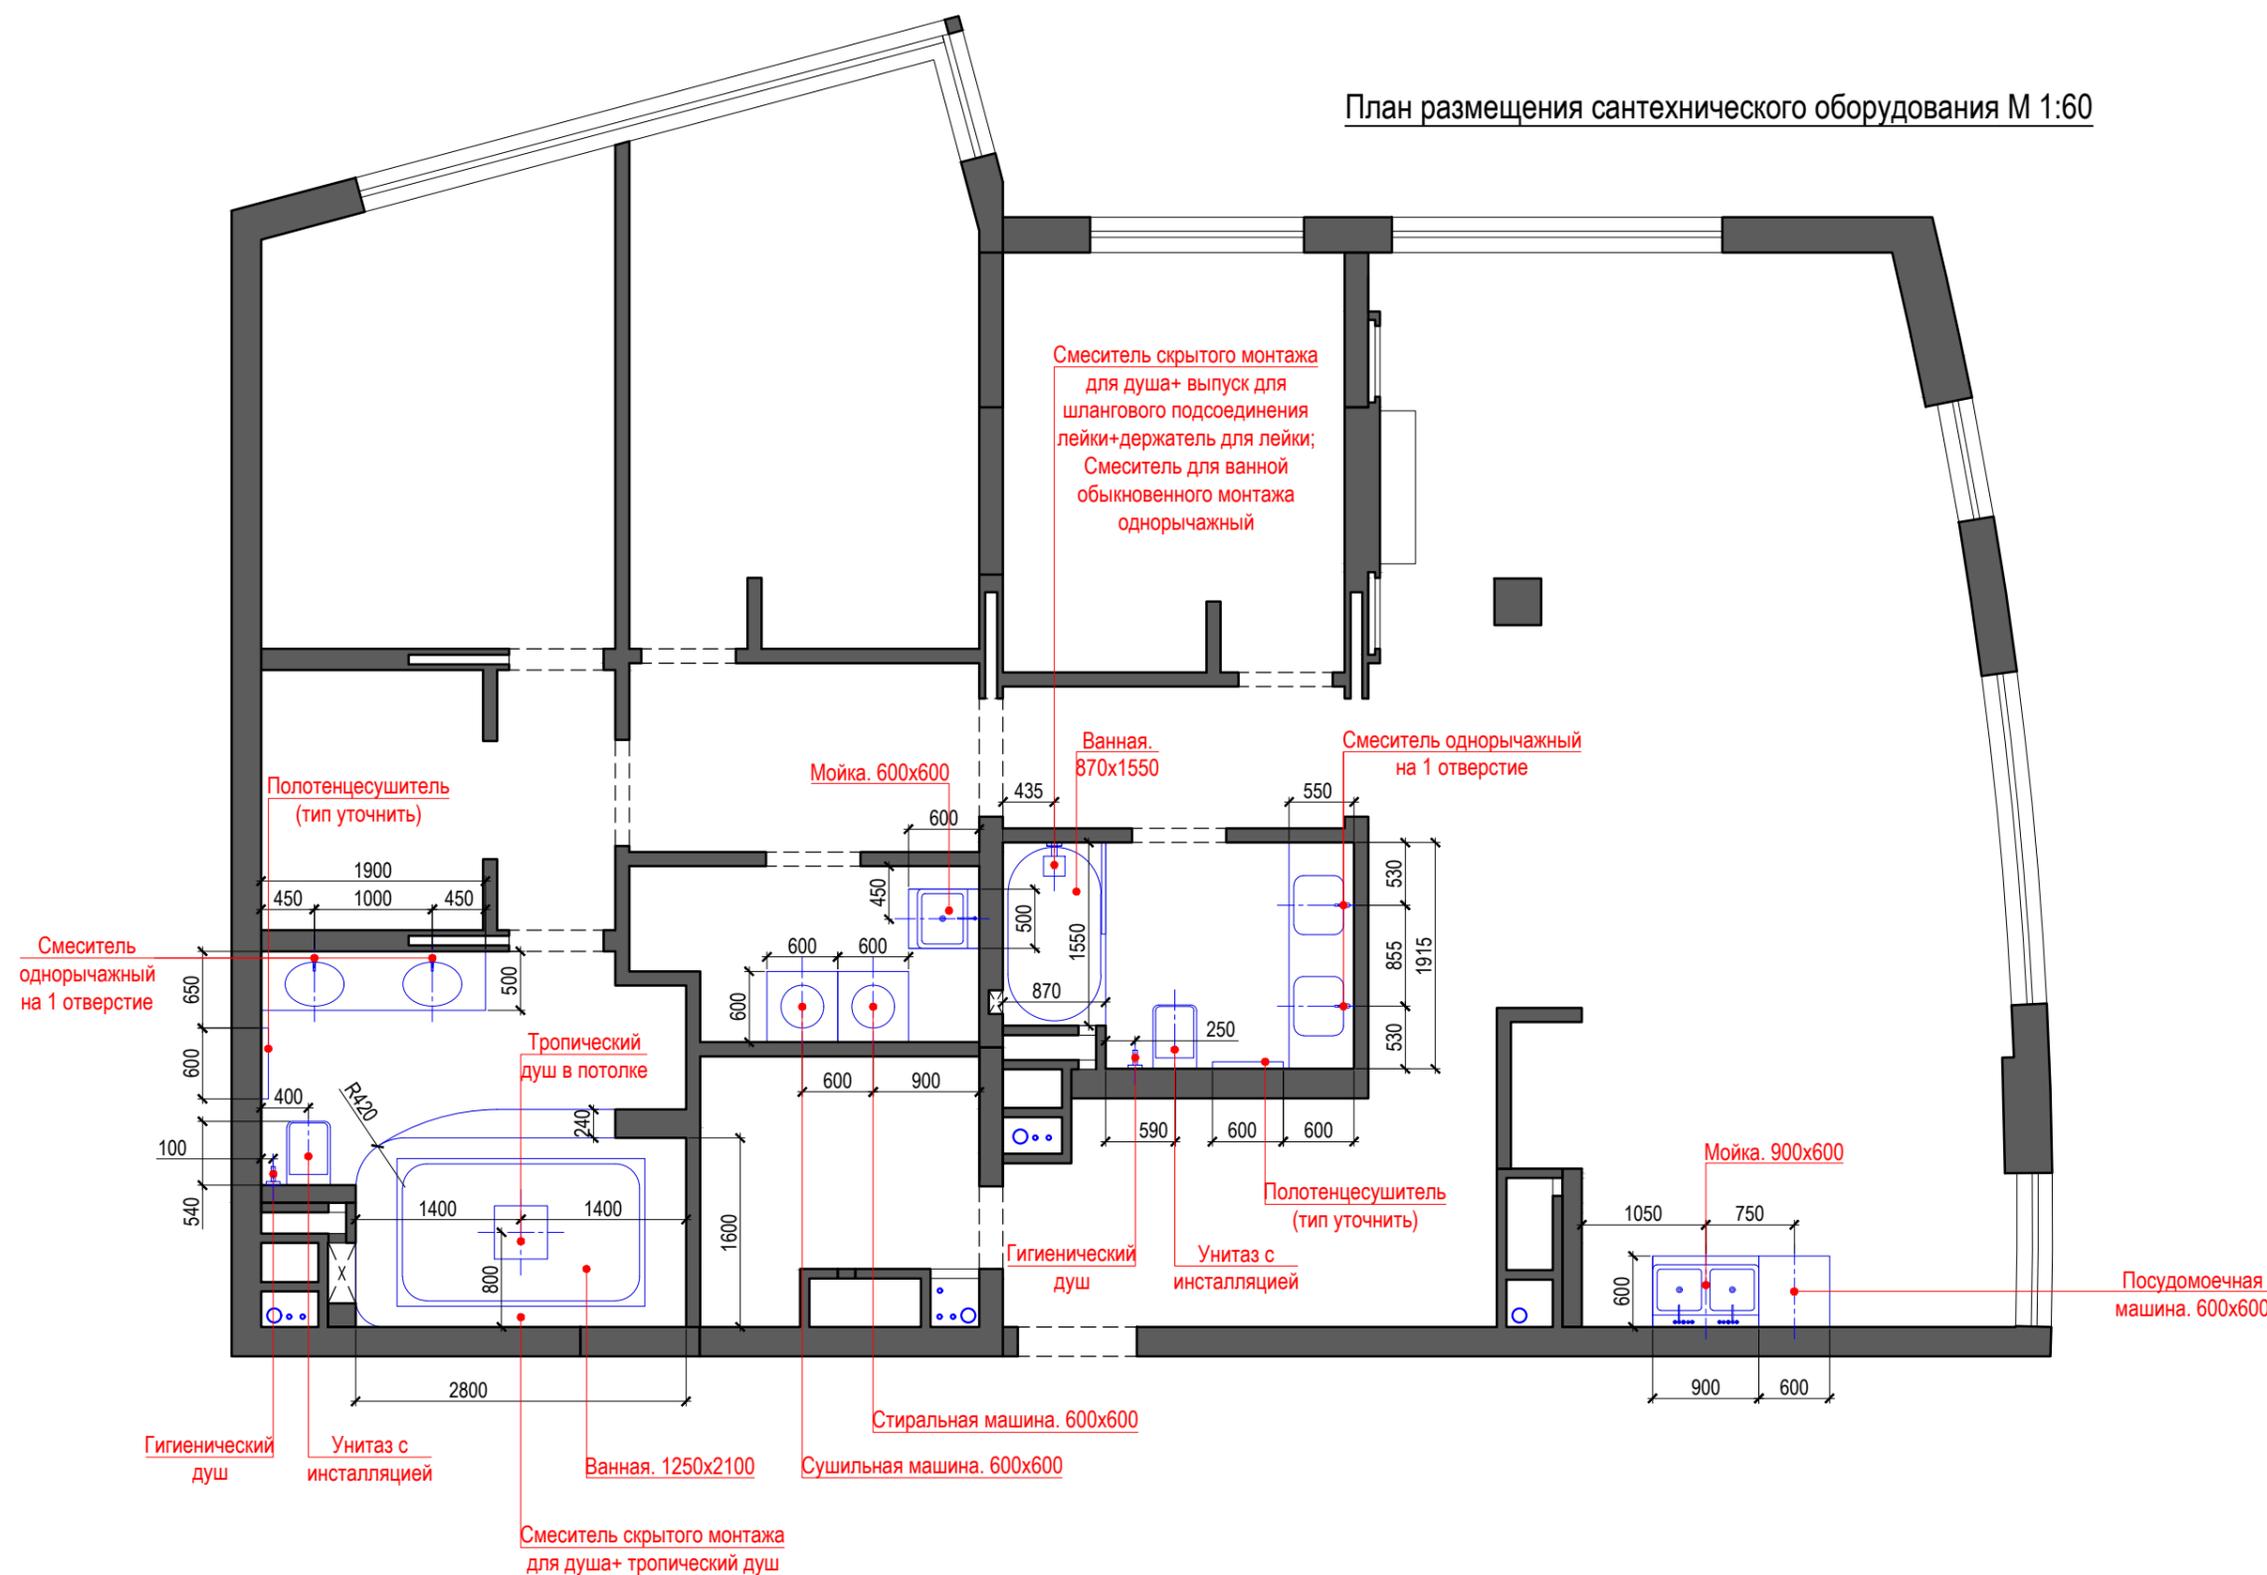

КВАРТИРА по адресу:

ПОМЕЩЕНИЕ

План потолков. М 1:60

Примечание:

1. Все покрытия белого цвета, если не указано иное.
2. За исходный уровень принять уровень черного пола.
3. Карнизы для текстиля - согласно 3D-видам.

Все размеры на данном листе даны по фактическим размерам, ПО черновой отделке

ЗАКАЗЧИК

ДИЗАЙНЕР Лашин С.

ИСПОЛНИТ. Лашин С.

ARCHITECTURE & DESIGN

VPROEKTE

тел. +7 962 959 56 22

тел. +7 915 450 01 91

e-mail: hello@vproekte.com


сайт: www.vproekte.com

Москва, 2019 год

ВНИМАНИЕ!

Перед началом каких-либо работ или разработки рабочих чертежей подрядчики обязаны сверить размеры на объекте. После проведения работ по черновой отделке помещений, все размеры необходимо еще раз уточнить и, при необходимости, внести изменения в проект на этапе авторского надзора. При заказе комплектующих и отделочных материалов, все размеры и технологии укладки (установки) должны быть согласованы с производителем изделия. Технические карты приобретаемых заказчиком изделий должны быть приложены к данному проекту на этапе комплектации объекта.


Масштаб 1:60 Лист 10

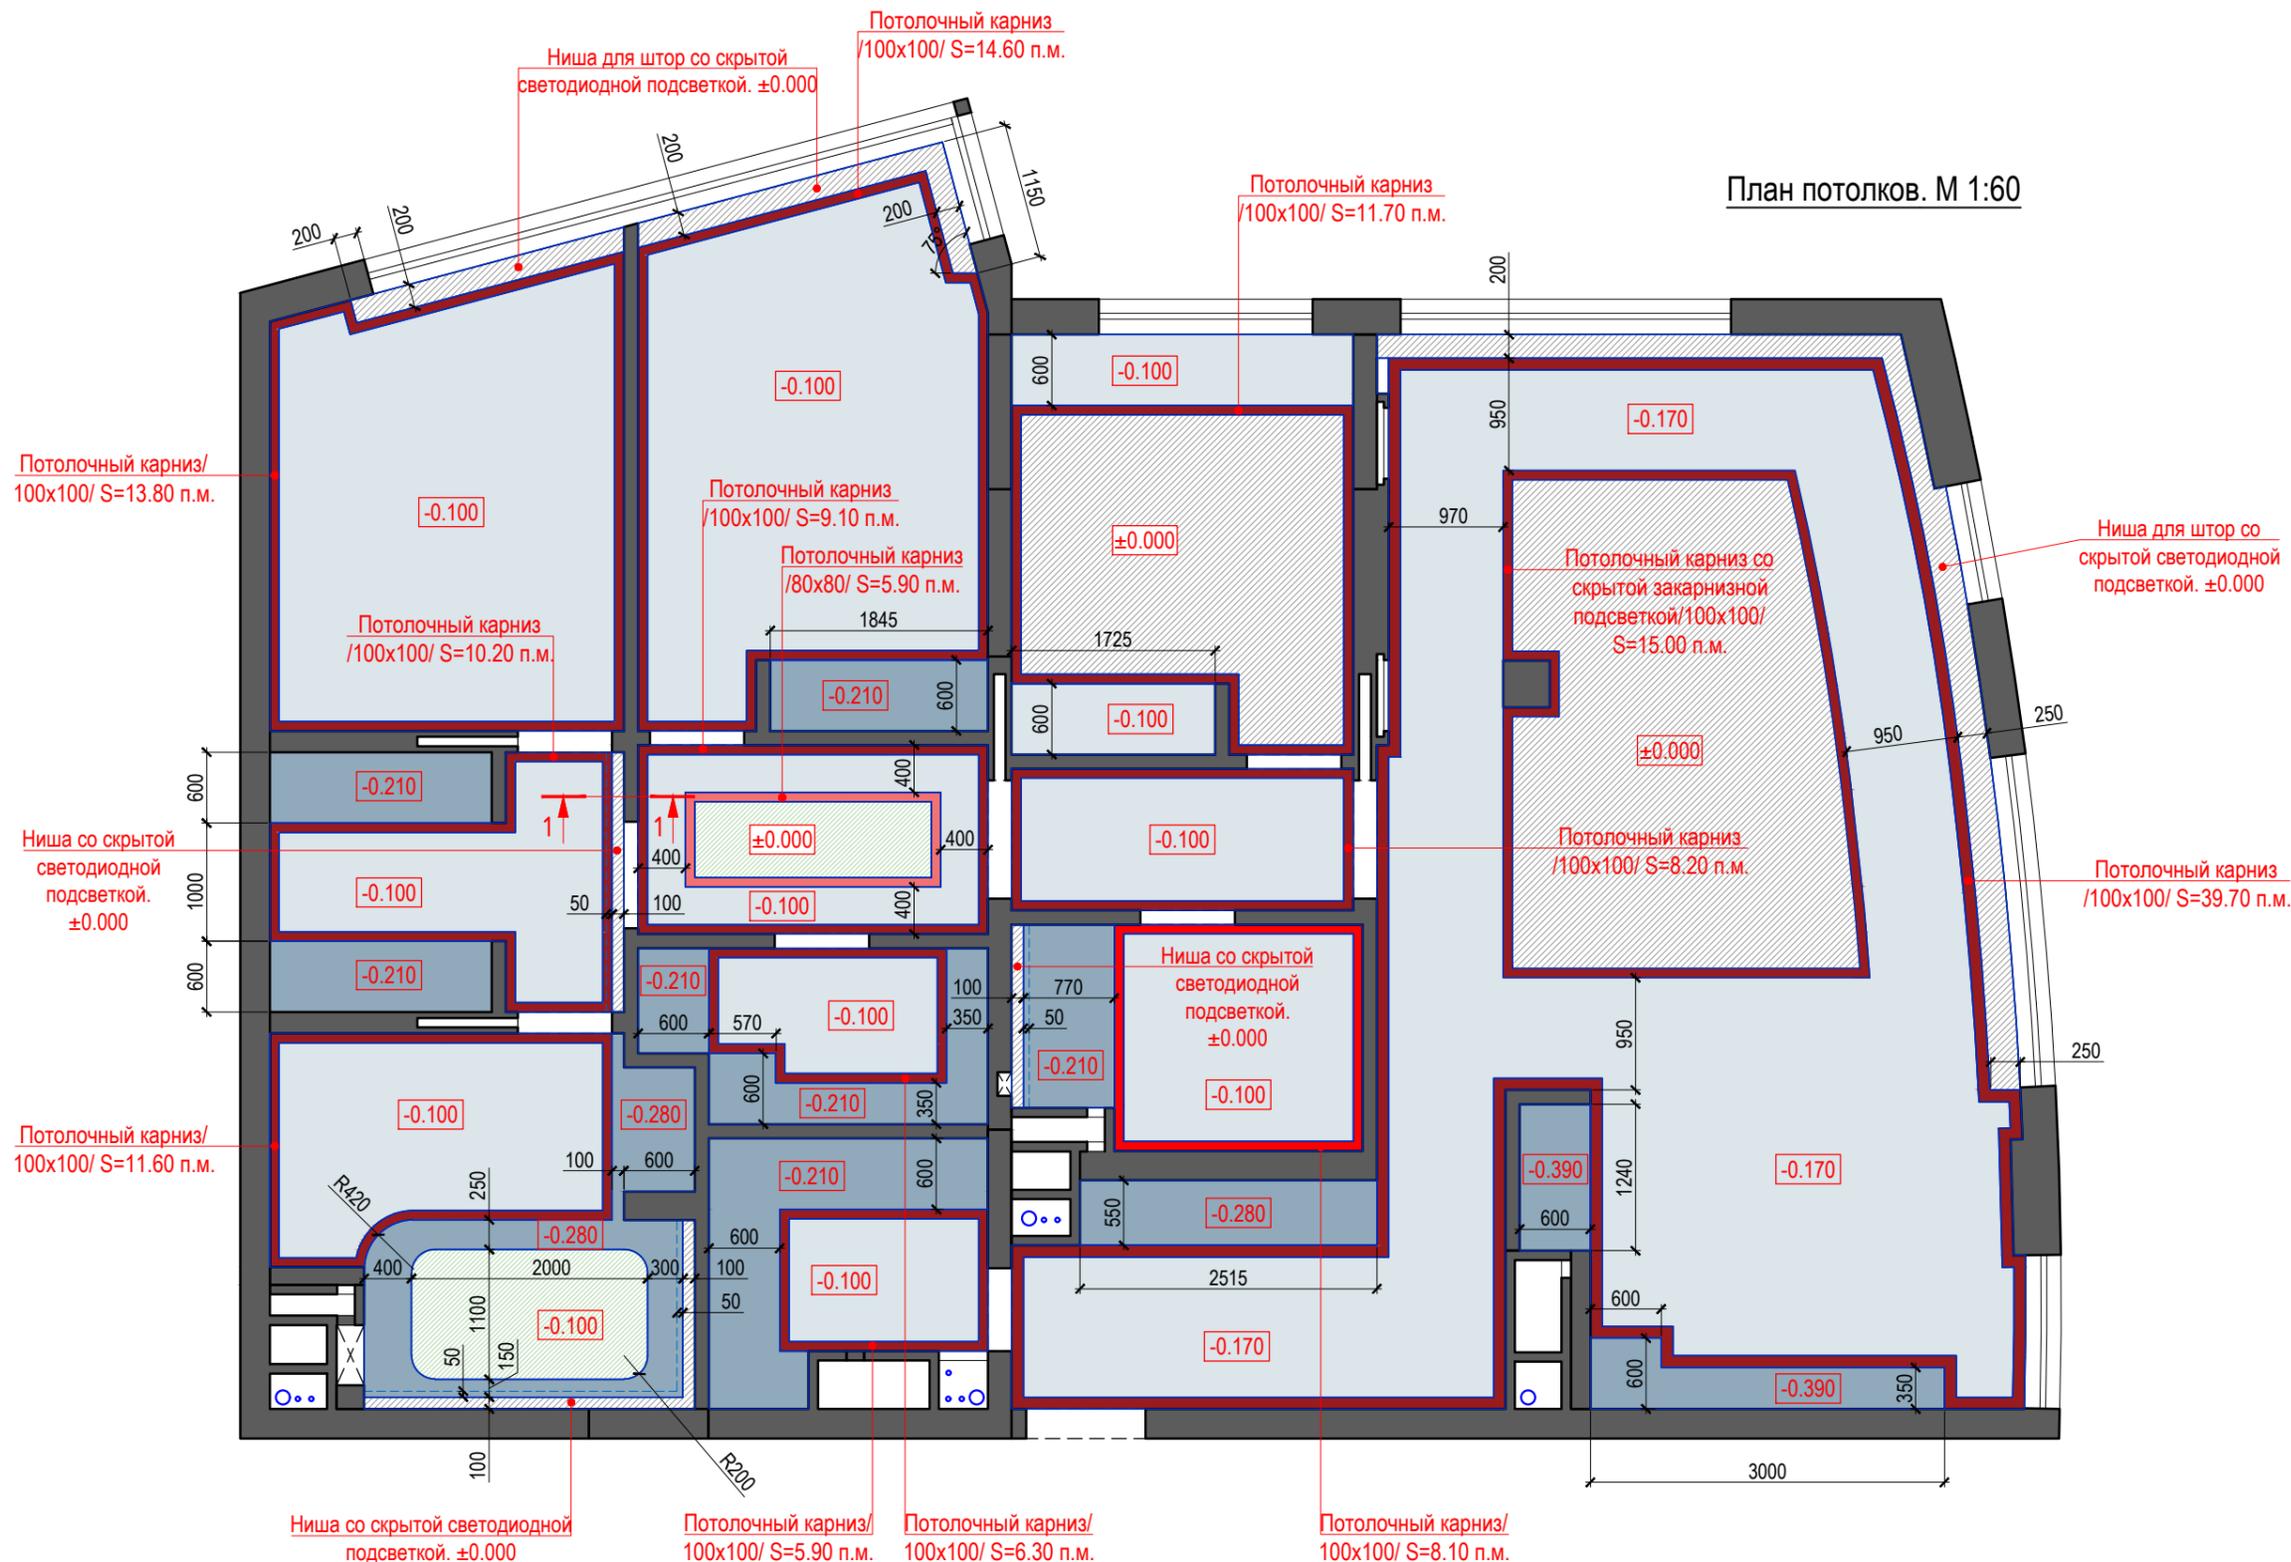

УСЛОВНЫЕ ОБОЗНАЧЕНИЯ:

- Подшивной потолок (гипсокартон)
- Выравнивание + покраска существующего потолка+витражное стекло
- Выравнивание + покраска существующего потолка

Разрез 1-1

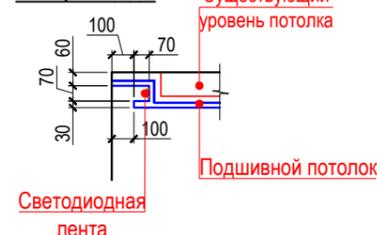

КВАРТИРА по адресу:

ПОМЕЩЕНИЕ

План осветительных приборов с расстановкой мебели. М 1:60

Примечание:
1. Все бра установить посередине простенка на высоте 2200мм от УЧП, если не указано иное.
2. Спецификация осветительных приборов смотреть лист РП- 29.

Все размеры на данном листе даны по фактическим размерам, ПО черновой отделке

ЗАКАЗЧИК

ДИЗАЙНЕР Лашин С.

ИСПОЛНИТ. Лашин С.

ARCHITECTURE & DESIGN

VPROEKTE

тел. +7 962 959 56 22

тел. +7 915 450 01 91


e-mail: hello@vproekte.com

сайт: www.vproekte.com

Москва, 2019 год

ВНИМАНИЕ!
Перед началом каких-либо работ или разработкой рабочих чертежей подрядчики обязаны сверить размеры на объекте. После проведения работ по черновой отделке помещений, все размеры необходимо еще раз уточнить и, при необходимости, внести изменения в проект на этапе авторского надзора. При заказе комплектующих и отделочных материалов, все размеры и технологии укладки (установки) должны быть согласованы с производителем изделия. Технические карты приобретаемых заказчиком изделий должны быть приложены к данному проекту на этапе комплектации объекта.

План осветительных приборов с расстановкой мебели. М 1:60

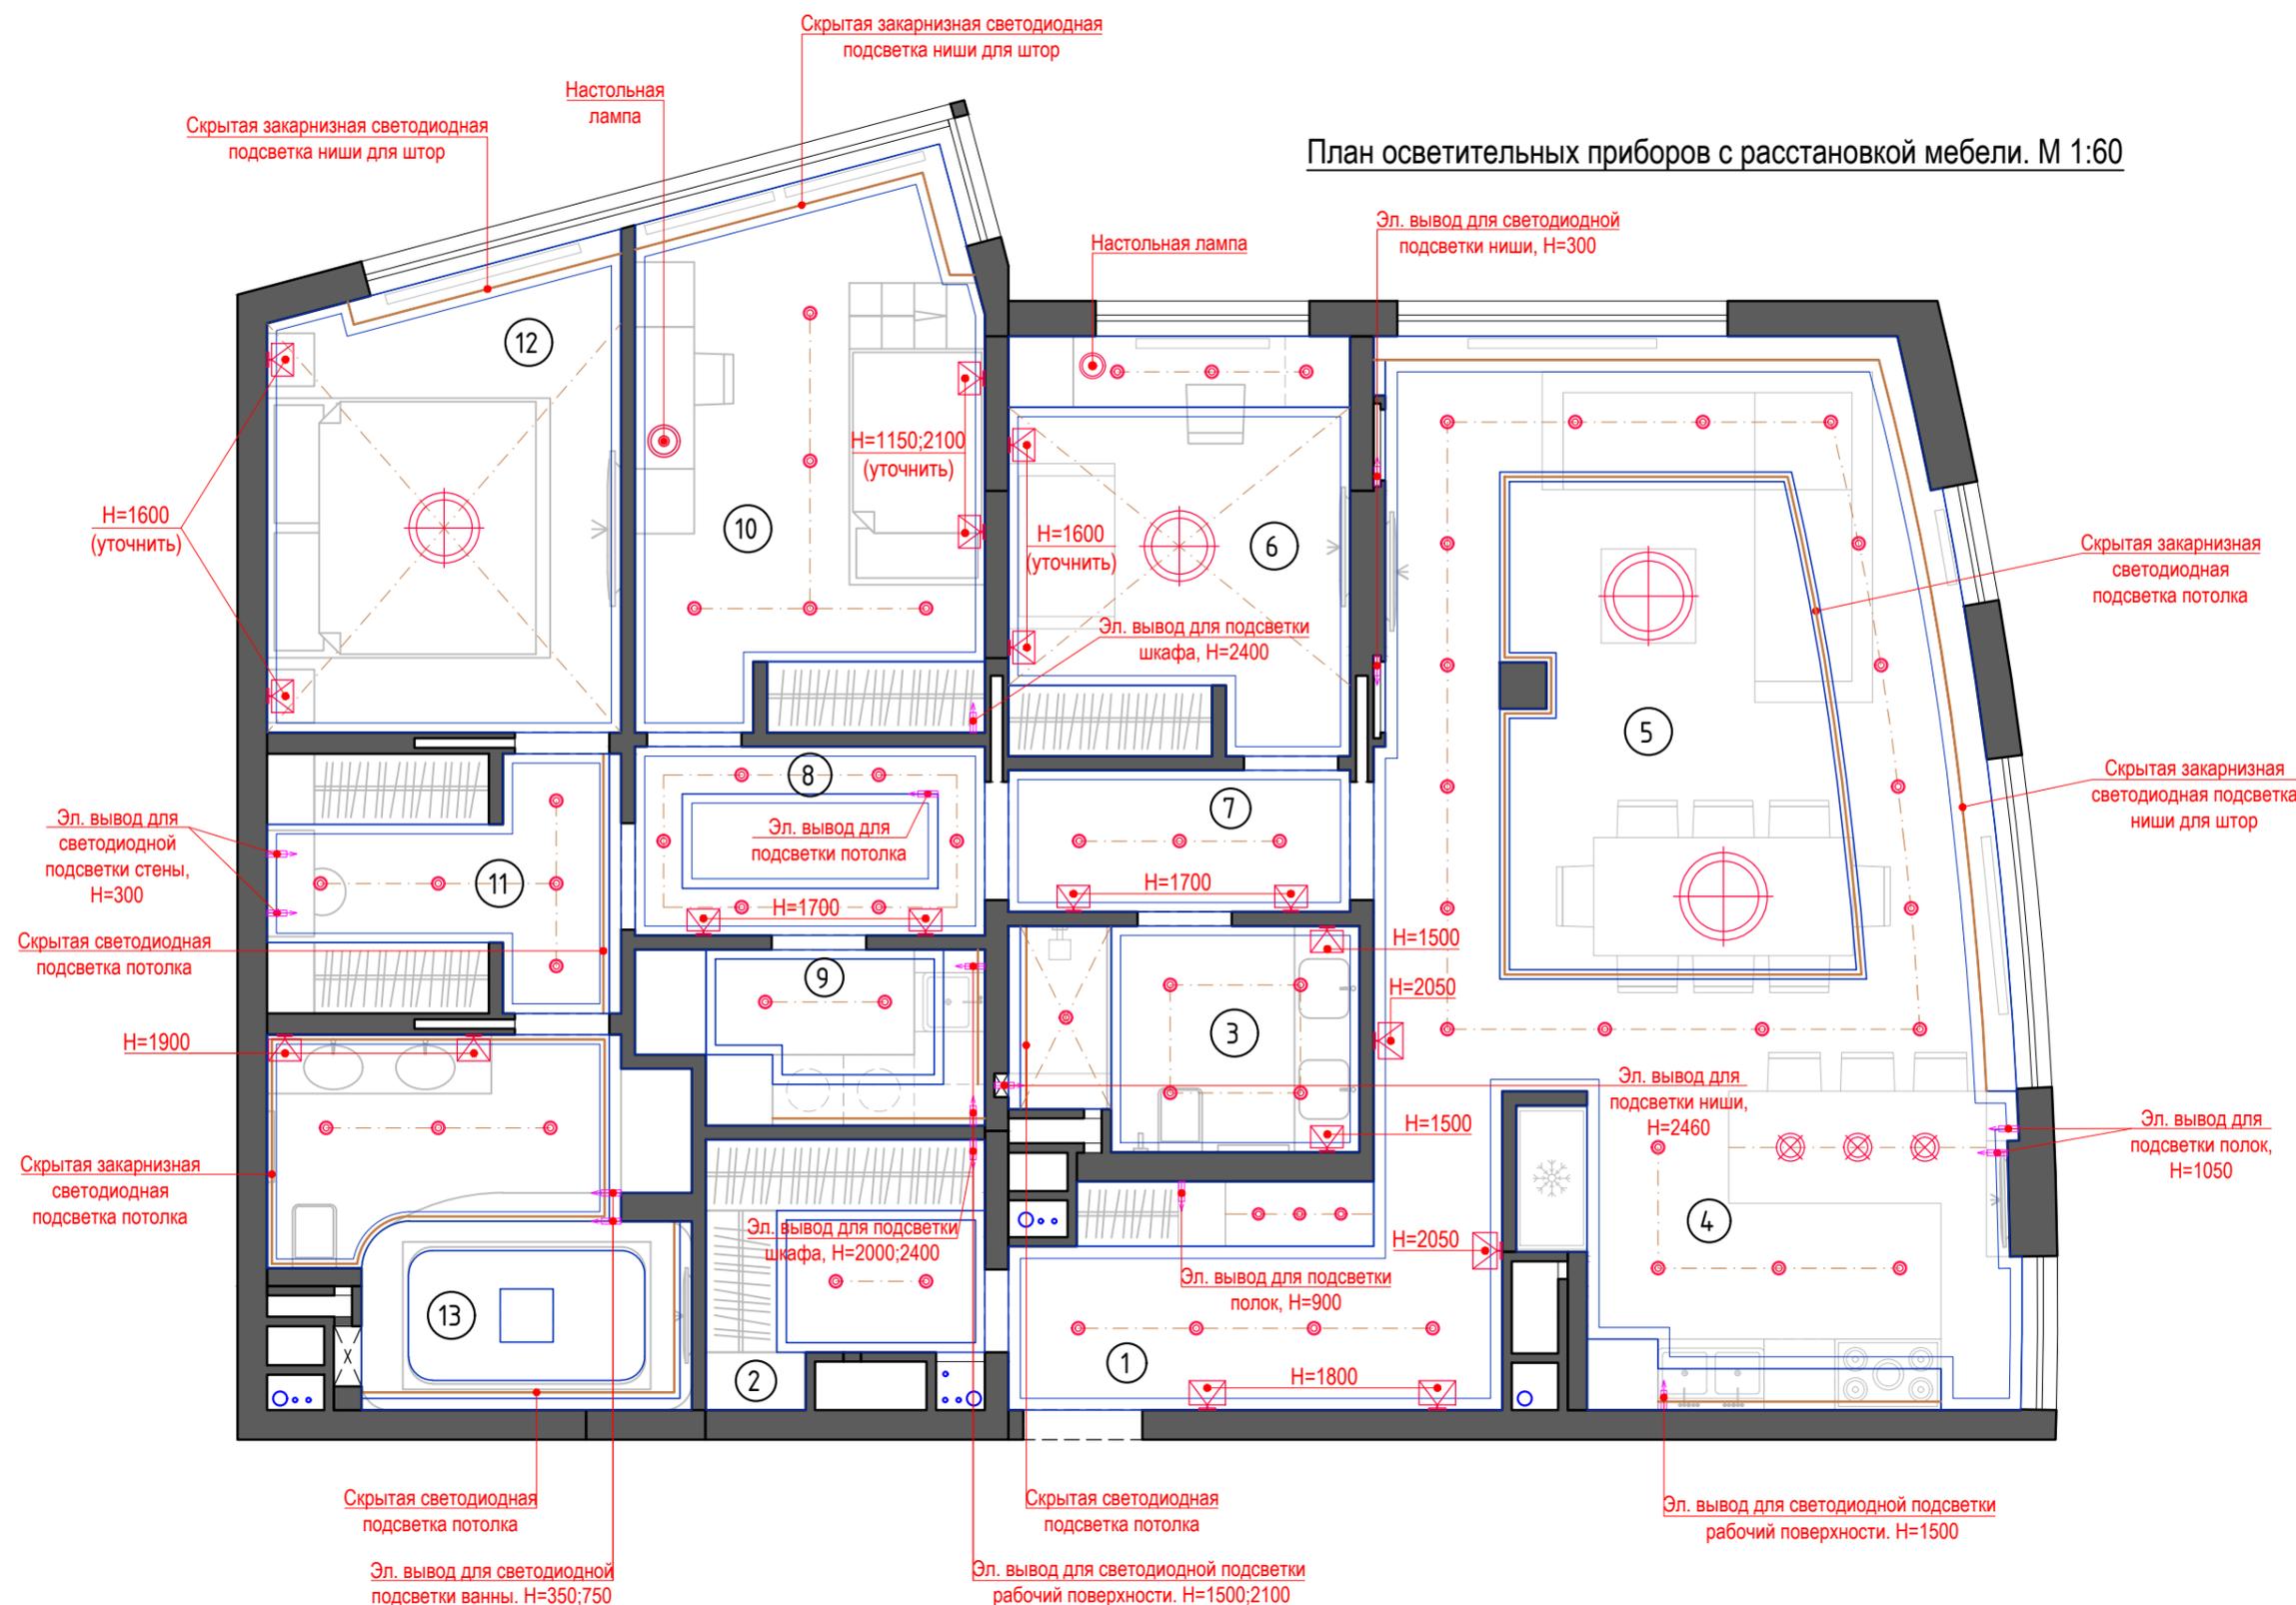

УСЛОВНЫЕ ОБОЗНАЧЕНИЯ:

-  - Люстра
-  - Скрытая светодиодная подсветка
-  - Бра / настенные светильники
-  - Потолочный светильник (подвесной)
-  - Встроенные потолочные светильники
-  - Эл. вывод

КВАРТИРА по адресу:

ПОМЕЩЕНИЕ

План привязки осветительных приборов. М 1:60

Примечание:
1. Все бра установить посередине простенка на высоте 2200мм от УЧП, если не указано иное.
2. Спецификация осветительных приборов смотреть лист РП- 29.

Все размеры на данном листе даны по фактическим размерам, ПО черновой отделке

ЗАКАЗЧИК

ДИЗАЙНЕР Лашин С.

ИСПОЛНИТ. Лашин С.

ARCHITECTURE & DESIGN

VPROEKTE

тел. +7 962 959 56 22

тел. +7 915 450 01 91


e-mail: hello@vproekte.com

сайт: www.vproekte.com


Москва, 2019 год

ВНИМАНИЕ!
Перед началом каких-либо работ или разработки рабочих чертежей подрядчики обязаны сверить размеры на объекте. После проведения работ по черновой отделке помещений, все размеры необходимо еще раз уточнить и, при необходимости, внести изменения в проект на этапе авторского надзора. При заказе комплектующих и отделочных материалов, все размеры и технологии укладки (установки) должны быть согласованы с производителем изделия. Технические карты приобретаемых заказчиком изделий должны быть приложены к данному проекту на этапе комплектации объекта.

План привязки осветительных приборов. М 1:60

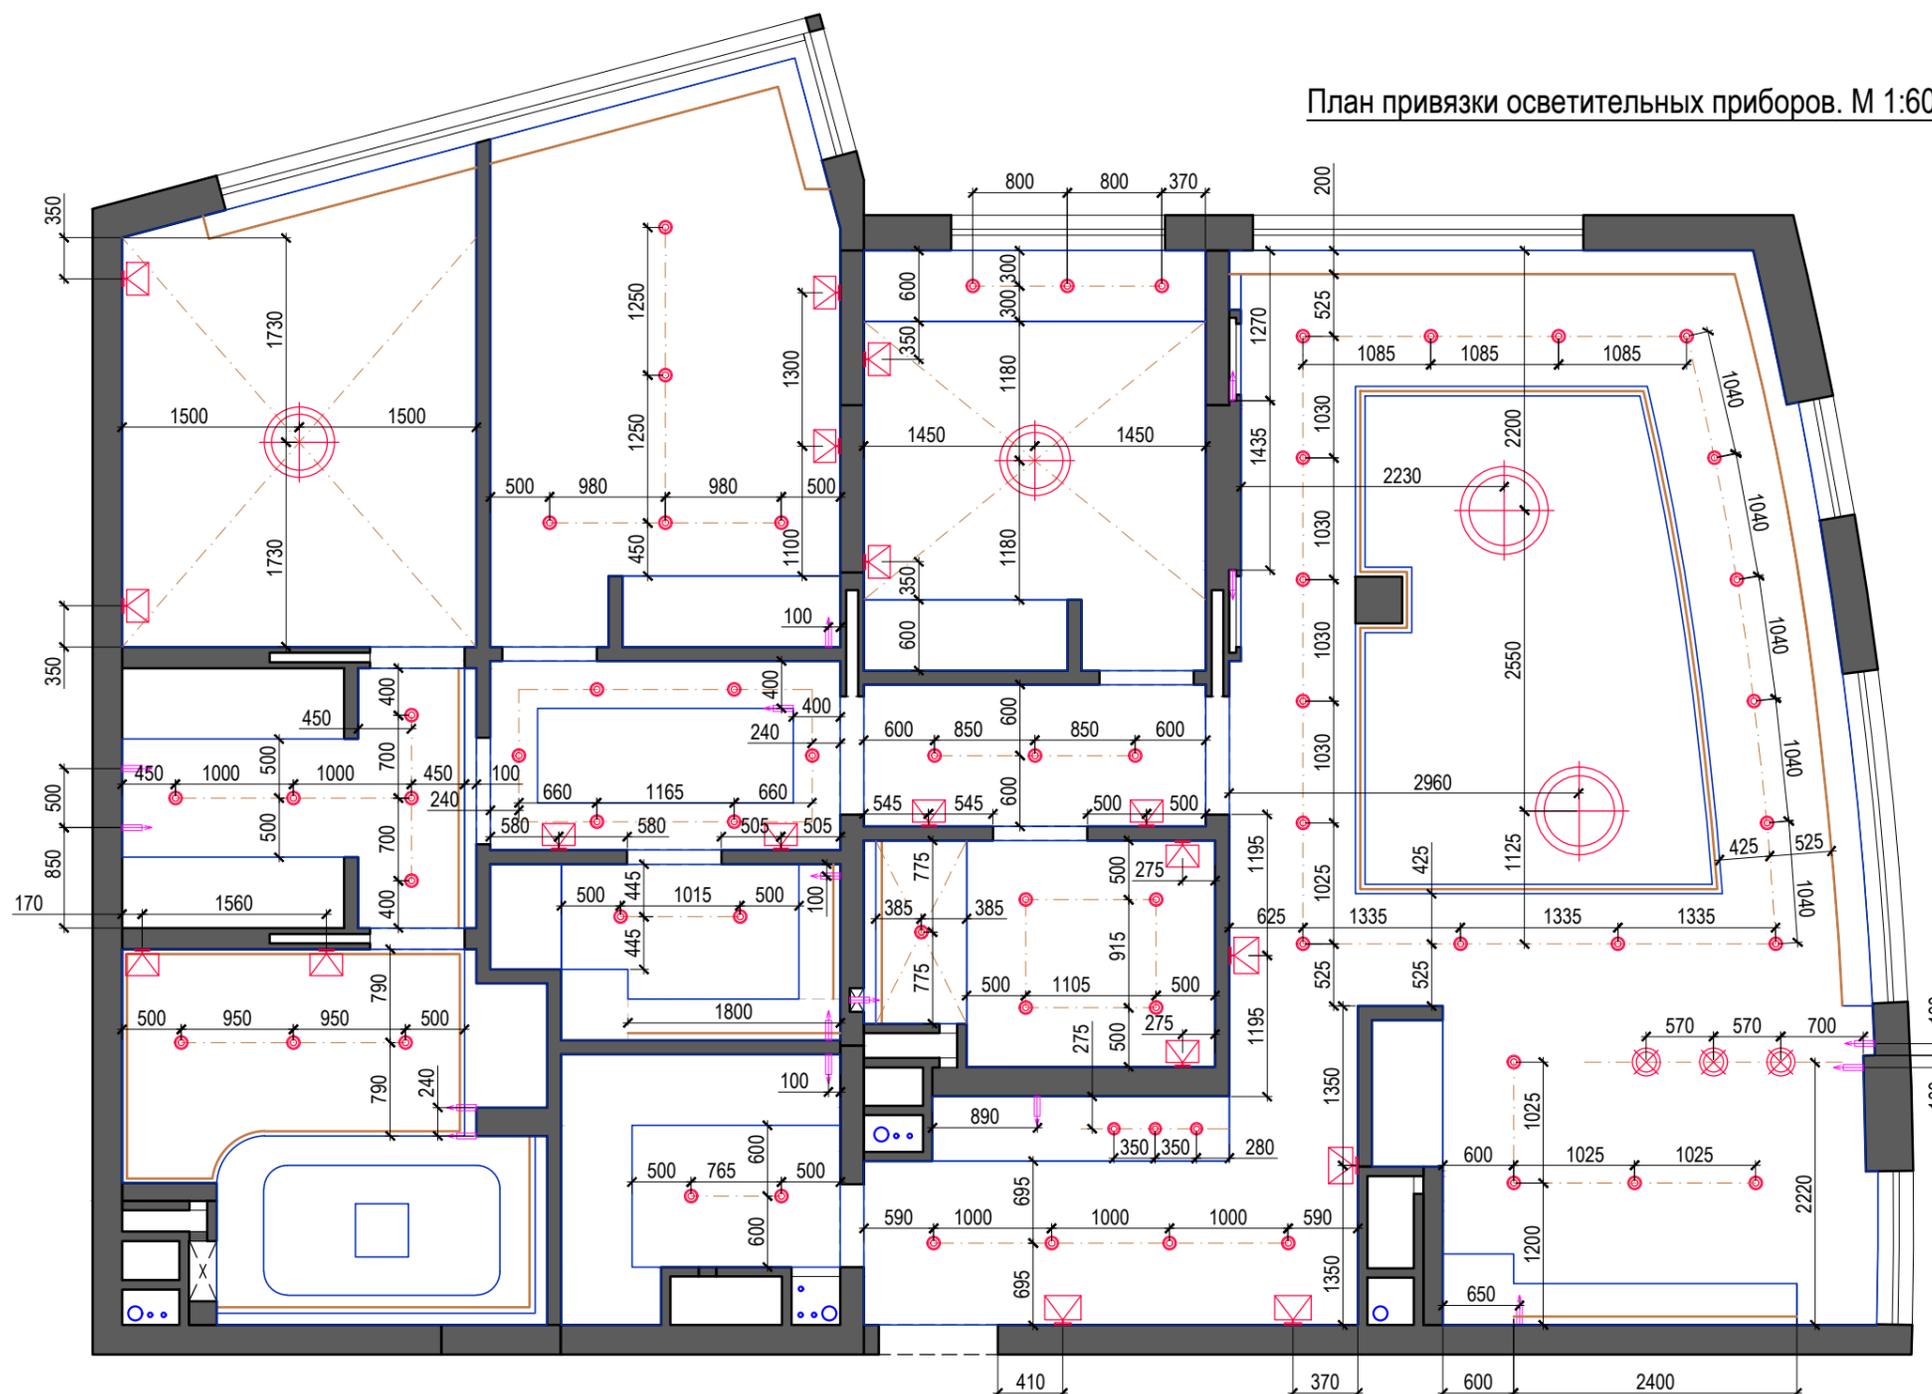

УСЛОВНЫЕ ОБОЗНАЧЕНИЯ:

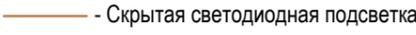-  - Люстра
-  - Потолочный светильник (подвесной)
-  - Скрытая светодиодная подсветка
-  - Встроенные потолочные светильники
-  - Бра / настенные светильники
-  - Эл. вывод

КВАРТИРА по адресу:

ПОМЕЩЕНИЕ

План привязки выключателей с указанием включения групп светильников. М 1:60

УСЛОВНЫЕ ОБОЗНАЧЕНИЯ:

-  - выключатель (1-но клавишный)
-  - выключатель (2-ух клавишный)
-  - переключатель (1-но клавишный)
-  - переключатель (2-ух клавишный)
-  - двухклавишный выключатель с группой включения вентиляции
-  - переключатели и выключатели для группы светильников № 1 и 2

Все размеры на данном листе даны по фактическим размерам, ПО черновой отделке

ЗАКАЗЧИК

ДИЗАЙНЕР Лашин С.

ИСПОЛНИТ. Лашин С.

ARCHITECTURE & DESIGN

VPROEKTE

тел. +7 962 959 56 22

тел. +7 915 450 01 91

e-mail: hello@vproekte.com

сайт: www.vproekte.com


Москва, 2019 год

ВНИМАНИЕ!

Перед началом каких-либо работ или разработки рабочих чертежей подрядчики обязаны сверить размеры на объекте. После проведения работ по черновой отделке помещений, все размеры необходимо еще раз уточнить и, при необходимости, внести изменения в проект на этапе авторского надзора. При заказе комплектующих и отделочных материалов, все размеры и технологии укладки (установки) должны быть согласованы с производителем изделия. Технические карты приобретаемых заказчиком изделий должны быть приложены к данному проекту на этапе комплектации объекта.

Масштаб 1:60 Лист 13

План привязки выключателей с указанием включения групп светильников. М 1:60

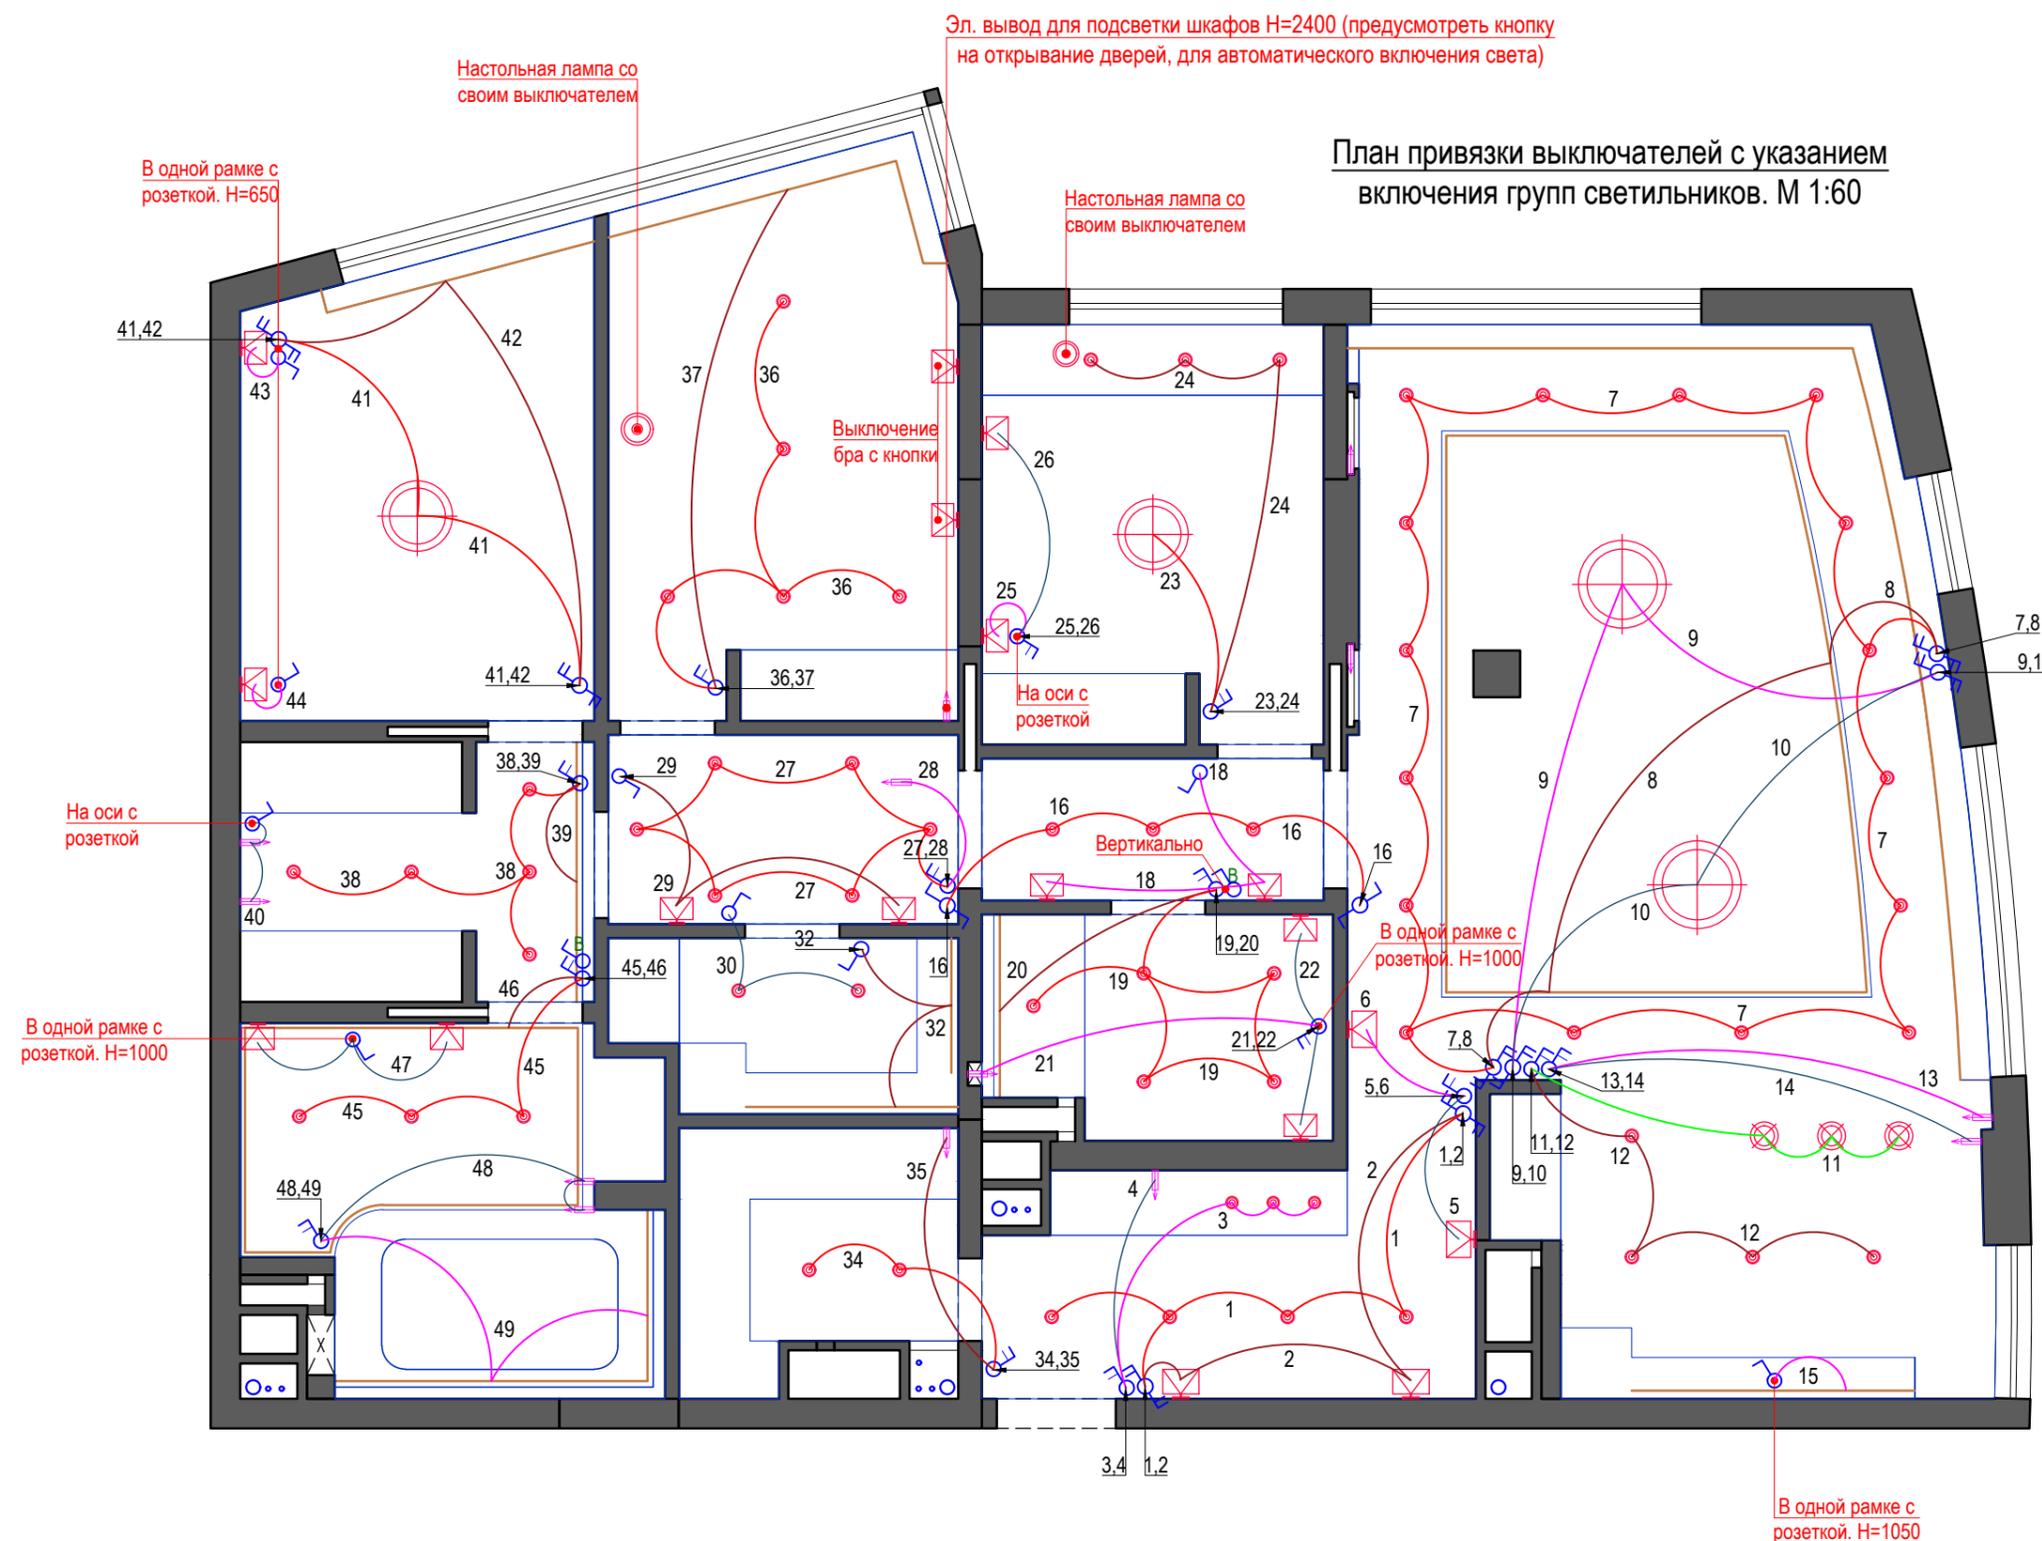

Примечание:

1. Все выключатели установить посередине простенка либо на расстоянии 200мм от дверных проёмов;
2. Высота до оси выключателя(-лей) =900мм от УЧП, если не указано иное;
3. Количество номеров групп светильников у выключателя определяет его тип: 1-но / 2-ух клавишный;
4. Привязки даны в мм от УЧП до осей приборов.
5. ДАННЫЙ ЛИСТ ЯВЛЯЕТСЯ ЗАДАНИЕМ ДЛЯ ИНЖЕНЕРОВ ПО ЭЛЕКТРООСВЕЩЕНИЮ
6. ВКЛЮЧЕНИЕ ВСЕХ СВЕТИЛЬНИКОВ, КРОМЕ СПЕЦИАЛЬНО ОТМЕЧЕННЫХ, ПРЕДУСМОТРЕТЬ ЧЕРЕЗ ВЫКЛЮЧАТЕЛИ
7. ПОД ВСЕ ПОДВЕСНЫЕ СВЕТИЛЬНИКИ ПРЕДУСМОТРЕТЬ ЗАКЛАДНЫЕ ДЕТАЛИ
8. ВСЕ ПРИВЯЗКИ ДАНЫ ОТ ЦЕНТРА ЭЛЕКТРОФУРНИТУРЫ

КВАРТИРА по адресу:

ПОМЕЩЕНИЕ

План электрики. М 1:60

План электрики. М 1:60

УСЛОВНЫЕ ОБОЗНАЧЕНИЯ:

-  - ЭЛЕКТРИЧЕСКАЯ РОЗЕТКА
-  - 2-АЯ ЭЛЕКТРИЧЕСКАЯ РОЗЕТКА
-  - 3-ЯЯ ЭЛЕКТРИЧЕСКАЯ РОЗЕТКА
-  - ЭЛЕКТРИЧЕСКАЯ РОЗЕТКА (ВЛАГОЗАЩИЩЕННАЯ)
-  TV - ТЕЛЕВИЗИОННАЯ АНТЕННА
-  PH - ТЕЛЕФОННАЯ РОЗЕТКА
-  PC - КОМПЬЮТЕРНАЯ РОЗЕТКА
-  D - ДОМОФОН (H=1600)
-  - ЭЛЕКТРОЩИТОК (H=по месту)
-  - ЭЛ. ВЫВОД

Все размеры на данном листе даны по фактическим размерам, ПО черновой отделке

ЗАКАЗЧИК

ДИЗАЙНЕР Лашин С.

ИСПОЛНИТ. Лашин С.

ARCHITECTURE & DESIGN

VPROЕКТЕ

тел. +7 962 959 56 22

тел. +7 915 450 01 91


e-mail: hello@vproekte.com

сайт: www.vproekte.com

Москва, 2019 год

ВНИМАНИЕ!

Перед началом каких-либо работ или разработки рабочих чертежей подрядчики обязаны сверить размеры на объекте. После проведения работ по черновой отделке помещений, все размеры необходимо еще раз уточнить и, при необходимости, внести изменения в проект на этапе авторского надзора. При заказе комплектующих и отделочных материалов, все размеры и технологии укладки (установки) должны быть согласованы с производителем изделия. Технические карты приобретаемых заказчиком изделий должны быть приложены к данному проекту на этапе комплектации объекта.

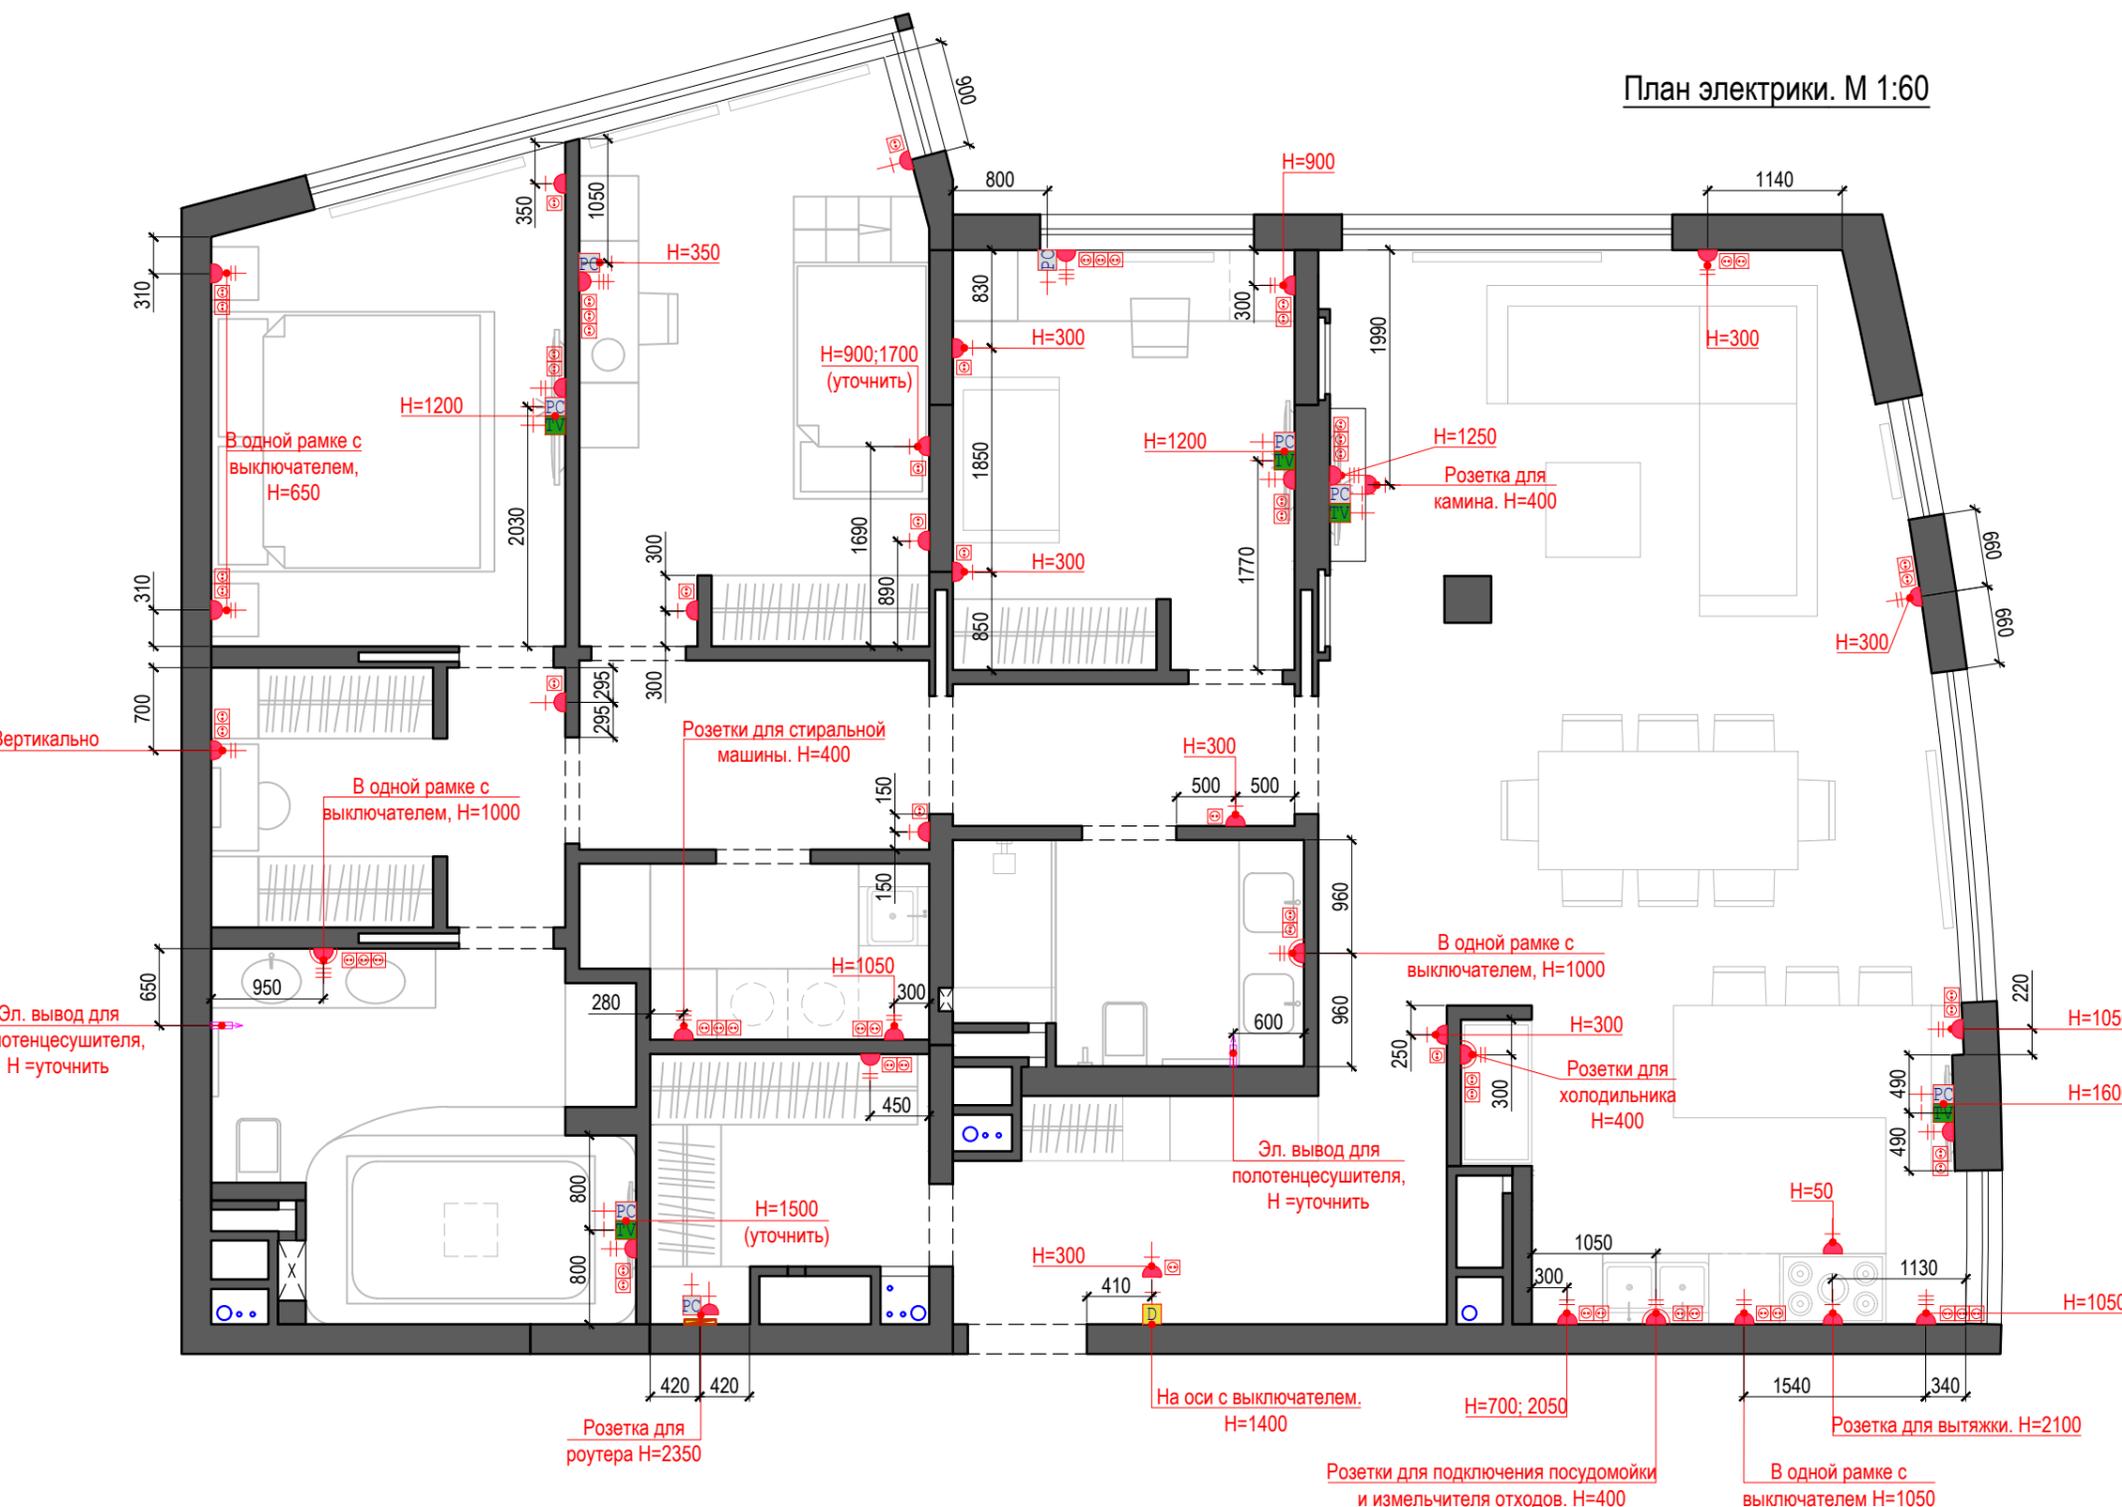


- Примечание:
1. Все розетки, кроме обозначенных, установить на высоте 250 мм;
 2. Розетки располагать посередине простенка либо на расстоянии 250мм от угла, если в привязки не указаны;
 3. Привязки даны в мм от УЧП до осей;
 4. Для возможности редактирования рекомендуется оставлять выводы достаточной длины.
 5. ПРИВЯЗКИ ДАНЫ ОТ ЦЕНТРА ЭЛЕКТРОФУРНИТУРЫ
 6. ВСЕ РОЗЕТКИ ВЫПОЛНИТЬ ВСТРОЕННЫМИ
 7. РОЗЕТКИ ВЫПОЛНИТЬ НА ВЫСОТЕ 300мм ОТ УР. Ч.П. КРОМЕ СПЕЦИАЛЬНО ОТМЕЧЕННЫХ
 8. ВСЕ РОЗЕТКИ В САМУЗЛЕ УБОРОЧНЫЕ
 9. РАСПОЛОЖЕНИЕ ЗВУКОВЫХ КОЛОНОК ПОКАЗАНО УСЛОВНО, ПРИВЯЗКУ СОГЛАСОВАТЬ С ФИРМОЙ-ПОСТАВЩИКОМ

КВАРТИРА по адресу:

ПОМЕЩЕНИЕ

Развертки стен
1. Прихожая М 1:60

Схема маркировки разверток 1. Прихожая

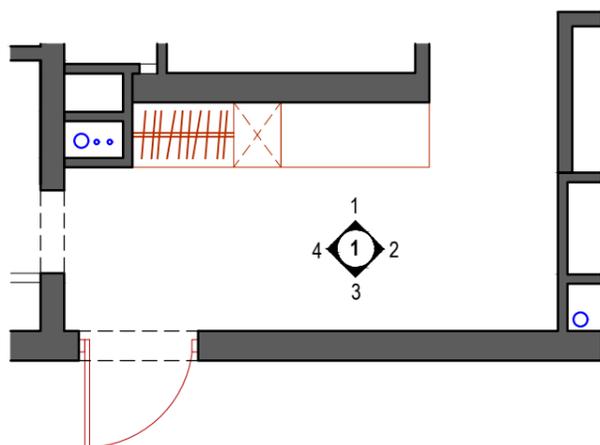

Примечание:

1. Чертежи для изготовления мебели разрабатывают производители после обмерных работ на объекте. Данные чертежи могут быть использованы для просчета стоимости.
2. Тип и количество материалов см. Спецификацию лист Р- 28.
3. Толщину пола уточнить.


Все размеры на данном листе даны по фактическим размерам, ПО черновой отделке

ЗАКАЗЧИК

ДИЗАЙНЕР Лашин С.

ИСПОЛНИТ. Лашин С.

Развертки стен 1. Прихожая М 1:60

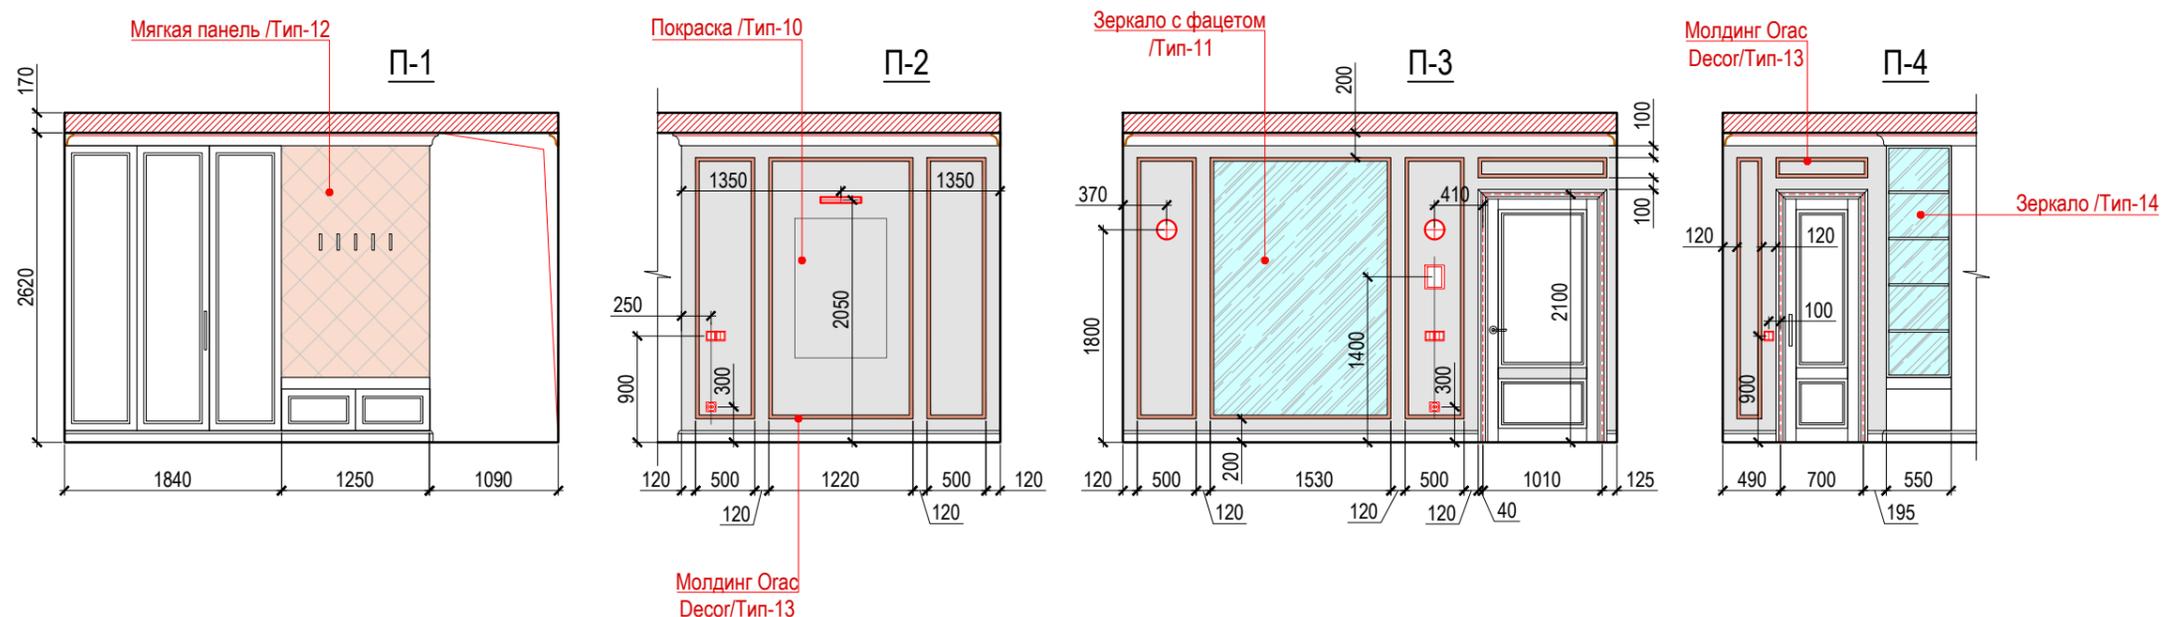

ARCHITECTURE & DESIGN

VPROEKTE

тел. +7 962 959 56 22

тел. +7 915 450 01 91

e-mail: hello@vproekte.com

сайт: www.vproekte.com

Москва, 2019 год

ВНИМАНИЕ!
Перед началом каких-либо работ или разработки рабочих чертежей подрядчики обязаны сверить размеры на объекте. После проведения работ по черновой отделке помещений, все размеры необходимо еще раз уточнить и, при необходимости, внести изменения в проект на этапе авторского надзора. При заказе комплектующих и отделочных материалов, все размеры и технологии укладки (установки) должны быть согласованы с производителем изделия. Технические карты приобретаемых заказчиком изделий должны быть приложены к данному проекту на этапе комплектации объекта.


Масштаб 1:60 Лист 15

КВАРТИРА по адресу:

ПОМЕЩЕНИЕ

Развертки стен
2. Гардероб-1 М 1:60

Схема маркировки разверток 2. Гардероб-1

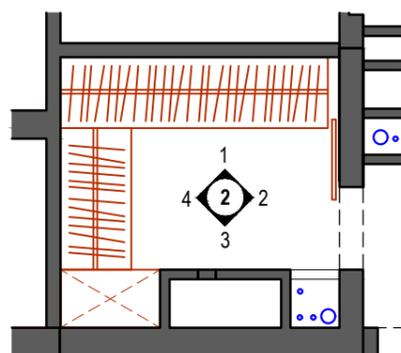

Примечание:

1. Чертежи для изготовления мебели разрабатывают производители после обмерных работ на объекте. Данные чертежи могут быть использованы для просчета стоимости.
2. Тип и количество материалов см. Спецификацию лист Р- 28.
3. Толщину пола уточнить.


Все размеры на данном листе даны по фактическим размерам, ПО черновой отделке

ЗАКАЗЧИК

ДИЗАЙНЕР Лашин С.

ИСПОЛНИТ. Лашин С.

Развертки стен 2. Гардероб-1 М 1:60

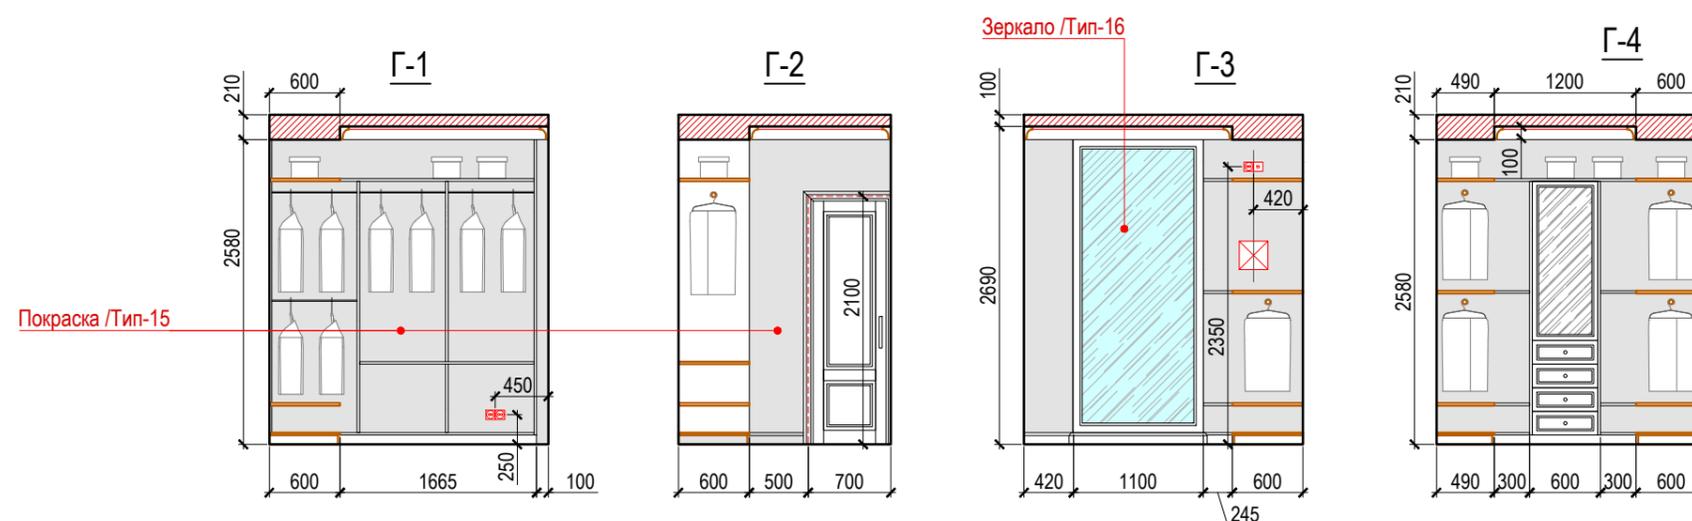

ARCHITECTURE & DESIGN

VPROEKTE

тел. +7 962 959 56 22

тел. +7 915 450 01 91

e-mail: hello@vproekte.com

сайт: www.vproekte.com

Москва, 2019 год

ВНИМАНИЕ!
Перед началом каких-либо работ или разработки рабочих чертежей подрядчики обязаны сверить размеры на объекте. После проведения работ по черновой отделке помещений, все размеры необходимо еще раз уточнить и, при необходимости, внести изменения в проект на этапе авторского надзора. При заказе комплектующих и отделочных материалов, все размеры и технологии укладки (установки) должны быть согласованы с производителем изделия. Технические карты приобретаемых заказчиком изделий должны быть приложены к данному проекту на этапе комплектации объекта.


Масштаб 1:60 Лист 16

КВАРТИРА по адресу:

ПОМЕЩЕНИЕ

Развертки стен
3. Санузел М 1:60

Схема маркировки разверток 3. Санузел

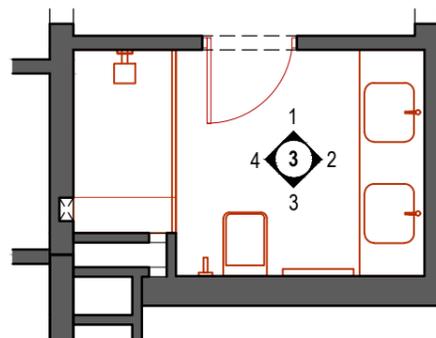

Примечание:

1. Чертежи для изготовления мебели разрабатывают производители после обмерных работ на объекте. Данные чертежи могут быть использованы для просчета стоимости.
2. Тип и количество материалов см. Спецификацию лист Р- 28.
3. Толщину пола уточнить.


Все размеры на данном листе даны по фактическим размерам, ПО черновой отделке

ЗАКАЗЧИК

ДИЗАЙНЕР Лашин С.

ИСПОЛНИТ. Лашин С.

Развертки стен 3. Санузел М 1:60

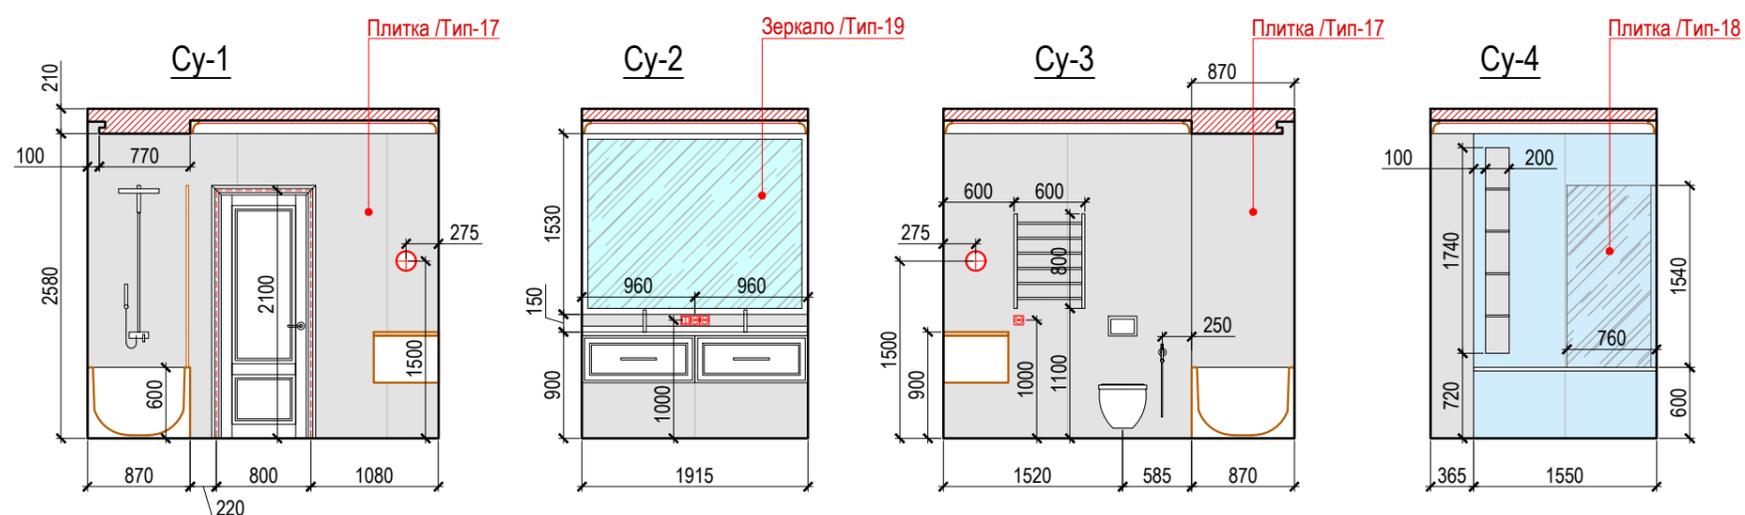

ARCHITECTURE & DESIGN

VPROEKTE

тел. +7 962 959 56 22

тел. +7 915 450 01 91

e-mail: hello@vproekte.com

сайт: www.vproekte.com

Москва, 2019 год

ВНИМАНИЕ!

Перед началом каких-либо работ или разработки рабочих чертежей подрядчики обязаны сверить размеры на объекте. После проведения работ по черновой отделке помещений, все размеры необходимо еще раз уточнить и, при необходимости, внести изменения в проект на этапе авторского надзора. При заказе комплектующих и отделочных материалов, все размеры и технологии укладки (установки) должны быть согласованы с производителем изделия. Технические карты приобретаемых заказчиком изделий должны быть приложены к данному проекту на этапе комплектации объекта.



Масштаб 1:60 Лист 17

КВАРТИРА по адресу:

ПОМЕЩЕНИЕ

Схема маркировки разверток
4-5. Кухня-Гостиная, Столовая

Схема маркировки разверток 4-5. Кухня-Гостиная, Столовая

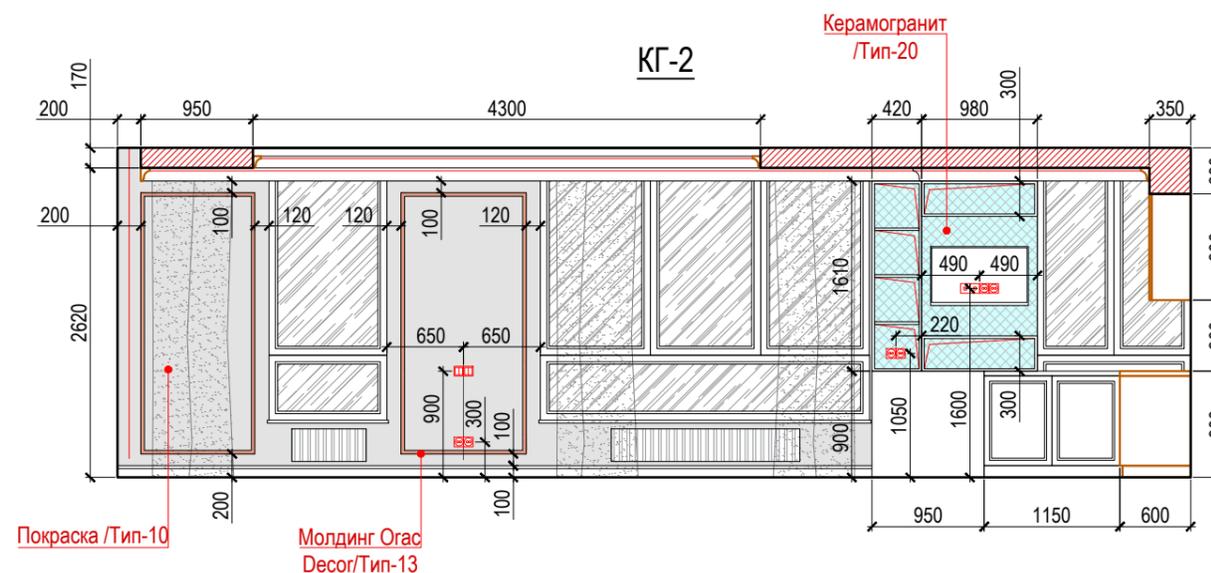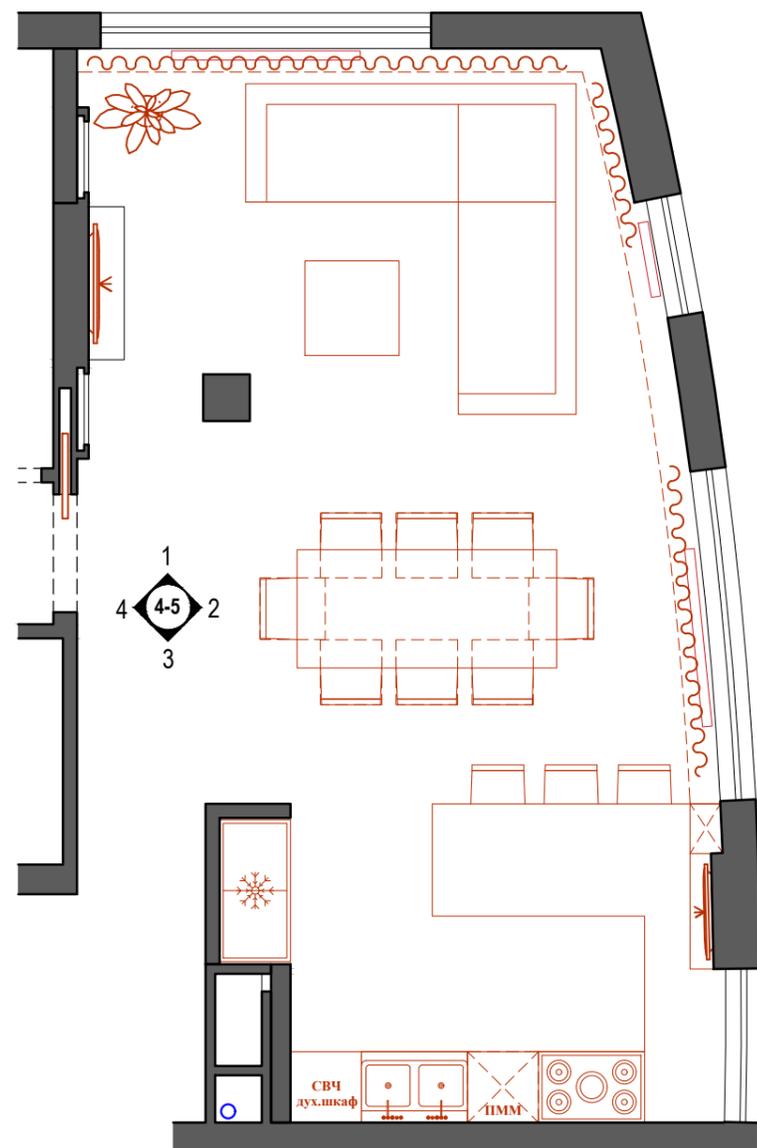

Примечание:

1. Чертежи для изготовления мебели разрабатывают производители после обмерных работ на объекте. Данные чертежи могут быть использованы для просчета стоимости.
2. Тип и количество материалов см. Спецификацию лист Р- 28.
3. Толщину пола уточнить.

Все размеры на данном листе даны по фактическим размерам, ПО черновой отделке

ЗАКАЗЧИК

ДИЗАЙНЕР Лашин С.

ИСПОЛНИТ. Лашин С.

ARCHITECTURE & DESIGN

VPROЕКТЕ

тел. +7 962 959 56 22

тел. +7 915 450 01 91

e-mail: hello@vproekte.com

сайт: www.vproekte.com

Москва, 2019 год

ВНИМАНИЕ!

Перед началом каких-либо работ или разработки рабочих чертежей подрядчики обязаны сверить размеры на объекте. После проведения работ по черновой отделке помещений, все размеры необходимо еще раз уточнить и, при необходимости, внести изменения в проект на этапе авторского надзора. При заказе комплектующих и отделочных материалов, все размеры и технологии укладки (установки) должны быть согласованы с производителем изделия. Технические карты приобретаемых заказчиком изделий должны быть приложены к данному проекту на этапе комплектации объекта.

Масштаб

1:60

Лист


18

КВАРТИРА по адресу:


ПОМЕЩЕНИЕ

Развертки стен 4-5. Кухня-Гостиная,
Столовая М 1:60

Развертки стен 4-5. Кухня-Гостиная, Столовая М 1:60

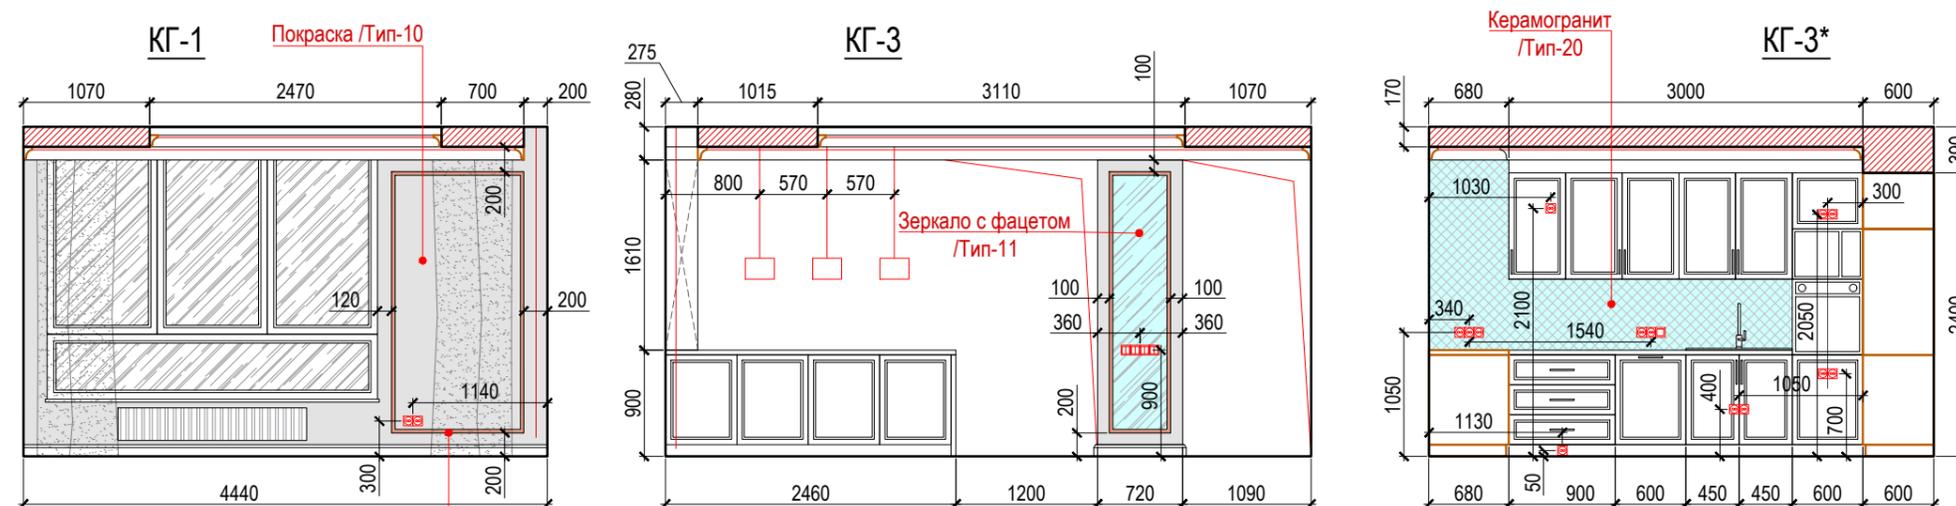

Молдинг Орас
Десор/Тип-13

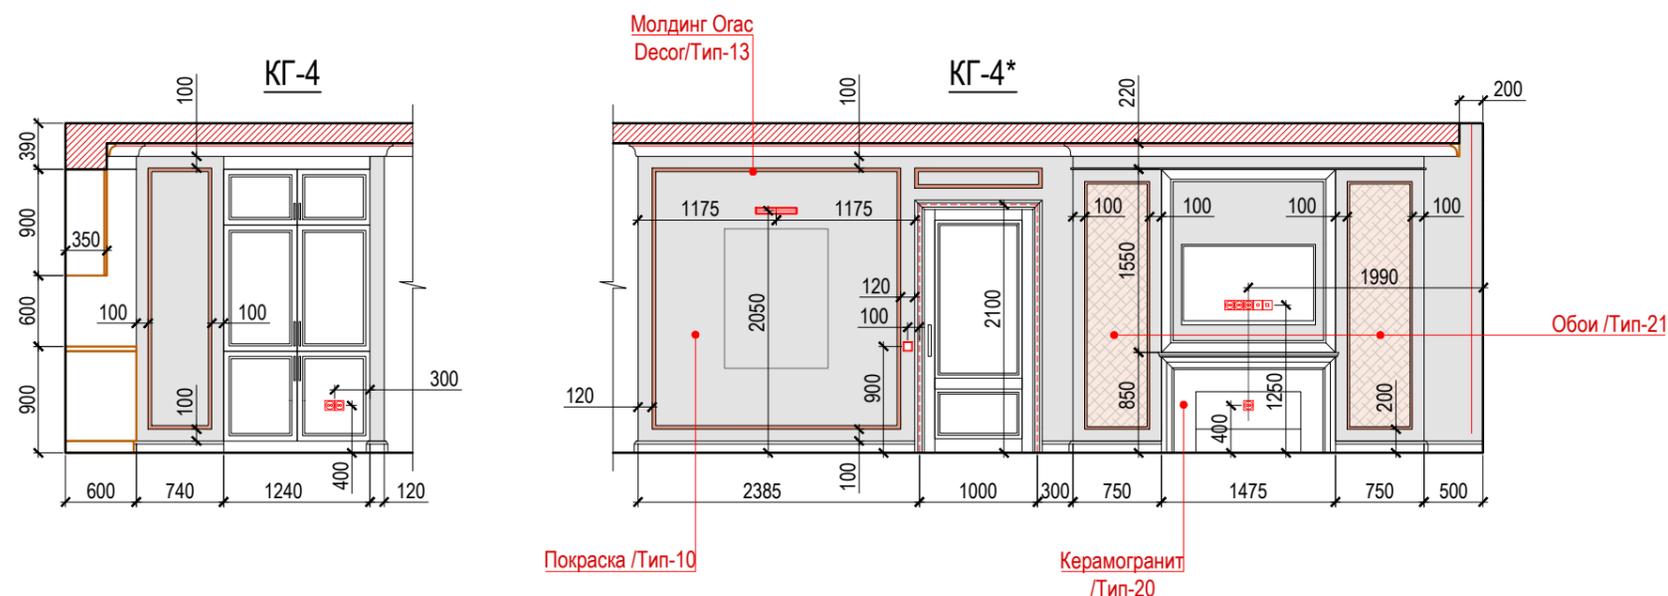

Покраска /Тип-10

Керамогранит
/Тип-20

Примечание:

1. Чертежи для изготовления мебели разрабатывают производители после обмерных работ на объекте. Данные чертежи могут быть использованы для просчета стоимости.
2. Тип и количество материалов см. Спецификацию лист Р- 28.
3. Толщину пола уточнить.

Все размеры на данном листе даны по фактическим размерам, ПО черновой отделке

ЗАКАЗЧИК

ДИЗАЙНЕР Лашин С.

ИСПОЛНИТ. Лашин С.

ARCHITECTURE & DESIGN

VPROEKTE

тел. +7 962 959 56 22

тел. +7 915 450 01 91

e-mail: hello@vproekte.com


сайт: www.vproekte.com

Москва, 2019 год

ВНИМАНИЕ!
Перед началом каких-либо работ или разработки рабочих чертежей подрядчики обязаны сверить размеры на объекте. После проведения работ по черновой отделке помещений, все размеры необходимо еще раз уточнить и, при необходимости, внести изменения в проект на этапе авторского надзора. При заказе комплектующих и отделочных материалов, все размеры и технологии укладки (установки) должны быть согласованы с производителем изделия. Технические карты приобретаемых заказчиком изделий должны быть приложены к данному проекту на этапе комплектации объекта.

Масштаб 1:60 Лист 19

Схема маркировки разверток б. Гостиная комната

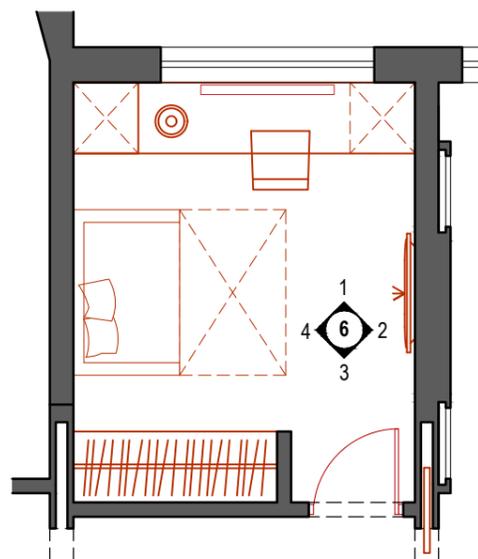

Примечание:

1. Чертежи для изготовления мебели разрабатывают производители после обмерных работ на объекте. Данные чертежи могут быть использованы для просчета стоимости.
2. Тип и количество материалов см. Спецификацию лист Р- 28.
3. Толщину пола уточнить.

КВАРТИРА по адресу:

ПОМЕЩЕНИЕ

Развертки стен
б. Гостиная комната М 1:60


Все размеры на данном листе даны по фактическим размерам, ПО черновой отделке

ЗАКАЗЧИК

ДИЗАЙНЕР Лашин С.

ИСПОЛНИТ. Лашин С.

Развертки стен б. Гостиная комната М 1:60

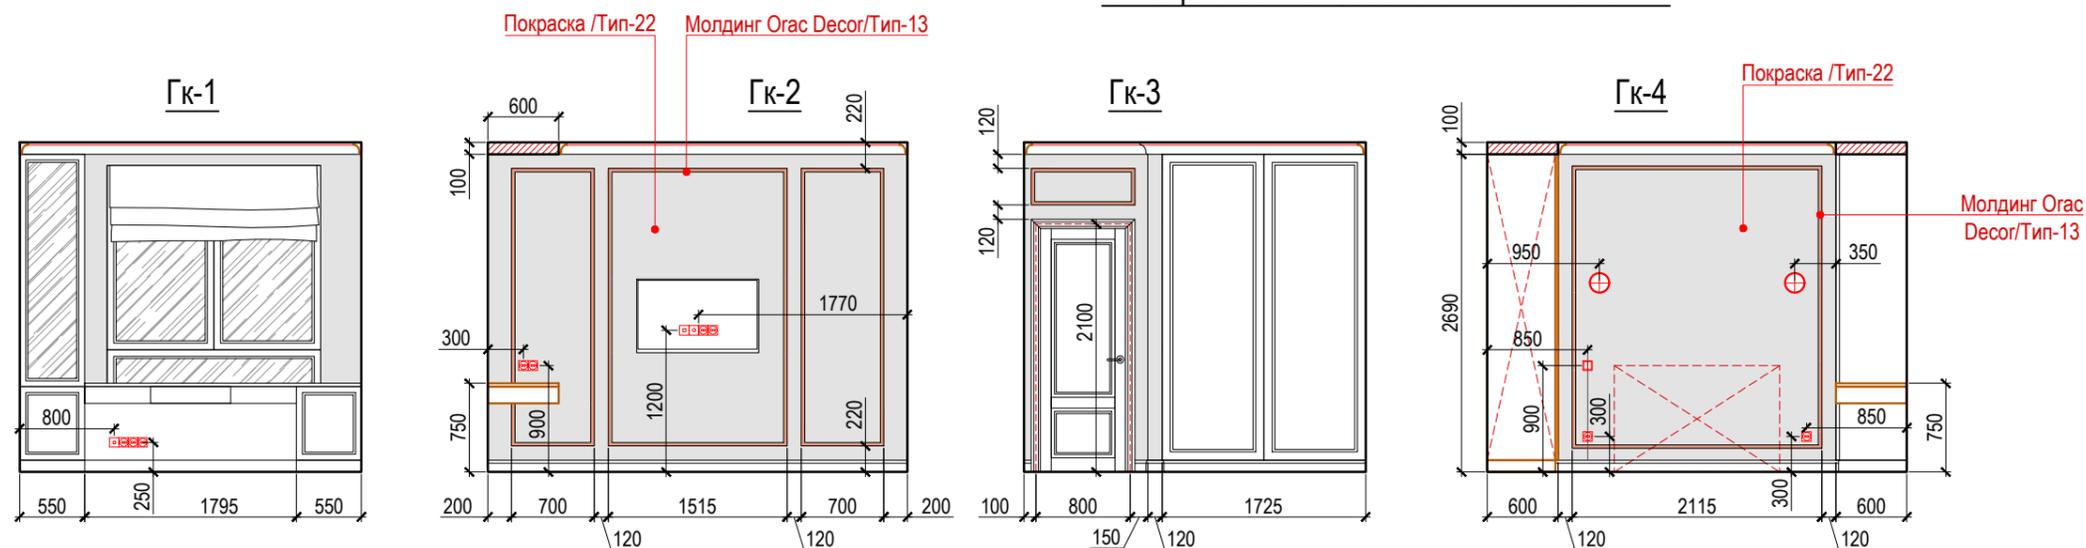

ARCHITECTURE & DESIGN

VPROЕКТЕ

тел. +7 962 959 56 22

тел. +7 915 450 01 91

e-mail: hello@vproekte.com

сайт: www.vproekte.com

Москва, 2019 год

ВНИМАНИЕ!

Перед началом каких-либо работ или разработки рабочих чертежей подрядчики обязаны сверить размеры на объекте. После проведения работ по черновой отделке помещений, все размеры необходимо еще раз уточнить и, при необходимости, внести изменения в проект на этапе авторского надзора. При заказе комплектующих и отделочных материалов, все размеры и технологии укладки (установки) должны быть согласованы с производителем изделия. Технические карты приобретаемых заказчиком изделий должны быть приложены к данному проекту на этапе комплектации объекта.


Масштаб 1:60 Лист 20

КВАРТИРА по адресу:

ПОМЕЩЕНИЕ

Развертки стен
7. Коридор-1 М 1:60

Схема маркировки разверток 7. Коридор-1

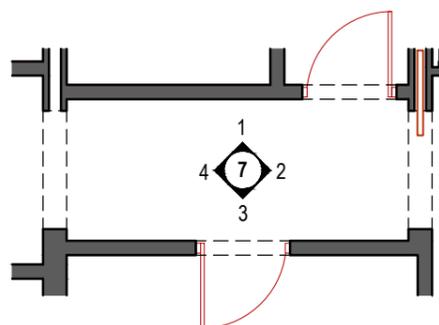

Примечание:

1. Чертежи для изготовления мебели разрабатывают производители после обмерных работ на объекте. Данные чертежи могут быть использованы для просчета стоимости.
2. Тип и количество материалов см. Спецификацию лист Р- 28.
3. Толщину пола уточнить.


Все размеры на данном листе даны по фактическим размерам, ПО черновой отделке

ЗАКАЗЧИК

ДИЗАЙНЕР Лашин С.

ИСПОЛНИТ. Лашин С.

Развертки стен 7. Коридор-1 М 1:60

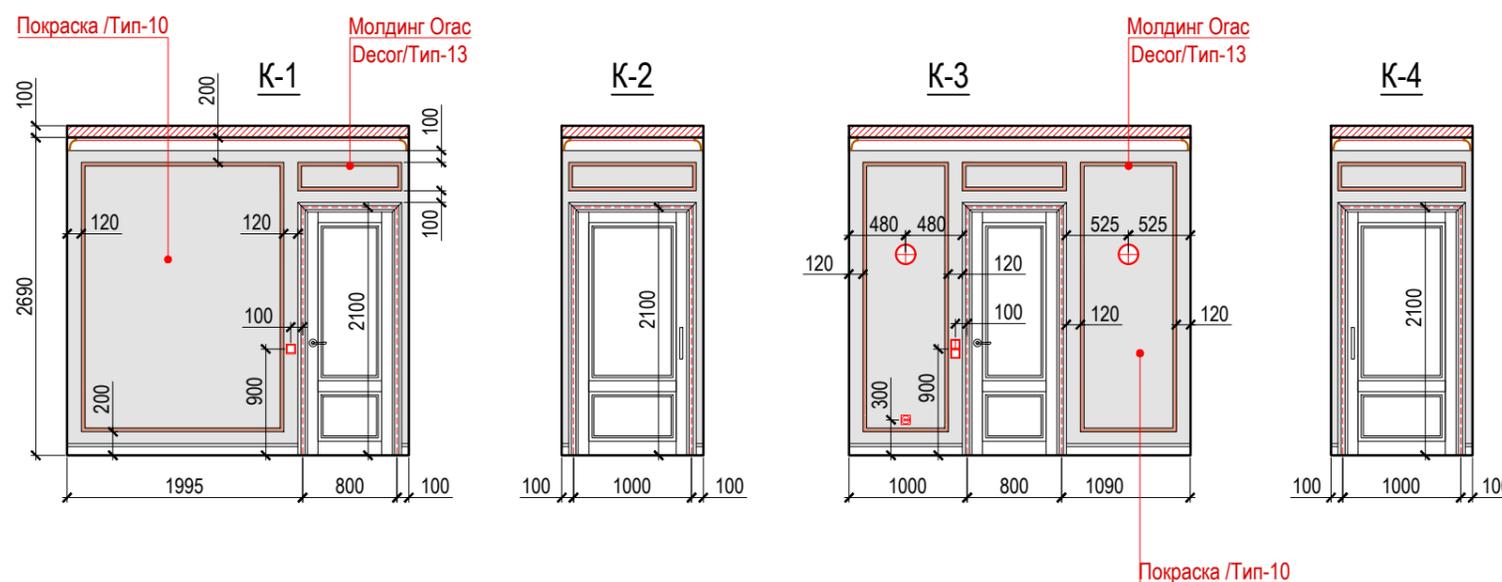

ARCHITECTURE & DESIGN

VPROЕКТЕ

тел. +7 962 959 56 22

тел. +7 915 450 01 91

e-mail: hello@vproekte.com

сайт: www.vproekte.com

Москва, 2019 год

ВНИМАНИЕ!
Перед началом каких-либо работ или разработки рабочих чертежей подрядчики обязаны сверить размеры на объекте. После проведения работ по черновой отделке помещений, все размеры необходимо еще раз уточнить и, при необходимости, внести изменения в проект на этапе авторского надзора. При заказе комплектующих и отделочных материалов, все размеры и технологии укладки (установки) должны быть согласованы с производителем изделия. Технические карты приобретаемых заказчиком изделий должны быть приложены к данному проекту на этапе комплектации объекта.


Масштаб 1:60 Лист 21

КВАРТИРА по адресу:

ПОМЕЩЕНИЕ

Развертки стен
8. Коридор-2 М 1:60

Схема маркировки разверток 8. Коридор-2

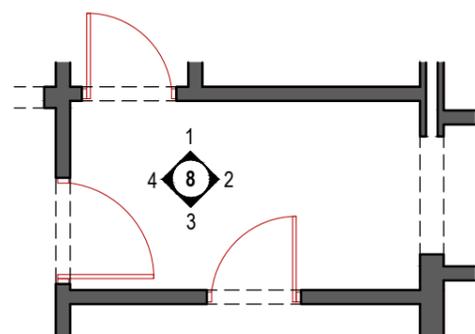

Примечание:

1. Чертежи для изготовления мебели разрабатывают производители после обмерных работ на объекте. Данные чертежи могут быть использованы для просчета стоимости.
2. Тип и количество материалов см. Спецификацию лист Р- 28.
3. Толщину пола уточнить.


Все размеры на данном листе даны по фактическим размерам, ПО черновой отделке

ЗАКАЗЧИК

ДИЗАЙНЕР Лашин С.

ИСПОЛНИТ. Лашин С.

Развертки стен 8. Коридор-2 М 1:60

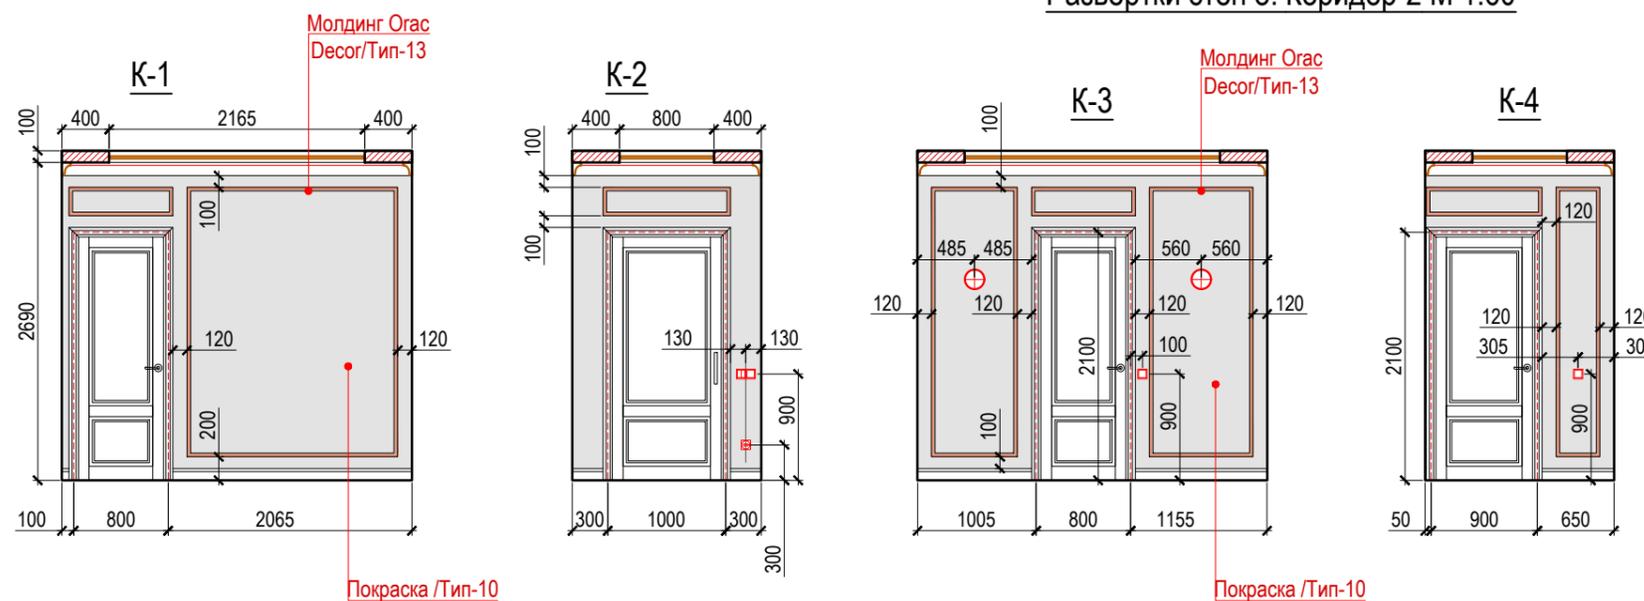

ARCHITECTURE & DESIGN

VPROEKTE

тел. +7 962 959 56 22

тел. +7 915 450 01 91

e-mail: hello@vproekte.com

сайт: www.vproekte.com

Москва, 2019 год

ВНИМАНИЕ!

Перед началом каких-либо работ или разработки рабочих чертежей подрядчики обязаны сверить размеры на объекте. После проведения работ по черновой отделке помещений, все размеры необходимо еще раз уточнить и, при необходимости, внести изменения в проект на этапе авторского надзора. При заказе комплектующих и отделочных материалов, все размеры и технологии укладки (установки) должны быть согласованы с производителем изделия. Технические карты приобретаемых заказчиком изделий должны быть приложены к данному проекту на этапе комплектации объекта.


Масштаб 1:60 Лист 22

КВАРТИРА по адресу:

ПОМЕЩЕНИЕ

Развертки стен
9. Прачечная М 1:60

Схема маркировки разверток 9. Прачечная

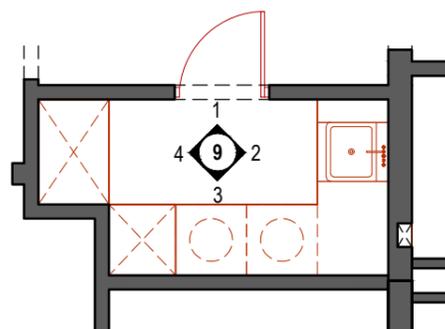

Примечание:

1. Чертежи для изготовления мебели разрабатывают производители после обмерных работ на объекте. Данные чертежи могут быть использованы для просчета стоимости.
2. Тип и количество материалов см. Спецификацию лист Р- 28.
3. Толщину пола уточнить.


Все размеры на данном листе даны по фактическим размерам, ПО черновой отделке

ЗАКАЗЧИК

ДИЗАЙНЕР Лашин С.

ИСПОЛНИТ. Лашин С.

Развертки стен 9. Прачечная М 1:60

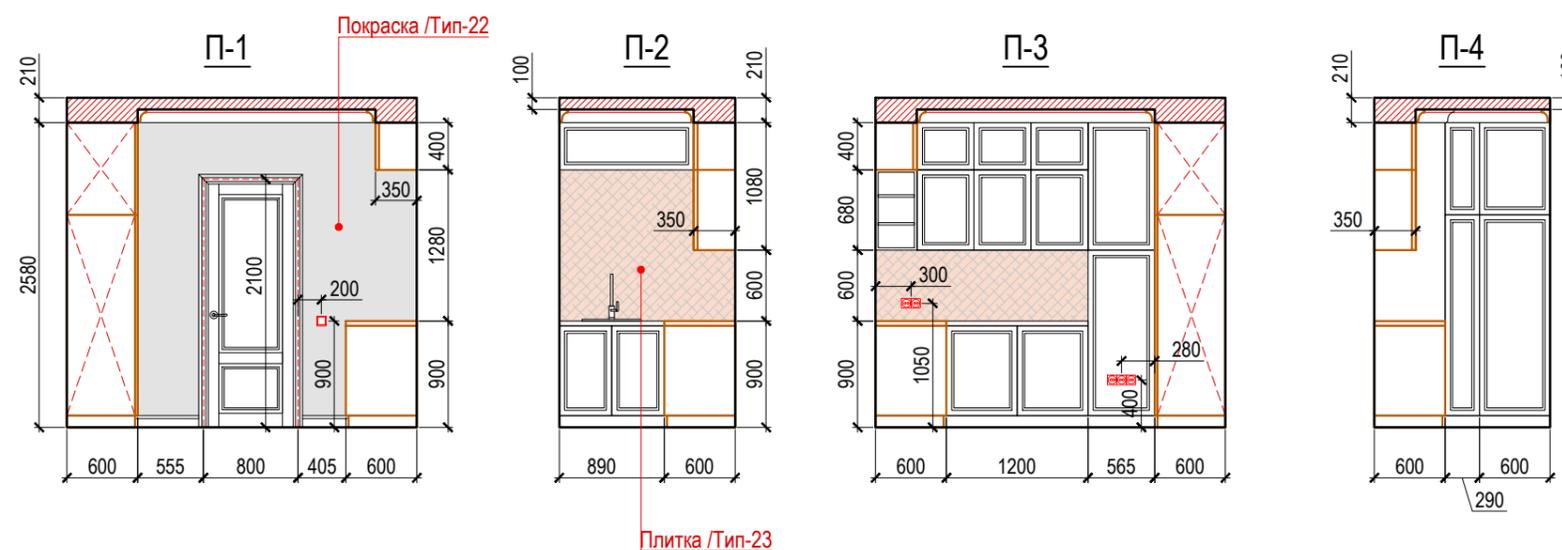

ARCHITECTURE & DESIGN

VPROEKTE

тел. +7 962 959 56 22

тел. +7 915 450 01 91

e-mail: hello@vproekte.com

сайт: www.vproekte.com

Москва, 2019 год

ВНИМАНИЕ!

Перед началом каких-либо работ или разработки рабочих чертежей подрядчики обязаны сверить размеры на объекте. После проведения работ по черновой отделке помещений, все размеры необходимо еще раз уточнить и, при необходимости, внести изменения в проект на этапе авторского надзора. При заказе комплектующих и отделочных материалов, все размеры и технологии укладки (установки) должны быть согласованы с производителем изделия. Технические карты приобретаемых заказчиком изделий должны быть приложены к данному проекту на этапе комплектации объекта.


Масштаб 1:60 Лист 23

КВАРТИРА по адресу:

ПОМЕЩЕНИЕ

Развертки стен
10. Детская М 1:60

Схема маркировки разверток 10. Детская

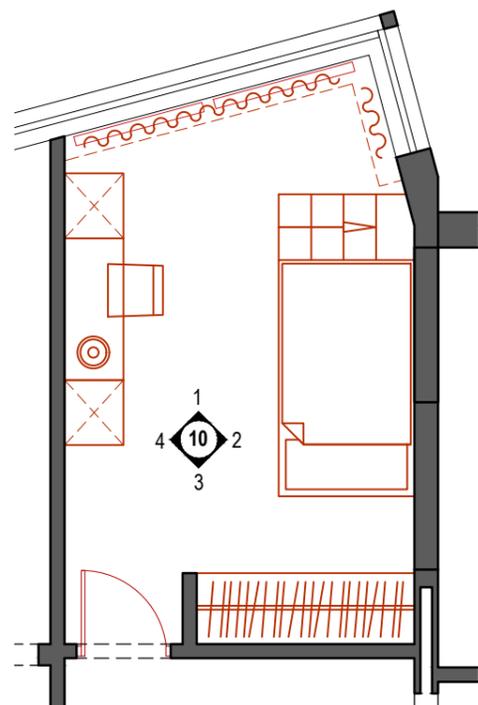

Примечание:

1. Чертежи для изготовления мебели разрабатывают производители после обмерных работ на объекте. Данные чертежи могут быть использованы для просчета стоимости.
2. Тип и количество материалов см. Спецификацию лист Р- 28.
3. Толщину пола уточнить.


Все размеры на данном листе даны по фактическим размерам, ПО черновой отделке

ЗАКАЗЧИК

ДИЗАЙНЕР Лашин С.

ИСПОЛНИТ. Лашин С.

Развертки стен 10. Детская М 1:60

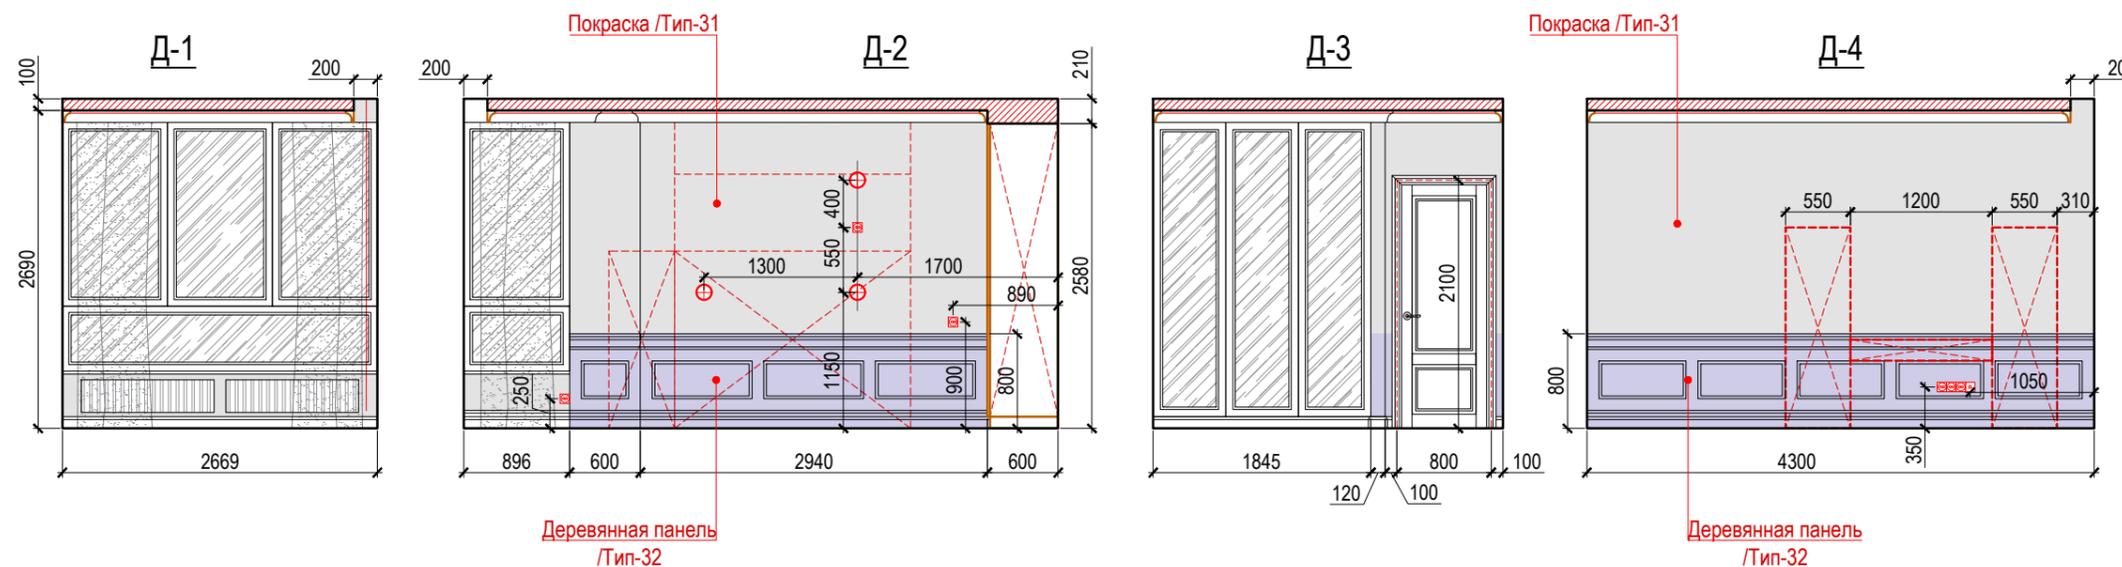

ARCHITECTURE & DESIGN

VPROЕКТЕ

тел. +7 962 959 56 22

тел. +7 915 450 01 91

e-mail: hello@vproekte.com

сайт: www.vproekte.com

Москва, 2019 год

ВНИМАНИЕ!

Перед началом каких-либо работ или разработкой рабочих чертежей подрядчики обязаны сверить размеры на объекте. После проведения работ по черновой отделке помещений, все размеры необходимо еще раз уточнить и, при необходимости, внести изменения в проект на этапе авторского надзора. При заказе комплектующих и отделочных материалов, все размеры и технологии укладки (установки) должны быть согласованы с производителем изделия. Технические карты приобретаемых заказчиком изделий должны быть приложены к данному проекту на этапе комплектации объекта.

Масштаб

1:60

Лист


24

КВАРТИРА по адресу:

ПОМЕЩЕНИЕ

Развертки стен
11. Гардероб-2 М 1:60

Схема маркировки разверток 11. Гардероб-2

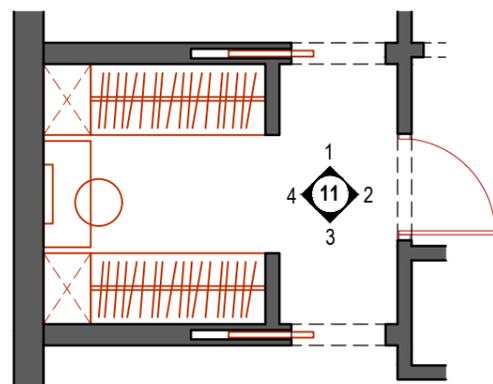

Примечание:

1. Чертежи для изготовления мебели разрабатывают производители после обмерных работ на объекте. Данные чертежи могут быть использованы для просчета стоимости.
2. Тип и количество материалов см. Спецификацию лист Р- 28.
3. Толщину пола уточнить.


Все размеры на данном листе даны по фактическим размерам, ПО черновой отделке

ЗАКАЗЧИК

ДИЗАЙНЕР Лашин С.

ИСПОЛНИТ. Лашин С.

Развертки стен 11. Гардероб-2 М 1:60

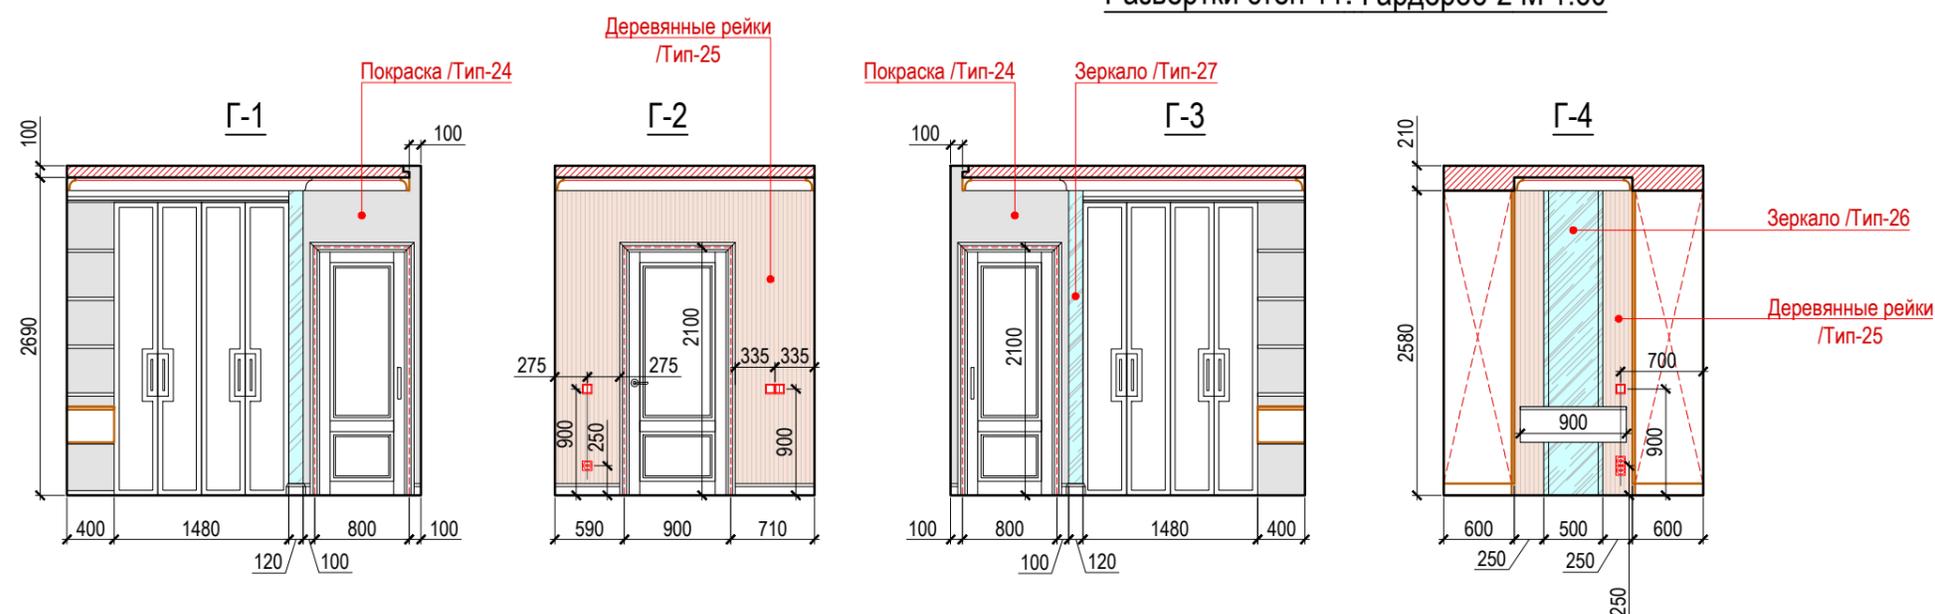

ARCHITECTURE & DESIGN

VPROEKTE

тел. +7 962 959 56 22

тел. +7 915 450 01 91

e-mail: hello@vproekte.com

сайт: www.vproekte.com

Москва, 2019 год

ВНИМАНИЕ!
Перед началом каких-либо работ или разработки рабочих чертежей подрядчики обязаны сверить размеры на объекте. После проведения работ по черновой отделке помещений, все размеры необходимо еще раз уточнить и, при необходимости, внести изменения в проект на этапе авторского надзора. При заказе комплектующих и отделочных материалов, все размеры и технологии укладки (установки) должны быть согласованы с производителем изделия. Технические карты приобретаемых заказчиком изделий должны быть приложены к данному проекту на этапе комплектации объекта.

Масштаб 1:60 Лист 25

КВАРТИРА по адресу:

ПОМЕЩЕНИЕ

Развертки стен
12. Спальня М 1:60

Все размеры на данном листе даны по фактическим размерам, ПО черновой отделке

ЗАКАЗЧИК

ДИЗАЙНЕР Лашин С.

ИСПОЛНИТ. Лашин С.

ARCHITECTURE & DESIGN

VPROEKTE

тел. +7 962 959 56 22

тел. +7 915 450 01 91

e-mail: hello@vproekte.com


сайт: www.vproekte.com

Москва, 2019 год

ВНИМАНИЕ!
Перед началом каких-либо работ или разработки рабочих чертежей подрядчики обязаны сверить размеры на объекте. После проведения работ по черновой отделке помещений, все размеры необходимо еще раз уточнить и, при необходимости, внести изменения в проект на этапе авторского надзора. При заказе комплектующих и отделочных материалов, все размеры и технологии укладки (установки) должны быть согласованы с производителем изделия. Технические карты приобретаемых заказчиком изделий должны быть приложены к данному проекту на этапе комплектации объекта.

Масштаб 1:60 Лист 26


Схема маркировки разверток 12. Спальня

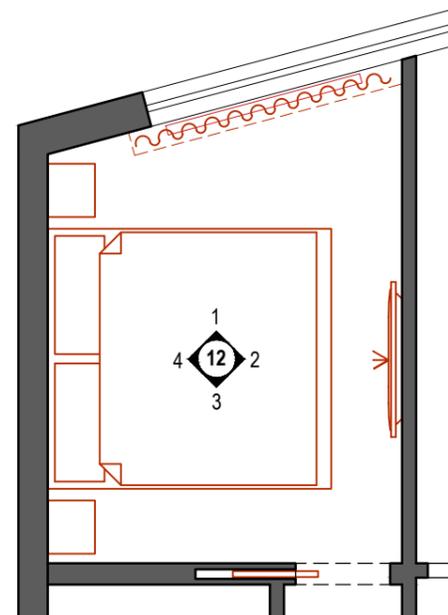

Примечание:

1. Чертежи для изготовления мебели разрабатывают производители после обмерных работ на объекте. Данные чертежи могут быть использованы для просчета стоимости.
2. Тип и количество материалов см. Спецификацию лист Р- 28.
3. Толщину пола уточнить.

Развертки стен 12. Спальня М 1:60

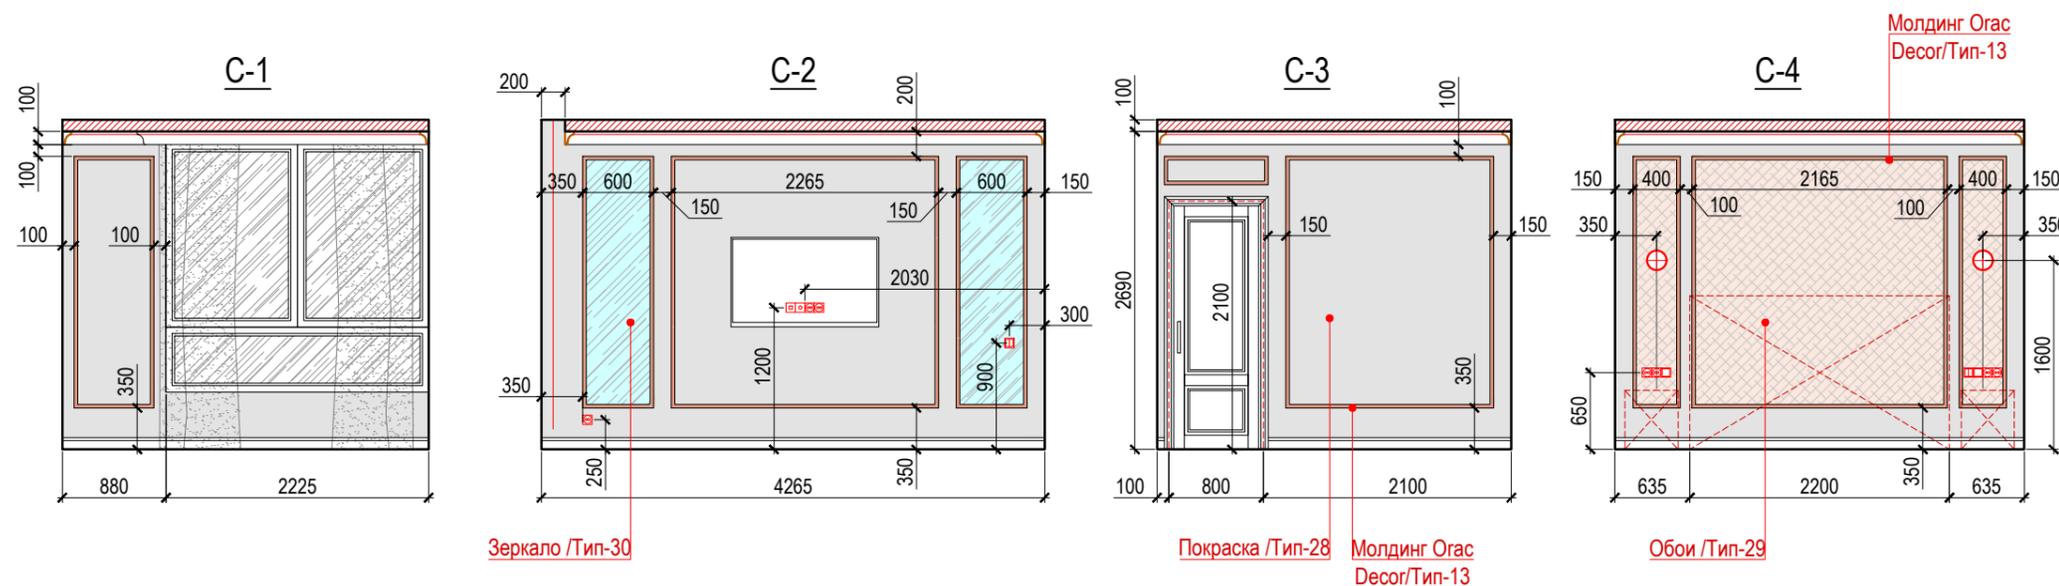


КВАРТИРА по адресу:

ПОМЕЩЕНИЕ

Развертки стен
13. Ванная М 1:60

Схема маркировки разверток 13. Ванная

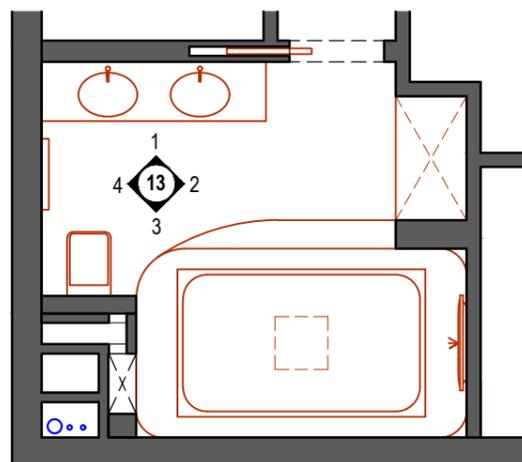

Примечание:

1. Чертежи для изготовления мебели разрабатывают производители после обмерных работ на объекте. Данные чертежи могут быть использованы для просчета стоимости.
2. Тип и количество материалов см. Спецификацию лист Р- 28.
3. Толщину пола уточнить.


Все размеры на данном листе даны по фактическим размерам, ПО черновой отделке

ЗАКАЗЧИК

ДИЗАЙНЕР Лашин С.

ИСПОЛНИТ. Лашин С.

Развертки стен 13. Ванная М 1:60

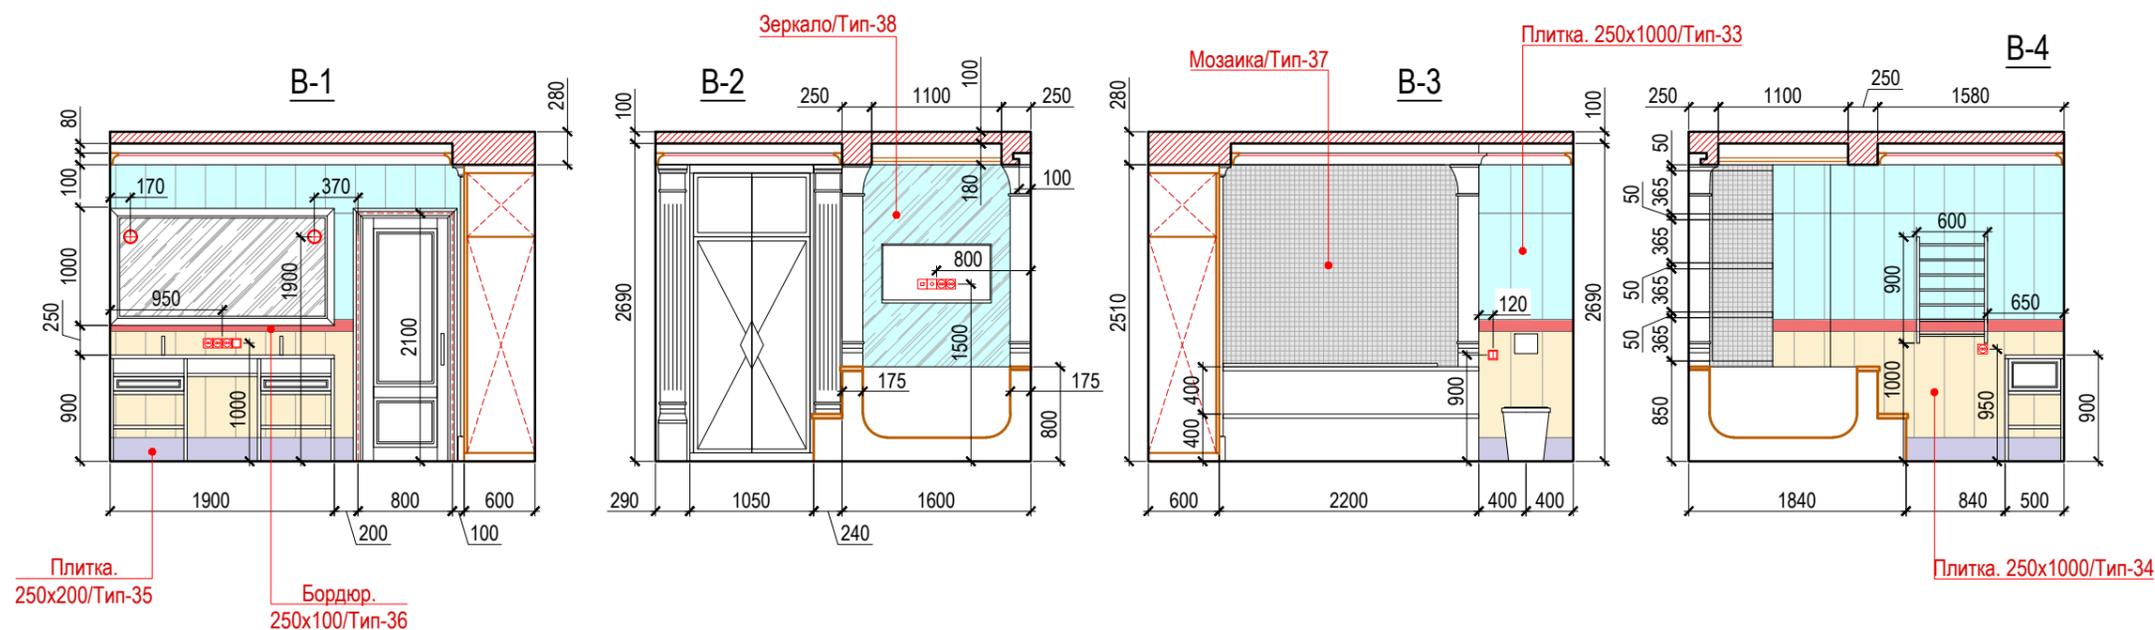

ARCHITECTURE & DESIGN

VPROEKTE

тел. +7 962 959 56 22

тел. +7 915 450 01 91

e-mail: hello@vproekte.com

сайт: www.vproekte.com

Москва, 2019 год

ВНИМАНИЕ!
Перед началом каких-либо работ или разработки рабочих чертежей подрядчики обязаны сверить размеры на объекте. После проведения работ по черновой отделке помещений, все размеры необходимо еще раз уточнить и, при необходимости, внести изменения в проект на этапе авторского надзора. При заказе комплектующих и отделочных материалов, все размеры и технологии укладки (установки) должны быть согласованы с производителем изделия. Технические карты приобретаемых заказчиком изделий должны быть приложены к данному проекту на этапе комплектации объекта.

Масштаб 1:60 Лист 27

КВАРТИРА по адресу:

ПОМЕЩЕНИЕ

Ведомость отделки помещений

Примечание:
1. Площади покрытий даны без учета запаса. Процент запаса отделочных материалов предусматривается по месту производителем работ.
2. Данный лист смотреть вместе с листами Р- 15-27.

Все размеры на данном листе даны по фактическим размерам, ПО черновой отделке

ЗАКАЗЧИК	
ДИЗАЙНЕР	Лашин С.
ИСПОЛНИТ.	Лашин С.

ARCHITECTURE & DESIGN

VPROЕКТЕ

тел. +7 962 959 56 22
тел. +7 915 450 01 91
e-mail: hello@vproekte.com
сайт: www.vproekte.com
Москва, 2019 год

ВНИМАНИЕ!
Перед началом каких-либо работ или разработки рабочих чертежей подрядчики обязаны сверить размеры на объекте. После проведения работ по черновой отделке помещений, все размеры необходимо еще раз уточнить и, при необходимости, внести изменения в проект на этапе авторского надзора. При заказе комплектующих и отделочных материалов, все размеры и технологии укладки (установки) должны быть согласованы с производителем изделия. Технические карты приобретаемых заказчиком изделий должны быть приложены к данному проекту на этапе комплектации объекта.

Наименование и номер помещения	Вид отделки элементов интерьеров					Площадь помещения
	Пол	S, м ²	Стены или перегородки	S, м ²	Потолок	
1. Прихожая	- Керамогранит/600x600 /Тип-1 - Керамогранит/80x80 /Тип-2 - Напольный плинтус /Тип-8	8,61 22 шт 14,00п.м	- Покраска /Тип-10 - Зеркало с факетом /Тип-11 - Мягкая панель /Тип-12 - Молдинг Огас Decog /Тип-13 - Зеркало /Тип-14	24,30 3,16 2,60 45,30п.м 1,10	- Смотреть: Кухня-Гостиная	8.61 8.61
2. Гардероб-1	- Керамогранит/600x600 /Тип-1 - Керамогранит/80x80 /Тип-2 - Напольный плинтус /Тип-8	4,67 13 шт 8,60п.м	- Покраска /Тип-15 - Зеркало /Тип-16	21,80 2,70	- Подшивной (гипсокартон) - Потолочный карниз/ 100x100мм	4.67 5.90п.м 4.67
3. Санузел	- Керамогранит/600x600 /Тип-3	5,37	- Плитка /Тип-17 - Плитка /Тип-18 - Зеркало /Тип-19	21,40 3,90 2,90	- Подшивной (гипсокартон) - Потолочный карниз/ 100x100мм	5.37 8.10п.м 5.37
4-5. Кухня-Гостиная	- Керамогранит/600x600 /Тип-1 - Керамогранит/80x80 /Тип-2 - Инженерная доска Lab Arte/ 1000x150x15,5/ Дуб натур 2006/ Тип-7 - Напольный плинтус /Тип-8	10,58 29 шт 32,30 18,00п.м	- Покраска /Тип-10 - Зеркало с факетом /Тип-11 - Молдинг Огас Decog /Тип-13 - Керамогранит /Тип-20 - Обои /Тип-21	42,40 1,15 52,20п.м 5,20 2,60	- Подшивной (гипсокартон) - Потолочный карниз/ 100x100мм - Потолочный карниз со скрытой закарнизной подсветкой/100x100мм	42.57 39.70п.м 15.00п.м 42.57
6. Гостиная комната	- Инженерная доска Lab Arte/ 1000x150x15,5/ Дуб натур 2006/ Тип-7 - Напольный плинтус /Тип-8	10,21 13,30п.м	- Покраска /Тип-22 - Молдинг Огас Decog /Тип-13	29,70 31,30п.м	- Подшивной (гипсокартон) - Потолочный карниз/ 100x100мм	10.21 11.70п.м 10.21
7. Коридор-1	- Инженерная доска Lab Arte/ 1000x150x15,5/ Дуб натур 2006/ Тип-7 - Напольный плинтус /Тип-8	8,54 10,70п.м	- Покраска /Тип-10 - Молдинг Огас Decog /Тип-13	14,50 29,80п.м	- Подшивной (гипсокартон) - Потолочный карниз/ 100x100мм	3.47 8.20п.м 3.47
8. Коридор-2			- Покраска /Тип-10 - Молдинг Огас Decog /Тип-13	17,00 35,40п.м	- Подшивной (гипсокартон) - Потолочный карниз/ 100x100мм - Потолочный карниз/ 80x80мм	4.74 9.10п.м 5.90п.м 4.74

КВАРТИРА по адресу:

ПОМЕЩЕНИЕ

Ведомость отделки помещений

Примечание:

1. Площади покрытий даны без учета запаса. Процент запаса отделочных материалов предусматривается по месту производителем работ.
2. Данный лист смотреть вместе с листами Р- 15-27.

Все размеры на данном листе даны по фактическим размерам, ПО черновой отделке

ЗАКАЗЧИК

ДИЗАЙНЕР

Лашин С.

ИСПОЛНИТ.

Лашин С.

ARCHITECTURE & DESIGN

VPROEKTE

тел. +7 962 959 56 22

тел. +7 915 450 01 91

e-mail: hello@vproekte.com

сайт: www.vproekte.com

Москва, 2019 год

ВНИМАНИЕ!

Перед началом каких-либо работ или разработки рабочих чертежей подрядчики обязаны сверить размеры на объекте. После проведения работ по черновой отделке помещений, все размеры необходимо еще раз уточнить и, при необходимости, внести изменения в проект на этапе авторского надзора. При заказе комплектующих и отделочных материалов, все размеры и технологии укладки (установки) должны быть согласованы с производителем изделия. Технические карты приобретаемых заказчиком изделий должны быть приложены к данному проекту на этапе комплектации объекта.

Наименование и номер помещения	Вид отделки элементов интерьеров						Площадь помещения
	Пол	S, м²	Стены или перегородки	S, м²	Потолок	S, м²	
9. Прачечная	- Керамогранит/ 600x600 /Тип-4 - Напольный плинтус /Тип-8	4,05 2,30п.м	- Покраска /Тип-22 - Плитка /Тип-23	15,40 3,00	- Подшивной (гипсокартон) - Потолочный карниз/ 100x100мм	4.05 6.30п.м	4.05
10. Детская	- Инженерная доска Lab Arte/ 1000x150x15,5/ Дуб натур 2006/ Тип-7 - Напольный плинтус /Тип-8	13,54 15,40п.м	- Покраска /Тип-31 - Деревянная панель /Тип-32	24,10 8,70	- Подшивной (гипсокартон) - Потолочный карниз/ 100x100мм	13.54 14.60п.м	13.54
11. Гардероб-2	- Инженерная доска Lab Arte/ 1000x150x15,5/ Дуб натур 2006/ Тип-7 - Напольный плинтус /Тип-8	6,45 10,20п.м	- Покраска /Тип-24 - Деревянные рейки /Тип-25 - Зеркало /Тип-26 - Зеркало /Тип-27	18,20 4,25 1,30 0,60	- Подшивной (гипсокартон) - Потолочный карниз/ 100x100мм	6.45 10.20п.м	6.45
12. Спальня	- Инженерная доска Lab Arte/ 1000x150x15,5/ Дуб натур 2006/ Тип-7 - Напольный плинтус /Тип-8	11,60 13,10п.м	- Покраска /Тип-28 - Обои /Тип-29 - Зеркало /Тип-30 - Молдинг Огас Decoг/Тип-13	25,20 5,80 2,25 53,90п.м	- Подшивной (гипсокартон) - Потолочный карниз/ 100x100мм	11.60 13.80п.м	11.60
13. Ванная	- Керамогранит/700x700 /Тип-5	10,17	- Плитка. 250x1000/Тип-33 - Плитка. 250x1000/Тип-34 - Плитка. 250x200/Тип-35 - Бордюр. 250x100/Тип-36 - Мозаика/Тип-37 - Зеркало/Тип-38	11,50 6,40 7,50п.м 7,50п.м 6,00 2,73	- Подшивной (гипсокартон) - Потолочный карниз/ 100x100мм	10.17 11.60п.м	10.17

Масштаб

1:60

Лист

29

Спецификация осветительных приборов

п/п	Наименование	Условные обозначения	Кол-во, шт
1. Прихожая			
1	Встроенные потолочные светильники		7
2	Бра / настенные светильники		3
3	Эл. вывод для подсветки полок		1
2. Гардероб			
1	Встроенные потолочные светильники		2
2	Эл. вывод для подсветки шкафа, H=2000;2400		2
3. Санузел			
1	Встроенные потолочные светильники		5
2	Бра / настенные светильники		2
3	Скрытая светодиодная подсветка потолка		1.55 п.м.
4	Эл. вывод для подсветки ниши, H=2460		1
4. Кухня			
1	Встроенные потолочные светильники		4
2	Бра / настенные светильники		3
3	Светодиодная подсветка рабочей поверхности		2.40 п.м.
4	Эл. вывод для подсветки полок, H=1050		2
5. Гостиная-Столовая			
1	Встроенные потолочные светильники		3
2	Люстра -1		1
3	Бра / настенные светильники		1
4	Скрытая закарнизная светодиодная подсветка потолка		15.00 п.м.
5	Эл. вывод для светодиодной подсветки ниши, H=300		2
6. Гостиная комната			
1	Встроенные потолочные светильники		3
2	Люстра -1		1
3	Бра / настенные светильники		2
4	Настольная лампа		1

Спецификация осветительных приборов

п/п	Наименование	Условные обозначения	Кол-во, шт
7. Коридор-1			
1	Встроенные потолочные светильники		3
2	Бра / настенные светильники		2
8. Коридор-2			
1	Встроенные потолочные светильники		6
2	Бра / настенные светильники		2
3	Эл. вывод для подсветки потолка		1
9. Прачечная			
1	Встроенные потолочные светильники		2
2	Светодиодная подсветка рабочей поверхности		3.00 п.м.
10. Детская			
1	Встроенные потолочные светильники		5
2	Бра / настенные светильники		3
3	Скрытая закарнизная светодиодная подсветка ниши для штор		3.60 п.м.
4	Эл. вывод для подсветки шкафа, H=2400		1
5	Настольная лампа		1
11. Гардероб			
1	Встроенные потолочные светильники		5
2	Скрытая светодиодная подсветка потолка		2.20 п.м.
3	Эл. вывод для светодиодной подсветки стены, H=300		2
12. Спальня			
1	Люстра -1		1
2	Бра / настенные светильники		2
3	Скрытая закарнизная светодиодная подсветка ниши для штор		2.50 п.м.
13. Ванная			
1	Встроенные потолочные светильники		3
2	Бра / настенные светильники		2
3	Скрытая закарнизная светодиодная подсветка потолка		11.60 п.м.
4	Скрытая светодиодная подсветка потолка		4.10 п.м.
5	Эл. вывод для светодиодной подсветки ванны. H=350;750		2

КВАРТИРА по адресу:

ПОМЕЩЕНИЕ

Спецификация осветительных приборов

Все размеры на данном листе даны по фактическим размерам, ПО черновой отделке

ЗАКАЗЧИК

ДИЗАЙНЕР Лашин С.

ИСПОЛНИТ. Лашин С.

ARCHITECTURE & DESIGN

VPROEKTE

тел. +7 962 959 56 22

тел. +7 915 450 01 91

e-mail: hello@vproekte.com

сайт: www.vproekte.com

Москва, 2019 год

ВНИМАНИЕ!

Перед началом каких-либо работ или разработки рабочих чертежей подрядчики обязаны сверить размеры на объекте. После проведения работ по черновой отделке помещений, все размеры необходимо еще раз уточнить и, при необходимости, внести изменения в проект на этапе авторского надзора. При заказе комплектующих и отделочных материалов, все размеры и технологии укладки (установки) должны быть согласованы с производителем изделия. Технические карты приобретаемых заказчиком изделий должны быть приложены к данному проекту на этапе комплектации объекта.

КВАРТИРА по адресу:

ПОМЕЩЕНИЕ

Спецификация
электрооборудования

Спецификация электрооборудования

№ П/П	НАИМЕНОВАНИЕ	1. Прихожая	2. Гардероб-1	3. Санузел	4. Кухня	5. Гостиная-Столовая	6. Гостиная комната	7. Коридор-1	8. Коридор-2	9. Прачечная	10. Детская	11. Гардероб-2	12. Спальня	13. Ванная	ИТОГО
1	Розетка с заземлением	2	3	-	13	8	9	1	1	5	8	3	7	2	62
2	Розетка с заземлением и крышкой	-	-	2	4	-	-	-	-	-	-	-	-	3	6
3	Розетка с заземлением (варочная поверхность, духовой шкаф)	-	-	-	2	-	-	-	-	-	-	-	-	-	2
4	Телевизионная антенна	-	-	-	-	1	1	-	-	-	-	-	1	1	4
5	Интернет-розетка	-	1	-	1	1	2	-	-	-	1	-	1	1	8
6	USB розетка	-	-	-	-	1	-	-	-	-	-	-	-	-	1
7	Телефонная розетка	-	-	-	-	1	-	-	-	-	-	-	-	-	1
8	HDMI розетка	-	-	-	-	-	-	-	-	-	-	-	-	-	0
9	Выключатель одноклавишный	-	-	-	1	-	-	2	2	1	-	2	2	1	11
10	Выключатель двухклавишный	3	-	1	-	2	2	1	1	-	1	2	-	1	14
11	Выключатель одноклавишный проходной	-	-	-	-	1	-	-	1	-	-	-	-	-	2
12	Выключатель двухклавишный проходной	2	-	-	-	4	-	-	-	-	-	-	2	-	6
13	Димер	-	-	-	-	-	-	-	-	-	-	-	-	-	0
14	Регулятор теплого пола	1	-	-	-	1	-	1	1	-	-	1	-	-	5
15	Рамка на 1 пост	3	-	1	2	2	4	2	3	1	5	3	2	2	30
16	Рамка на 2 поста	2	2	-	5	3	1	1	1	1	-	2	-	-	18
17	Рамка на 3 поста	-	-	1	2	-	-	-	-	1	-	-	1	-	5
18	Рамка на 4 поста	-	-	-	1	1	2	-	-	-	1	-	2	2	9
19	Рамка на 5 постов	-	-	-	-	1	-	-	-	-	-	-	-	-	1

Все размеры на данном листе даны по фактическим размерам, ПО черновой отделке

ЗАКАЗЧИК

ДИЗАЙНЕР Лашин С.

ИСПОЛНИТ. Лашин С.

ARCHITECTURE & DESIGN

VPROЕКТЕ

тел. +7 962 959 56 22

тел. +7 915 450 01 91

e-mail: hello@vproekte.com

сайт: www.vproekte.com

Москва, 2019 год

ВНИМАНИЕ!
Перед началом каких-либо работ или разработки рабочих чертежей подрядчики обязаны сверить размеры на объекте. После проведения работ по черновой отделке помещений, все размеры необходимо еще раз уточнить и, при необходимости, внести изменения в проект на этапе авторского надзора. При заказе комплектующих и отделочных материалов, все размеры и технологии укладки (установки) должны быть согласованы с производителем изделия. Технические карты приобретаемых заказчиком изделий должны быть приложены к данному проекту на этапе комплектации объекта.