


## План второго этажа

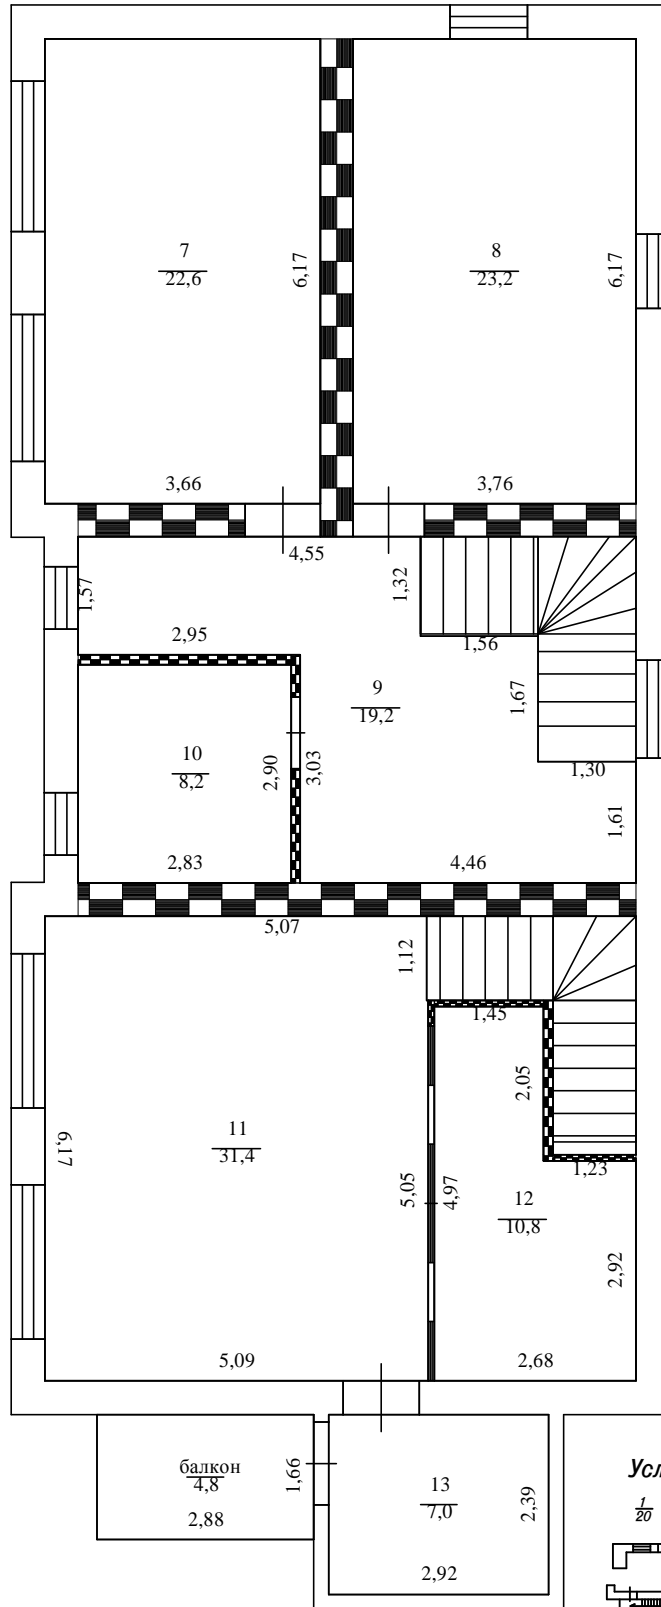

Общество с ограниченной ответственностью "Геомер групп"					
Московская область, Пушкинский муниципальный район, сельское поселение Ельдигинское, территория Поселок Дарьино Южное.					
Изм.	Кол.уч.	Лист	№ док.	Подпись	Дата
Составил:		Вальчихин Н.Г.			
Для газификации здания				Стадия	Лист
				3	4
План этажа				<b>Геомер групп</b> <small>геодезические работы с гарантией сроков zakaz@geomergroup.ru тел.(495) 725 16 08</small>	