


Разработал	Алексей Кердыбар	Проект Индивидуального жилого дома		
Заказчик	#Полное Имя Заказчика	Стадия	Лист	Листов
План первого этажа		АР	4	43



Разработал	Алексей Кердыбар	Проект Индивидуального жилого дома		
Заказчик	#Полное Имя Заказчика	Стадия	Лист	Листов
Фасад 2-1		КР	9	43

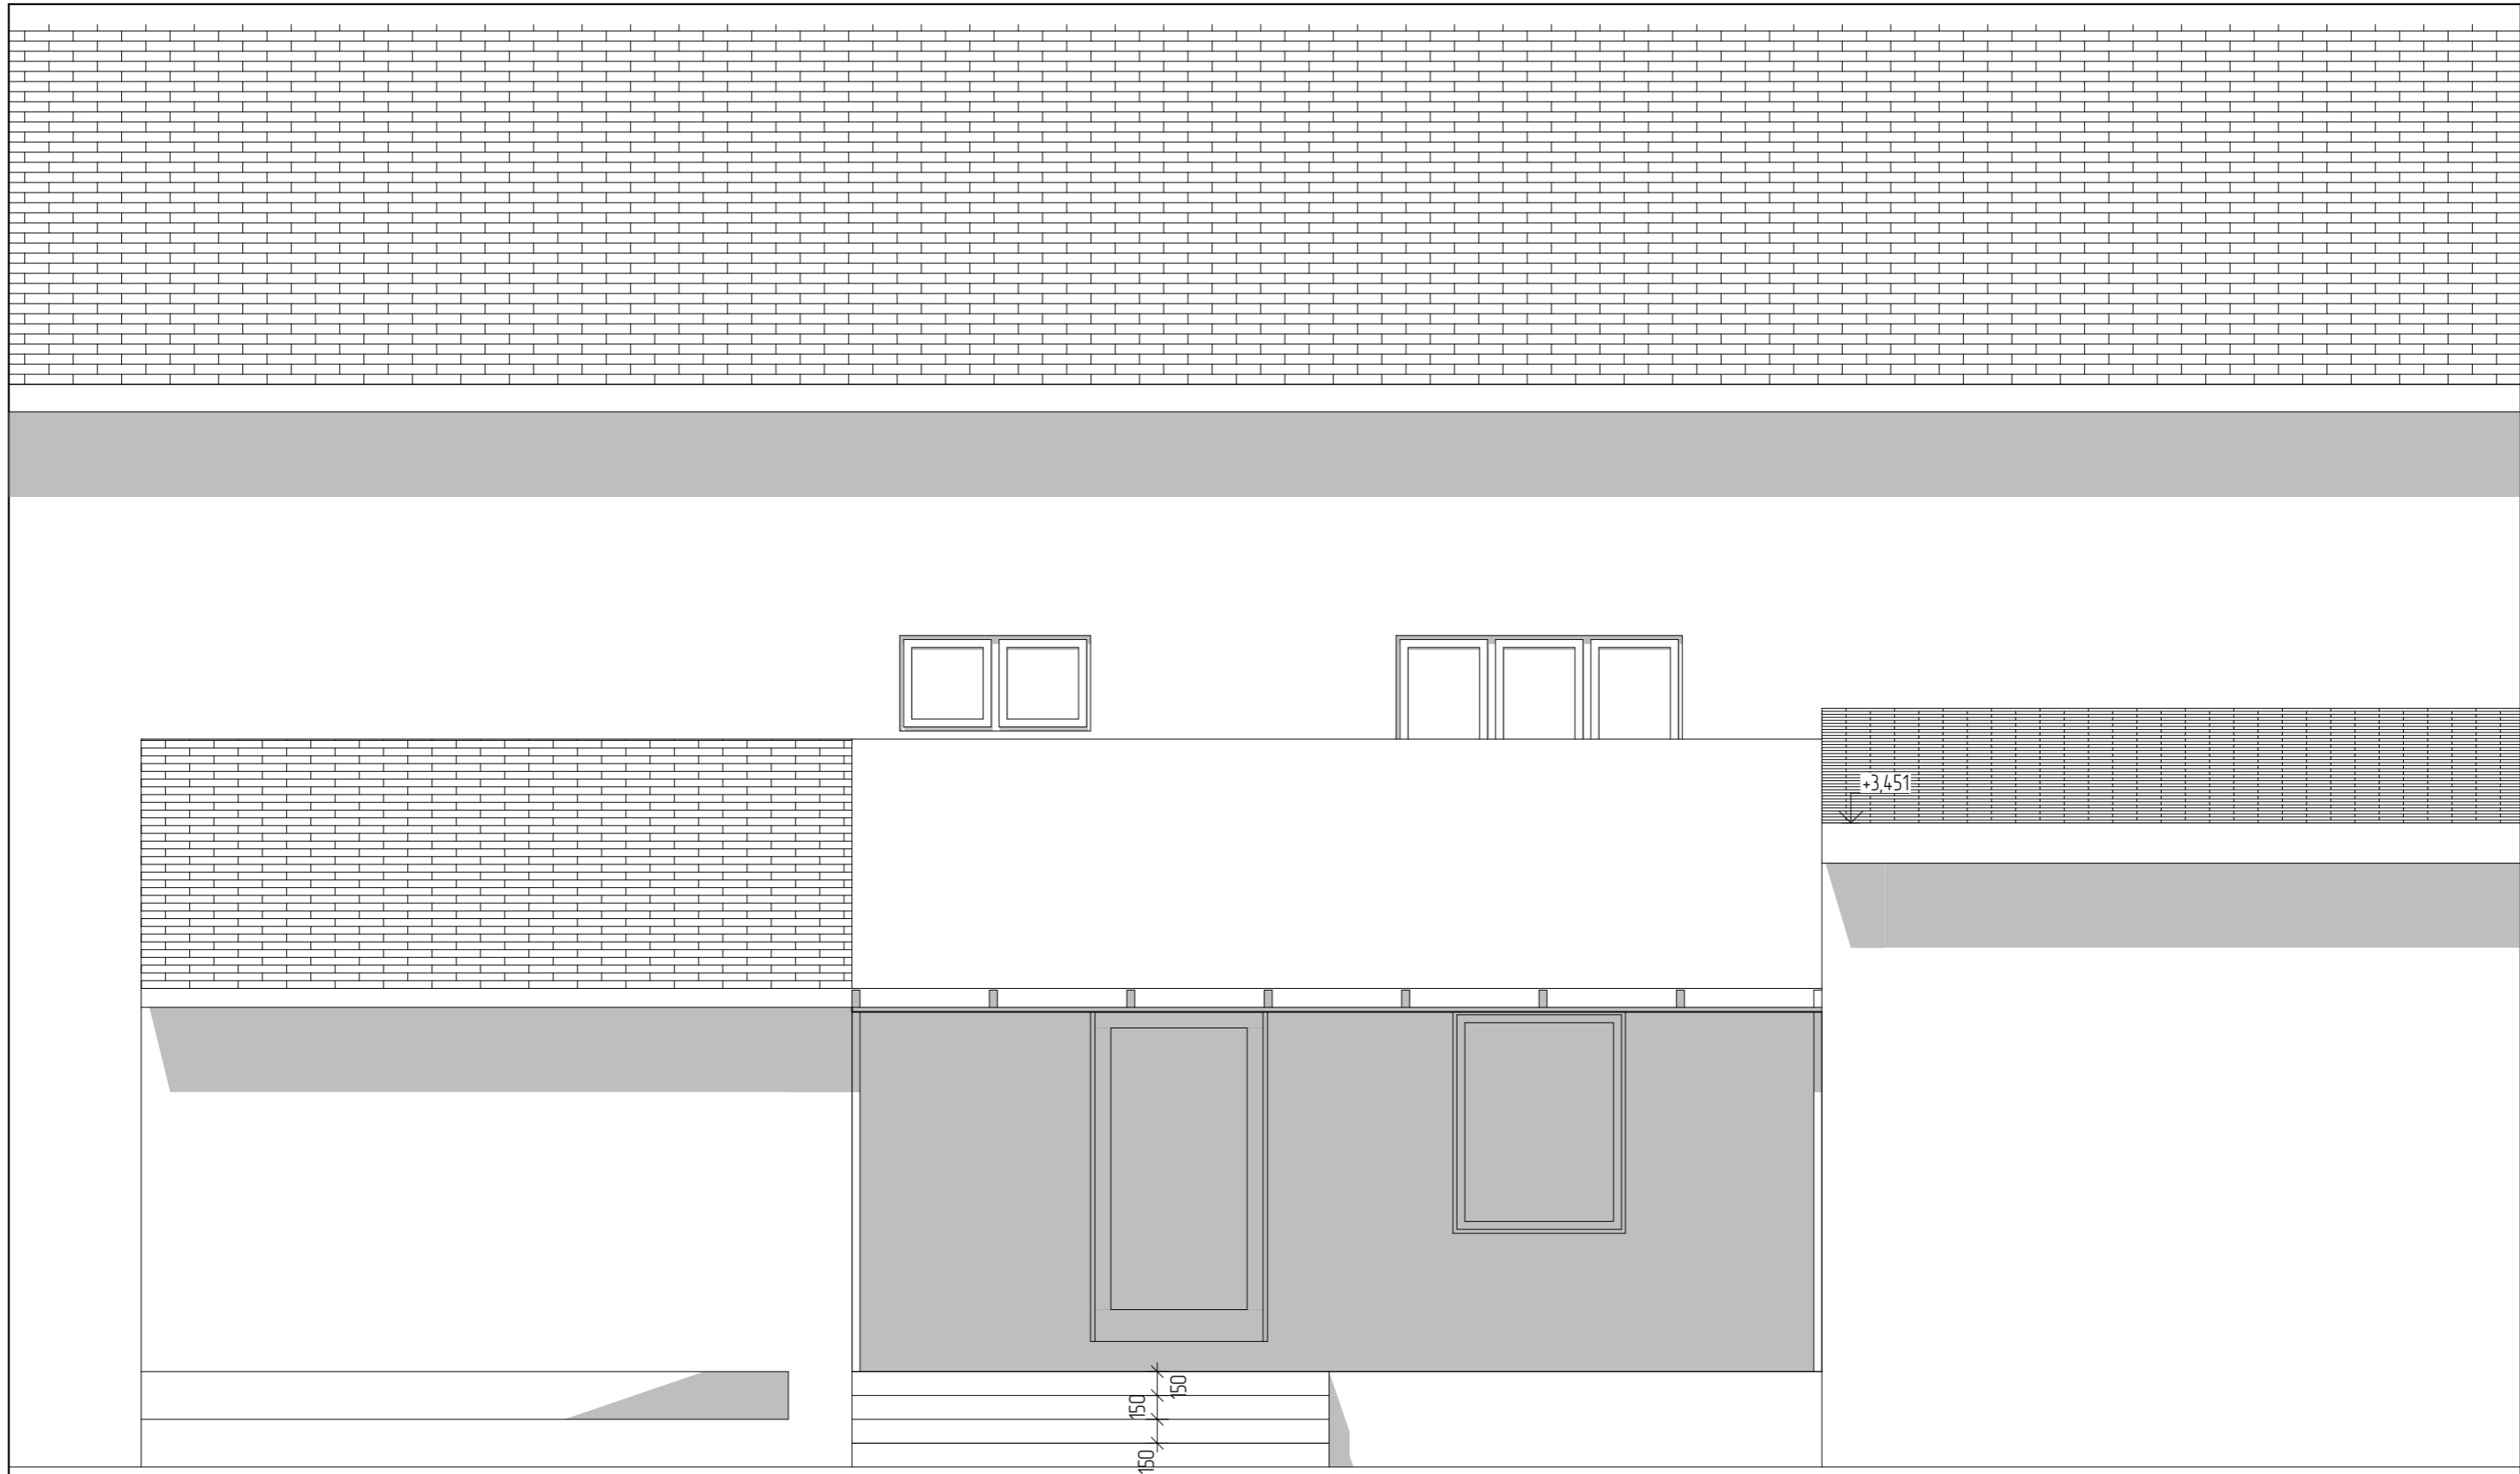

Разработал	Алексей Кердывар	Проект Индивидуального жилого дома		
Заказчик	#Полное Имя Заказчика	Стадия	Лист	Листов
Эскизная визуализация		АР	12	43