



Экспликация помещений 1-го этажа

№	Наименование	Площадь
Жилая площадь 1-ая очередь		
01	Гостинная	14,33
02	Столовая	20,00
03	Кухня	14,33
04	Гостевая	14,31
06	Холл	9,50
07	Душевая	3,66
08	Душевая	2,13
09	Гардеробная	6,30
09	Тамбур	3,53
		88,09 м ²
Не жилая площадь		
01	Терраса	14,57
02	Крыльцо	7,69
03	Мастерская	6,21
04	Гараж	25,58
	Общая площадь 1-го этажа	54,05 м²

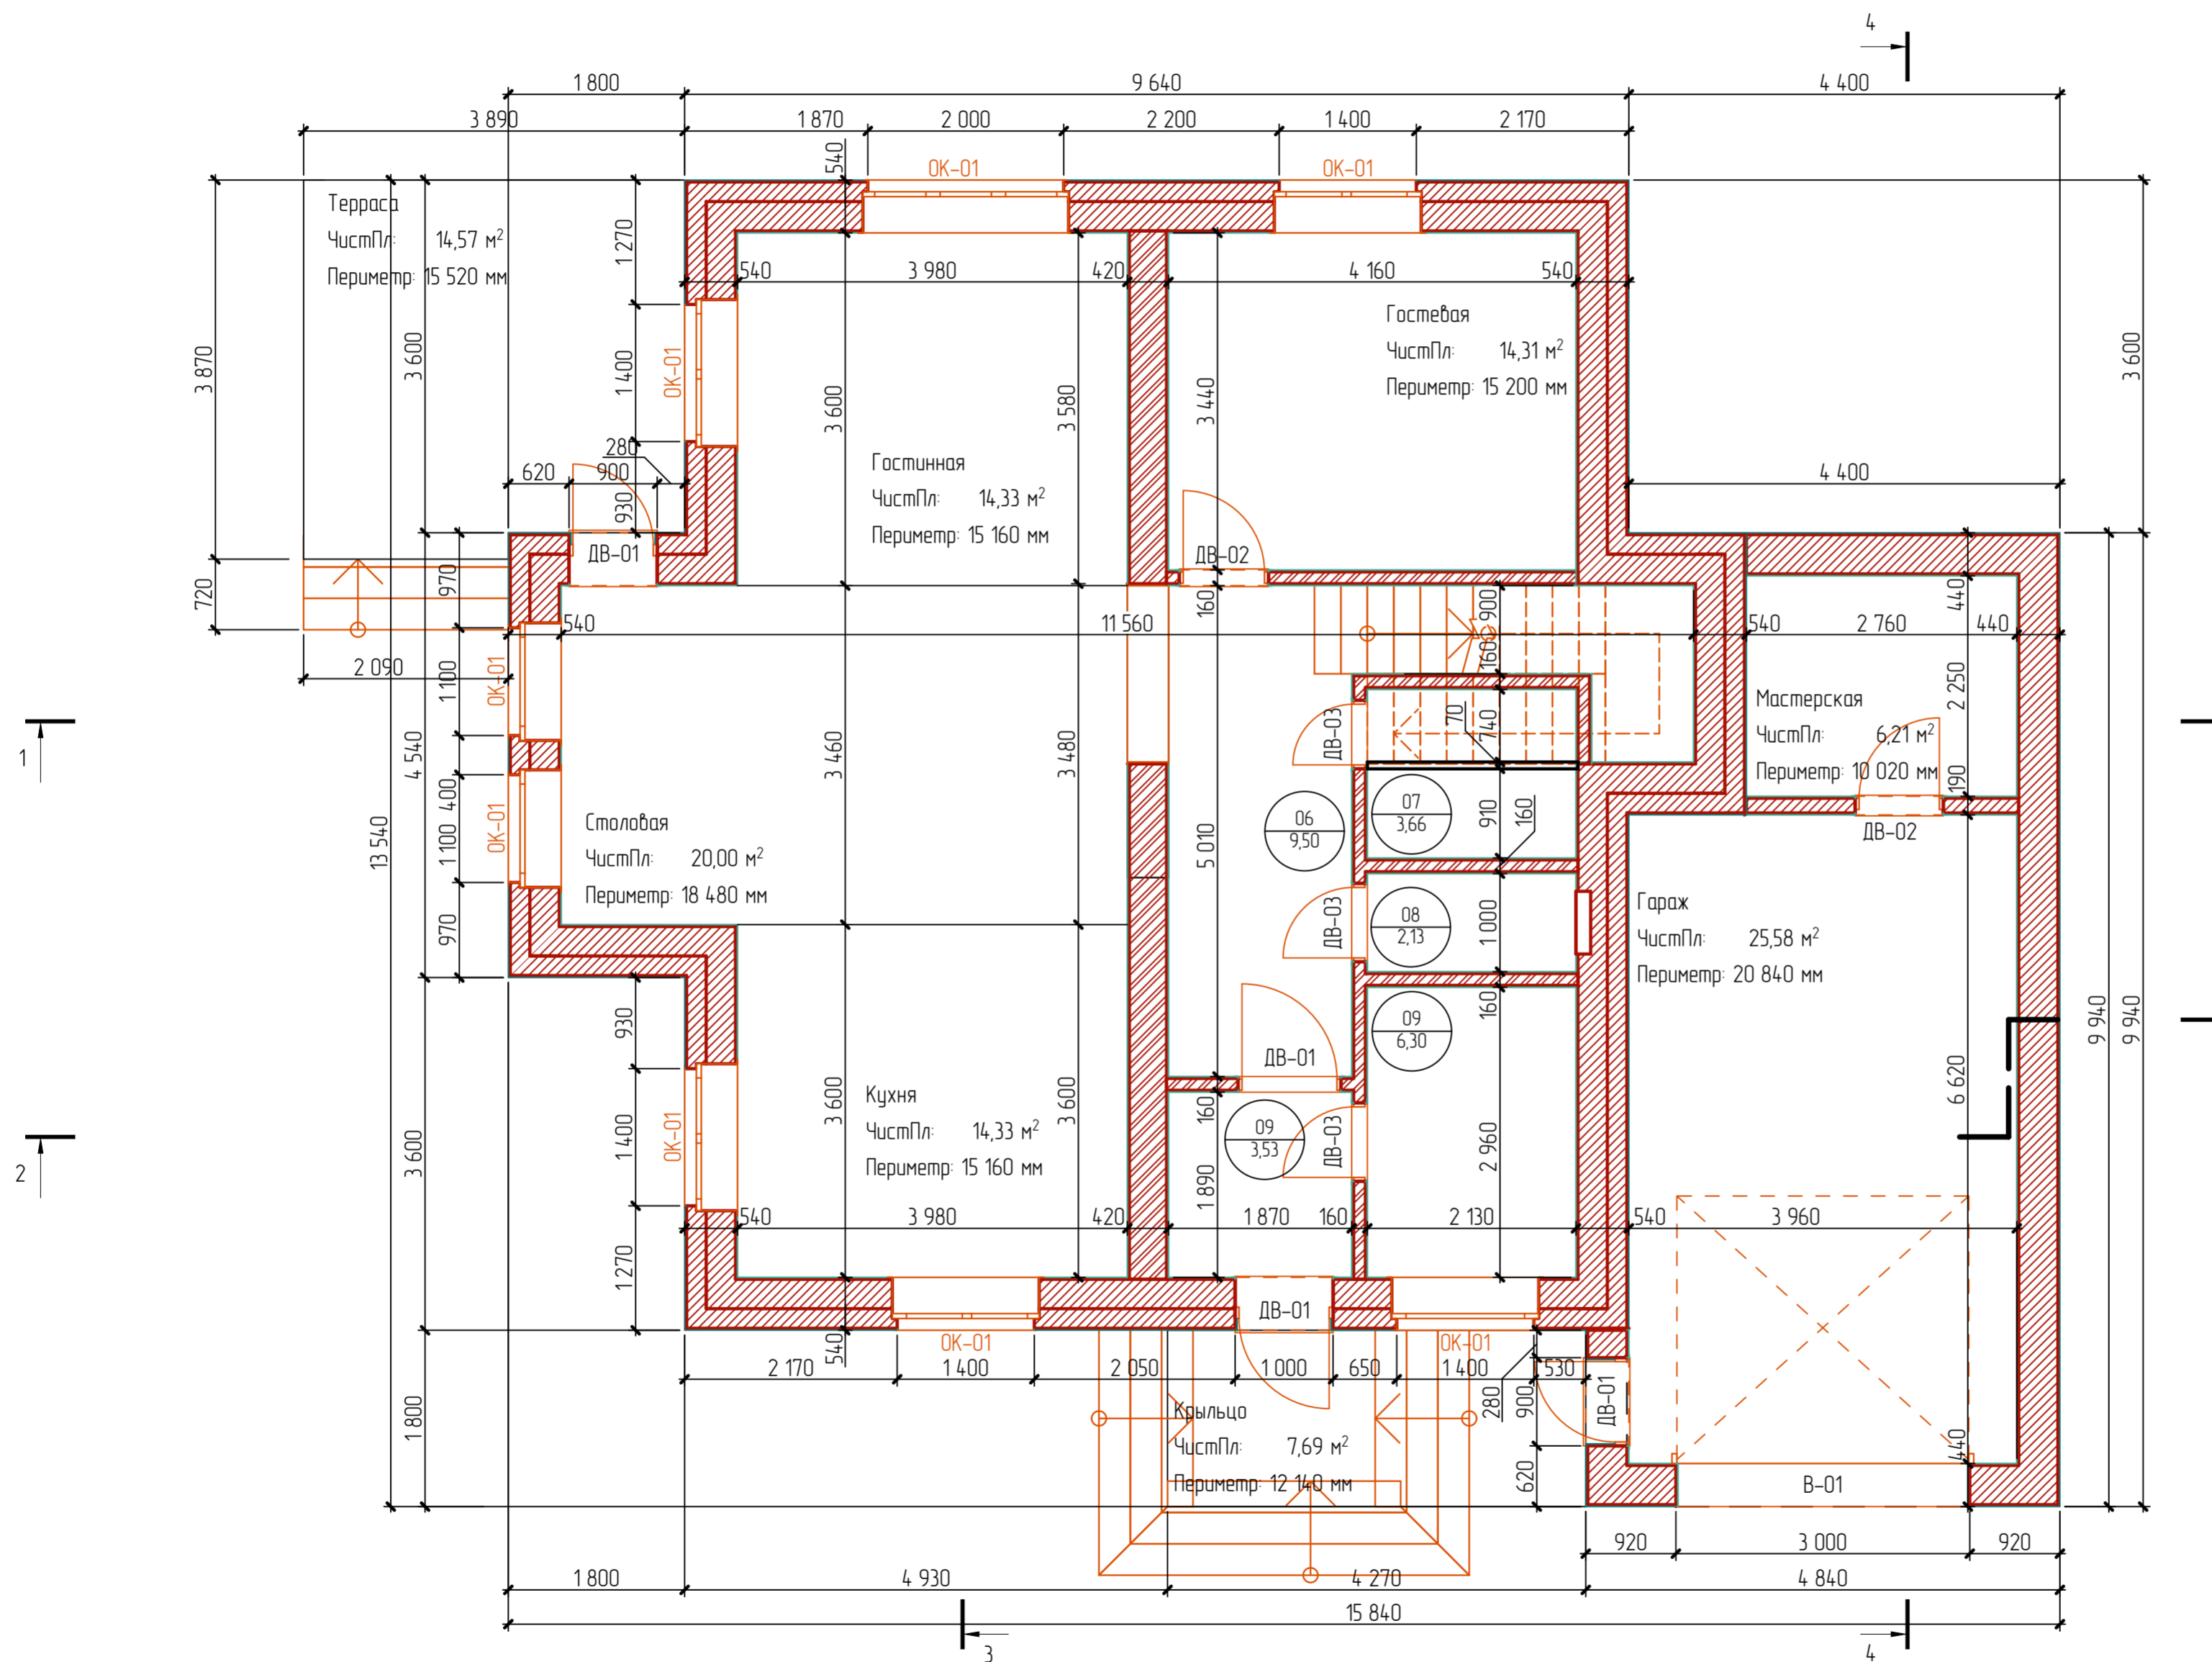


						Двухэтажный коттедж, обл. Московская, р-н Дмитровский, г/пос Дмитров, в районе д. Ульянки, кад. № 50:04:0180206:427-428		
Изм.	Кол. уч.	Лист	№ Док.	Подп.	Дата			
Разраб	В.С. Волоков					Жилой дом		
Заказчик	А.А. Калинин					Стация	Лист	Листов
						АР	07	15
						План 1-го этажа		

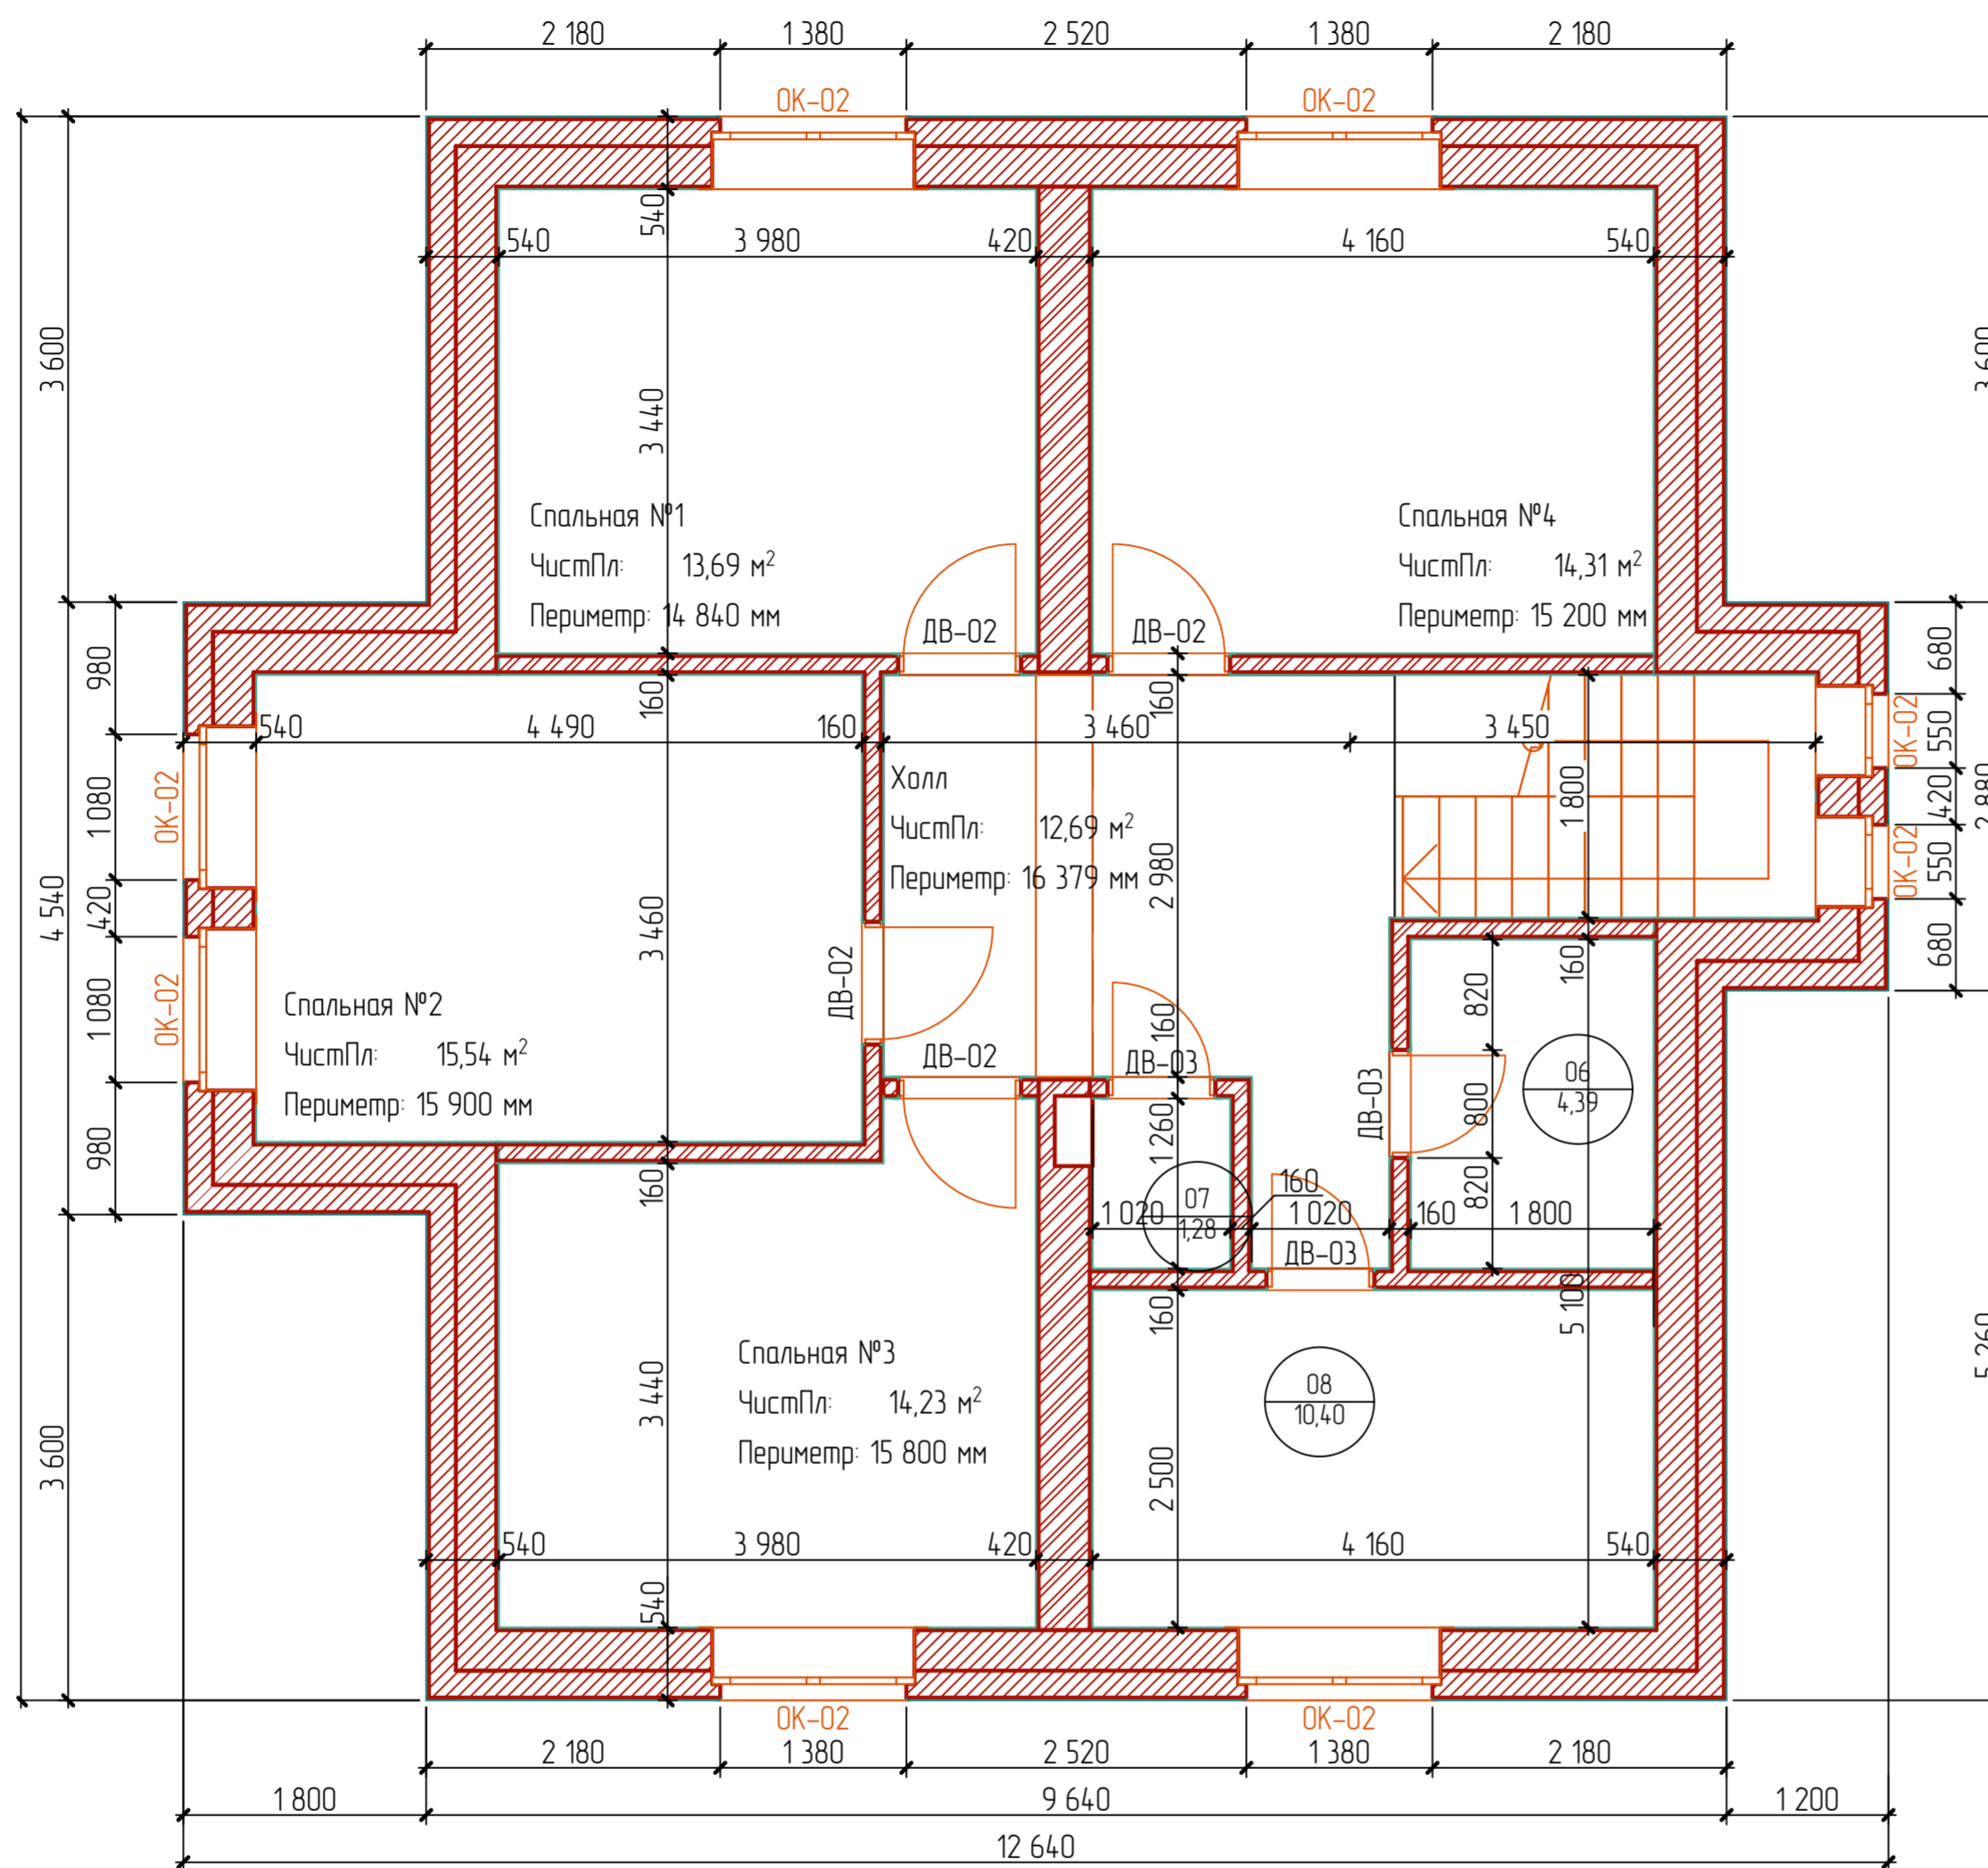


Экспликация помещений 2-го этажа

№	Наименование	Площадь
Жилая площадь 1-ая очередь		
01	Спальная №1	13,69
02	Спальная №2	15,54
03	Спальная №3	14,23
04	Спальная №4	14,31
05	Холл	12,69
06	Гардеробная	4,39
07	Туалет	1,28
08	Ванная	10,40
Общая площадь 2-го этажа		86,53 м²


						Двухэтажный коттедж, одл. Московская, р-н Дмитровский, г/пос Дмитров, в районе д. Ульянки, кад. № 50:04:0180206:427-428		
Изм.	Кол. уч.	Лист	№ Док.	Подп.	Дата			
Разраб	В.С. Волков					Жилой дом		
Заказчик	А.А. Калинин					Стация	Лист	Листов
						АР	09	15
						План 2-го этажа		

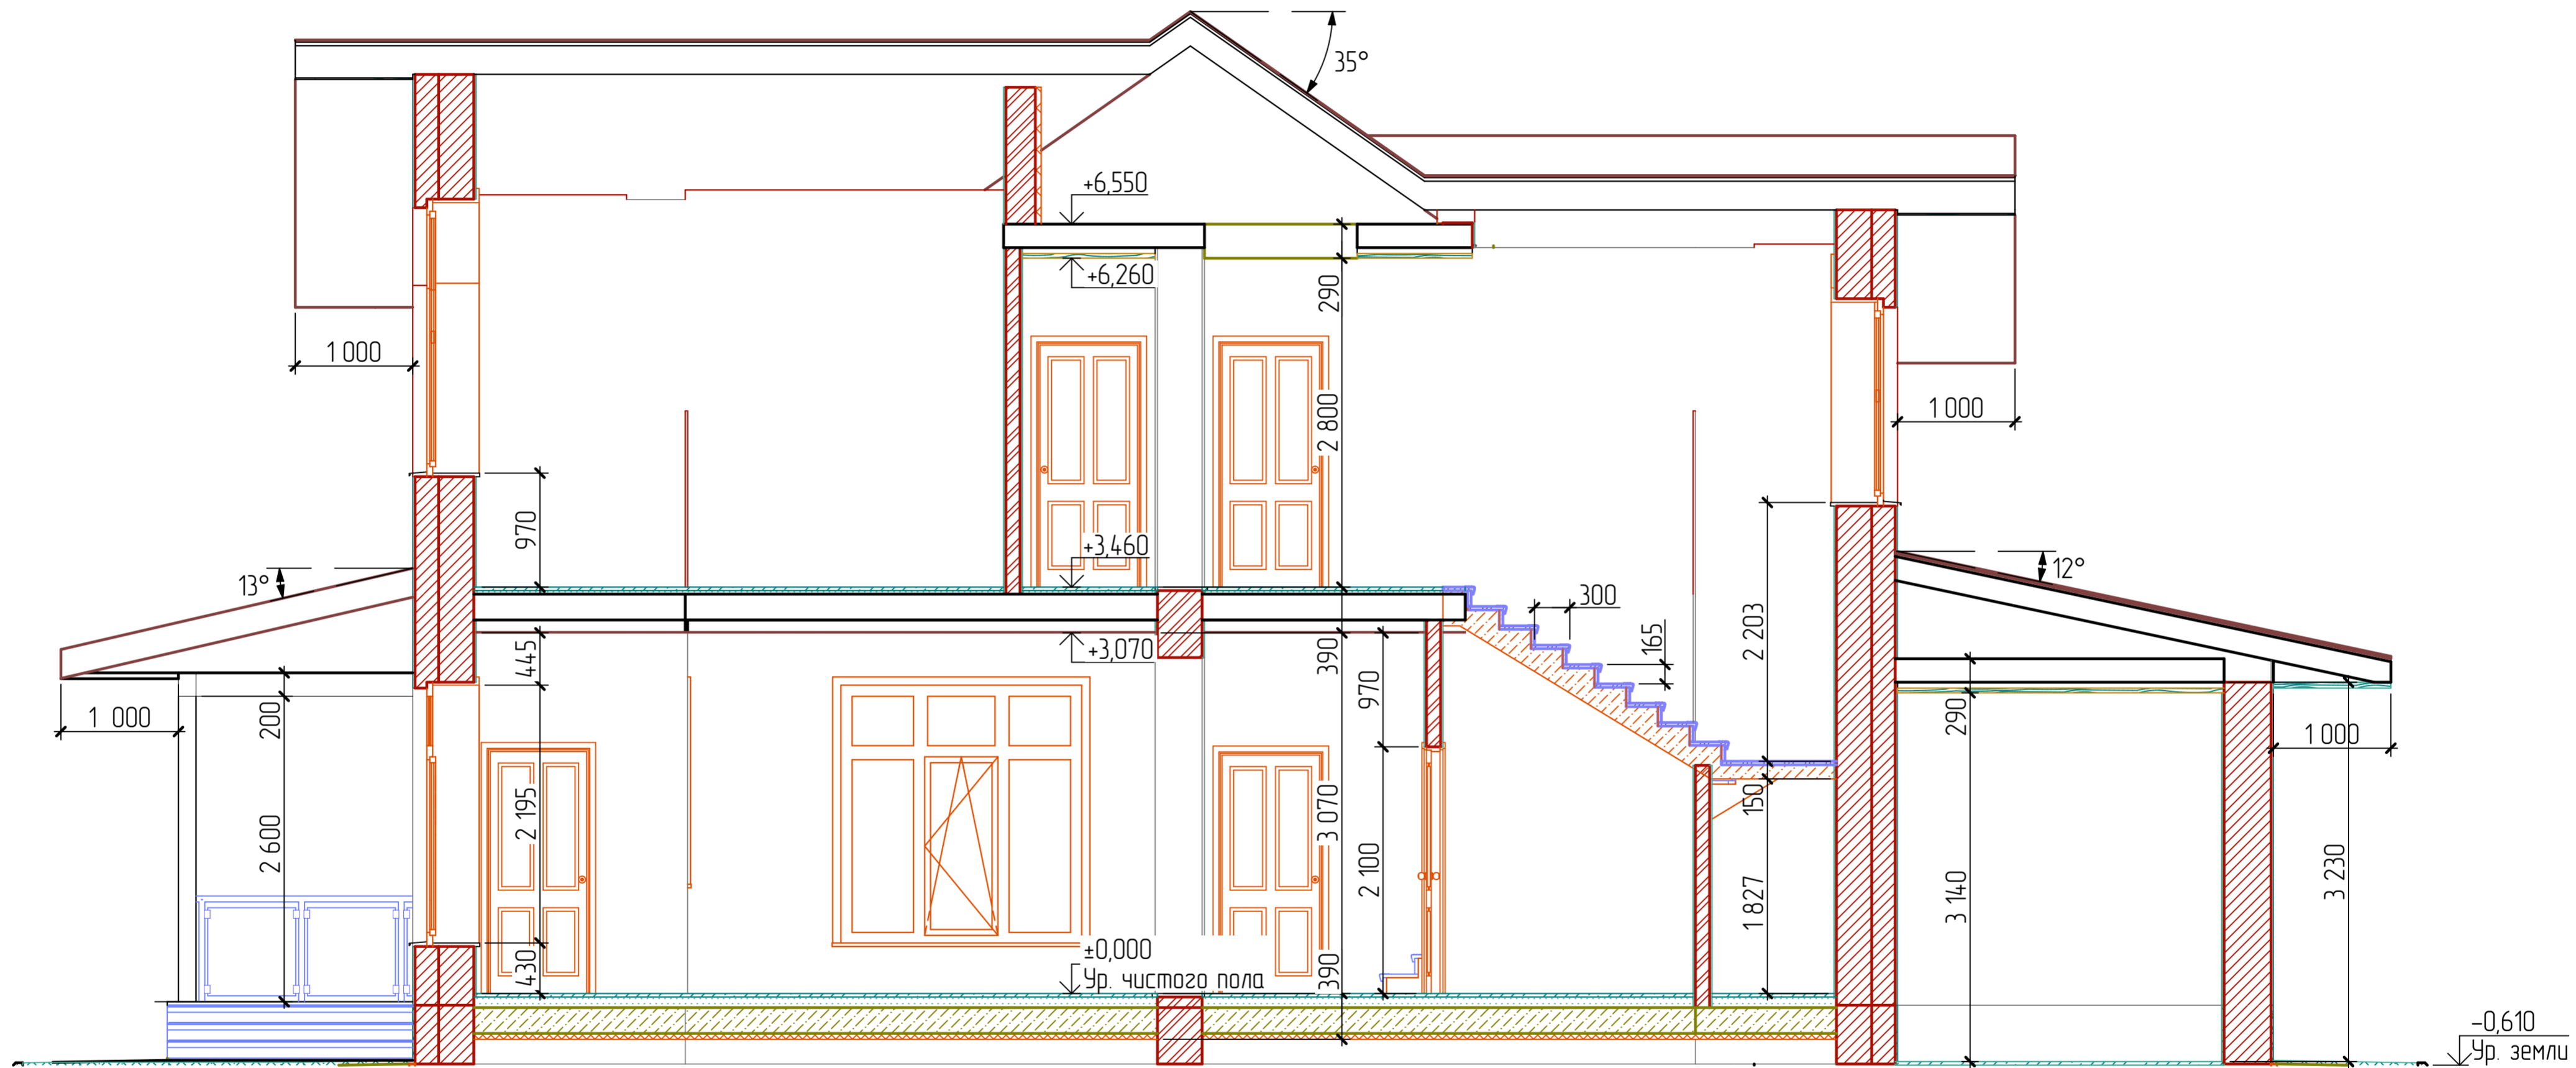


						Двухэтажный коттедж, обл. Московская, р-н Дмитровский, г/пос Дмитров, в районе д. Ульянки, кад. № 50:04:0180206-427-428		
Изм.	Кол. уч.	Лист	№ Док.	Подп.	Дата			
Разраб		В.С. Волков				Жилой дом		
Заказчик		А.А. Калинин				Стадия	Лист	Листов
						АР	13	15
						Разрез 1-1		

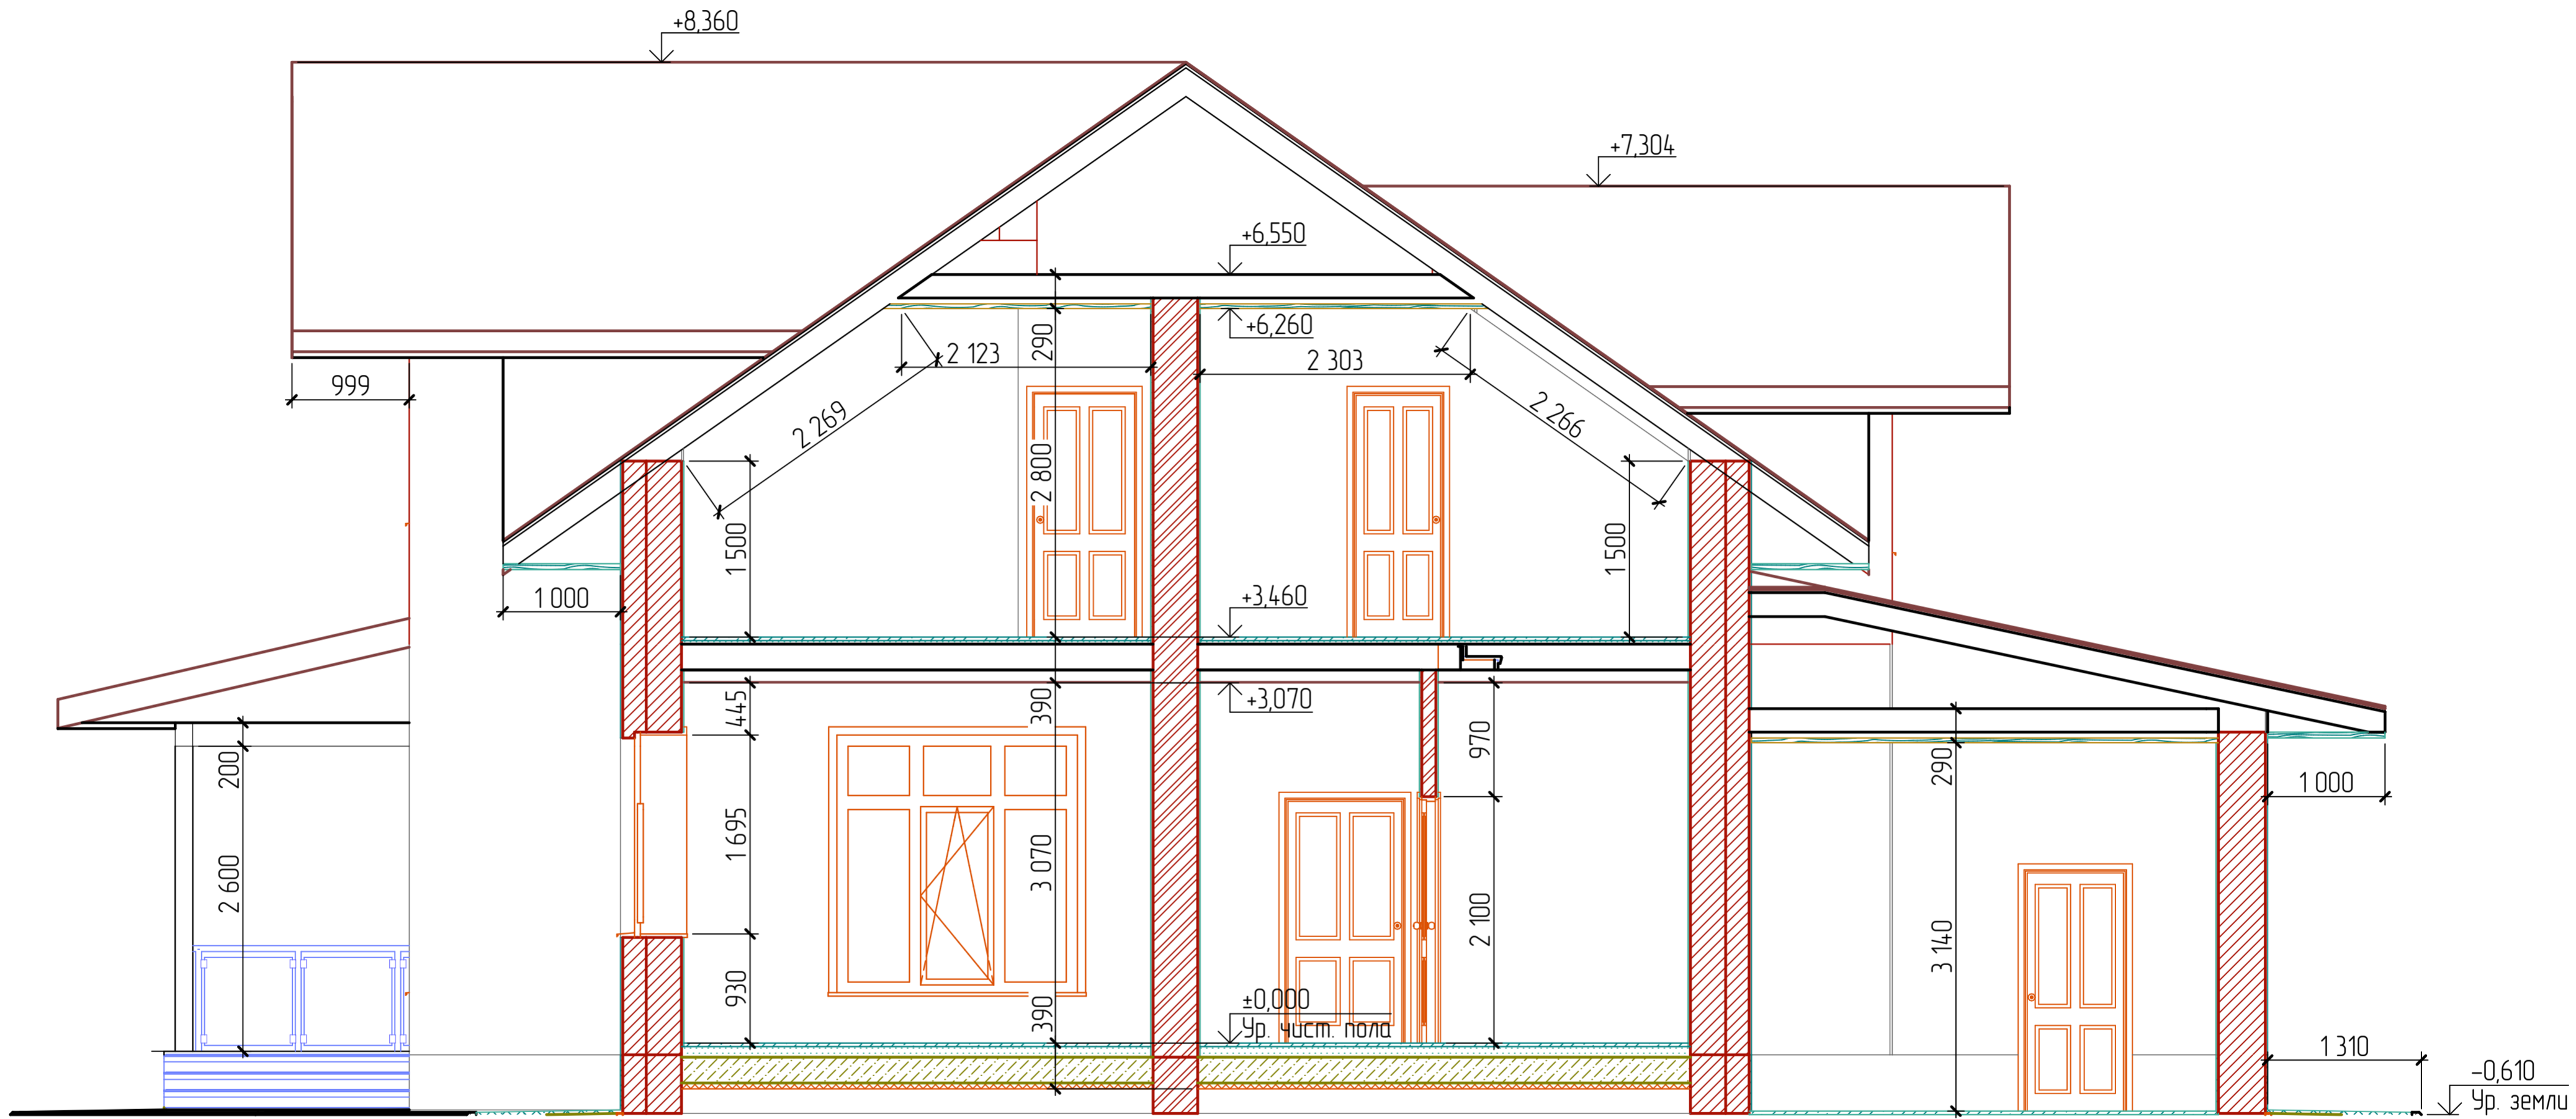

						Двухэтажный коттедж, обл. Московская, р-н Дмитровский, г/пос Дмитров, в районе д. Ульянки, кад. № 50:04:0180206:427-428		
Изм.	Кол. уч.	Лист	№ Док.	Подп.	Дата			
Разраб	В.С. Волков					Жилой дом		
Заказчик	А.А. Калинин					Стадия	Лист	Листов
						АР	14	15
						Разрез 2-2		

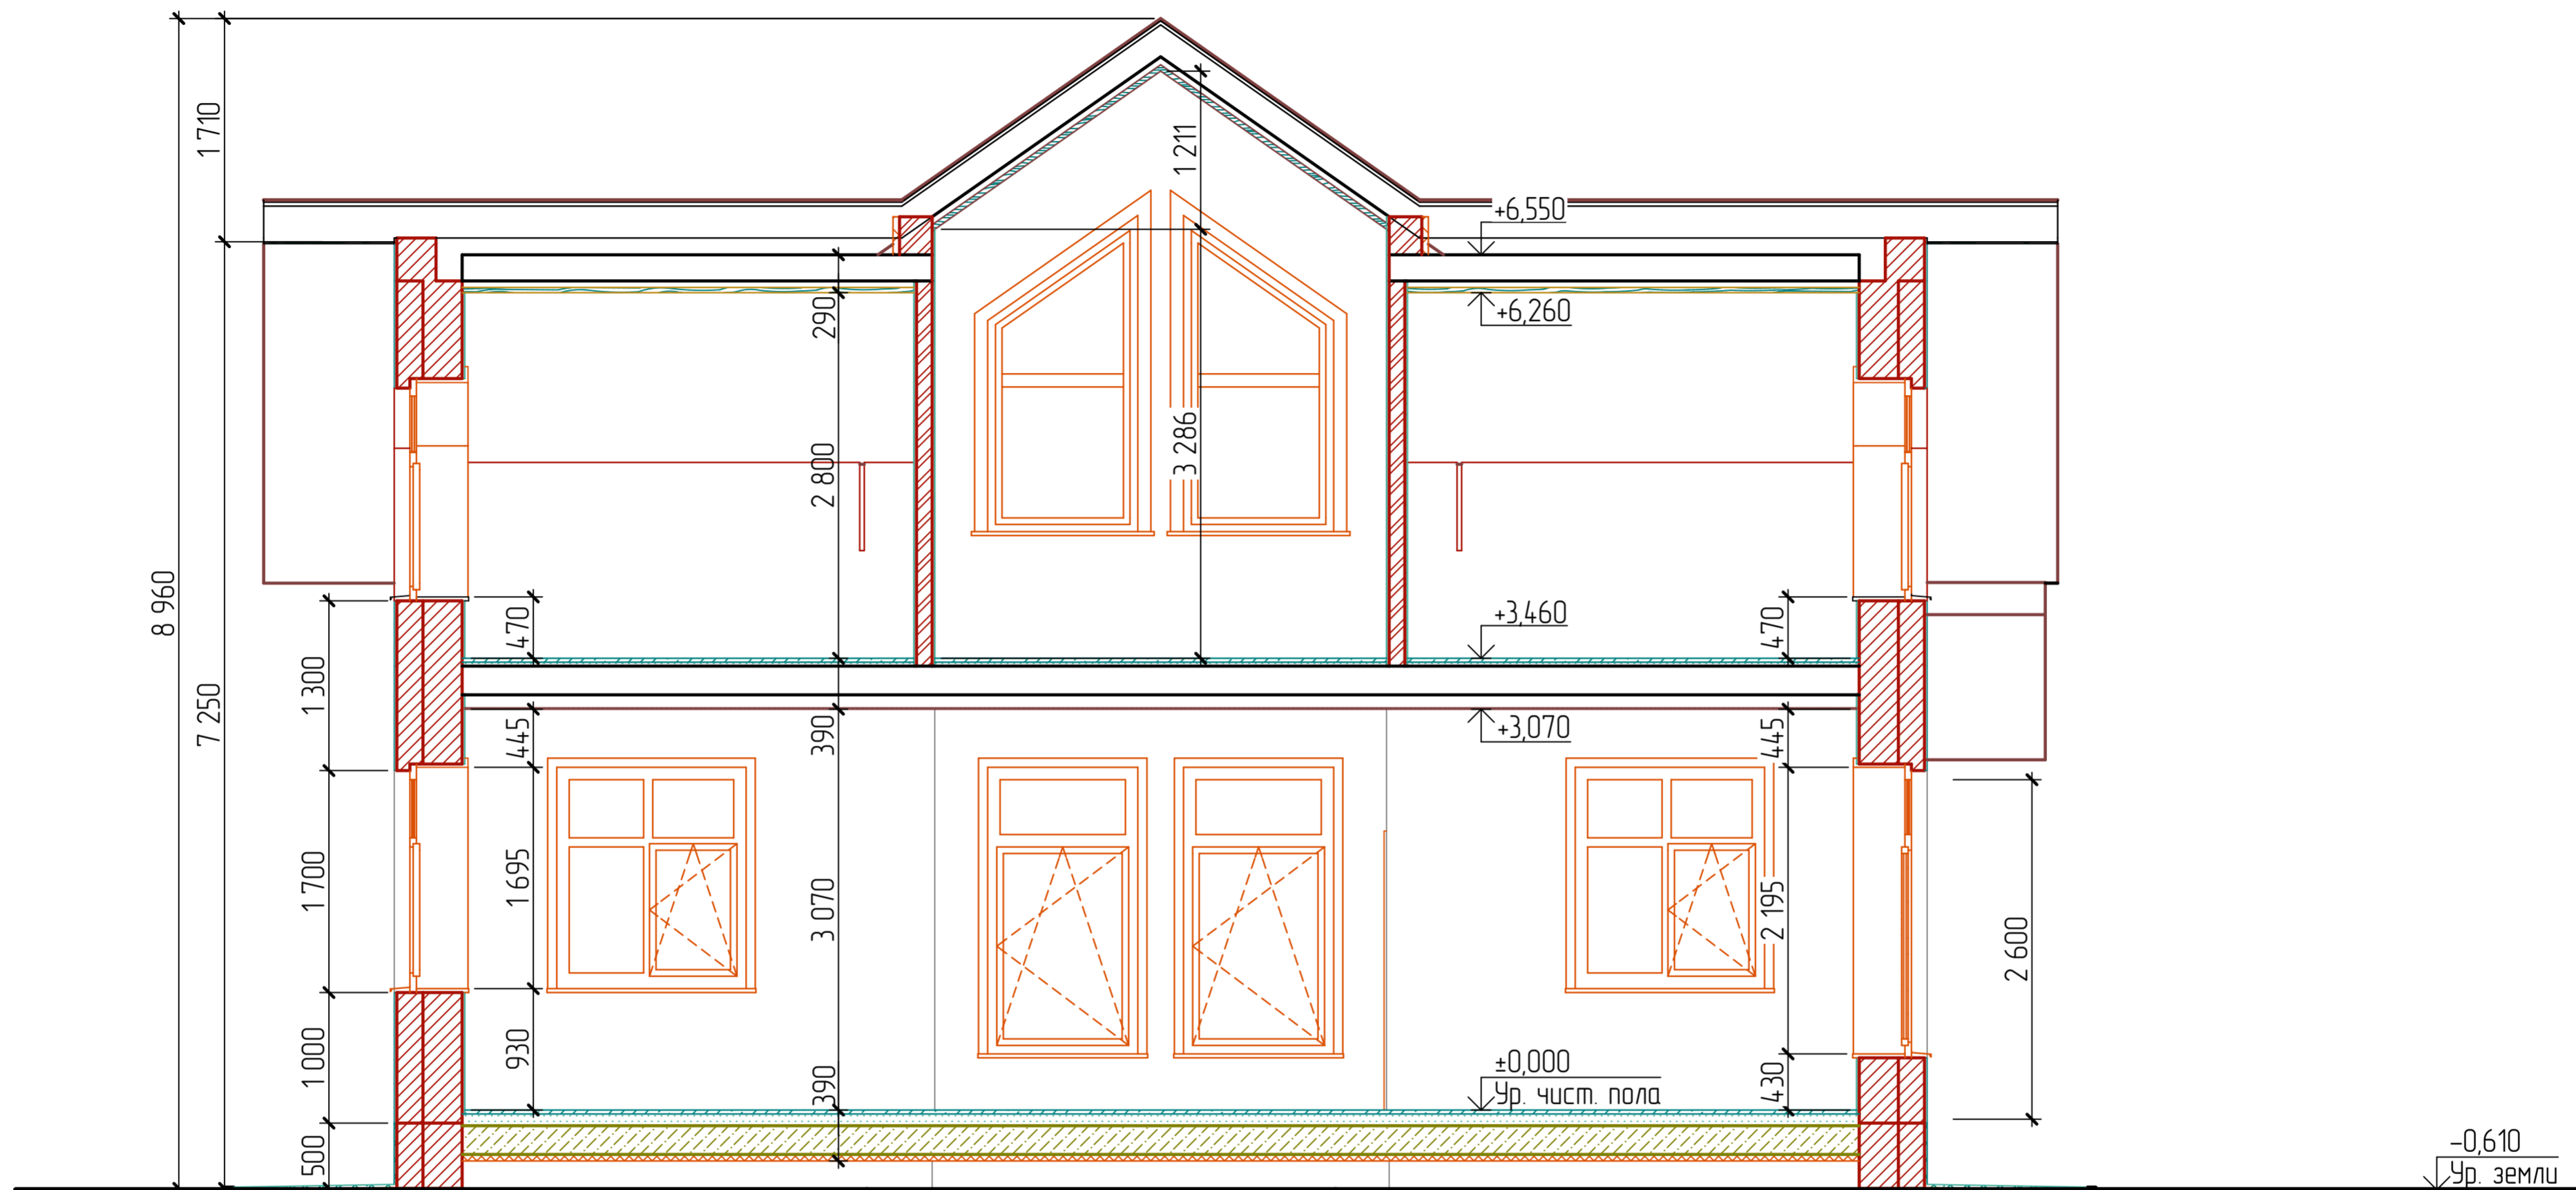

Двухэтажный коттедж, обл. Московская, р-н Дмитровский, г/пос Дмитров, в районе д. Ульянки, кад. № 50:04-0180206-427-428						
Изм.	Кол. уч.	Лист	№ Док.	Подп.	Дата	Жилой дом
Разраб	В.С. Волков					АР
Заказчик	А.А. Калинин					15
						13
Разрез 3-3						

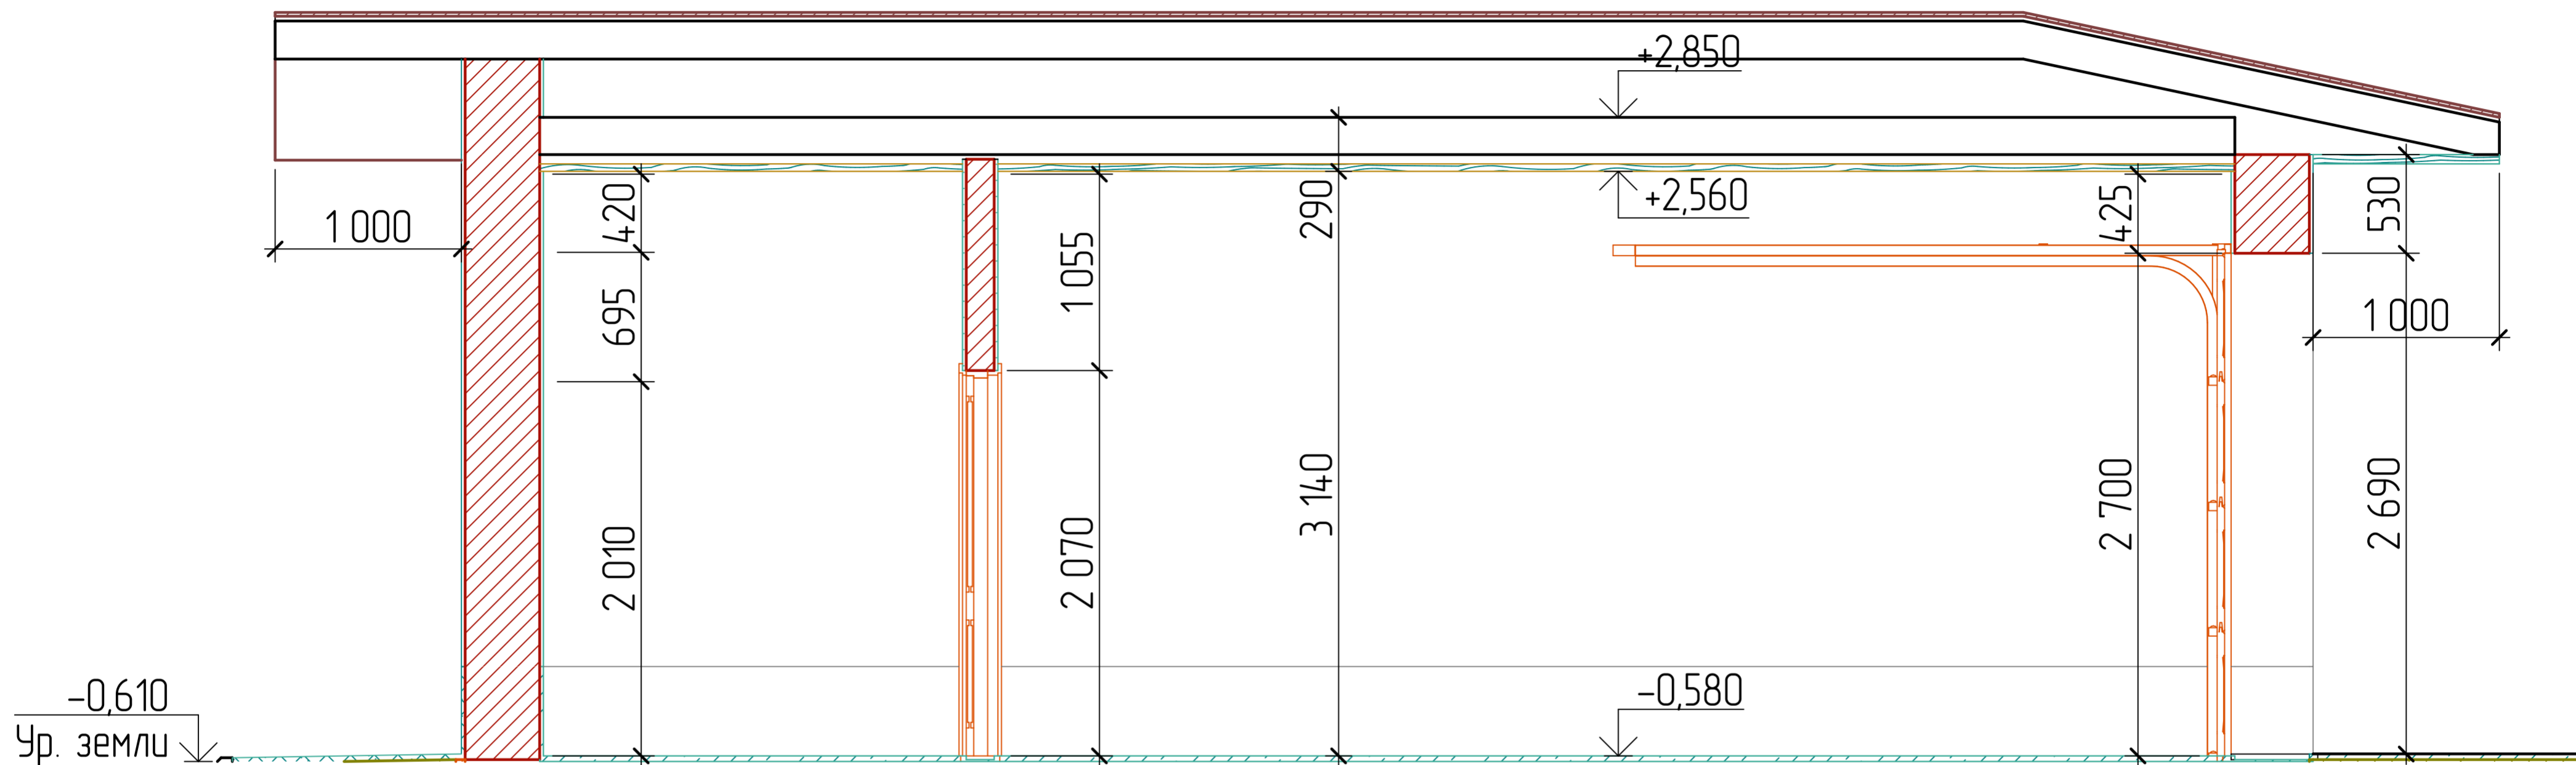

						Двухэтажный коттедж, обл. Московская, р-н Дмитровский, г/пос Дмитров, в районе д. Ульянки, кад № 50:04:0180206:427-428		
Изм.	Кол. уч.	Лист	№ Док.	Подп.	Дата			
Разраб	В.С. Волков					Жилой дом		
Заказчик	А.А. Калинин					Стадия	Лист	Листов
						АР	16	46
						Разрез 4-4		