


МАСШТАБ\_1:75

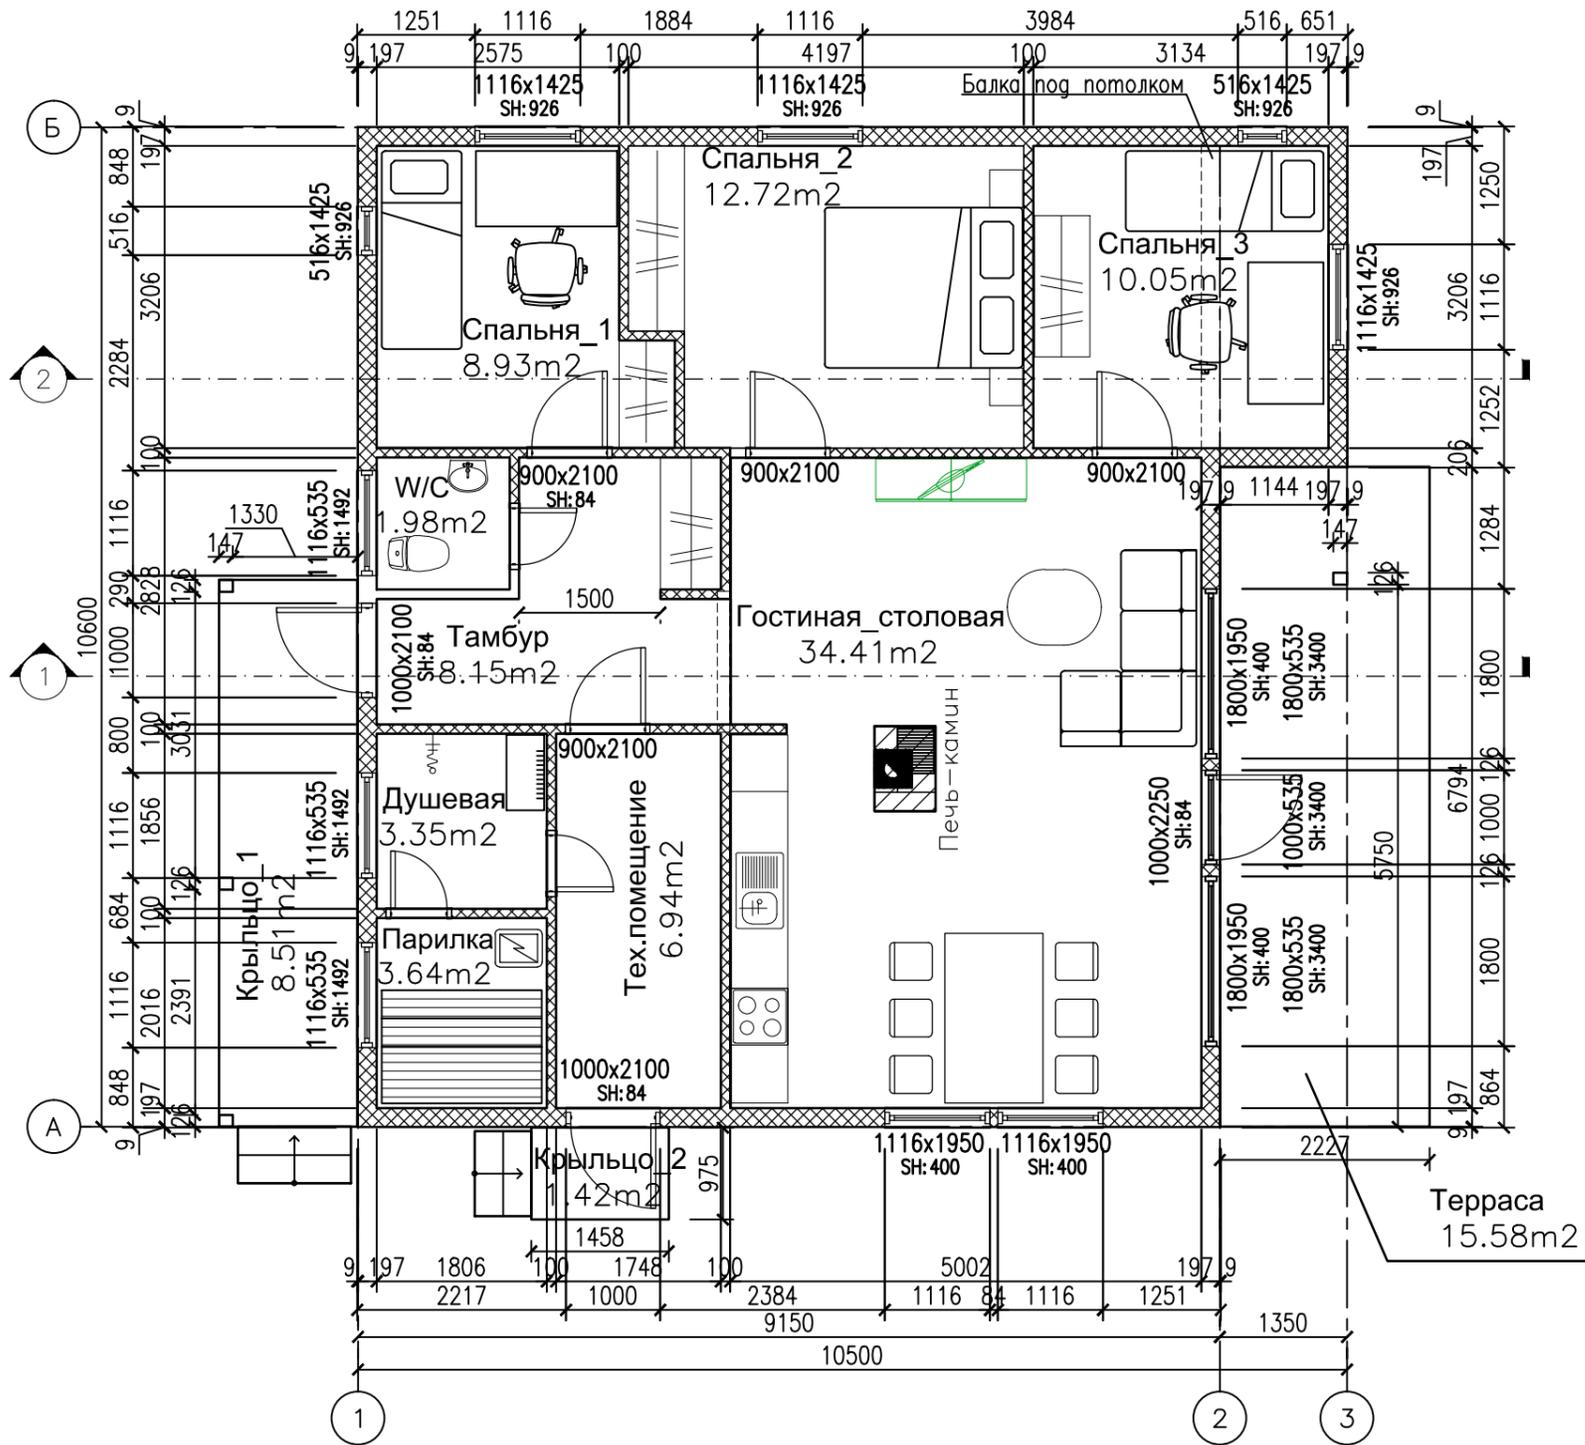

Экспликация помещений	
Наименование	Расчетная площадь
W/C	1.98m <sup>2</sup>
Гостиная_столовая	34.41m <sup>2</sup>
Душевая	3.35m <sup>2</sup>
Парилка	3.64m <sup>2</sup>
Спальня_1	8.93m <sup>2</sup>
Спальня_2	12.72m <sup>2</sup>
Спальня_3	10.05m <sup>2</sup>
Тамбур	8.15m <sup>2</sup>
Тех.помещение	6.94m <sup>2</sup>
	90.18m <sup>2</sup>

Экспликация помещений	
Наименование	Расчетная площадь
Крыльцо_1	8.51m <sup>2</sup>
Крыльцо_2	1.42m <sup>2</sup>
Терраса	15.58m <sup>2</sup>
	25.52m <sup>2</sup>

Примечание: 1) Площади указаны в конструкциях, без учета отделки.  
2) Проемы и размеры указаны в конструкциях.

						Керке с изменениями	АС
						Республика Карелия Россия	
Изм.	Кол.	№ док	Лист	Подпись	Дата		
					28.07.2016		
Директор						Стадия	Лист
Разработал						Р	2
Проверил						Листов	
						План 1-го этажа	
						КАРЕЛЬСКИЙ ПРОФИЛЬ www.domkarelia.ru www.kprofil.ru	