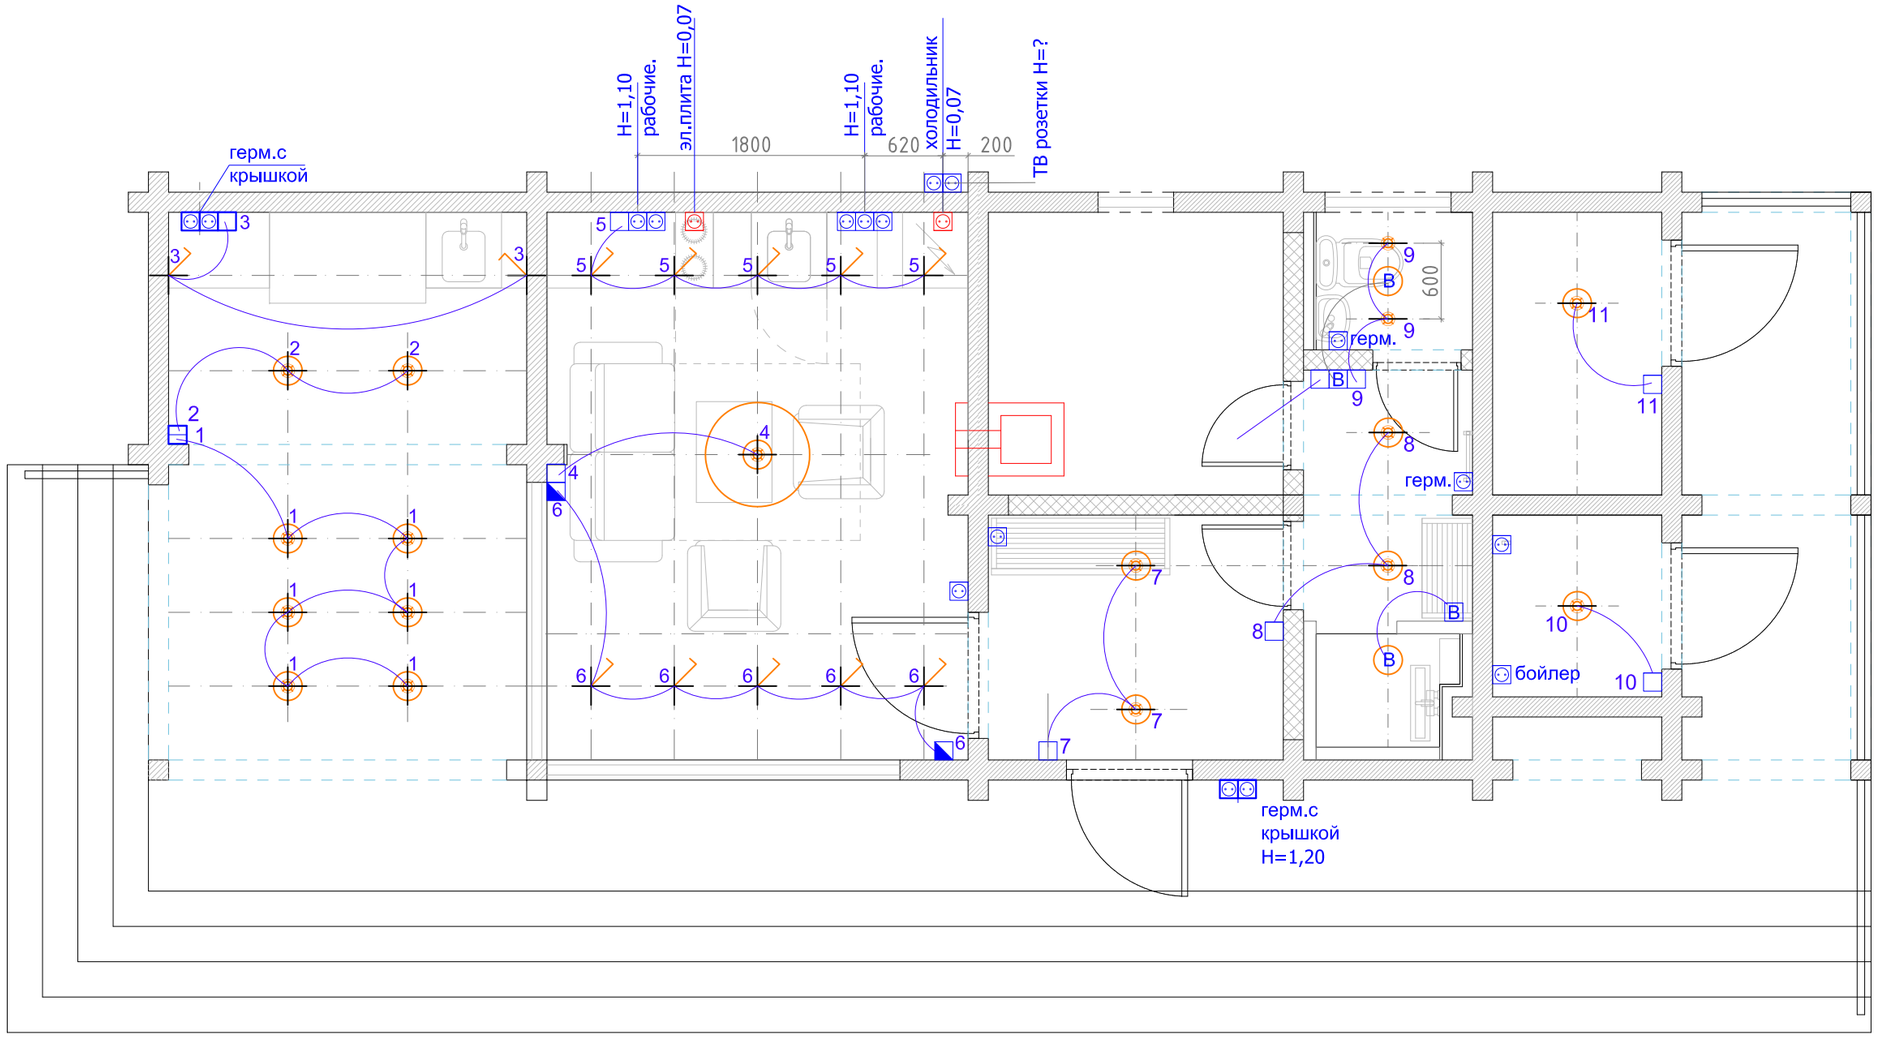

Примечания:

- все выключатели и розетки (кроме имеющих отдельно проставленные отметки) располагать на отметках: 0,850 и 0,200 соответственно по оси эл. прибора
- данный лист смотреть совместно с листом по электроосвещению
- электрооборудование по кухне - см.задание фирмы-поставщика кухни ;
- все отметки высот даны от 0,000
- за 0,000 принят уровень верха чистого пола
- светильники гр.6- двойного включения

Условные обозначения:

- розетка (евро)
- TV-антенна
- одноклавишный выключатель (с номером эл. цепи)
- двуклавишный выключатель (с номерами эл. цепей)
- проходной выключатель
- выключатель эл. вентилятора
- выключатель напольных конвекторов
- Интернет-сеть
- розетка пустая для протяжки провода для акустических колонок
- индикатор системы подогрева пола
- выпуск эл.провода для подключения эл.оборудования

Условные обозначения:

- выпуск электропровода для настенного или потолочного светильника
- светильник встраиваемый
- номер электрической цепи
- вент.решетка

БАНЯ. пос.Истландия	Схема освещения и включения по группам. План привязки светильников.	стадия	масштаб	формат	лист	листов
		РП	1:50	А3	АР15	1