


ДИЗАЙН-ПРОЕКТ

ОБЪЕКТ: ЧАСТНАЯ КВАРТИРА
АДРЕС: ЖУЛЕБИНО

ЗАКАЗЧИК: ДАРИНА ОРЛОВА
ДИЗАЙНЕР: ГИДИЕВА ТАМИЛА


МОСКВА 2014

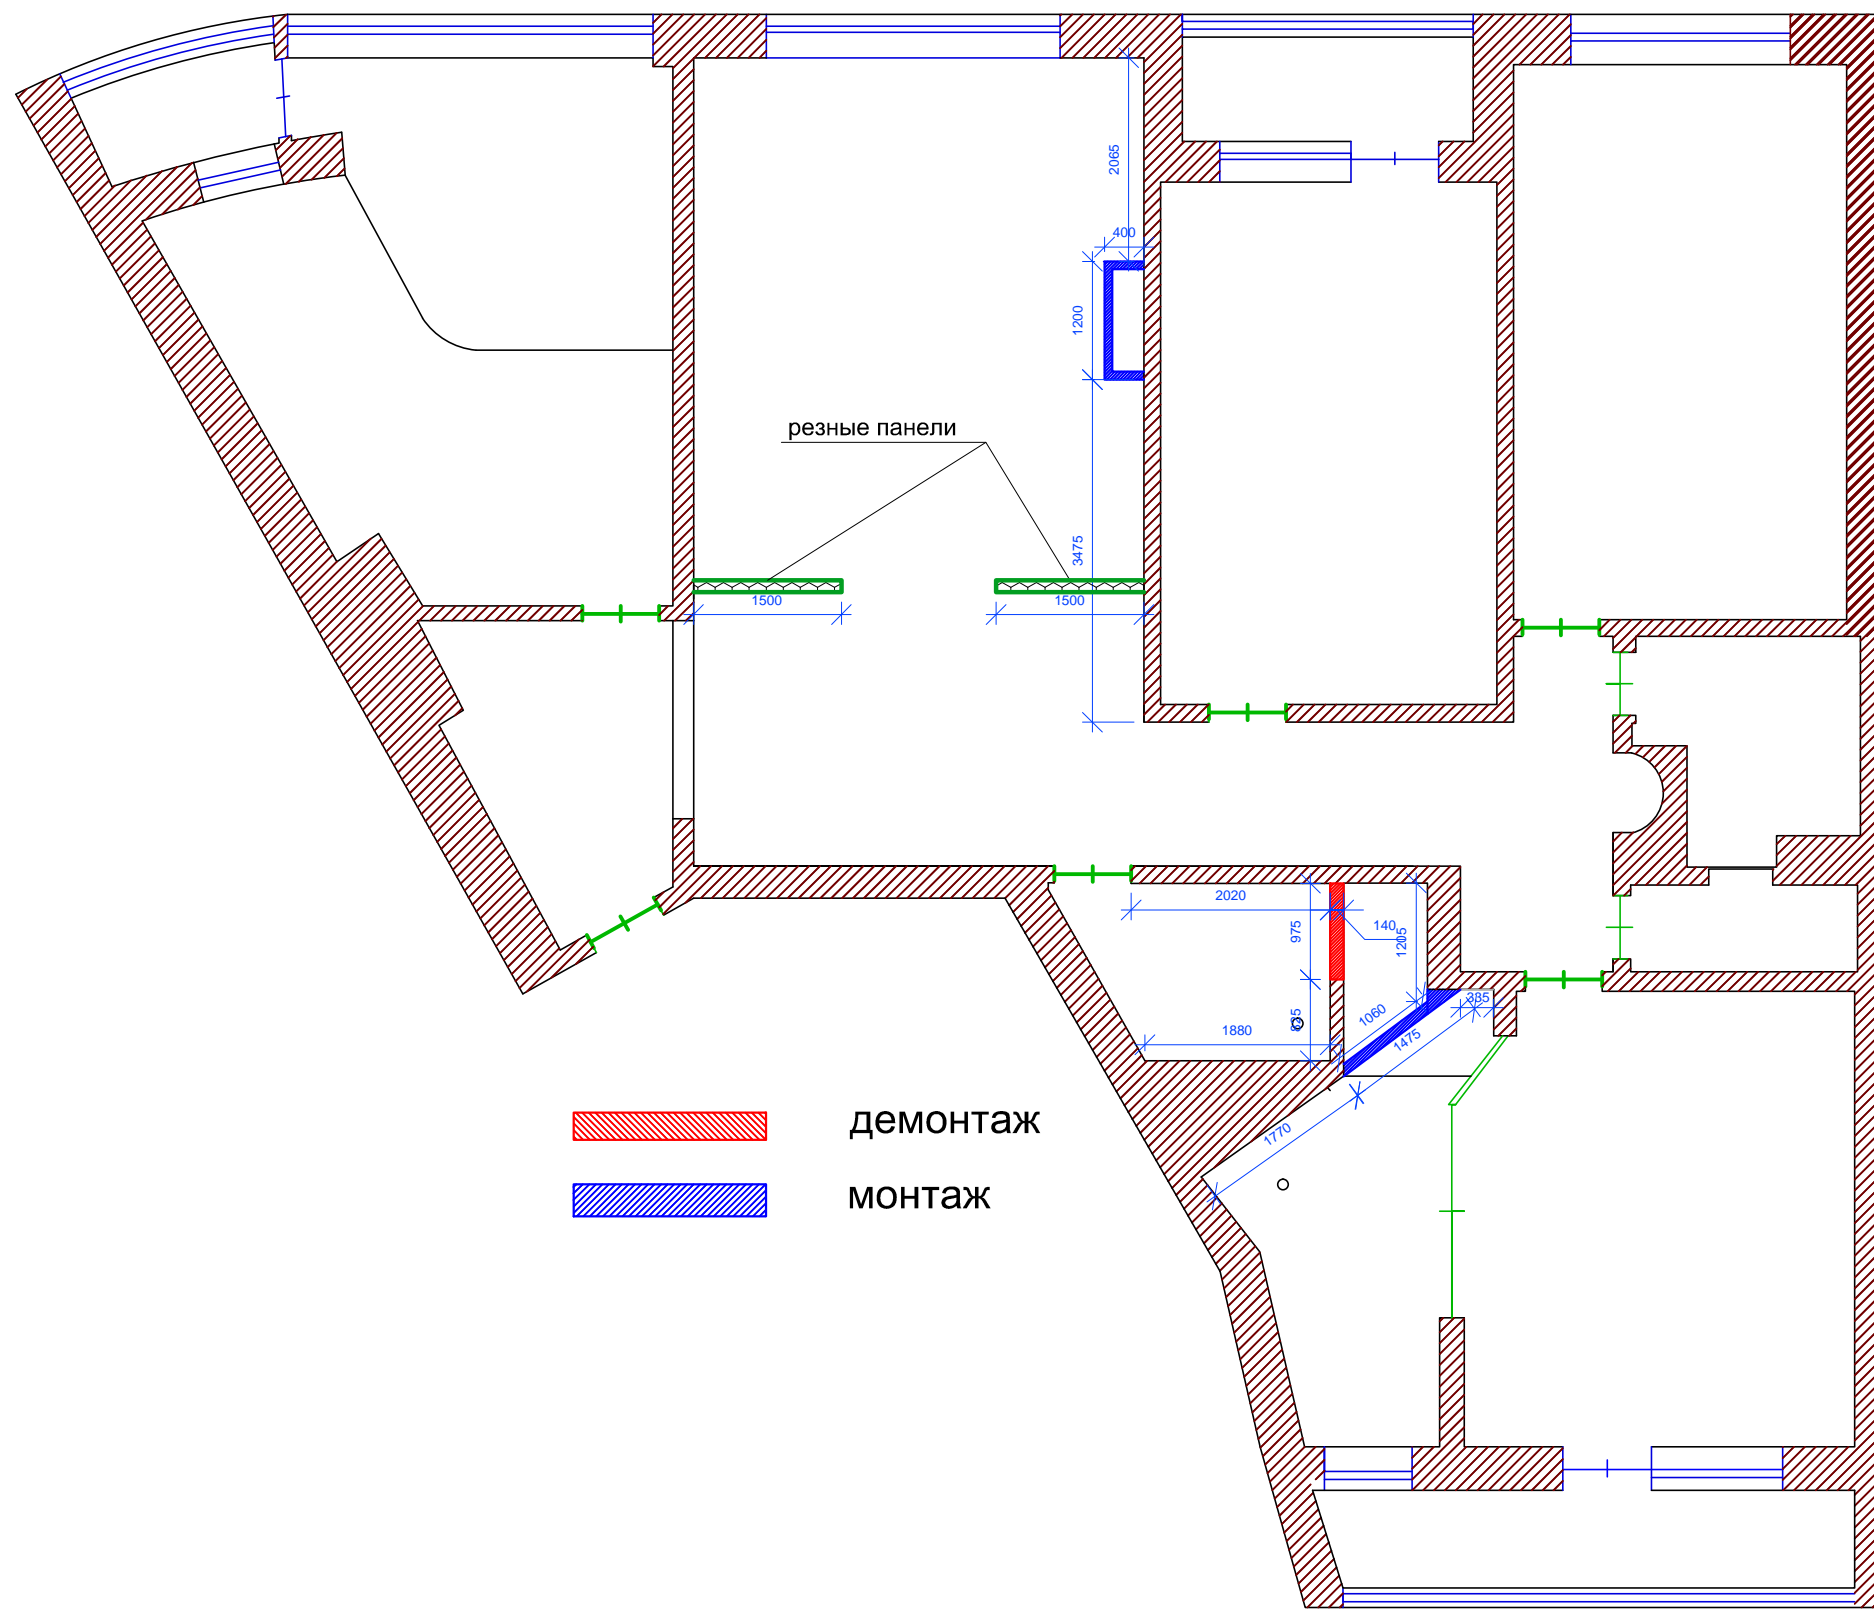

ДЕМОНТАЖ
 МОНТАЖ

резные панели

ПЛАН:	ЗАКАЗЧИК:	УТВЕРЖДАЮ:	МАСШТАБ:----
Монтаж-демонтаж			Д А Т А : ___. ___. 2014
		_____ 2014г.	

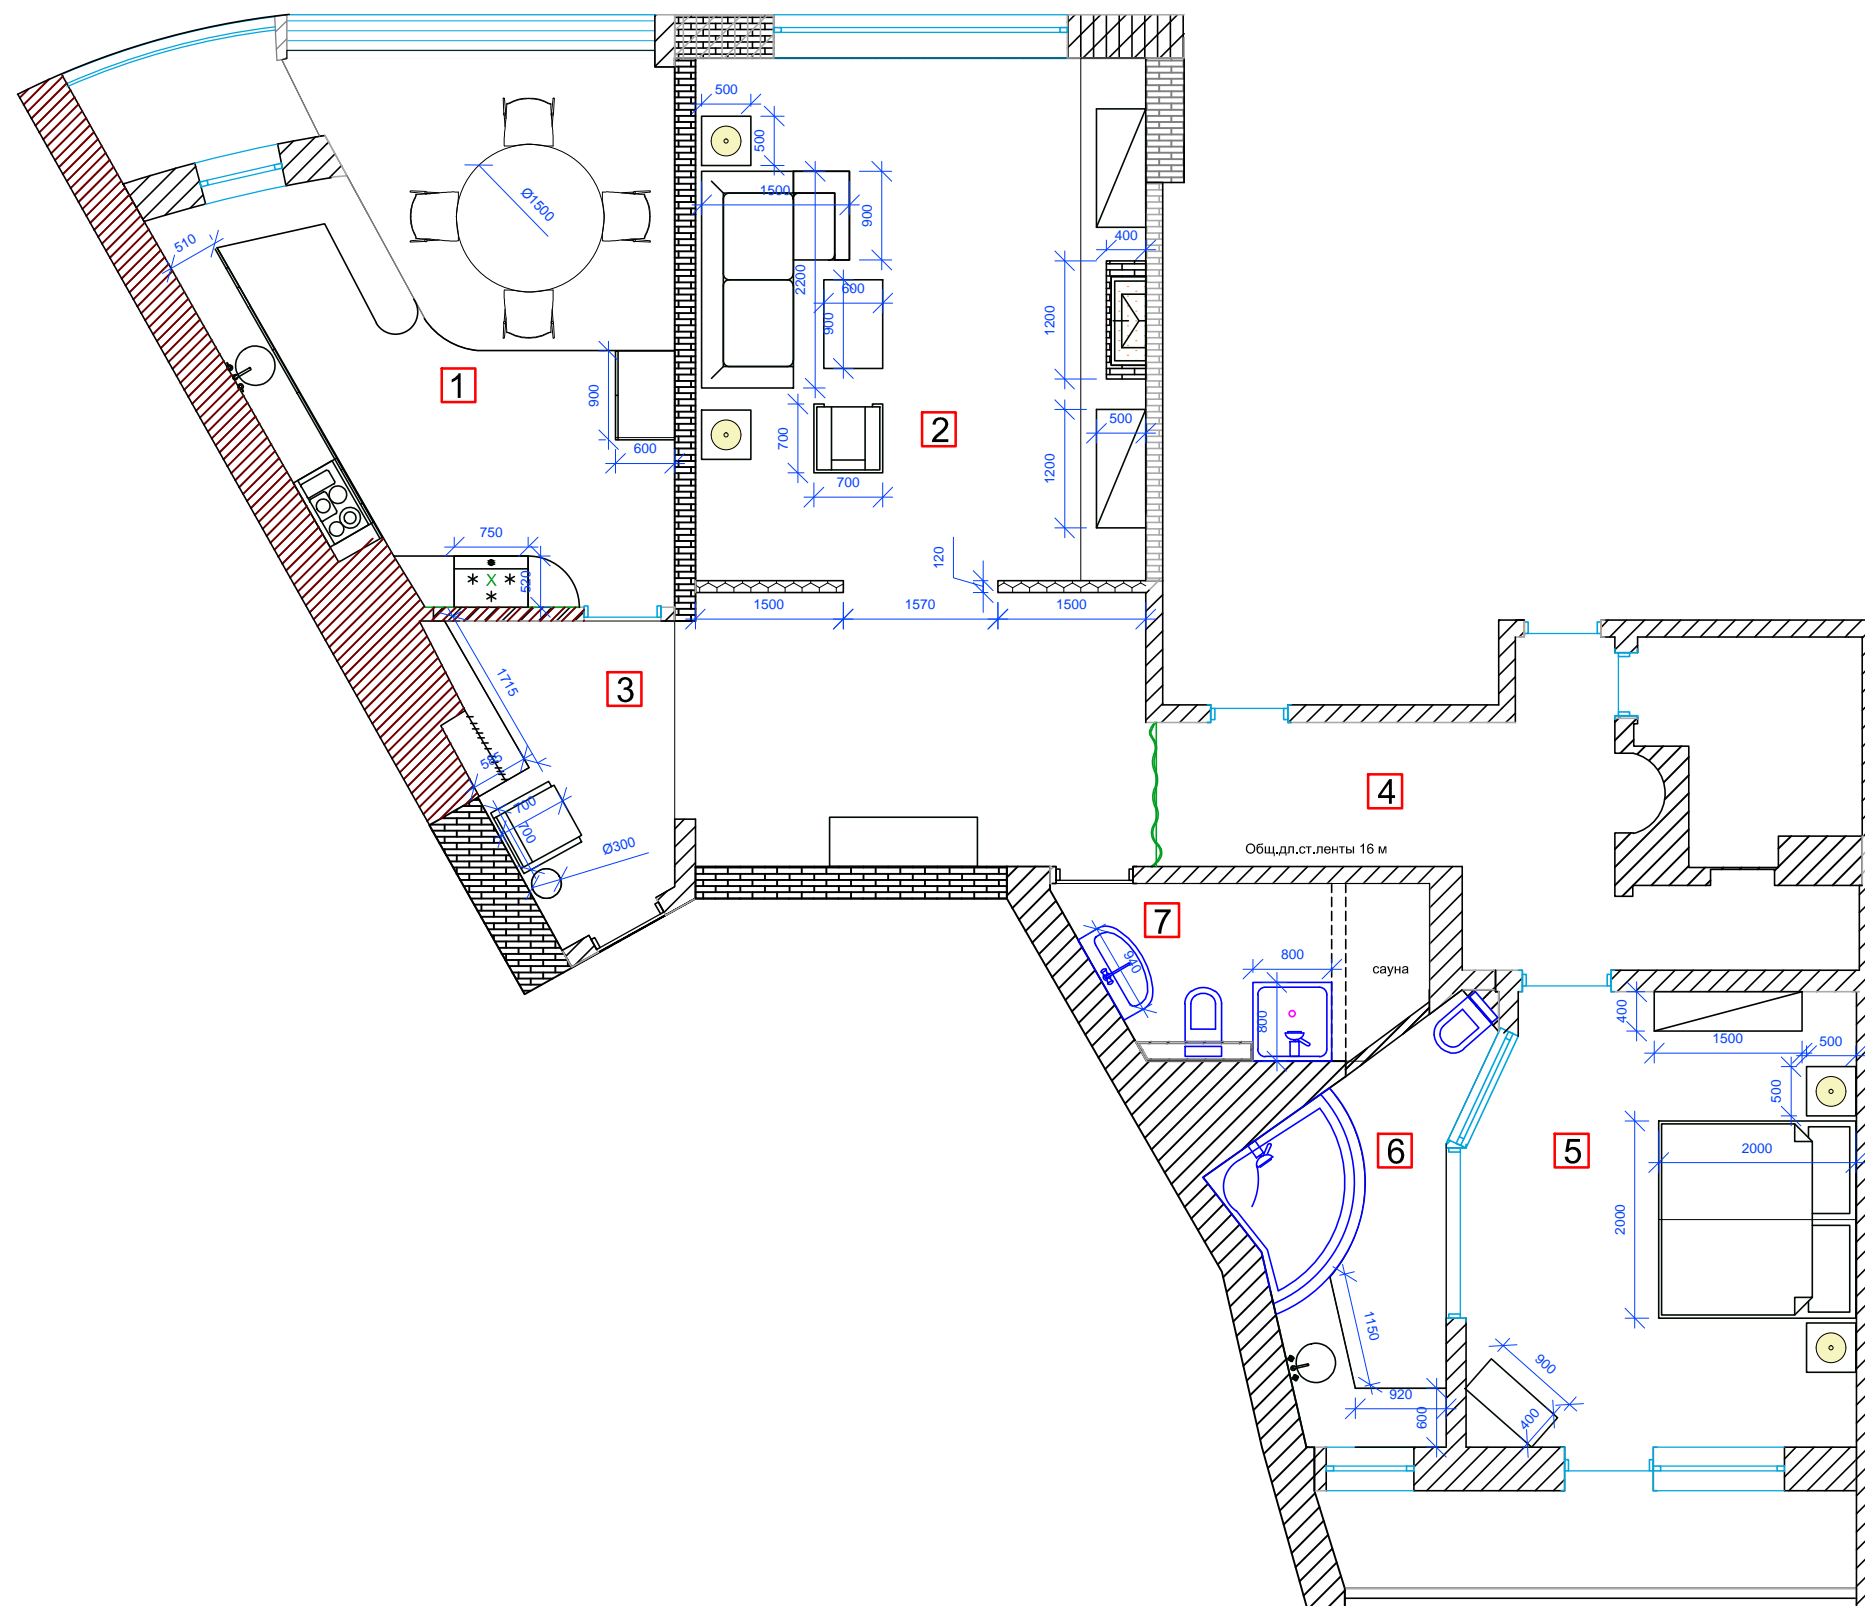

УСЛОВНЫЕ ОБОЗНАЧЕНИЯ

1	Кухня - столовая	23,0 м ²
2	Гостиная	37,9 м ²
3	Прихожая	6,4 м ²
4	Холл	9,5 м ²
5	Спальня с балконом	23,8 м ²
6	Хозяйский с/у	7,6 м ²
7	Гостевой с/у	5,6 м ²
ИТОГО		113,8 м ²

ПЛАН:	ЗАКАЗЧИК:	УТВЕРЖДАЮ:	МАСШТАБ:----
Расстановки мебели			Д А Т А: __ . __ . 2014
		____ 2014г.	




УСЛОВНЫЕ ОБОЗНАЧЕНИЯ

п.н	Наименование	графическое изображение	
1	Кухня - столовая		9,3 м ²
2	Кухня - столовая		9,6 м ²
3	Гостиная		37,9 м ²
4	Прихожая		6,4 м ²
5	Холл		9,5 м ²
6	Спальня с балконом		23,8 м ²
7	Хозяйский с/у		7,6 м ²
8	Гостевой с/у		5,6 м ²

ПРИМЕЧАНИЕ: объемы даны без учета запаса


ПЛАН:	ЗАКАЗЧИК:	УТВЕРЖДАЮ:	МАСШТАБ:----
Покрытия полов			Д А Т А:
			___. ___. 2014
		_____ 2014г.	

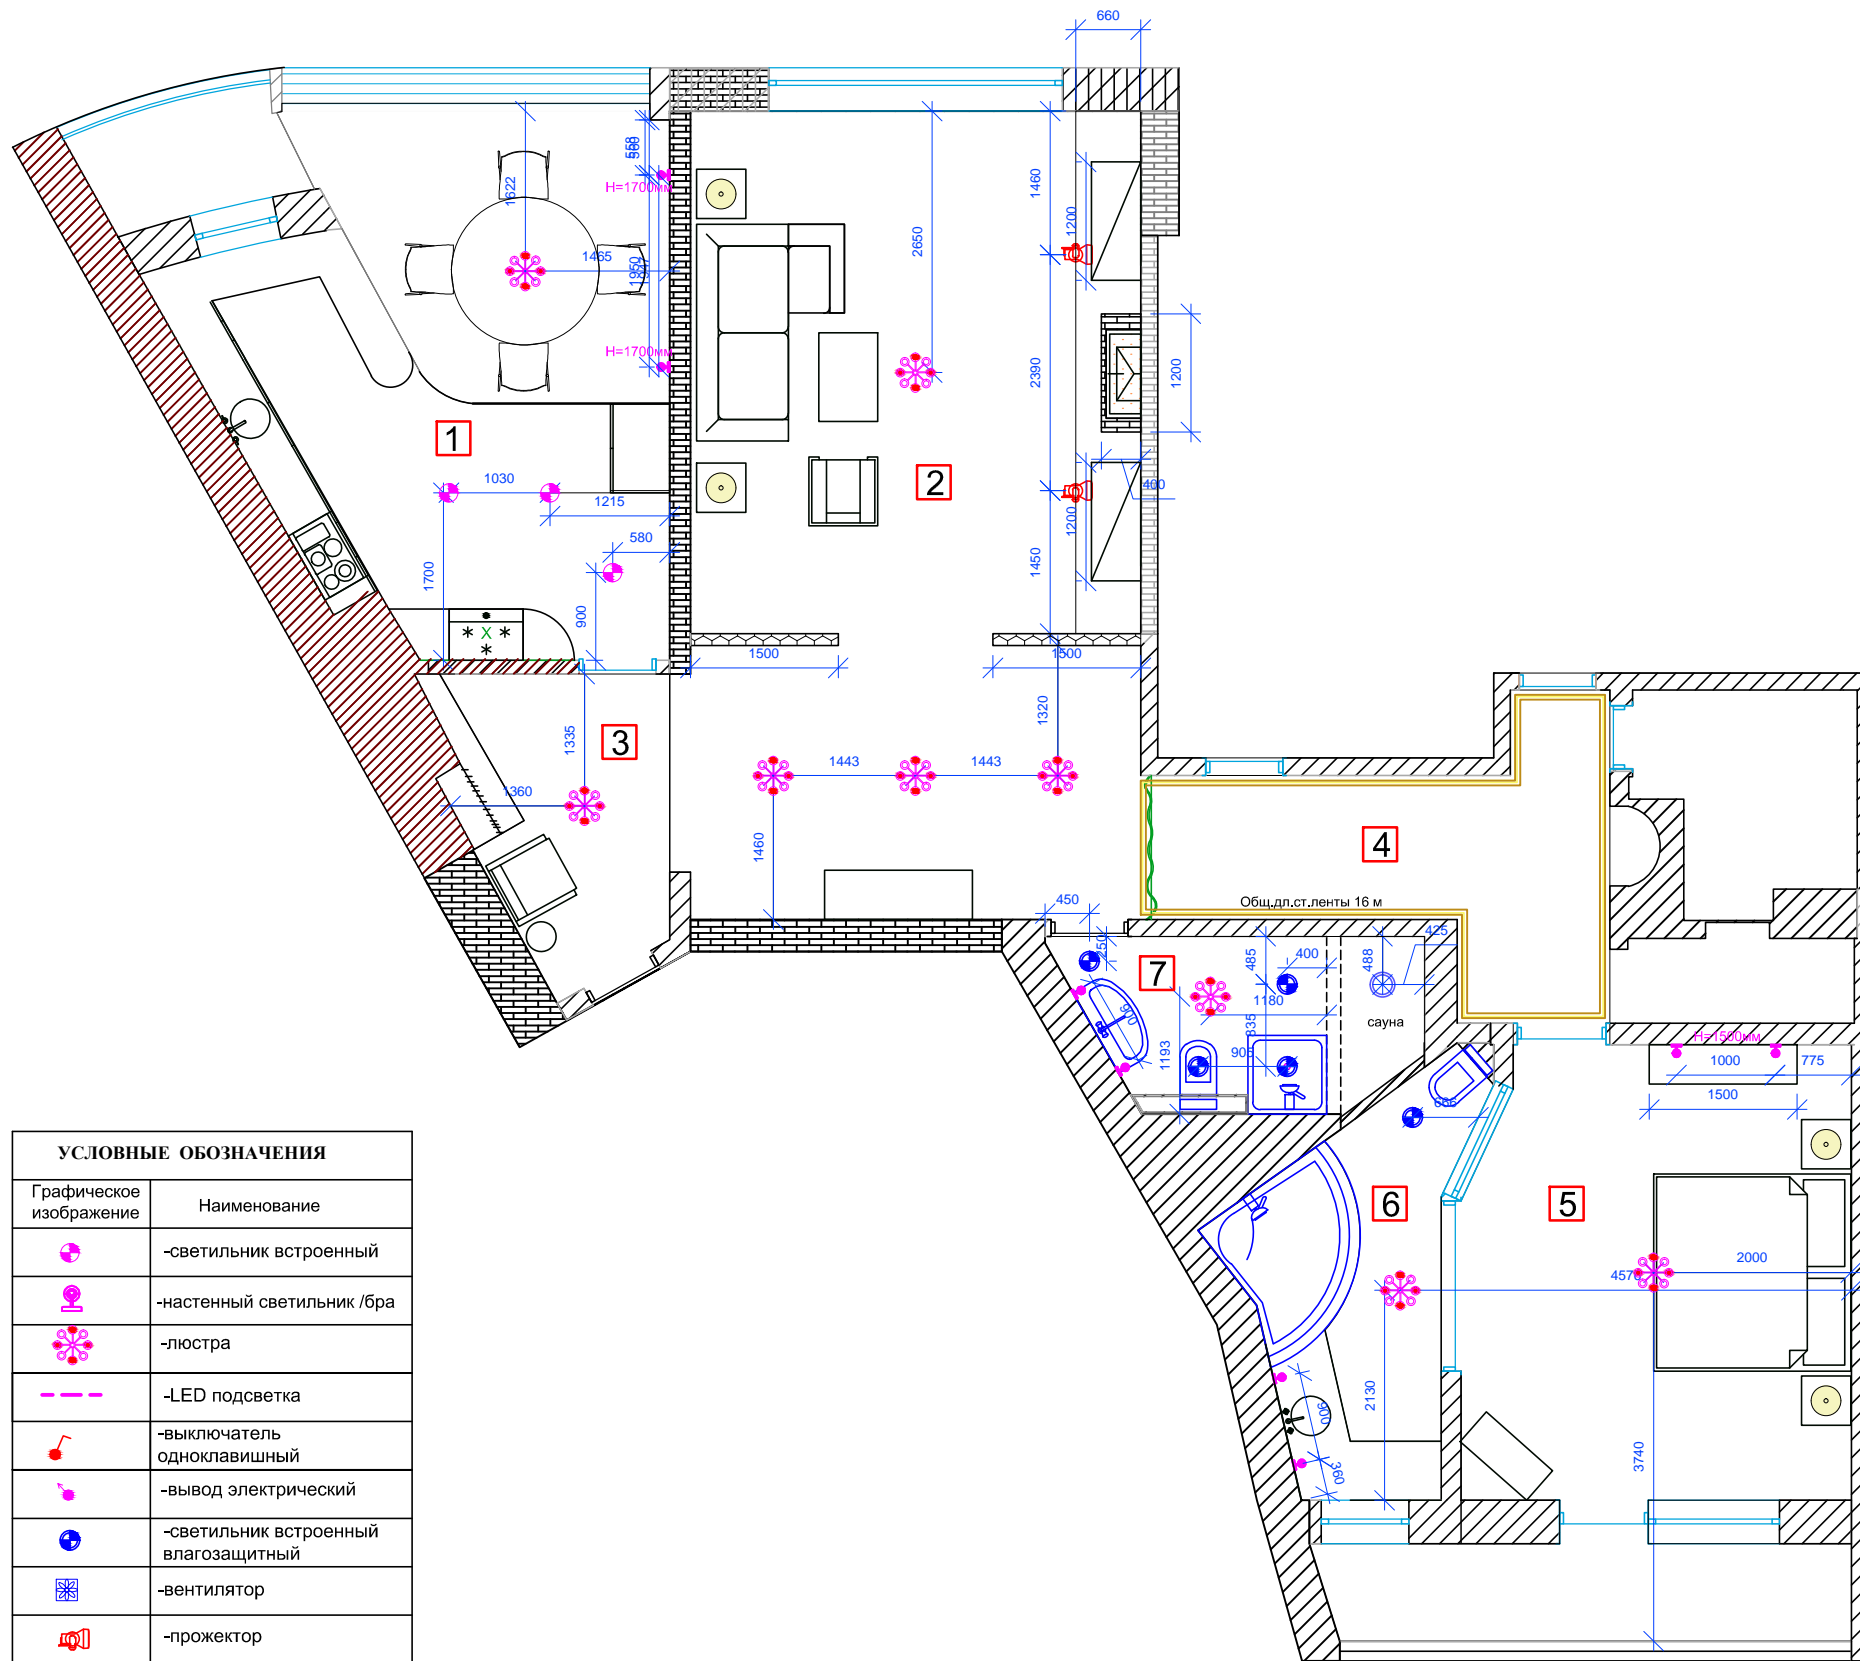

УСЛОВНЫЕ ОБОЗНАЧЕНИЯ	
Графическое изображение	Наименование
	-светильник встроенный
	-настенный светильник /бра
	-люстра
	-LED подсветка
	-выключатель одноклавишный
	-вывод электрический
	-светильник встроенный влагозащитный
	-вентилятор
	-пржектор

УСЛОВНЫЕ ОБОЗНАЧЕНИЯ		
1	Кухня - столовая	23,0 м ²
2	Гостиная	37,9 м ²
3	Прихожая	6,4 м ²
4	Холл	9,5 м ²
5	Спальня с балконом	23,8 м ²
6	Хозяйский с/у	7,6 м ²
7	Гостевой с/у	5,6 м ²
ИТОГО		113,8 м ²

ПЛАН:	ЗАКАЗЧИК:	УТВЕРЖДАЮ:	МАСШТАБ:----
Расстановки светильников			Д А Т А: ___. ___. 2014
		_____ 2014г.	

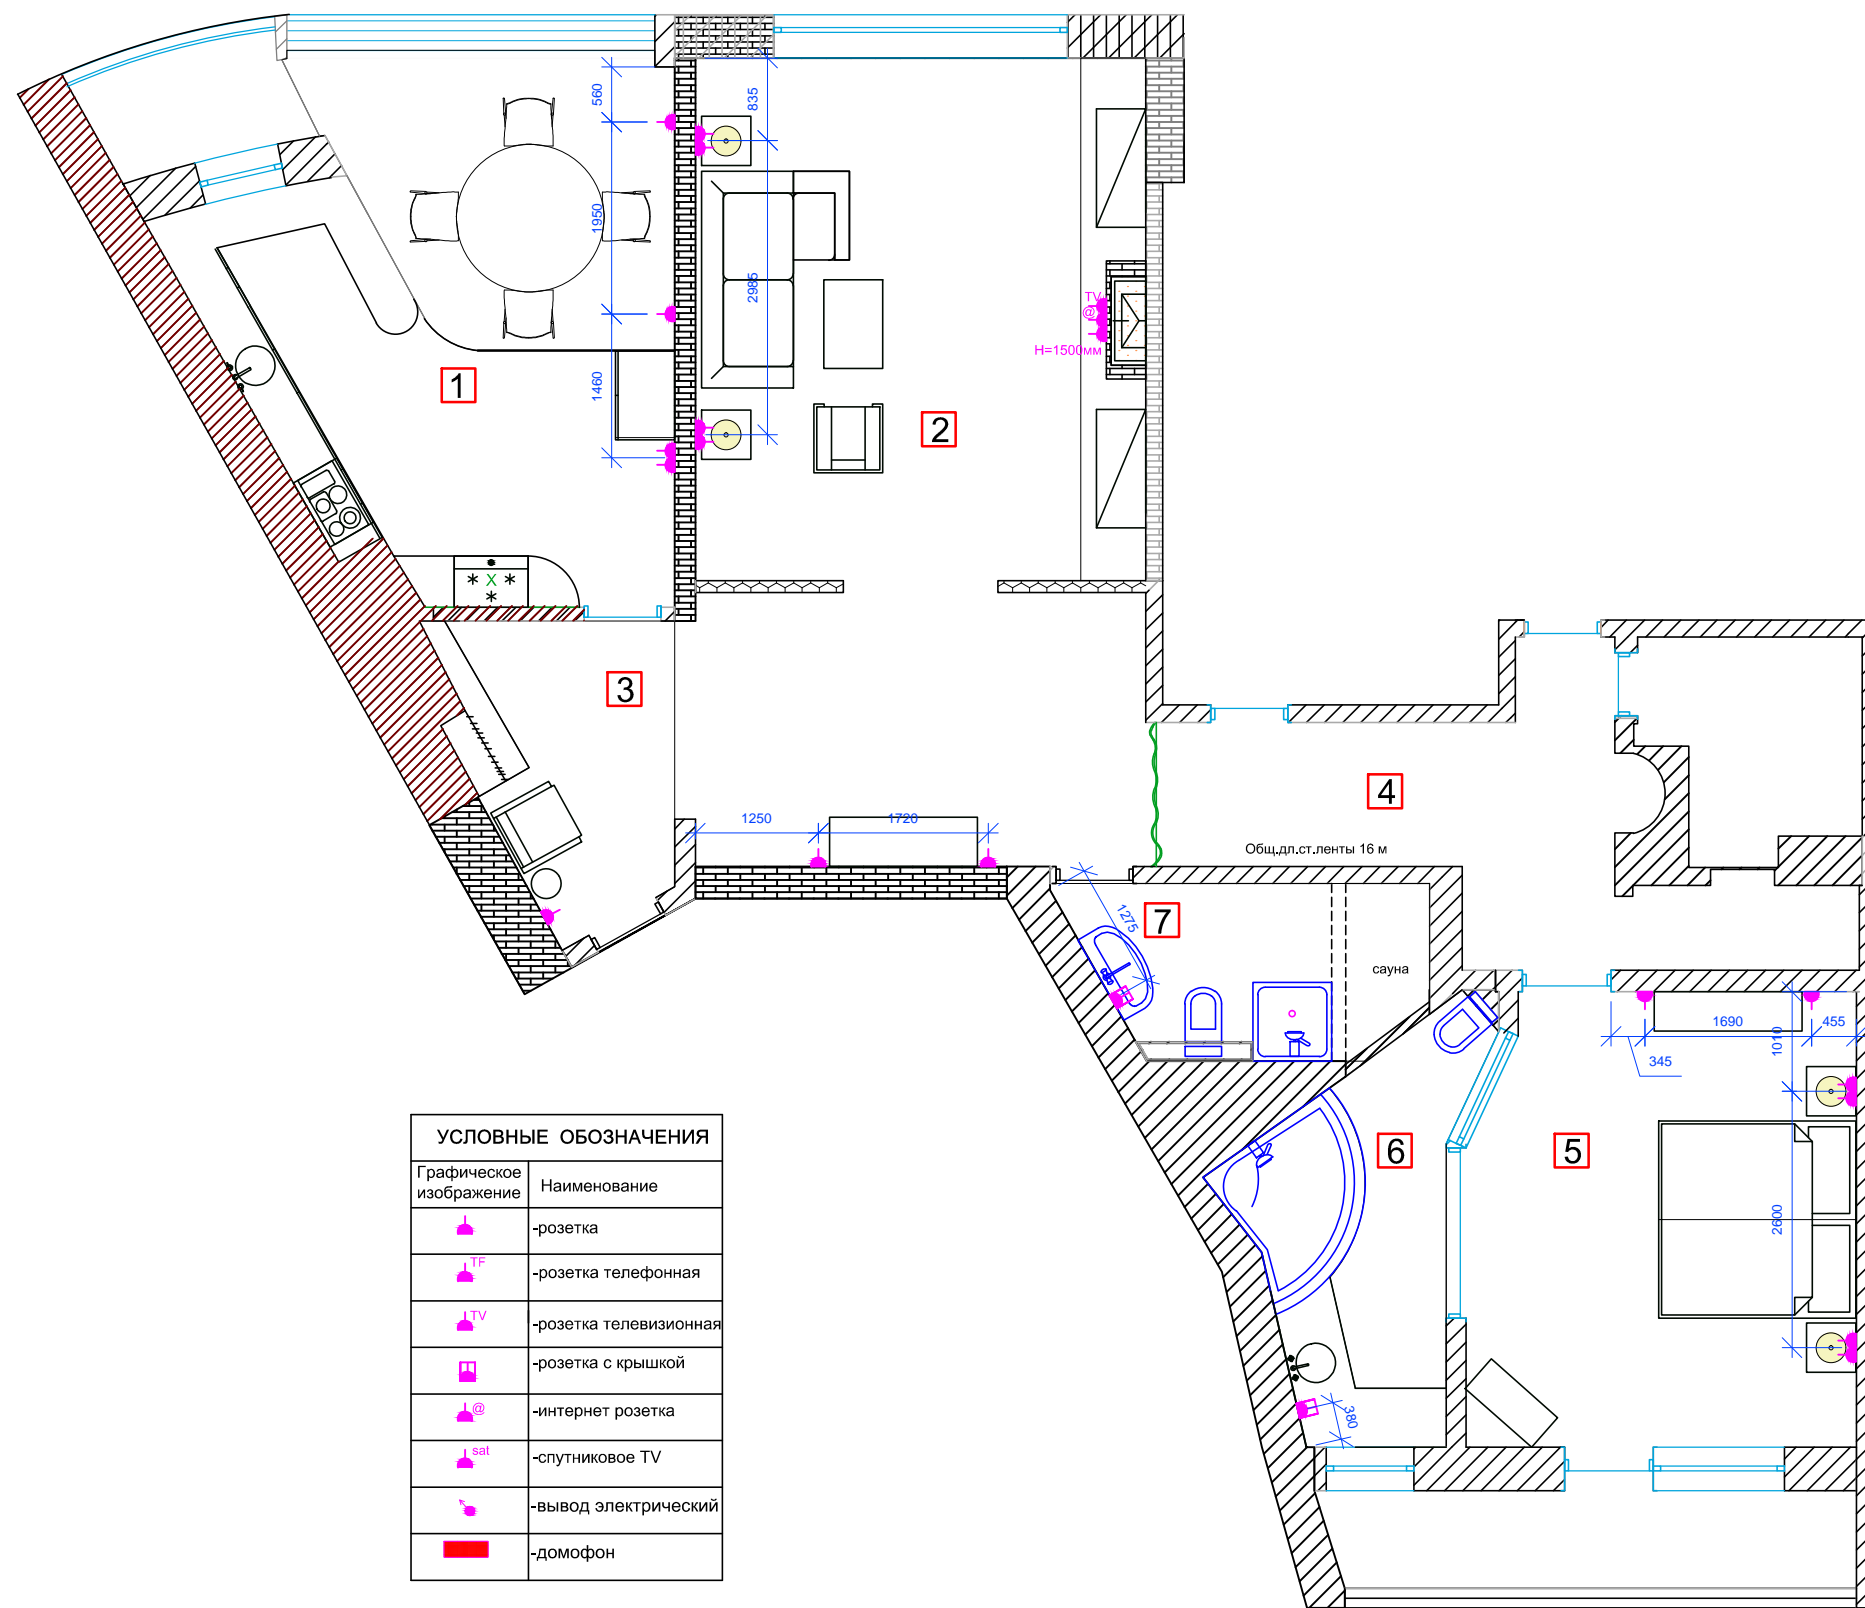

УСЛОВНЫЕ ОБОЗНАЧЕНИЯ


1	Кухня - столовая	23,0 м ²
2	Гостиная	37,9 м ²
3	Прихожая	6,4 м ²
4	Холл	9,5 м ²
5	Спальня с балконом	23,8 м ²
6	Хозяйский с/у	7,6 м ²
7	Гостевой с/у	5,6 м ²
ИТОГО		113,8 м ²

УСЛОВНЫЕ ОБОЗНАЧЕНИЯ	
Графическое изображение	Наименование
	-розетка
	-розетка телефонная
	-розетка телевизионная
	-розетка с крышкой
	-интернет розетка
	-спутниковое TV
	-вывод электрический
	-домофон

ПРИМЕЧАНИЕ: - РАЗМЕЩЕНИЕ РОЗЕТОК В ЗОНЕ КУХНИ - СМОТРЕТЬ ТЕХНИЧЕСКУЮ КАРТУ КУХНИ.
 - ВЫСОТА (Н) РОЗЕТОК ПО УМОЛЧАНИЮ, ЕСЛИ ИНОЕ НЕ УКАЗАНО НА ПЛАНЕ = 300ММ.

ПЛАН:	ЗАКАЗЧИК:	УТВЕРЖДАЮ:	МАСШТАБ:----
Расстановки розеток			Д А Т А: ___. ___. 2014
		_____ 2014г.	

ПЛАН ОТДЕЛКИ СТЕН

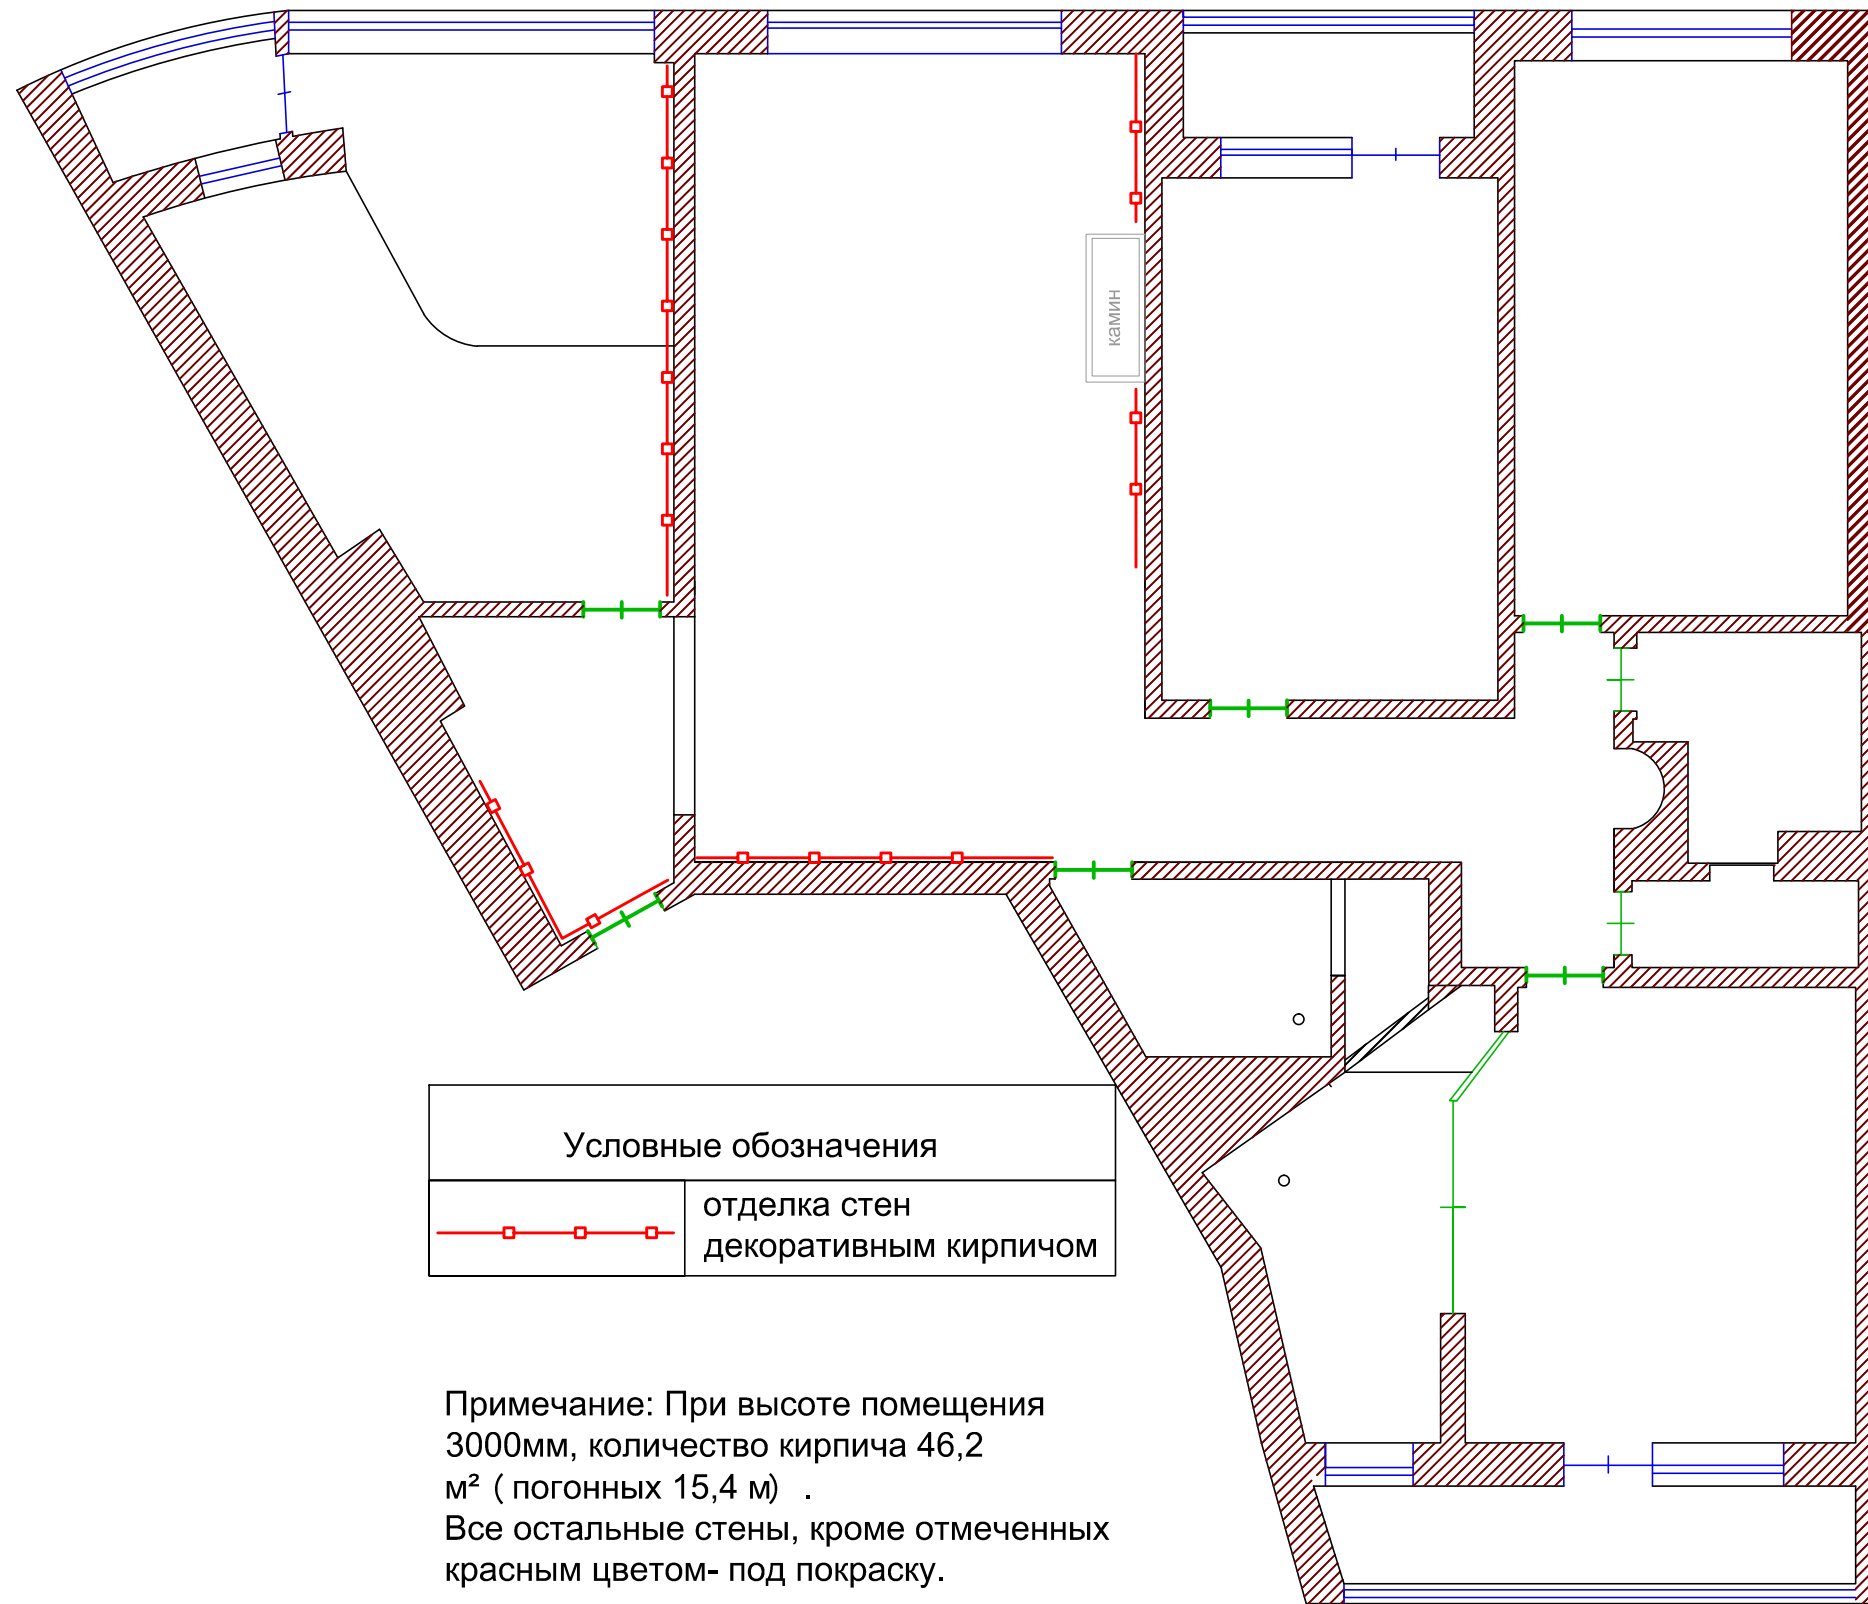

Условные обозначения	
	отделка стен декоративным кирпичом

Примечание: При высоте помещения 3000мм, количество кирпича 46,2 м² (погонных 15,4 м) .
 Все остальные стены, кроме отмеченных красным цветом- под покраску.

ПЛАН:	ЗАКАЗЧИК:	УТВЕРЖДАЮ:	МАСШТАБ:----
Отделки стен			Д А Т А : ___. ___. 2014
		_____ 2014г.	