


ДЕТАЛИРОВКА. СТОЛЯРНЫЕ ИЗДЕЛИЯ. ШКАФЫ ДЛЯ ГАРДЕРОБНОЙ. ФАСАДЫ, ПЛАНЫ.

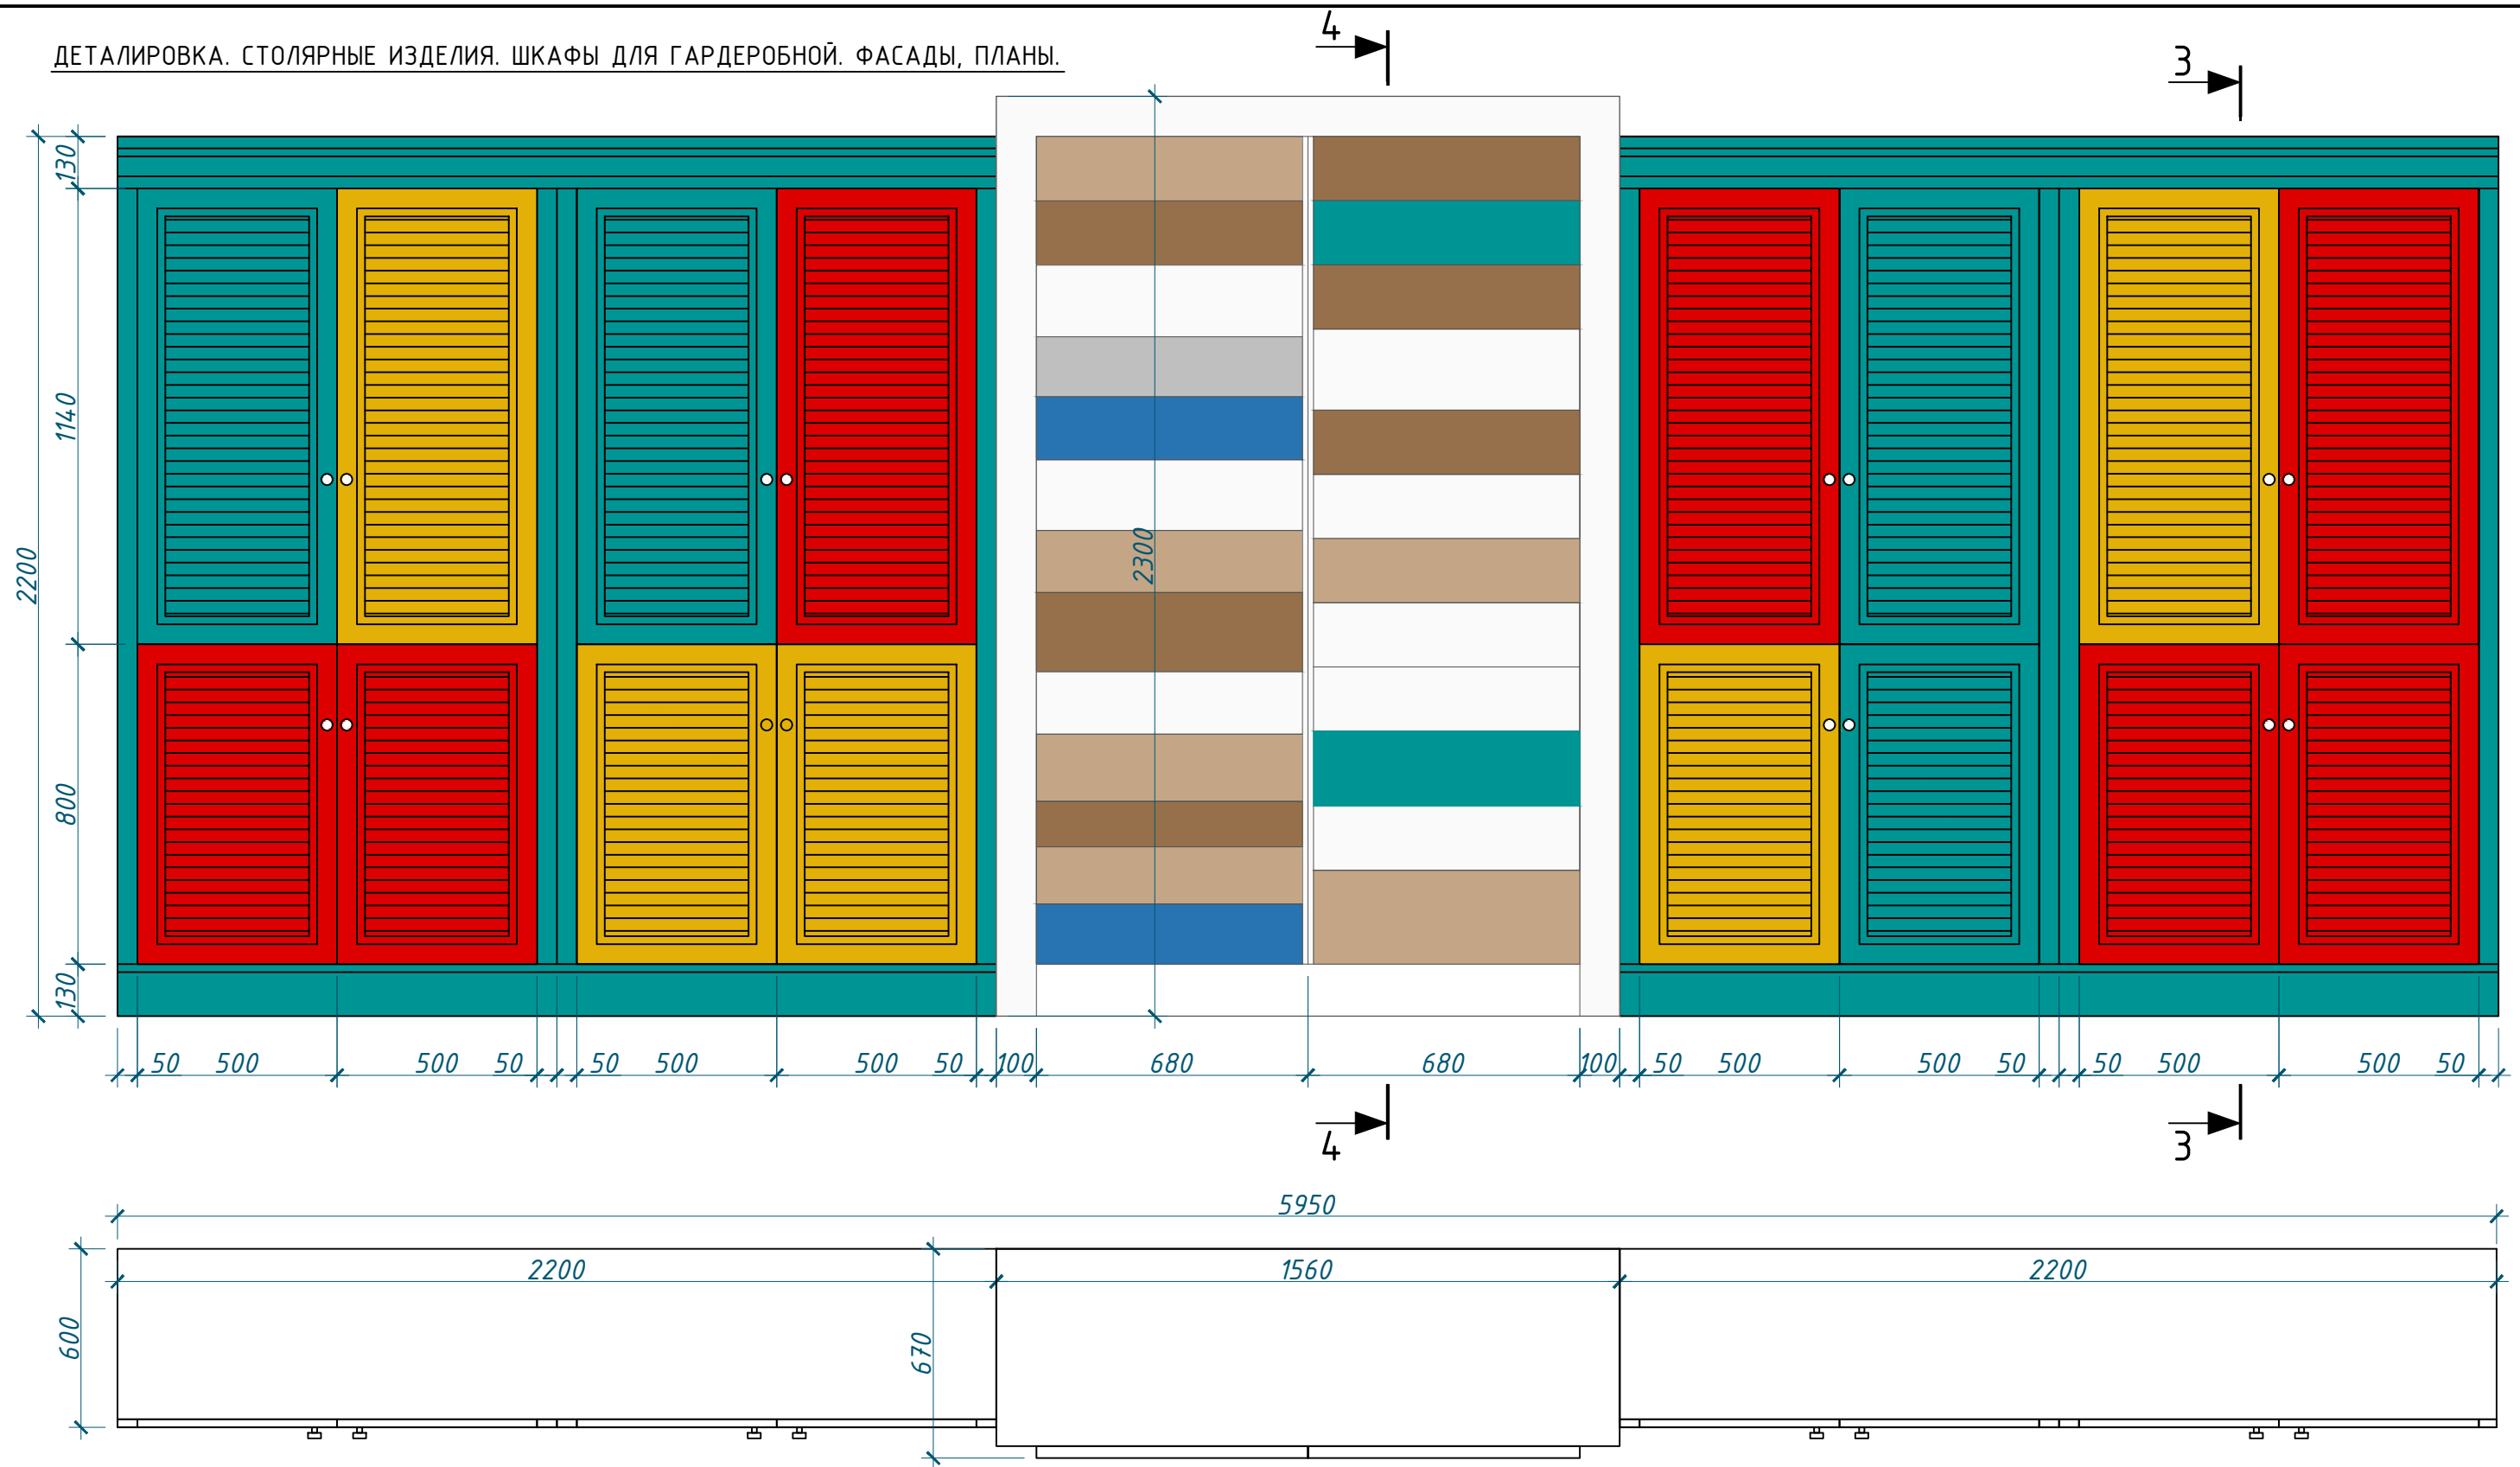

ПРИМЕЧАНИЕ:

- все размеры указаны в миллиметрах;
- **перед началом работ, все размеры и отметки проверить по месту изготовителем !! (необходимы дополнительные замеры после окончательной отделки стен !!!);**
- все несоответствия размеров и отметок согласовать с авторами проекта;
- все указанные цвета окраски стен, деревянных элементов, сначала необходимо испробовать на образцах и согласовать с автором проекта;
- цвета покраски фасадов: Мятно-бирюзовый RAL 5018, светло-серый RAL 9002, алый RAL 2002, Желто-зеленый RAL 6018, солнечно-желтый RAL 1021
- **цвета окончательно согласовываются только после тестовых выкрасов !!!!**

						"Твист" бар			
						Проект "Твист" бара по адресу: г. Москва, Комсомольский проспект д.28			
Изм.	Кол.уч.	Лист	№ док	Подпись	Дата	Архитектурные решения	Стадия	Лист	Листов
ГАП						Детализовка. Столярные изделия. Фасад. Гардероб. М 1:16	РП	34	63
ГИП									
Арх.		Петрова Н.			16.02.2014				
						TOUSSE.RU			