


Фасад по Нижнему Кисловскому переулку.

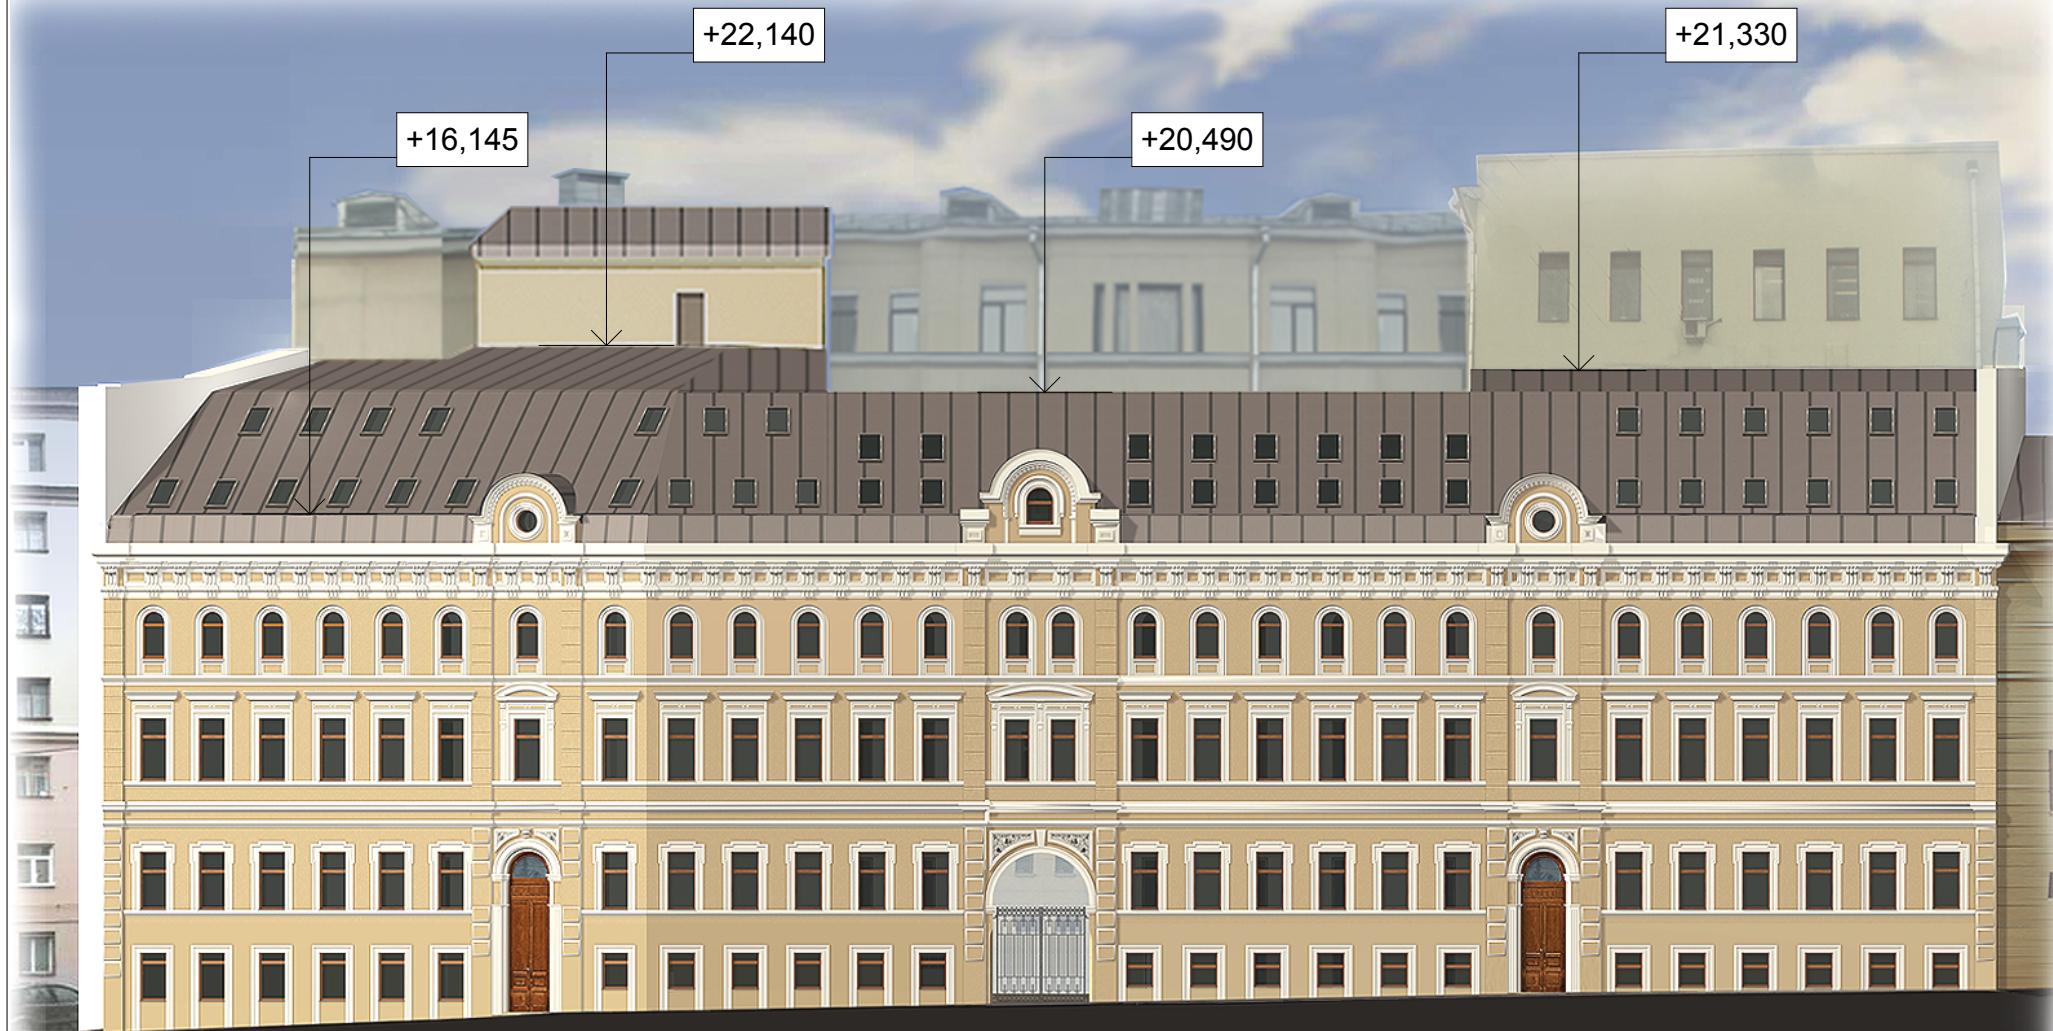

Должность	Ф.И.О.	Дата	Подп.
		20.08.08	
Рук. проекта	Воробей В.В.		
ГИП	Егоров А.Н.		
ГАП	Воробей В.В.		
Архитектор	Пичугина Г.Л.		

Архитектурно-градостроительное решение по реконструкции административно-офисного здания, 2008г.

адрес объекта: г. Москва,
Нижний Кисловский пер., д 5, стр.1

Фасад по Нижнему Кисловскому пер.

Стадия	Лист	Листов
ПП	12	

