

Добрый день!

Нужна подробная смета и план график работ по следующим услугам: (т.е. ремонт под ключ)

1. Возведение стен (Стоимость услуг, стоимость черновых материалов, наименование материалов, количество), сроки
2. Прокладка эл. Кабелей(со штробированием), монтаж эл. Устройств, прокладка теплого пола, все согласно чертежу (под ключ) (Стоимость услуг, стоимость черновых материалов, наименование материалов, количество), сроки
3. Прокладка сантехнической разводки и установка и подключение согласно рисунку (Стоимость услуг, стоимость черновых материалов, наименование материалов, количество), сроки
4. Возведение ГК потолков (Стоимость услуг, стоимость черновых материалов, наименование материалов, количество), сроки
5. Шпатлевка стен по всему периметру (толщина слоя до 10 мм) (Стоимость услуг, стоимость черновых материалов, наименование материалов, количество), сроки
6. Стяжка пола до 5 см (Стоимость услуг, стоимость черновых материалов, наименование материалов, количество), сроки
7. Укладка плитки на стены , пол, покраска стен, потолка




С уважением, Эдуард

+7 965 396 9004





Экспликация помещений		
№	назначение помещения	площадь (м2)
001	прихожая	4,1
002	С/У	3,5
003	кухня/гостиная	14,7
004	спальня	10,2
005	балкон	4,2
ИТОГО:		32,5 (36,7)

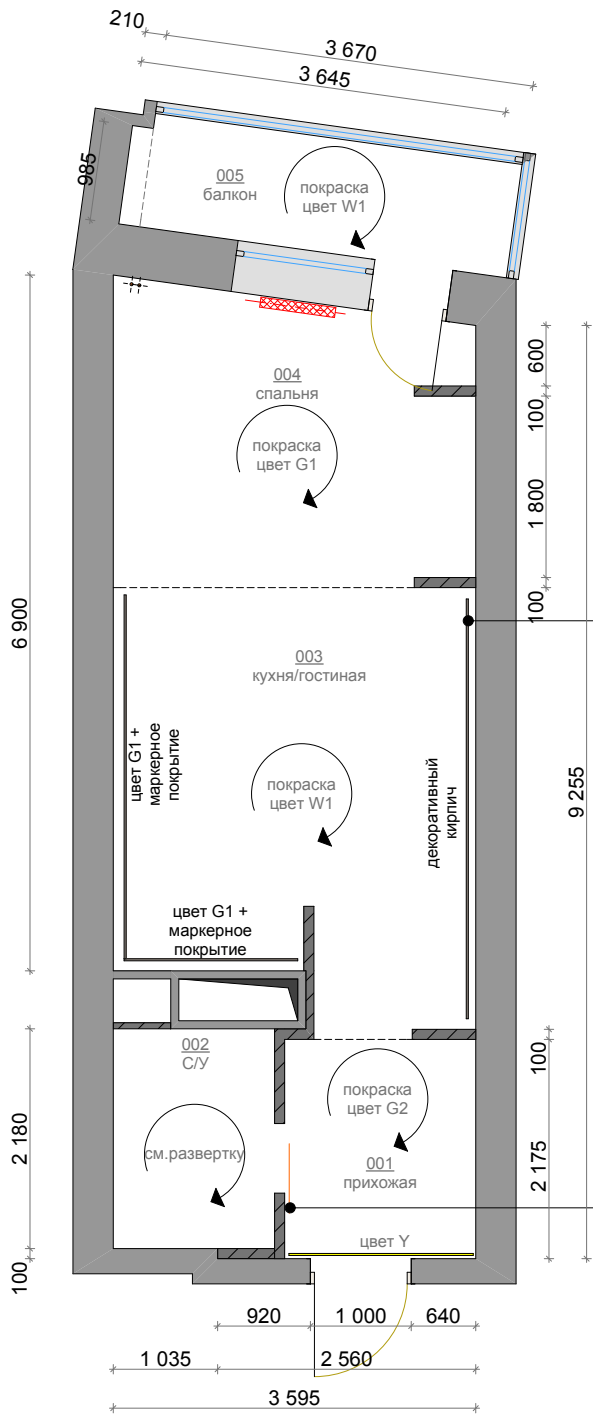

Декоративный кирпич  
"KAMROCK"  
Античный кирпич (1997)  
32320/32620  
кол-во 11,5 м2



Дверь Sofia Smart  
40.31  
Раздвижная дверь Mystery  
Цвет: Дуб плетеный  
брашированный шпон(40)




ПРИМЕЧАНИЯ:

- Подбор цветов по рекомендации дизайнера и выкрасам на объекте, см. примечания к проекту;
- Смотреть план совместно с развертками стен и 3D-эскизами помещений.

Дизайнер	.					
Дизайнер	.					
			План покраски стен.	формат	лист	листов
Нач.стройки				A4	-	-
			2015 г.	М 1:75		
Заказчик	Эдуард					

Экспликация помещений		
№	назначение помещения	площадь (м2)
001	прихожая	4,1
002	С/У	3,5
003	кухня/гостиная	14,7
004	спальня	10,2
005	балкон	4,2
ИТОГО:		32,5 (36,7)

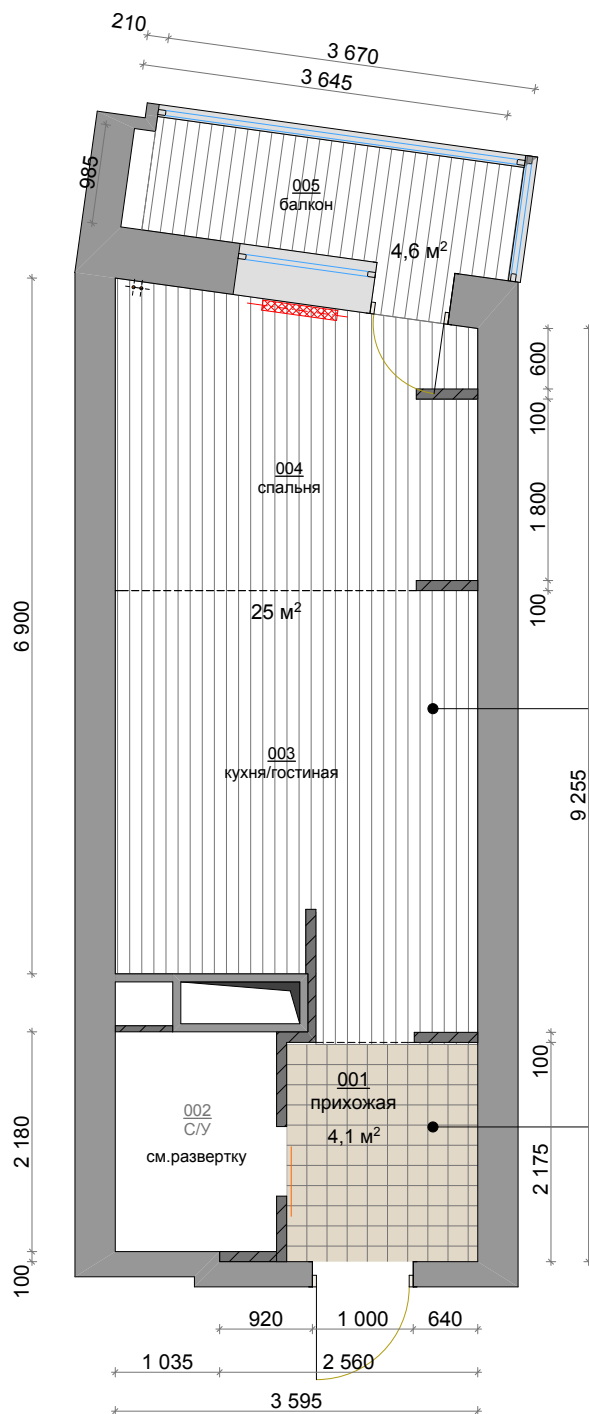

Виниловый ламинат  
54514 - Дуб  
Карамель (vinilam.ru)  
или АНАЛОГ  
кол-во 30 м2



Плитка "Marca Corona"  
Terra Cubo vers.F 20x20 см  
кол-во 4,5 м2



Алюминиевый плинтус  
70мм  
кол-во - 21 м.п.

#### ПРИМЕЧАНИЯ:


#### Обозначения:



- направление укладки

- шов плитка/дерево заполняется пробковым компенсатором;
- в мокрых зонах, а так же в постирочной предусмотреть гидроизоляцию пола.

Дизайнер			План полов.		
Дизайнер					
			формат	лист	листов
Нач.стройки			A4	-	-
			М 1:75		
Заказчик	Эдуард				
2015 г.					

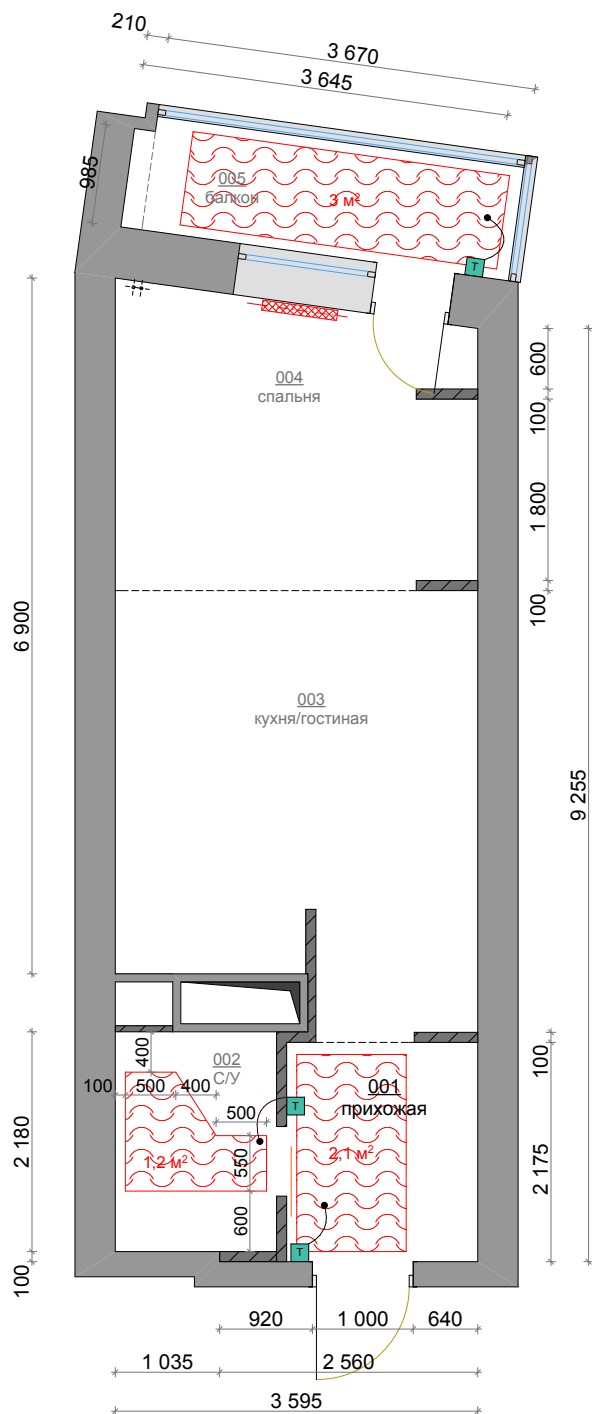


# Экспликация помещений

№	назначение помещения	площадь (м2)
001	прихожая	4,1
002	С/У	3,5
003	кухня/гостиная	14,7
004	спальня	10,2
005	балкон	4,2
ИТОГО:		32,5 (36,7)

## ПРИМЕЧАНИЯ:

- Теплые полы электрические;
- П/С водяные;
- При укладке теплых полов отступить от стен 10см, в зоне установки напольных сантехнических приборов - 40 см;
- Мощность электрического пола 120 Вт. на м2;
- Мощность электрического пола для помещений с повышенной влажностью - 180 Вт. на м2.

## Обозначения:

 - Полотенцесушитель (водяной)





- теплый пол  
кол-во ~6,4 М2  
суммарная мощность кабеля ~ 0.8 кВт.



- регулятор тепл. пола  
кол-во 3 шт.

Дизайнер			План теплых полов.		
Дизайнер					
Нач.стройки			формат	лист	листов
			A4	-	-
Заказчик	Эдуард		М 1:75		
2015 г.					

Экспликация помещений		
№	назначение помещения	площадь (м2)
001	прихожая	4,1
002	С/У	3,5
003	кухня/гостиная	14,7
004	спальня	10,2
005	балкон	4,2
ИТОГО:		32,5 (36,7)

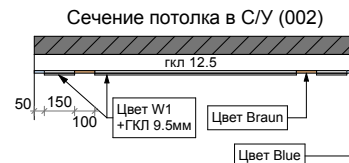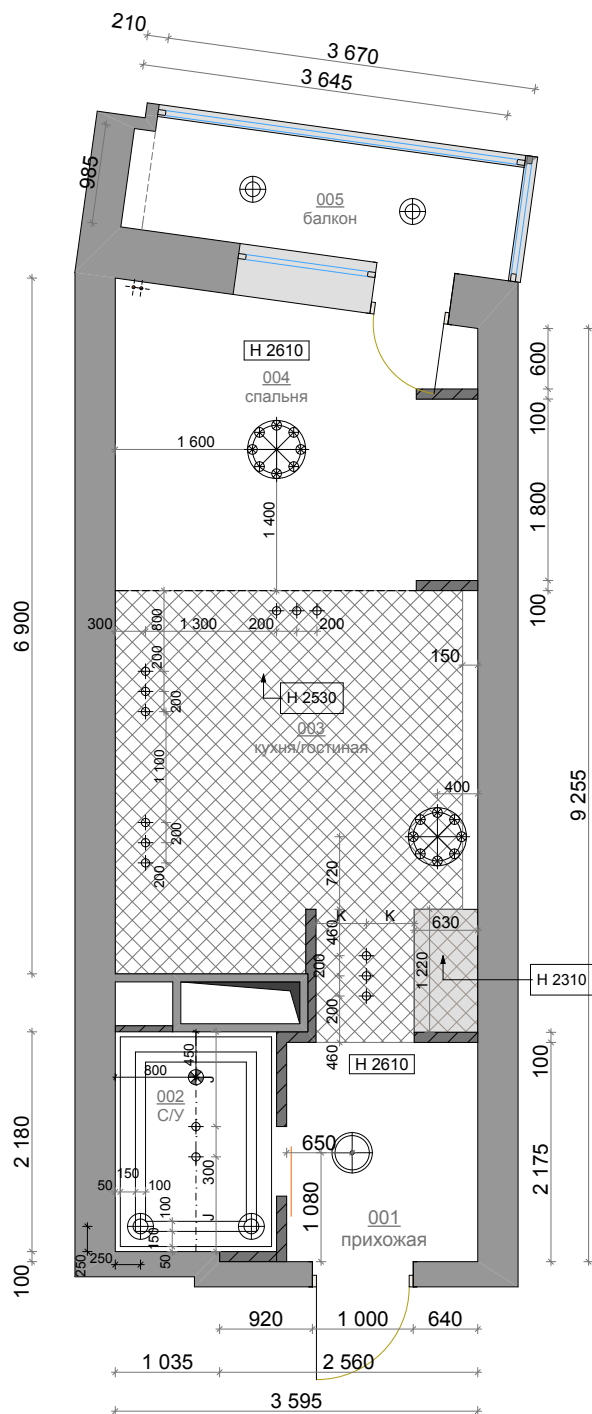

#### Обозначения:


- ГКЛ потолок
- высота потолка
- высота подшивного потолка
- высота в нише
- Подвесной светильник
- Потолочный светильник
- Встроенный потолочный светильник
- решетка вентиляции или эл. вентилятор

#### ПРИМЕЧАНИЯ:

- Высоты потолков выбраны исходя из исходного плана (обмерочного плана) с учетом средней толщины стяжки пола ~ 80мм. Возможны корректировки по месту с соблюдением разности уровней потолков!
- Между бетонным потолком и ГКЛ рекомендуется заложить звукоизоляционный материал;
- Цвет краски потолков белый матовый;
- Подбор цветов по рекомендации дизайнера и выкрасам на объекте, см. примечания к проекту.

Дизайнер						
Дизайнер						
			План потолков.	формат	лист	листов
Нач.стройки				A4	-	-
			2015 г.	М 1:75		
Заказчик	Эдуард					


Экспликация помещений		
№	назначение помещения	площадь (м2)
001	прихожая	4,1
002	С/У	3,5
003	кухня/гостиная	14,7
004	спальня	10,2
005	балкон	4,2
ИТОГО:		32,5 (36,7)

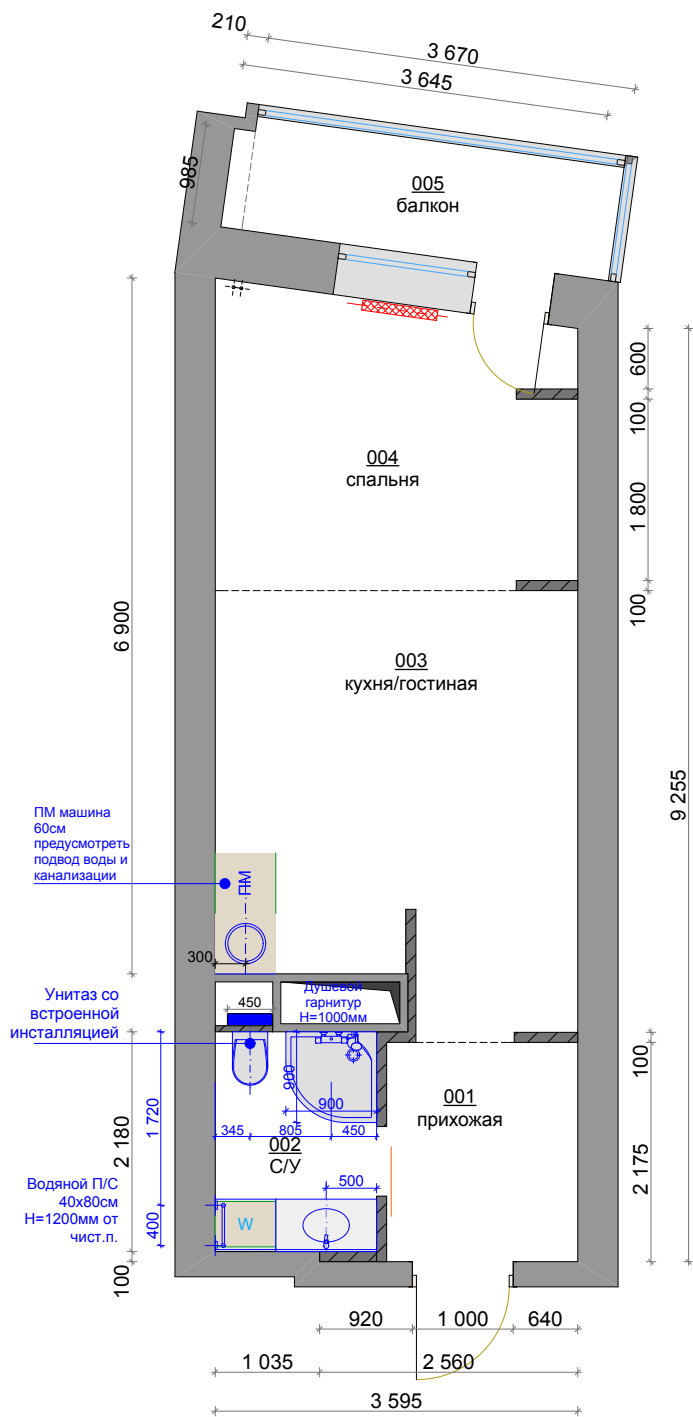

ПРИМЕЧАНИЯ:

Обозначения:

- Для УТОЧНЕНИЯ СМ. ТЕХКАРТЫ САНТЕХНИКИ И КУХНИ!
- Полотенцесушитель водяной.

 - Полотенцесушитель (водяной)

Дизайнер			План сантехники.		
Дизайнер					
			формат	лист	листов
Нач.стройки			A4	-	-
			М 1:75		
Заказчик	Эдуард				
2015 г.					







Экспликация помещений		
№	назначение помещения	площадь (м2)
001	прихожая	4,1
002	С/У	3,5
003	кухня/гостиная	14,7
004	спальня	10,2
005	балкон	4,2
ИТОГО:		32,5 (36,7)

### Обозначения:

	Розетка 220V
	Розетка влагозащищенная
	Вывод провода
	ТВ-антенна, спутниковое ТВ
	Розетка телефонная
	Розетка компьютерной сети
	Регулятор тепл. пол
	Домофон Н 1700мм
	Выключатель
	Выключатель двойной
	Переключатель (проходной выключатель)
	Переключатель двойной (проходной выключатель)
	Встроенный/накладной ГЛН светильник (мощность 30-50Вт)
	Встроенный влагозащищенный ГЛН светильник (мощность 30-50Вт)
	Светодиодная лента (скрытая подсветка)
	Светильник настенный (бра)
	Подвесной светильник/люстра (мощность 300Вт)
	Подвесной/потолочный с-к (мощность 150Вт)
	Внутренний блок кондиционера
	Эл. вентилятор

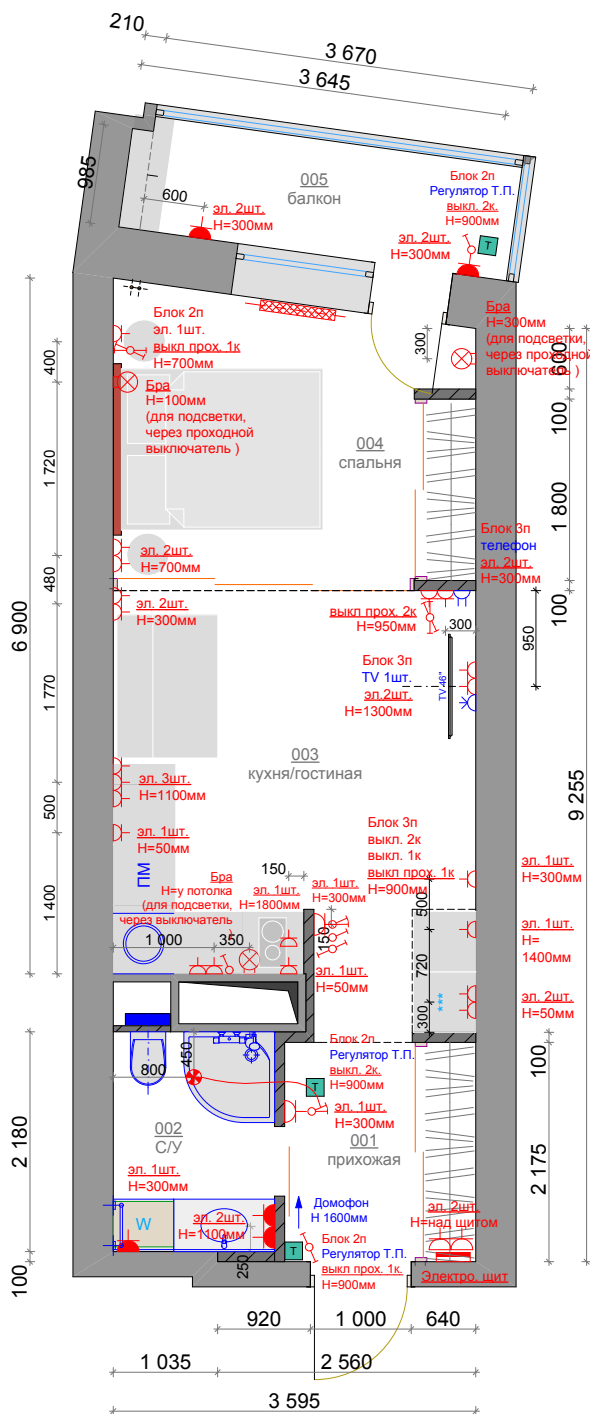

Электроустановочные изделия  
LEGRAND Galea Life  
цвет механизмов Aluminium  
цвет рамок Aluminium

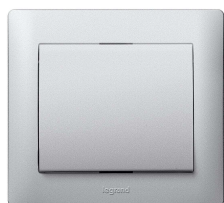

### Примечания:





















1. Розетки располагать на высоте 300мм от чист.пола;
2. Выключатели располагать на высоте 900мм от чист.пола;
3. Розетки и выключатели располагать в 150мм от углов и проемов;
4. Розетки по кухне и встроенной мебели уточнить по техкартам;
5. Для розеток в С/У предусмотреть влагозащитные крышки.


Дизайнер						
Дизайнер						
			План электрики.	формат	лист	листов
				A4	-	-
Нач.стройки						
			2015 г.	М 1:75		
Заказчик	Эдуард					

Экспликация помещений


№	назначение помещения	площадь (м2)
001	прихожая	4,1
002	С/У	3,5
003	кухня/гостиная	14,7
004	спальня	10,2
005	балкон	4,2
ИТОГО:		32,5 (36,7)

Обозначения:

-  Розетка 220V
-  Розетка влагозащищенная
-  Вывод провода
-  ТВ-антенна, спутниковое ТВ
-  Розетка телефонная
-  Розетка компьютерной сети
-  Регулятор тепл. пол
-  Домофон Н 1700мм
-  Выключатель
-  Выключатель двойной
-  Переключатель (проходной выключатель)
-  Переключатель двойной (проходной выключатель)
-  Встроенный/накладной ГЛН светильник (мощность 30-50Вт)
-  Встроенный влагозащищенный ГЛН светильник (мощность 30-50Вт)
-  Светодиодная лента (скрытая подсветка)
-  Светильник настенный (бра)
-  Подвесной светильник/люстра (мощность 300Вт)
-  Подвесной/потолочный с-к (мощность 150Вт)
-  Внутренний блок кондиционера
-  Эл. вентилятор

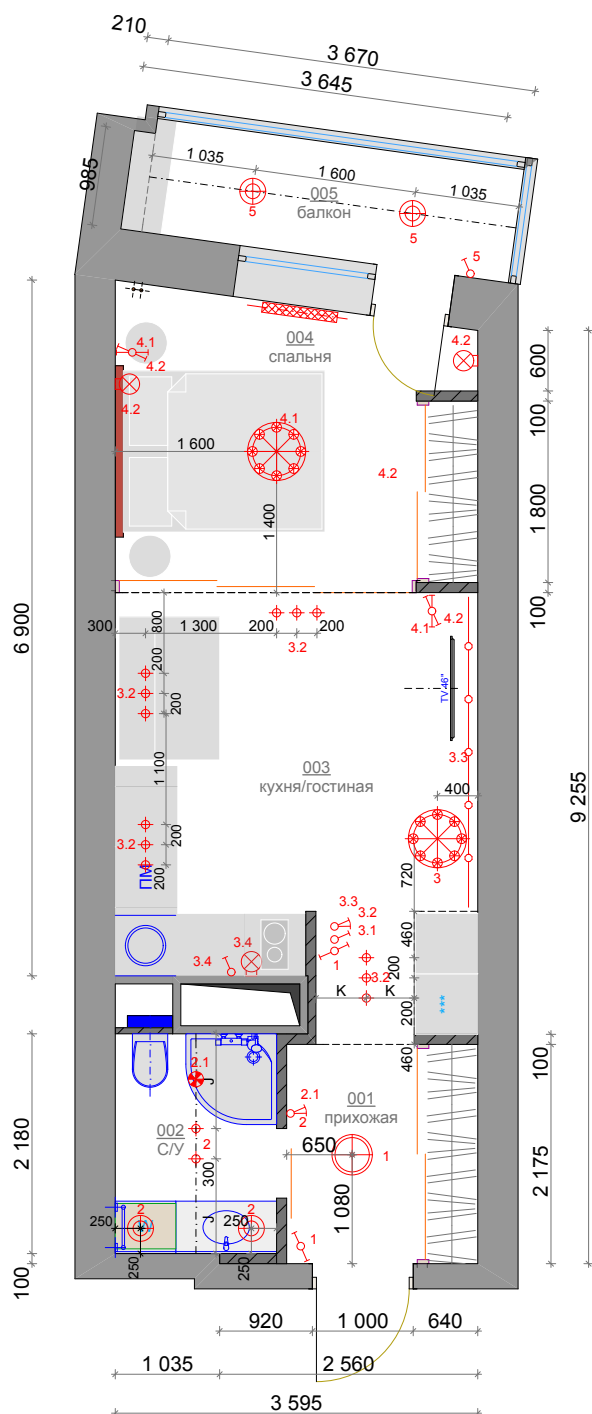





Электроустановочные изделия  
LEGRAND Galea Life  
цвет механизмов Aluminium  
цвет рамок Aluminium

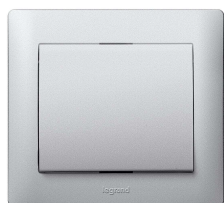

Примечания:

1. Для встроенных светильников и скрытых подсветок предусмотреть места для установки трансформаторов;
2. Выключатели располагать на высоте 900мм от чист.пола.

Дизайнер						
Дизайнер						
			План освещения.	формат	лист	листов
				A4	-	-
Нач.стройки			2015 г.	М 1:75		
Заказчик	Эдуард					

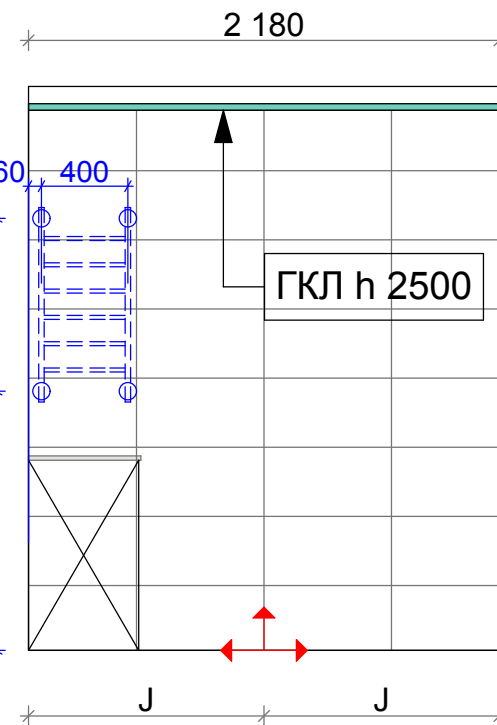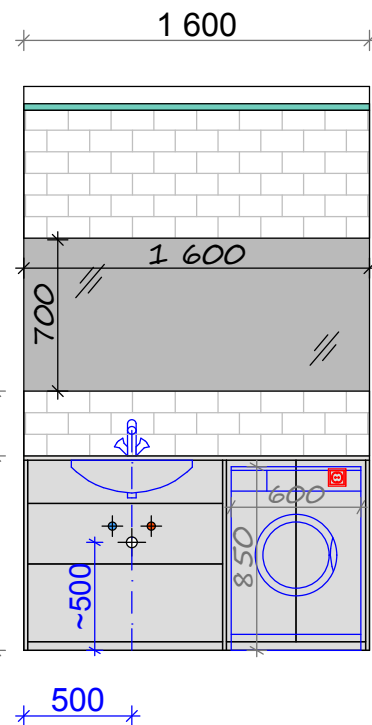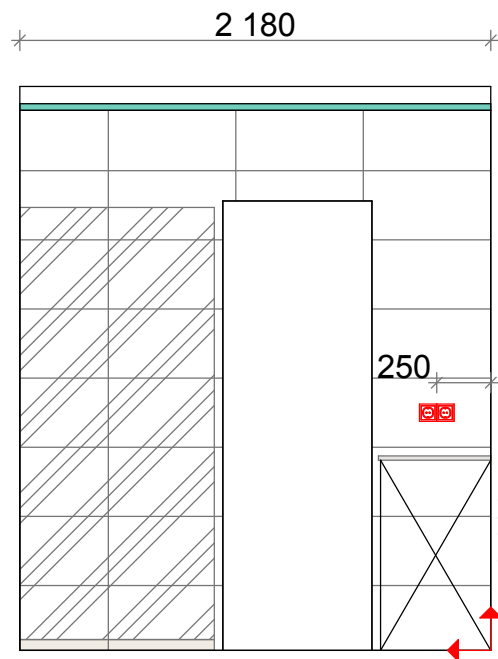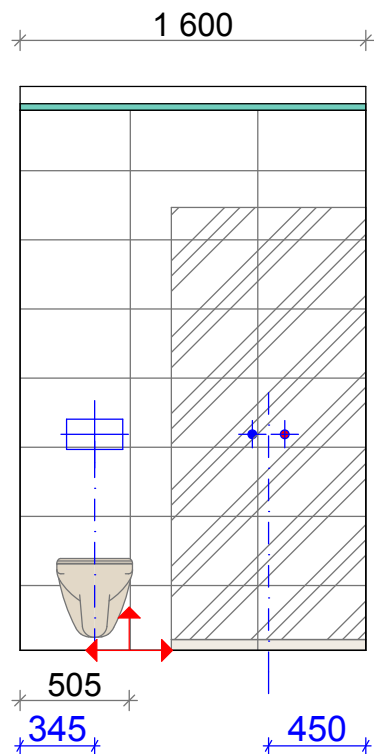


Плитка Monopole  
Blanco Brillo Bisel  
20x10 см  
кол-во: ~77шт.

Плитка "PERONDA"  
LOGIC W/R  
59x32 см  
кол-во: ~84шт. 16 м2



Обозначения:  
↕ - направление укладки

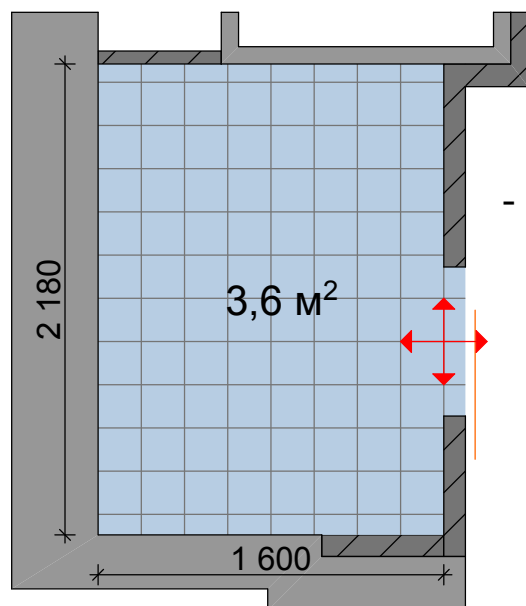

- Плитка "PERONDA"  
FS-4 45x45 см  
кол-во 3,6 м2



Дизайнер			Развертка стен СУ (002).			
Дизайнер						
Нач.стройки						
Заказчик	Эдуард					
			формат		лист	листов
			А4		-	-
			2015 г.		М 1:35	