19-3 ПЛАН 1:10

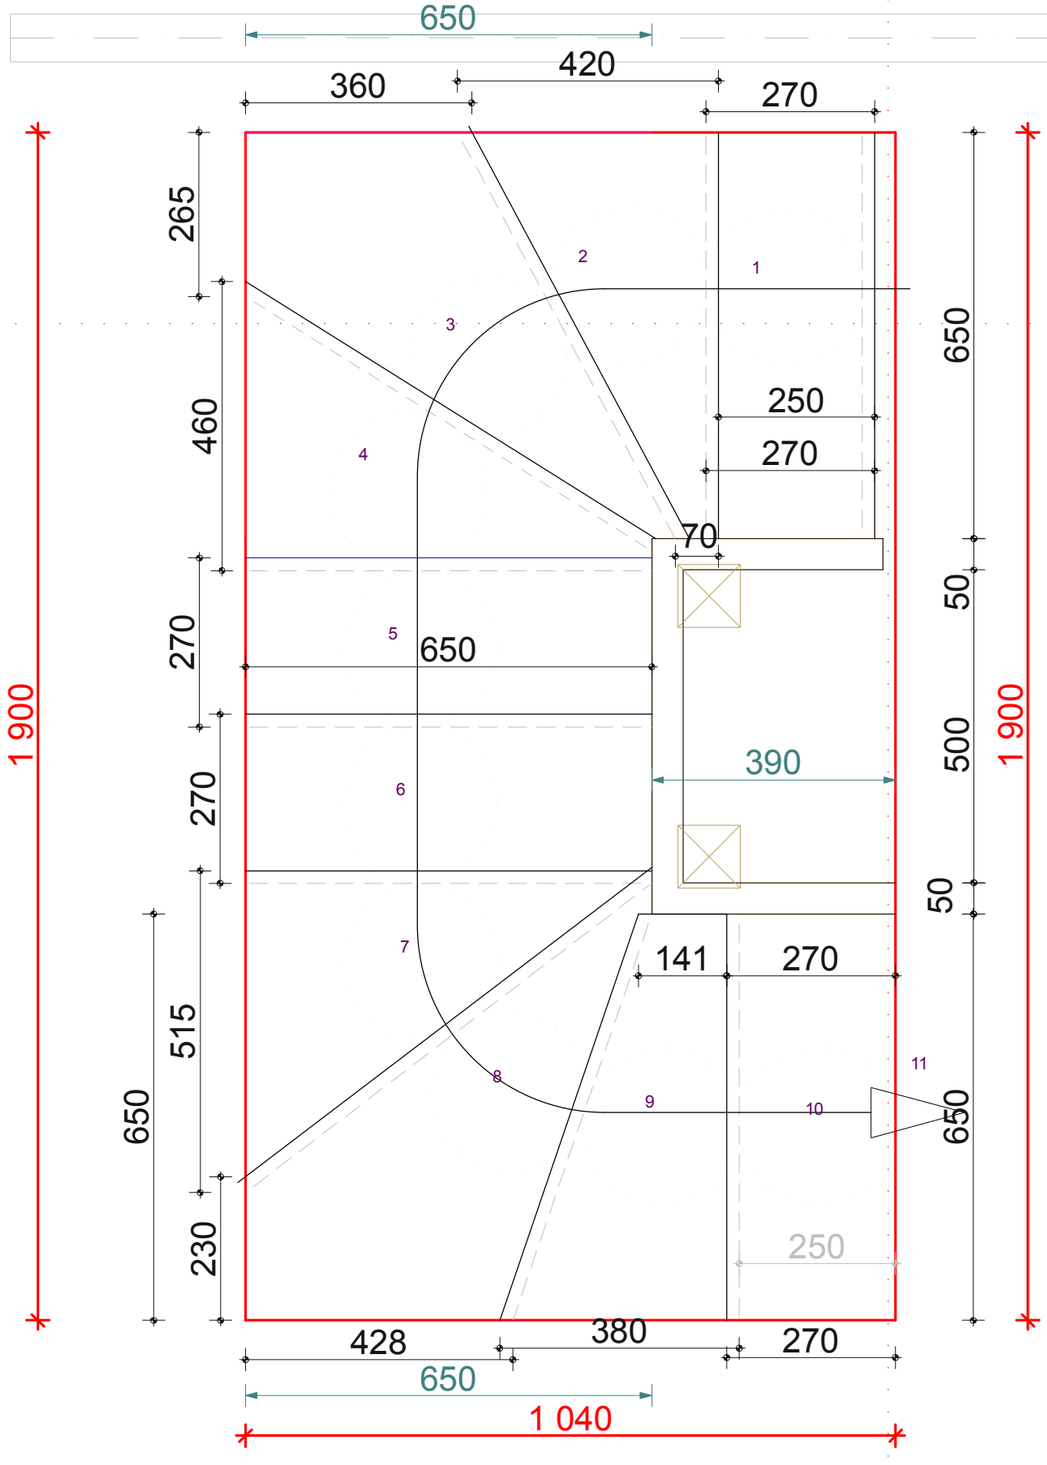

19-Л1 РАЗРЕЗ Л1 1:25

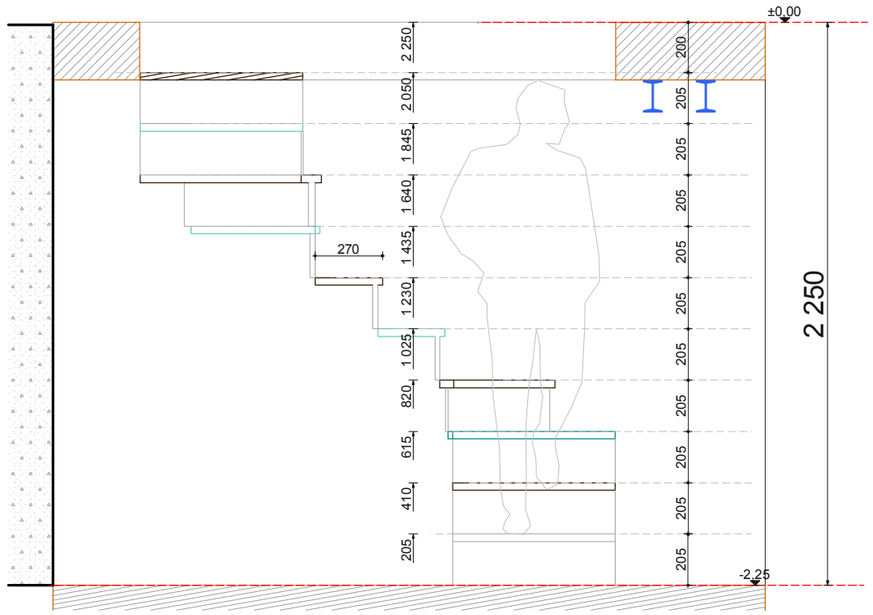

19-Л2 РАЗРЕЗ Л2 1:25

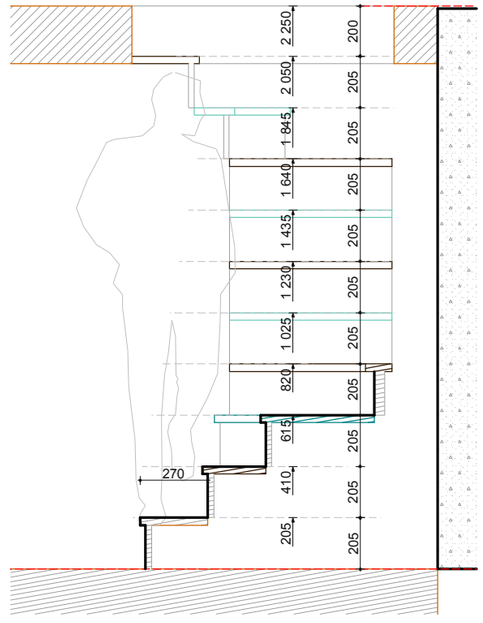

V-ARTSTUDIO

25-04-2015