


### Экспликация помещений

Номер по плану	Наименование	Площадь, м2
1.	кухня	9,27м <sup>2</sup>
2.	жилая комната	18 м <sup>2</sup>
3.	жилая комната	18,8м <sup>2</sup>
4.	прихожая	5,6м <sup>2</sup>
5.	коридор	3,3м <sup>2</sup>
6.	ванная	3,3м <sup>2</sup>
7.	с/у	1,23м <sup>2</sup>
<b>ИТОГО:</b>		<b>59,5м<sup>2</sup></b>

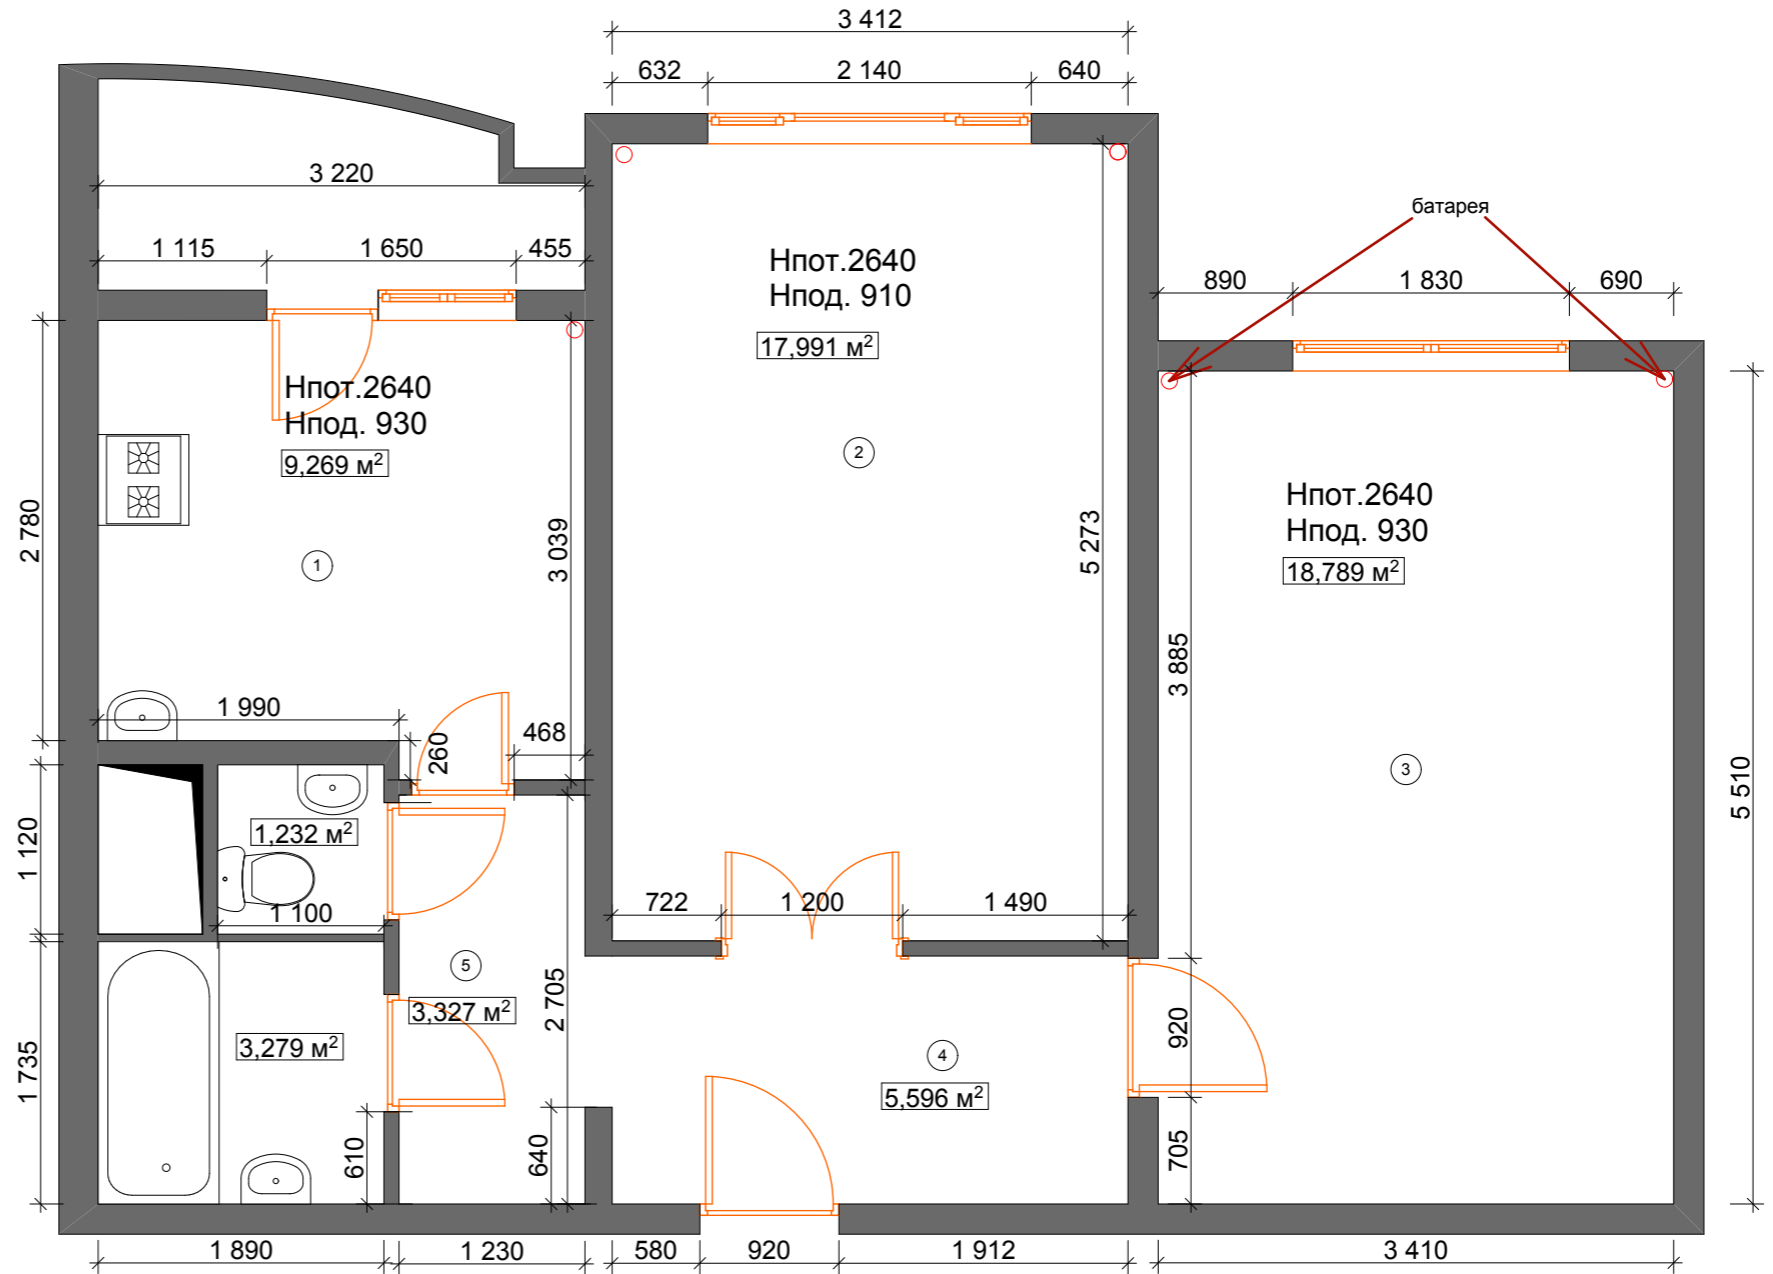

			обмерный план			
дизайнер	Романовская В.		МАСШТАБ:1:50	Стадия	Лист	Листов
заказчик	Клычников Н.			Р	3	
			© Виталия Романовская 2014г. т. 8-915-404-35-91			