


Экспликация полов

Номер помещения	Тип пола	Схема пола	Эл.-лы пола и их площади, в м ²	Площадь, м ²
1	2	3	4	5
304	Δ		1. Бетон в В15 В=20мм с железнением; 2. Гидроизоляция Изопласт -5мм; 3. Выравнивающий слой из фибробетона по уклону; 4. Ж/Б плита.	35,56
305	Δ		1. Бетон в В15 В=20мм с железнением; 2. Выравнивающий слой из фибробетона по уклону; 3. Ж/Б плита.	20,39
301	Δ		1. Покрытие из одноконтентной полиуретановой композиции 'Эпидор -П'; 2. Выравнивающий слой из фибробетона; 3. Ж/Б плита.	64,67
302, 306	Δ		1. Плинка для пола на клею -15мм; 2. Ж/Б плита с выровненным покрытием; 3. Ж/Б плита.	4,67
307-339	Δ		1. Плинка для пола на клею -15мм; 2. Выравнивающий слой из фибробетона; 3. Ж/Б плита.	14,878

• Толщина выравнивающего слоя фибробетона см. высоту установленной стяжки

Условные обозначения

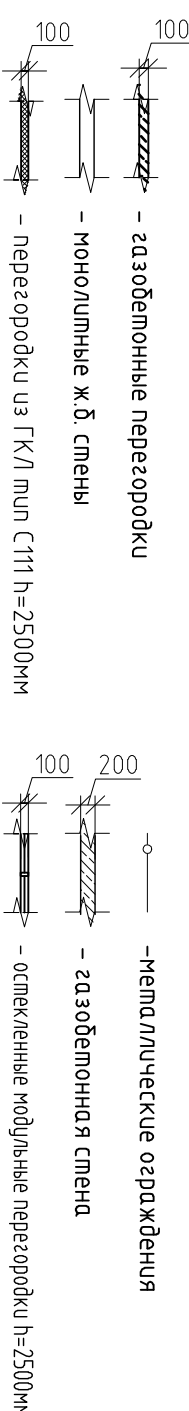

Спецификация дверей

МАРКА ПОЗ	ОБОЗНАЧЕНИЕ	НАИМЕНОВАНИЕ	РАЗМЕР ПРОЕМА	КОЛ. ШТ.	МАССА КГ	ПРИМЕЧАНИЕ
2	Ид. изз.	Дверь для хранения, дверь металлопластиковая	2000x400	2		
6	Метал. проемник	ДП 21-90	2000x900	3		Е130
7	Ид. изз.	Дверь для хранения, дверь металлопластиковая	2000x400	1		
P1	Решетка защитная	Профиль АБЭ3 РЛС 7004	2000x800	31		

• Двери лестничных клеток и пандус-лифтов должны иметь проемы для съезжания и уменьшения в проходах и не иметь запоров, препятствующих их открытию без ключа.

Спецификация окон

МАРКА ПОЗ	ОБОЗНАЧЕНИЕ	НАИМЕНОВАНИЕ	РАЗМЕР ПРОЕМА	КОЛ. ШТ.	МАССА КГ	ПРИМЕЧАНИЕ
ОК-1	Окно шд.	ИО 12-12	1200x700	1		

Спецификация элементов перемычек

МАРКА ПОЗ	ОБОЗНАЧЕНИЕ	НАИМЕНОВАНИЕ	КОЛ. ШТ.	МАССА КГ	ПРИМЕЧАНИЕ
1	ГОСТ 8509-93	Л75x6, L=1900мм	2	13,09	
2	ГОСТ 103-2006	- 40x6, L=180мм	5	0,34	Виды окон
3	ГОСТ 8509-93	Л100x10, L=1400мм	1	21,14	

Ведомость перемычек

МАРКА	СХЕМА СЕЧЕНИЯ
ПР-1 шп	
ПР-3 шп	

Экспликация помещений

Номер помещения	Наименование	Площадь, м ²	Примечание
301	Помещение в административном корпусе	64,67	Б2
302	Лестничная клетка №1	17,12	
303	Лестничная клетка №2	23,32	
304	Ванная комната	35,56	Д
305	Ванная комната	20,43	Б2
306	Лестничная клетка №3	32,0	
306.1	Электрощитовая	8,21	Б4
ИТОГО:		783,3	
307	Коридор	331,1	
308	Торговая секция	23,37	
309	Торговая секция	67,71	
310	Торговая секция	30,57	
311	Торговая секция	23,85	
312	Торговая секция	23,82	
313	Торговая секция	28,16	
314	Помещение торгового сектора	3,98	
315	Торговая секция	32,06	
316	Торговая секция	27,64	
317	Торговая секция	62,16	
318	Торговая секция	14,15	
319	Торговая секция	28,04	
320	Торговая секция	17,12	
321	Торговая секция	26,52	
322	Торговая секция	20,22	
323	Торговая секция	23,68	
324	Торговая секция	87,21	
325	Торговая секция	31,16	
326	Торговая секция	32,03	
327	Торговая секция	31,29	
328	Торговая секция	38,73	
329	Торговая секция	37,14	
330	Торговая секция	39,87	
331	Торговая секция	37,52	
332	Торговая секция	35,14	
333	Торговая секция	29,66	
334	Торговая секция	55,35	
335	Торговая секция	18,74	
336	Торговая секция	43,28	
337	Торговая секция	23,76	
338	Торговая секция	28,98	
339	Торговая секция	55,32	
Итого помещений торгового зала		1409,93	
Всего на этаж		2193,23	

ПРИМЕЧАНИЯ:

1. Спецификация остекленных мобильных перегородок ОКЛ см. л. 21 раздела АР.
2. **Высотные отметки даны относительно установленной отметки с учетом выравнивающего слоя из фибробетона.
3. Сводные экспликации полов см. л. 19 раздела АР.
4. Сводные спецификации окон и дверей см. л. 20 раздела АР.
5. Габариты дверных проемов необходимо уточнить фирме-изготовителем (произвести обмеры с напирой) до изготовления и монтажа дверных блоков.

Спроектированное здание

250.04.7.15-AP		2.Санкт-Петербург, Красногвардейский район, Индустриальный пр.0,19, лит. А	
----------------	--	--	