


Разрез 1-1
M1:100

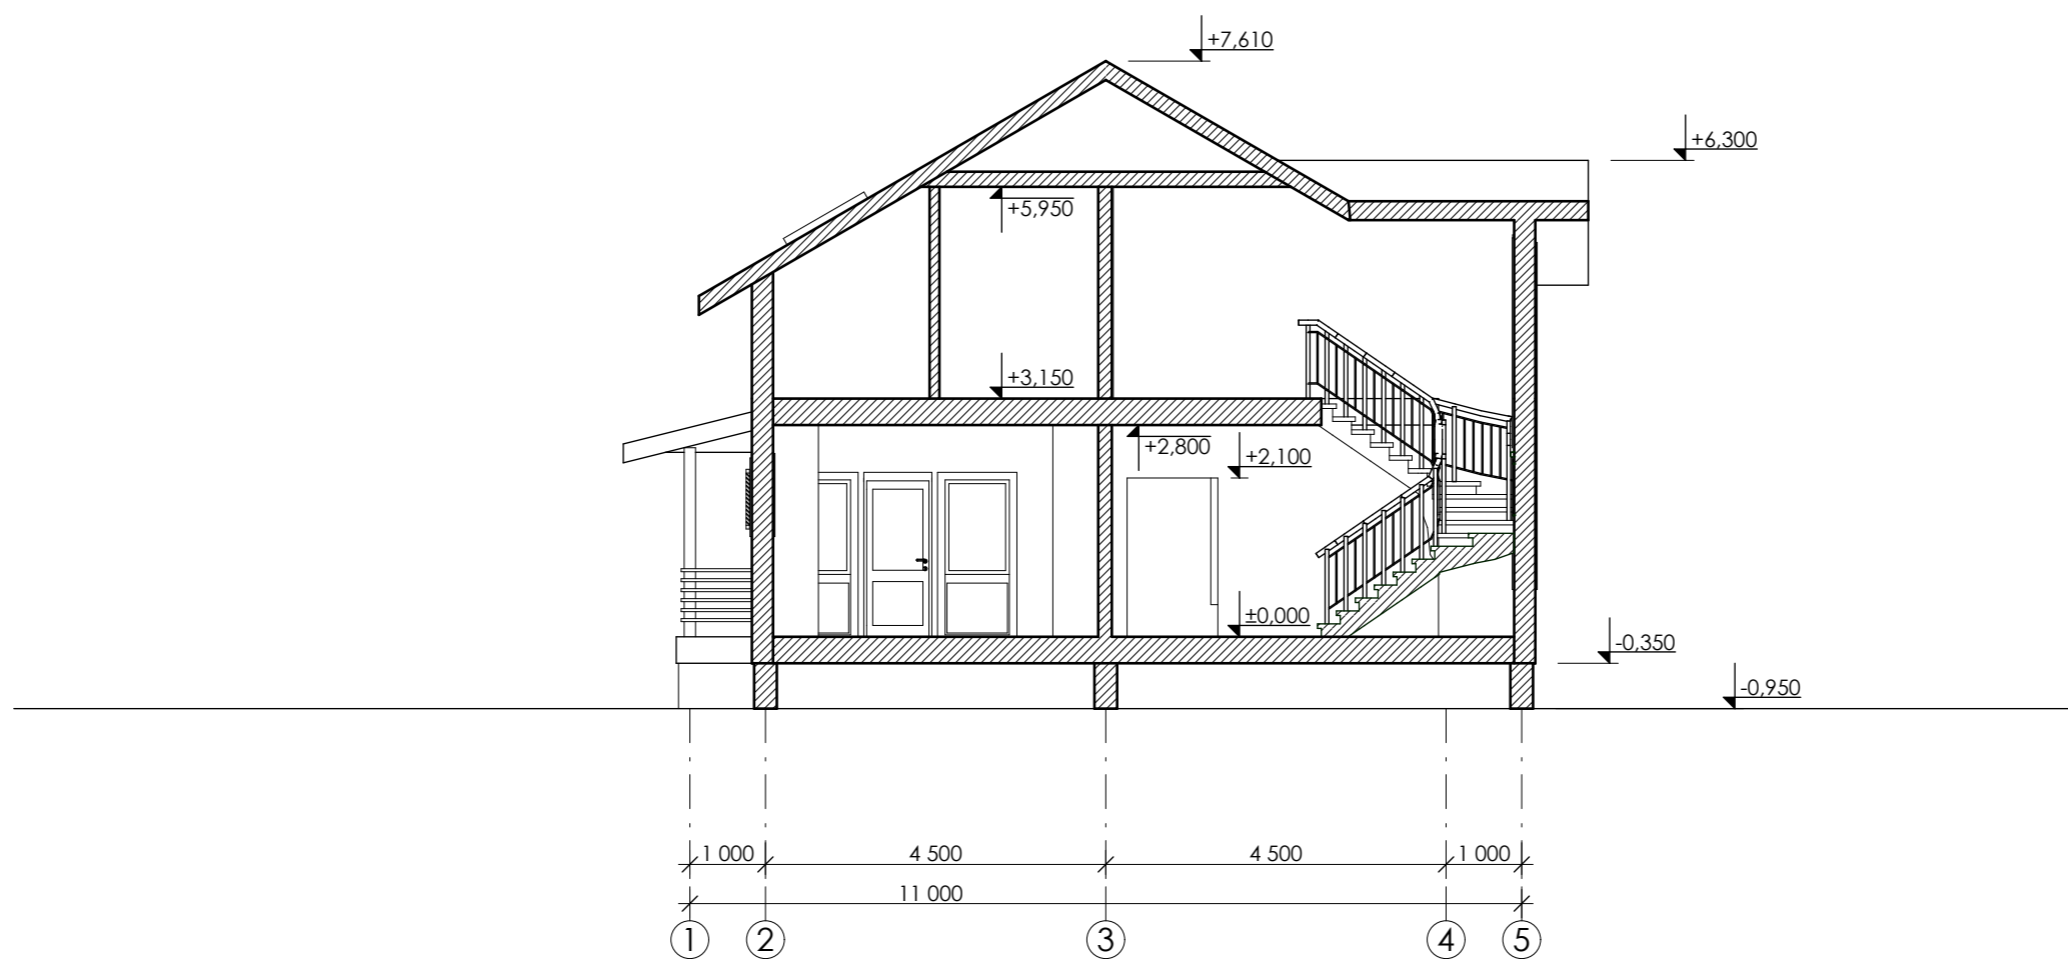

Изм.	Кол.уч.	Лист	N-Док.	Подпись	Дата				
Архитектор	Верзунова					Эскизный проект дома "Рейн - 207"	СТАДИЯ П	ЛИСТ 14	ЛИСТОВ 14
						Разрез 1-1 M1:100			