



- Объём работ**
1. Демонтаж кухонного гарнитура
 2. Демонтаж плитки пола
 3. Монтаж розетки под теплый пол
 4. Монтаж электрического теплого пола
 5. Укладка плитки на пол (керамогранит)
 6. Штукатурка трещин стен, откосов, подготовка стен под покраску
 7. Покраска стен
 8. Демонтаж одного листа ГК потолка, проверка электрической проводки потолочного освещения
 9. Шпатлевка, окраска потолка
 10. Монтаж нового кухонного гарнитура

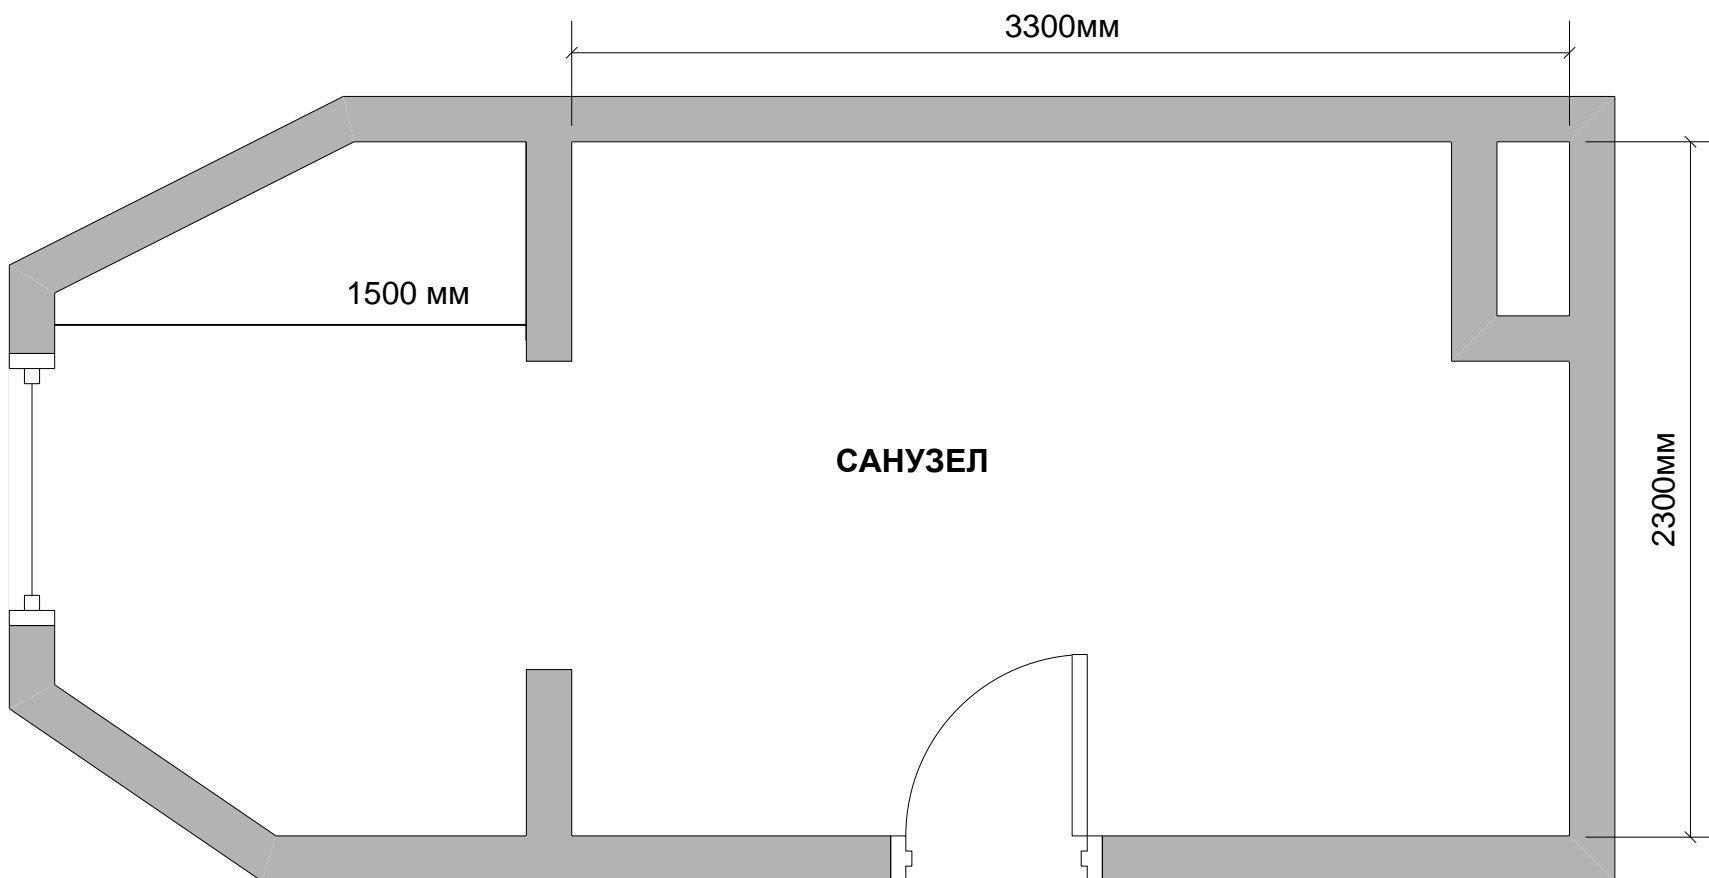

- Объём работ**
1. Демонтаж ванны, унитаза, раковины
 2. Демонтаж плитки пола
 3. Монтаж розетки под теплый пол
 4. Монтаж электрического теплого пола
 5. Укладка плитки на пол (керамогранит)
 6. Монтаж новой разводки труб
 7. Изготовление душевой кабины
 8. Покраска стен
 9. Монтаж натяжного потолка
 10. Монтаж нового унитаза и раковины

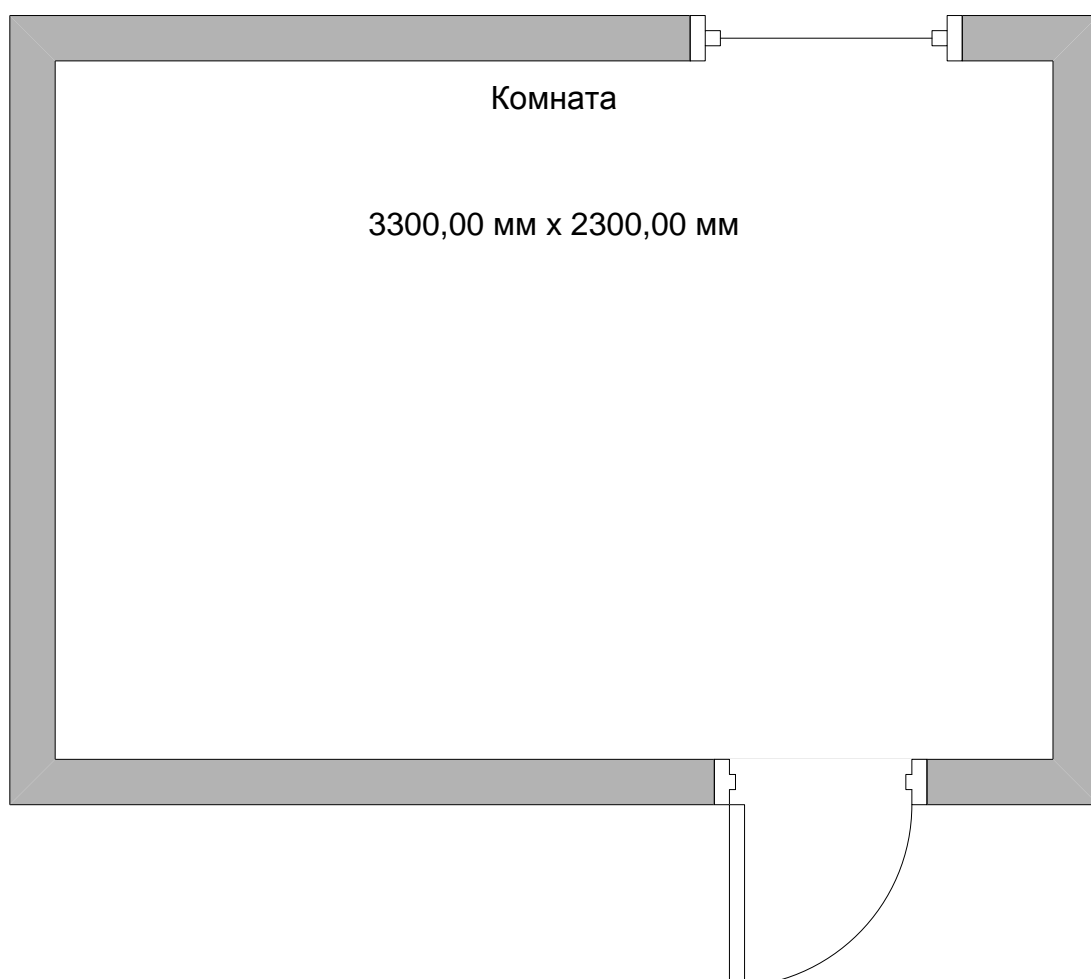

Объём работ

1. Снятие половой доски (100 мм)
2. Укладка пароизоляции на пол
3. Подгонка и укладка доски на пол, затирка шпатлёвкой по дереву
4. Циклёвка доски, покрытие лаком
5. Подготовка стен под покраску (старая краска)
9. Покраска стен и потолка

Дополнительные работы

1. Демонтаж старых и установка новых дверей (5 шт)