


ДИЗАЙН - ПРОЕКТ

ИНТЕРЬЕРА КВАРТИРЫ


Адрес: г. Санкт-Петербург
Дизайнер: Перегудова Ирина

Москва 2015г.

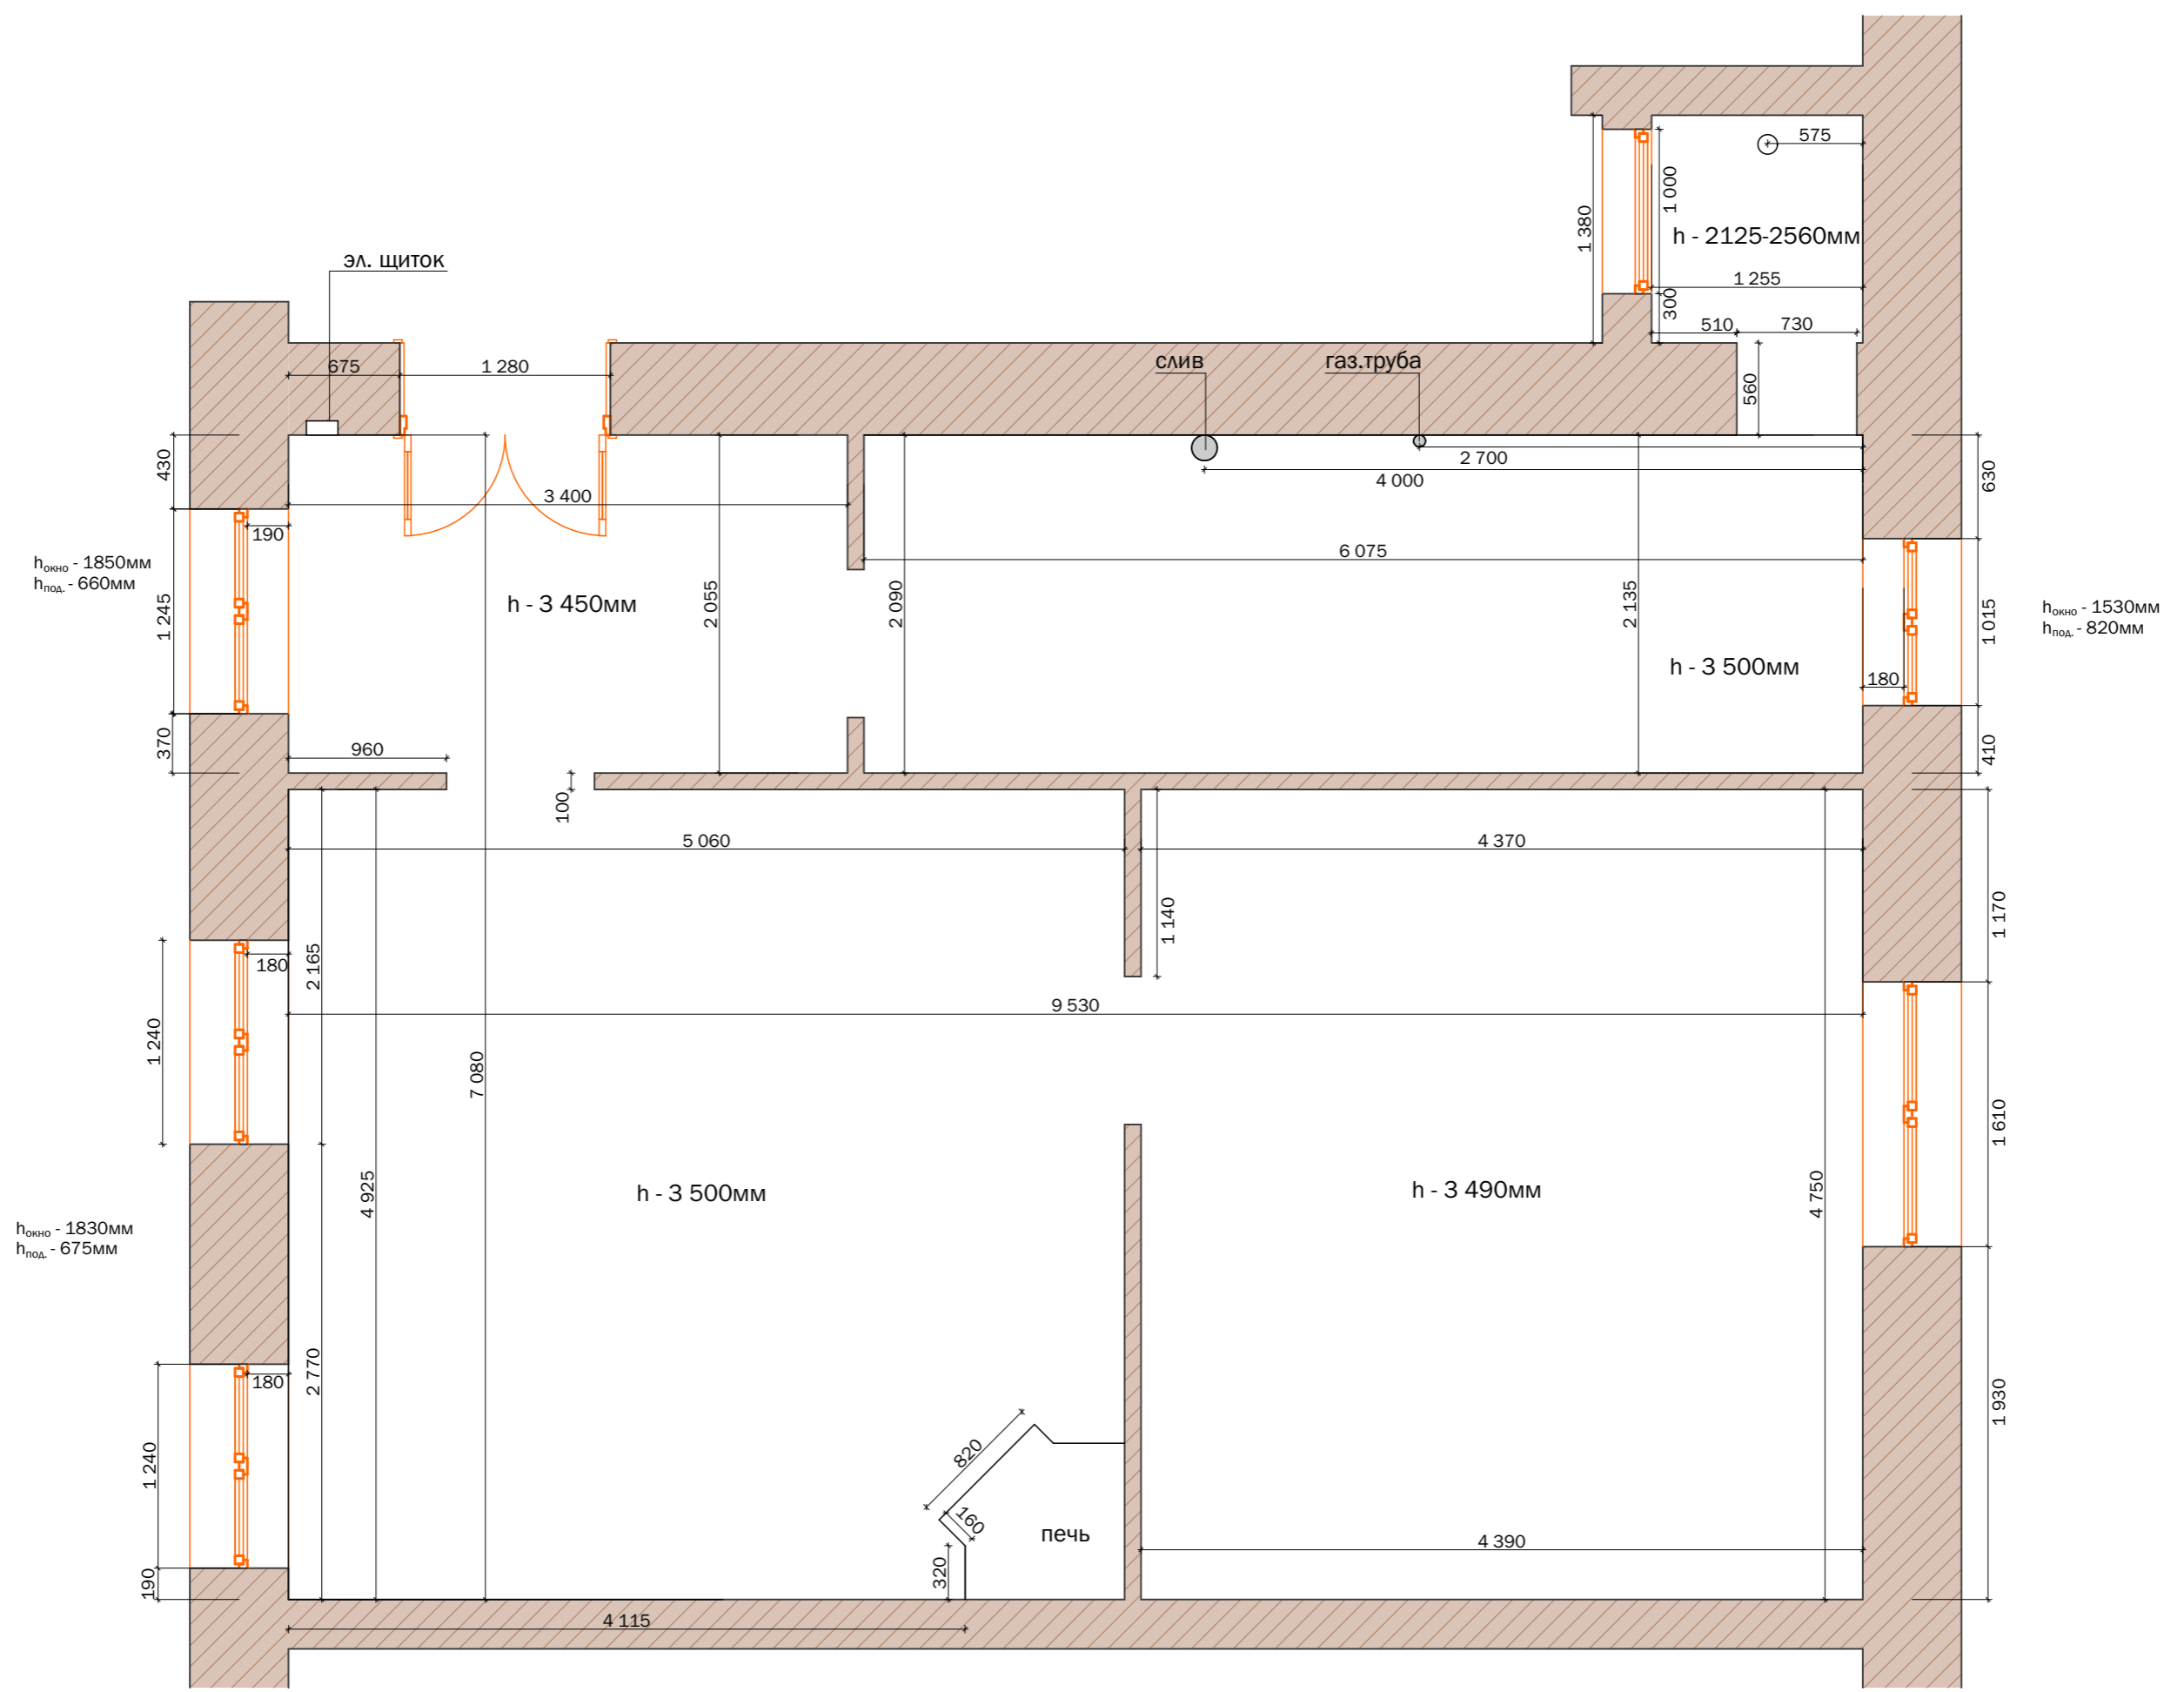




Дизайн-проект		2015г.			
Дизайнер	Перегудова И. В.	План обмеров М 1:40			А3
Заказчик		Санкт-Петербург	Лист		Листов

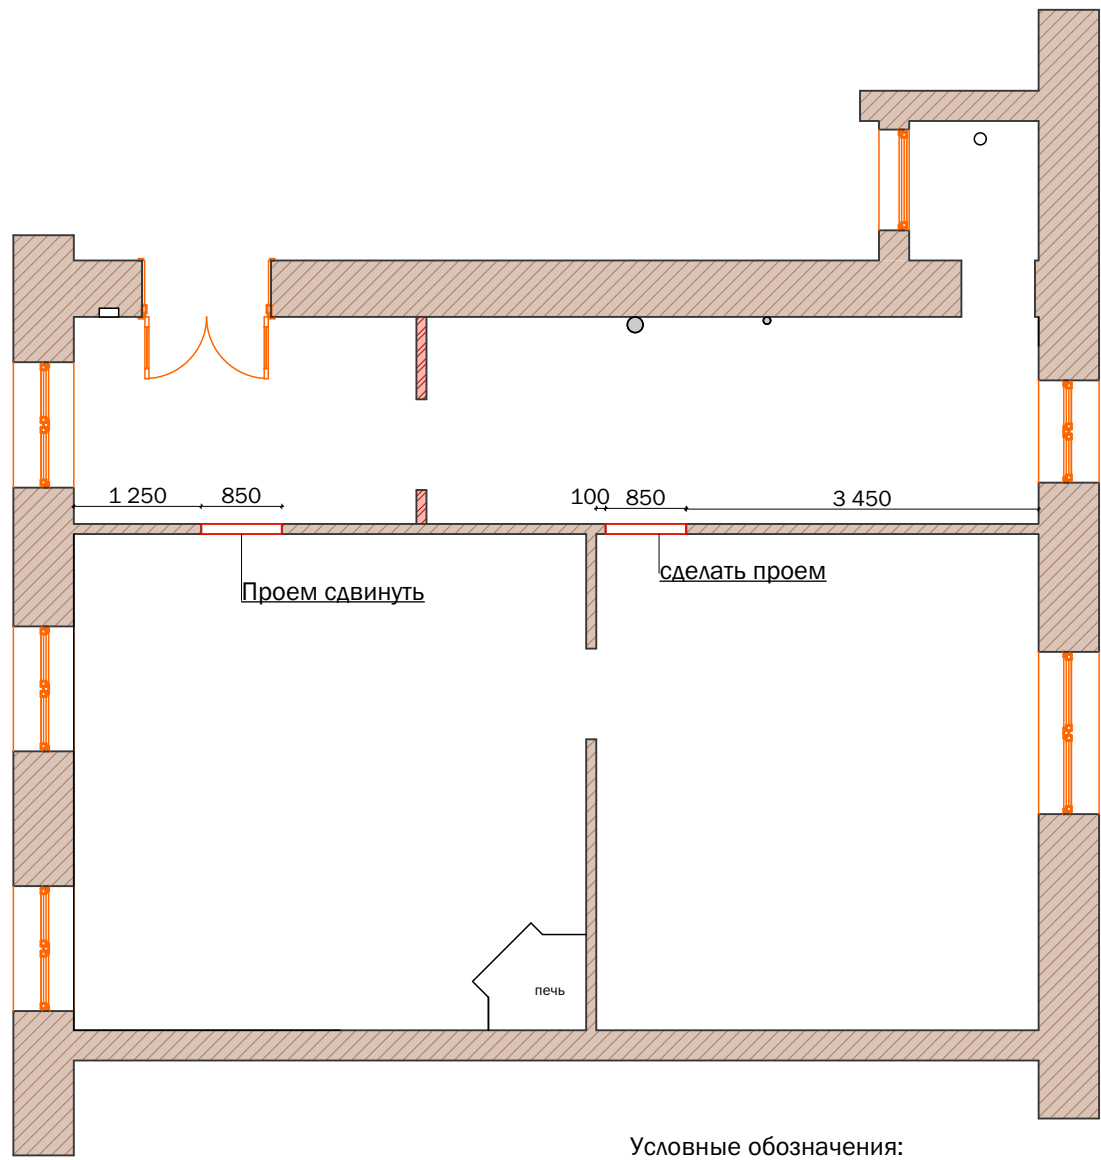
Примечание
 Обмеры производились в помещении с отделкой и мебелью.
 Средняя высота потолка составляет 3 500мм.
 Общая площадь квартиры, согласно проведенных обмеров,
 составляет 67,5 м².




Условные обозначения:

-  демонтируемые перегородки
-  обозначение проемов


		Дизайн-проект	2015г.		 дизайн архитектурной среды
		План демонтируемых перегородок М 1:75			
Дизайнер	Перегудова И. В.		Лист	Листов	
Заказчик					

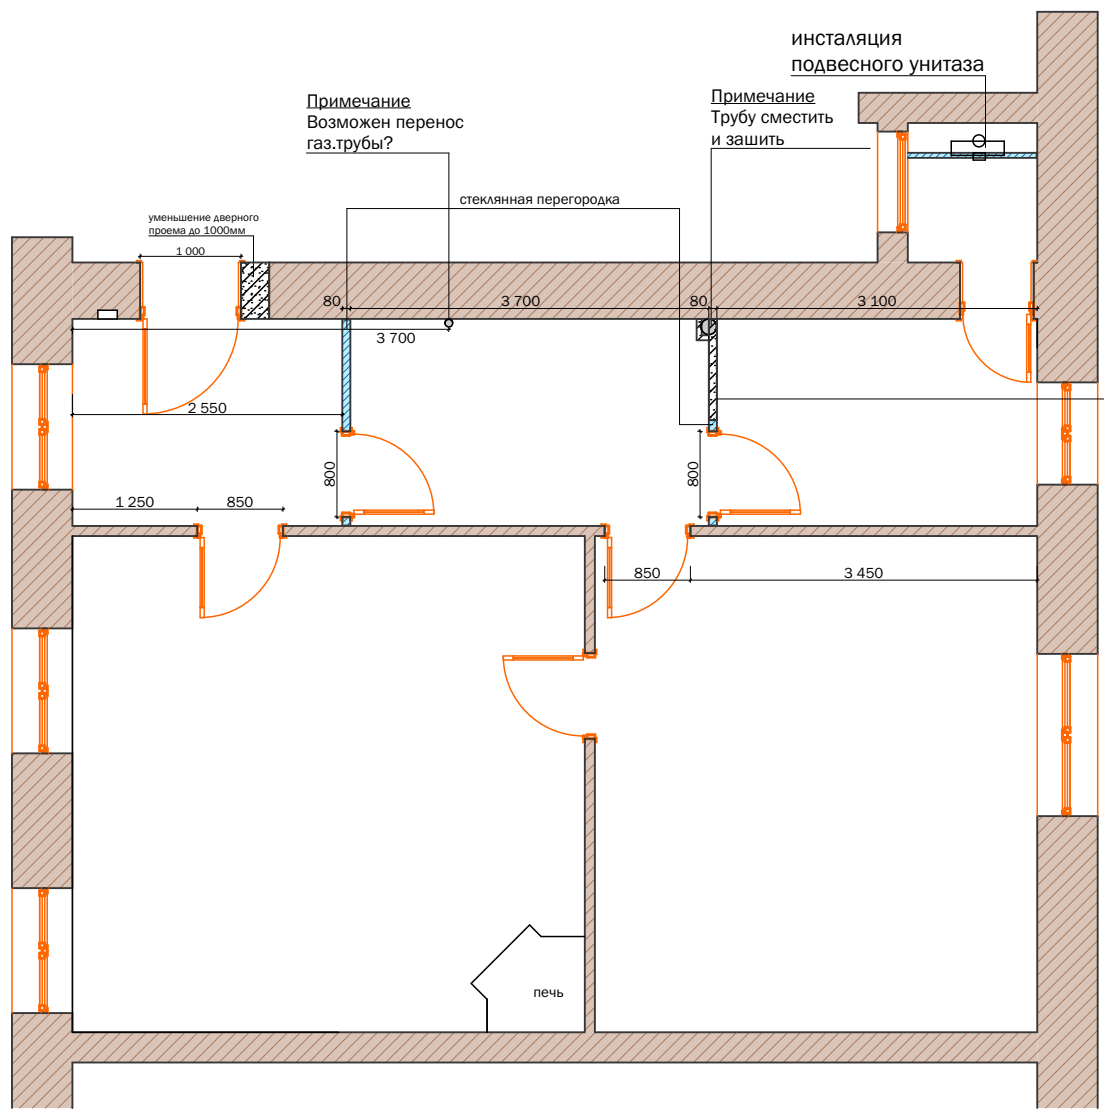

Конструкция перегородки М 1:50

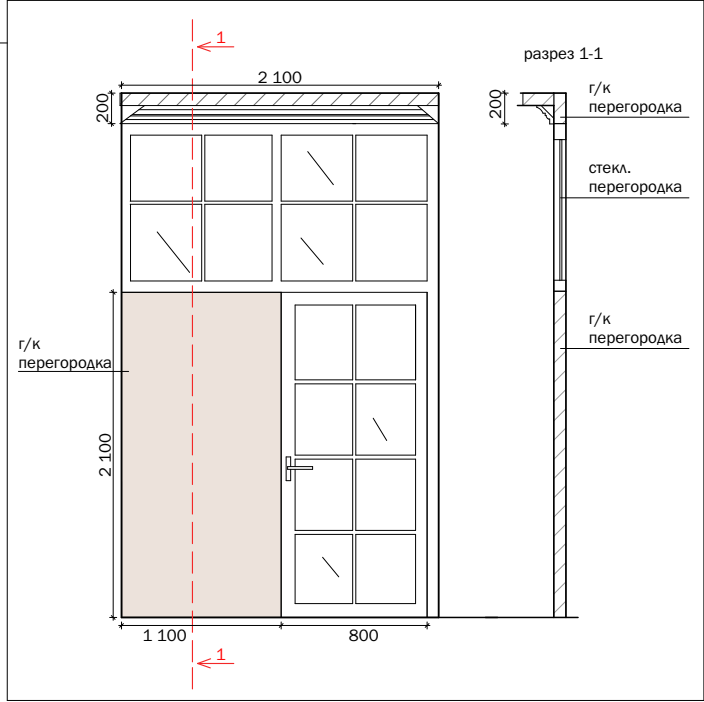



		Дизайн-проект		2015г.		
		План возводимых перегородок М 1:75				
Дизайнер	Перегудова И. В.			Лист	Листов	
Заказчик						

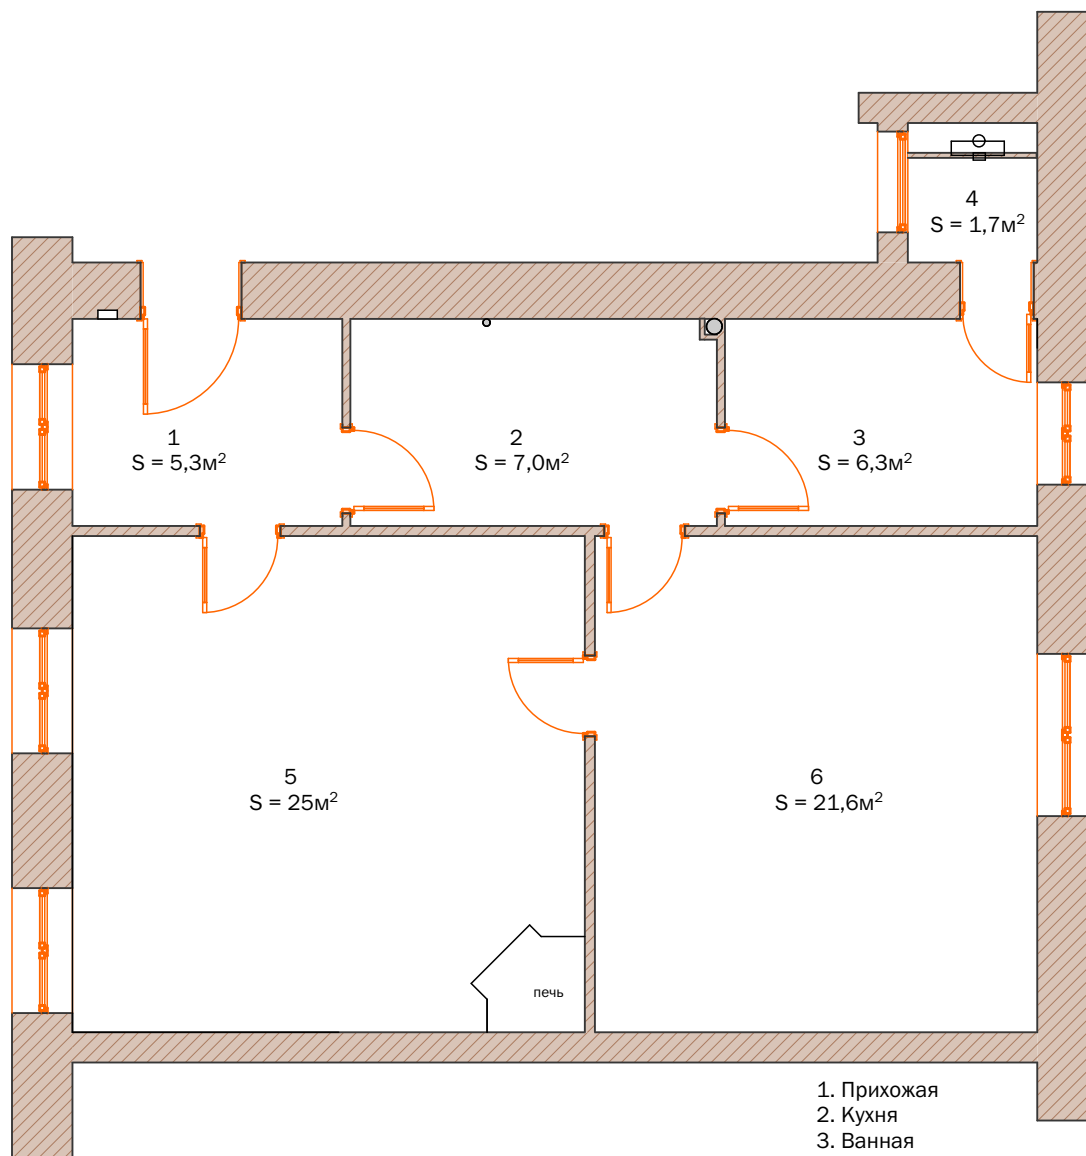


- 1. Прихожая
- 2. Кухня
- 3. Ванная
- 4. Туалет
- 5. Гостиная
- 6. Спальня

		Дизайн-проект	2015г.		
		Спецификация помещений М 1:75			
Дизайнер	Перегудова И. В.		Лист	Листов	
Заказчик					

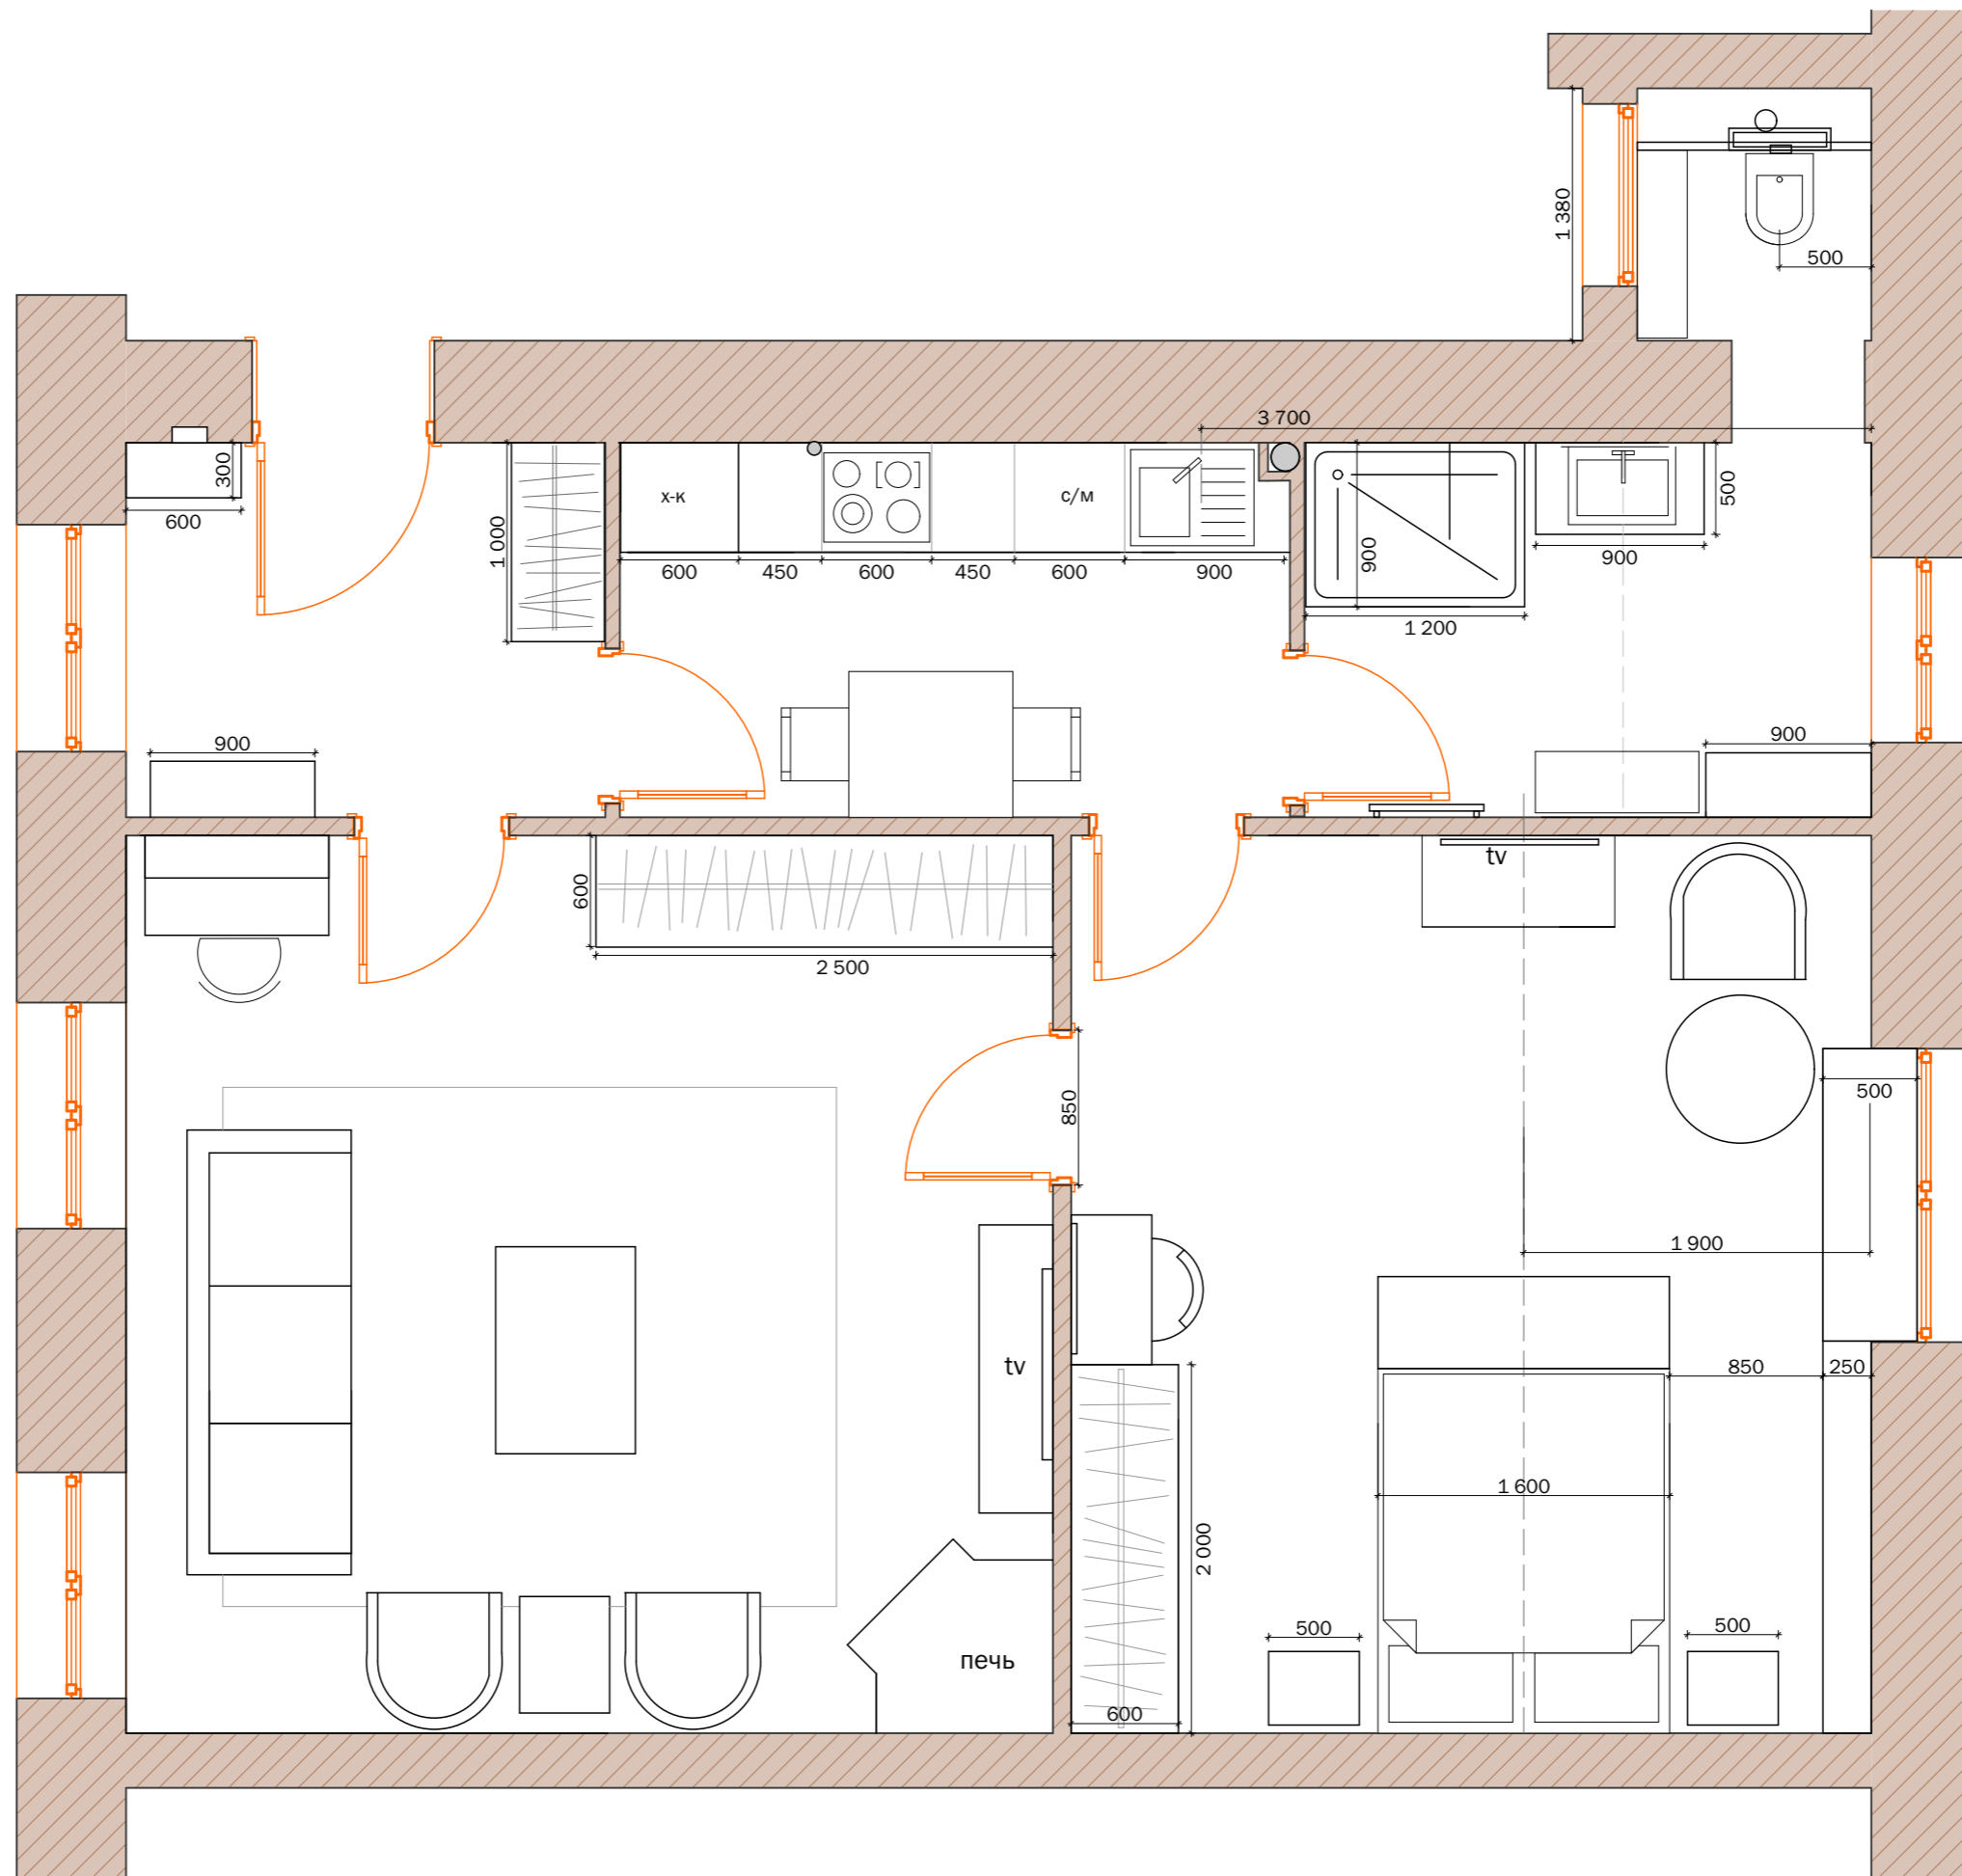

		Дизайн-проект	2015г.		
Дизайнер	Перегудова И. В.	План с расстановкой мебели М 1:40	А3		
Заказчик		Санкт-Петербург	Лист	Листов	

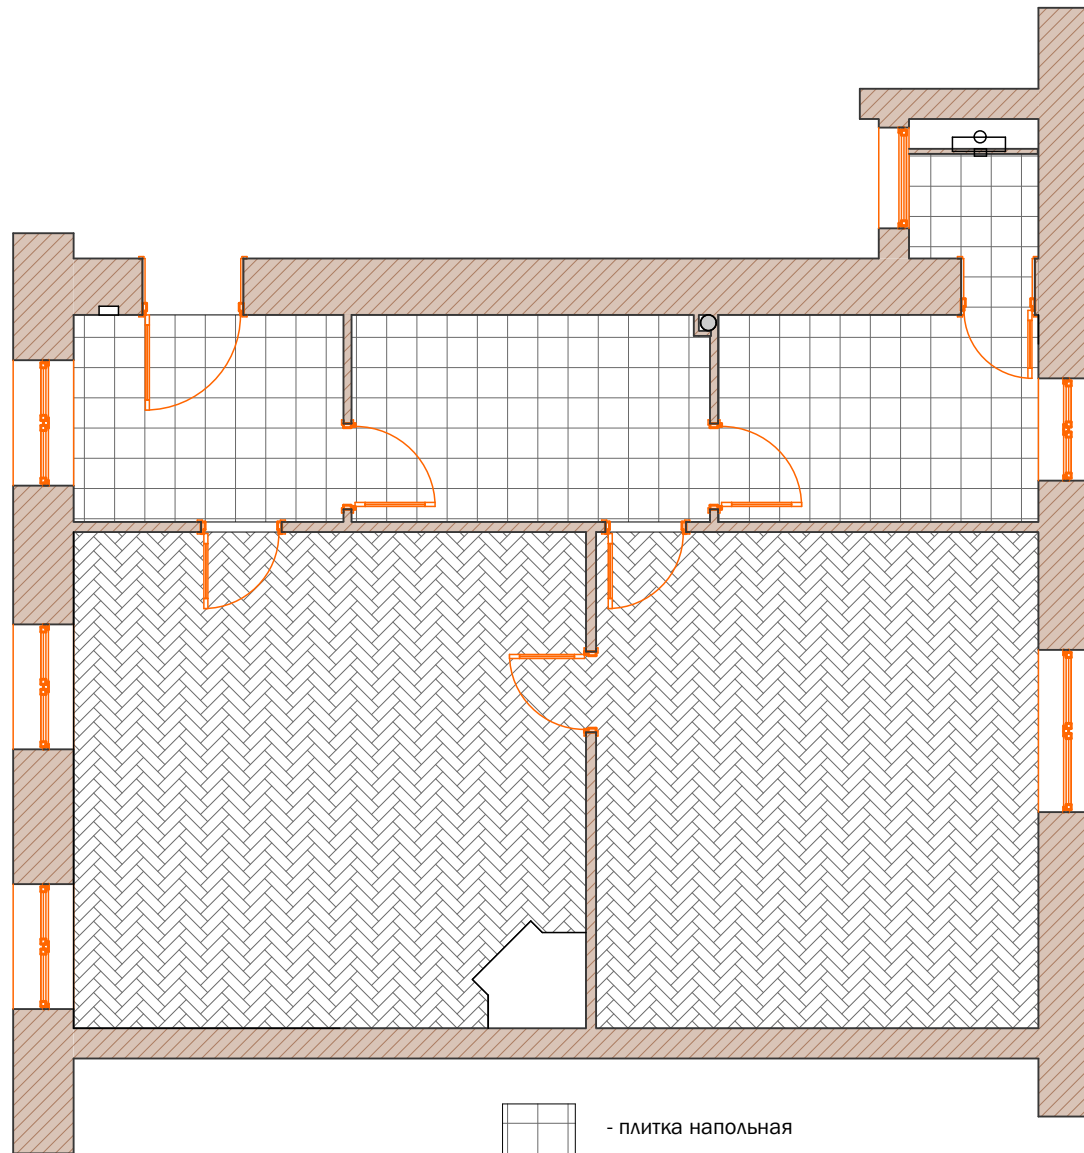


- плитка напольная



- паркет (существующий)


		Дизайн-проект	2015г.		
		План напольных покрытий М 1:75			
Дизайнер	Перегудова И. В.				
Заказчик			Лист	Листов	

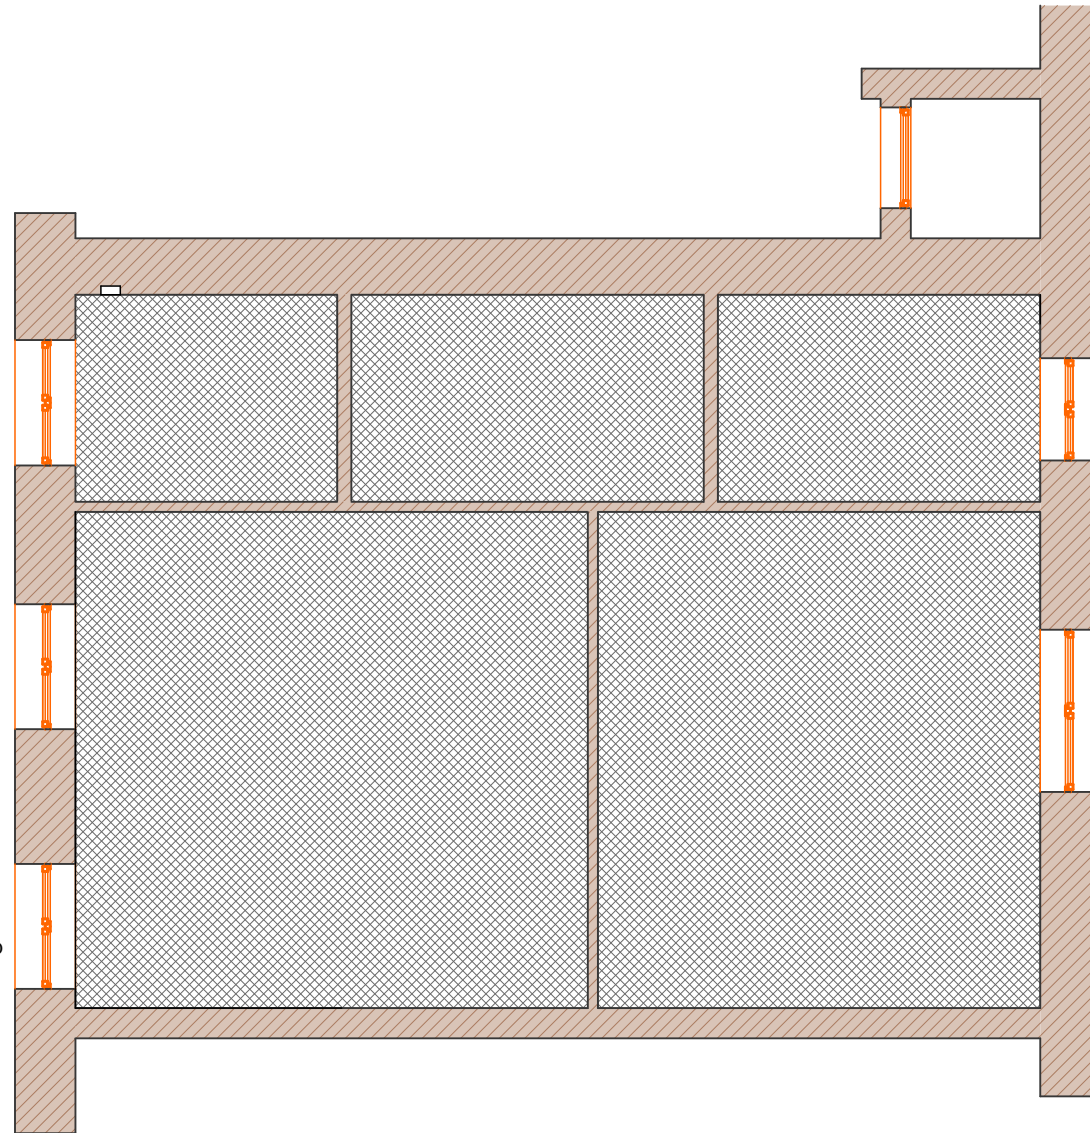

Условные обозначения:



потолок,
выровненный
под покраску

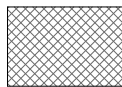

натяжной потолок,
высоту определить по
месту

Дизайн-проект

2015г.

План потолков М 1:75

Дизайнер

Перегудова И. В.


Заказчик

Лист

Листов



дизайн архитектурной среды

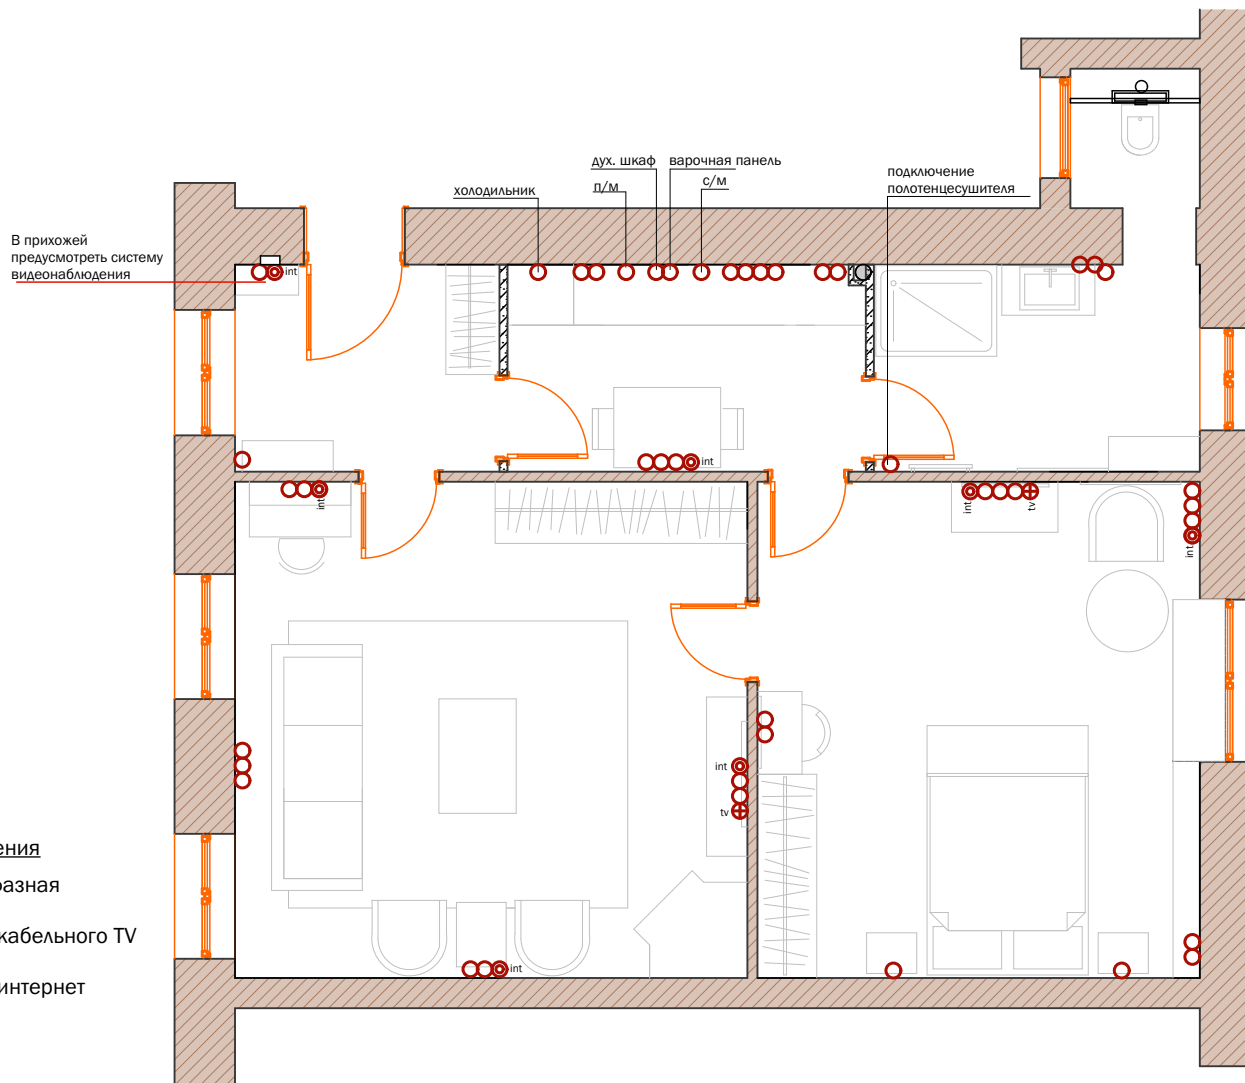

Условные обозначения

- - розетка однофазная
- ⊕tv - подключение кабельного TV
- ⊕int - подключение интернет

Дизайн-проект

2015г.

План расположения розеток М 1:75

Дизайнер Перегудова И. В.

Заказчик

Лист Листов



Примечание

Розетки установить на уровне 300мм от уровня чистого пола, кроме специально обозначенных. Размеры расположения розеток смотреть на развертках стен.

В прихожей
предусмотреть систему
видеонаблюдения







вывод для подсветки
h- 2000мм
вывод для бра
h- 1 700мм


вывод для вытяжки
см. развертку стены
вывод для бра см.
развертку стены
вывод для подсветки
см. развертку стены

вывод для бра
h - 1700мм

вывод для подсветки
шкафа h- 2000мм

Условные обозначения

-  светильник - люстра
-  подвесной потолочный светильник
-  стеновой вывод
-  светодиодная подсветка
-  встроенный потолочный светильник
-  подвесной потолочный светильник
-  вентилятор
-  выключатель одноклавишный
-  выключатель двухклавишный
-  выключатель проходной
-  связь между проходным выключателем и отключаемыми светильниками

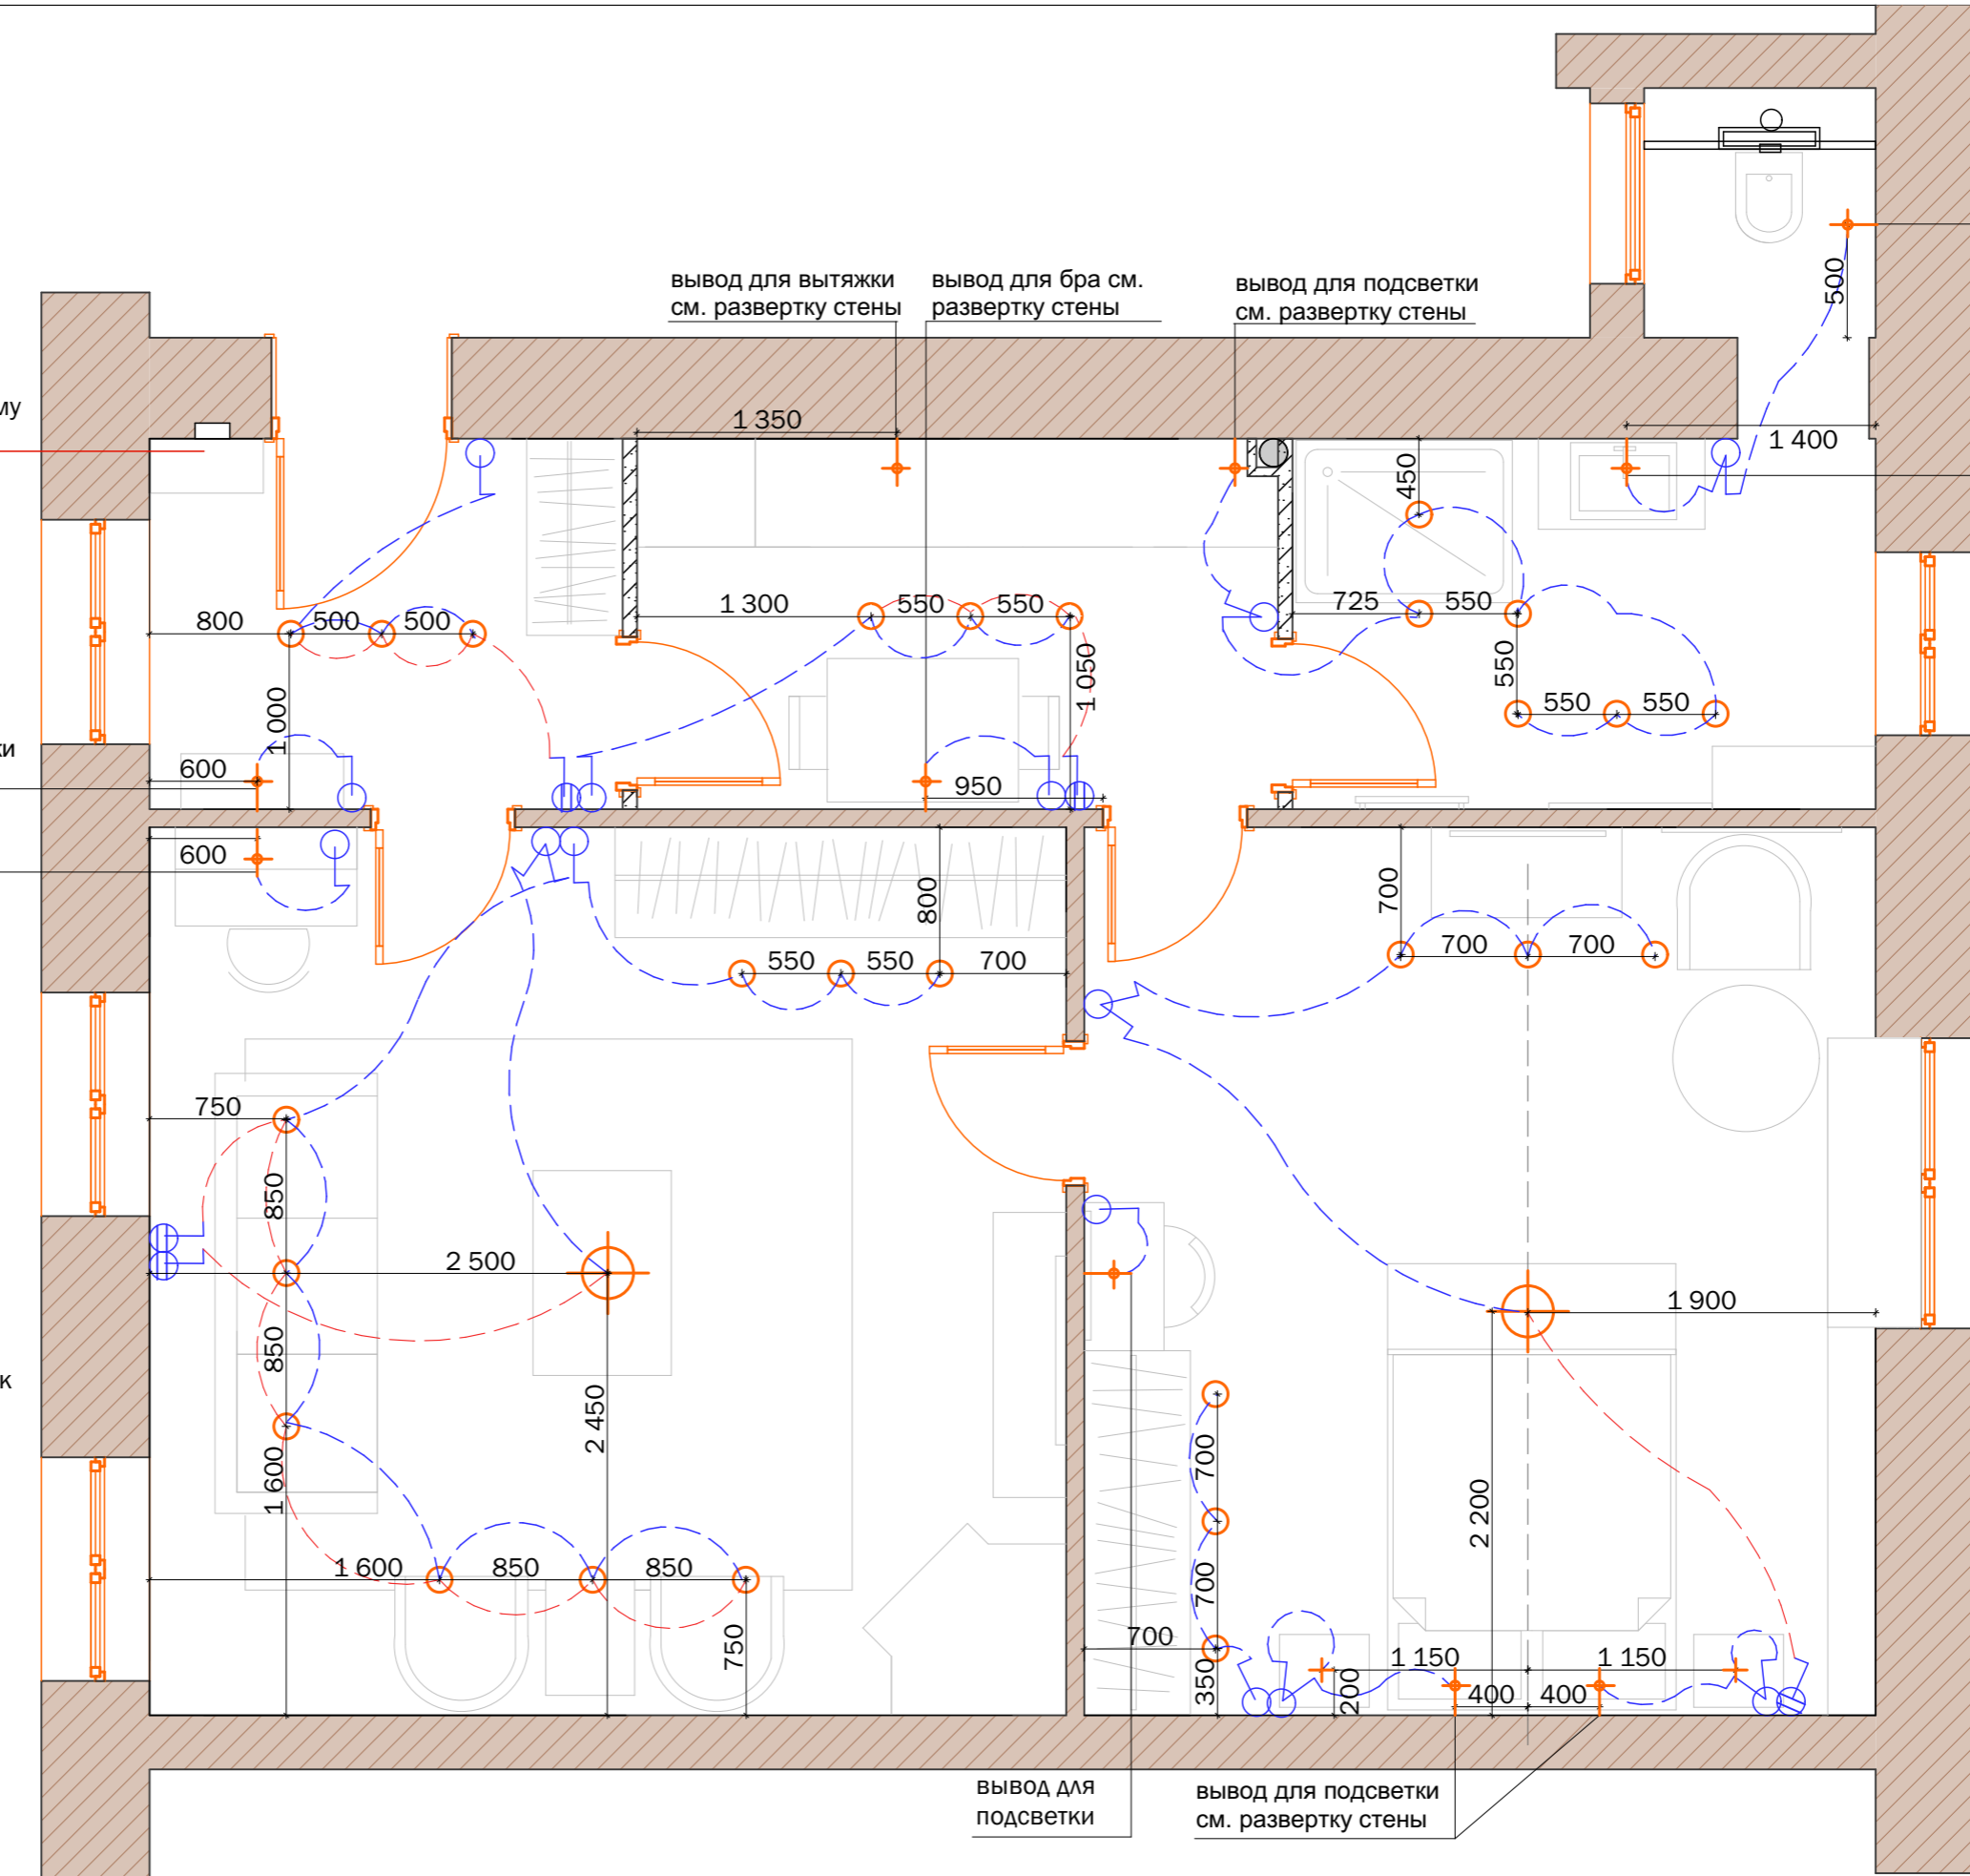


Вывод для подсветки
вывод для подсветки
см. развертку стены

Дизайн-проект		2015г.	
Дизайнер	Перегудова И. В.	План расположения осветительных приборов и выключателей М 1:40	
Заказчик	Санкт-Петербург	Лист	Листов



Примечание
Выключатели установить на уровне 1 000 мм от уровня чистого пола.
Расположение выводов и выключателей смотреть на развертках стен.

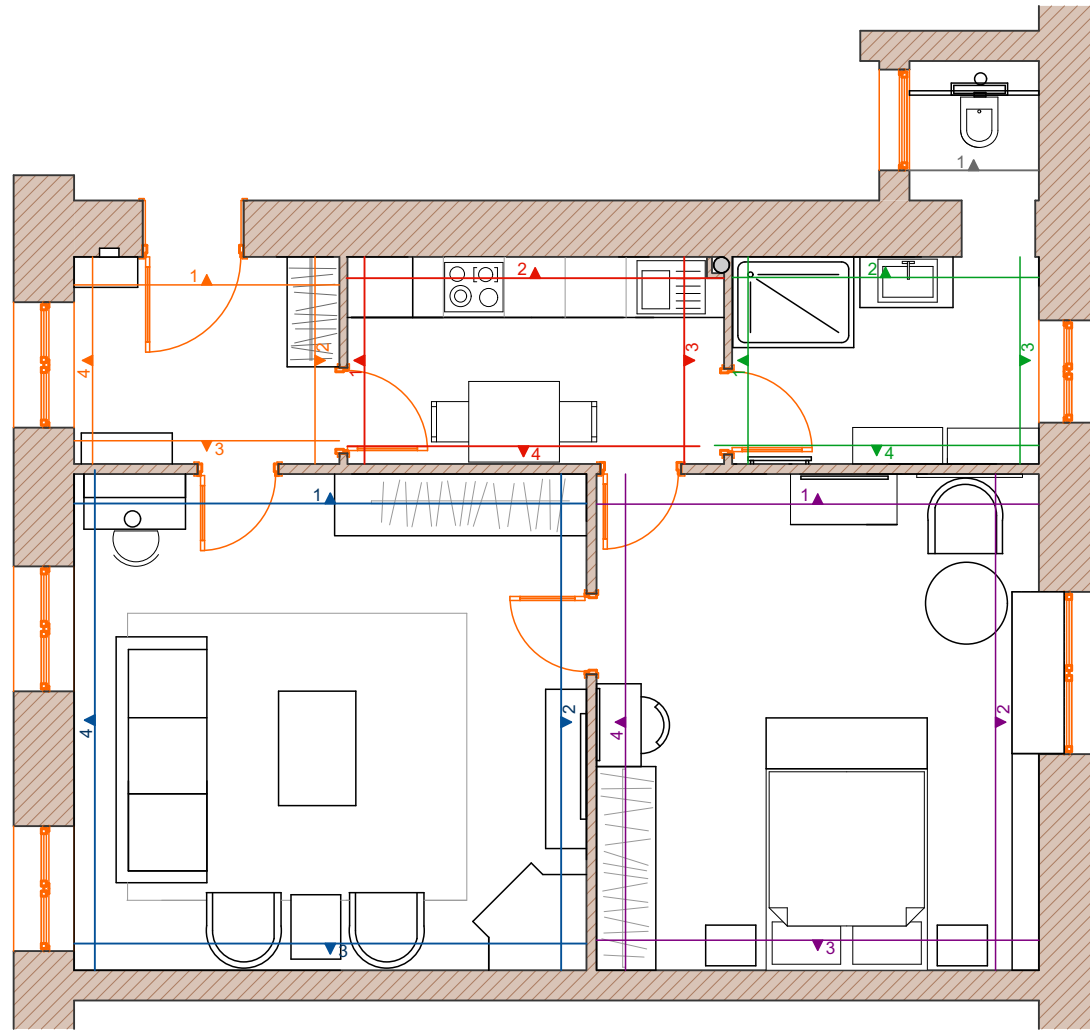


		Дизайн-проект	2015г.		
Дизайнер	Перегудова И. В.	Обозначение видов для разверток М 1:75			
Заказчик			Лист	Листов	

Примечание

Розетки установить на уровне 300мм от уровня чистого пола, кроме специально обозначенных.

Выключатели установить на уровне 1000мм от уровня чистого пола.

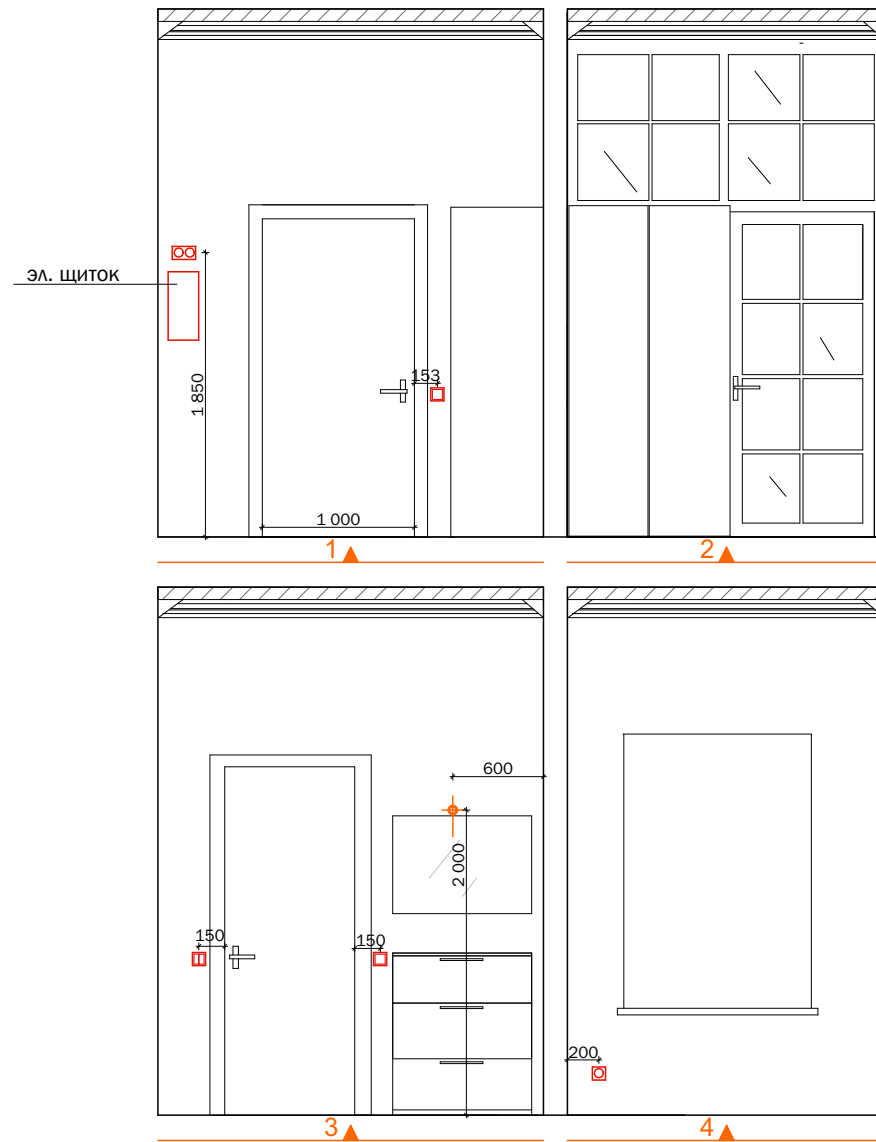

Дизайн-проект

2015г.


Развертка стен прихожей
М 1:50

Дизайнер Перегудова И. В.

Заказчик

Лист Листов





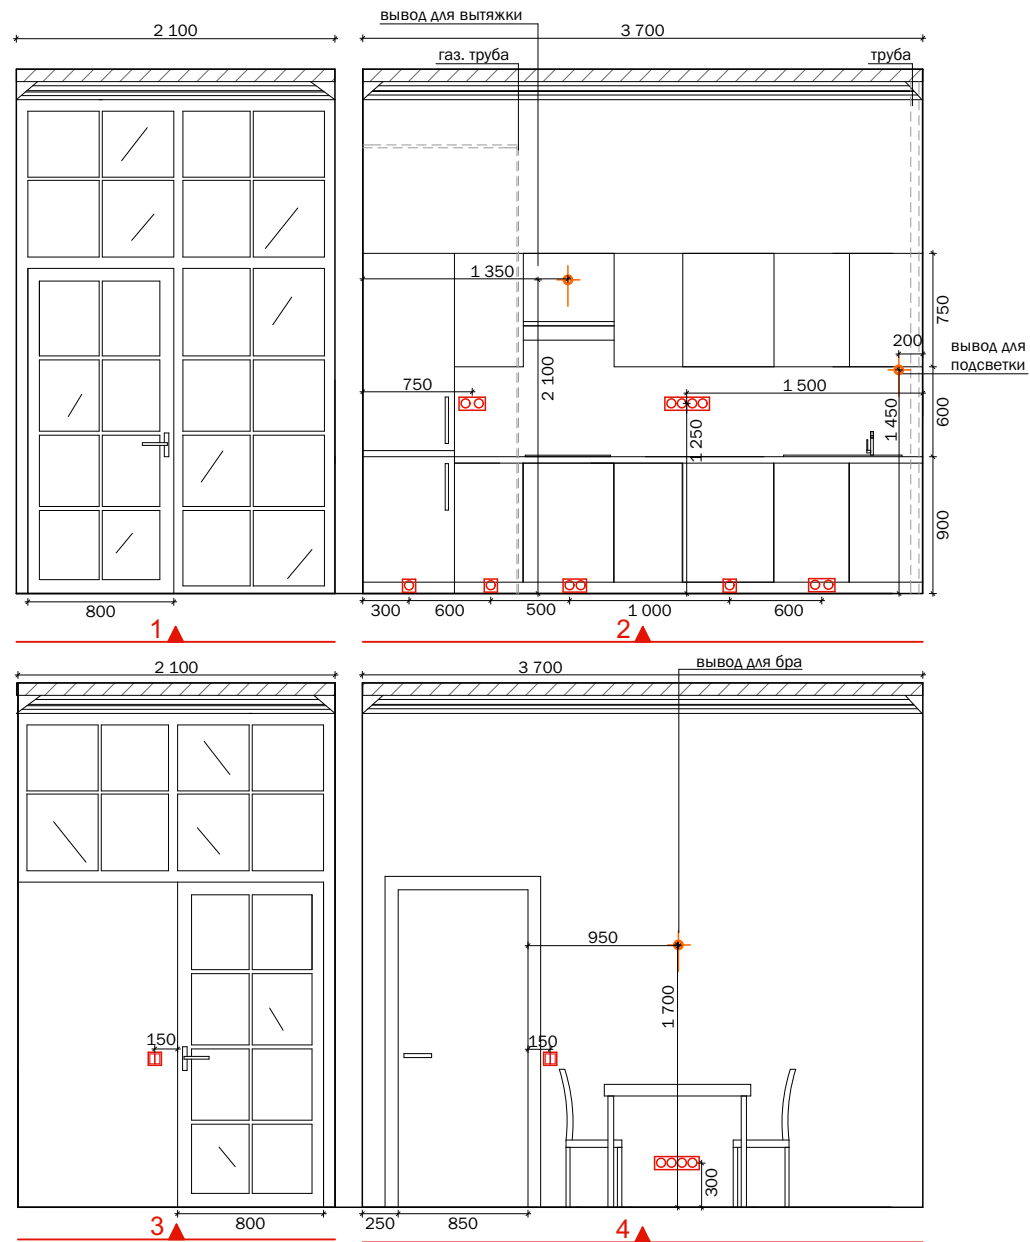

Примечание


Розетки установить на уровне 300мм от уровня чистого пола, кроме специально обозначенных.
 Выключатели установить на уровне 1000мм от уровня чистого пола.

		Дизайн-проект	2015г.	
		Развертка стен кухни		
		М 1:50		
Дизайнер	Перегудова И. В.		Лист	Листов
Заказчик				

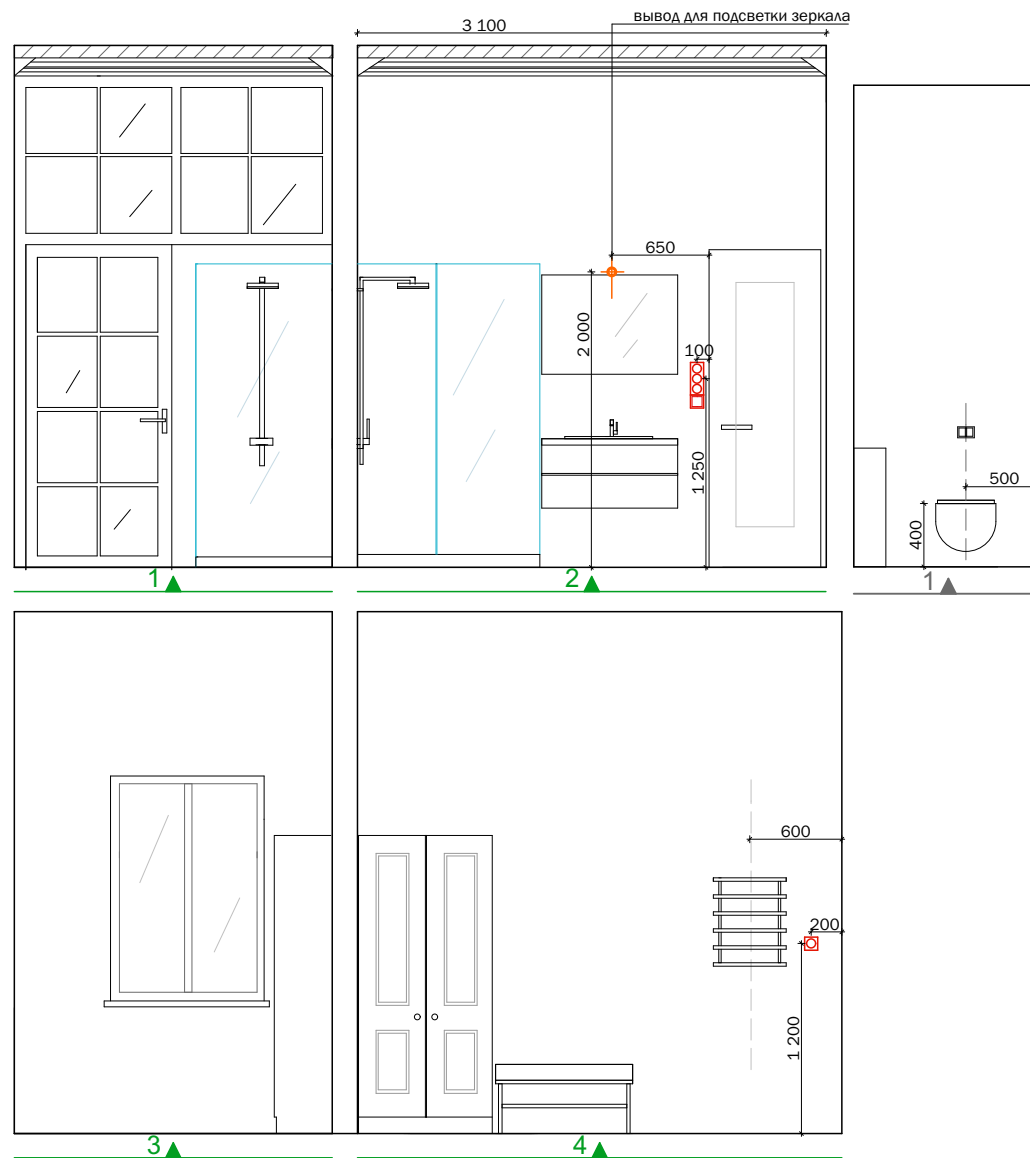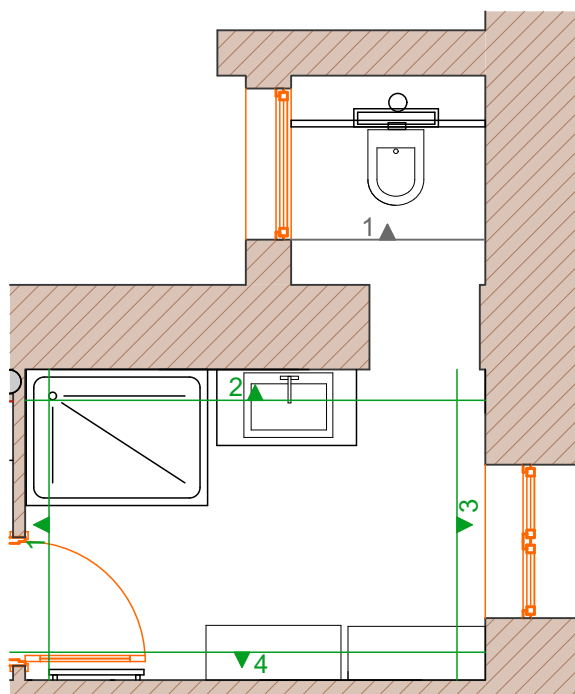


		Дизайн-проект		2015г.		
		Развертка стен ванной с розетками и выключателями М 1:50				
Дизайнер	Перегудова И. В.	Лист	Листов			
Заказчик						

План ванной М 1:50

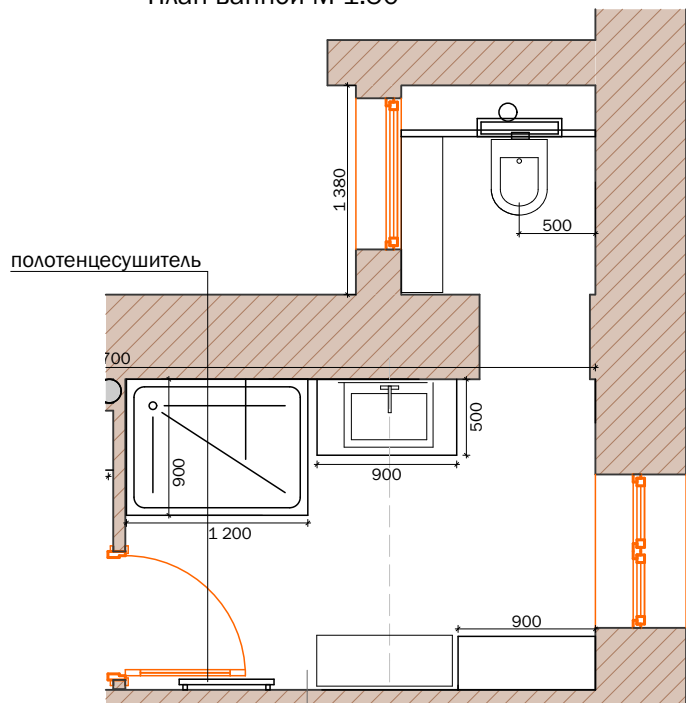


Примечание

Точки подвода ГВ, ХВ и К, и точки электрических выводов к приборам содержатся в технической документации к ним.
 Розетки в ванной в влагозащитном исполнении.
 Все размеры даны по конструкциям, без учета плитки и клея.

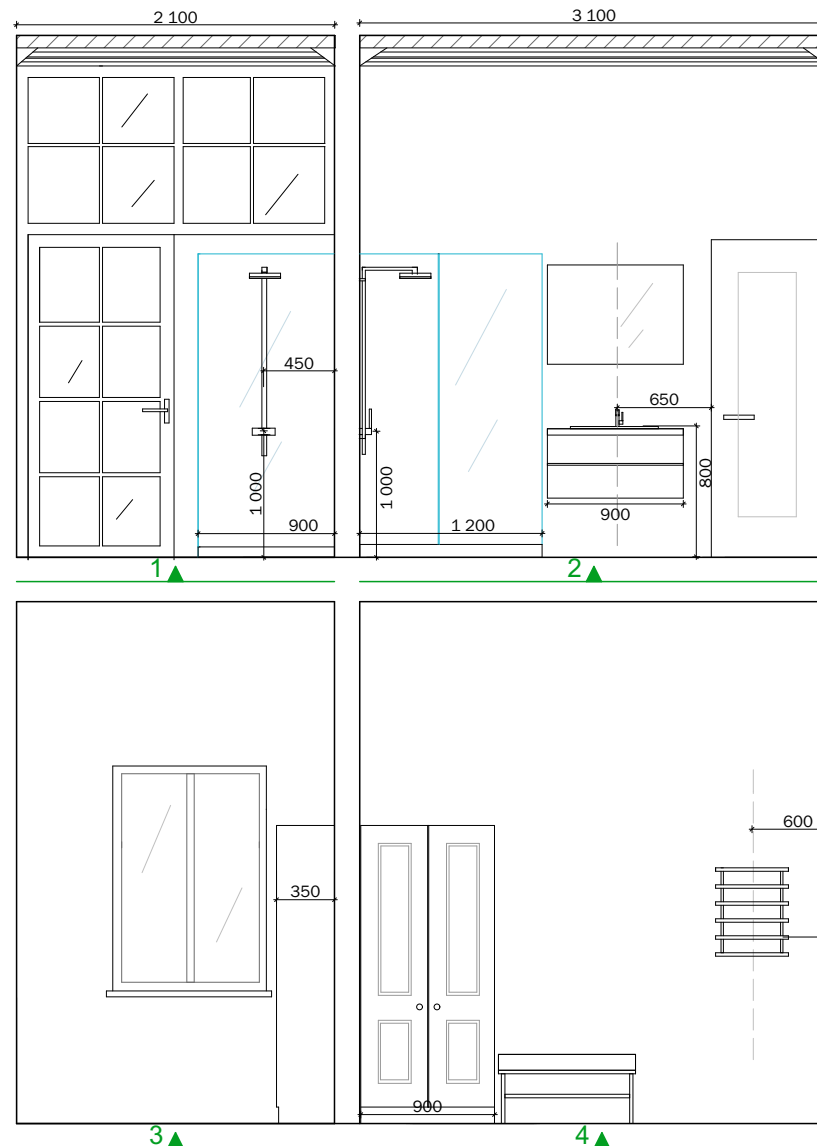


		Дизайн-проект	2015г.		
		Расположение сан тех оборудования в ванной М 1:50			
Дизайнер	Перегудова И. В.		Лист	Листов	
Заказчик					

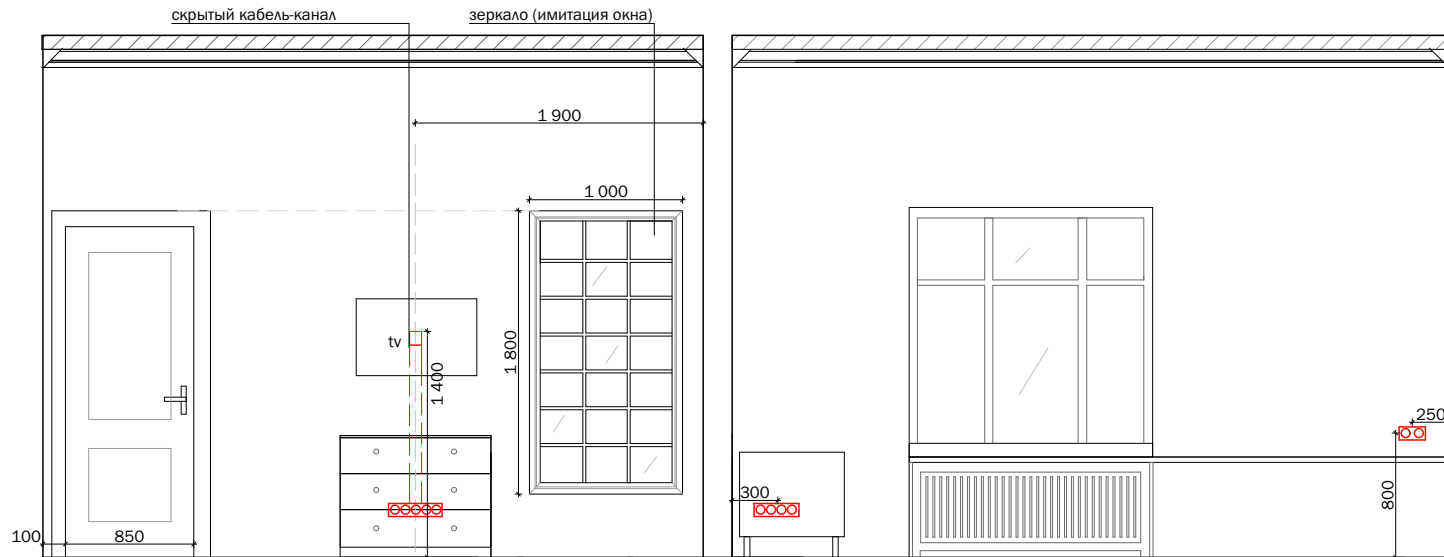

1 ▲

2 ▲

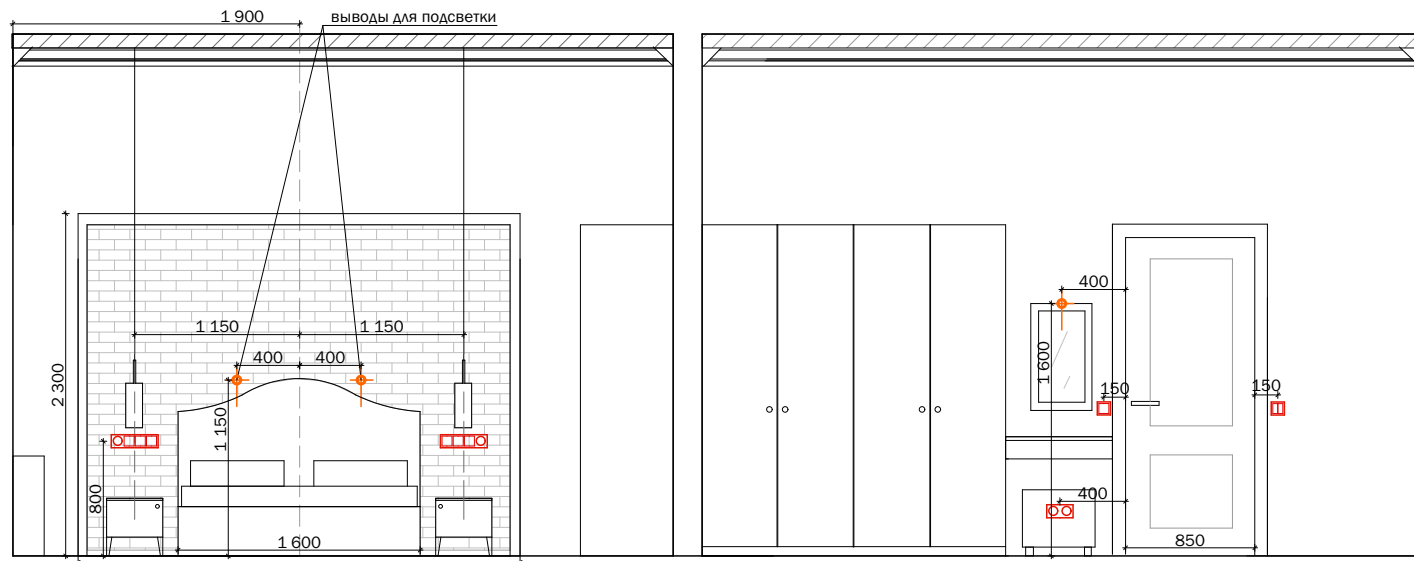

3 ▲

4 ▲

Примечание

Розетки установить на уровне 300мм от уровня чистого пола, кроме специально обозначенных.
 Выключатели установить на уровне 1000мм от уровня чистого пола.

Дизайн-проект

2015г.


Развертка стен спальни
 М 1:50

Дизайнер Перегудова И. В.

Заказчик

Лист Листов



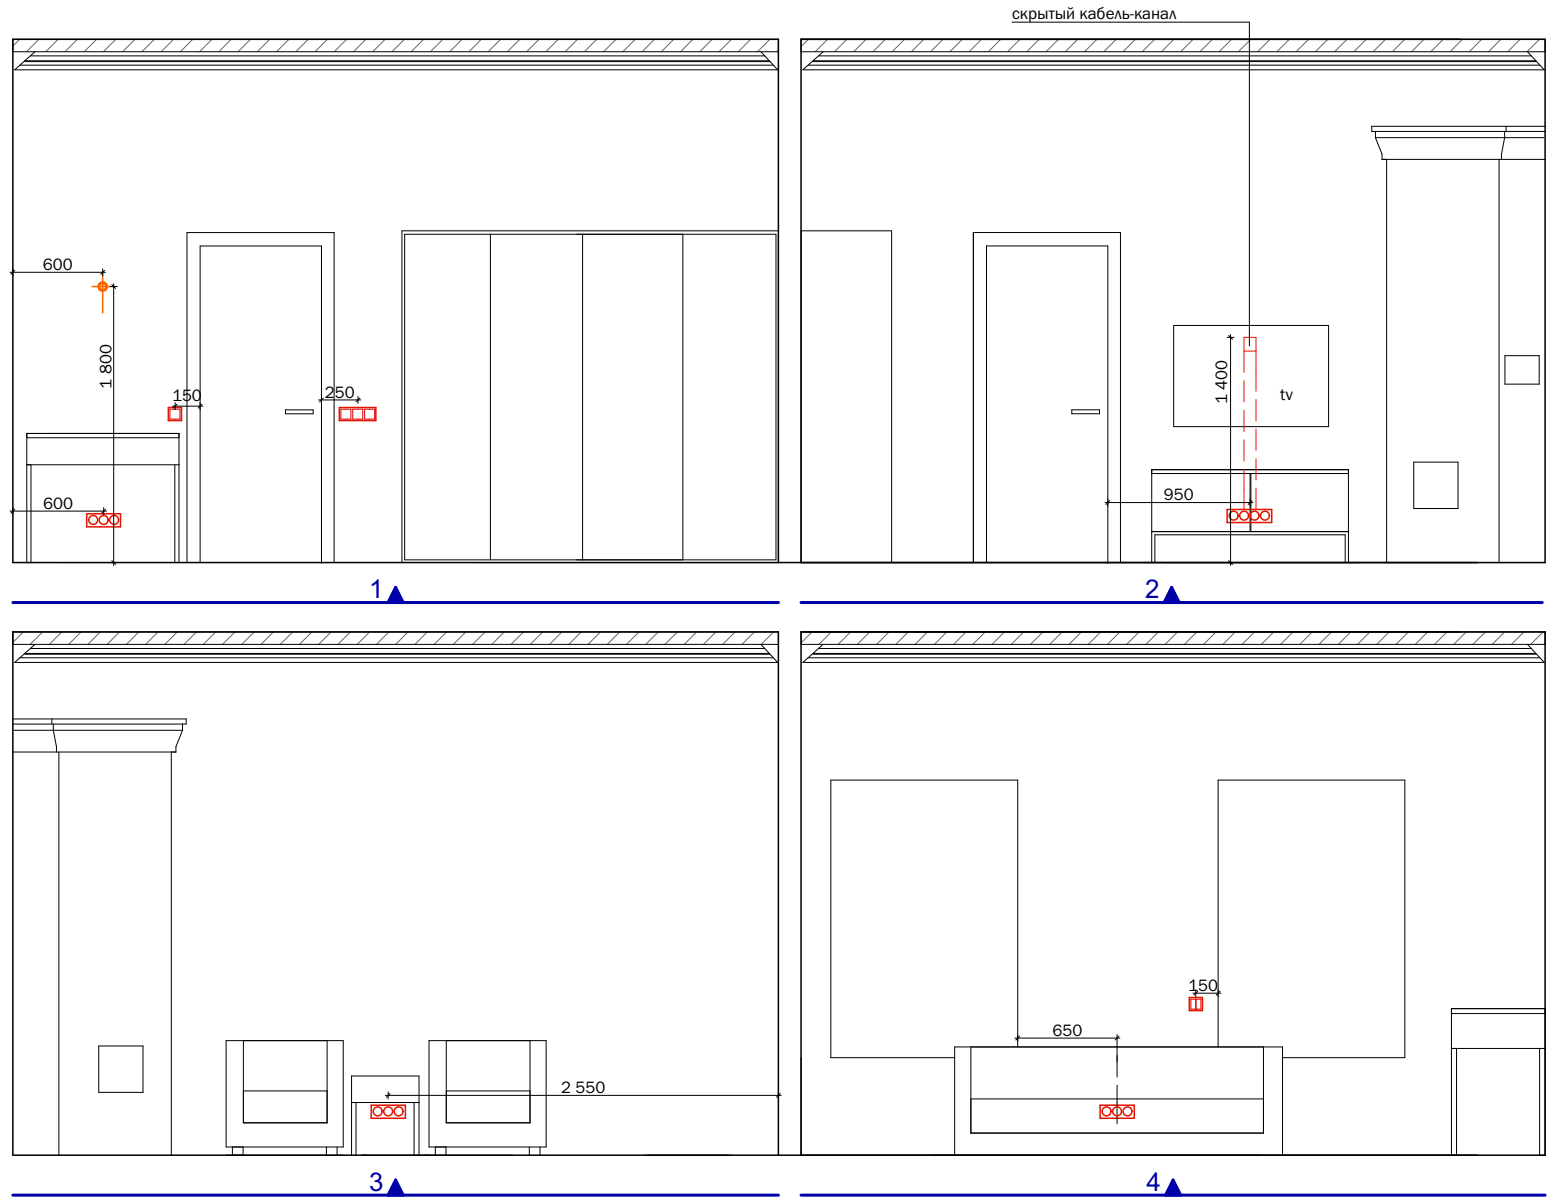

Примечание

Розетки установить на уровне 300мм от уровня чистого пола, кроме специально обозначенных.
 Выключатели установить на уровне 1000мм от уровня чистого пола.

Дизайн-проект

2015г.

Развертка стен спальни
 М 1:50

Дизайнер Перегудова И. В.

Заказчик

Лист Листов



Ведомость отделки помещений и площадь стен

Наименование	Пол	Потолок	Стены
Прихожая	плитка напольная	натяжной	
Кухня	плитка напольная	натяжной	
Ванная	плитка напольная	натяжной	
Туалет	плитка напольная	выровненный под покраску	
Гостиная	паркет	натяжной	
Спальня	паркет	натяжной	



