


1) УЛИЧНЫЙ ЩИТ ПОД АВТОМАТИКУ на трех абонентов - 1шт

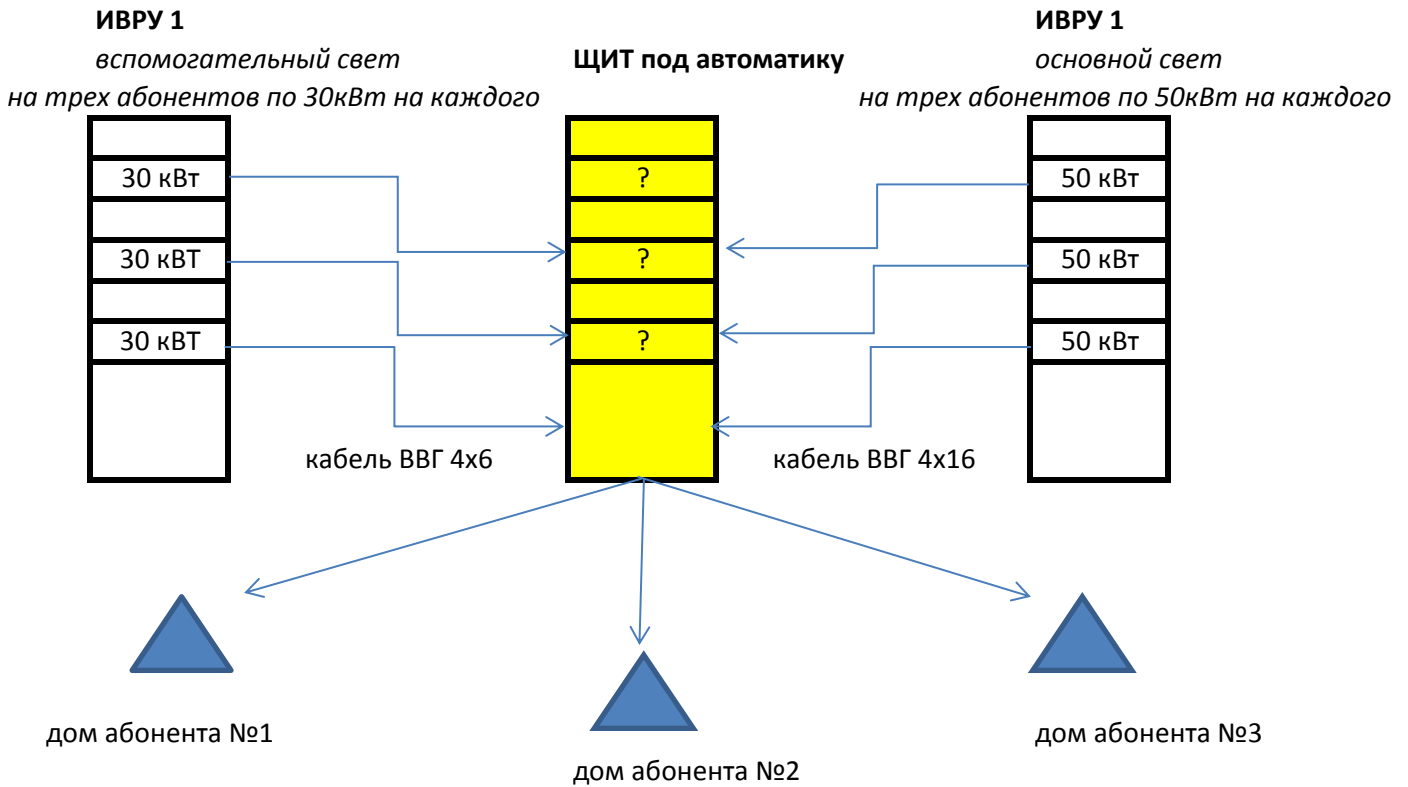

Необходим один щит для автоматики уличный на постаменте на трех абонентов. Размеры щита и постаumenta предлагайте свои исходя из габаритов комплектующих.

Описание: Есть три абонента (дома) и два уличных ИВРУ для них. Каждое ИВРУ на три абонента. Для снабжения электроэнергией выделены два источника питания - один на 30кВт, другой на 50кВт (для каждого абонента).

Функции щита: необходимо в автоматическом режиме осуществлять переключение каждого абонента с одного источника питания (30кВт) на другой (50кВт).