


Схема расстановки мебели. М 1:100

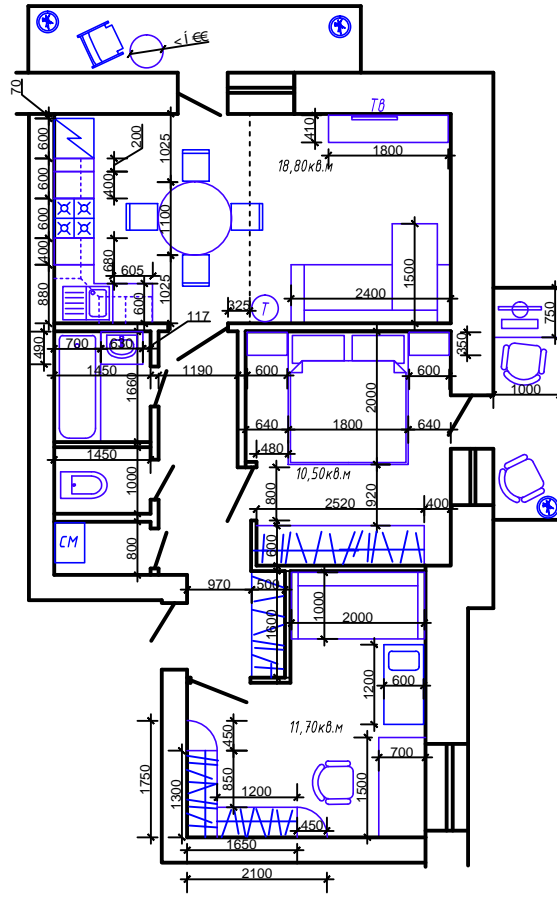

Изм.	Кол-во	Лист	№ док.	Подпись	Дата			
							Стадия	Лист
								Листов
								3
Разработал								
Проверил								