




### Экспликация помещений


№	Назначение помещения	S= м <sup>2</sup>
1	Кабинет	12,6
2	Спальня	15,9
3	Гардеробная	4,6
4	Детская	19,2
5	Гостиная	20,7
6	Кухня	8,9
7	Коридор	8,3
8	Уборная	1,2
9	Ванна	5,8
10	Коридор	12
11	Коридор	15
Итого :		99,9

### Условные обозначения


-  — существующая перегородка, стена
-  — возводимые конструкции (пеноблок 100 мм).
-  — номер помещения по экспликации площадь
- $+0.940$  — низ проема
- $+1.360$  — верх проема
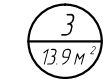
### Примечание :

Толщина возводимых перегородок 100 мм (предполагается пеноблок)  
 Высота помещения (пол (плита) – потолок (плита) – 3.200 м)

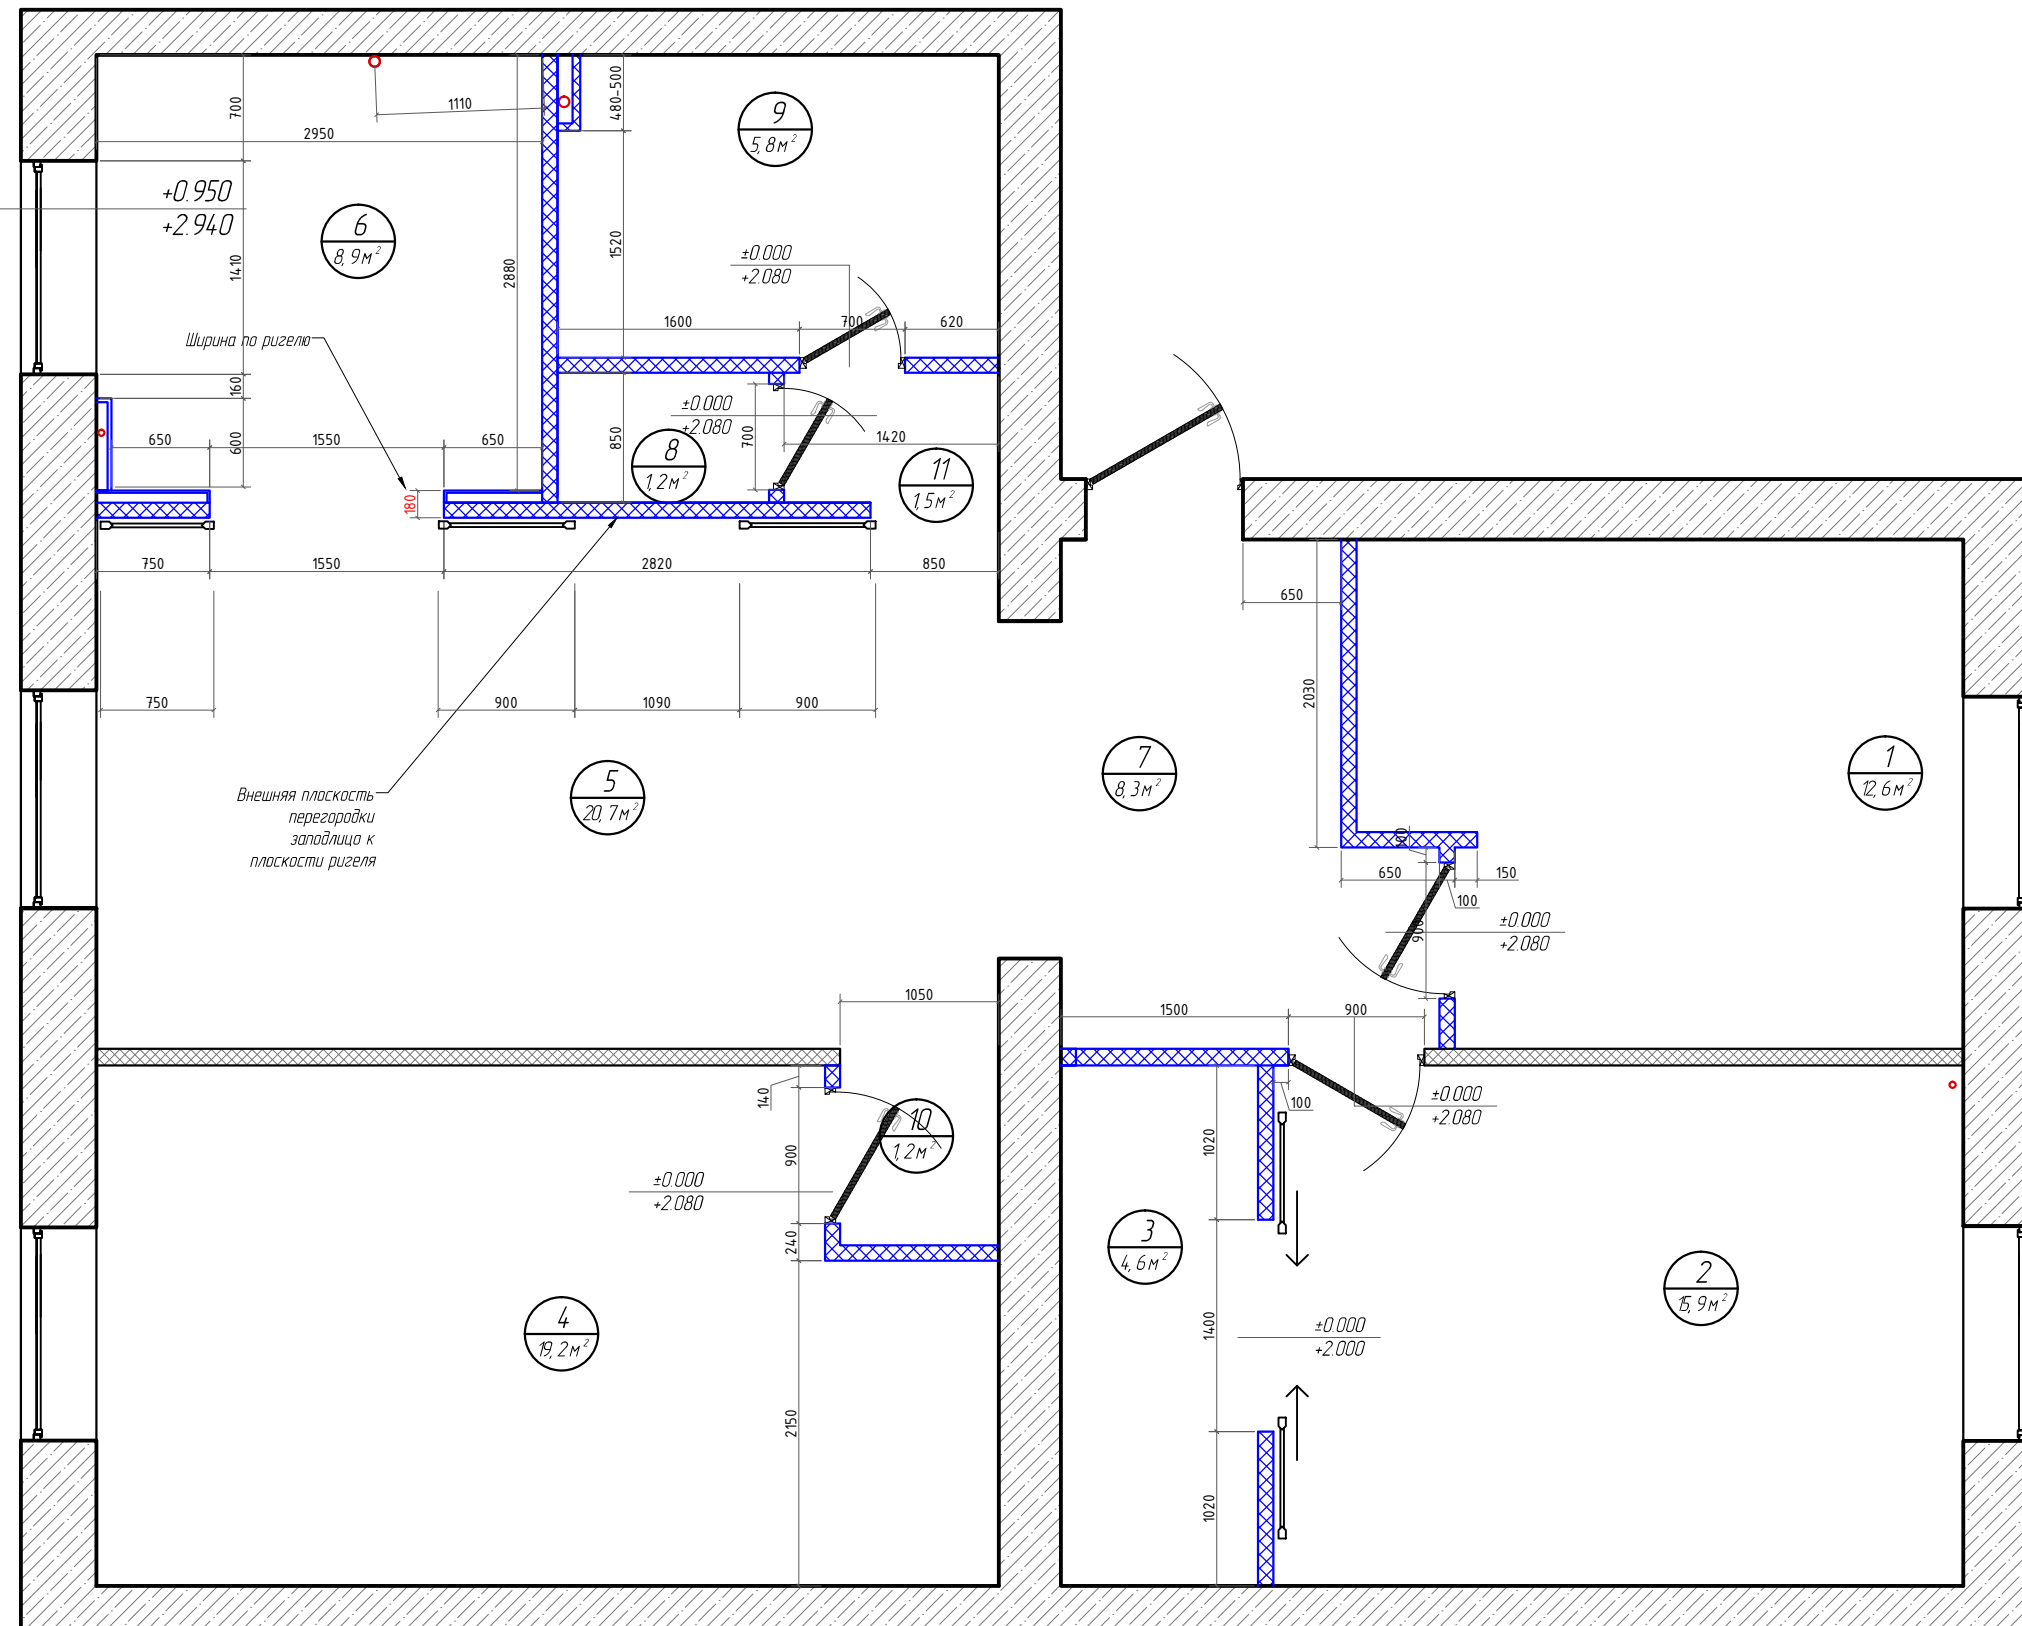

Условные обозначения

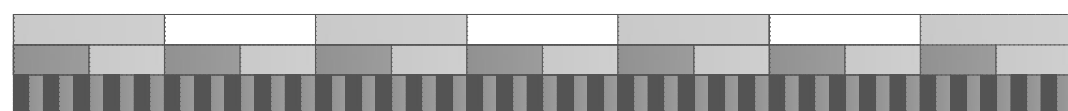

■ - 0,1м    ■ - 0,5м    ■ - 1м

Согласовано

Взамен инв. N

Подл. и дата

Инв. N подл.

ЛИСТ

ЛИСТОВ



План помещения. Привязка декоративных конструкций.

Экспликация помещений



№	Назначение помещения	S= м <sup>2</sup>
1	Кабинет	12,6
2	Спальня	15,9
3	Гардеробная	4,6
4	Детская	19,2
5	Гостиная	20,7
6	Кухня	8,9
7	Коридор	8,3
8	Уборная	1,2
9	Ванна	5,8
10	Коридор	1,2
11	Коридор	1,5
Итого :		99,9

Условные обозначения

- существующая перегородка, стена
- возводимые конструкции (пеноблок 100 мм).
- возводимые конструкции (ГКЛ, стеклоблок, пеноблок 70 мм).
- номер помещения по экспликации площадь
- +0.940 — низ проема
- +1.360 — верх проема

Примечание :

Толщина возводимых перегородок 100 мм (предполагается пеноблок)  
 Высота помещения (пол (плита) – потолок (плита) – 3.200 м)  
 Смотреть совместно с визуализациями.

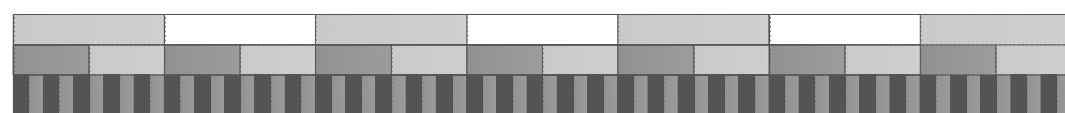
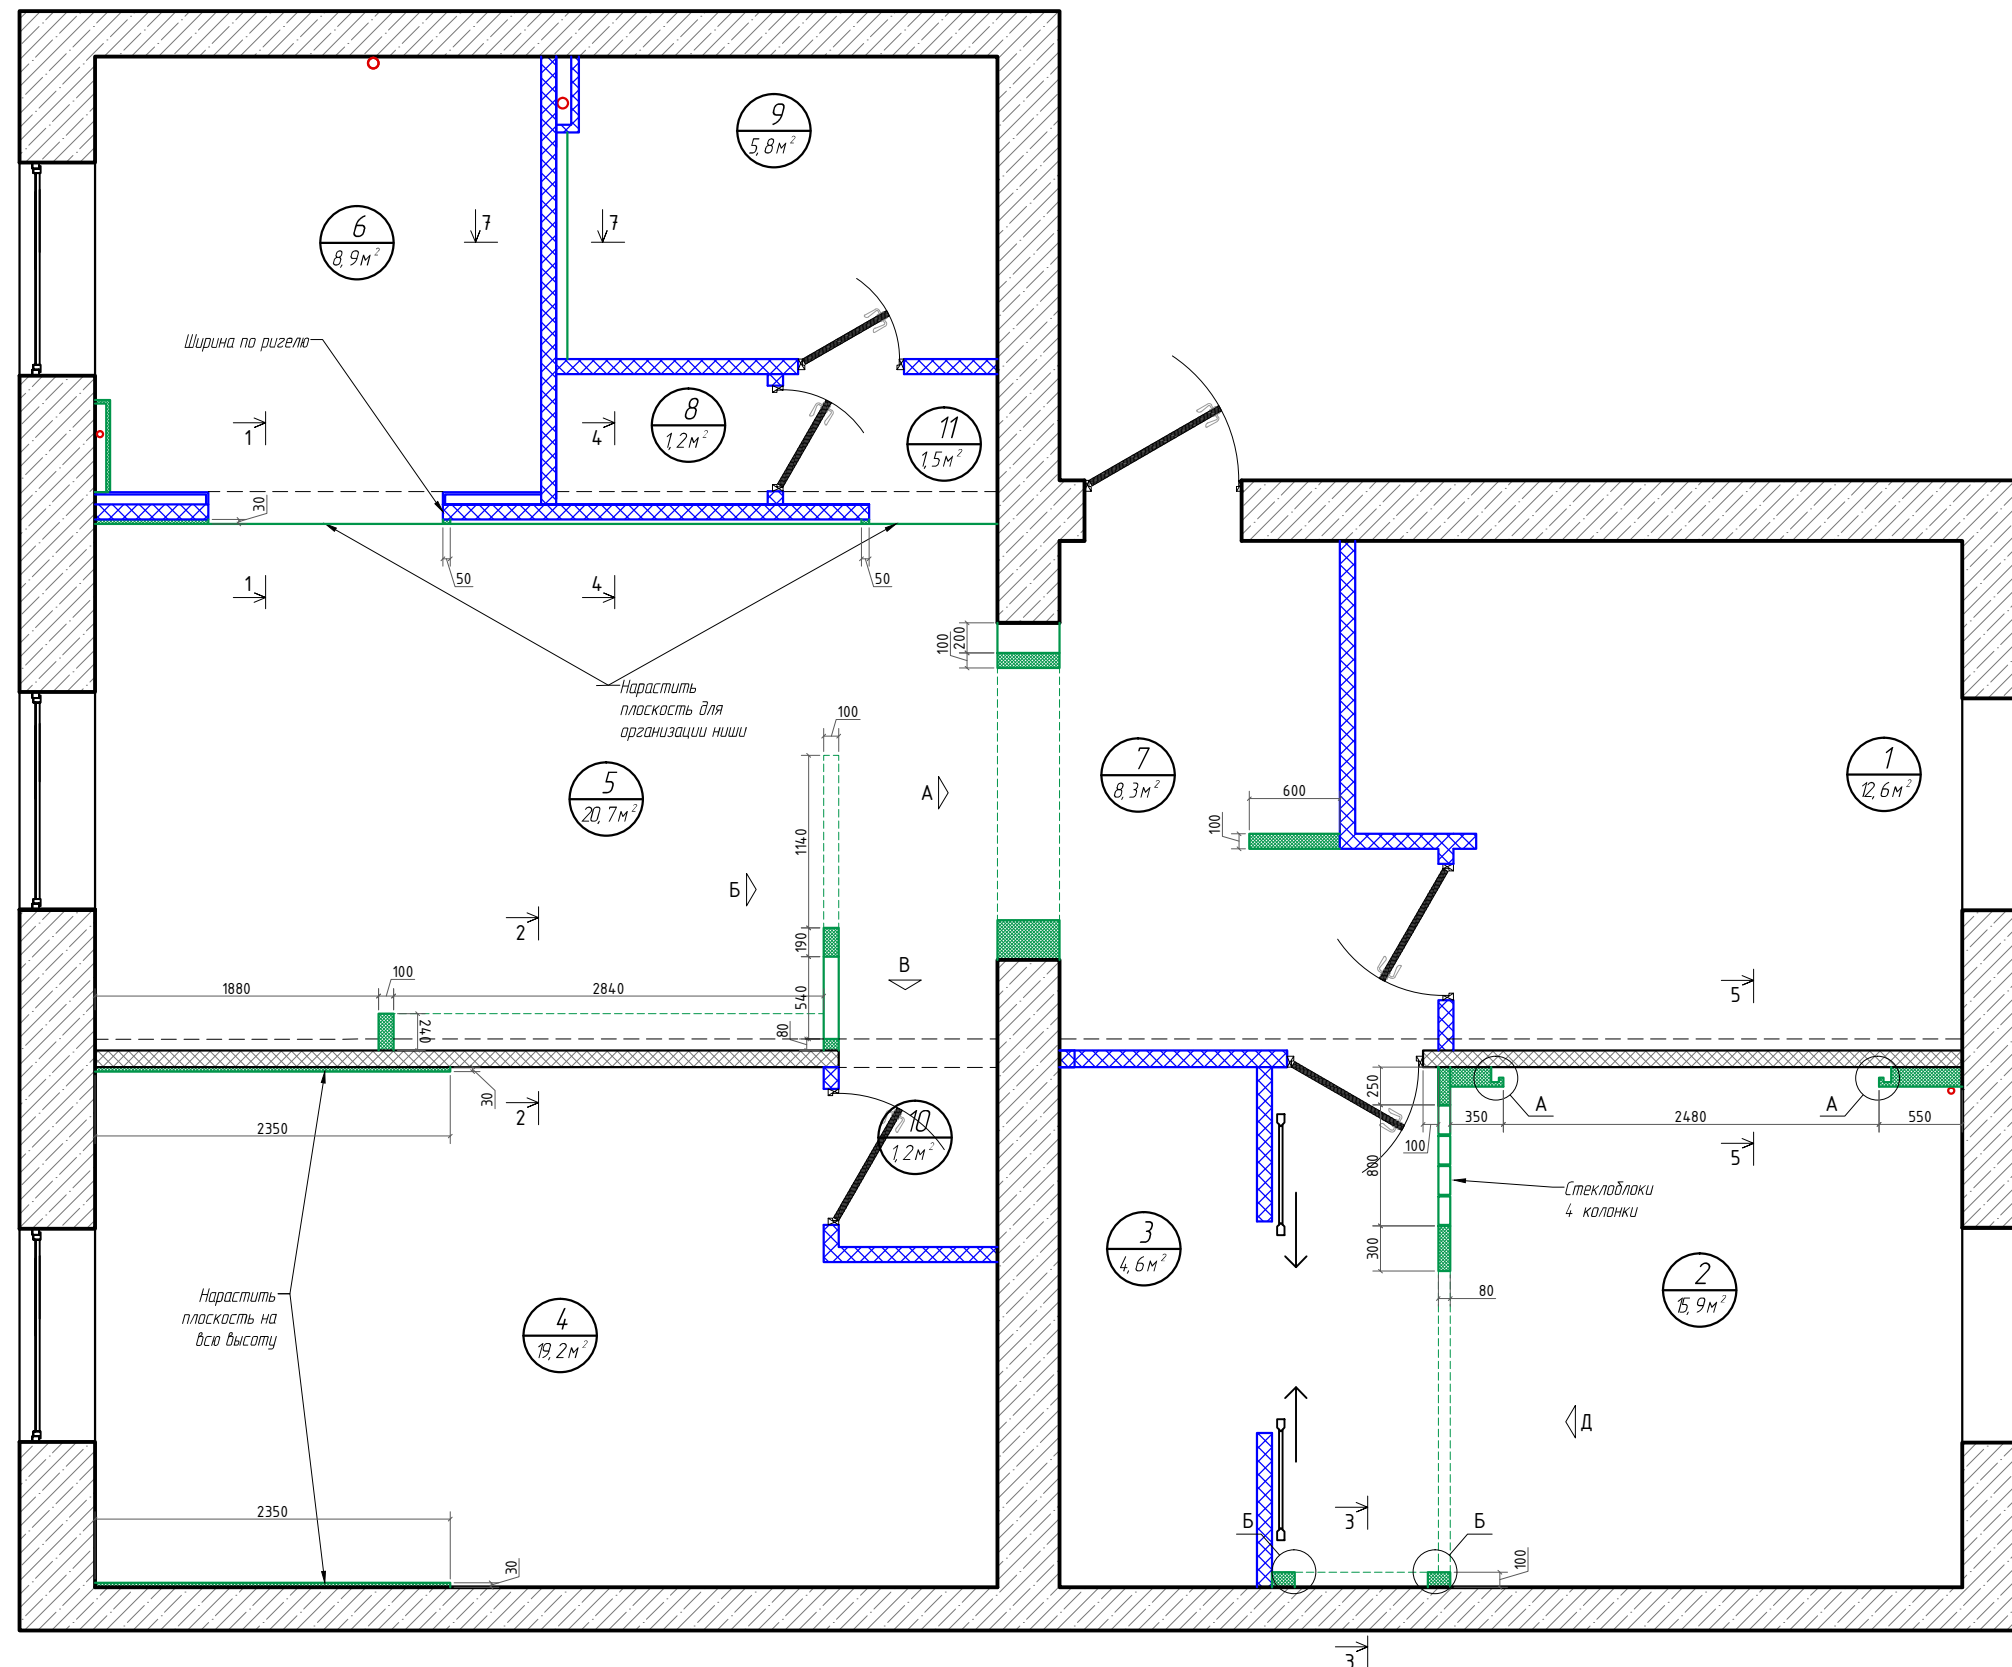


■ - 0,1м    ■ - 0,5м    ■ - 1м

Создано	
Внесен инв. N	
Подп. и дата	
Инв. N подл.	

Экспликация помещений

№	Назначение помещения	S= м <sup>2</sup>
1	Кабинет	12,6
2	Спальня	15,9
3	Гардеробная	4,6
4	Детская	19,2
5	Гостиная	20,7
6	Кухня	8,9
7	Коридор	8,3
8	Уборная	1,2
9	Ванна	5,8
10	Коридор	12
11	Коридор	15
Итого :		99,9

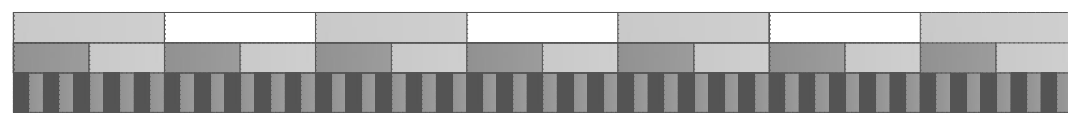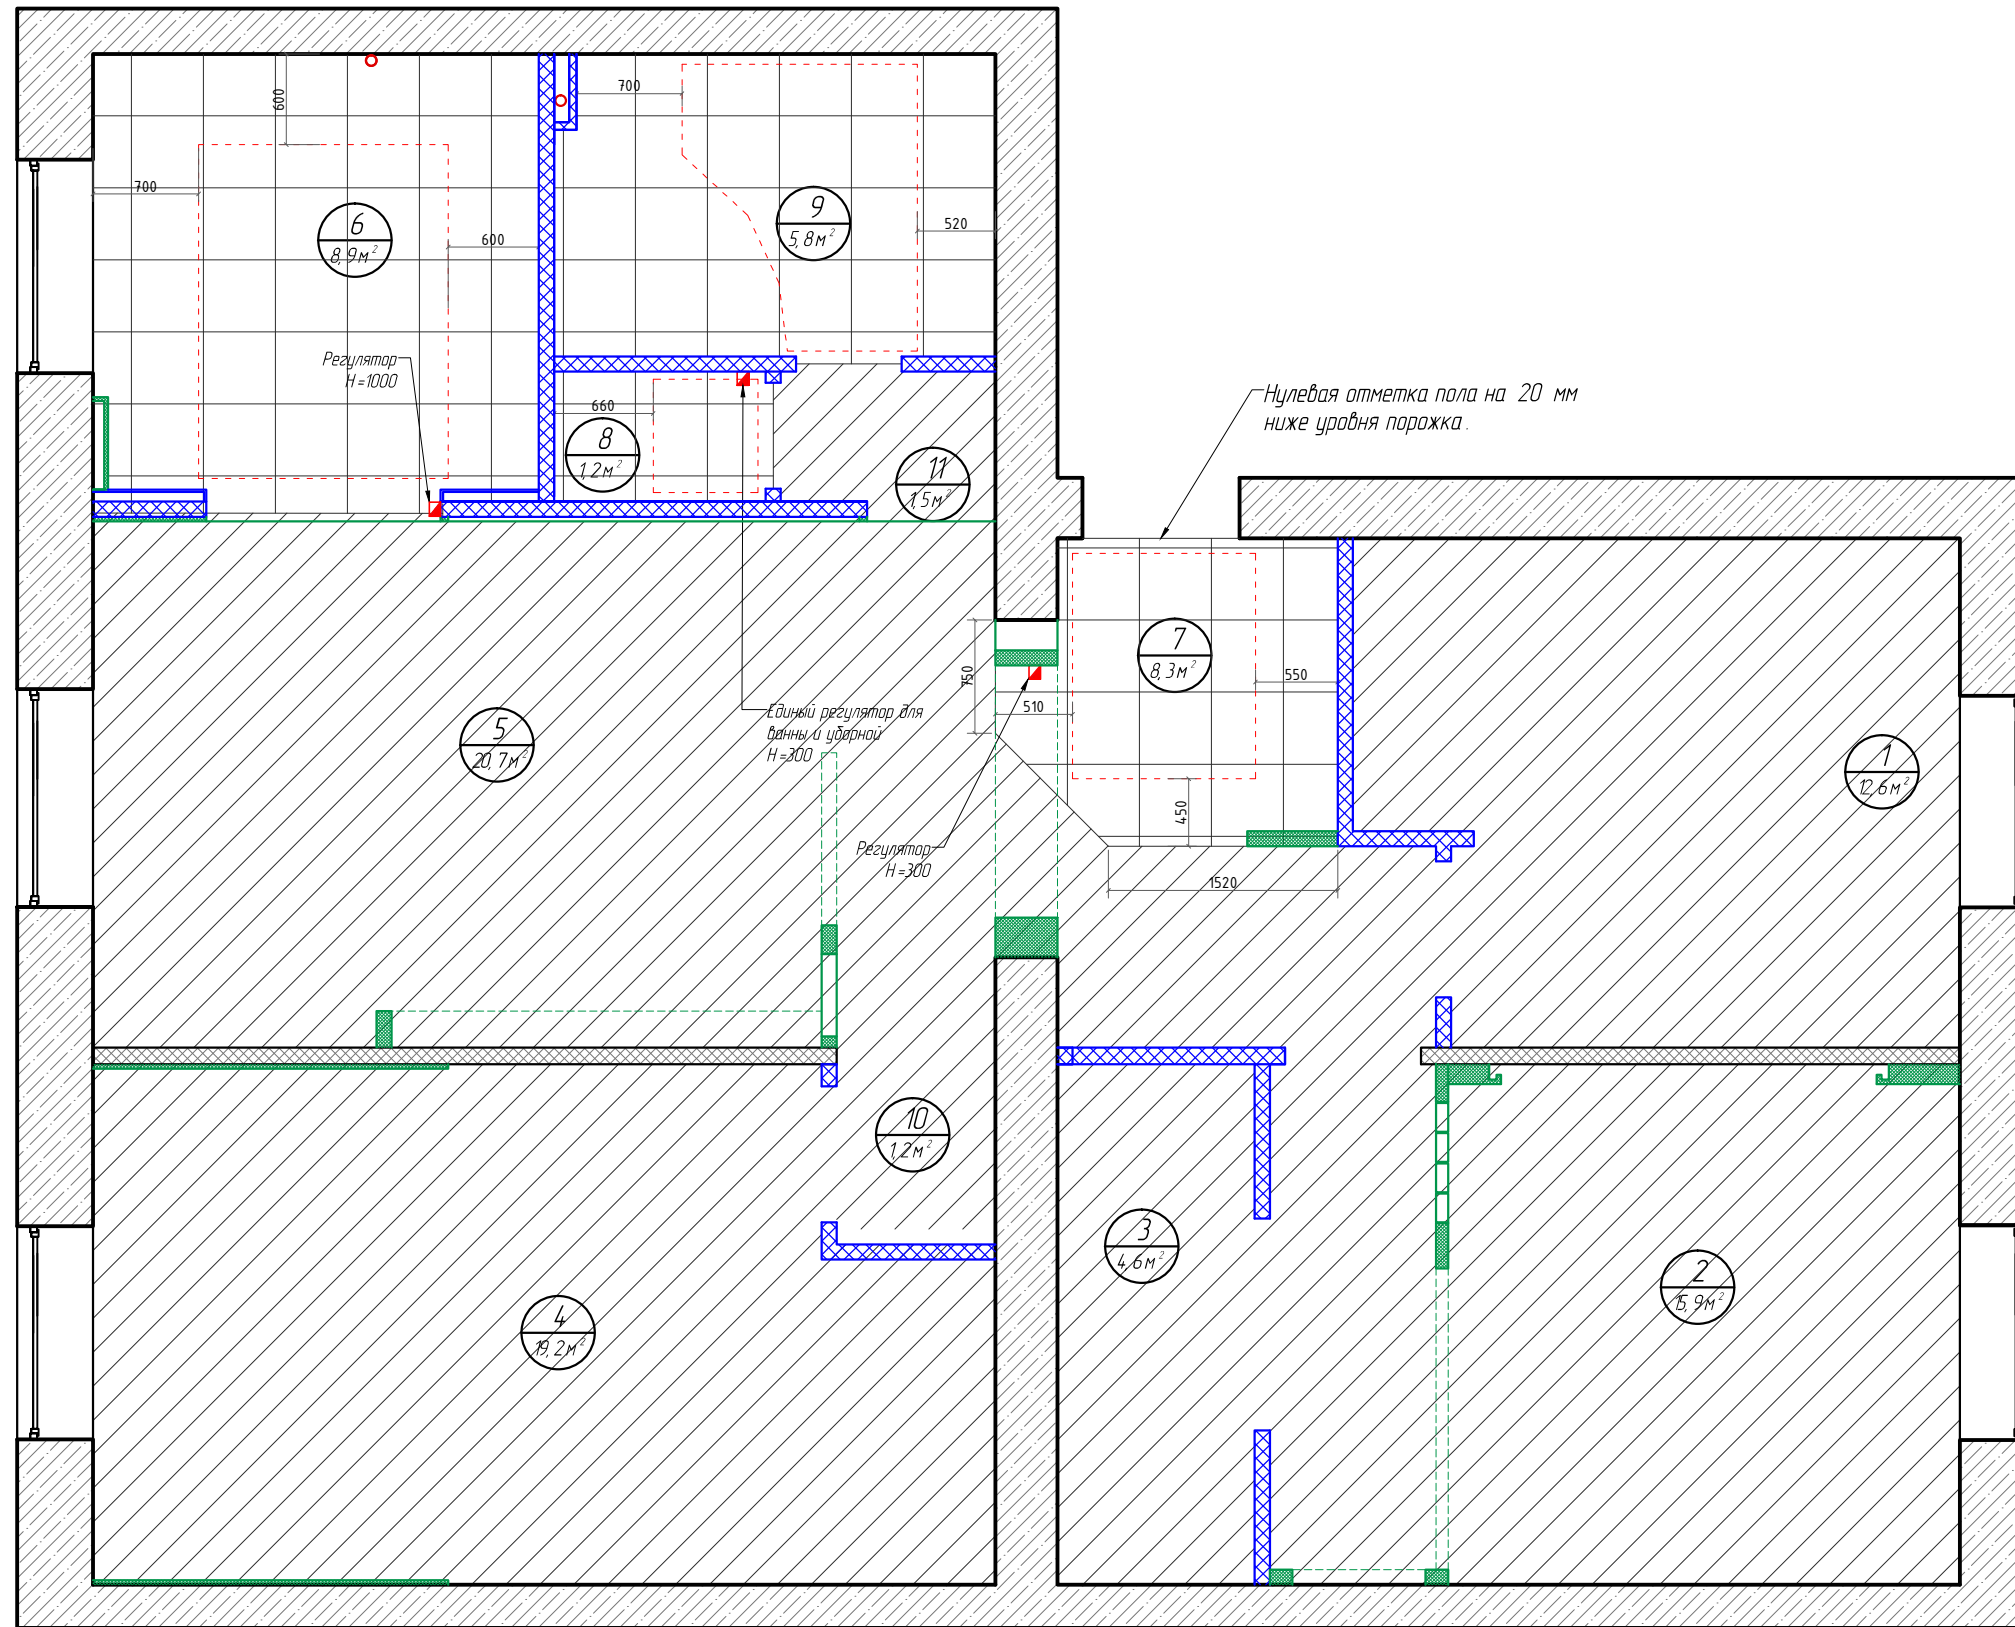

■ - 0,1м    ■ - 0,5м    ■ - 1м

Согласовано

Владелец инв. N

Подл. и дата









Инв. N подл.


План помещения. Привязка светильников.

Экспликация помещений

№	Назначение помещения	S= м <sup>2</sup>
1	Кабинет	12,6
2	Спальня	15,9
3	Гардеробная	4,6
4	Детская	19,2
5	Гостиная	20,7
6	Кухня	8,9
7	Коридор	8,3
8	Уборная	1,2
9	Ванна	5,8
10	Коридор	12
11	Коридор	15
Итого :		99,9


Условные обозначения

-  — Вывод эл. провода  
h- от чистого пола 1900 мм  
(если не указано иное)
-  — Накладной светильник
-  — Подвесной светильник, люстра
-  — Бра (H=1600)
-  — Светильник встроенный точ.
-  — Светильник встроенный двойной
-  — Светильник точ.
-  — Светодиодная лента в профиле  
(предусмотреть места для трансформаторов с возможностью свободного доступа)
-  — Бытовой вытяжной вентилятор.

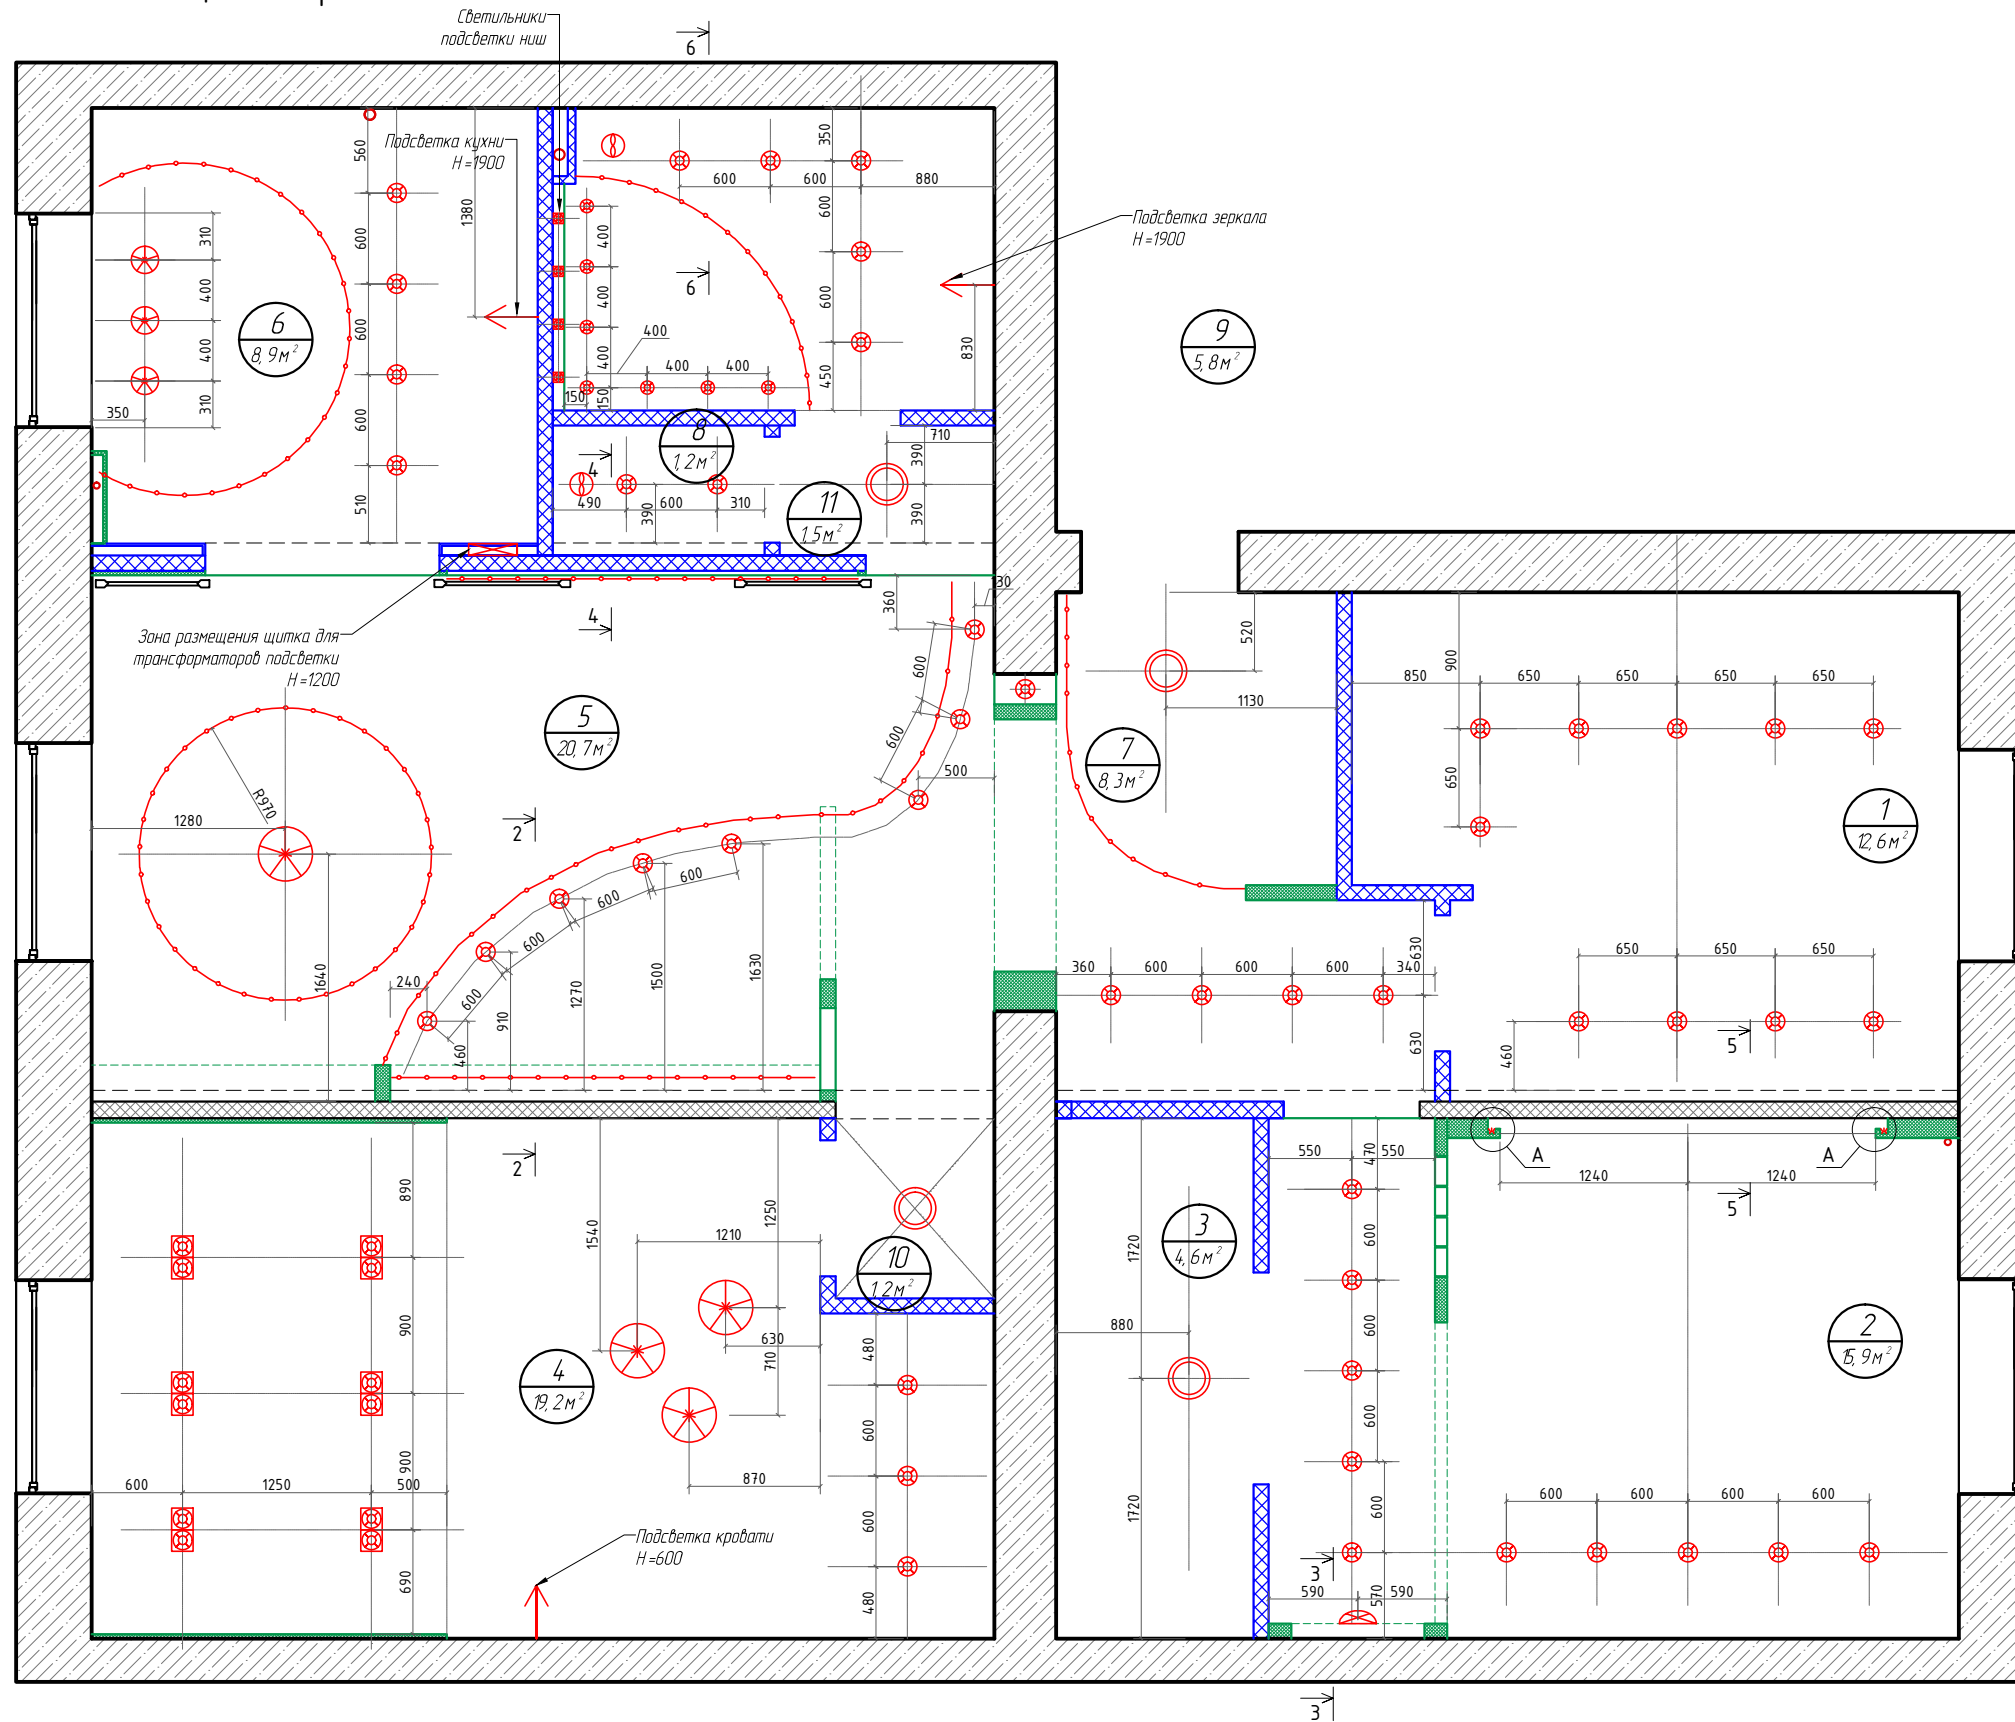


Примечание:

1. Предусмотреть доступное место для размещения трансформаторов светодиодных светильников.
2. За уровень чистого пола (у.ч.п.) принимается верх декоративного напольного покрытия.
3. Привязку осуществлять по центру прибора (группы).
4. Смотреть совместно с визуализациями

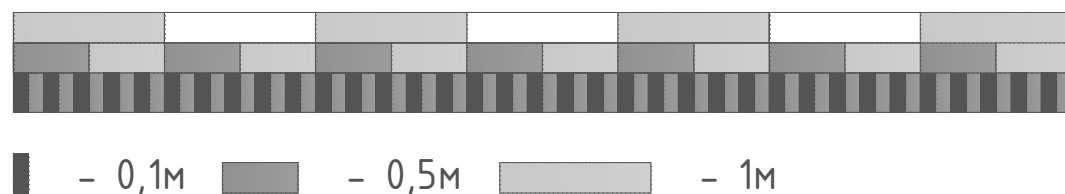

Создано	
Внесены изменения	
Подобраны даты	
Итого листов	

План помещения. Привязка выключателей.

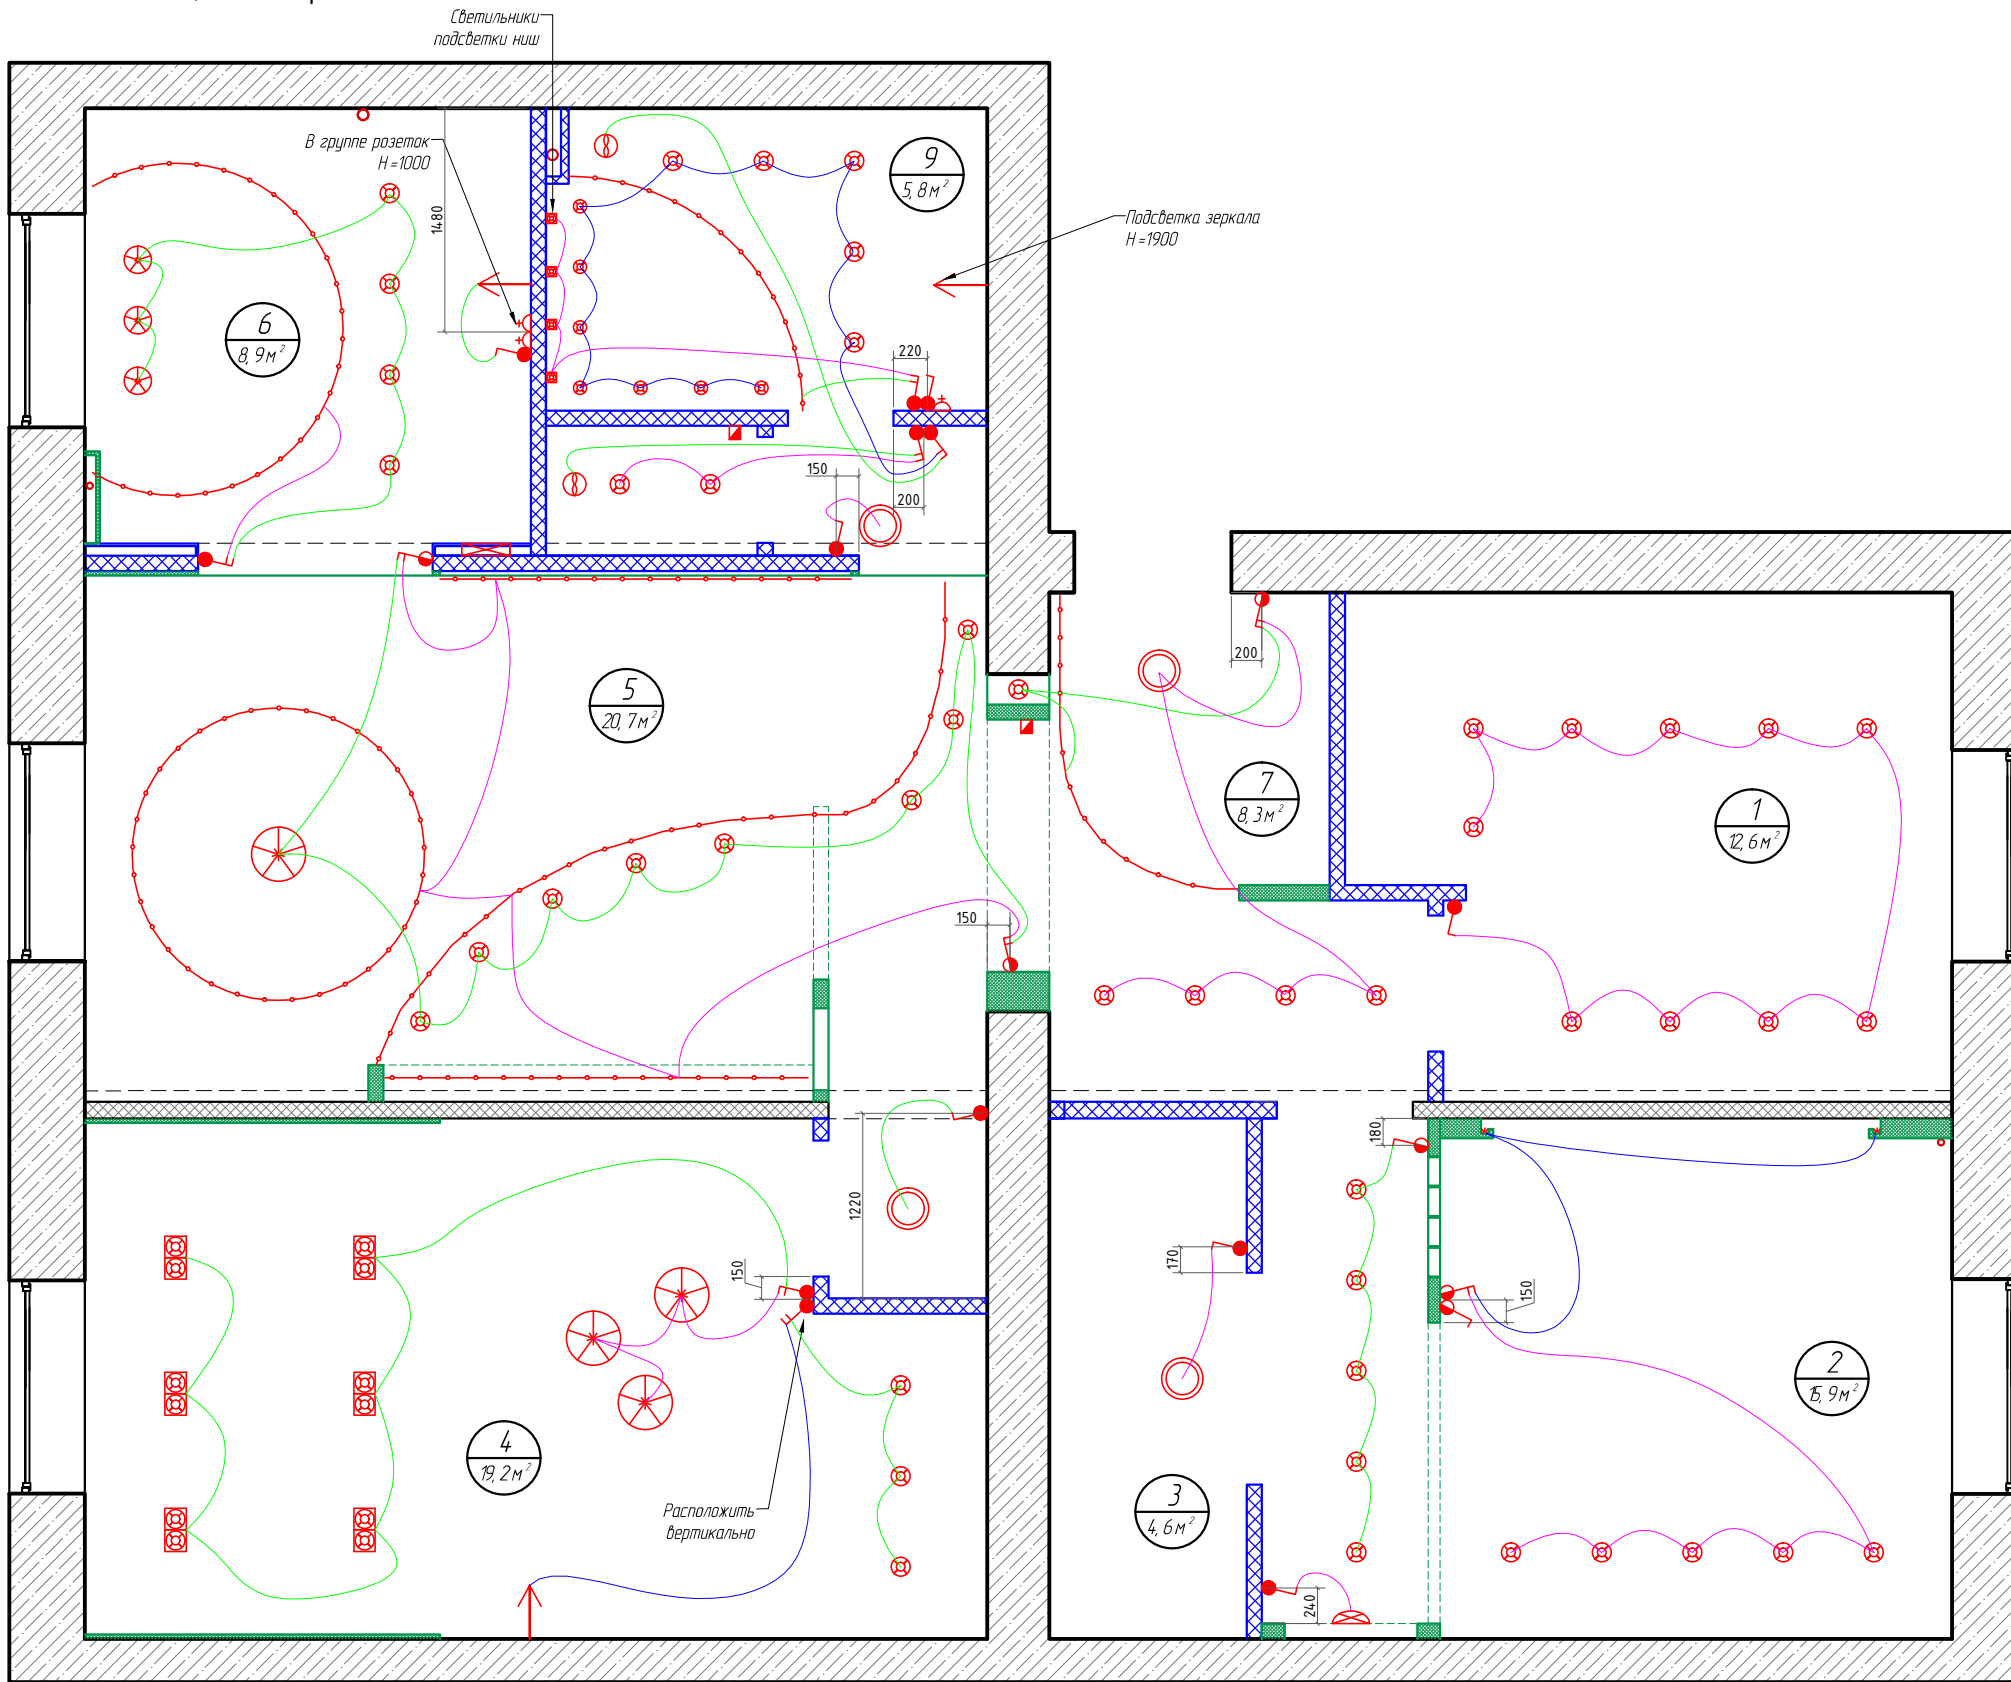


Условные обозначения

- Вывод эл. провода  
h- от чистого пола 1900 мм  
(если не указано иное)
- Накладной светильник
- Подвесной светильник, люстра
- Бра (H=1600)
- Светильник встроенный точ.
- Светильник встроенный двойной
- Светильник точ.
- Светодиодная лента в профиле  
(предусмотреть места для трансформаторов с возможностью свободного доступа)
- Выключатель двухклавишный проходной.
- Выключатель одноклавишный
- Выключатель двухклавишный
- Регулятор теплого пола H=30С
- Регулятор света - диммер.

Примечание:

За уровень чистого пола (у.ч.п.) принимается верх декоративного напольного покрытия. Привязку осуществлять по центру прибора (группы). Нижний край выключателя на отметке 900 (если не указано иное)

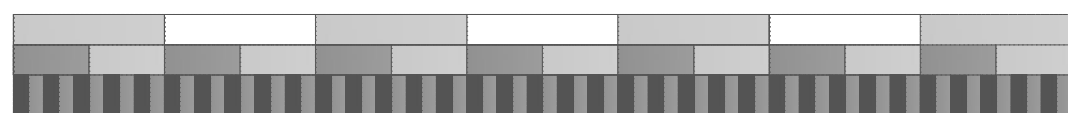

■ - 0,1м ■ - 0,5м ■ - 1м


Согласовано

Владелец инж. N

Подп. и дата

Инж. N подл.

План помещения. Привязка розеток.

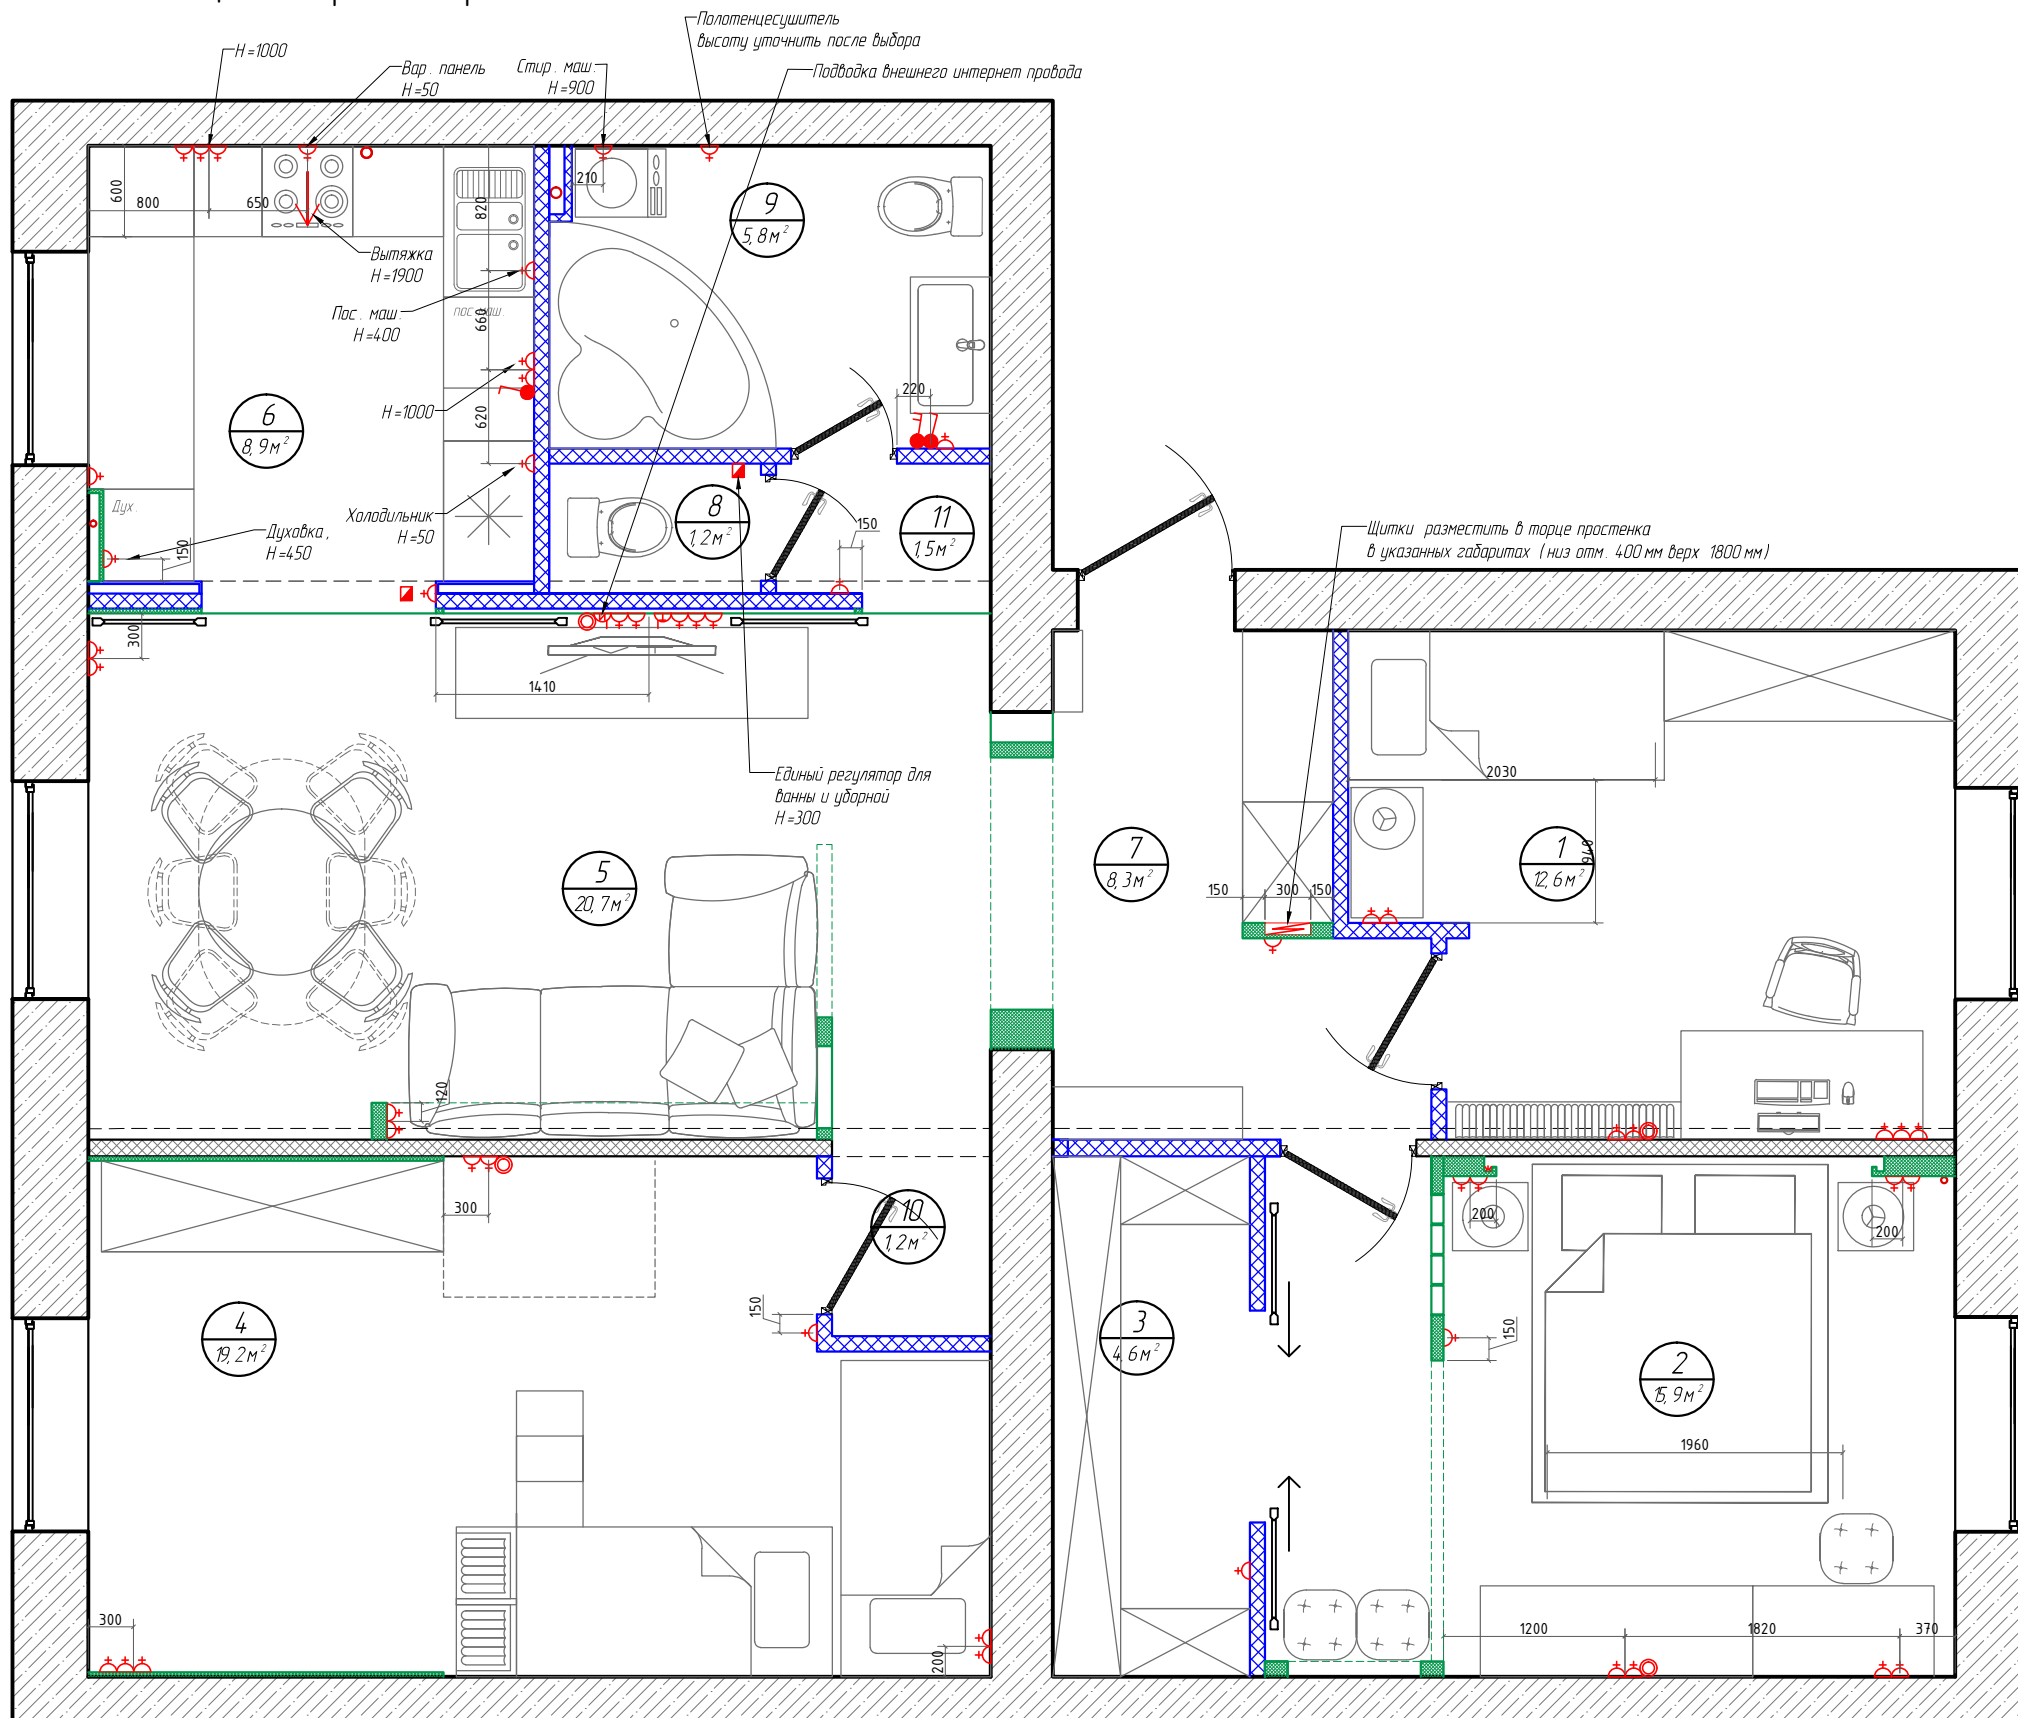


Условные обозначения

- Розетка электрическая.
- Розетка TV.
- Розетка телефонная RJ11, 2 контакта
- Розетка компьютерная RJ45.
- Вывод эл. провода
- Выключатель одноклавишный.
- Выключатель двухклавишный.
- Щиток

Примечание:

За уровень чистого пола (у.ч.п.) принимается верх декоративного напольного покрытия.  
 Все розетки монтируются на h=150мм от у.ч.п. (низ подрозетника) кроме случаев указанных отдельно.  
 Привязку осуществлять по центру группы.  
 Предусмотреть wi-fi роутер в щитке.  
**Размещение розеток и эл. выводов кухни уточнить после утверждения ее компоновки.**

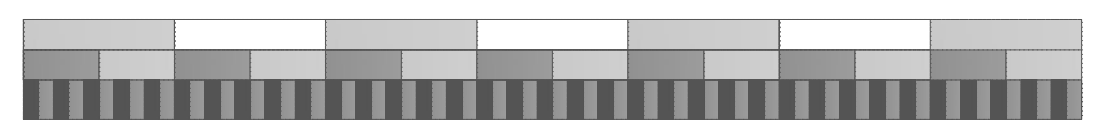

■ - 0,1м ■ - 0,5м ■ - 1м

Согласовано	
Владелец инв. N	
Подп. и дата	
Инв. N подл.	