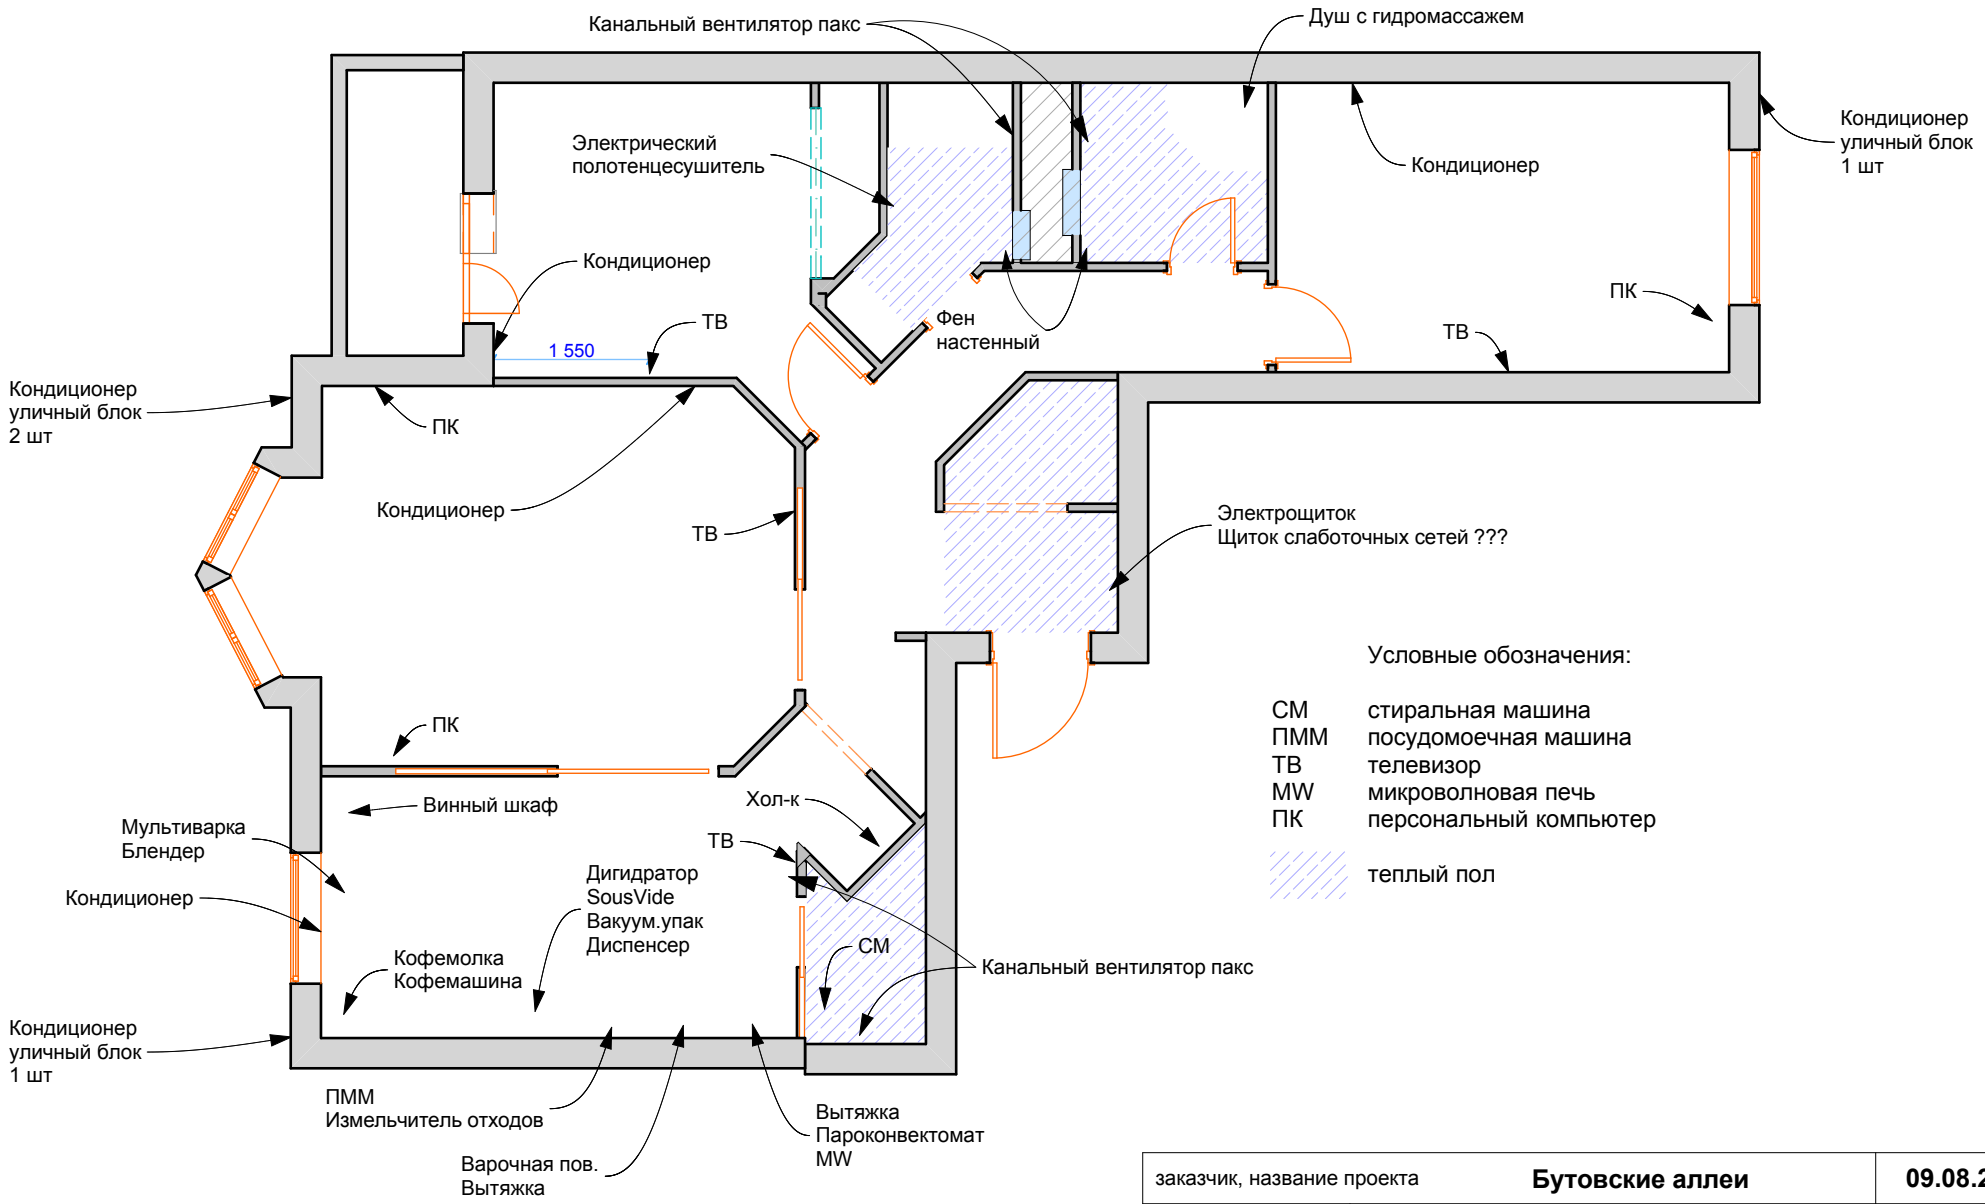

Условные обозначения:

СМ	стиральная машина
ПММ	посудомоечная машина
ТВ	телевизор
MW	микроволновая печь
ПК	персональный компьютер
	теплый пол

заказчик, название проекта	**Бутовские аллеи**	**09.08.2016**
Дом внутри	выполнено **Мантуленко Любовь**	**1:75**
	состав листа **План расположения электрооборудования**	лист **9**