


# План системы водоснабжения 1-го этажа

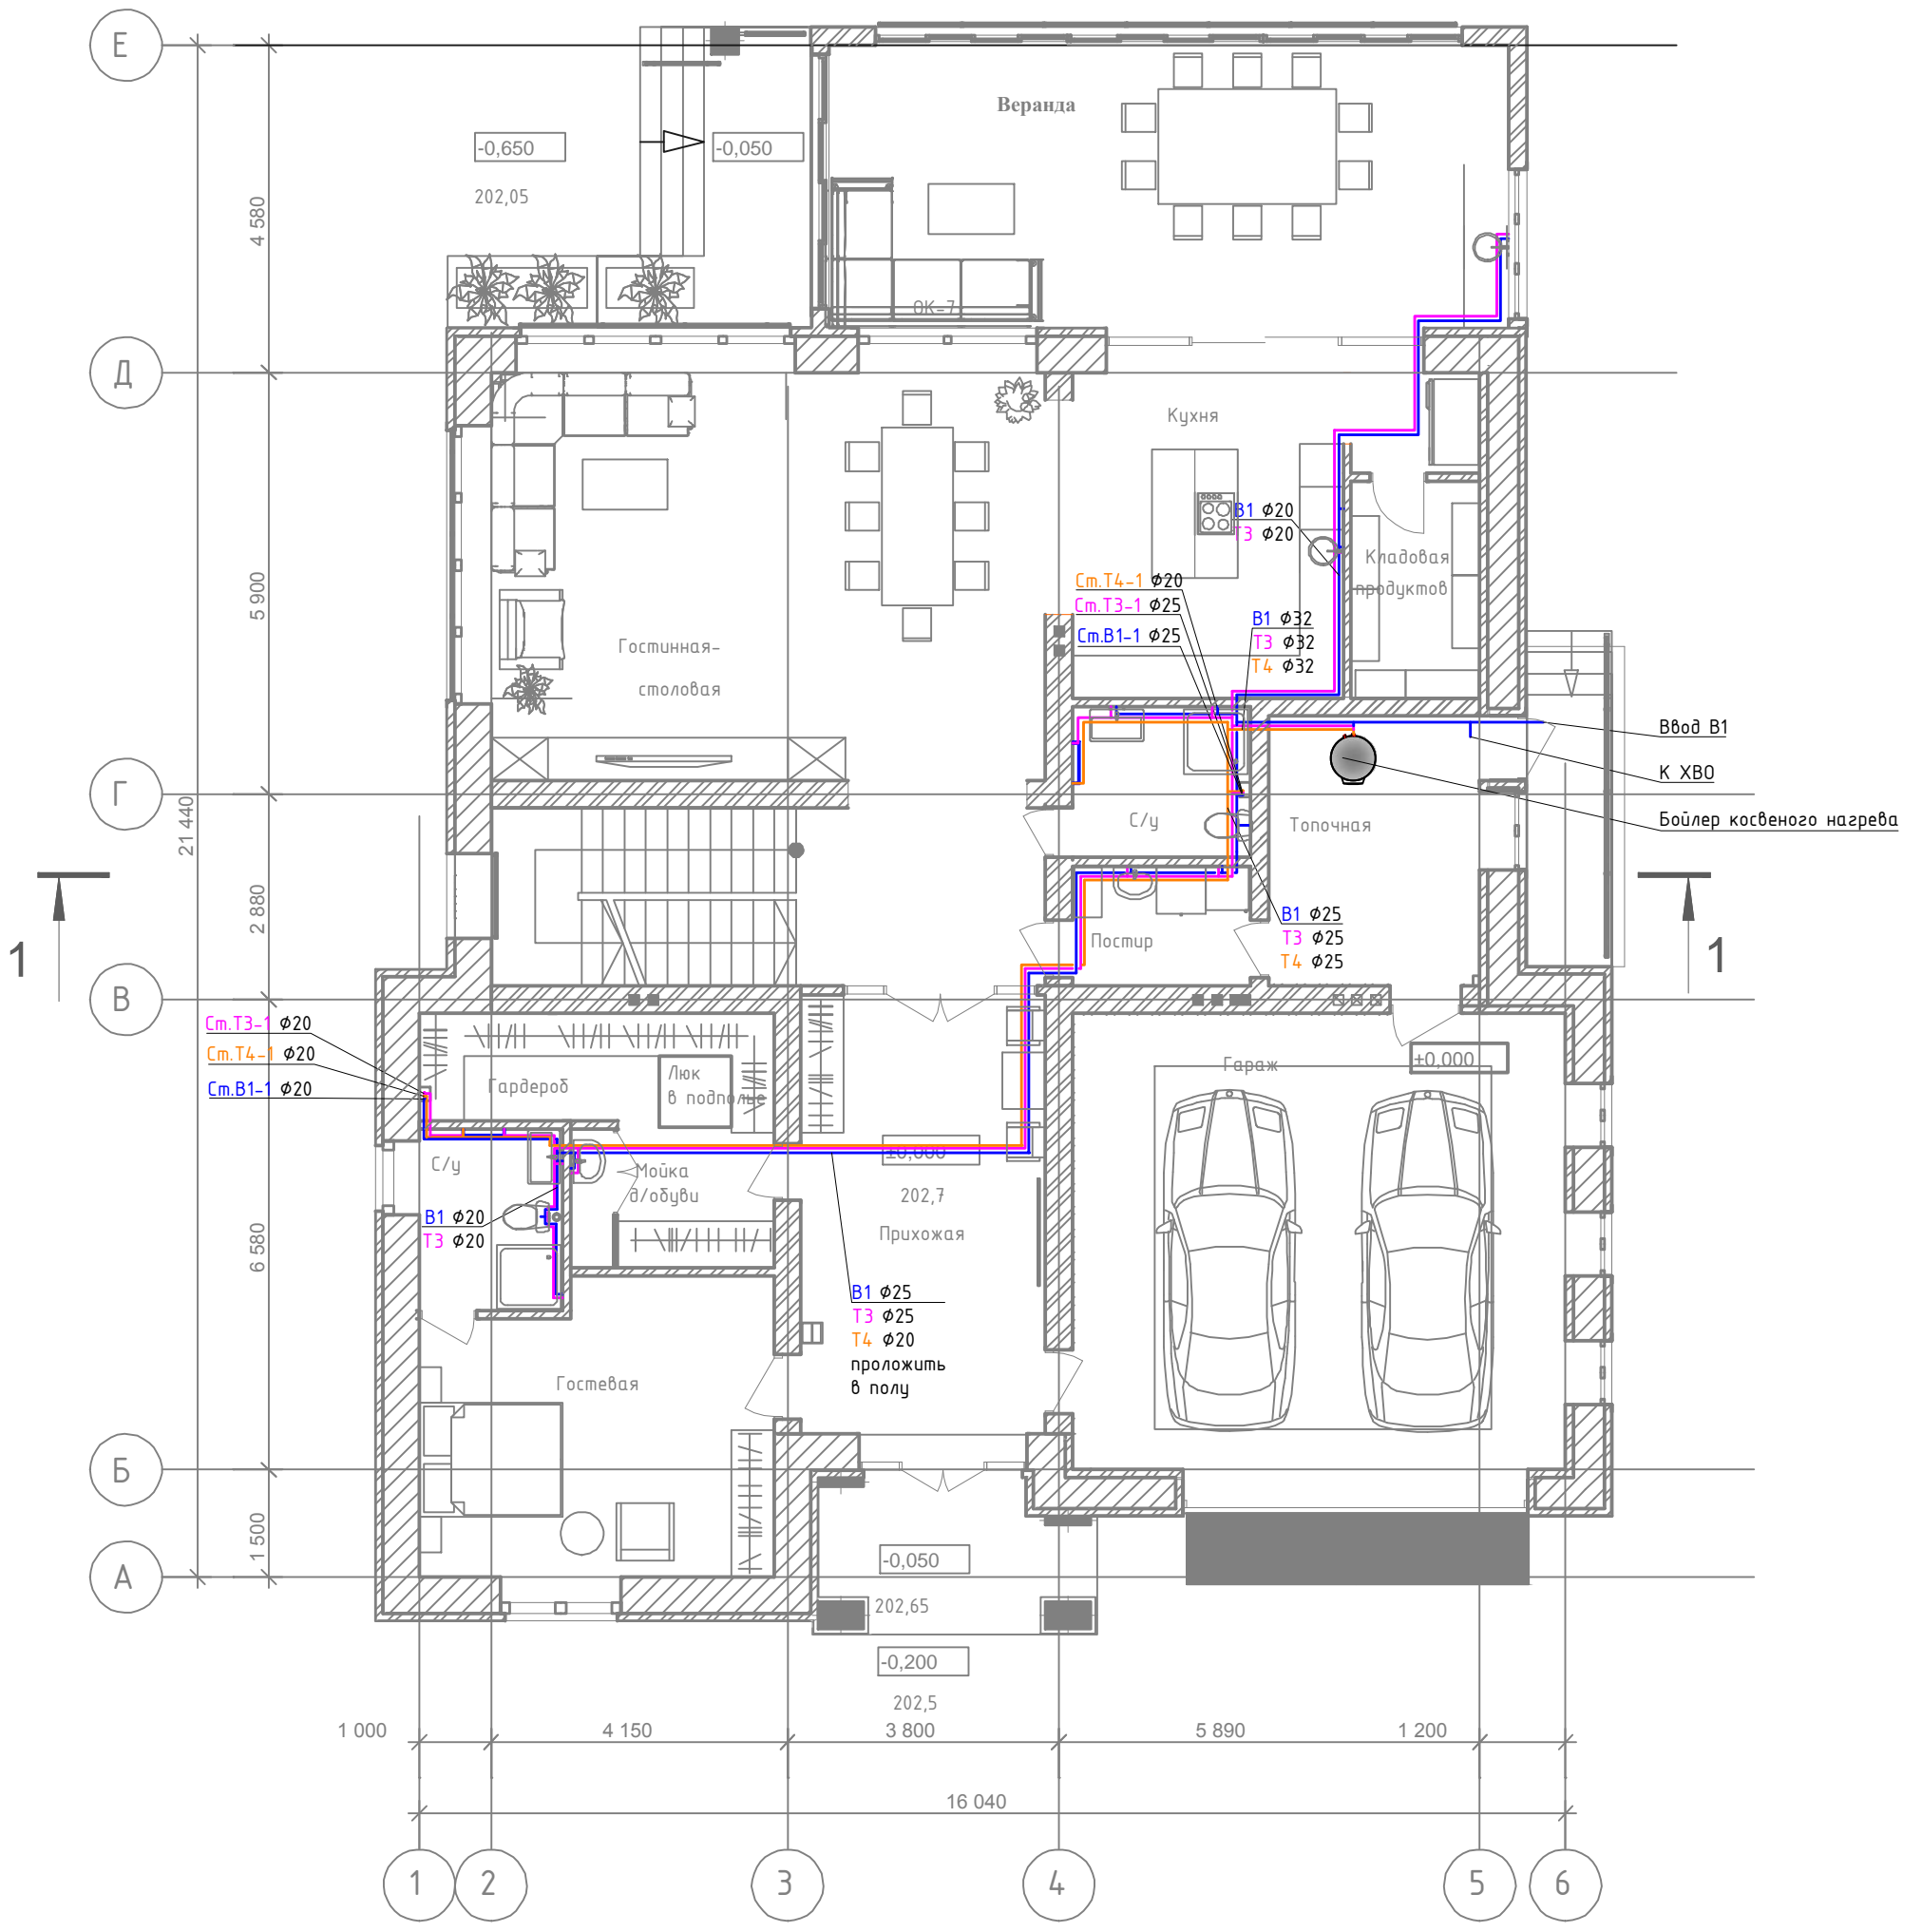

## Условные обозначения

- - трубопровод холодной воды, B1
- - трубопровод горячей воды, T3
- - трубопровод системы рециркуляции, T4


Согласовано

Инв. N подл. Подр. и дата  
Взам. инв. N

Изм.	Кол.	Лист	№ док	Подпись	Дата
ГИП					
ГАП					
Директор					
Разработал					

-ВК			
<b>Водоснабжение и водоотведение</b>	Стадия	Лист	Листов
	Р	1	5

# План системы водоснабжения 2-го этажа

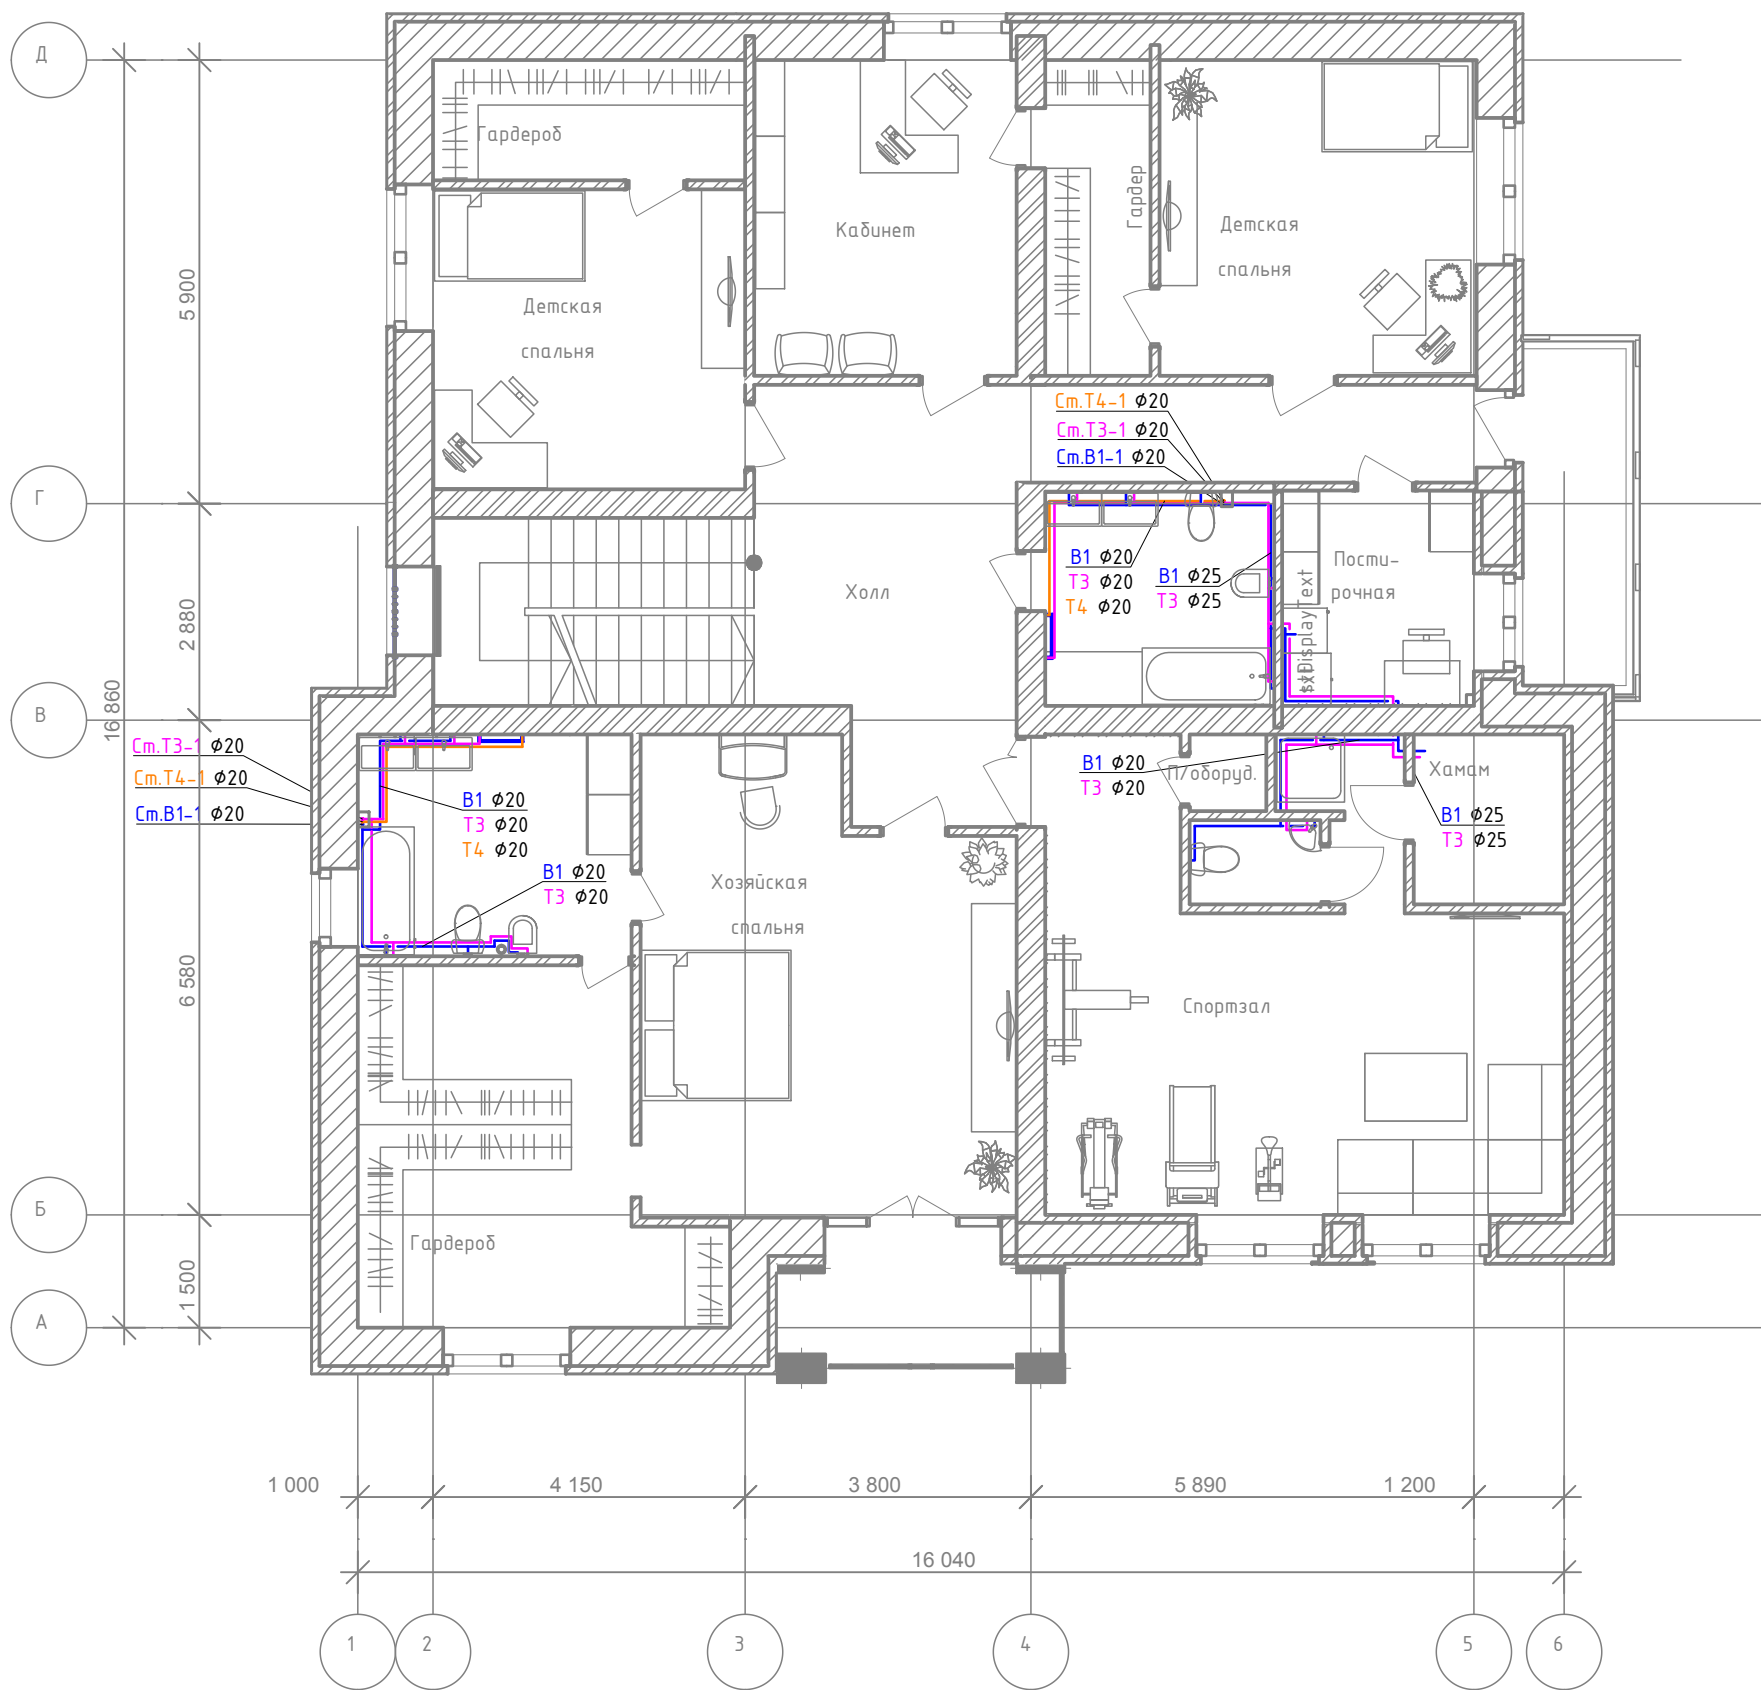

## Условные обозначения


- - трубопровод холодной воды, B1
- - трубопровод горячей воды, T3
- - трубопровод системы рециркуляции, T4

Согласовано

Инв. N подл.	Подп. и дата	Взам. инв. N
--------------	--------------	--------------

					-ВК					
Изм.	Кол.	Лист	№ док	Подпись	Дата	<b>Водоснабжение и водоотведение</b>		Стадия	Лист	Листов
ГИП								Р	2	5
ГАП										
Директор										
Разработал										

# План системы водоотведения 1-го этажа

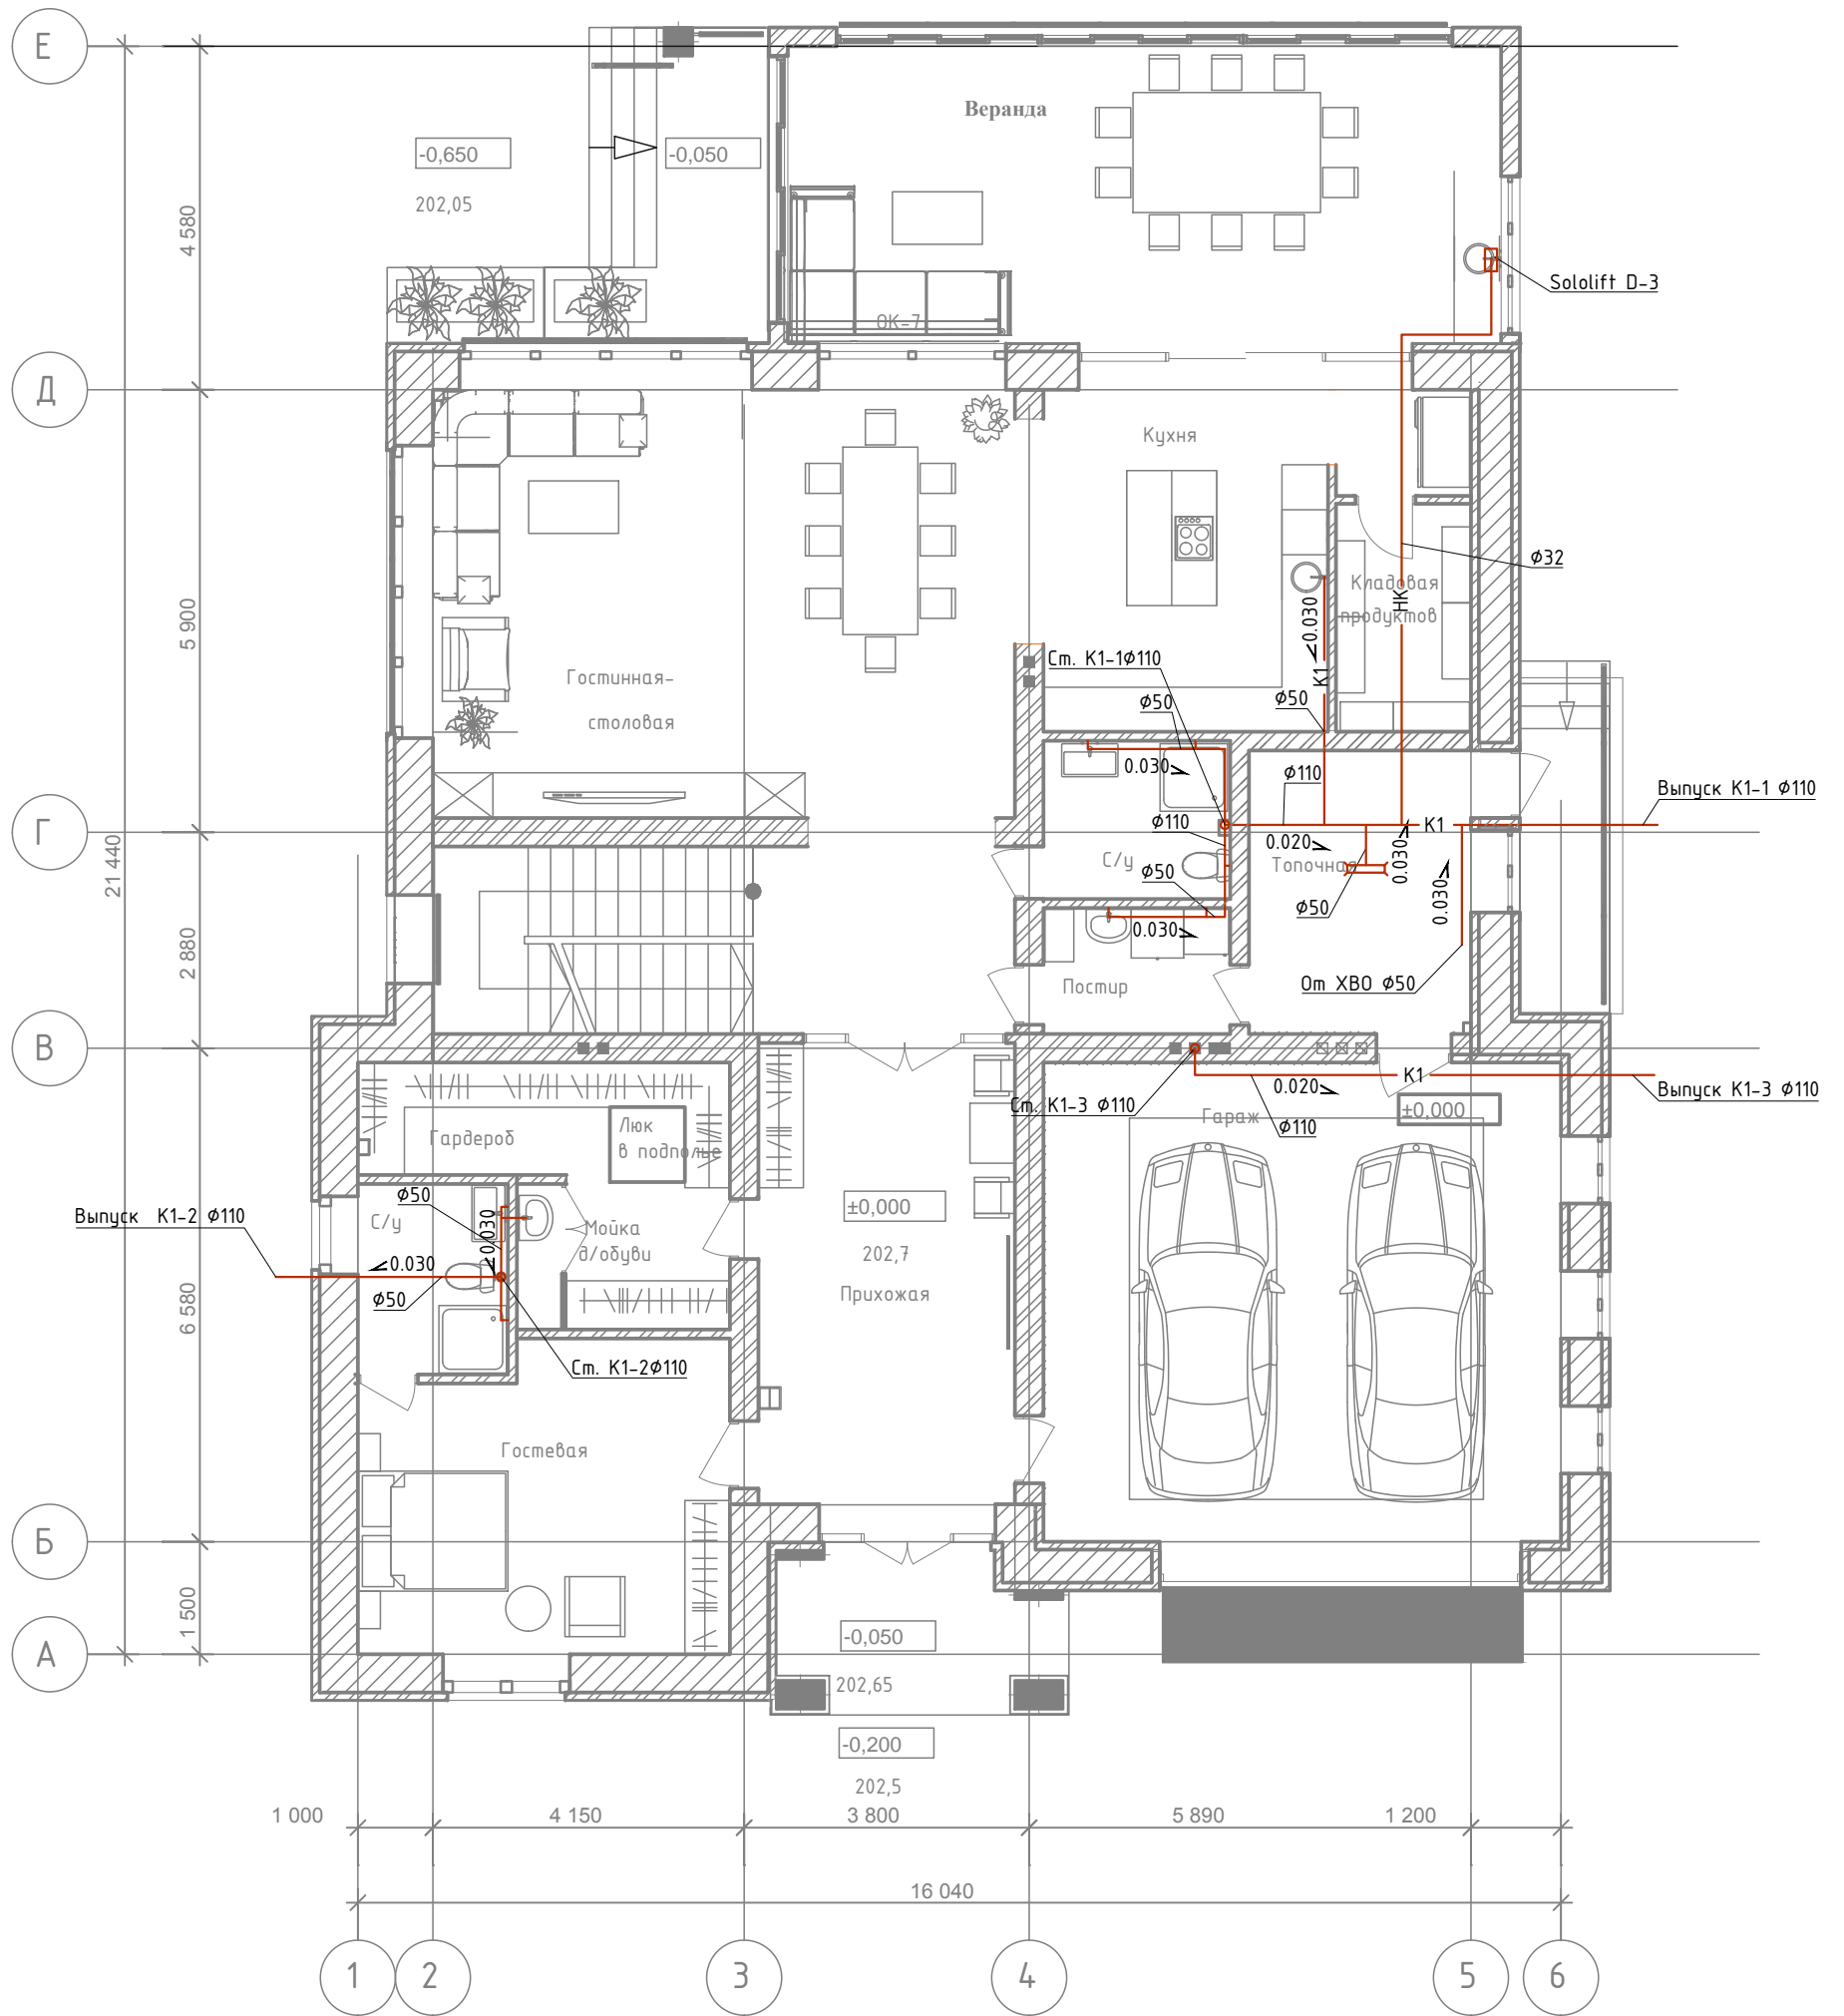

## Условные обозначения

— K1 — системы водоотведения, K1

Согласовано

Взам. инв. N

Инв. N подл. Подр. и дата


Изм.	Кол.	Лист	Индок	Подпись	Дата
ГИП					
ГАП					
Директор					
Разработал					

Водоснабжение и водоотведение

Стадия	Лист	Листов
Р	3	5

-BK

# План системы водоотведения 2-го этажа

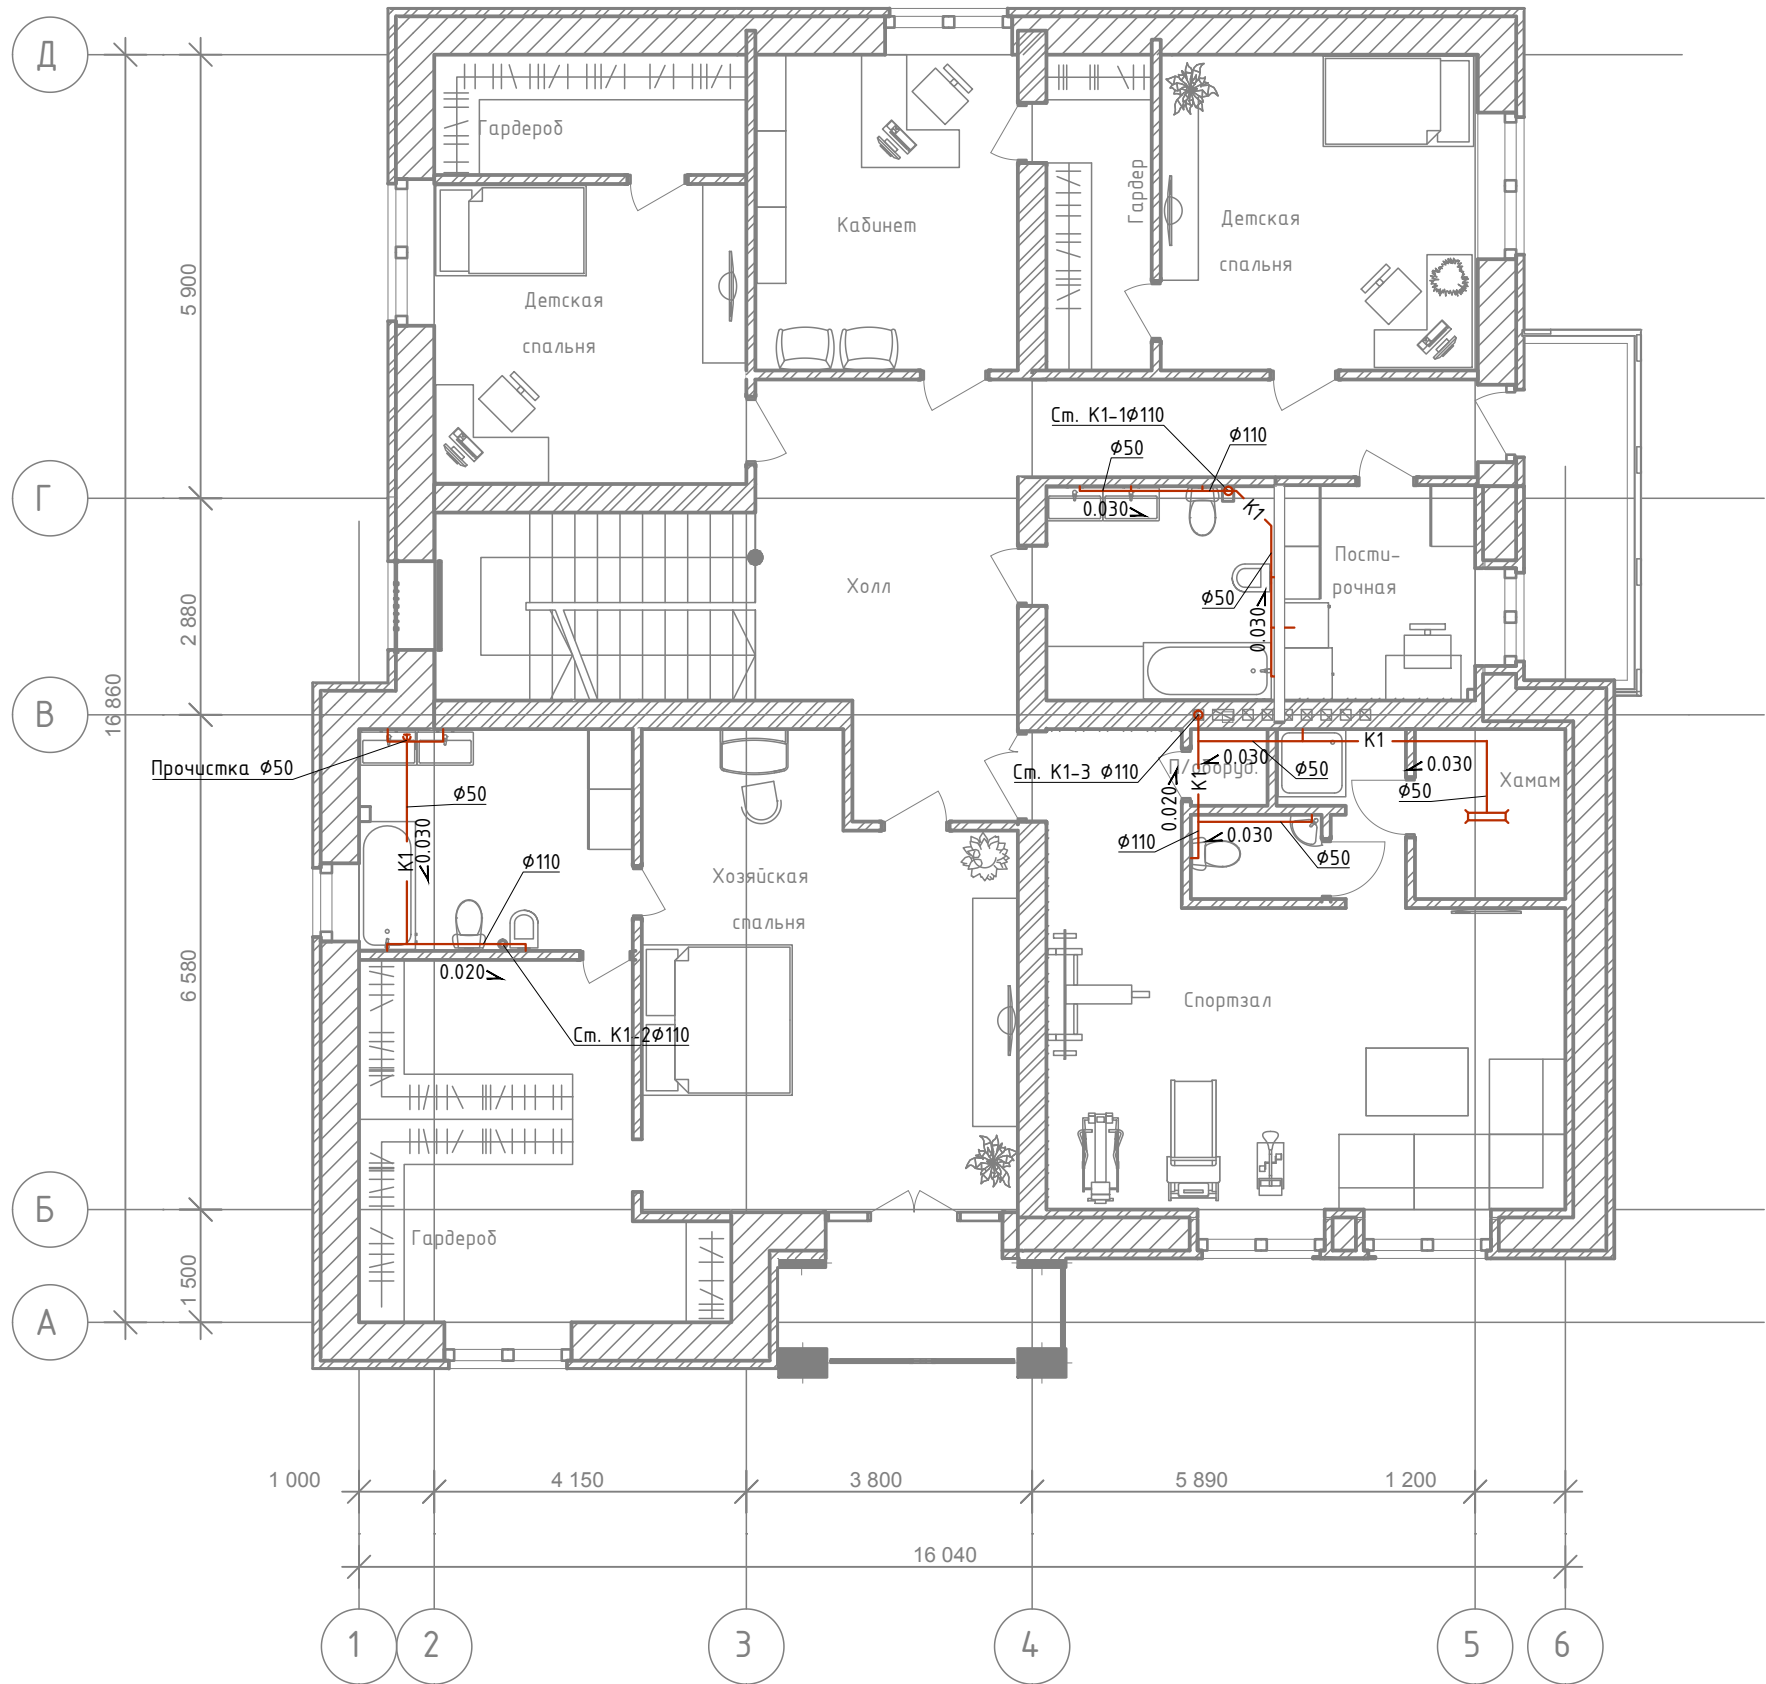

## Условные обозначения

— K1 — системы водоотведения, K1

Согласовано

Взам. инв. N

Подп. и дата

Инв. N подл.


Изм.	Кол.	Лист	№ док	Подпись	Дата
ГИП					
ГАП					
Директор					
Разработал					

Водоснабжение и водоотведение

Стадия	Лист	Листов
Р	4	5

-BK

# План системы водоотведения сансардного этажа

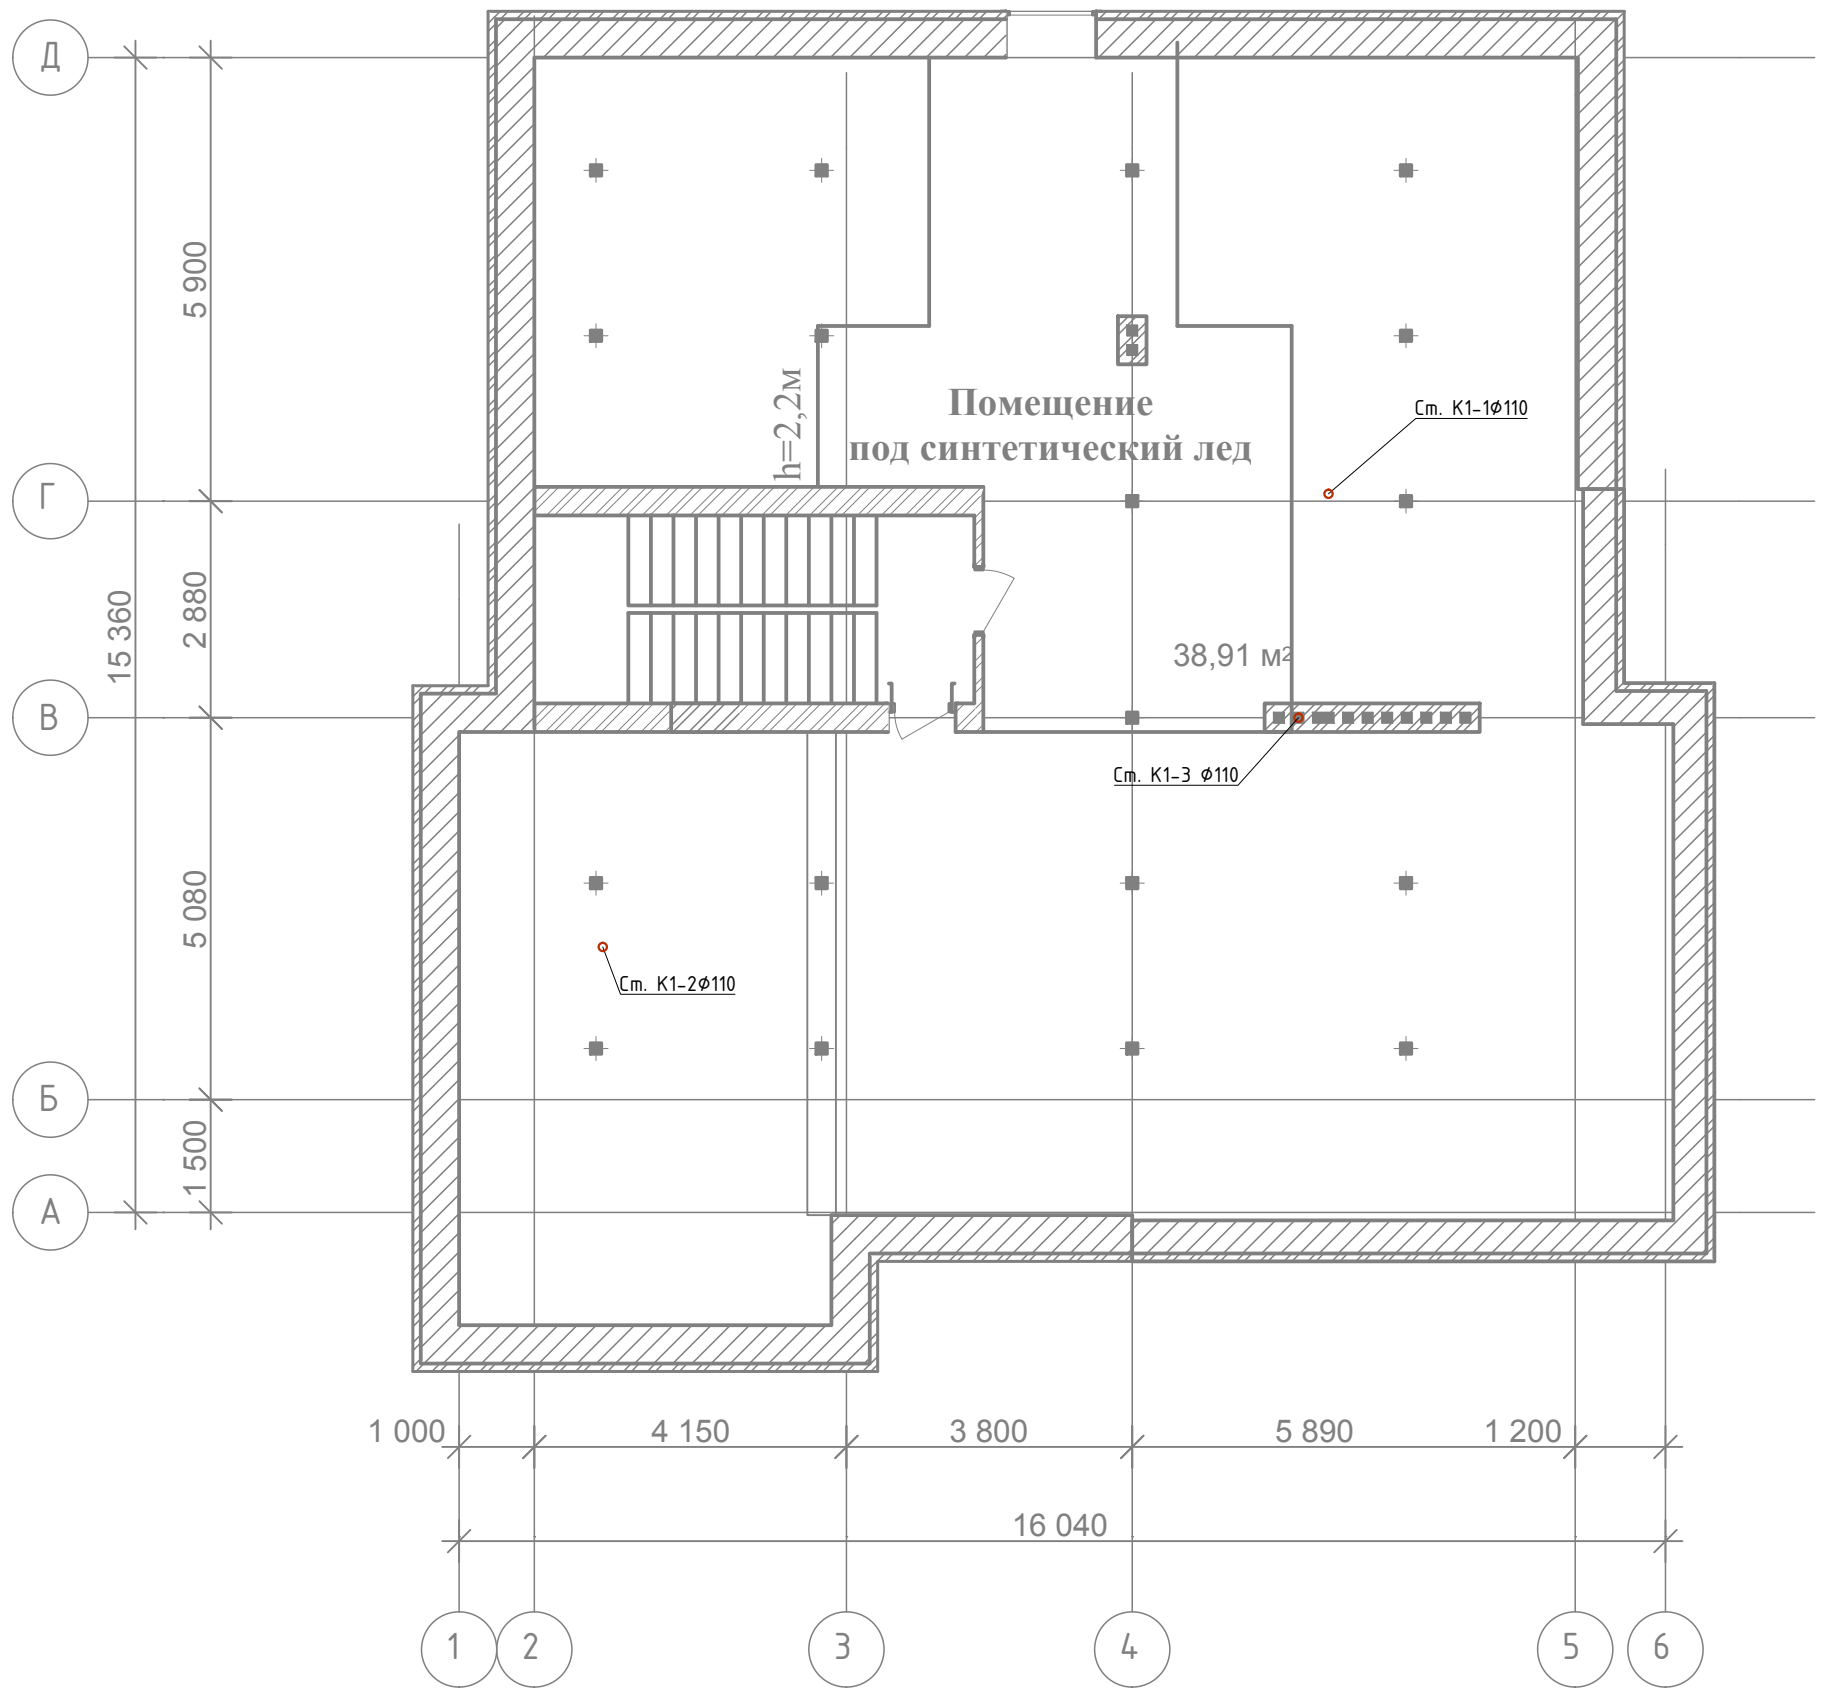

## Условные обозначения

— К1 — системы водоотведения, К1

Согласовано

Взам. инв. N

Подп. и дата

Инв. N подл.

Изм.	Кол.	Лист	№ док	Подпись	Дата

Водоснабжение и водоотведение

Стадия	Лист	Листов
Р	5	5

-ВК