




Фасад в осях В-А

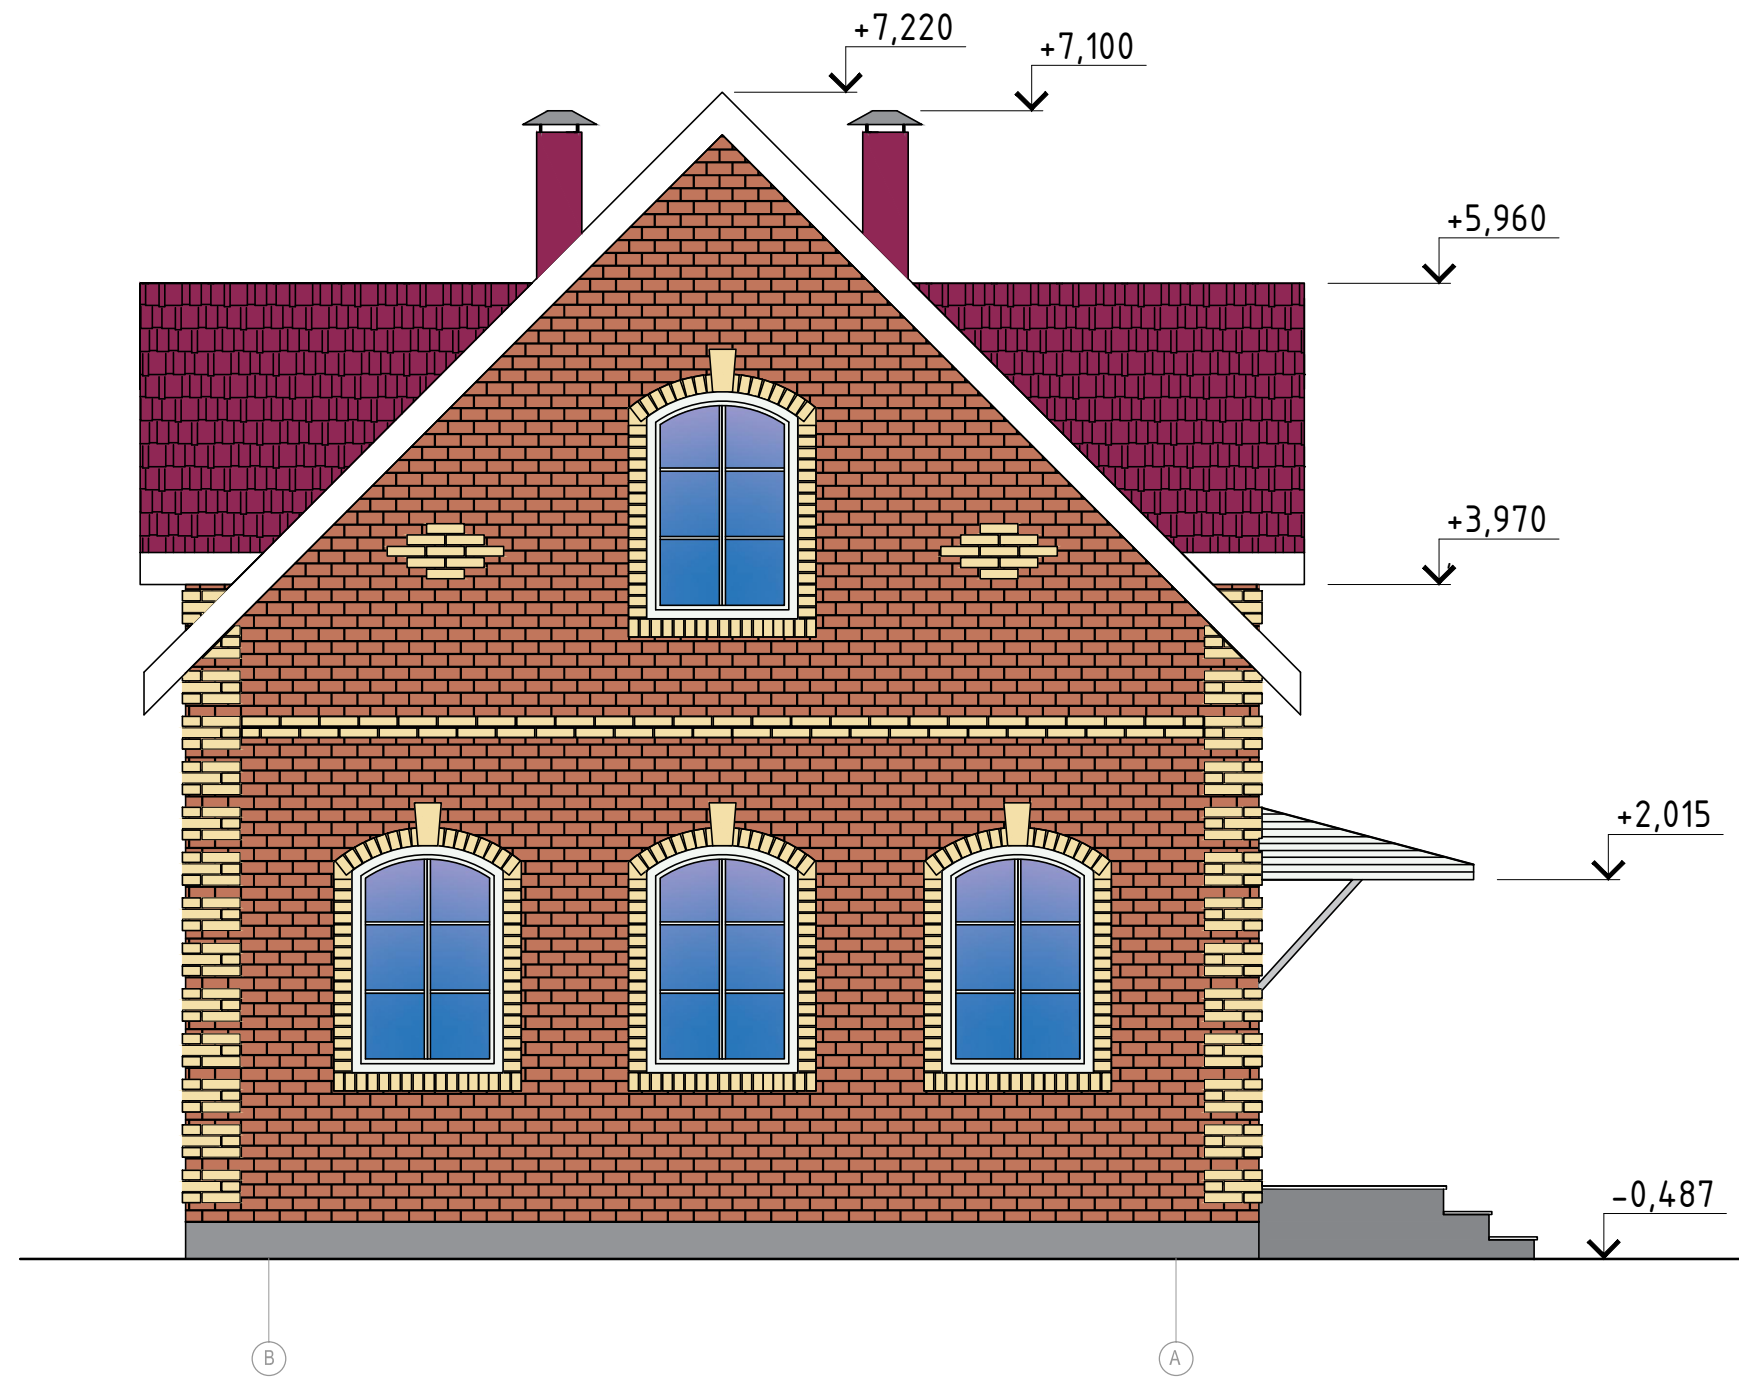


Фасад в осях 1-4

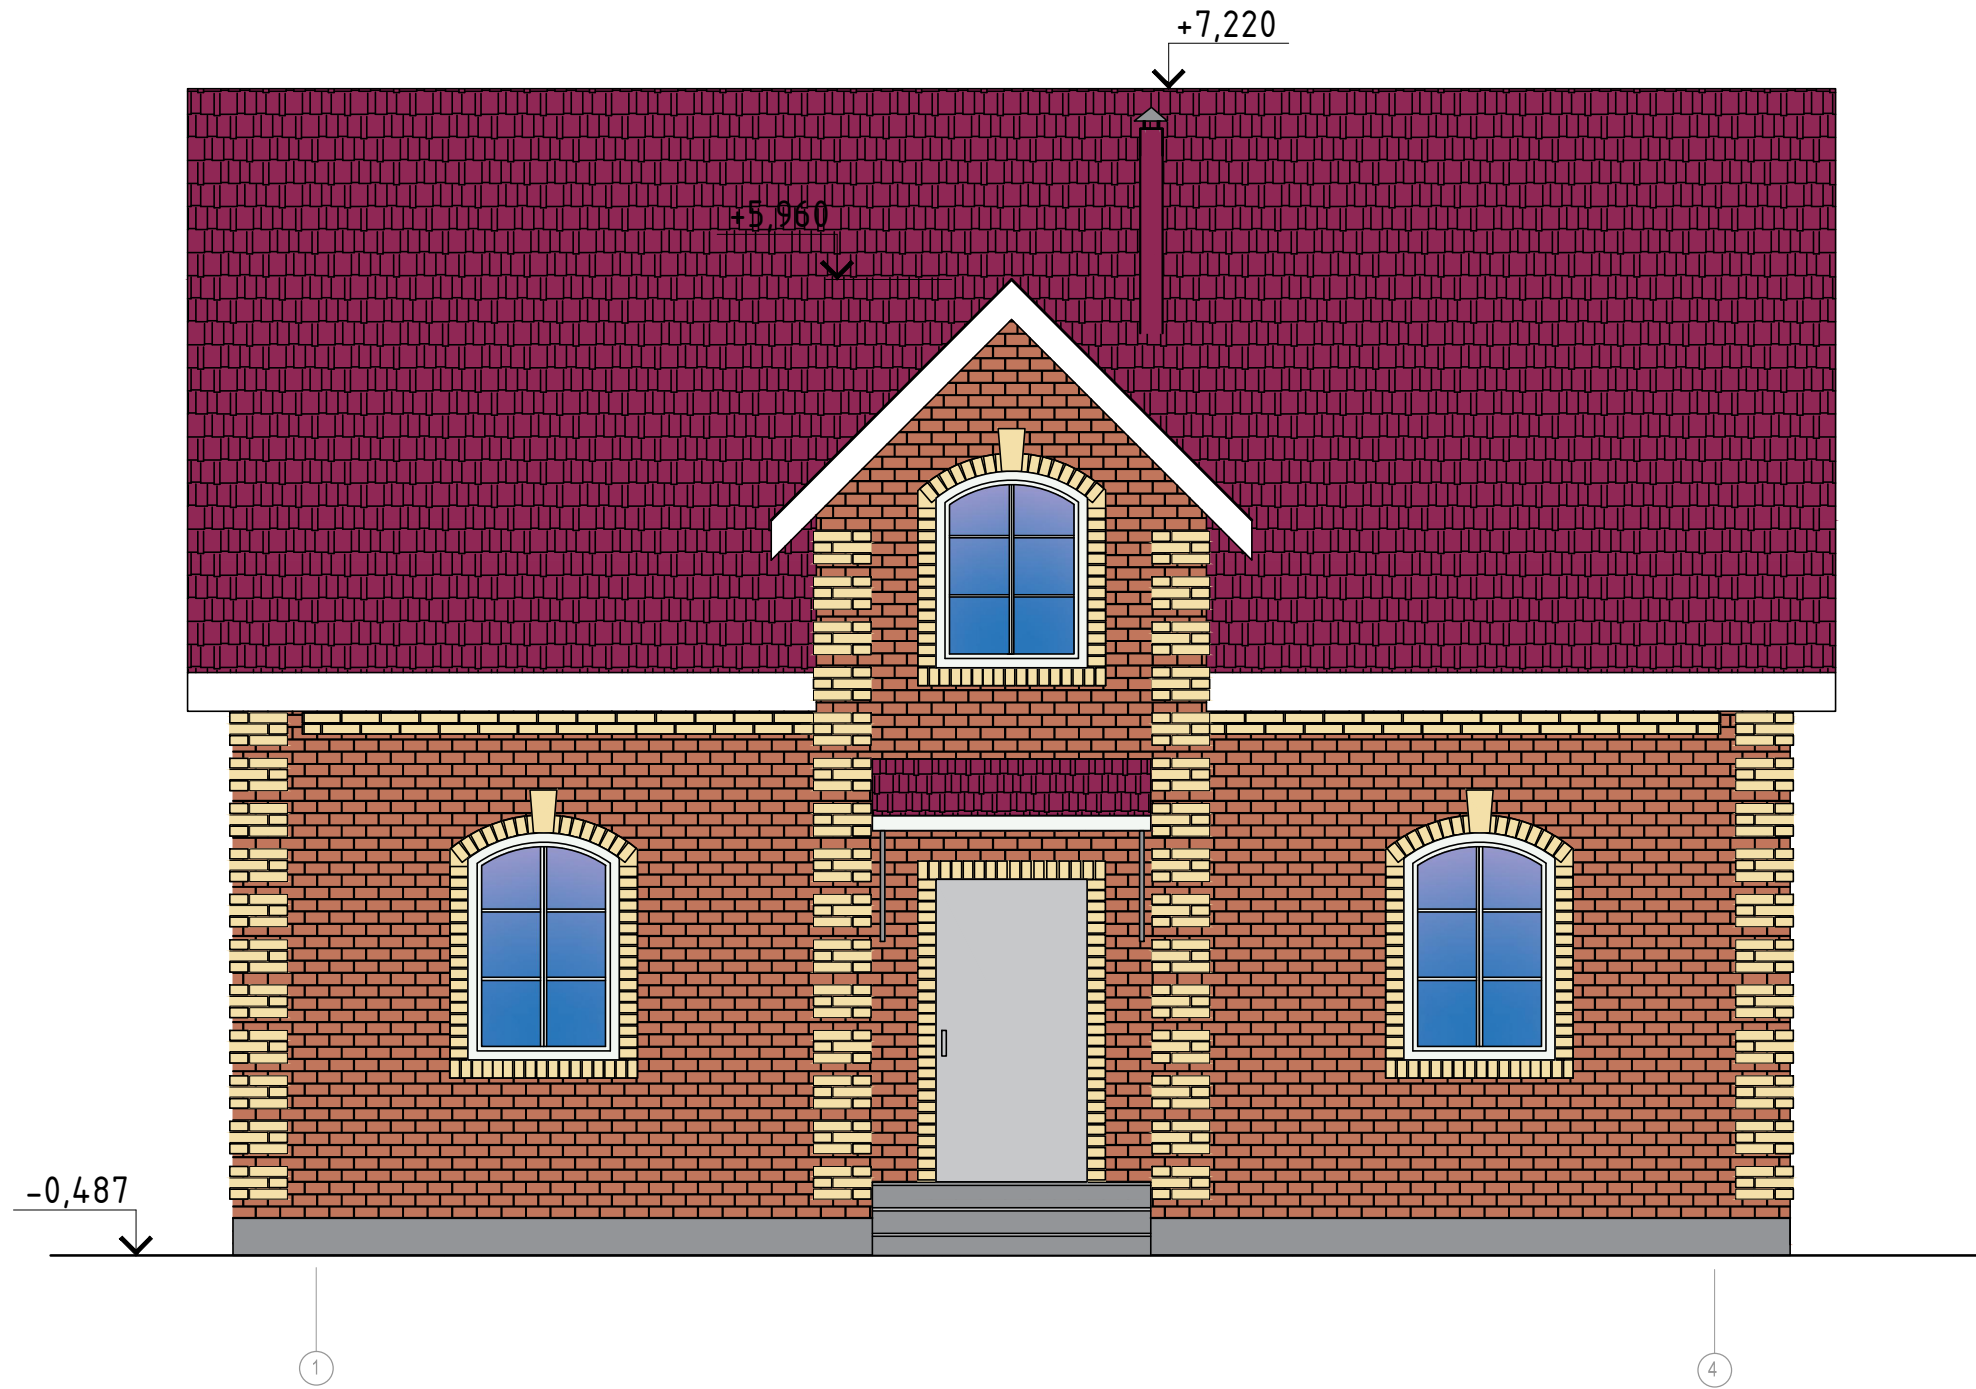


Фасад в осях А-В

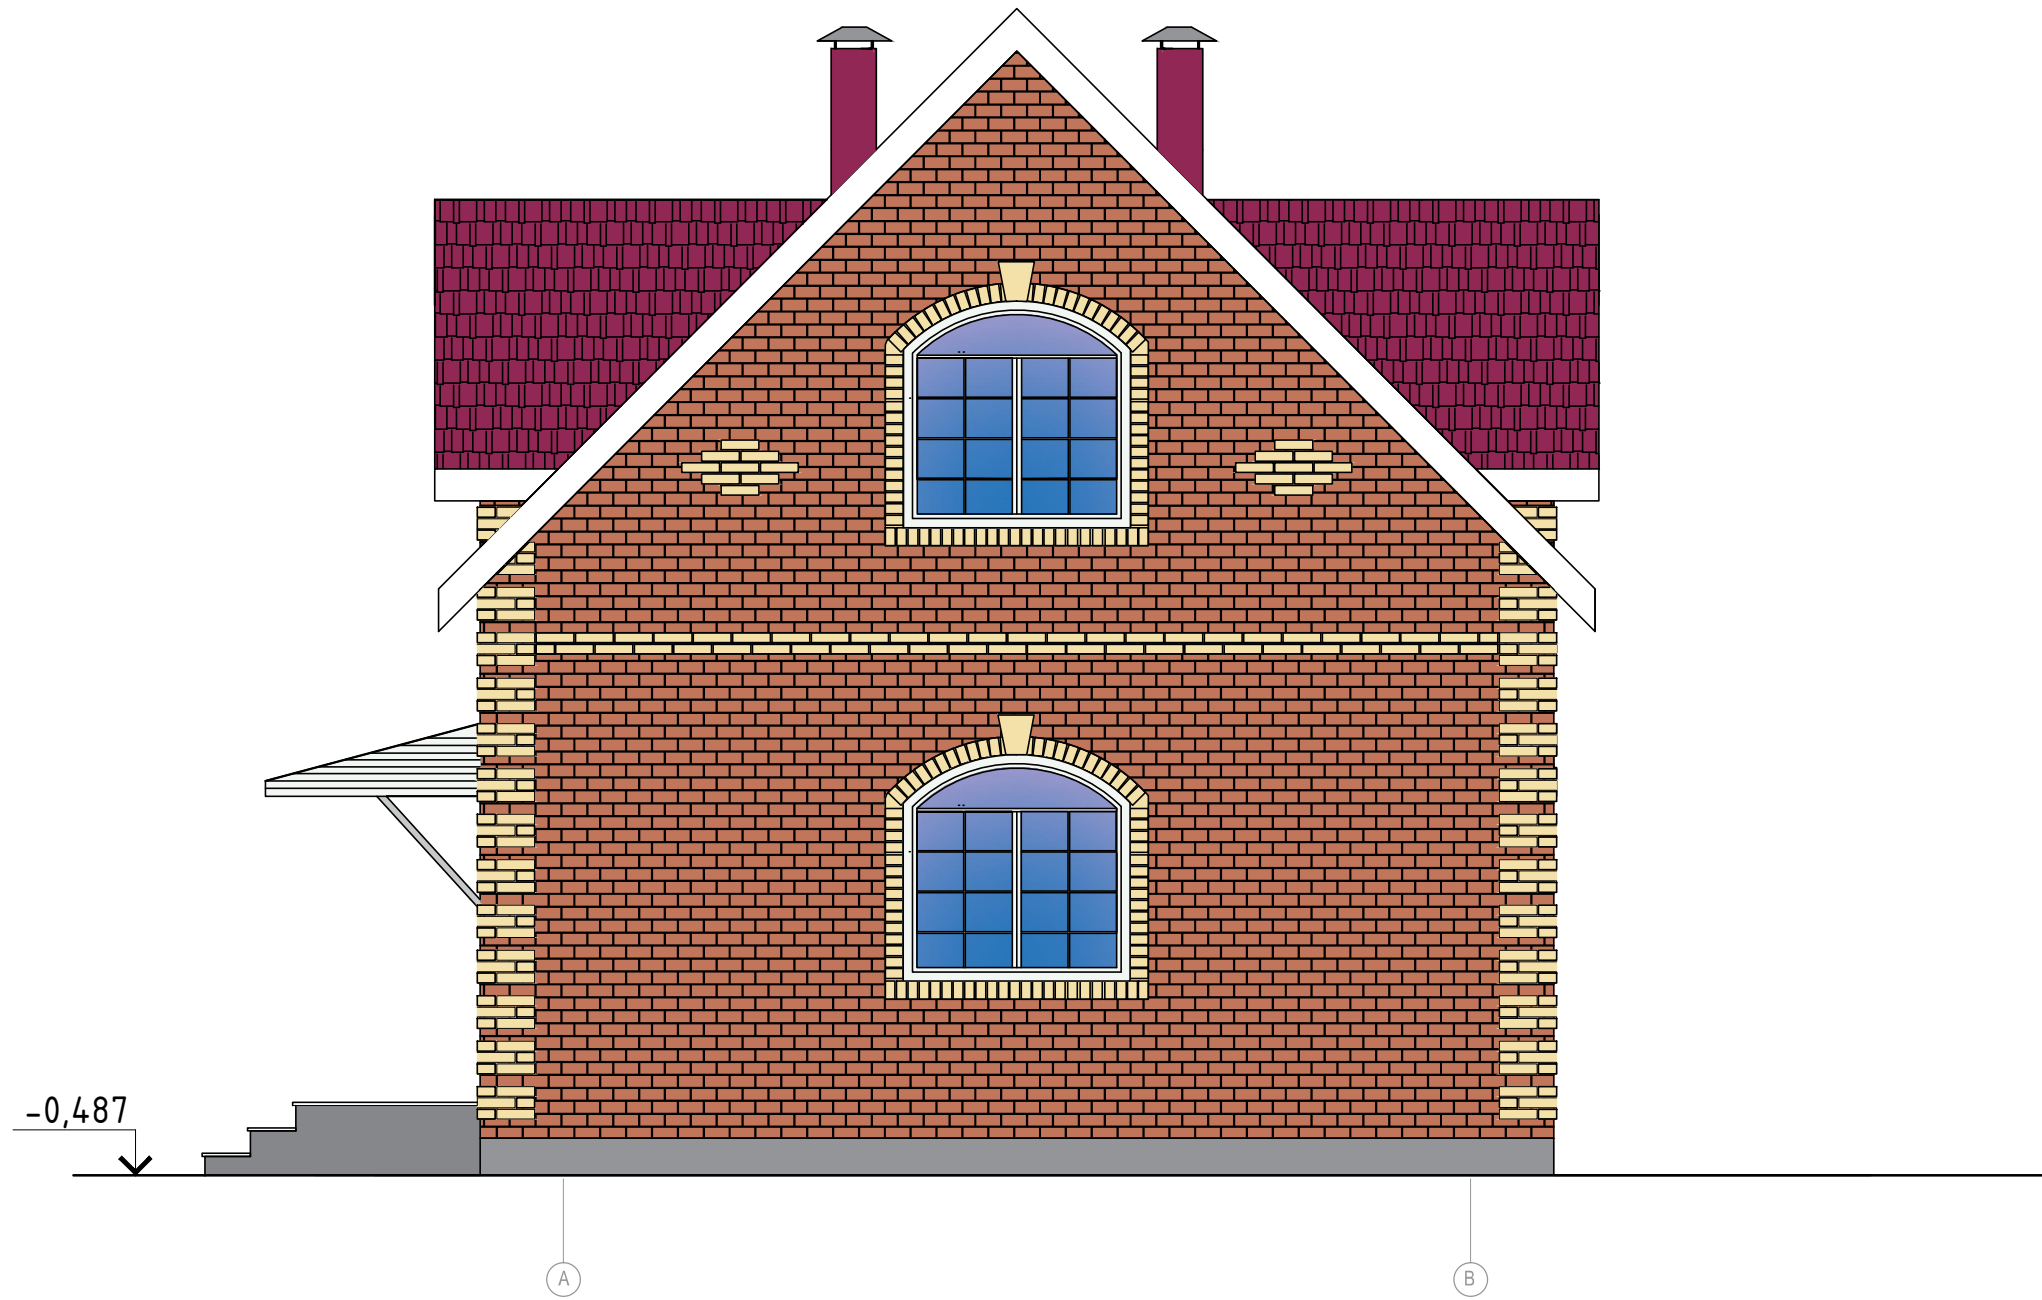

Фасад в осях 4-1

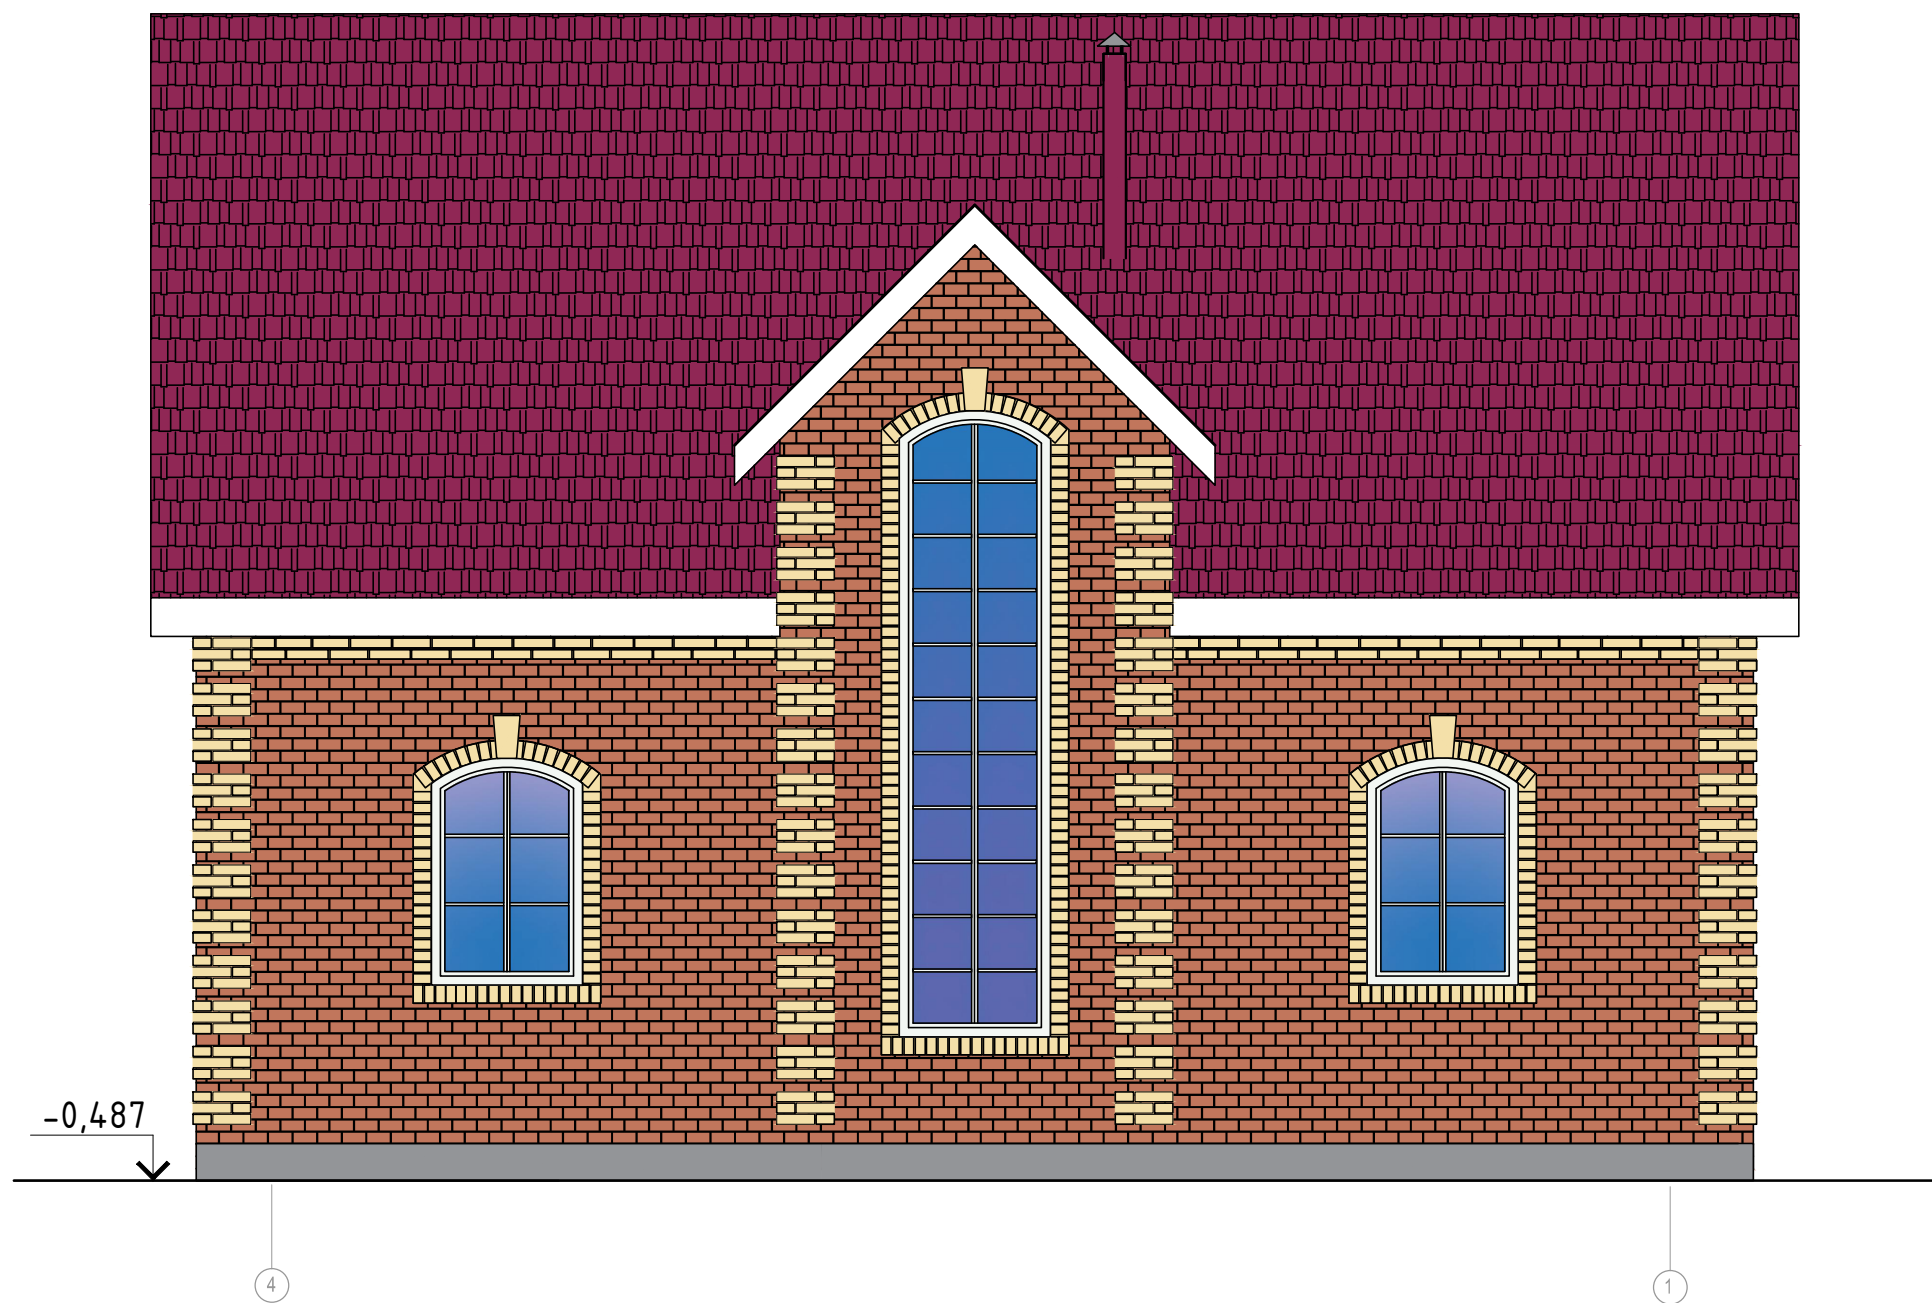


# План 1-го этажа

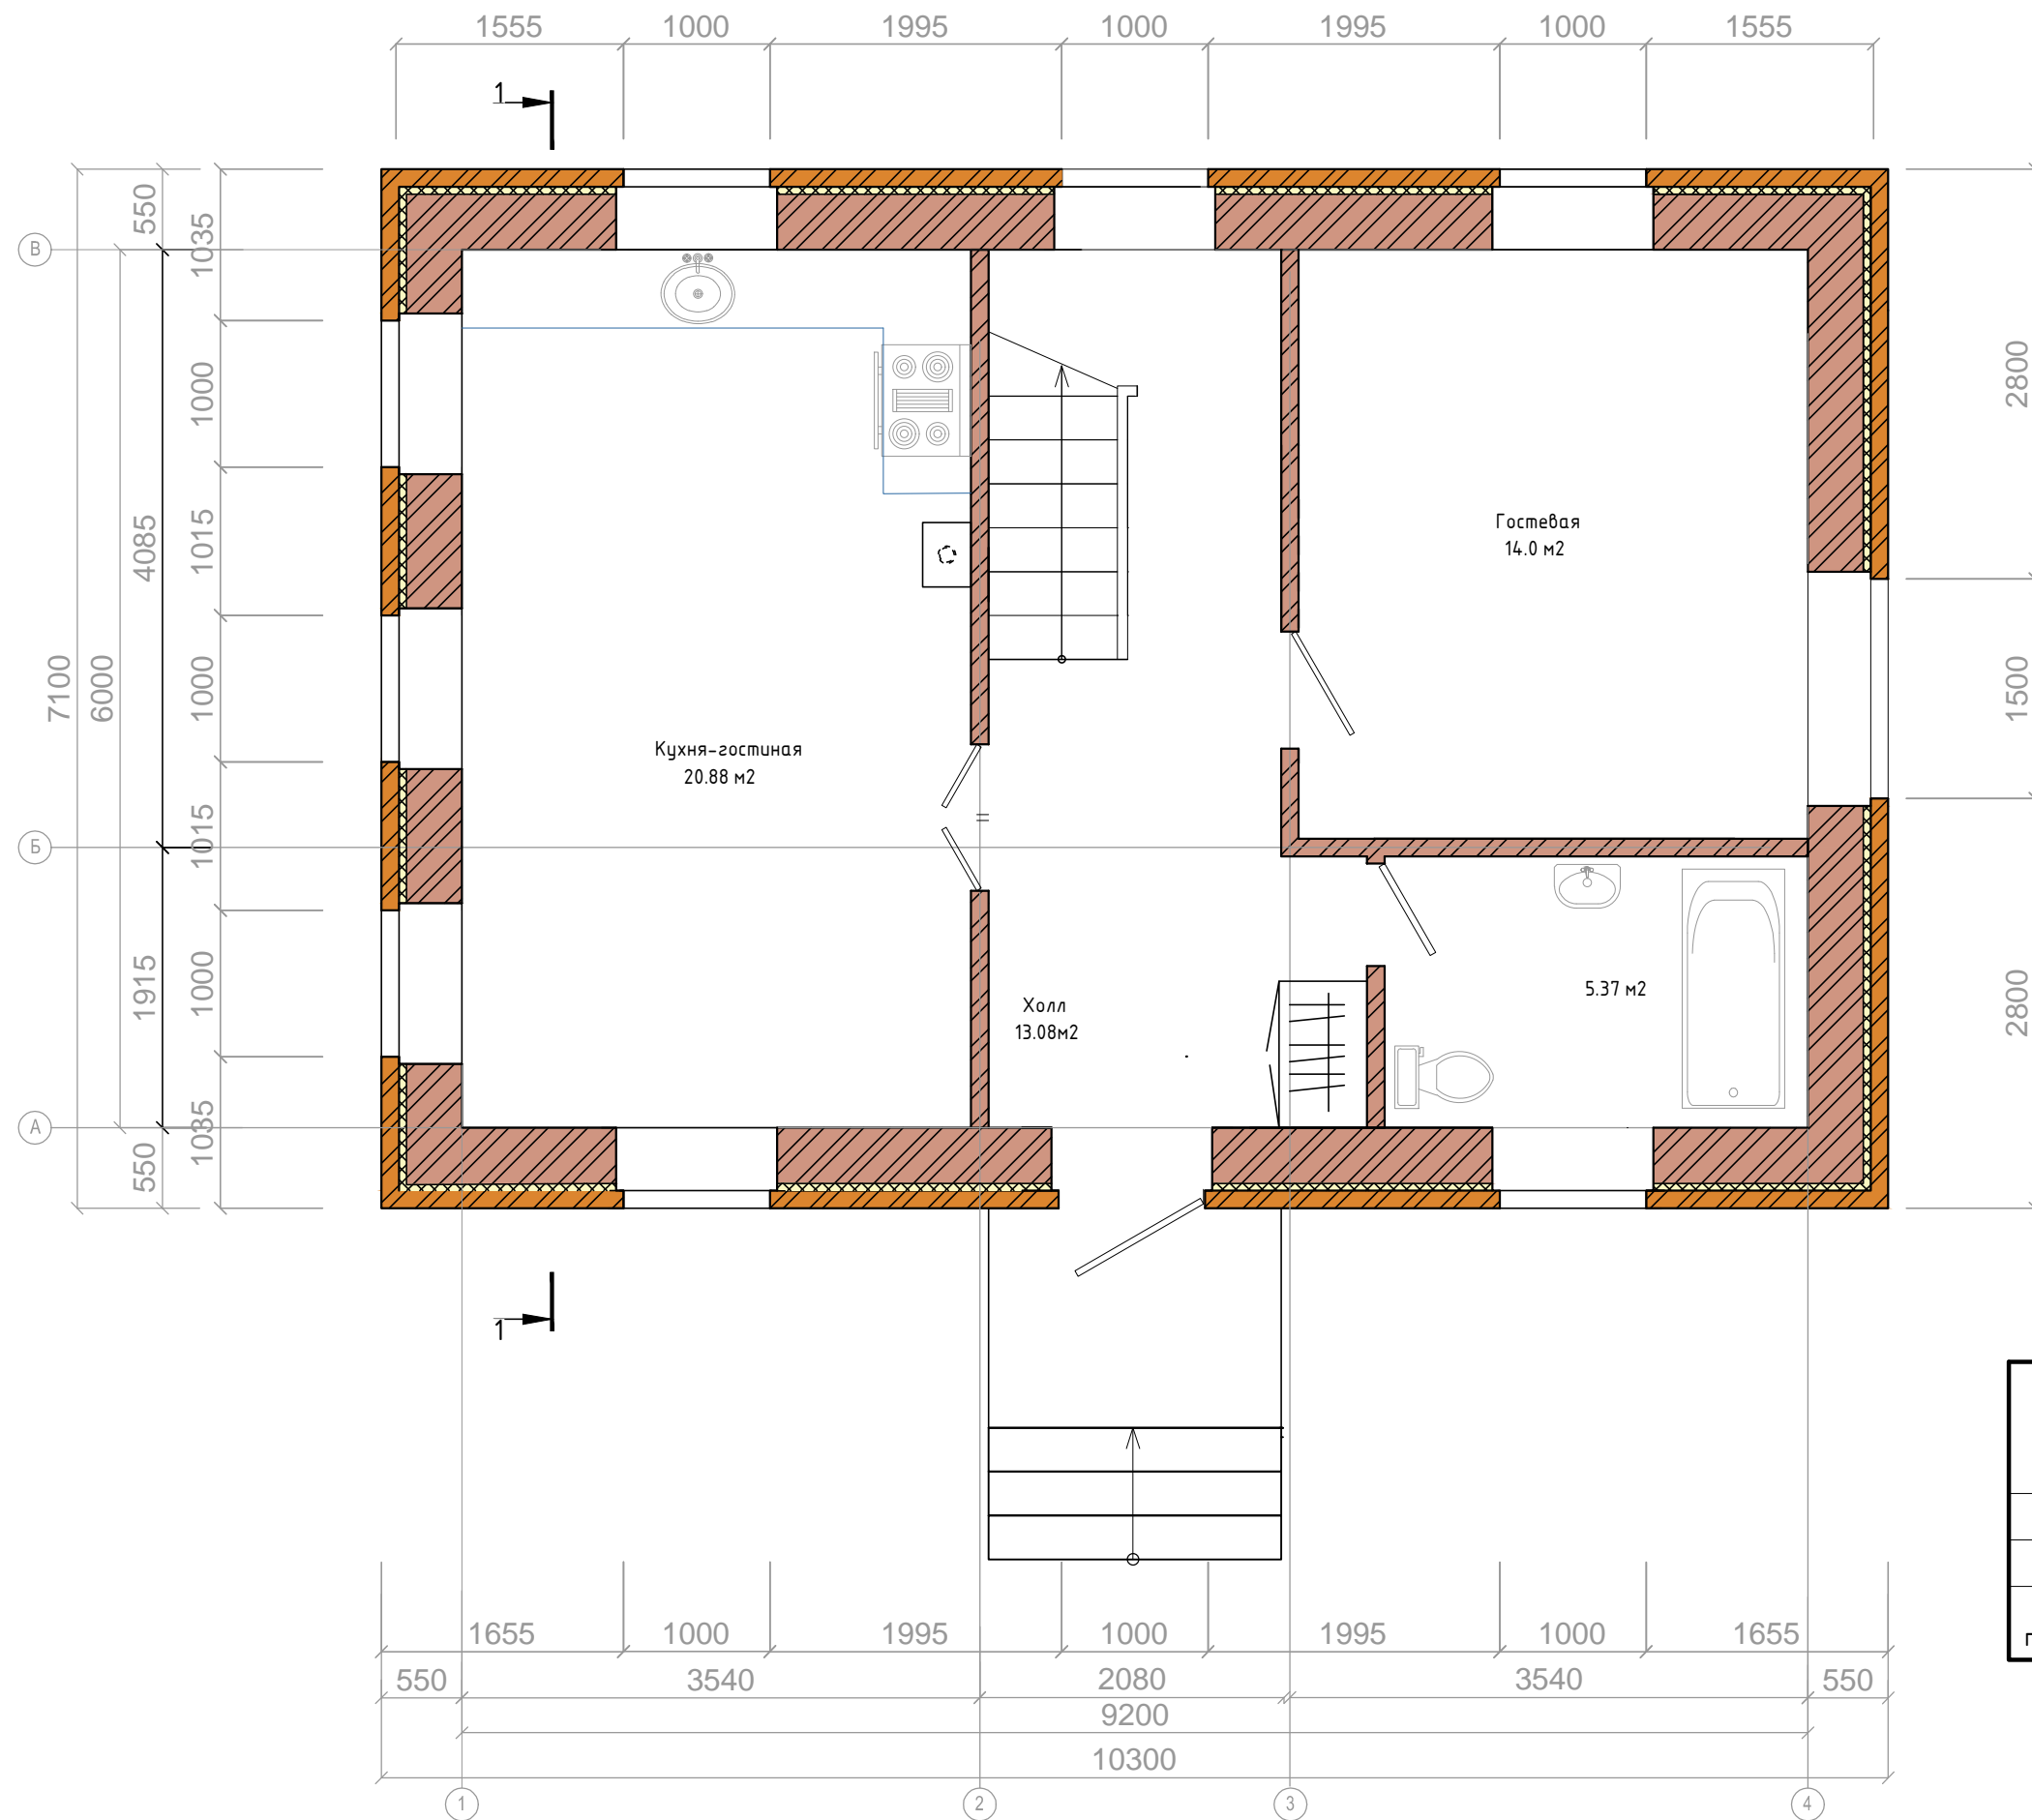


Технико-экономические показатели

	Общая площадь помещений, м <sup>2</sup>	в том числе	
		жилая, м <sup>2</sup>	нежилая, м <sup>2</sup>
1 этаж	53.33	34.88	18.45
2 этаж	47.59	40.80	6.79
Общая площадь дома	100.92	75.68	25.24

# План мансардного этажа

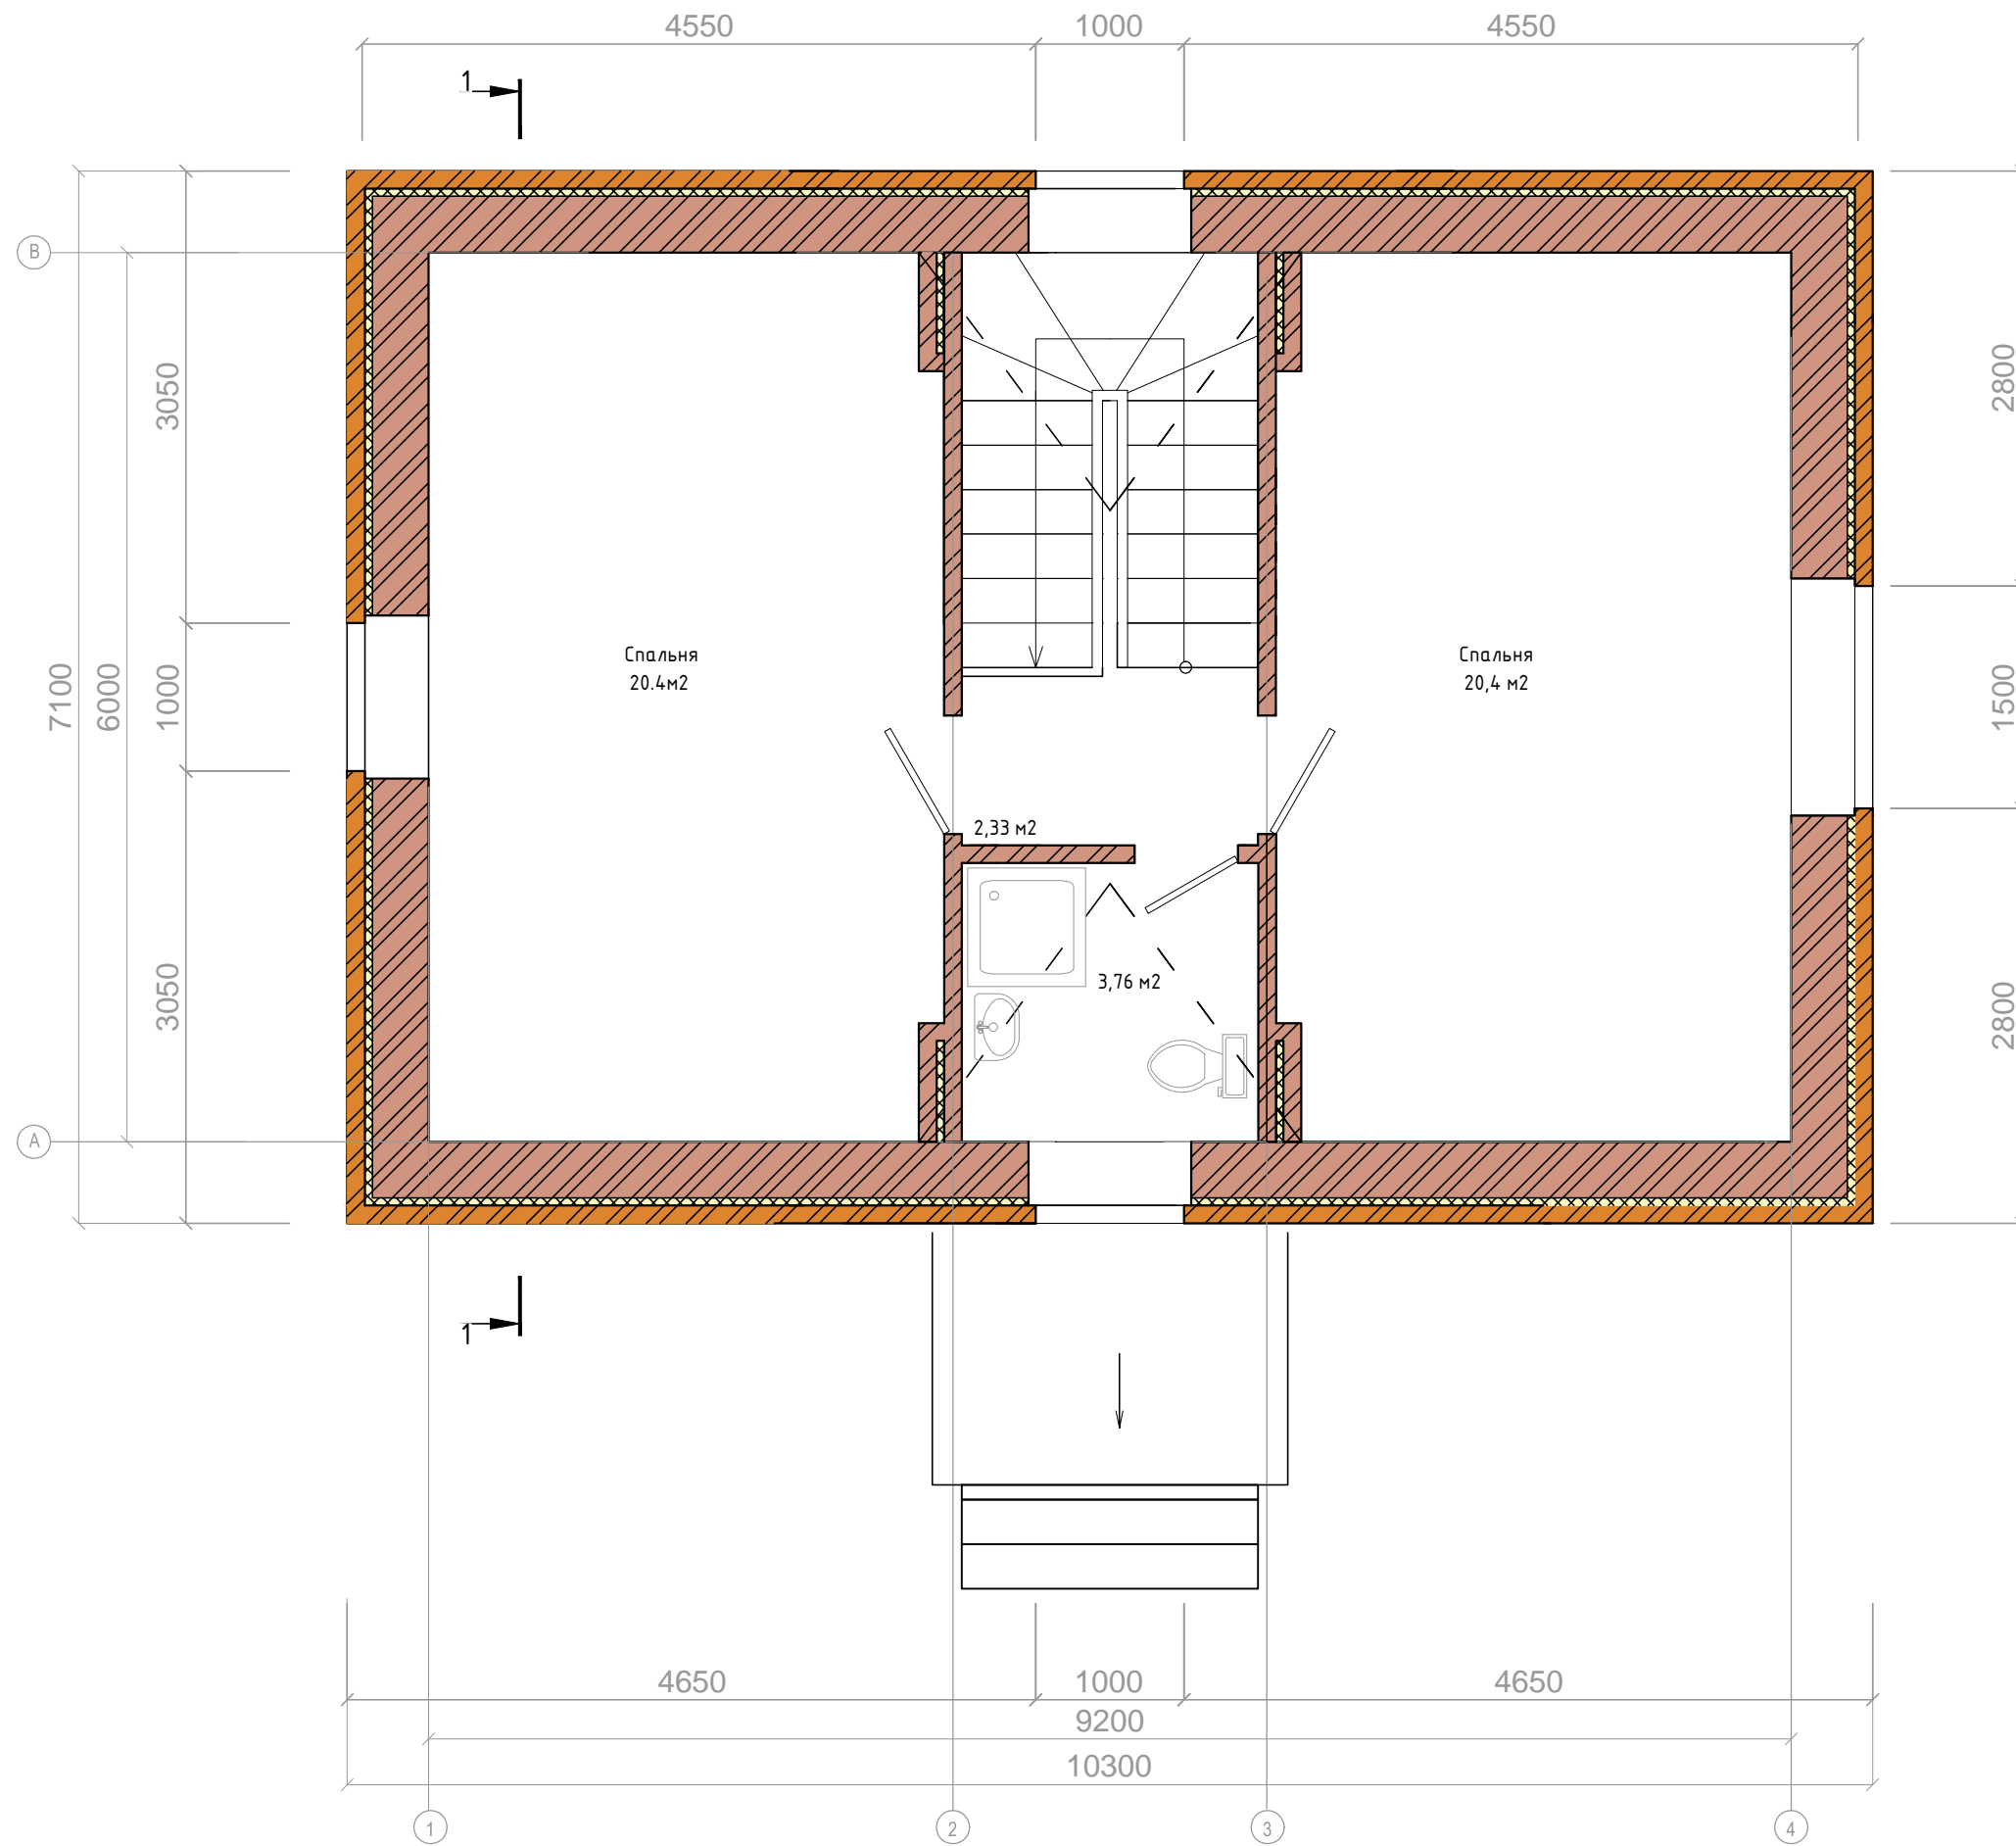

# Разрез 1-1

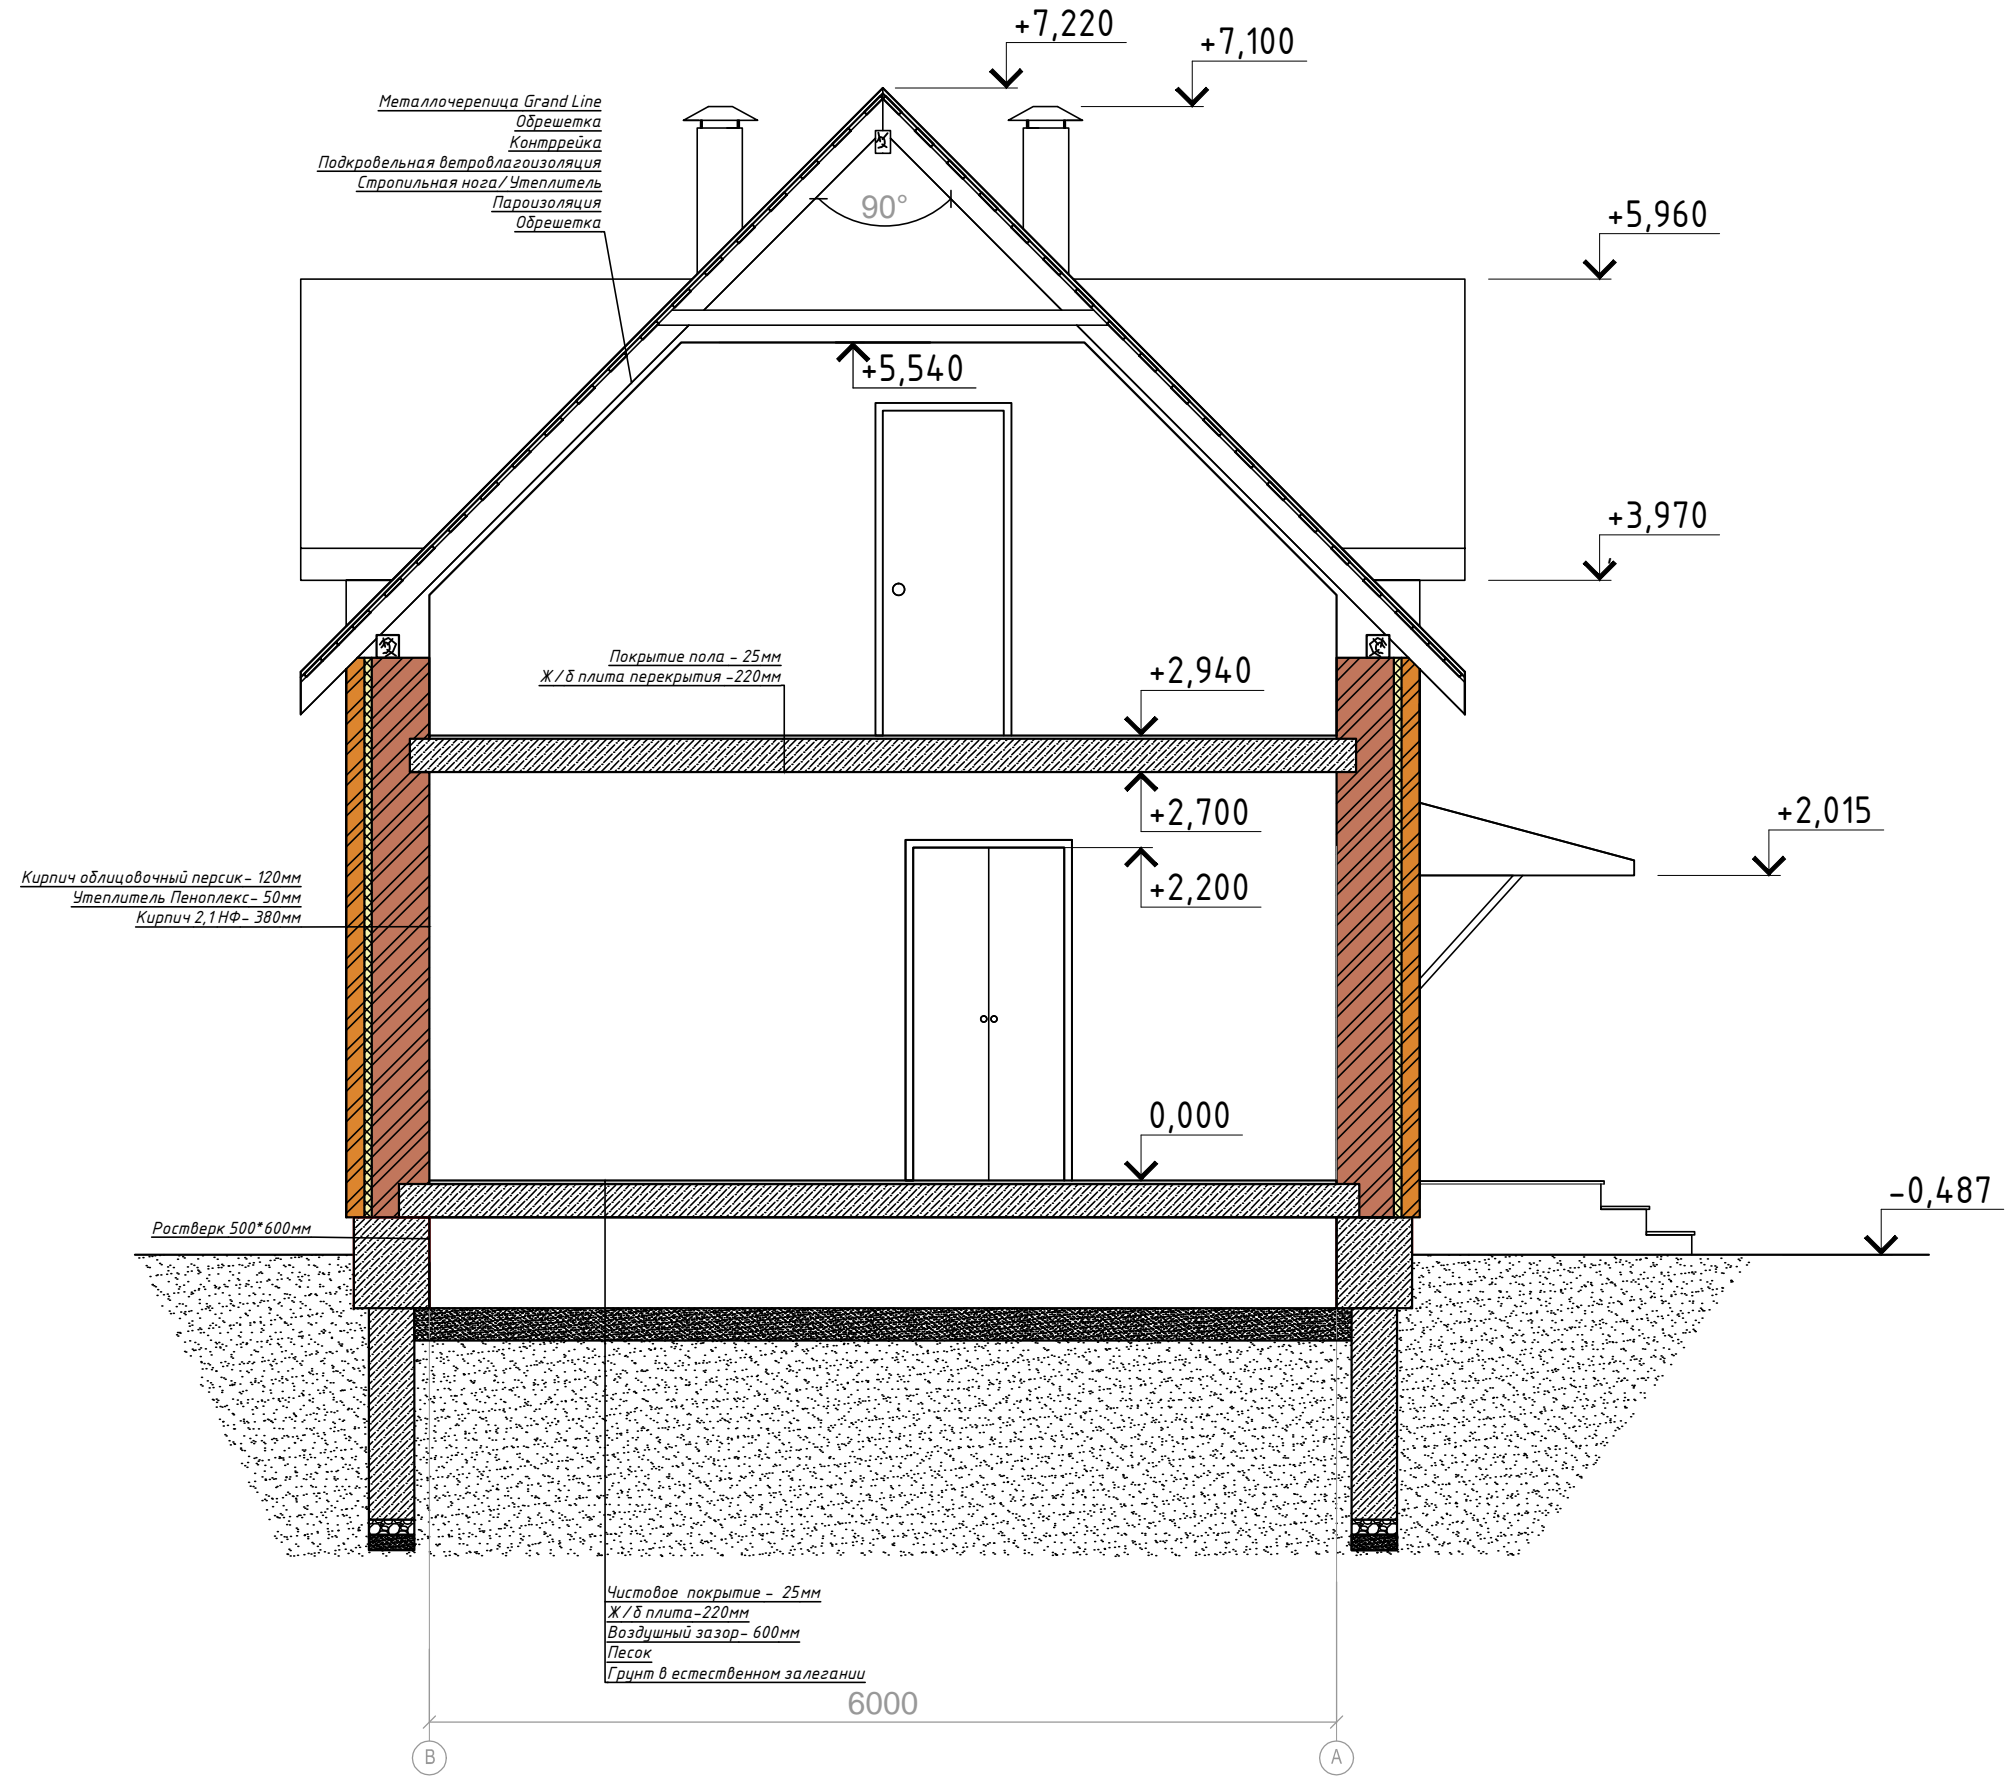

# План фундамента

