



Исходные данные:
одна розетка

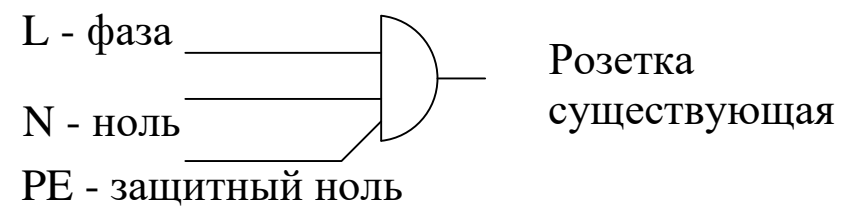

Реализация Вашего пожелания:
2 розетки, 2 выключателя

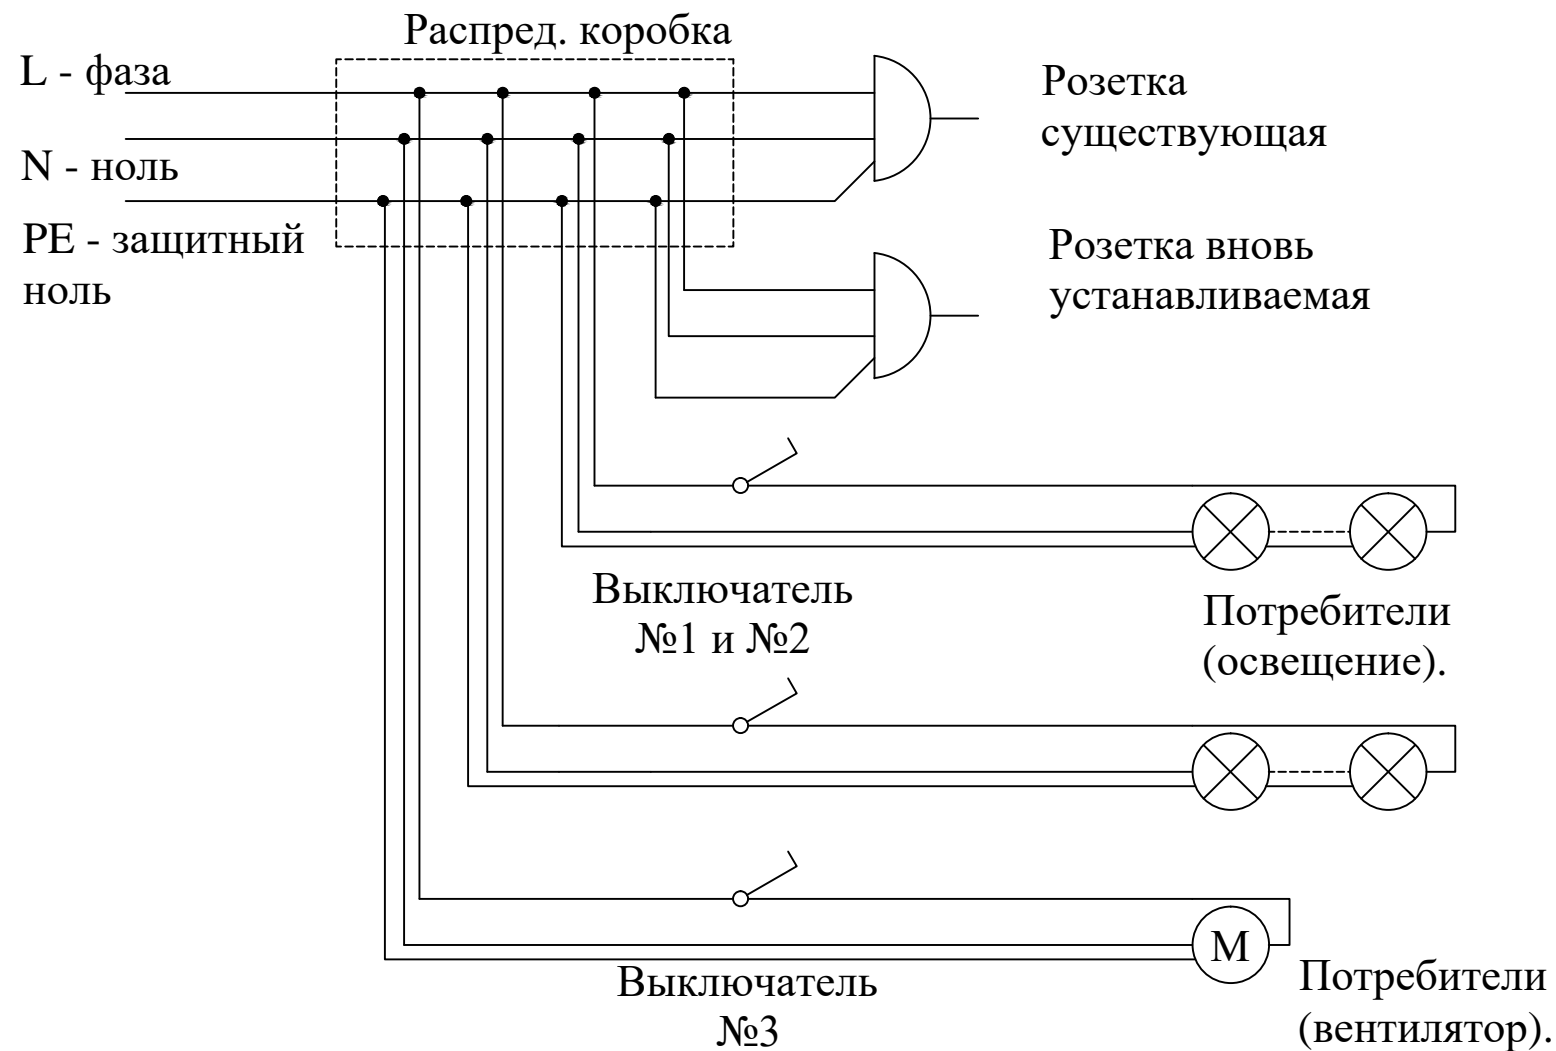

Согласовано:			
Изм. № подл.	Подп. и дата	Взам. инв. №	

Изм.	Колуч.	Лист	№ док.	Подпись	Дата			
Н.контр.					----		Стадия	Лист
								Листов
Проверил					----		ООО "ПСК Энерго"	
Разработал					----			