


Страница пользователя 1



Проект:	Липинская
Наименование:	
Дата: 20.07.2022	Страница 1


Этаж

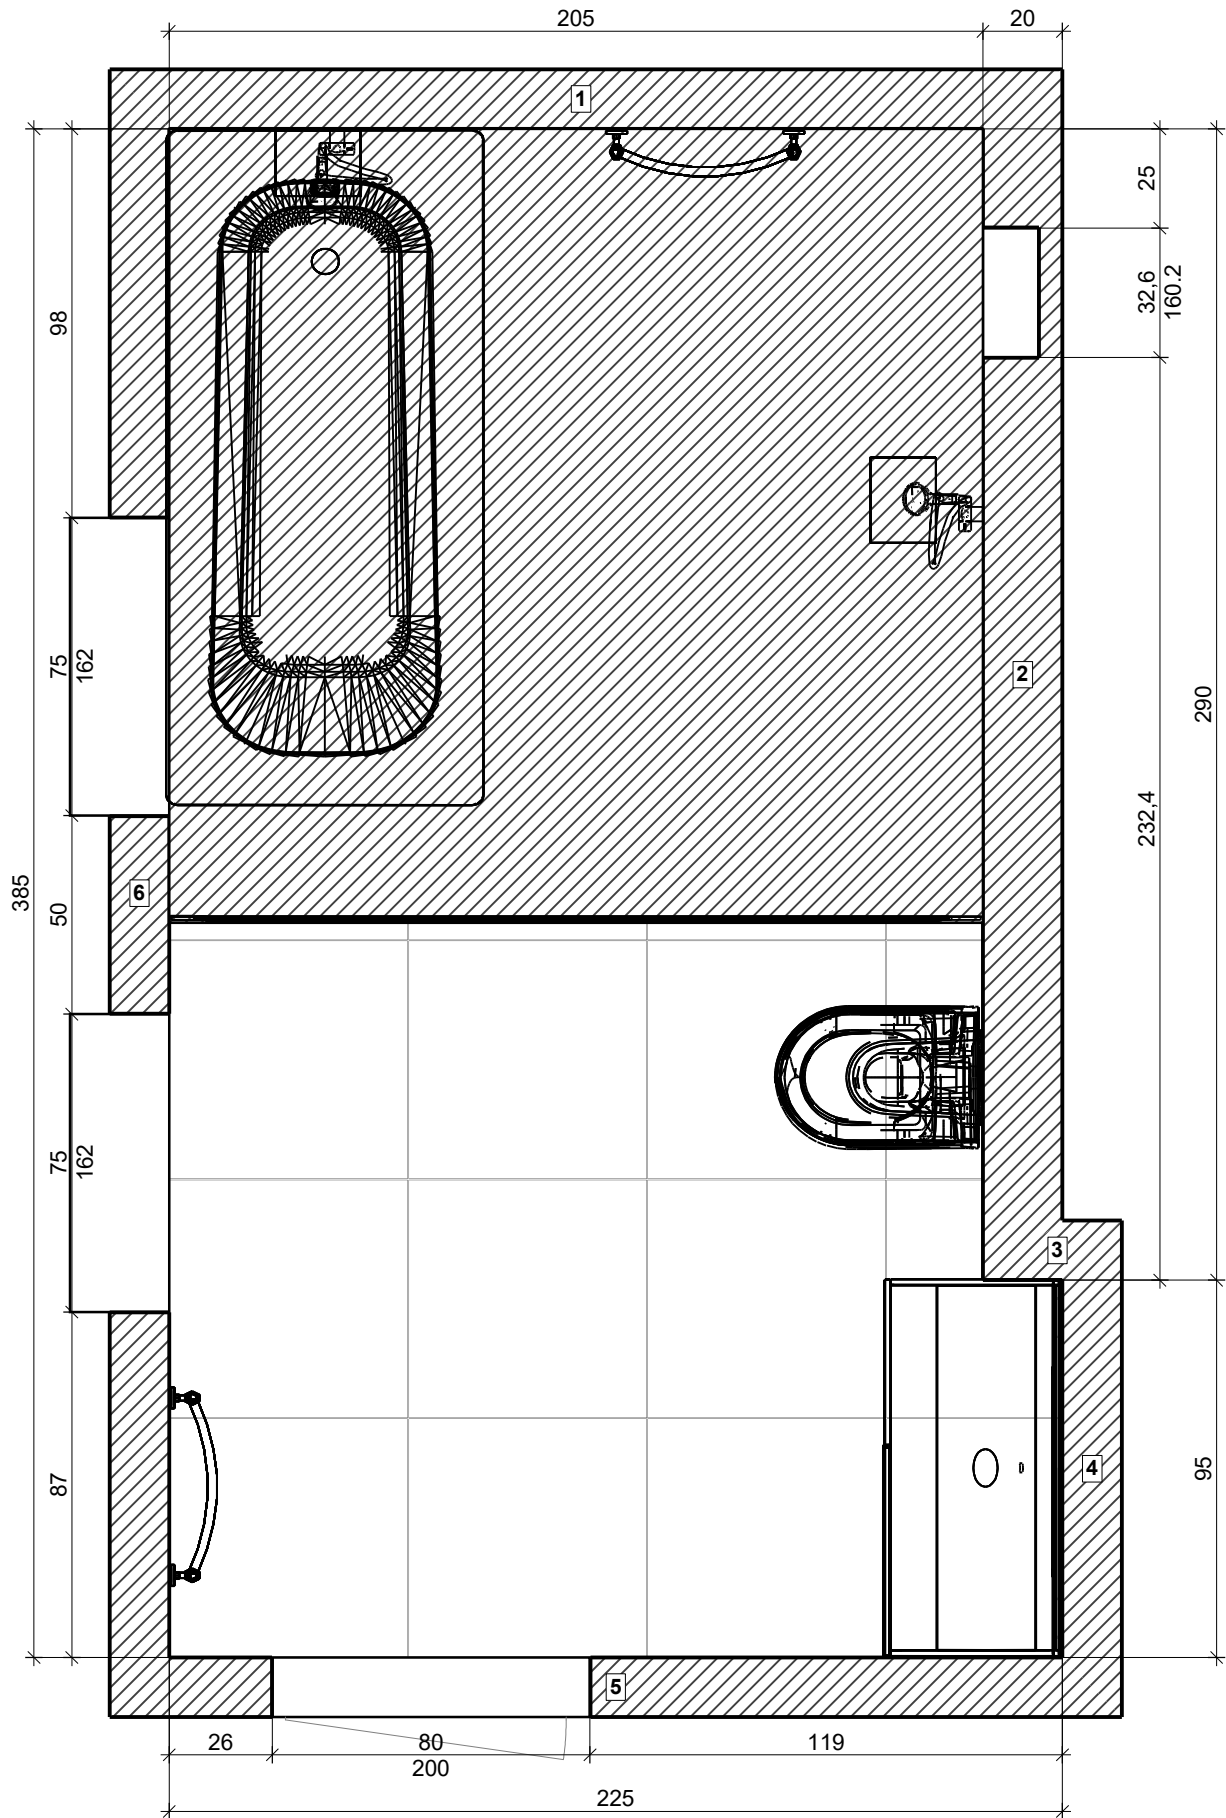

Проект:	Липинская
Наименование:	
Дата: 20.07.2022	Страница 2


Информация о помещении

Информация о помещении

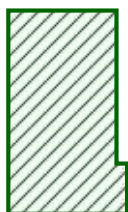

Базовая площадь	8,08 кв.м
Периметр	12,20 м
Объем	22,39 м ³
Высота	2,77 м

Пол

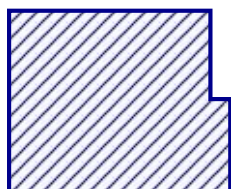

Общая площадь	3,98 кв.м
Периметр	8,20 м
Площадь покрытая плиткой 100%	3,98 кв.м

Стены и блоки

Общая площадь	35,90 кв.м
Площадь покрытая плиткой 91%	32,84 кв.м
Текстурированная площадь 8%	3,06 кв.м


Потолок

Общая площадь	8,08 кв.м
---------------	-----------

Крыша


Площадь скосов крыши	---
----------------------	-----

Пол

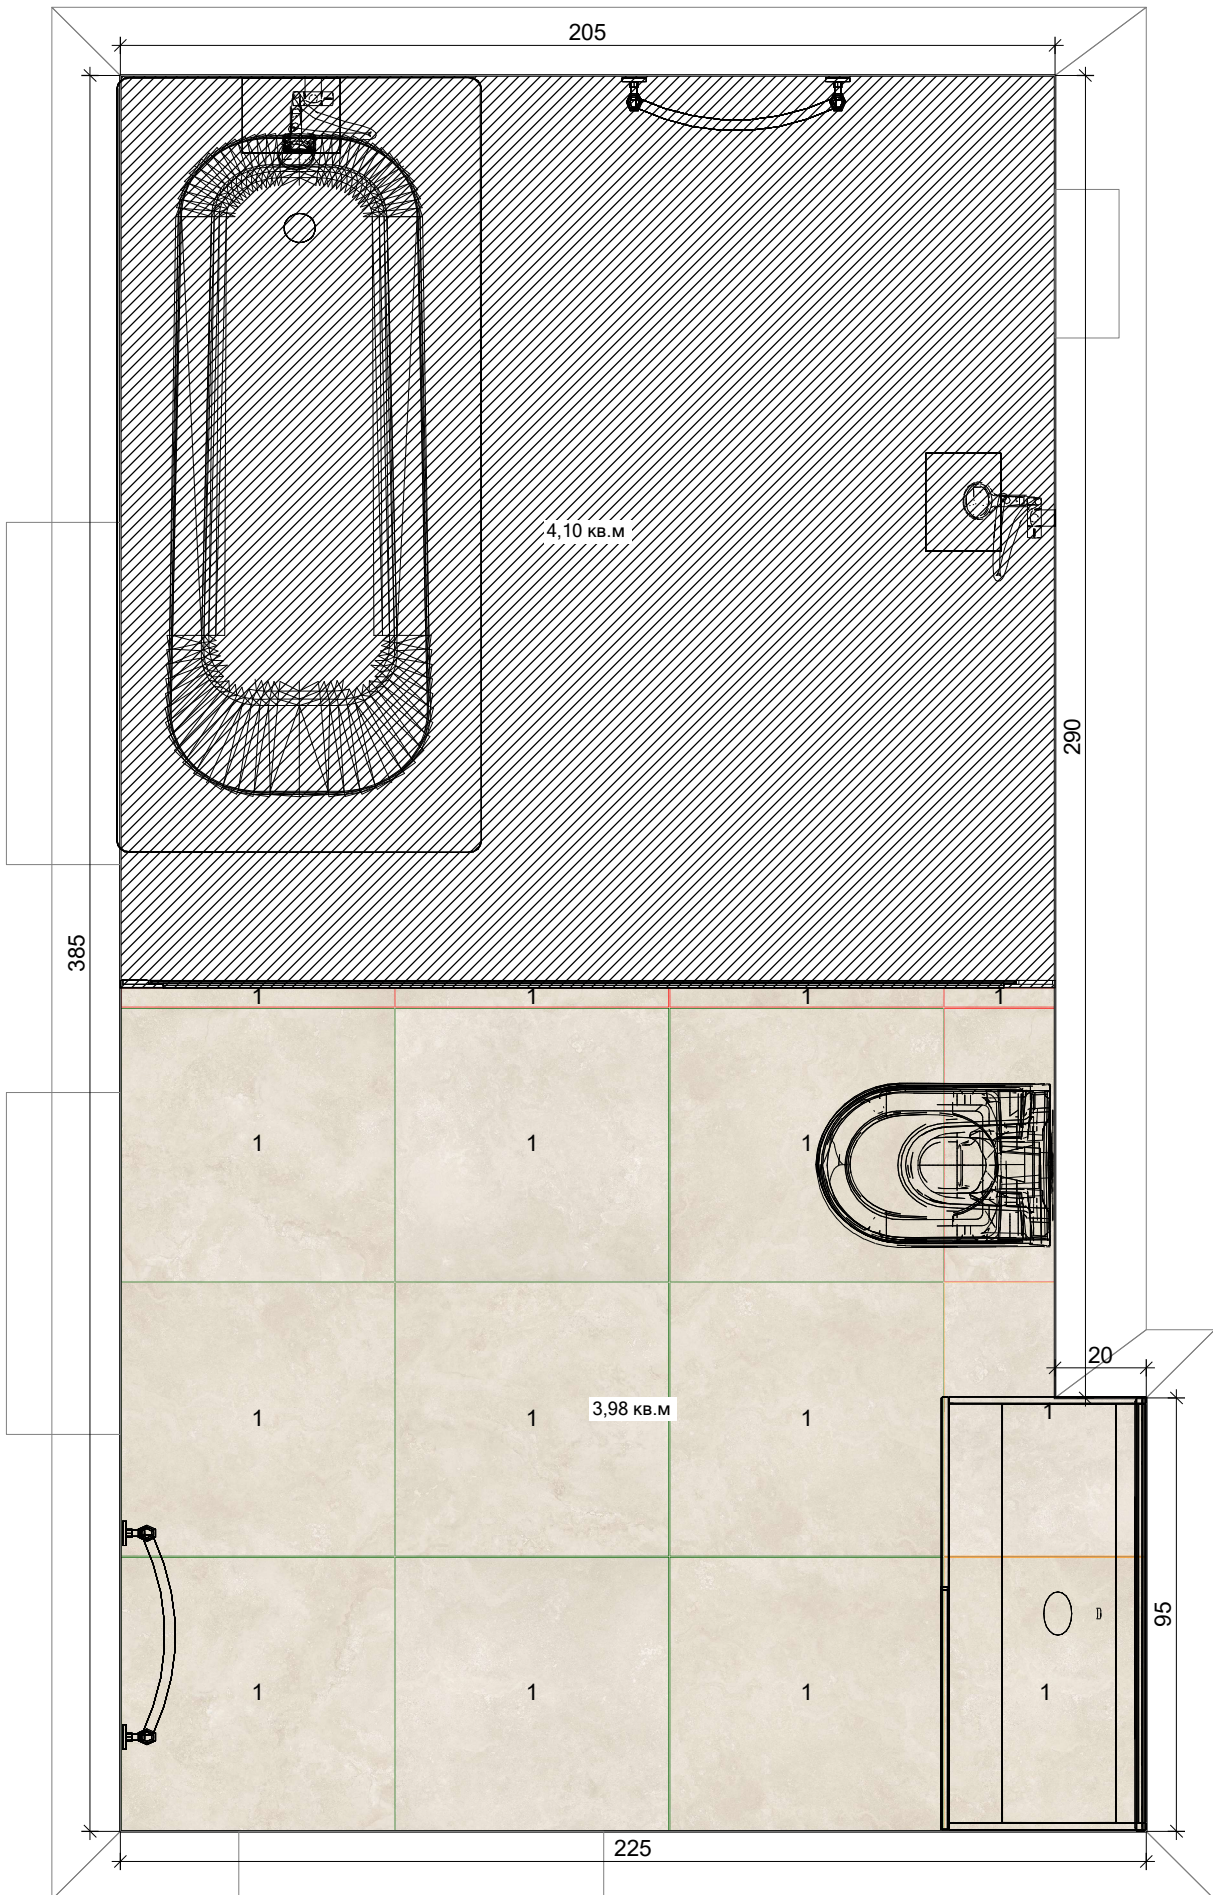


Проект:	Липинская
Наименование:	
Дата: 20.07.2022	Страница 4

Стена 1

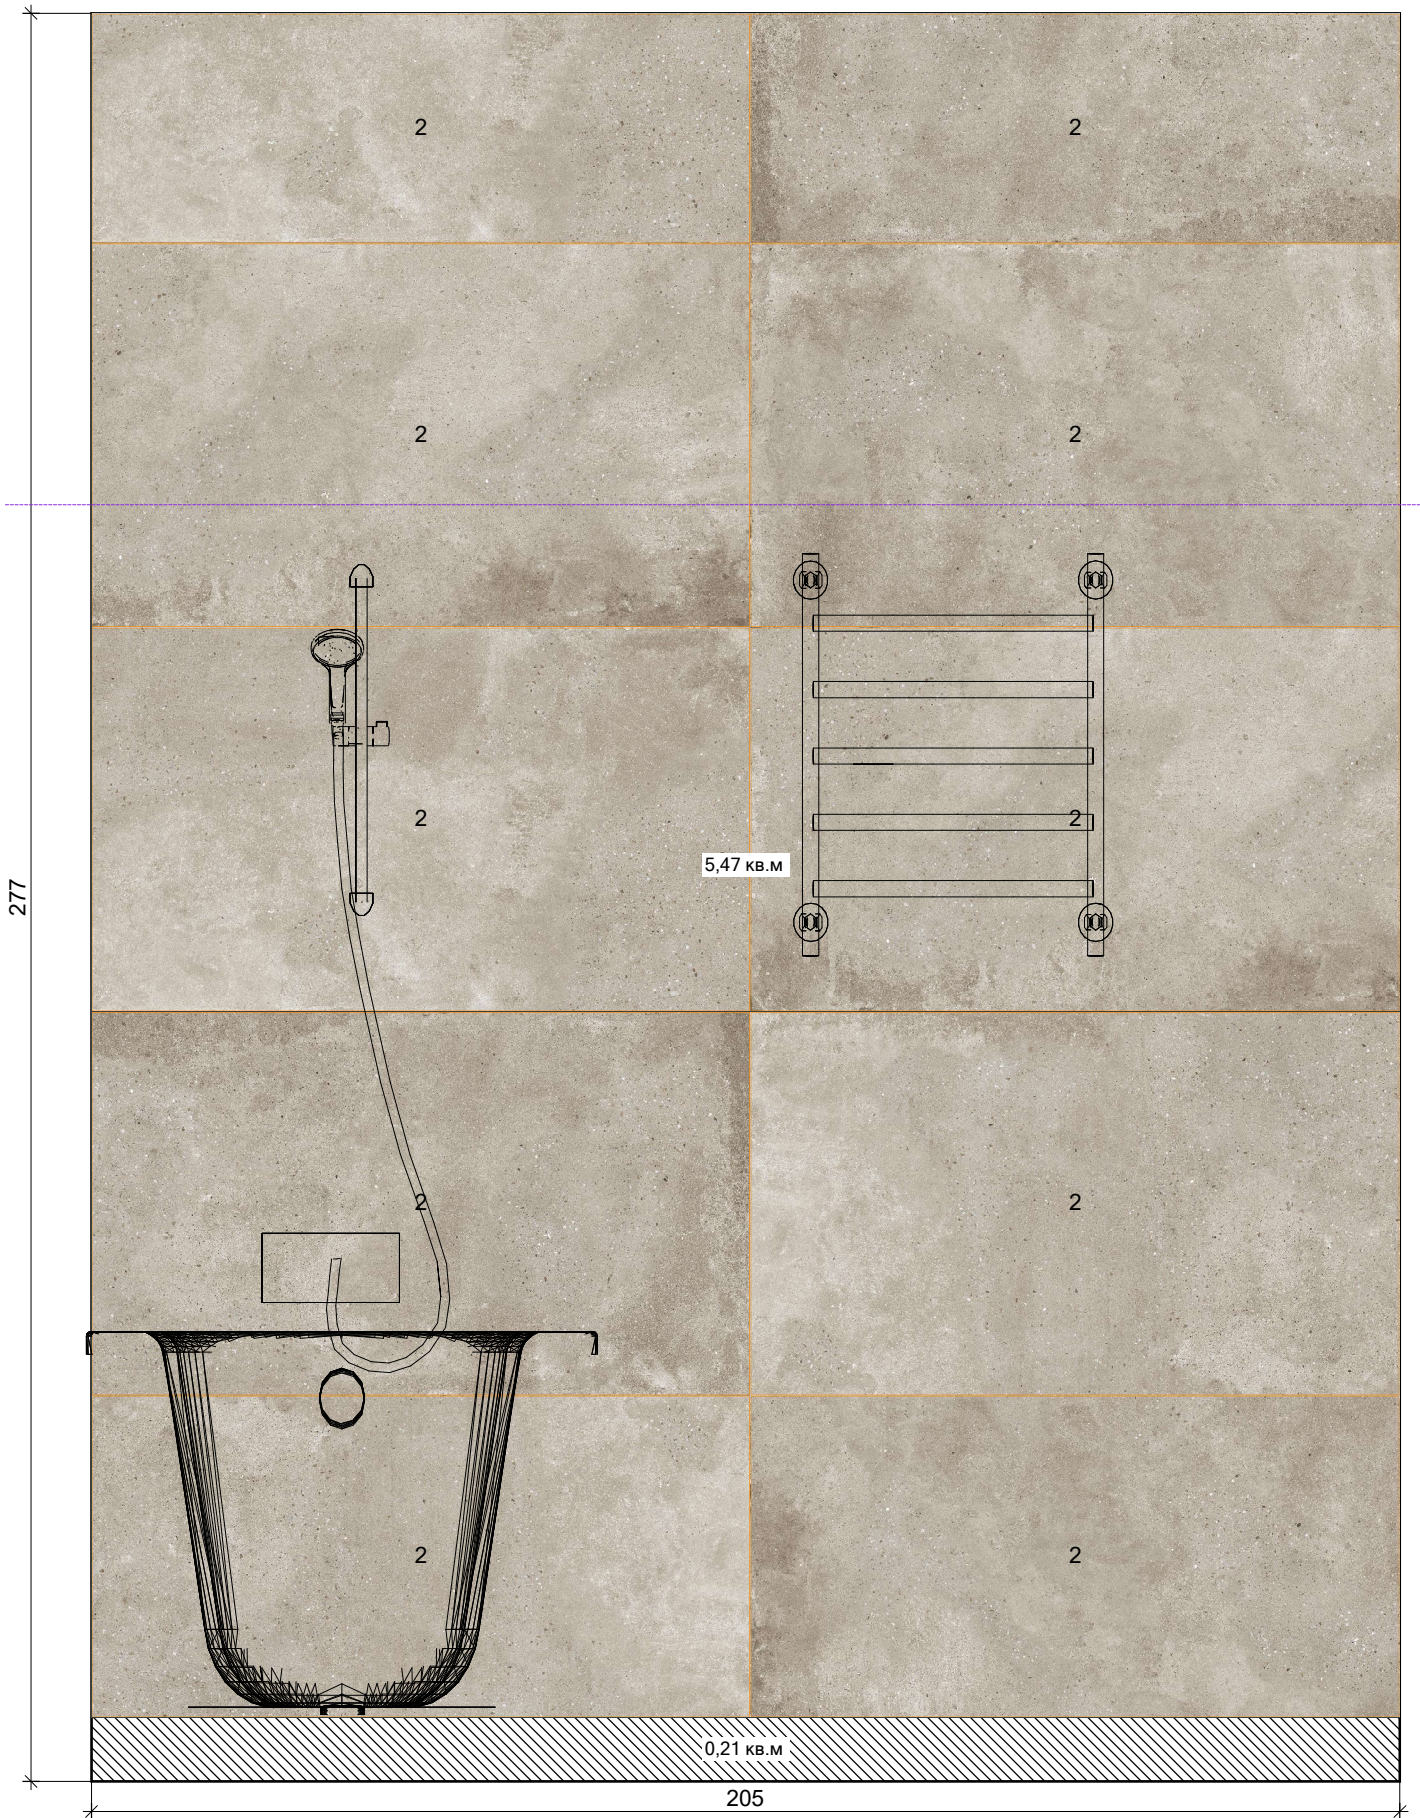


Проект:	Липинская
Наименование:	
Дата: 20.07.2022	Страница 5

Стена 2

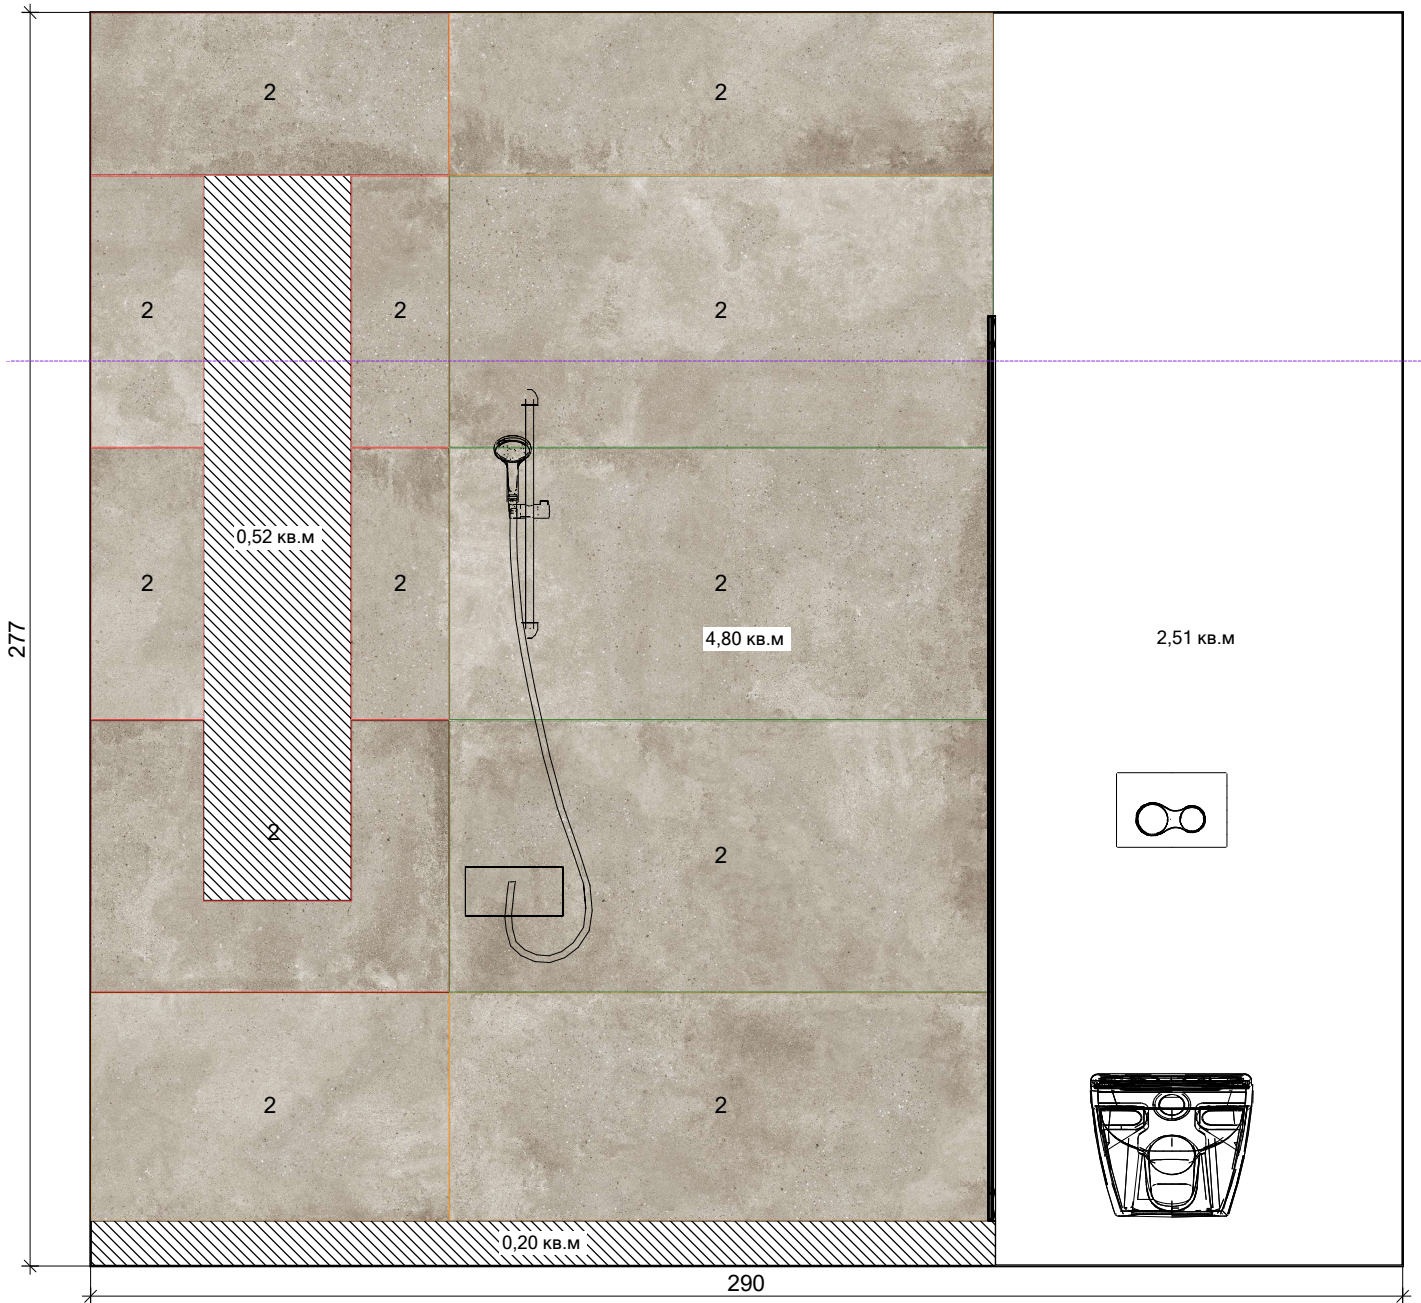


Проект:	Липинская
Наименование:	
Дата: 20.07.2022	Страница 6

Стена 3

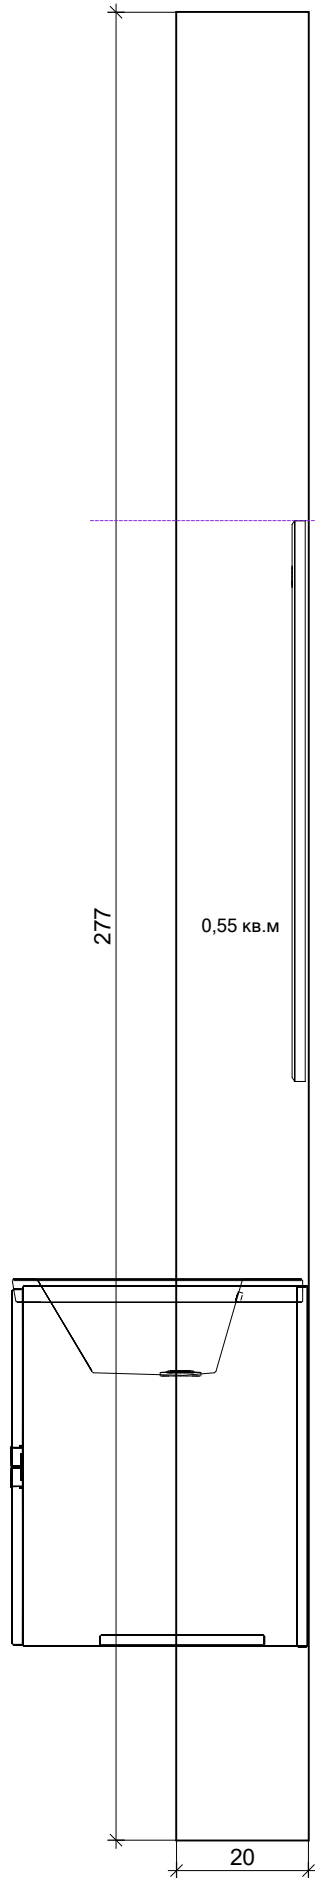


Проект:	Липинская
Наименование:	
Дата: 20.07.2022	Страница 7

Стена 4

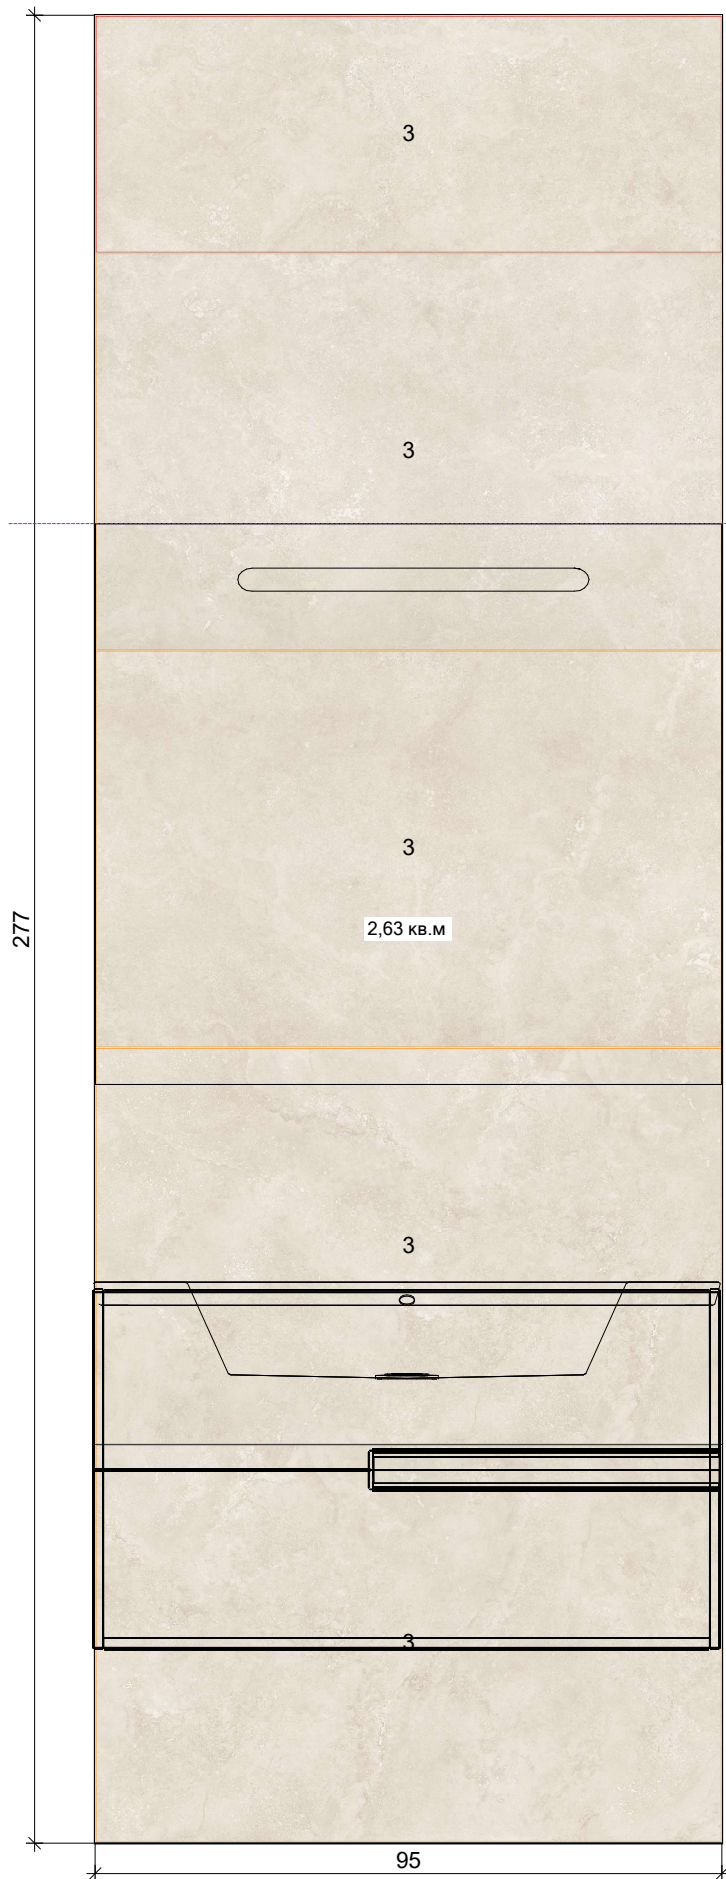


Проект:	Липинская
Наименование:	
Дата: 20.07.2022	Страница 8

Стена 6

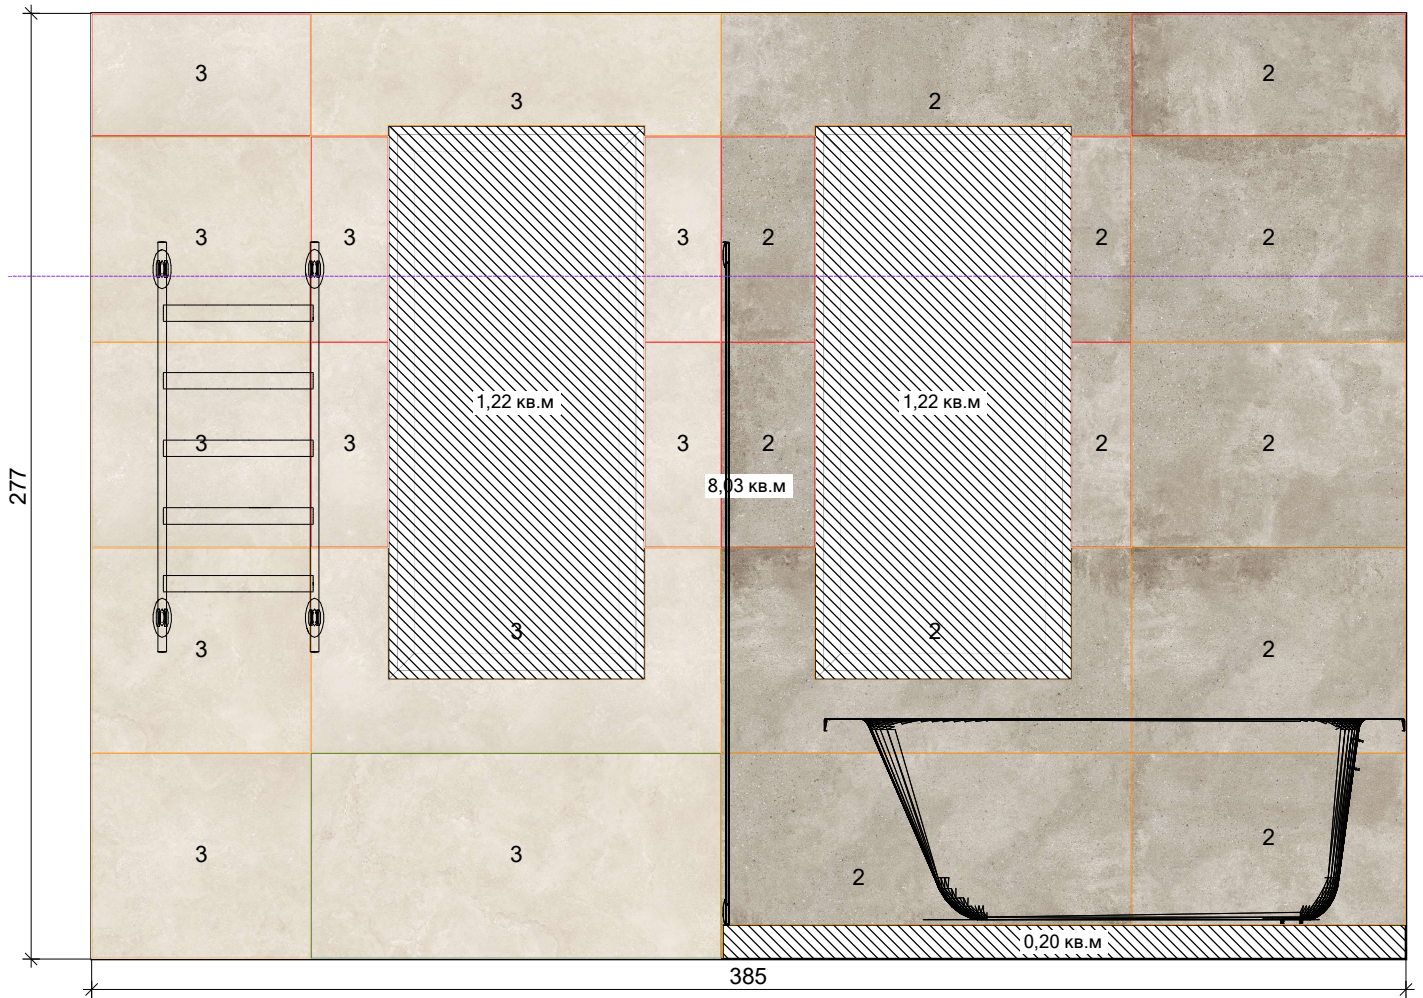


Блок 1

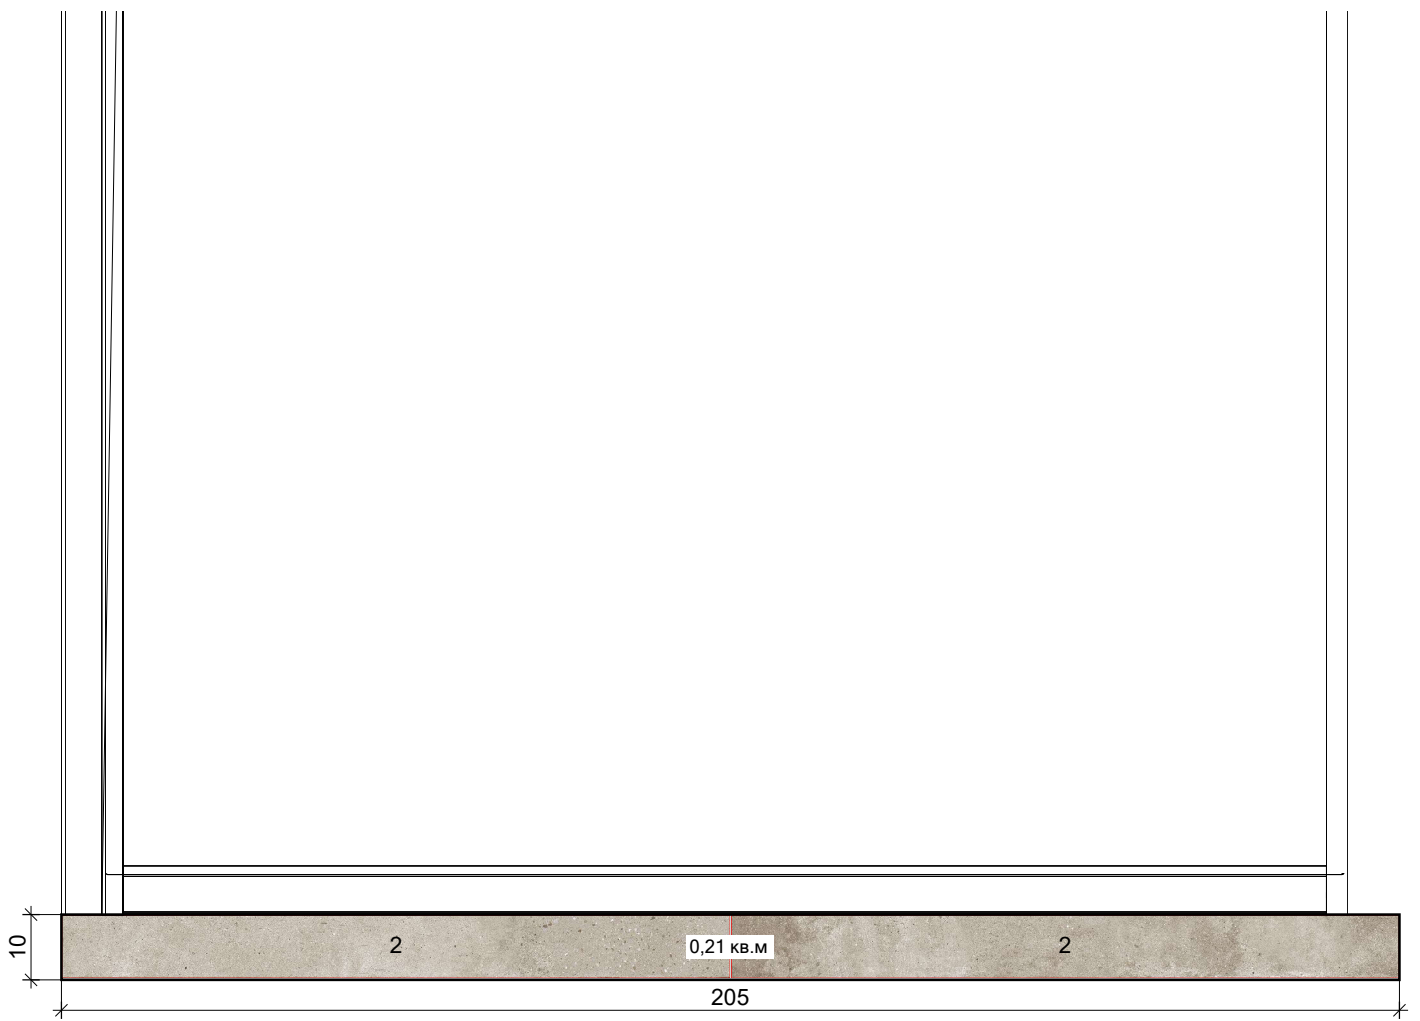


Блок 1 / Верх блока

205

200

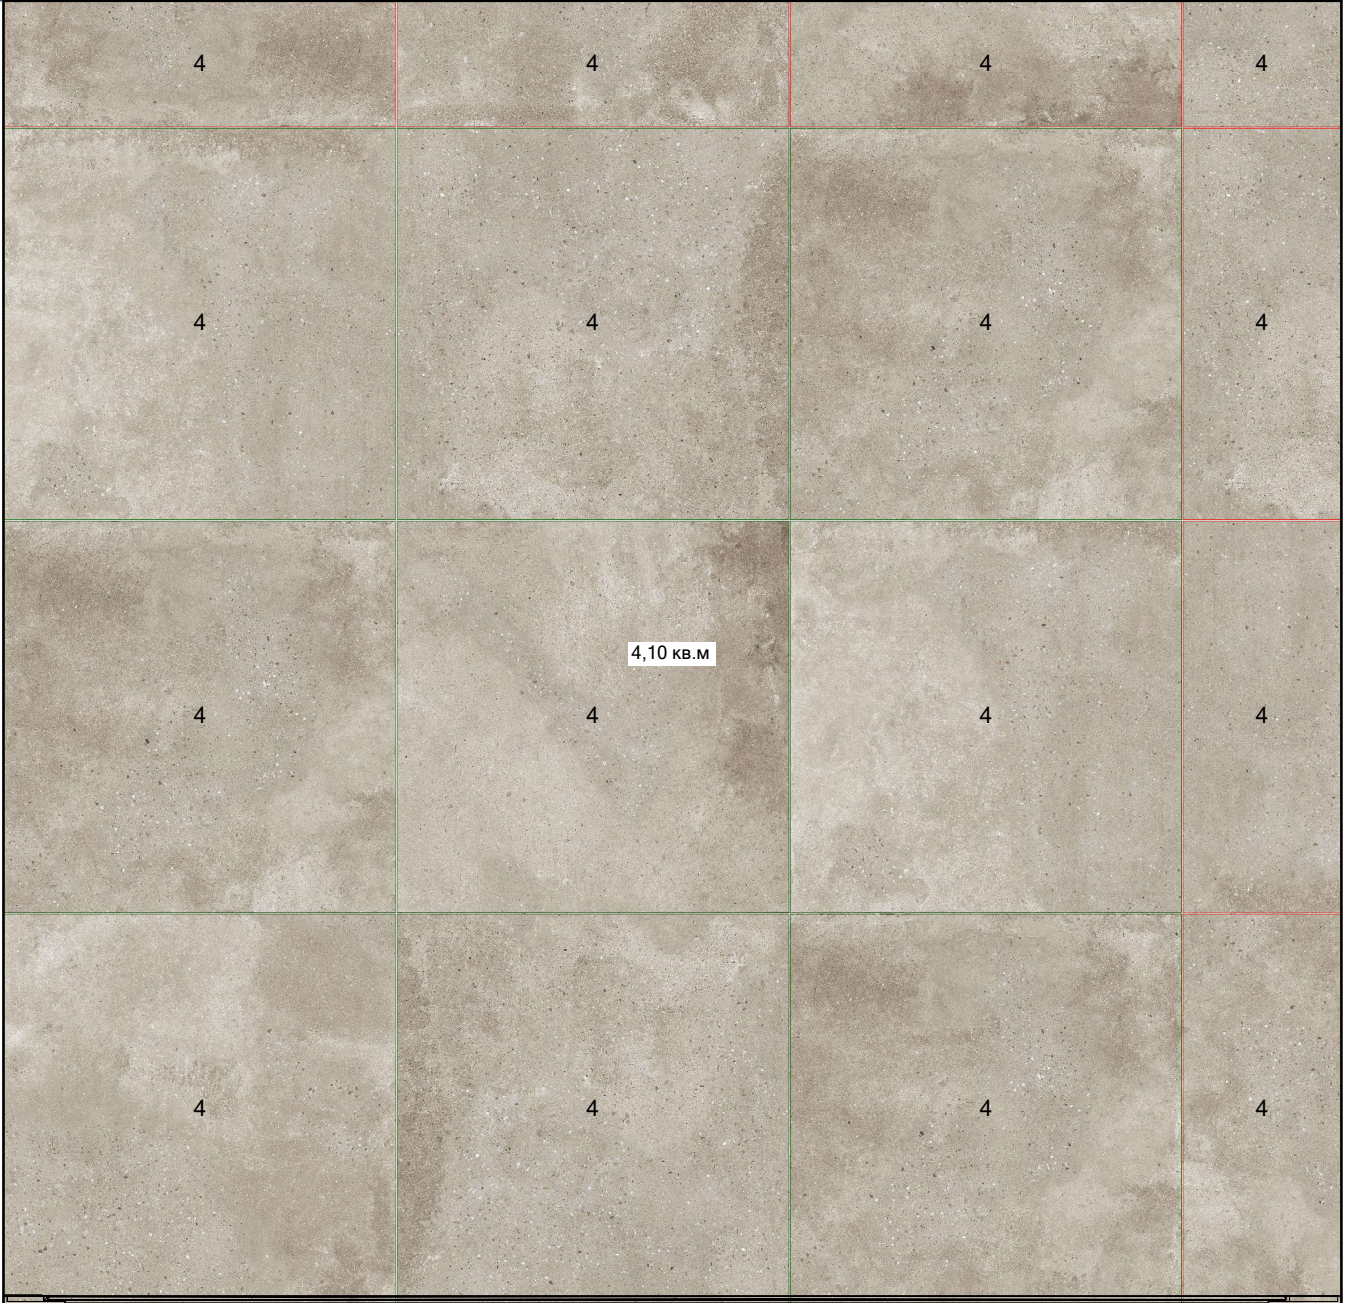


Ниша 1

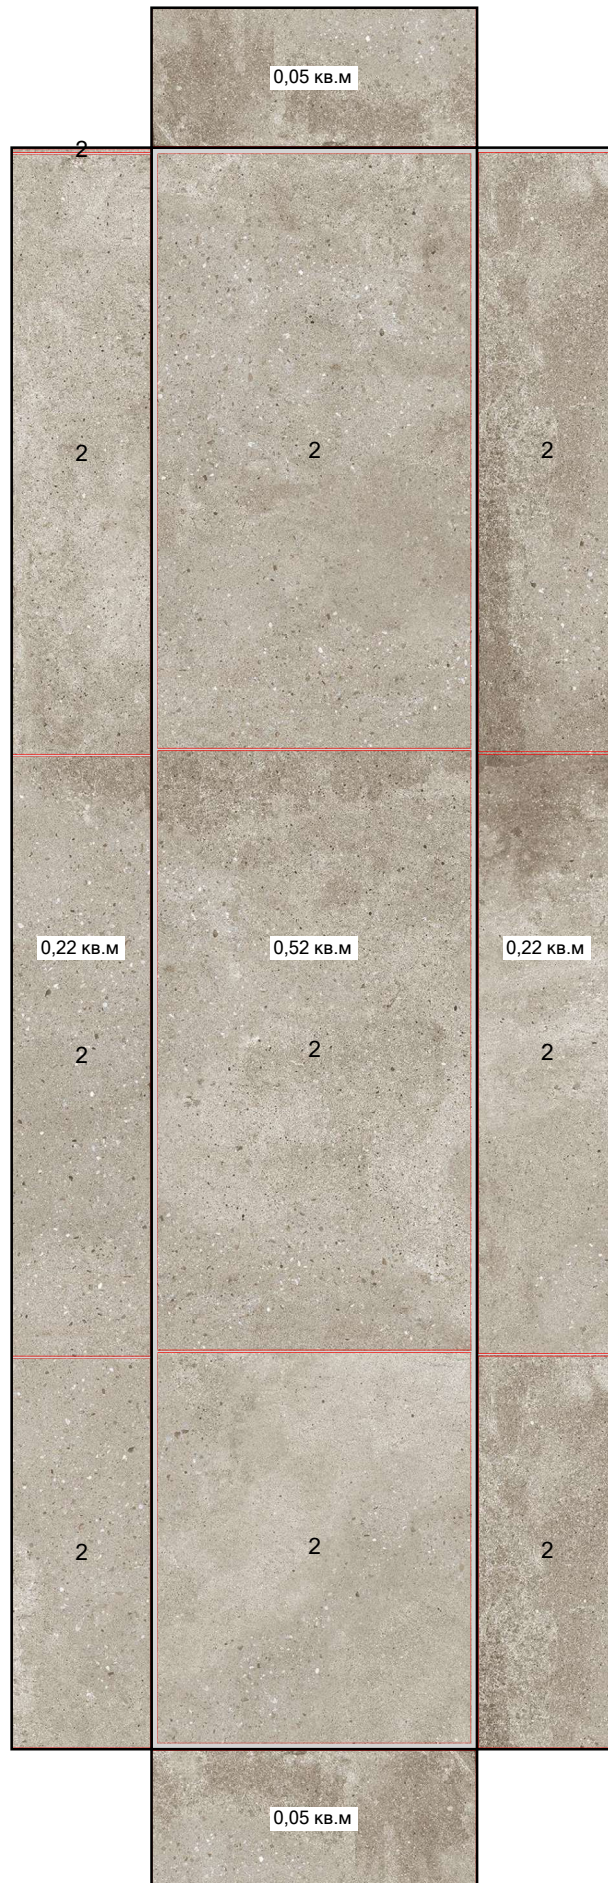


Проект:	Липинская
Наименование:	
Дата: 20.07.2022	Страница 13

Окно 1

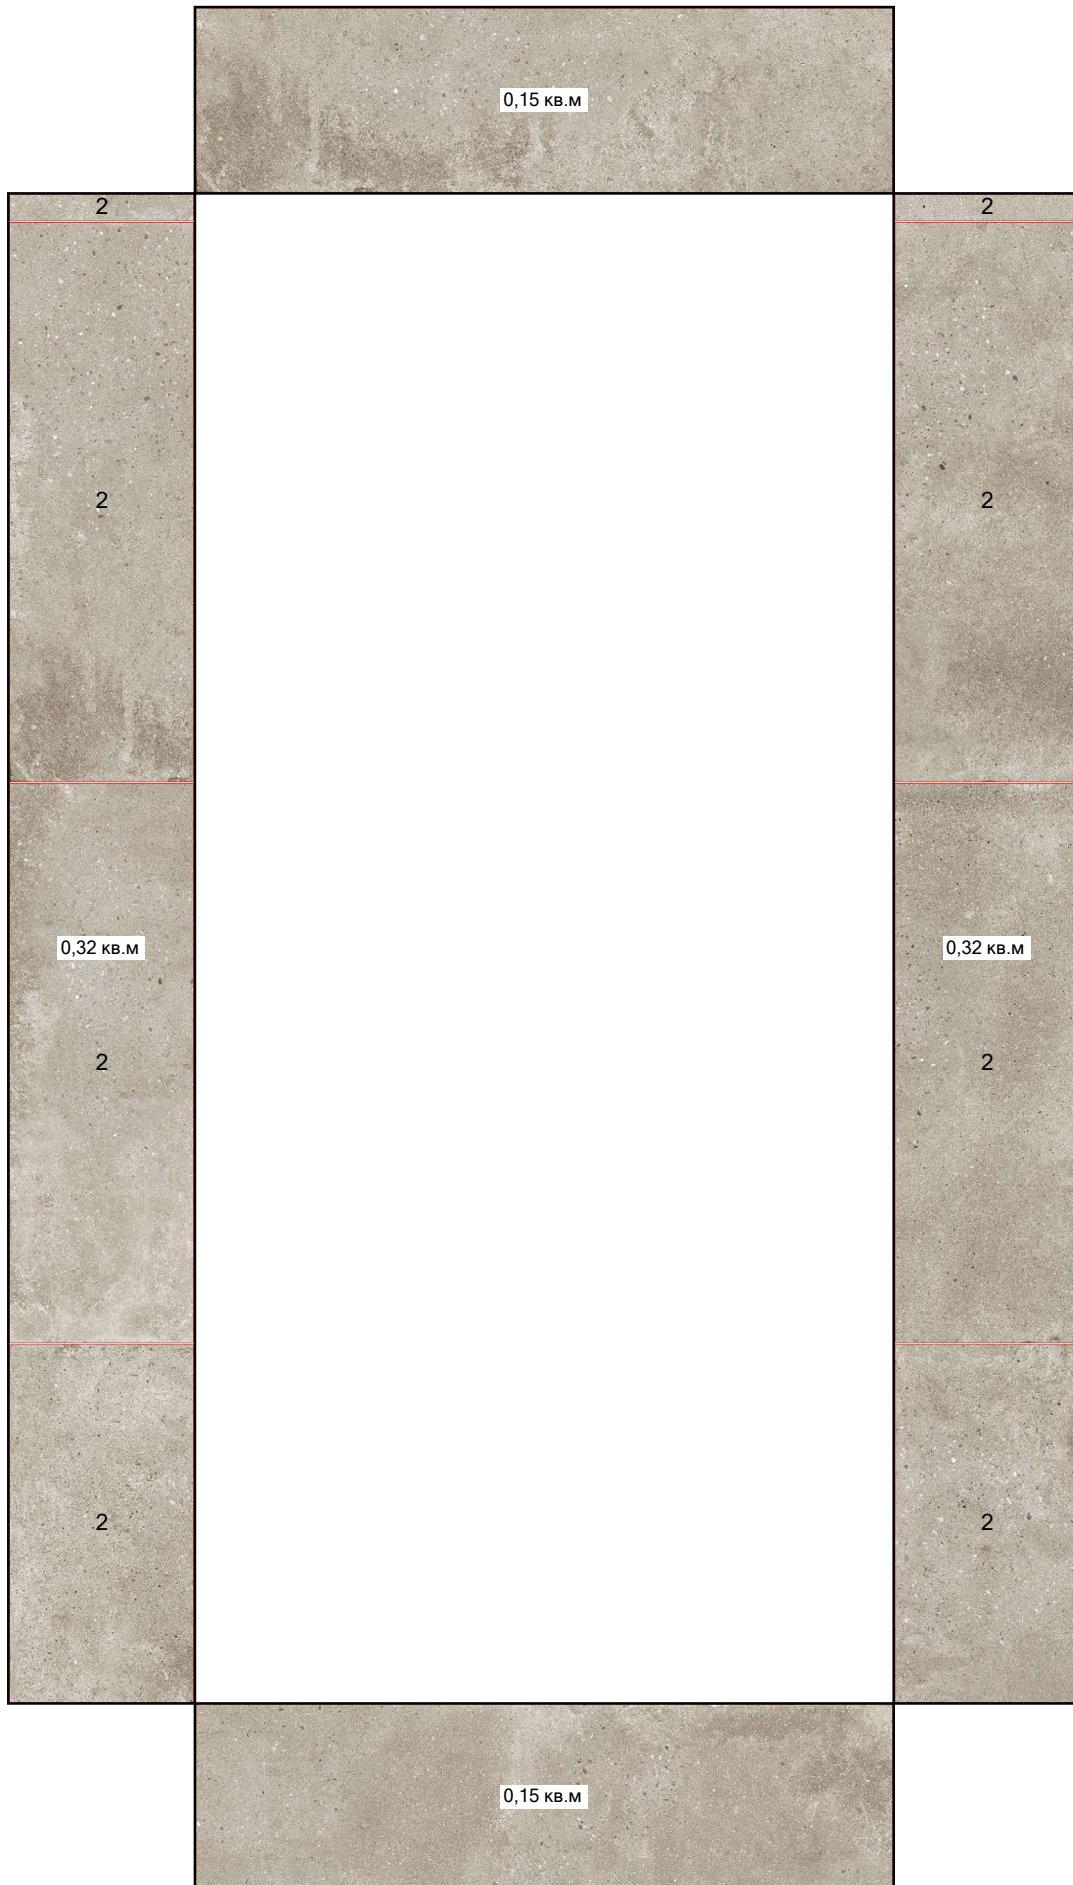

Проект:	Липинская
Наименование:	
Дата: 20.07.2022	Страница 14

Окно 2

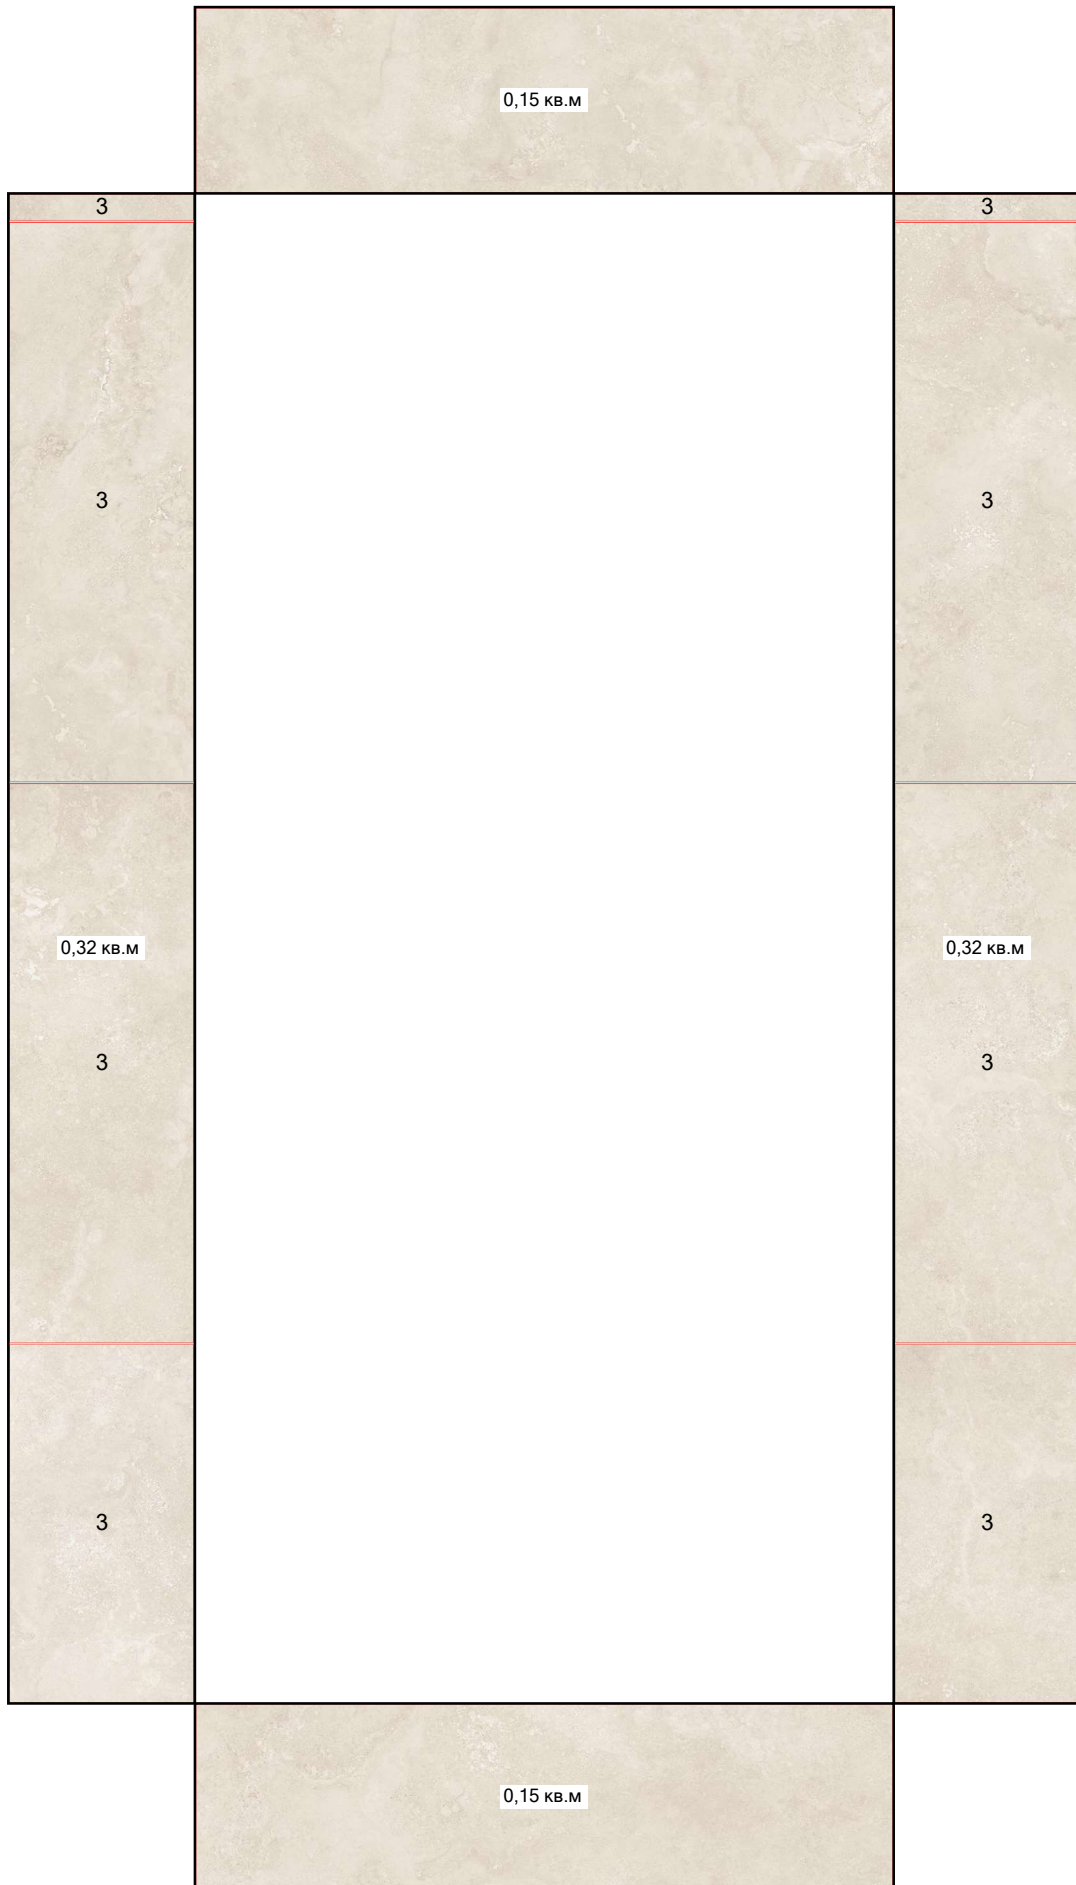

Проект:	Липинская
Наименование:	
Дата: 20.07.2022	Страница 15