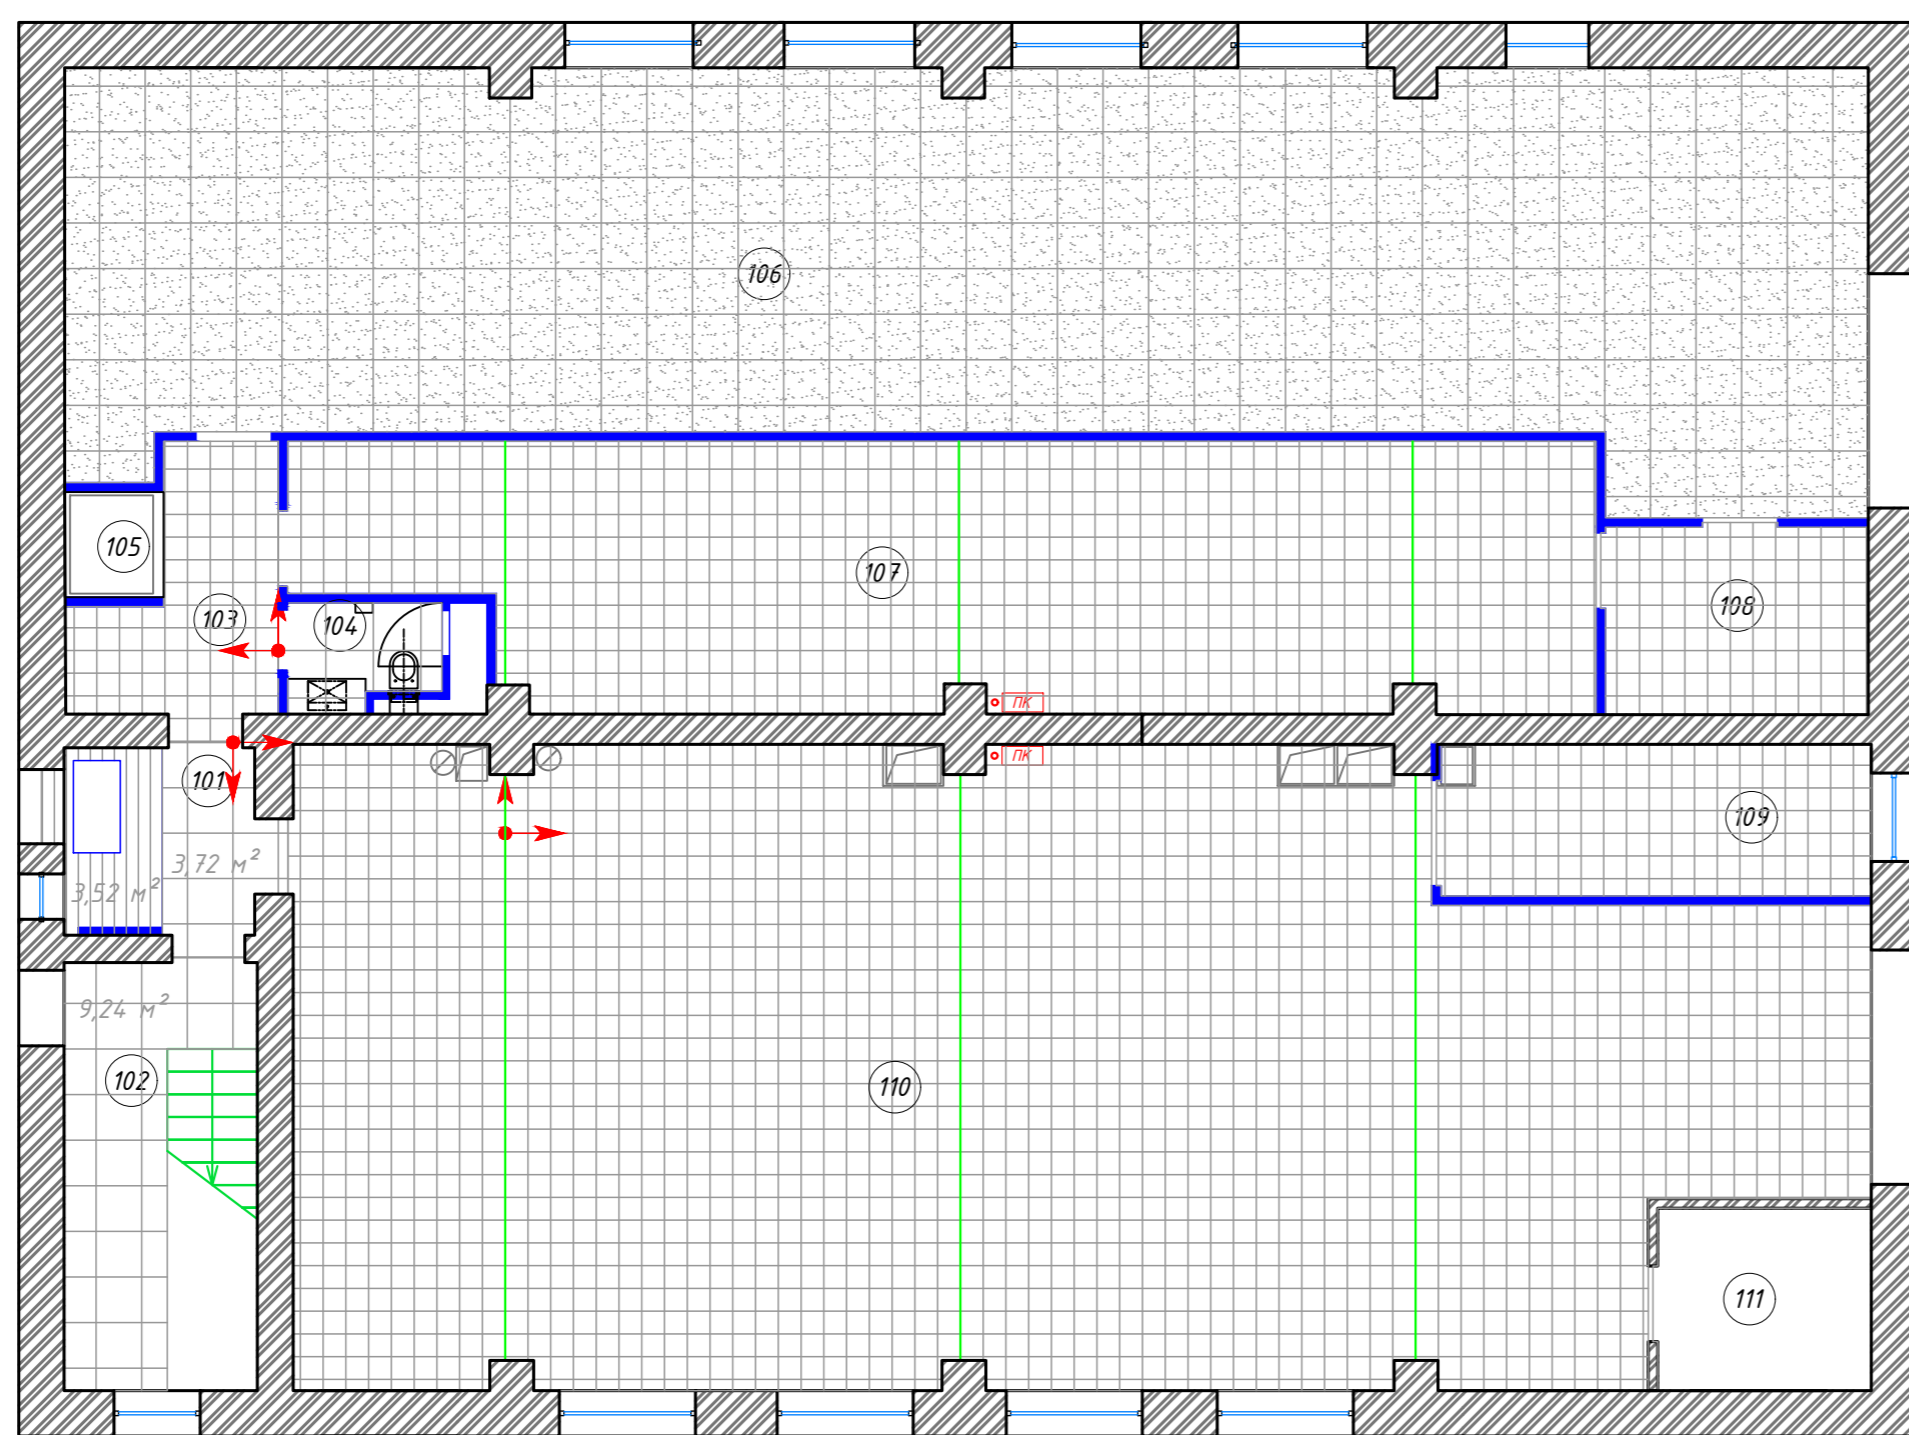





1 этаж



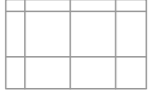

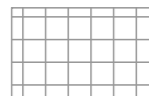
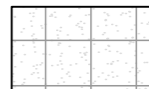



Экспликация помещений 1 этаж

Номер помещения	Наименование	Площадь, м ²	Кат.пом.
101	Входная группа	6,58	
102	Лестница	14,48	
103	Коридор	7,32	
104	Туалет	3,80	
105	Шахта лифта	1,82	
106	Производство СМД линия	118,95	
107	Складское помещение	57,44	
108	Производственное помещение	8,74	
109	Производственное помещение	11,50	
110	Производство ТПА	157,20	
111	Котельная	6,88	
ИТОГО:		394,71	

Условные обозначения:

-  - Существующие стены
-  - Проектируемые перегородки толщиной 125мм из ГКЛ в 2 слоя на металлическом каркасе с заполнением мин. ватой, EI90 (h=до перекрытия)
-  - Двери металлические HORMANN

Условные обозначения:

-  - Керамогранит Бетон, Estima, Коллекция Loft, Цвет LF01, 600x600
-  - Керамогранит Дерево, Estima, Коллекция Classic Wood, цвет CW03, 194x1200мм (укладка со смещением 30%)
-  - Керамогранит Бетон, Estima, Коллекция Loft, Цвет LF01, 300x300
-  - Линолеумная плитка lino Fatra, 2005, 608 x 608 x 1,7мм
-  - Направление укладки плитки
-  - Деформационные швы
-  - Деформационные швы

					1-AP-2019			
					г.Санкт-Петербург, Средний проспект В.О., 77, корп. 2, лит. Здание компании "Сегнетикс",			
Изм.	Лист	№ док.	Подп.	Дата	Комплекс административных и производственных помещений	Стадия	Лист	Листов
Ген.дир.	-					AP	10	
Дизайнер	Павлов С.			17.03.23				
					План полов М1:100			
Н. Контр.								