


Исходный план	Стадия	Лист	Листов
	РП	1	15


короб для коммуникаций
15см глубиной
(размер уточнить у мастера)

Примечание:*

- *Проёмы межкомнатных дверей вывести по высоте дверного проёма входной двери.
- Н входной двери = 2100, провести дополнительный переобмер

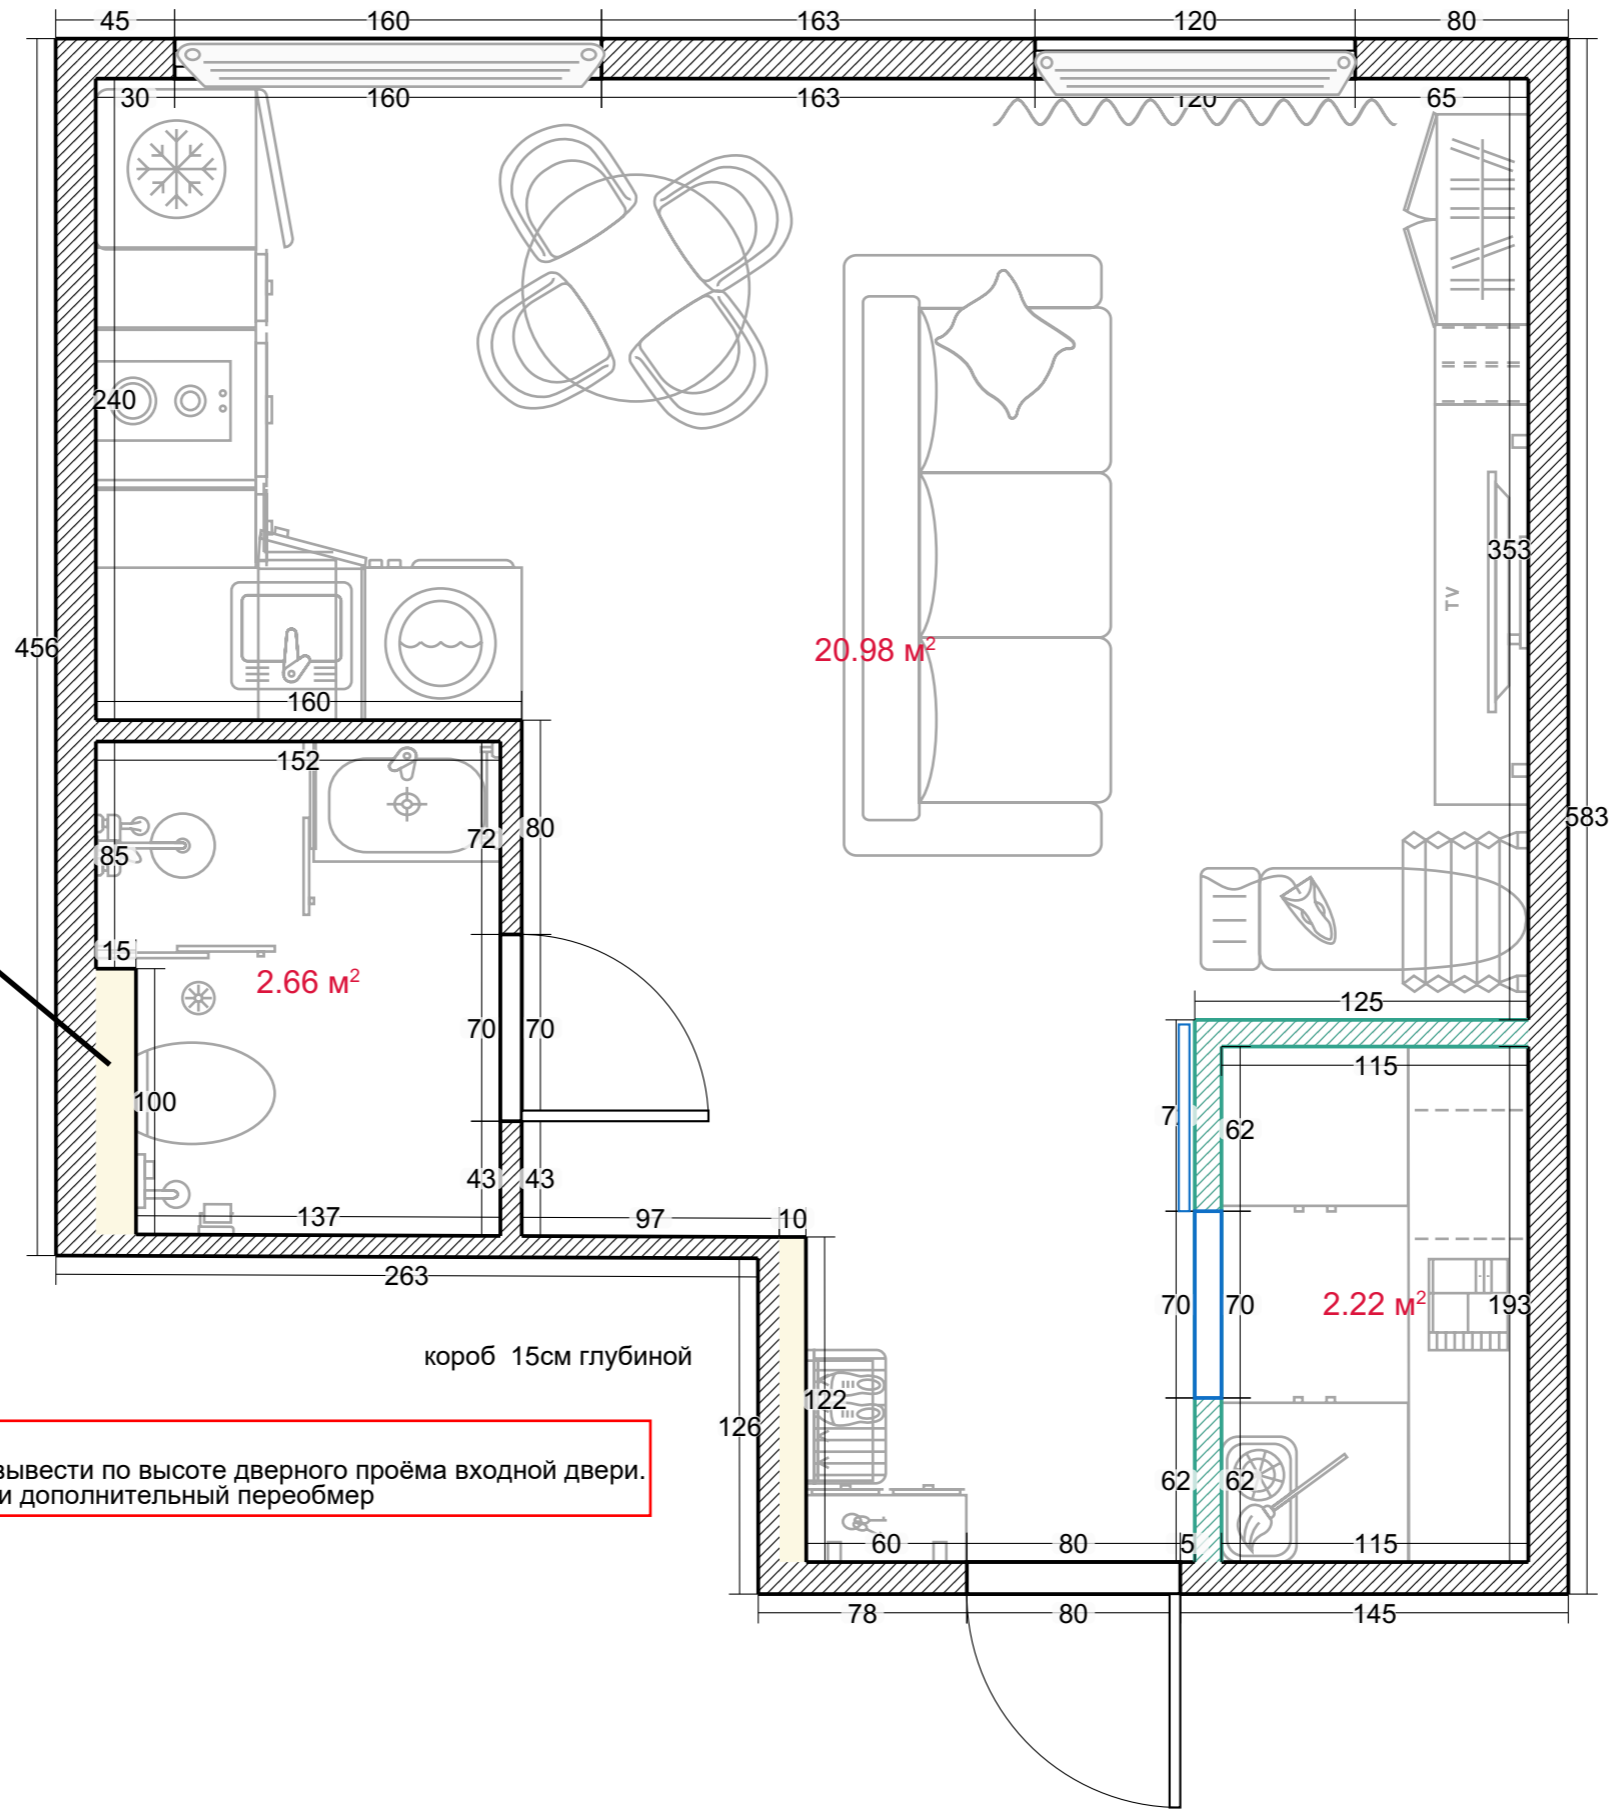

Перегородки	Стадия	Лист	Листов
	РП	2	15

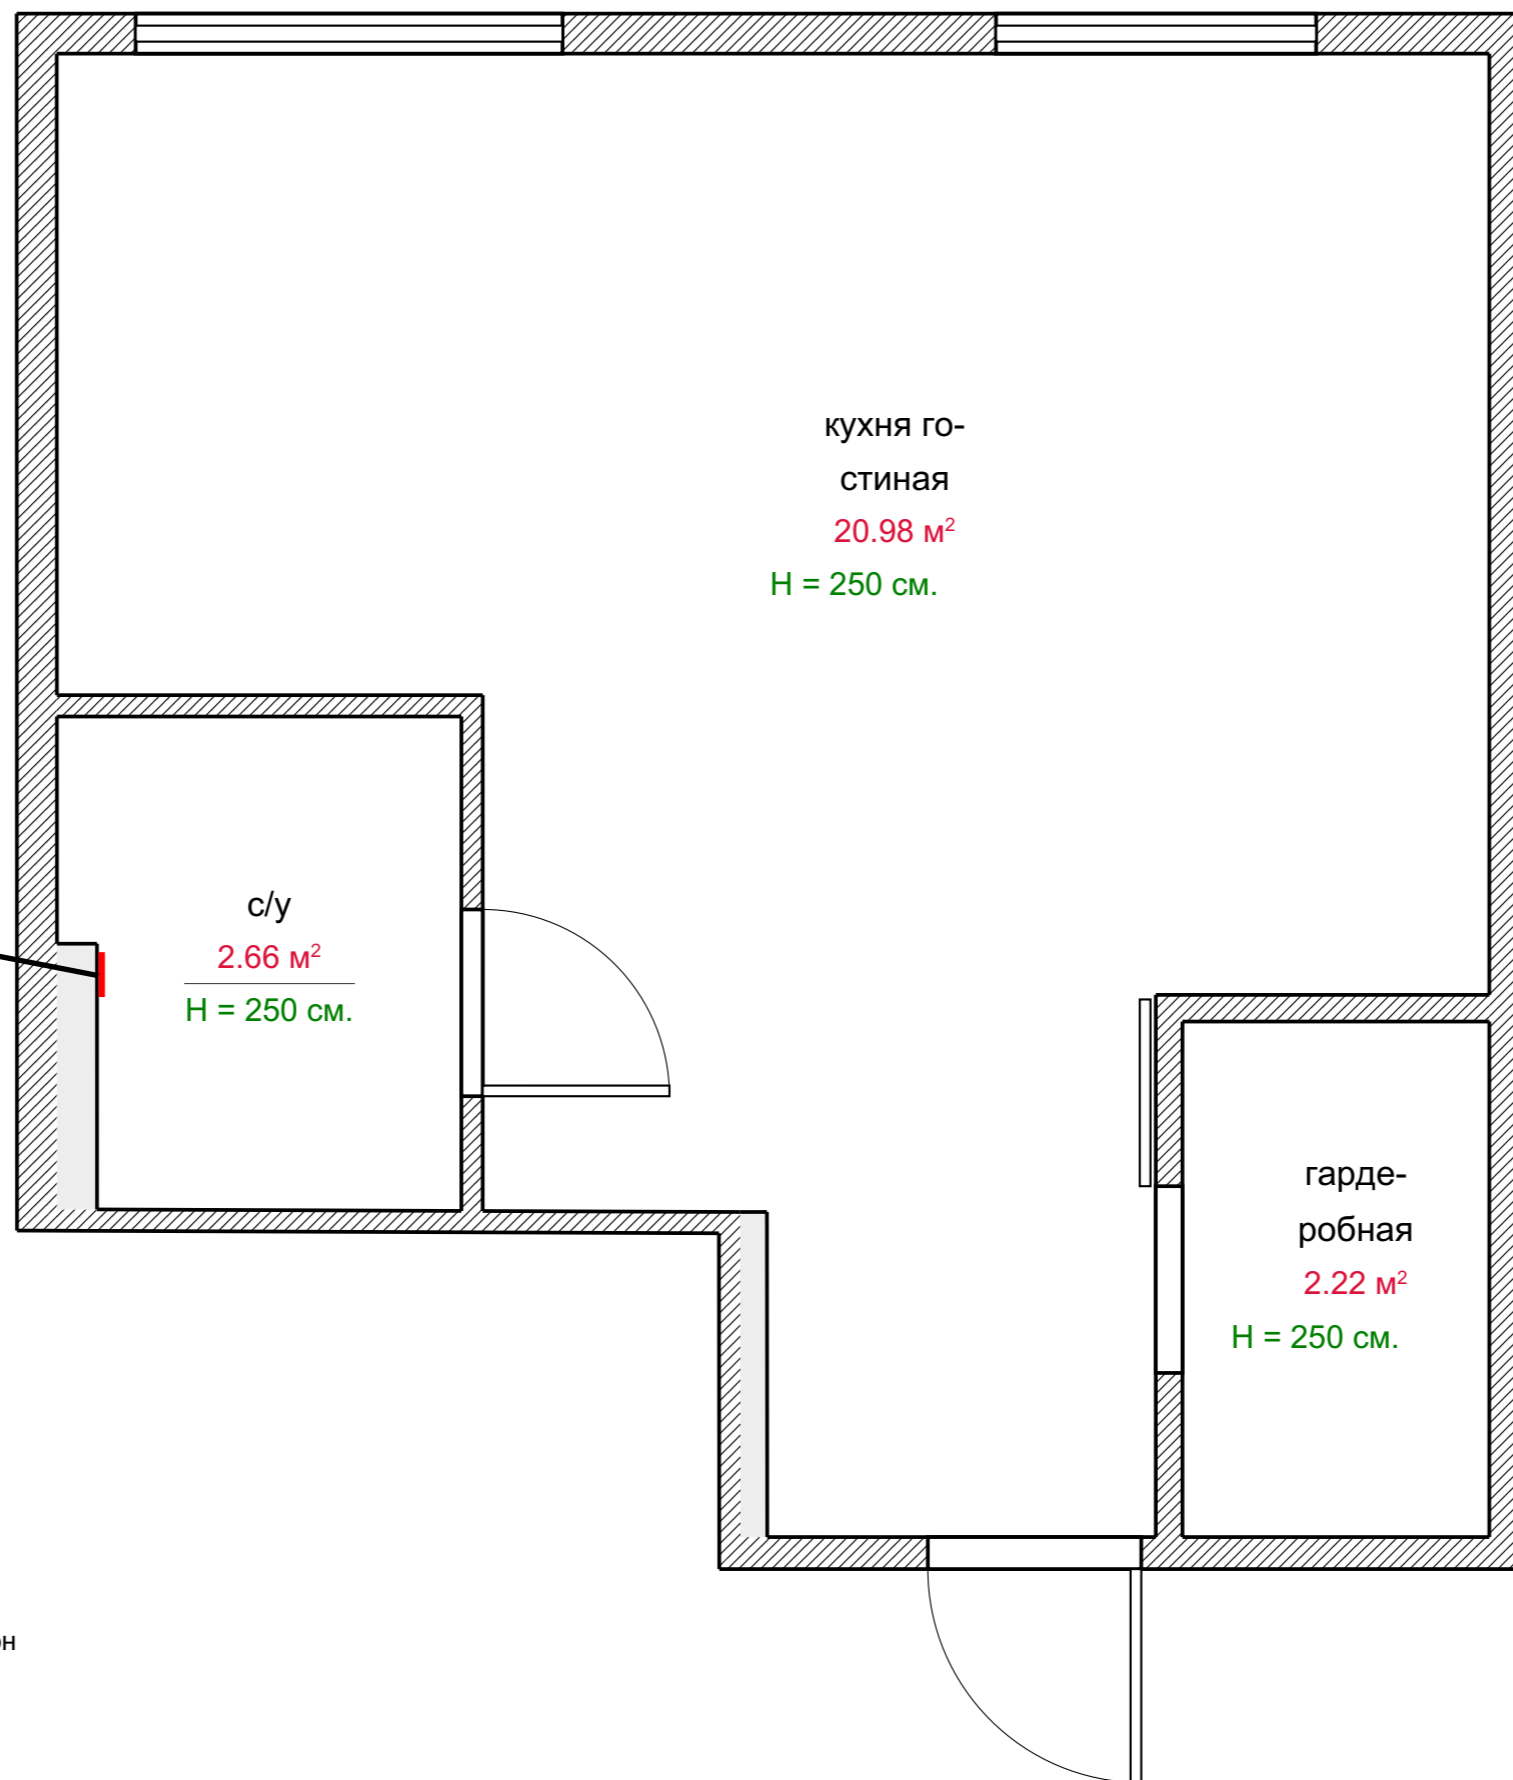

Вытяжной вентилятор Era E 150 S C

с/у
2.66 м²
H = 250 см.


кухня го-
стиная
20.98 м²
H = 250 см.

гарде-
робная
2.22 м²
H = 250 см.


Примечание:

1. Откосы окон красим в тон стен.
2. Откосы входной двери- под покраску в тон стен
4. Диаметр вент. отверстий уточнить.


Помещения	Стадия	Лист	Листов
	РП	3	15

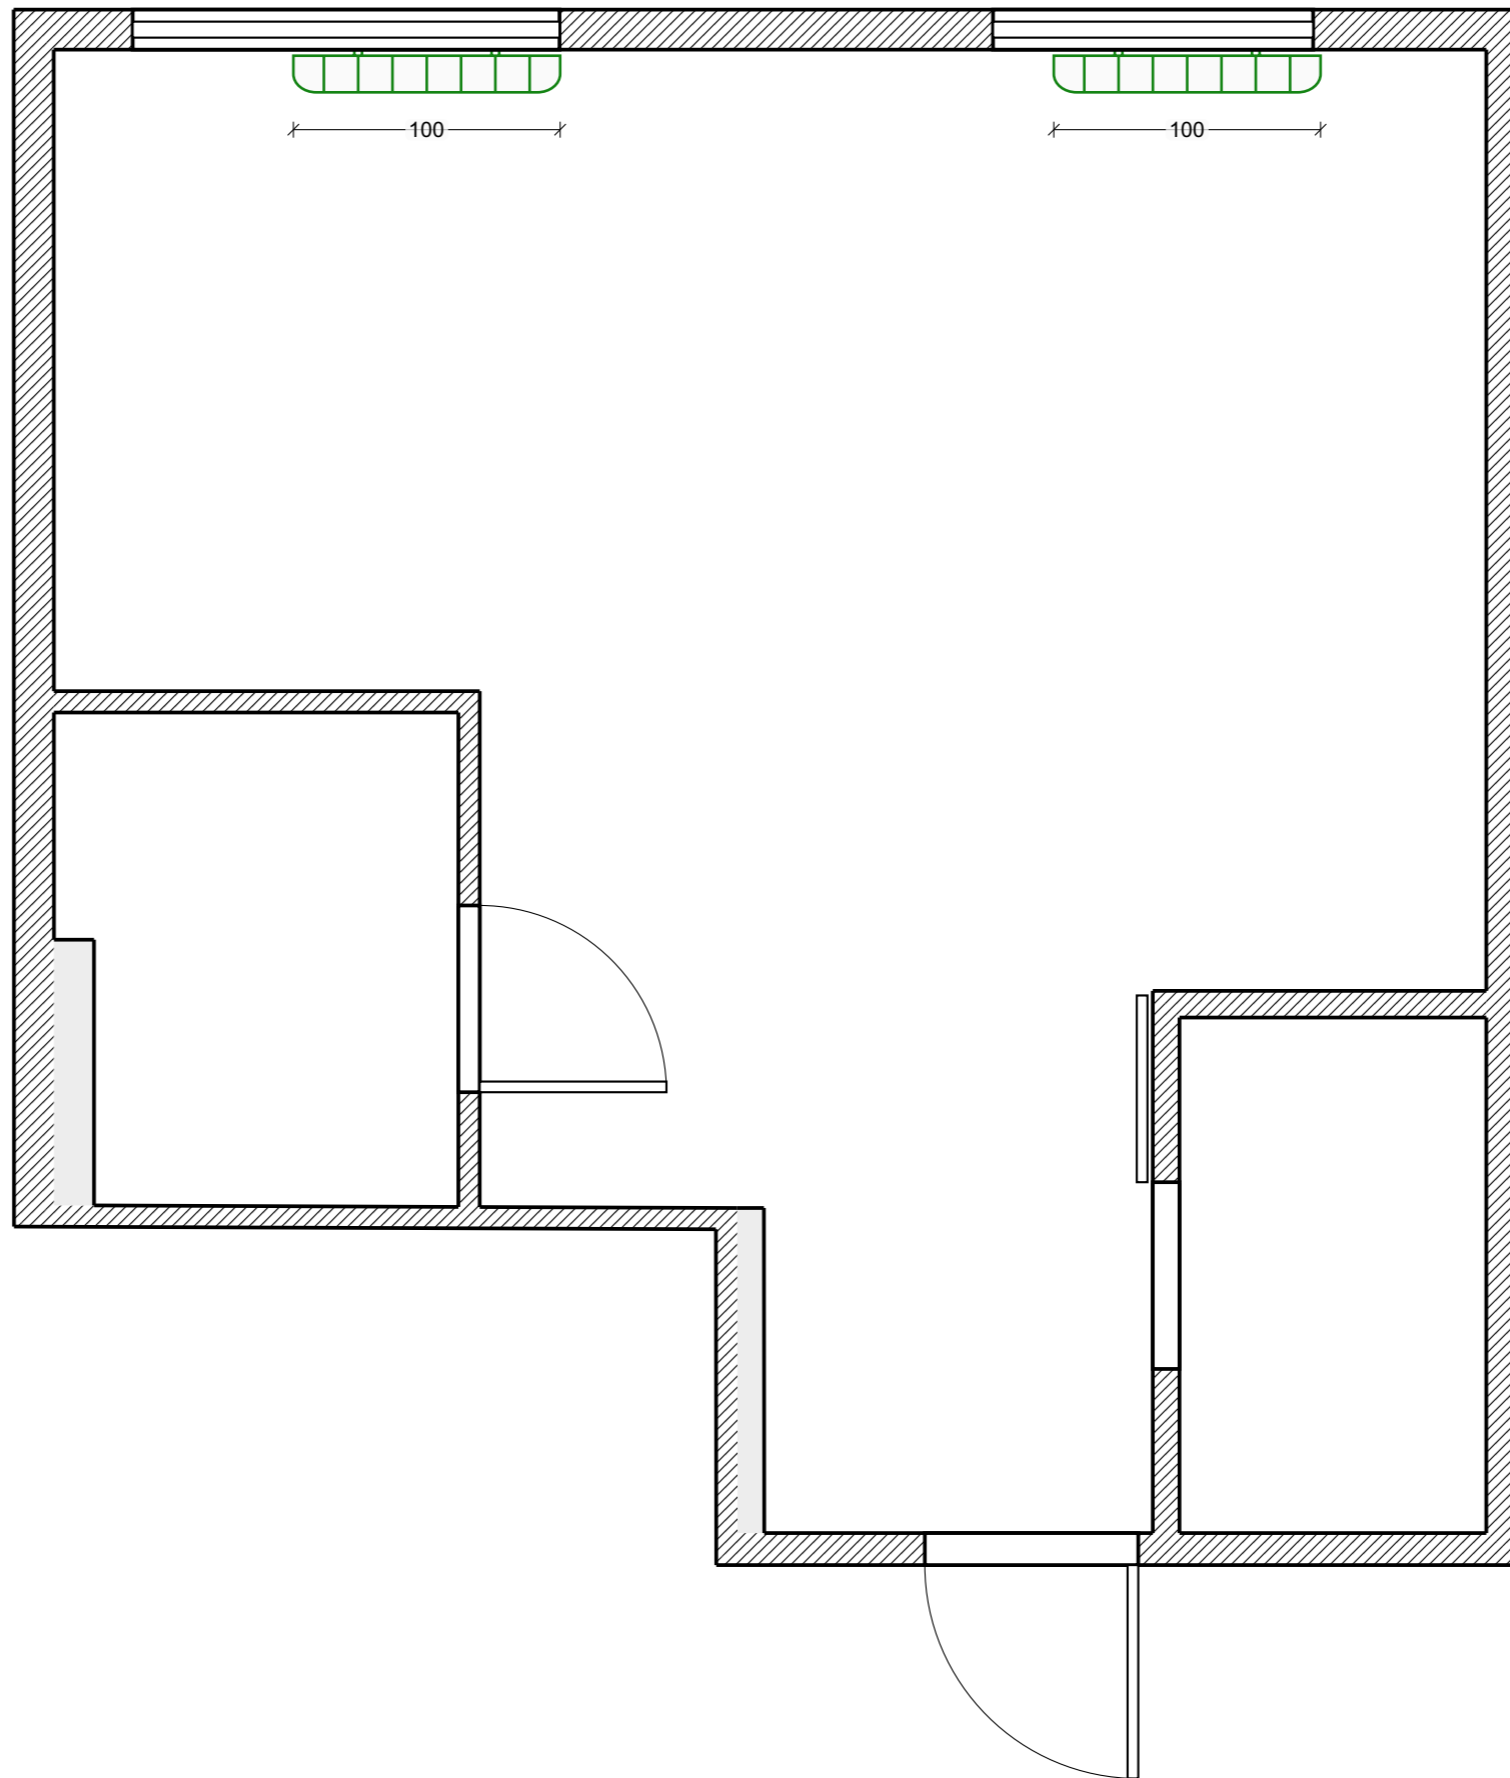


Отопление	Стадия	Лист	Листов
	РП	4	15

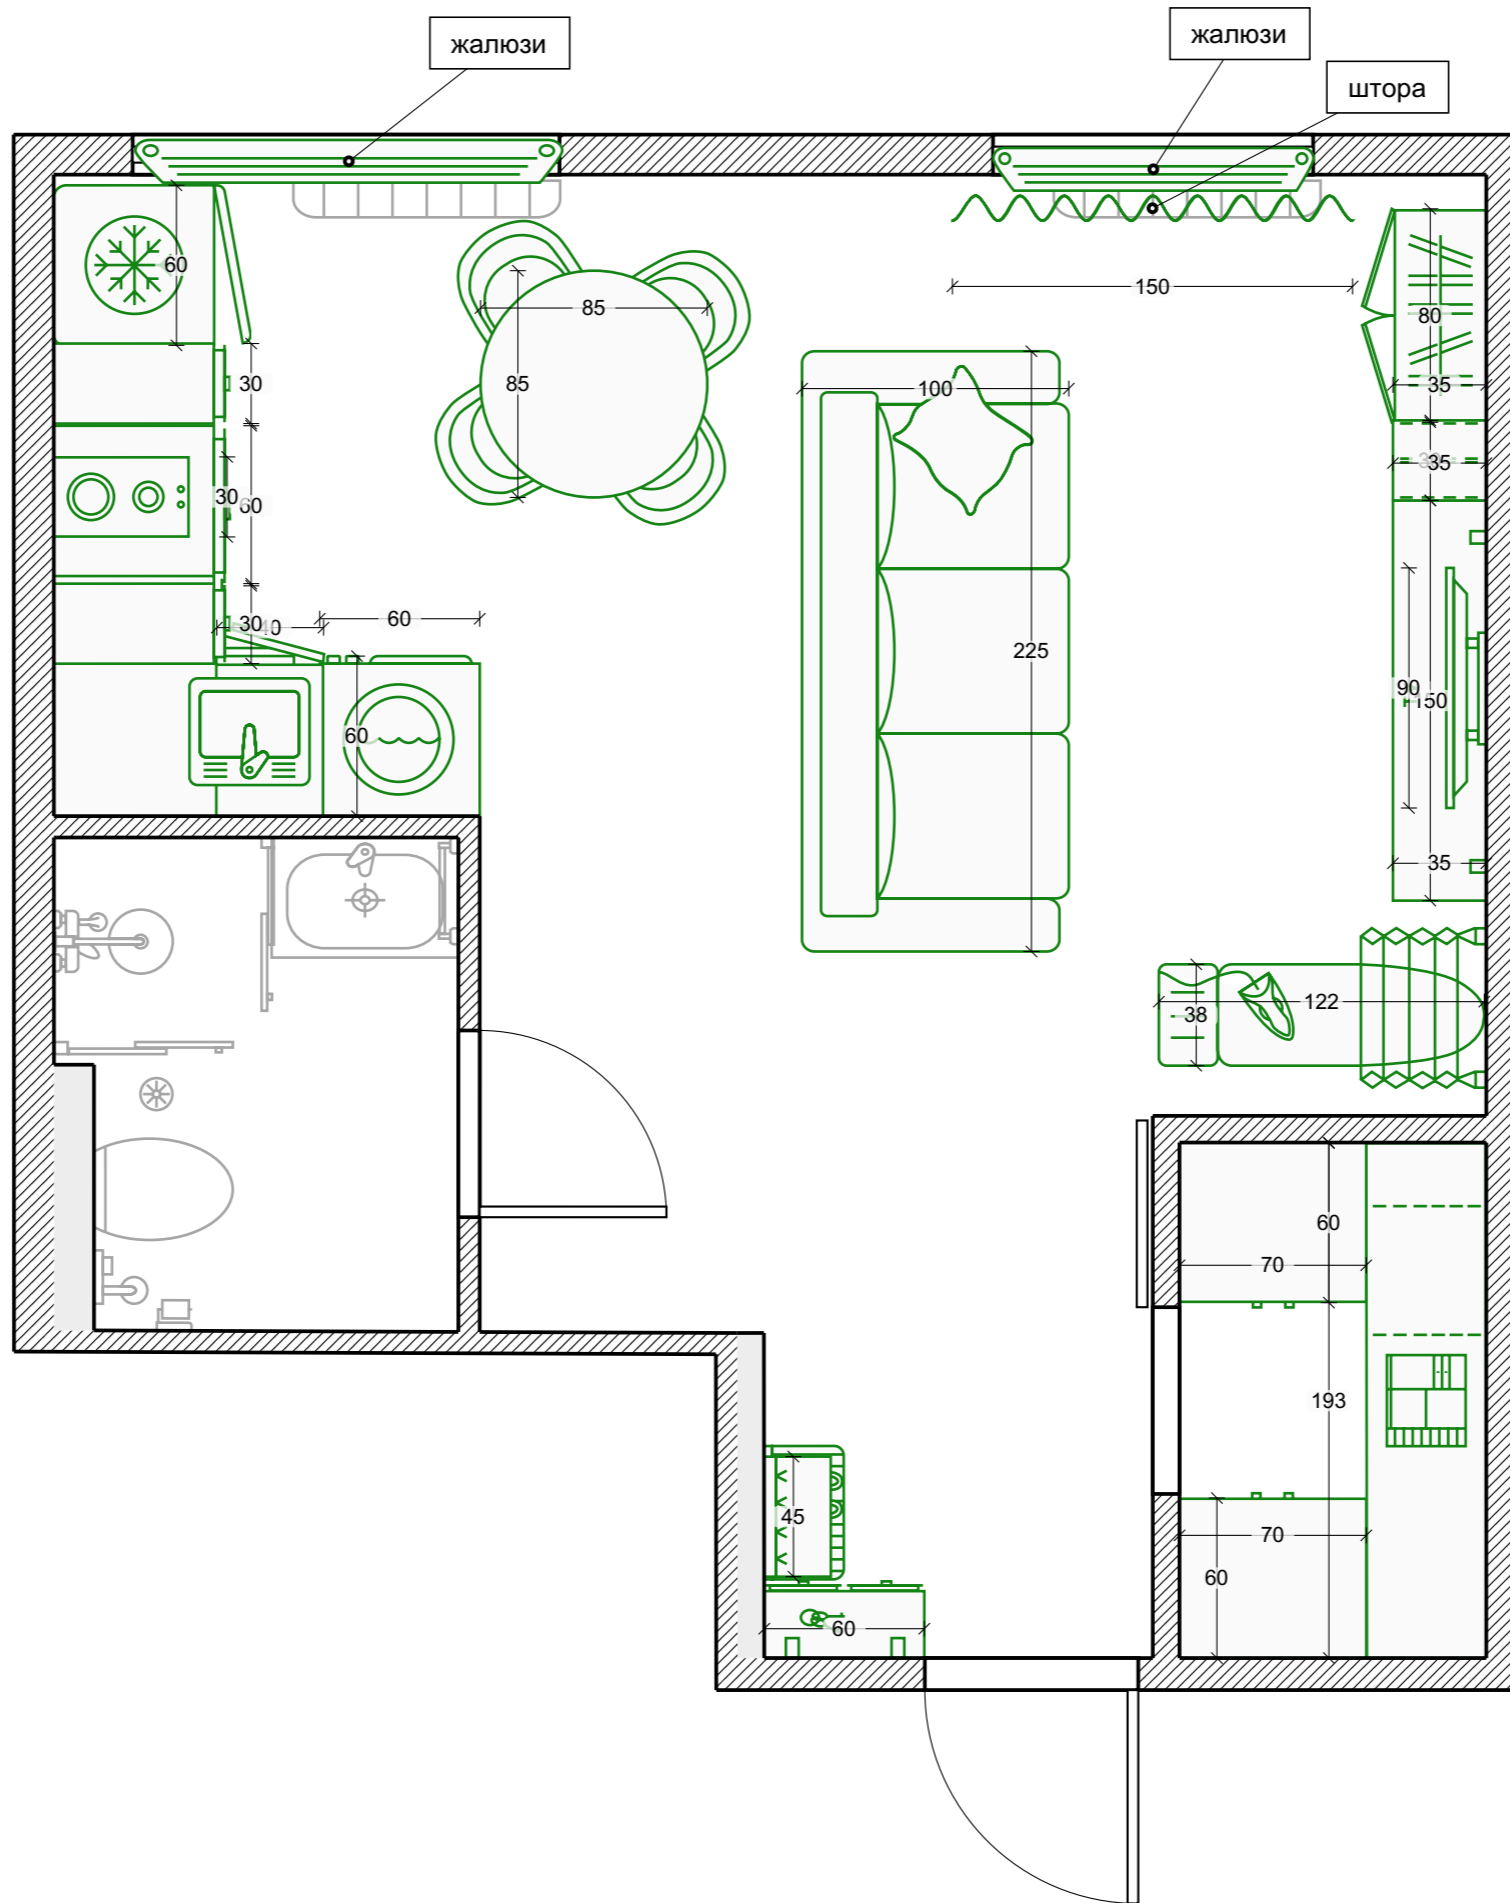

Мебель	Стадия	Лист	Листов
	РП	5	15

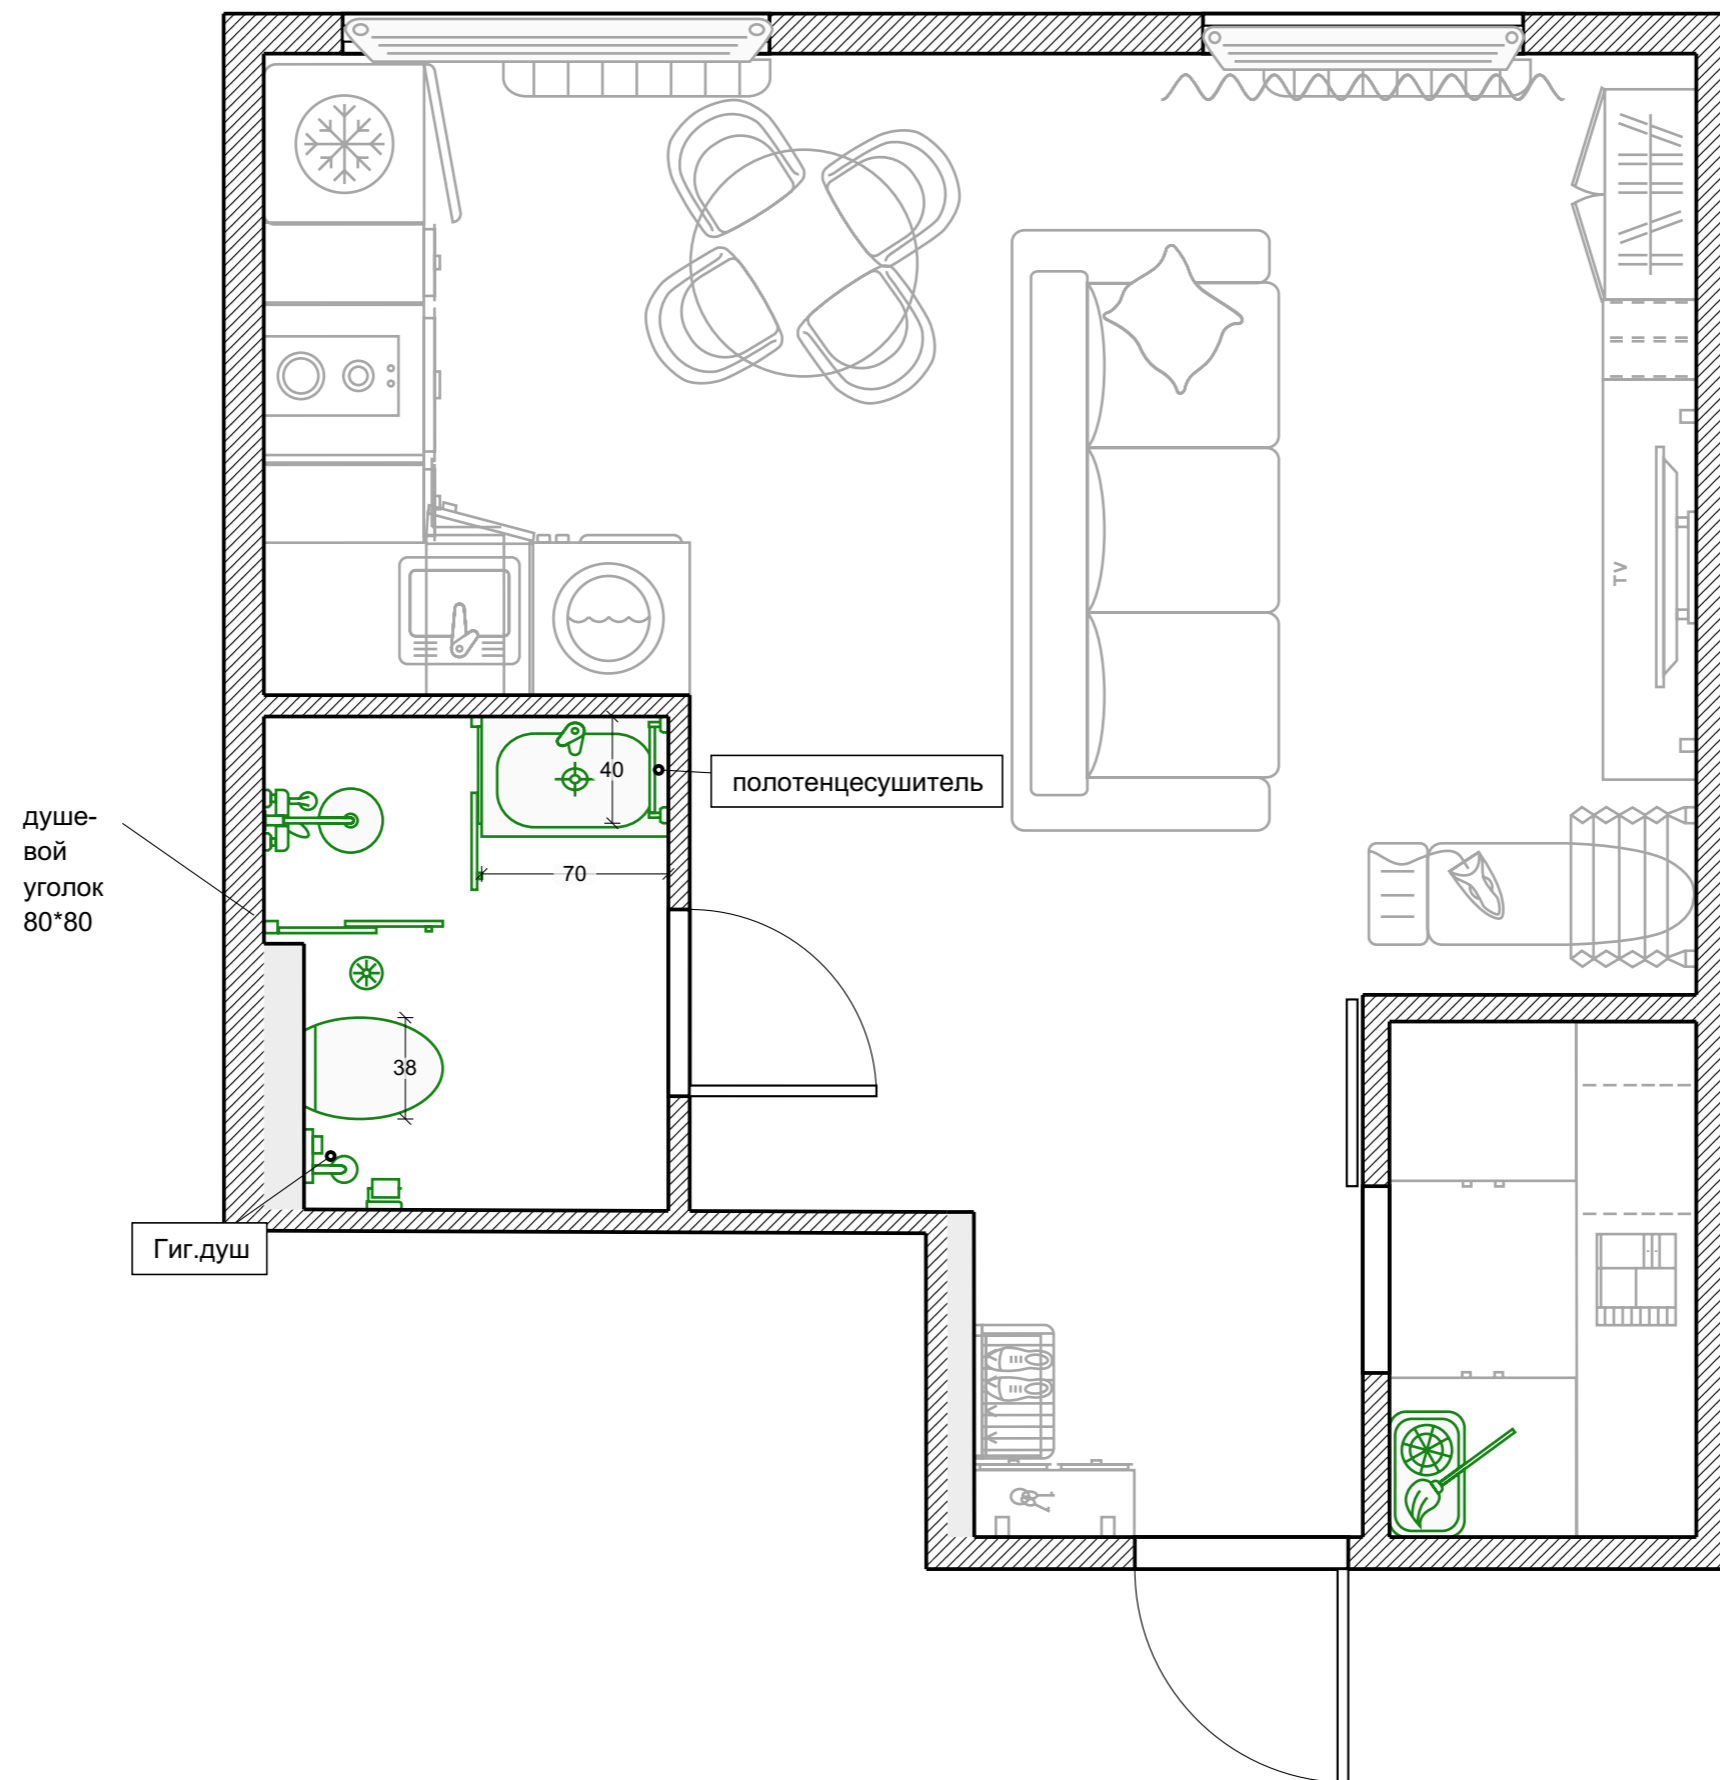


Сантехника	Стадия	Лист	Листов
	РП	6	15

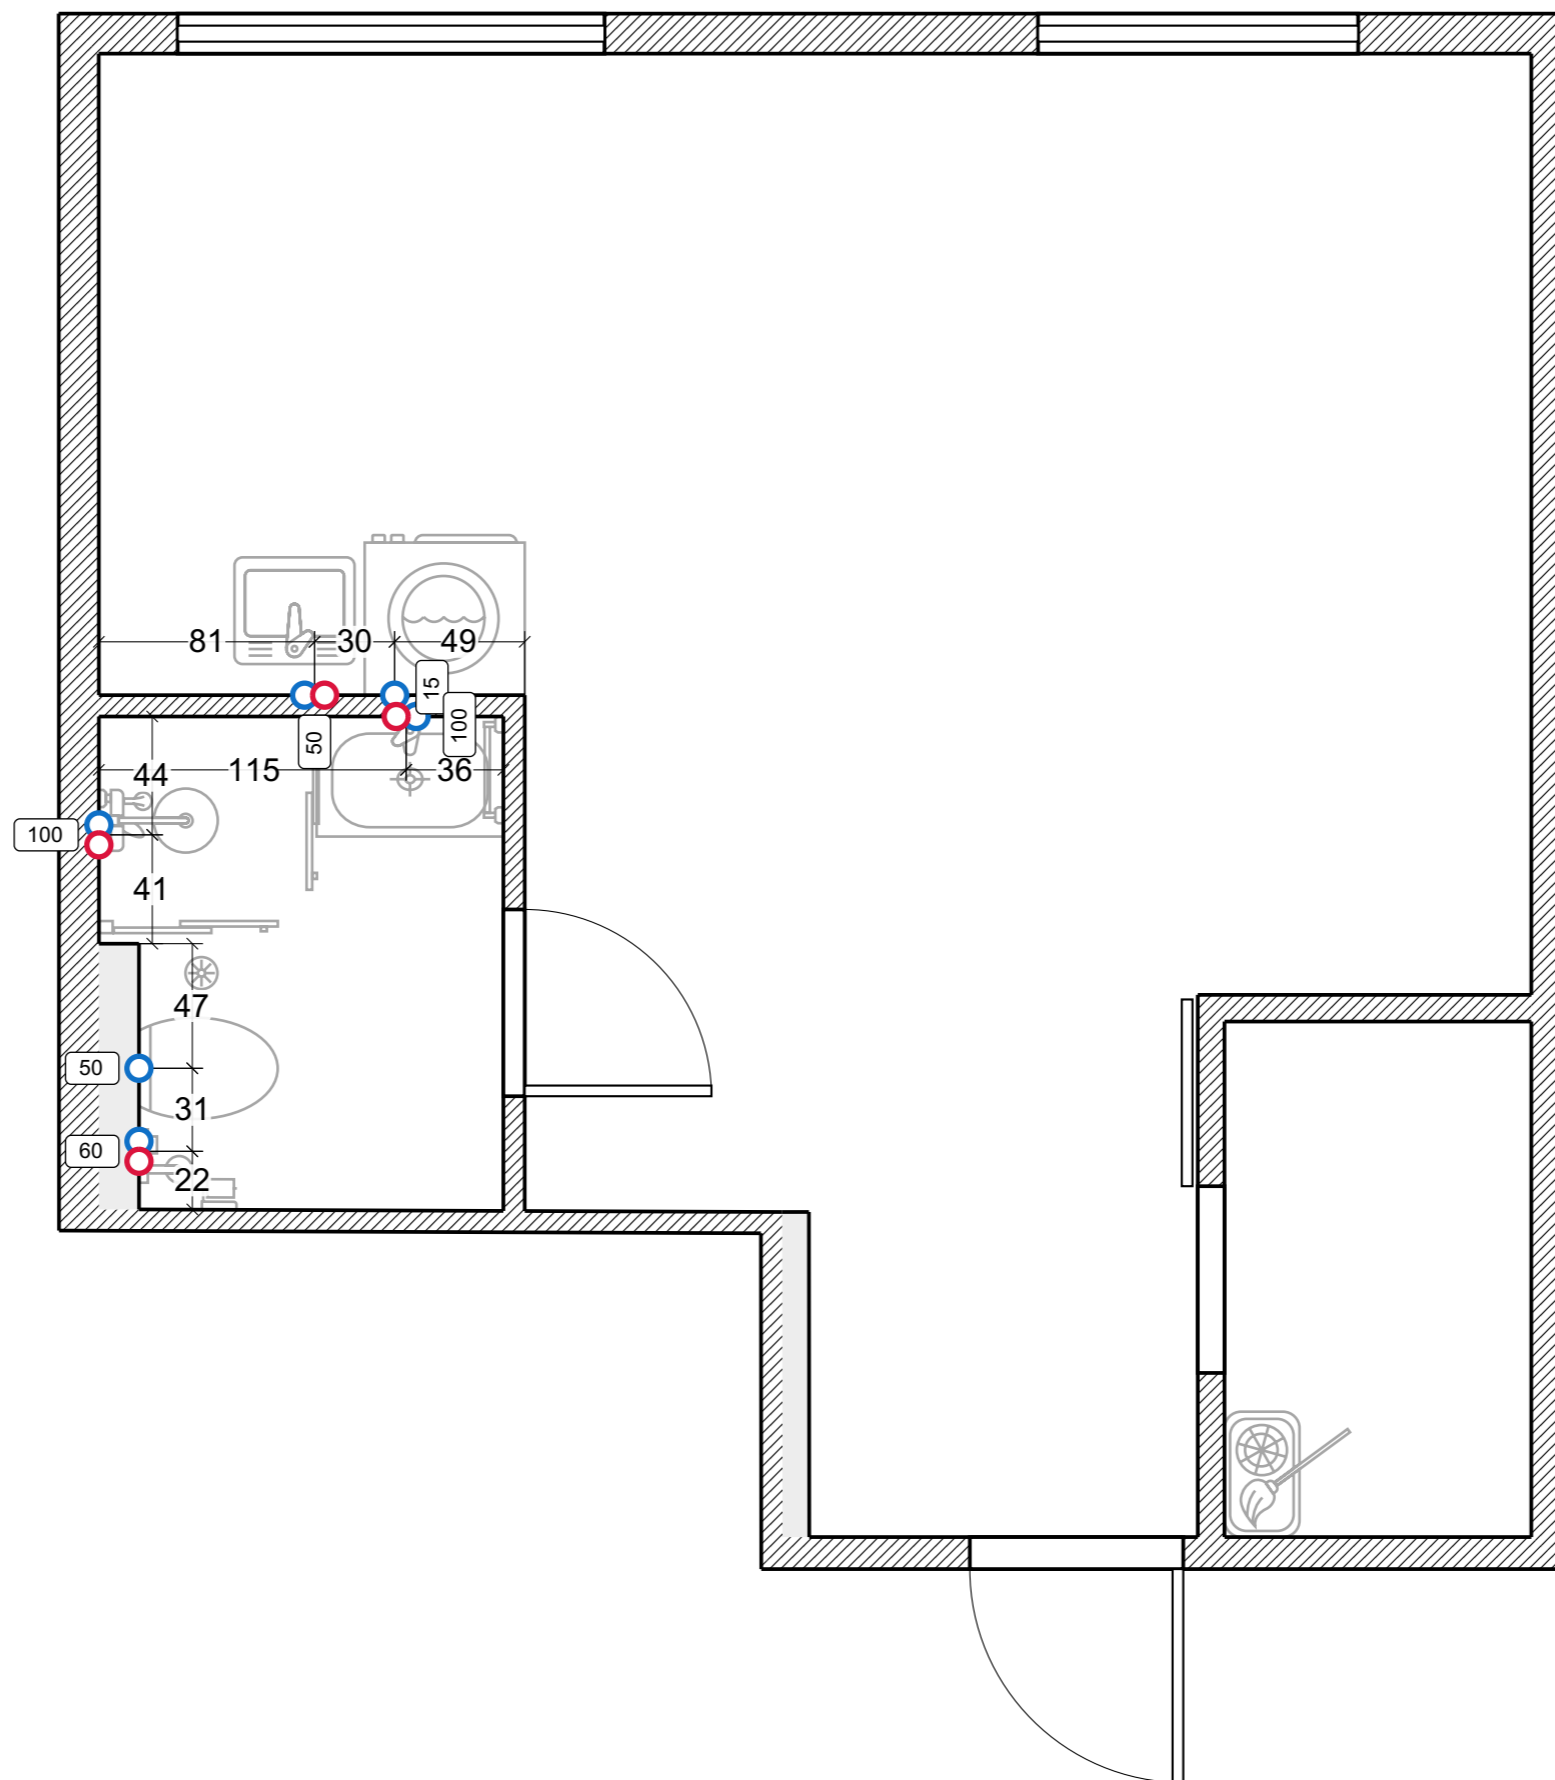

Условные обозначения	
	Вывод на холодную воду
	Вывод на горячую воду

План ХВС и ГВС	Стадия	Лист	Листов
	РП	7	15

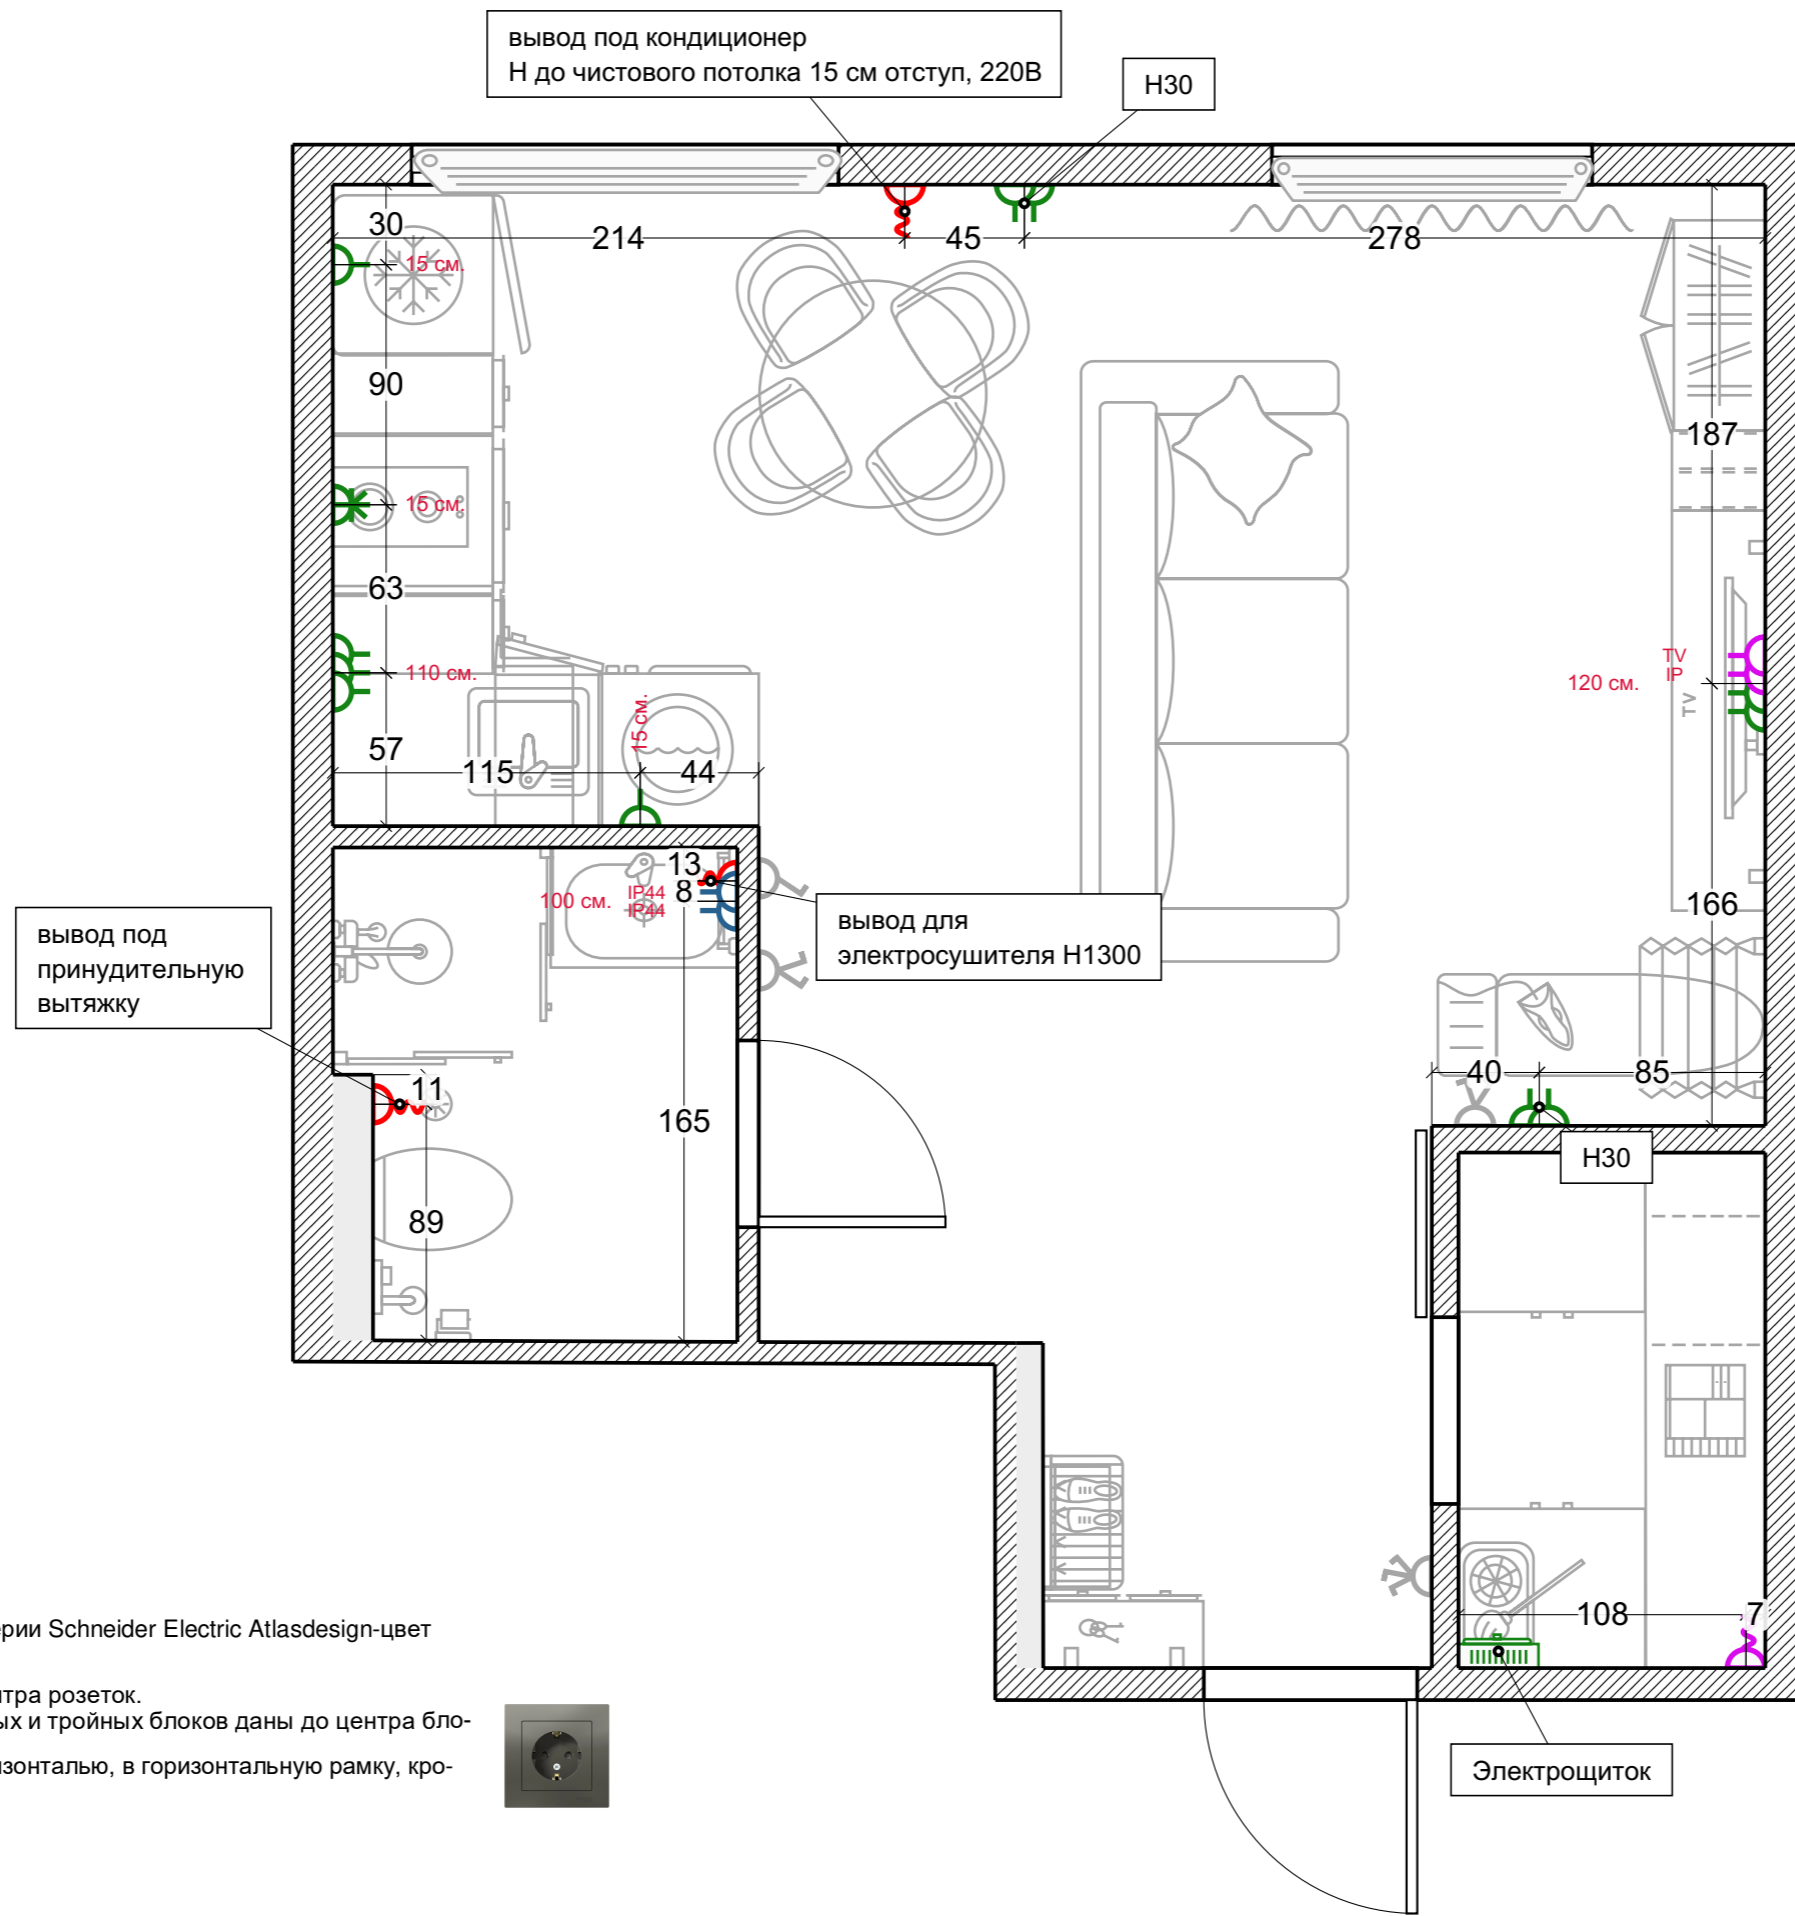

Условные обозначения	
	Розетка 220в
	Розетка влагостойкая 220В
	Вывод слаботочки под подсветку
	Тв блок
	Вывод 220 В
	Электрощиток

Примечание:

1. Розетки и выключатели серии Schneider Electric Atlasdesign-цвет Сталь
2. Все размеры даны до центра розеток.
3. Привязки в случае двойных и тройных блоков даны до центра блоков.
4. Розетки монтируются горизонтально, в горизонтальную рамку, кроме указанных.




Розетки	Стадия	Лист	Листов
	РП	8	15

Условные обозначения	
	Точечный свет врезной
	Люстра
	Бра настенное
	Накладной точечный свет


Примечание:

1. Местоположение трансформаторов уточнить
2. Подсветки предусмотреть вывод слабочной сети.

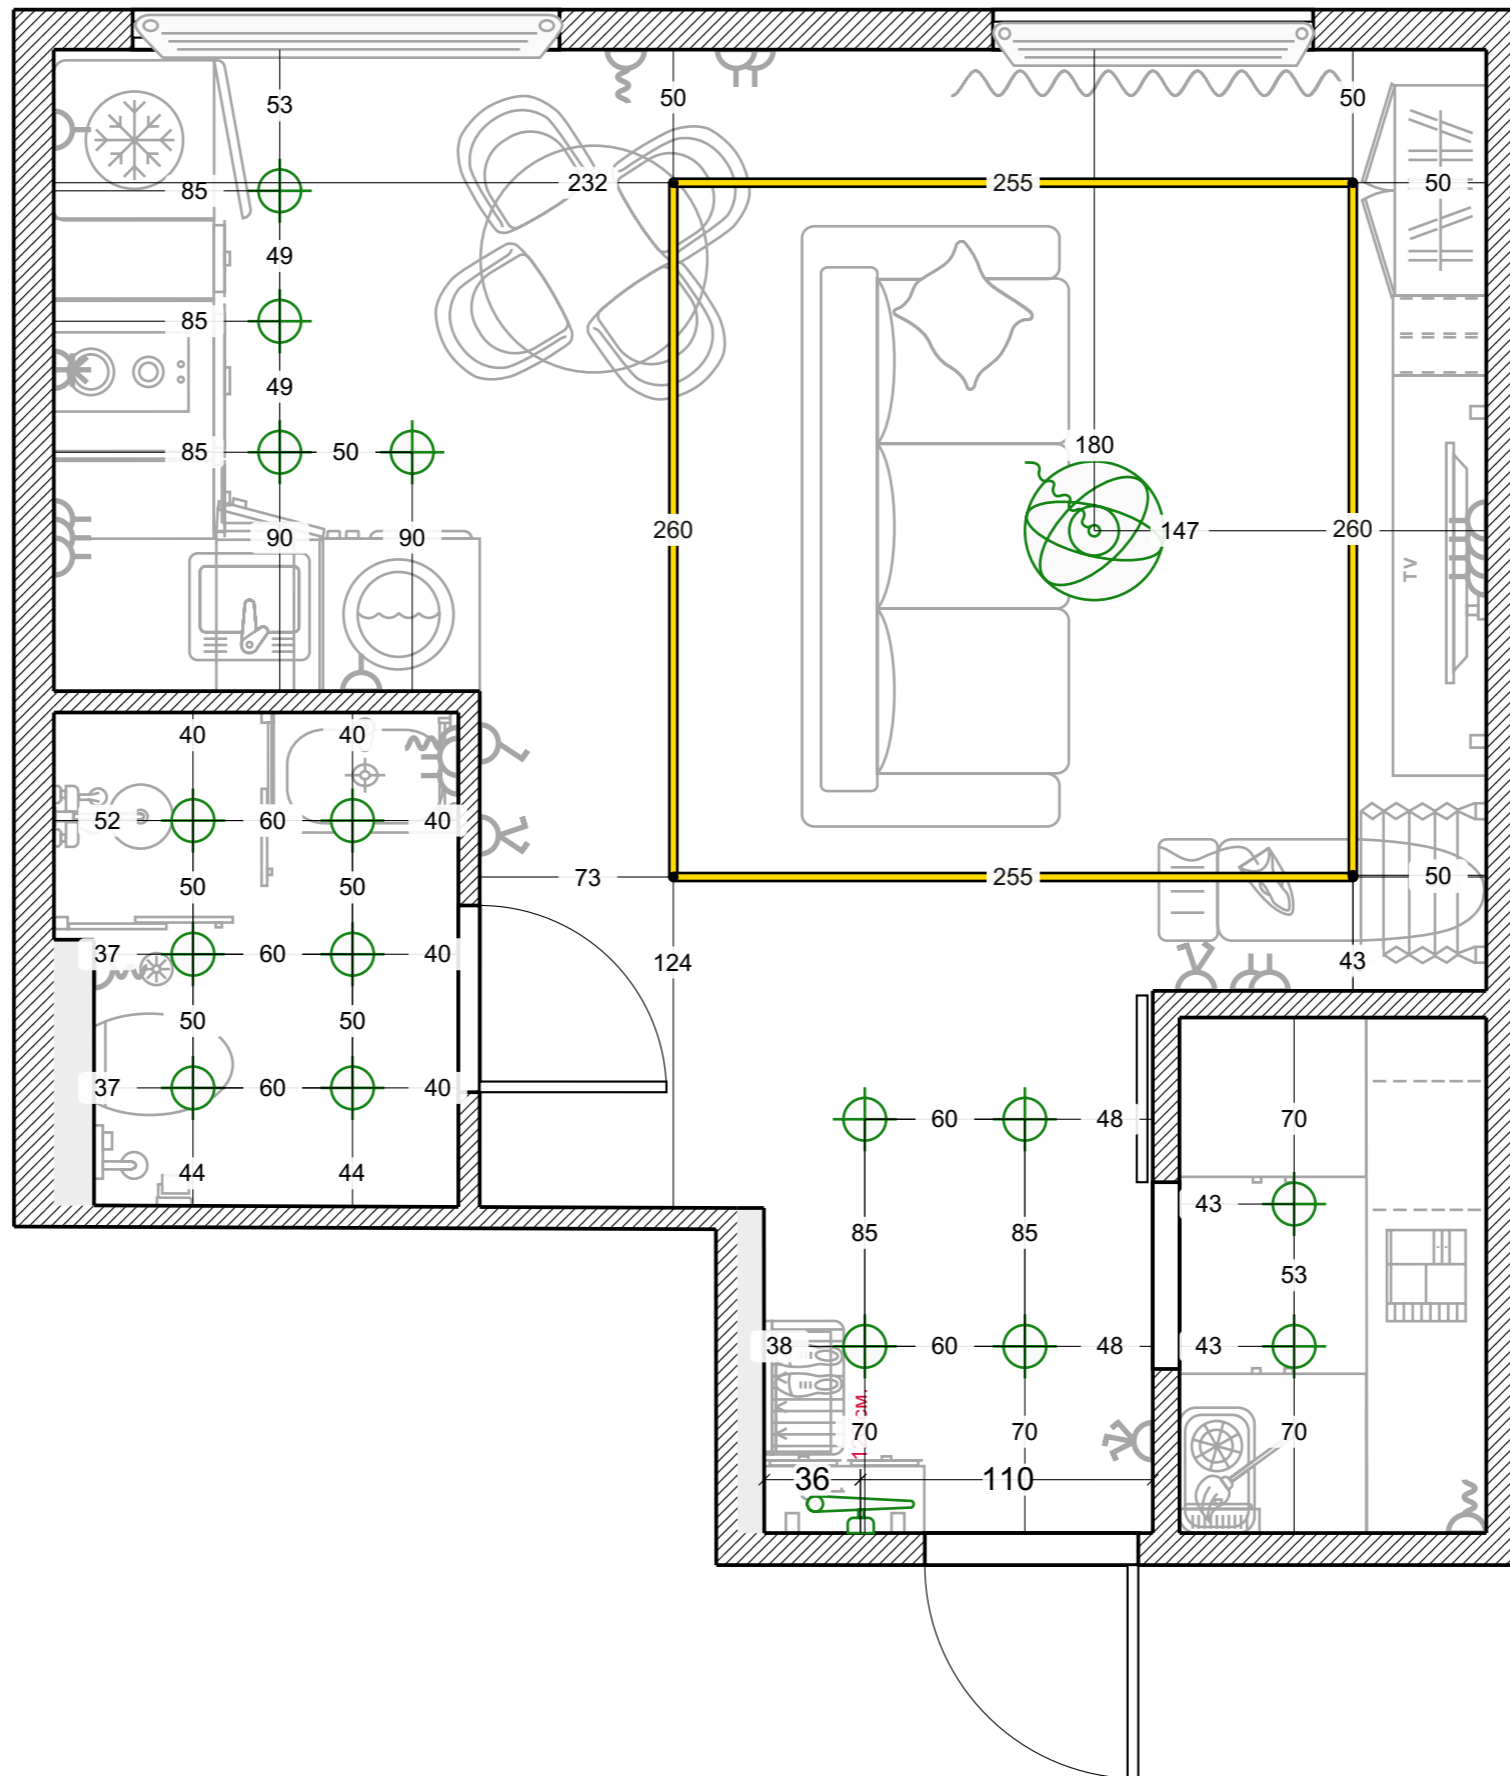

Освещение	Стадия	Лист	Листов
	РП	9	15


Условные обозначения	
	Точечный свет врезной
	Люстра
	Бра настенное
	одноклавишный выключатель
	двухклавишный выключатель
	трехклавишный выключатель

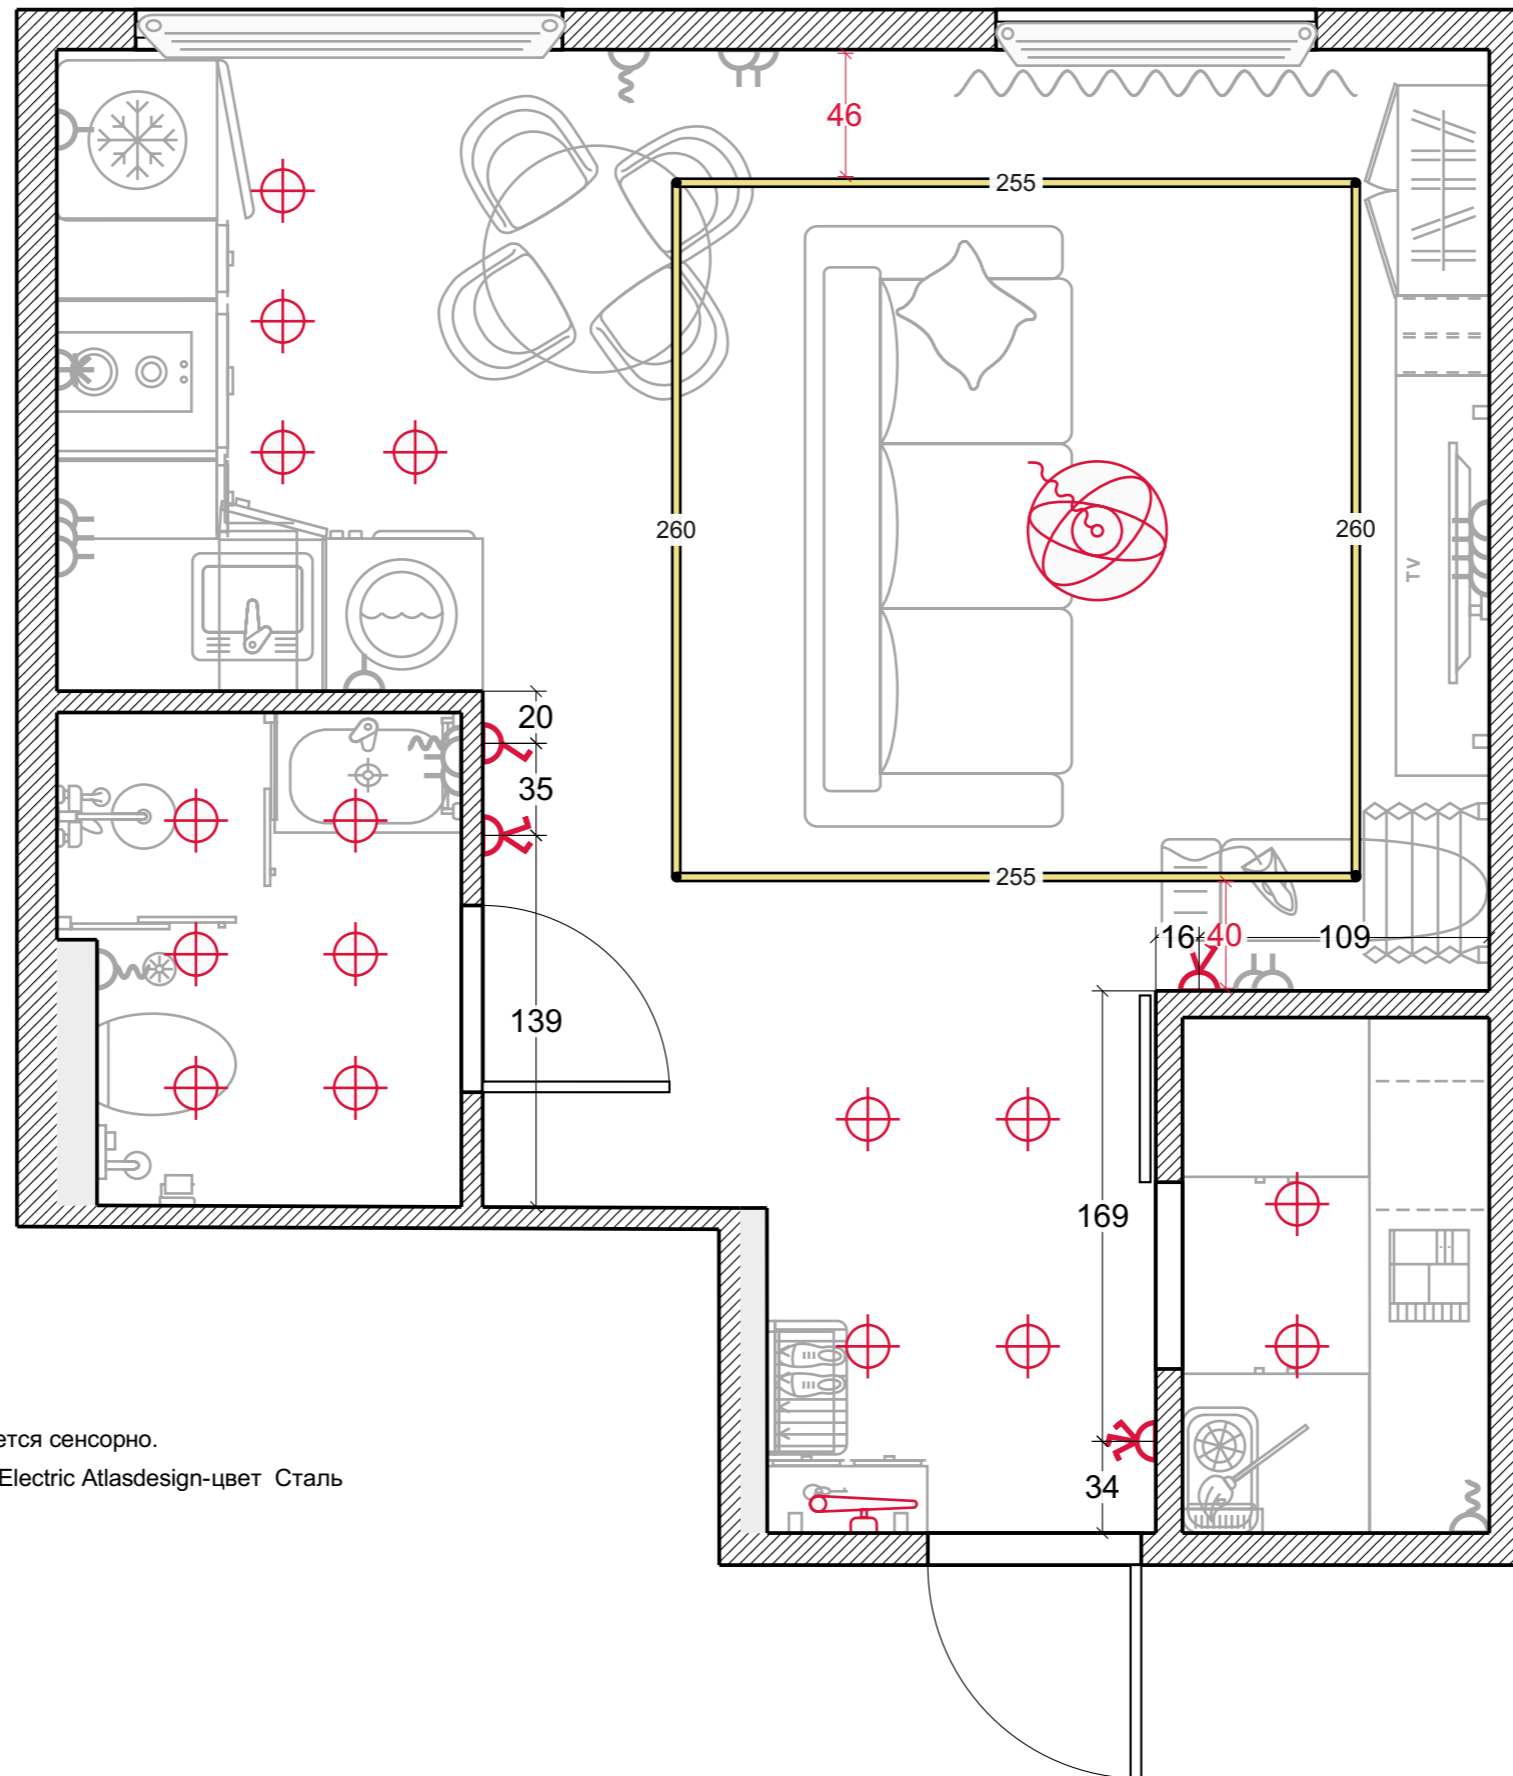


Примечание:

1. Подсветка кухонного гарнитура включается сенсорно.
2. Розетки и выключатели серии Schneider Electric Atlasdesign-цвет Сталь


Выключатели	Стадия	Лист	Листов
	РП	10	15

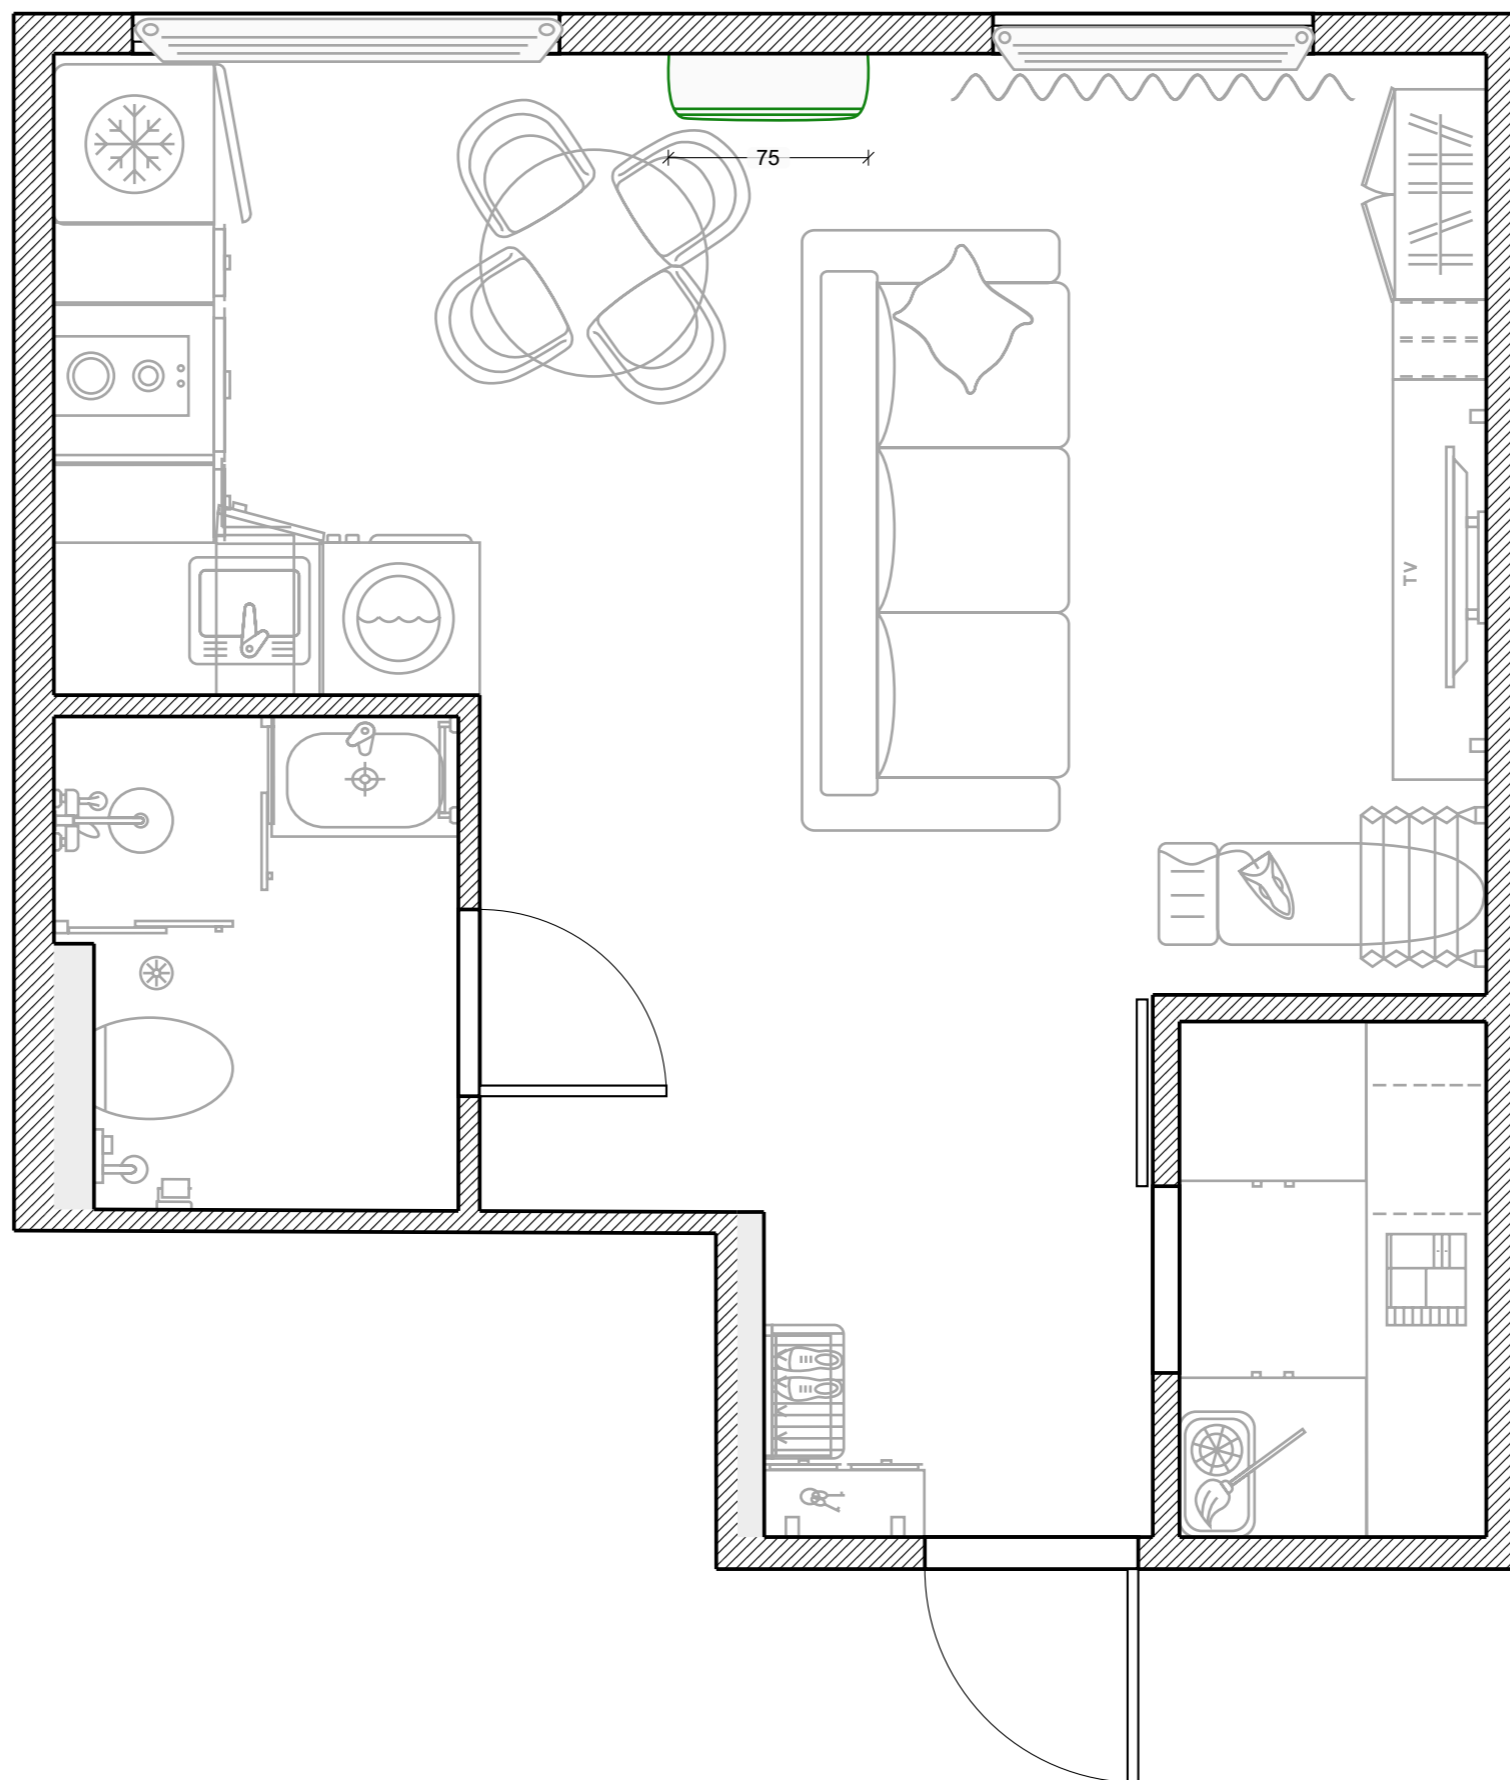

Кондиционеры	Стадия	Лист	Листов
	РП	11	15

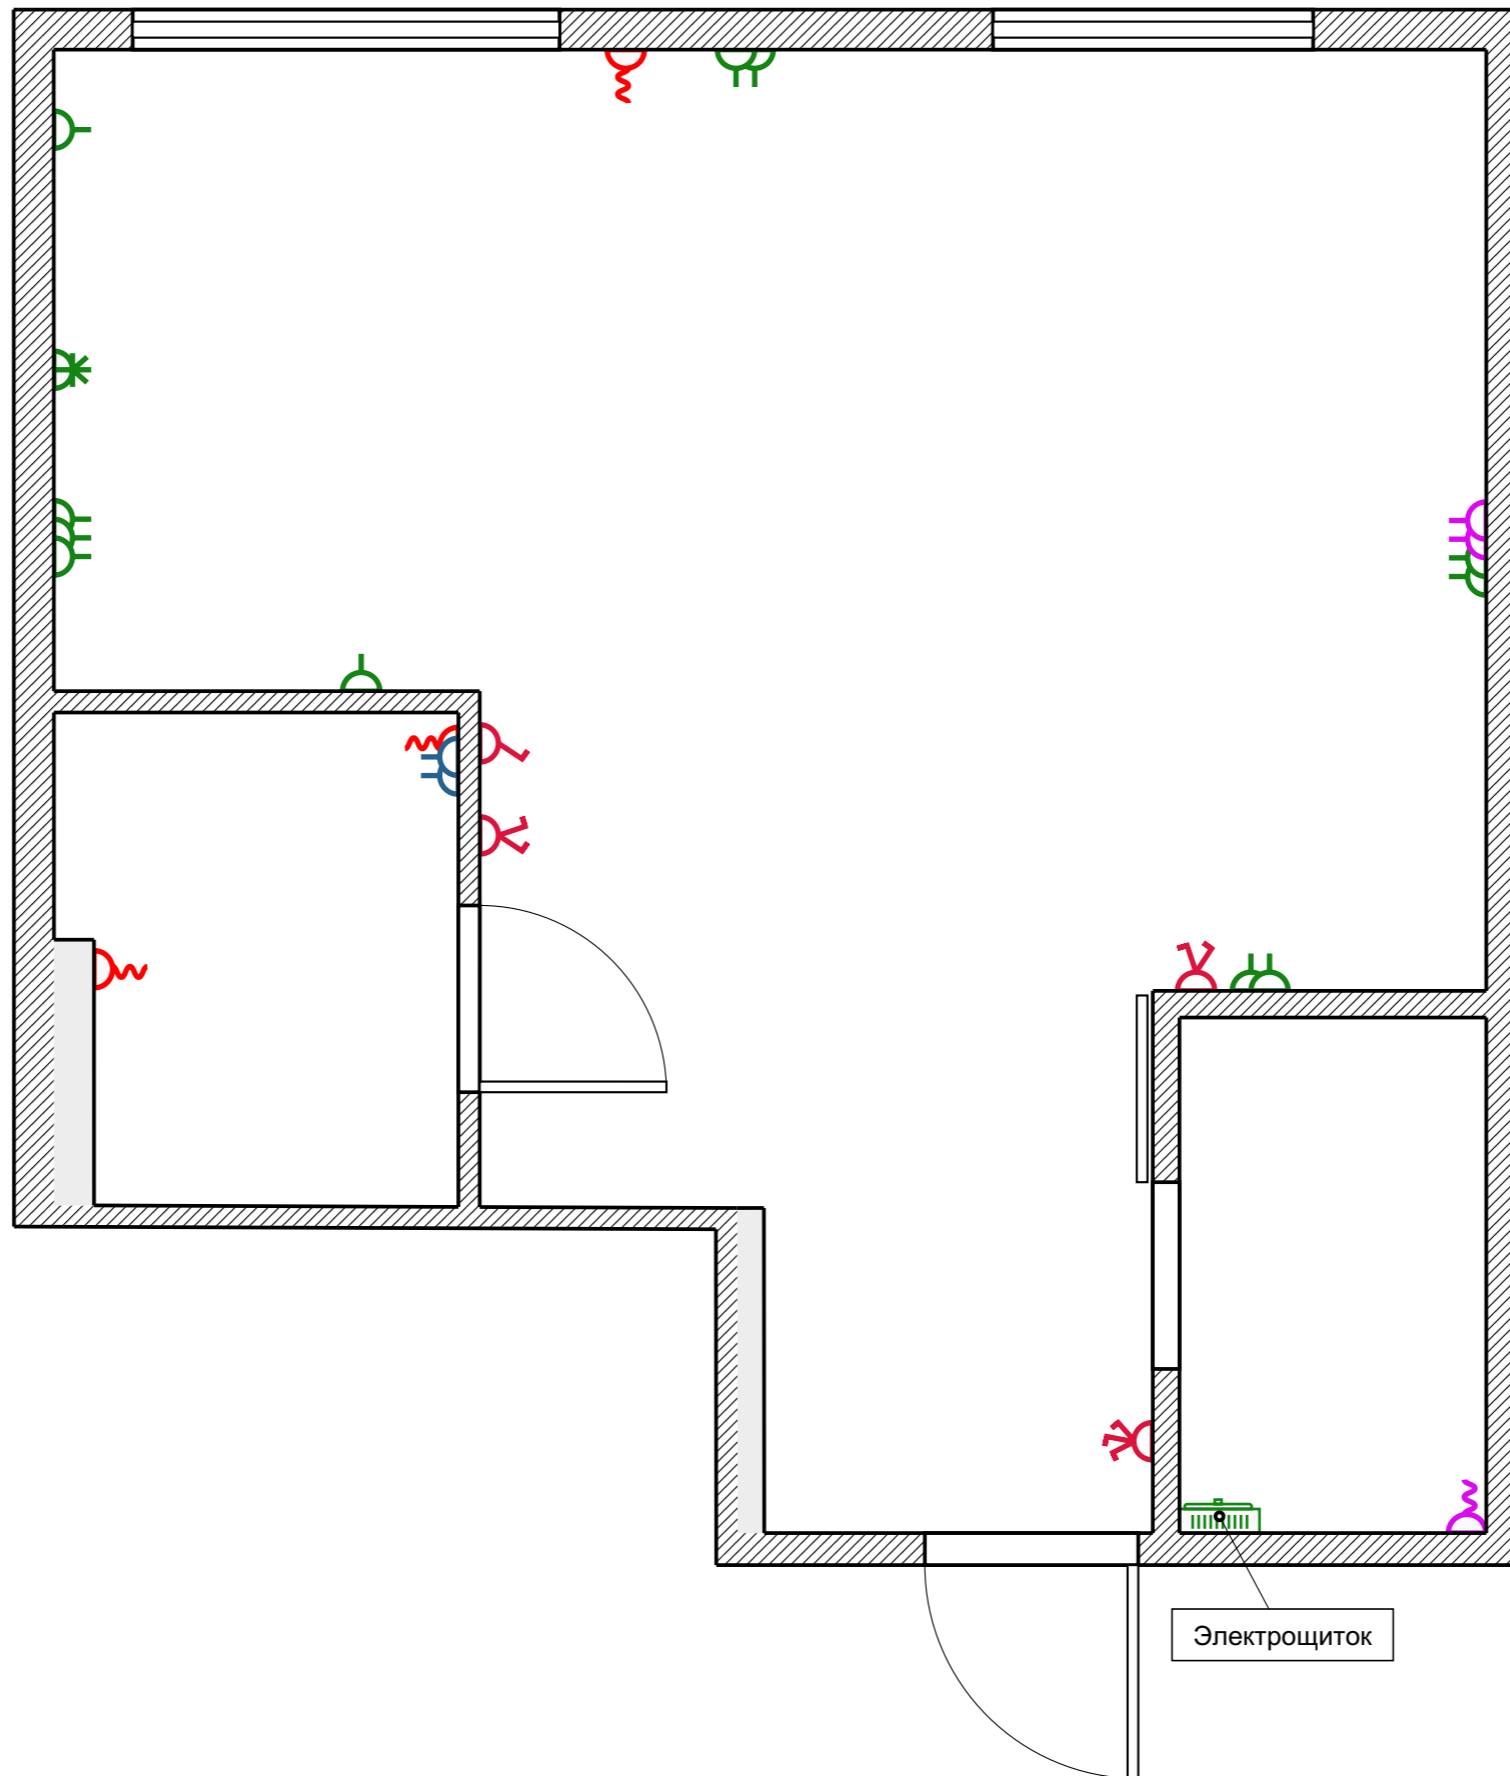

Электропроводка	Стадия	Лист	Листов
	РП	12	15

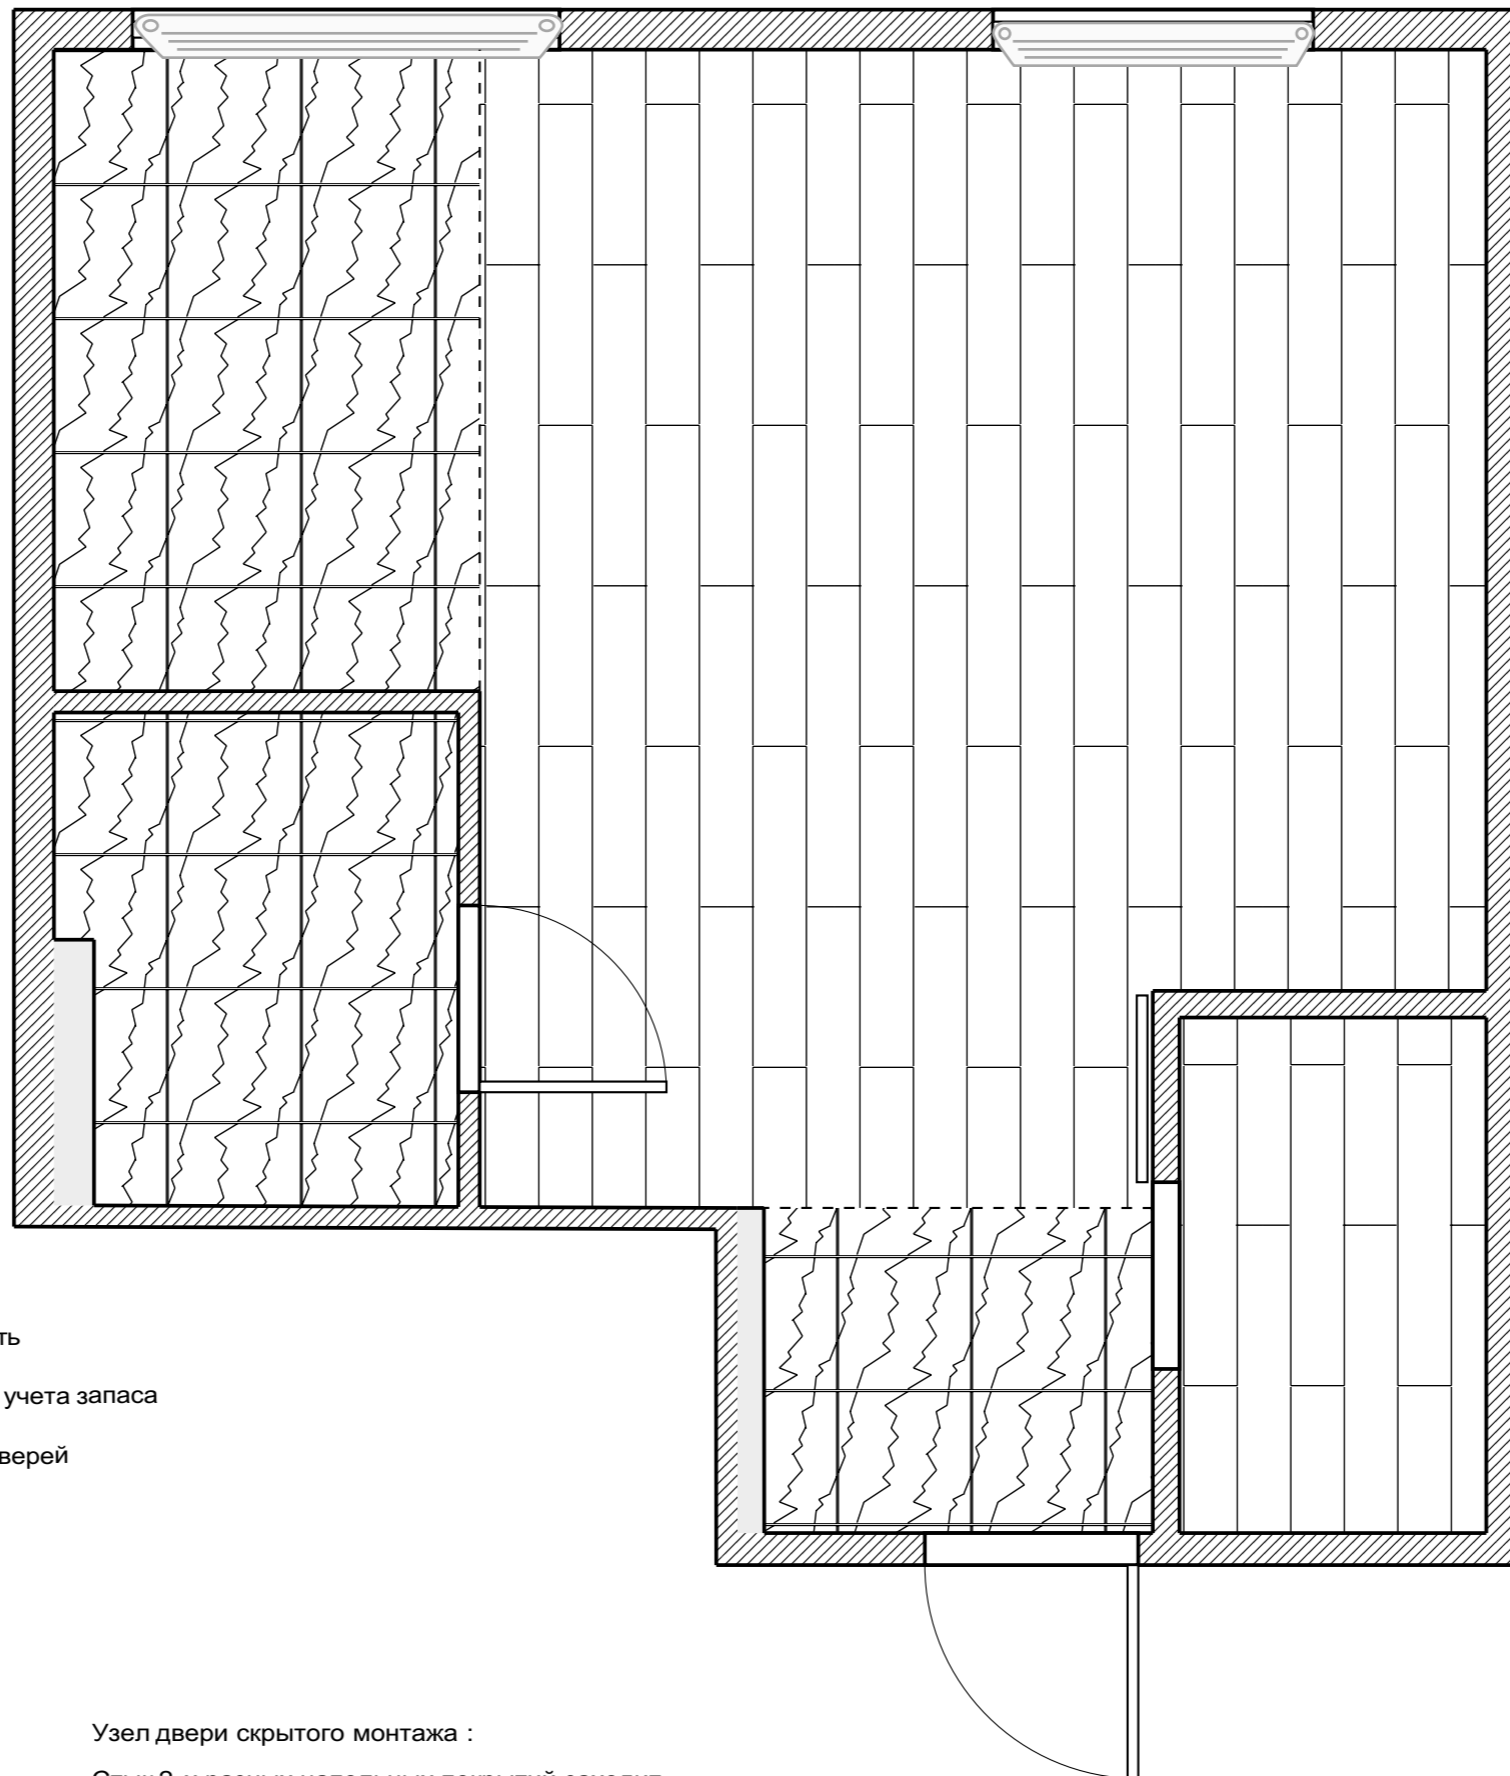

Примечание:


1. Швы плитки по полу в помещении 2 должны совпадать со швами плитки по коробу инсталляции
2. Расход плитки рассчитан по площади помещения без учета запаса материала
3. В полу предусмотреть магнитные ограничители для дверей

Условные обозначения	м2
Ламинат «Дуб Собер» 32 класс	17,4
Керамогранит D12005M Chrome Dark ванная	12,2
Керамогранит Creto DeKa DK01 19.4x120см ванная	5,9
Керамогранит Unitile Гермес 40x40 см	5,8

Узел двери скрытого монтажа :


Стык 2-х разных напольных покрытий заходит в дверной проем в сторону открывания двери .

Напольные покрытия	Стадия	Лист	Листов
	РП	13	15

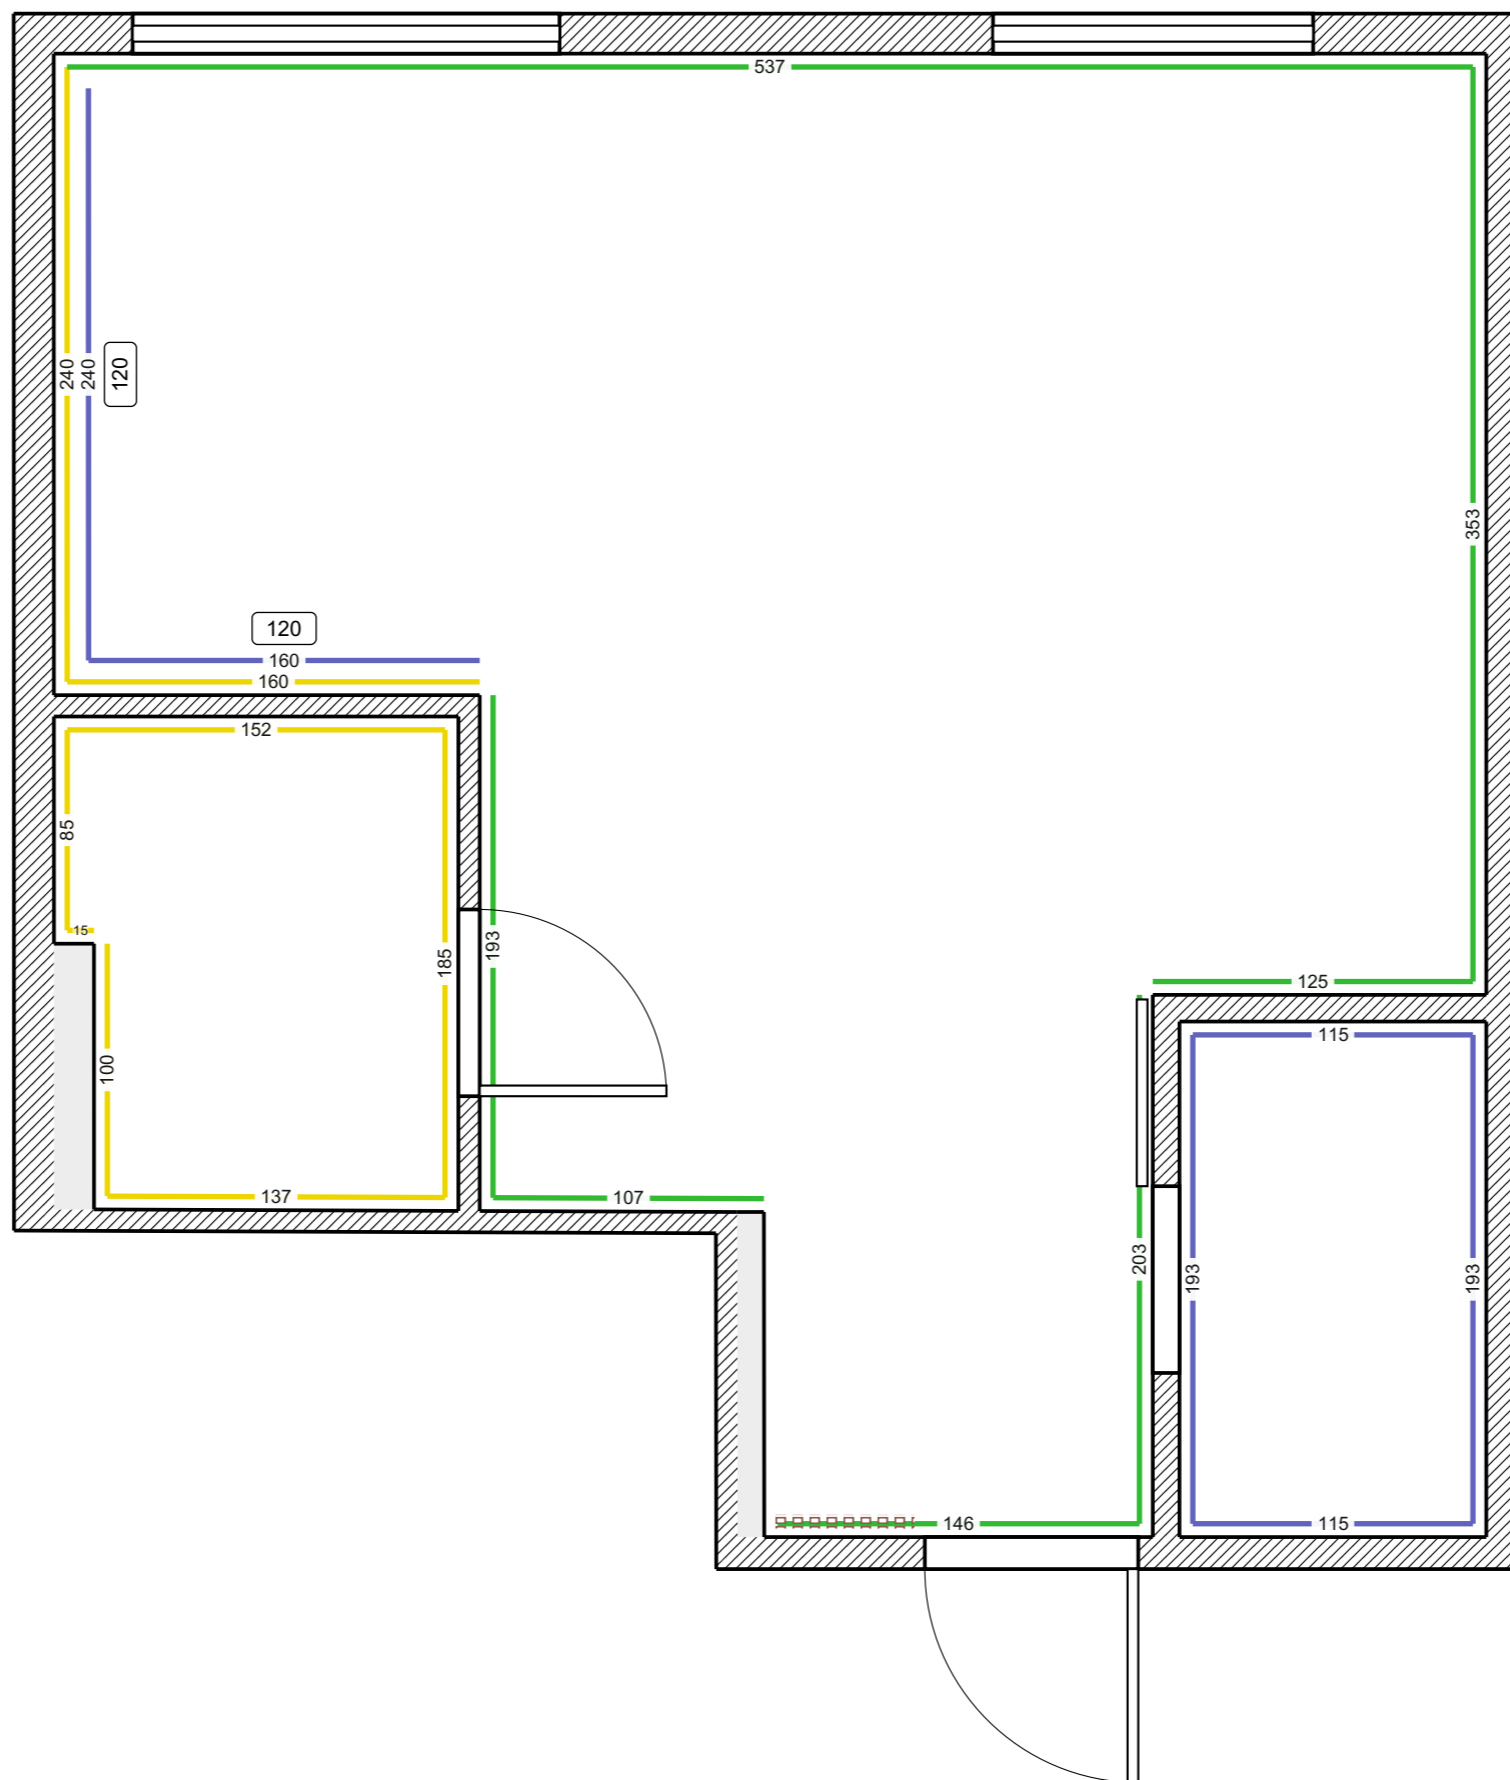

	Условные обозначения
	Стены под покраску
	Стены под плитку
	Стены под обои
	Декоративная панель рейки

Отделка стен	Стадия	Лист	Листов
	РП	14	15

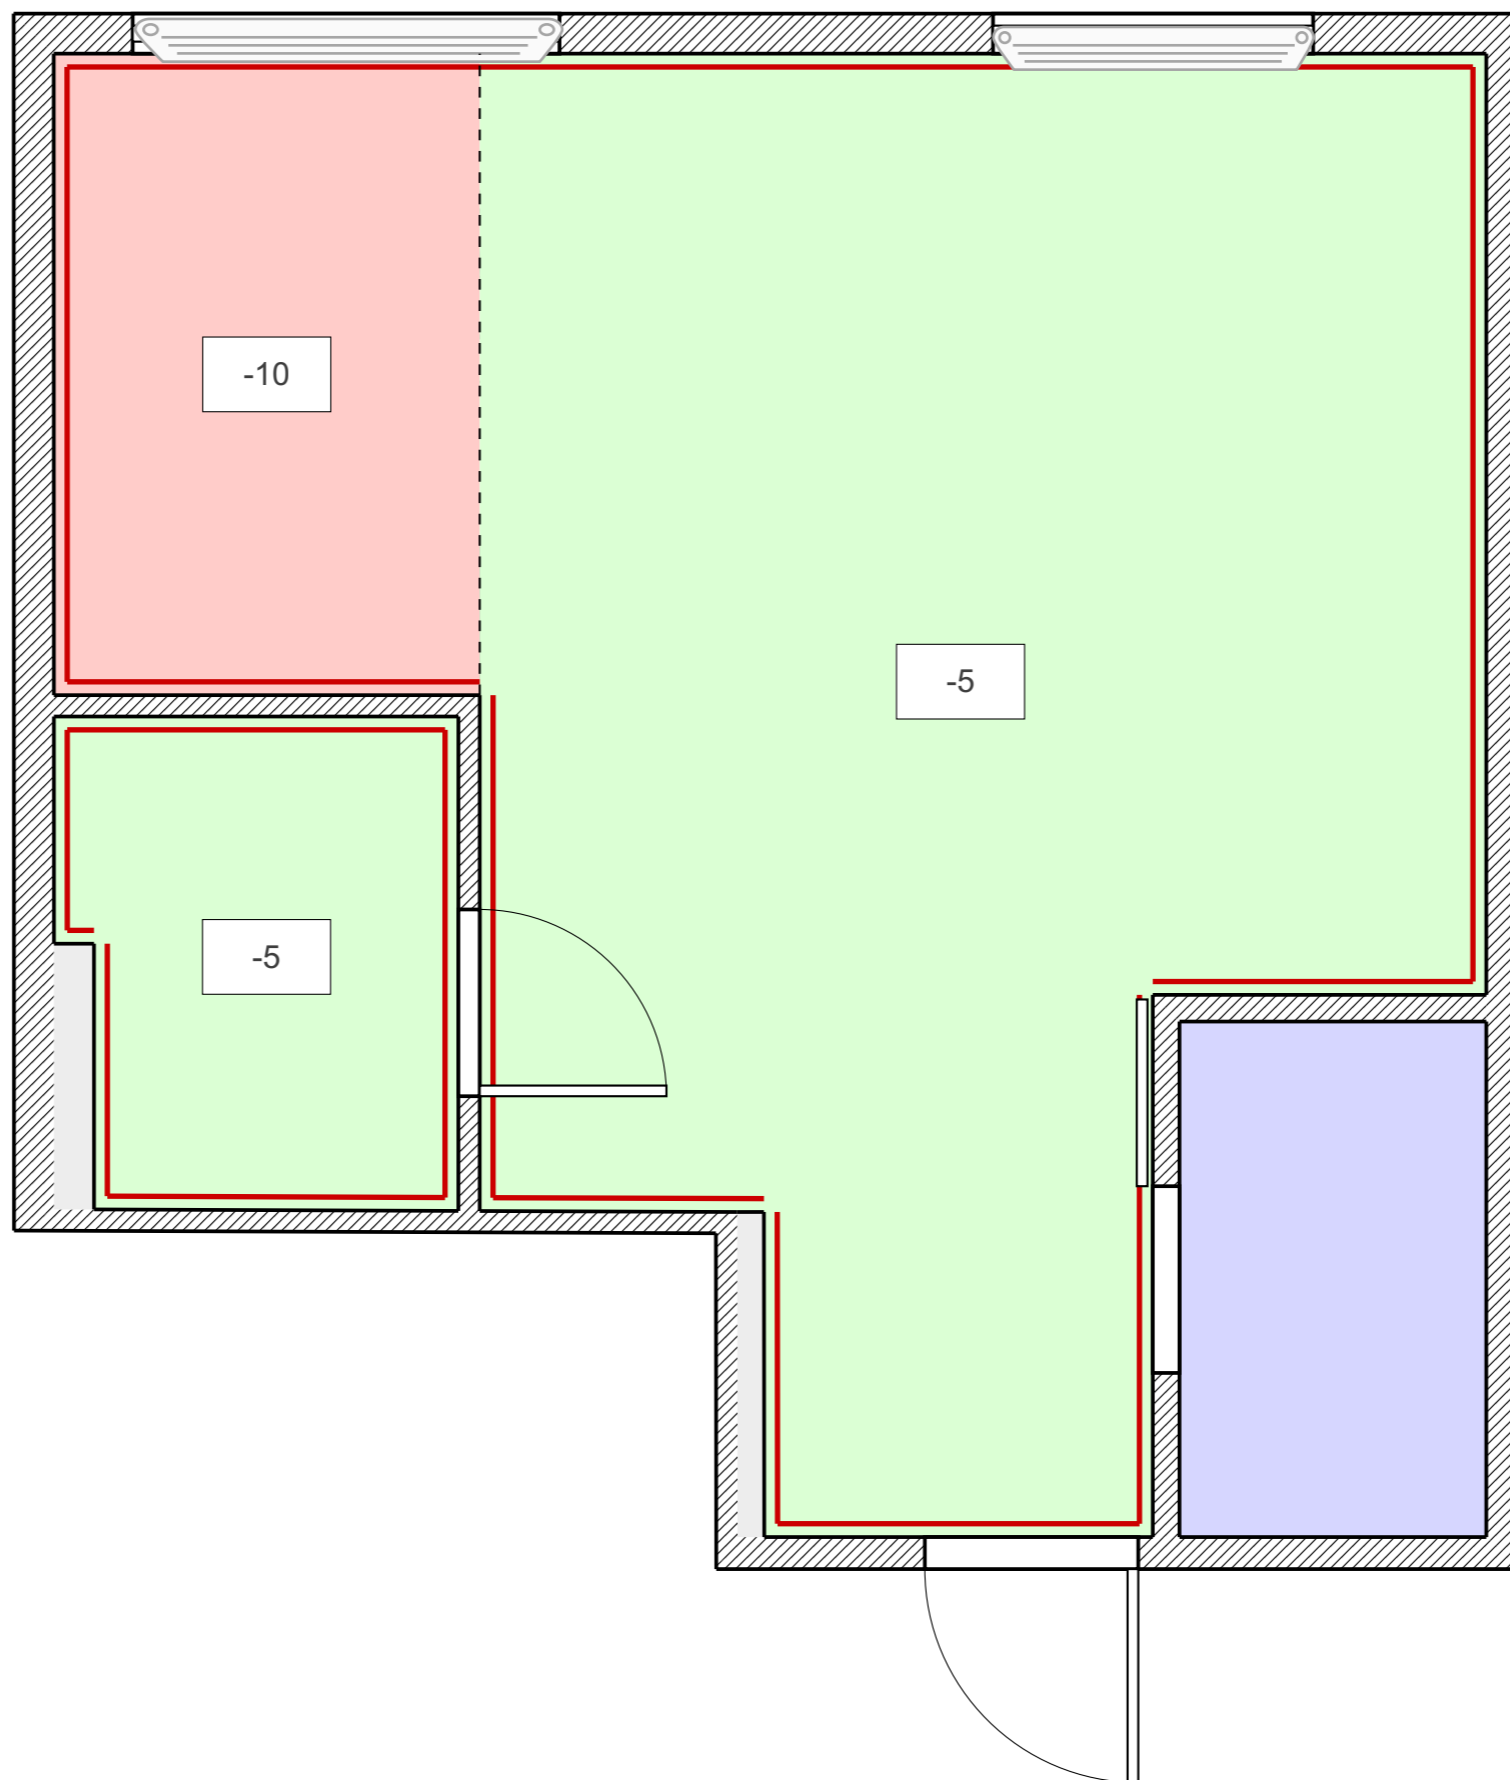

Условные обозначения

	Потолок под покраску
	Натяжной потолок
	Потолок из ГКЛ

Потолки	Стадия	Лист	Листов
	РП	15	15