


*Храм в честь Воскресения Христова в поселке Северка,
Железнодорожного района города Екатеринбурга Свердловской области*

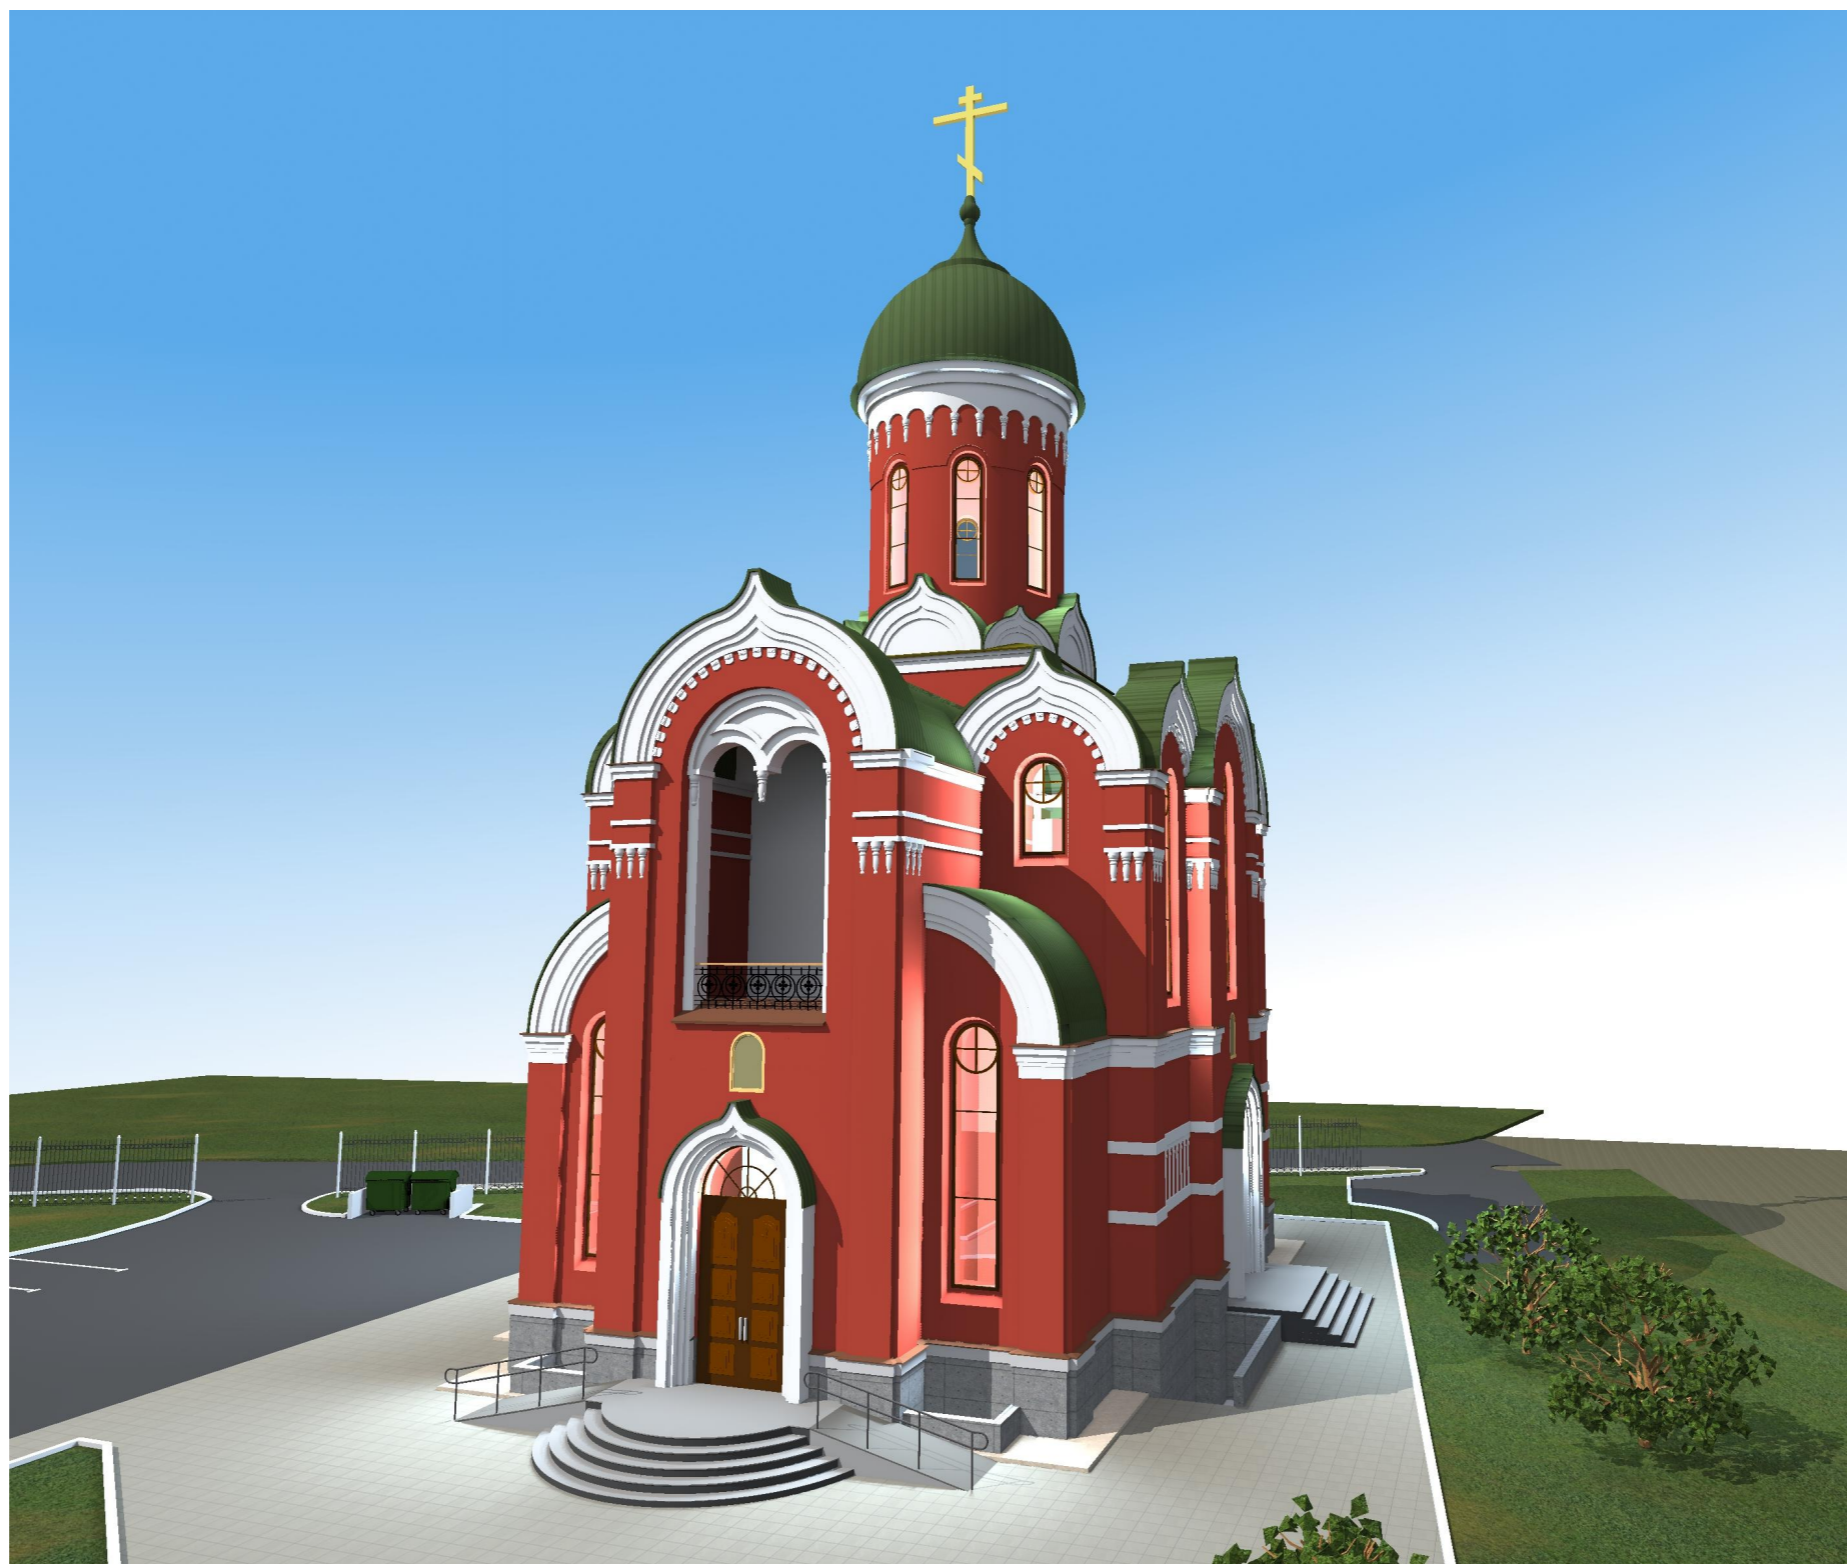


УКАЗАНИЯ ПО ОТДЕЛКЕ ФАСАДОВ



Стены - высококачественная штукатурка, цвет красный



Цоколь - отделка плитками из природного камня темных оттенков

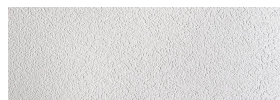

Декоративные элементы стен - декоративная штукатурка, цвет белый



Кровля - кровельная сталь. Цвет темно-зеленый

СОГЛАСОВАНО:

*Перспектива
Цветовое решение 1*

