


Схема монтажа

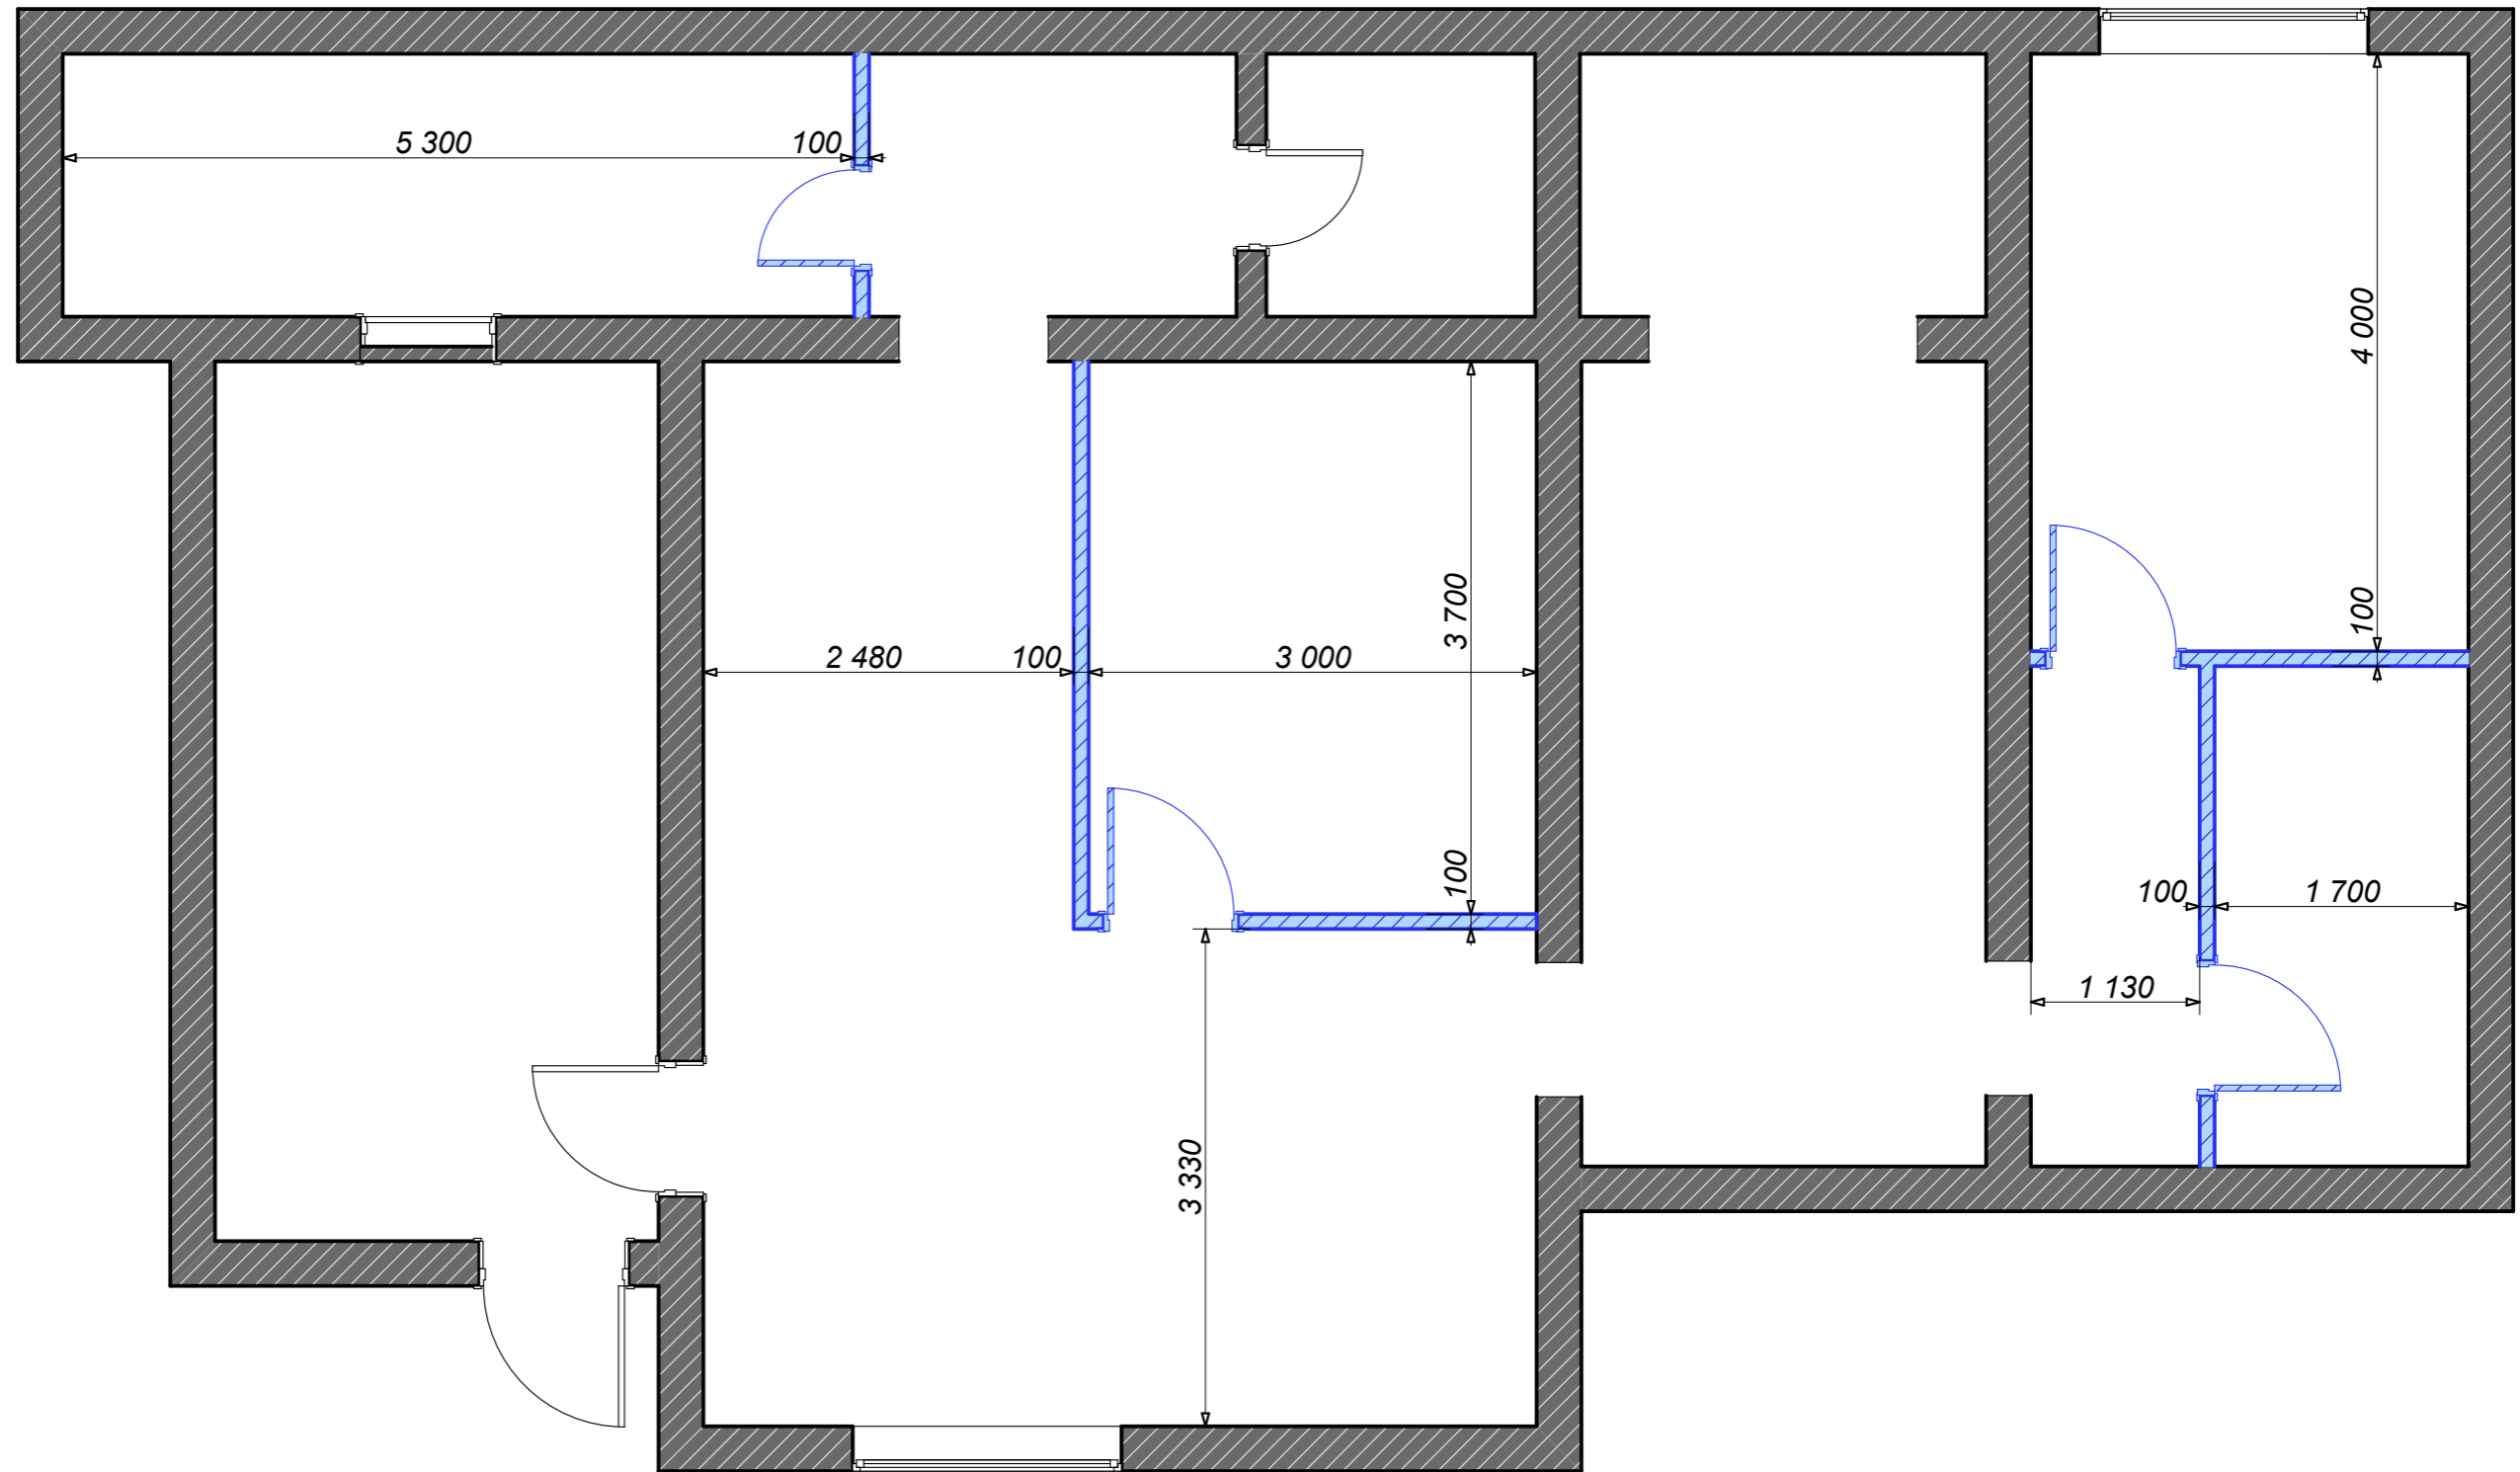

Условные обозначения



возводимые стены

МО, г. Воскресенск, ул. Октябрьская 11

М 1:50

Стадия

Лист

Листов


П

1


Схема монтажа

ЦирюльникЪ

Общая схема расстановки мебели и оборудования

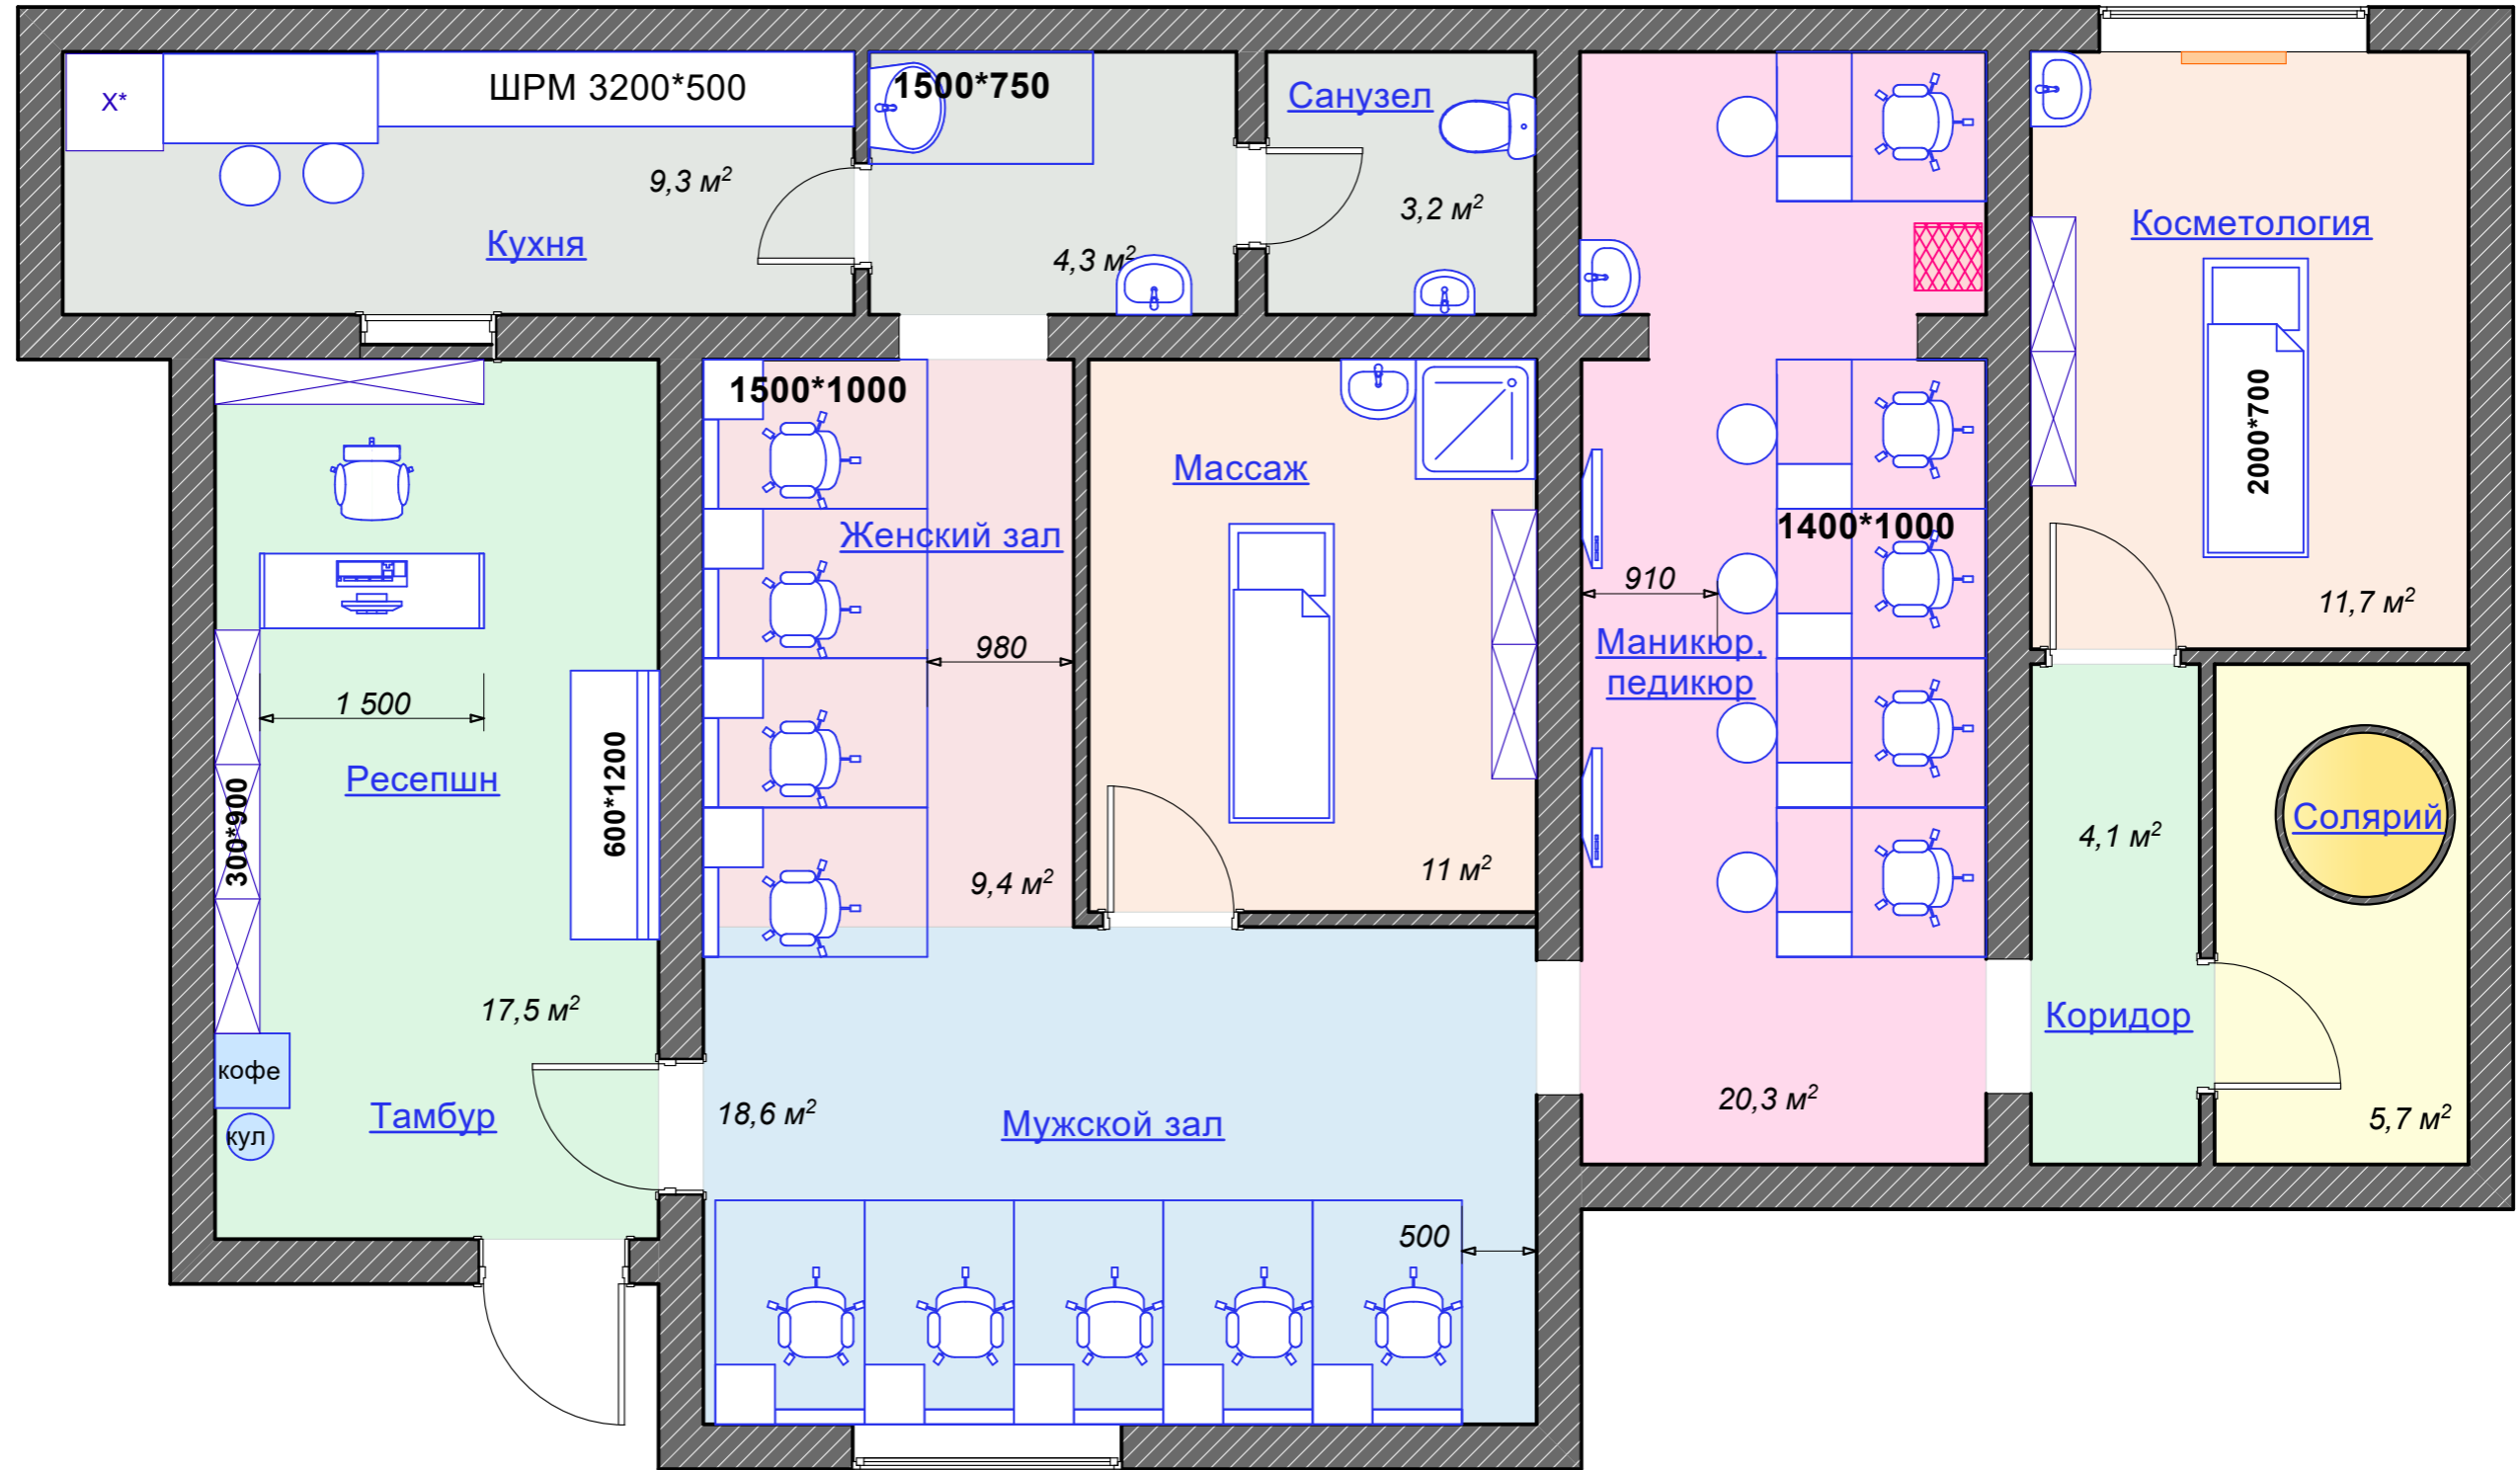

Условные обозначения

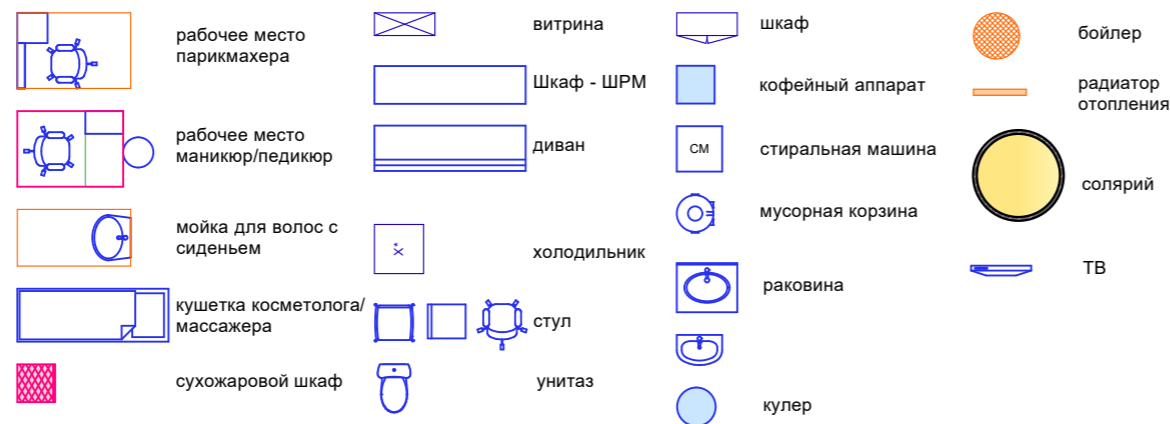

МО, г. Воскресенск, ул. Октябрьская 11


М 1:50

Стадия	Лист	Листов
П	2	

Общая схема расстановки мебели и оборудования

ЦирюльникЪ

Схема привязки сантехники

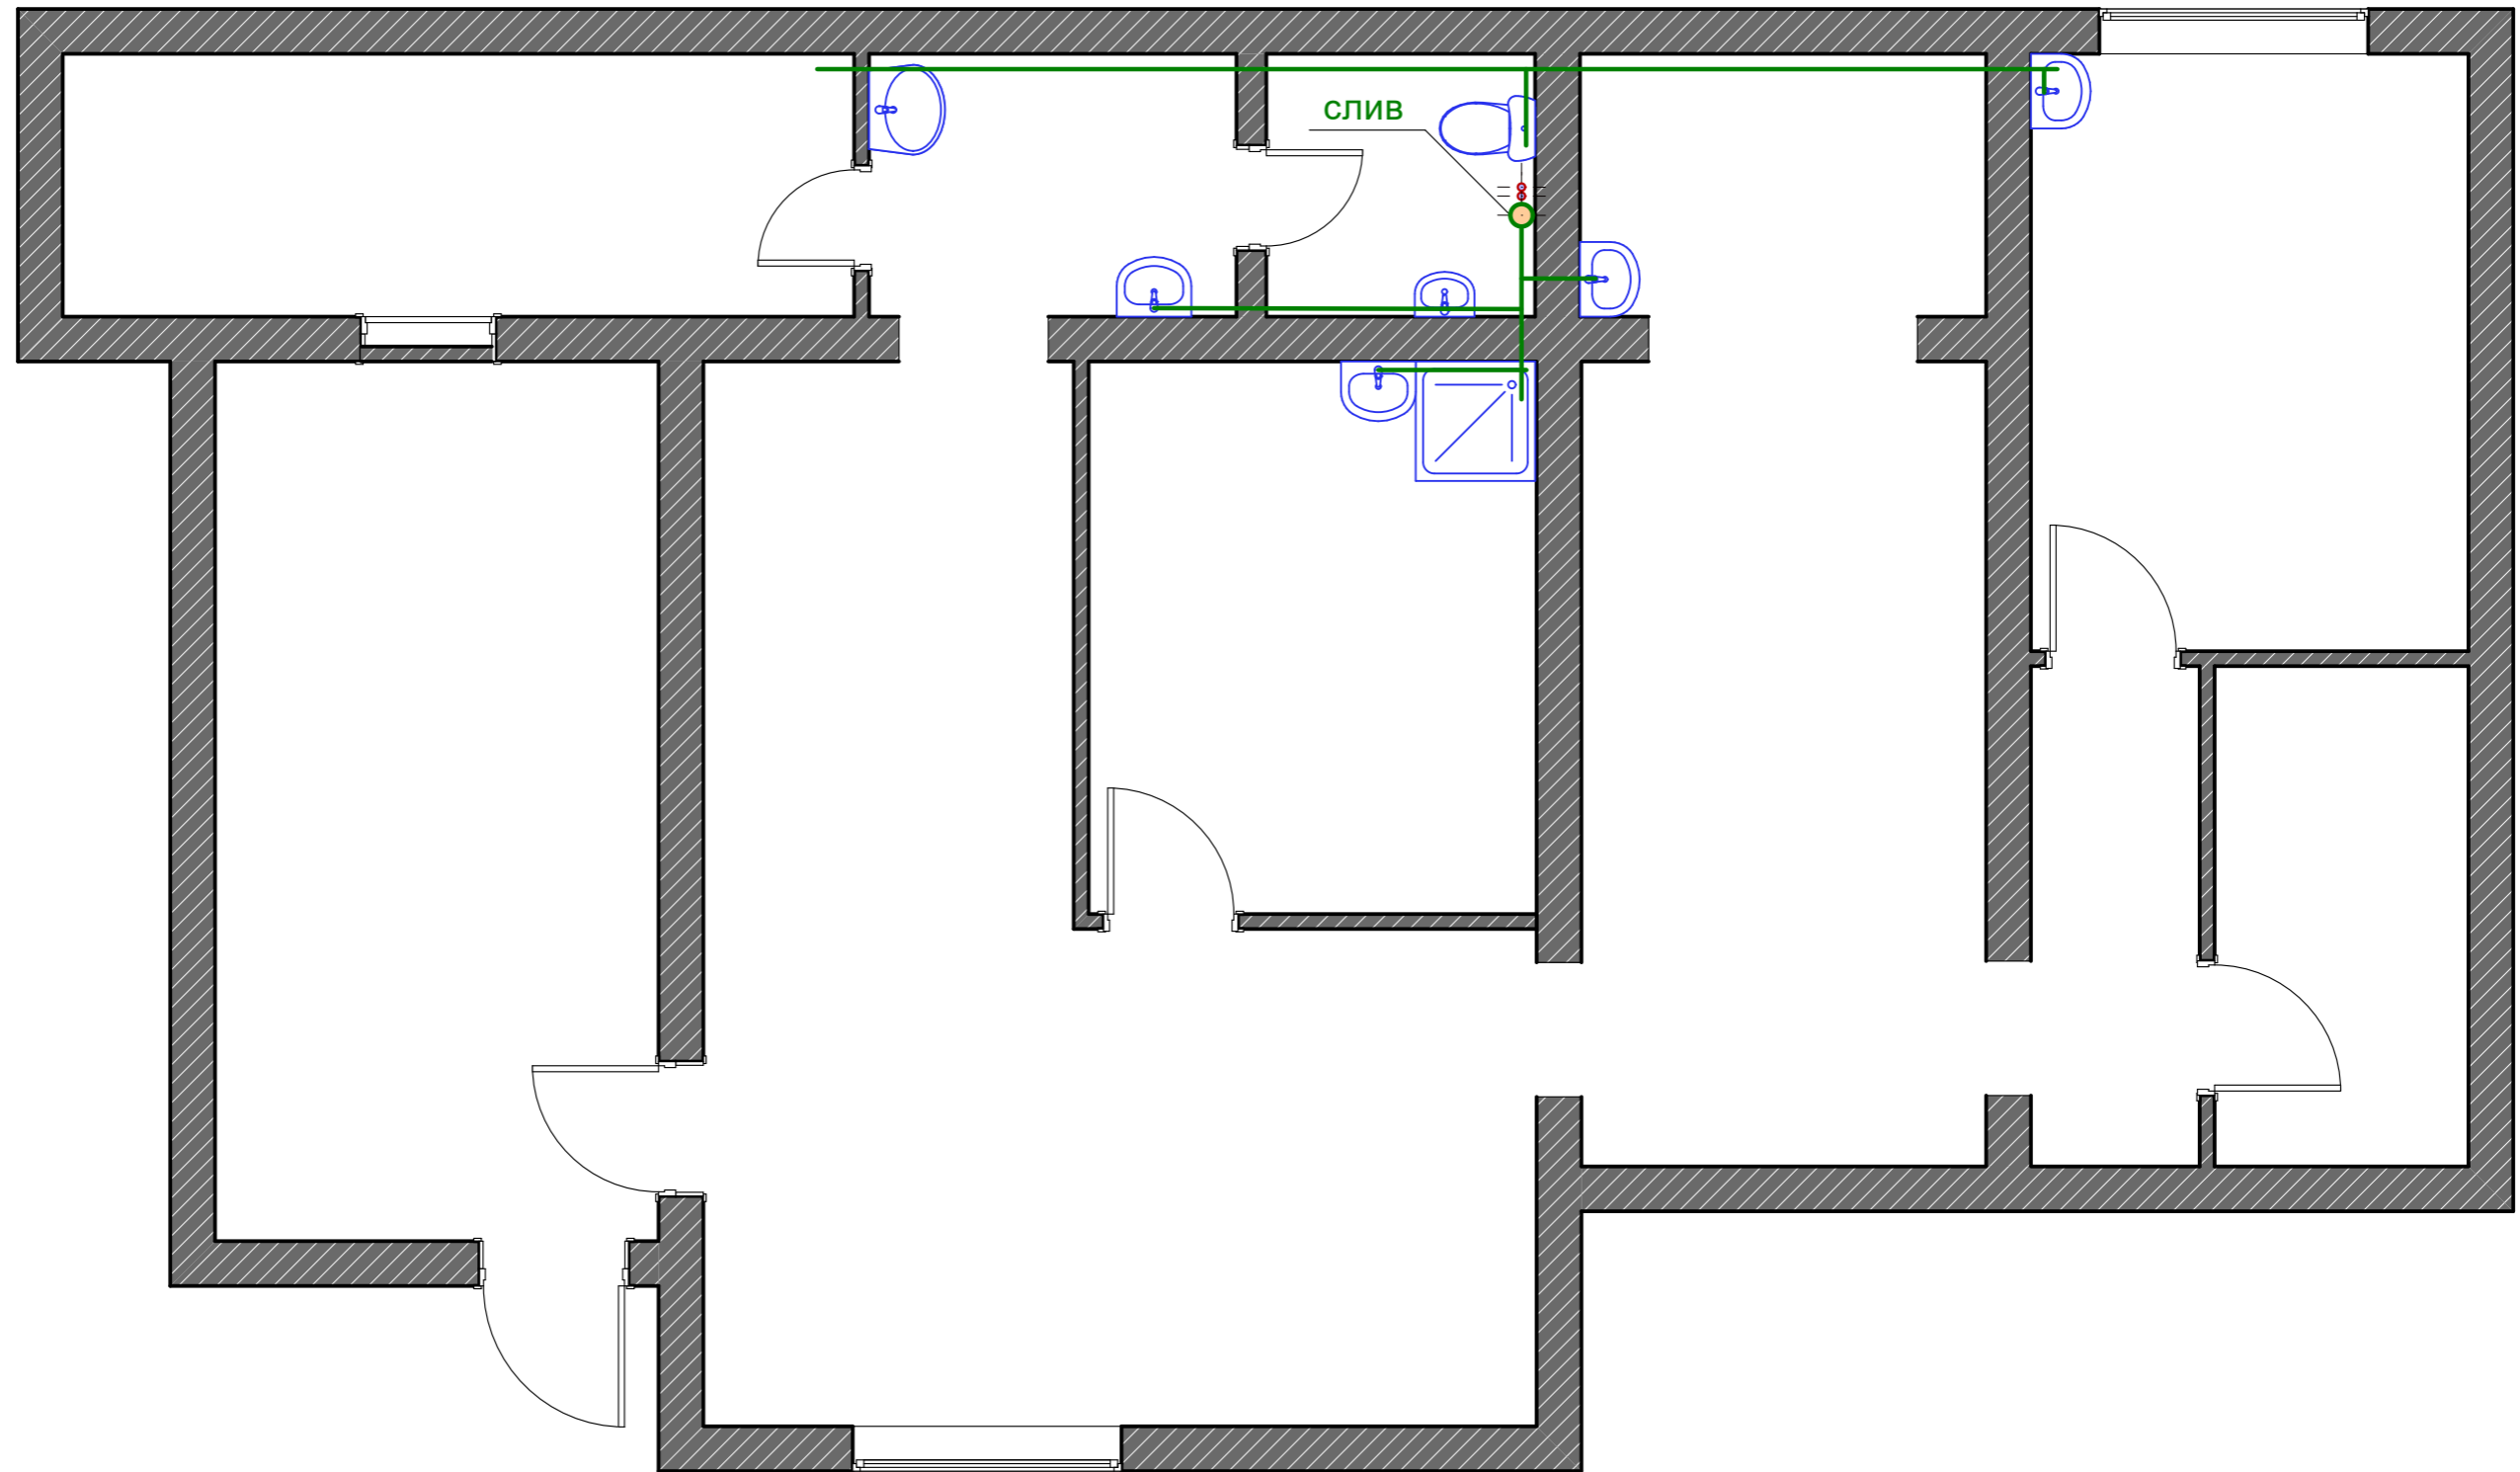

Условные обозначения

— канализация



стояк канализации

МО, г. Воскресенск, ул. Октябрьская 11

М 1:50


Схема привязки сантехники

ОВ


3

Цирюльникъ

Схема размещения розеток

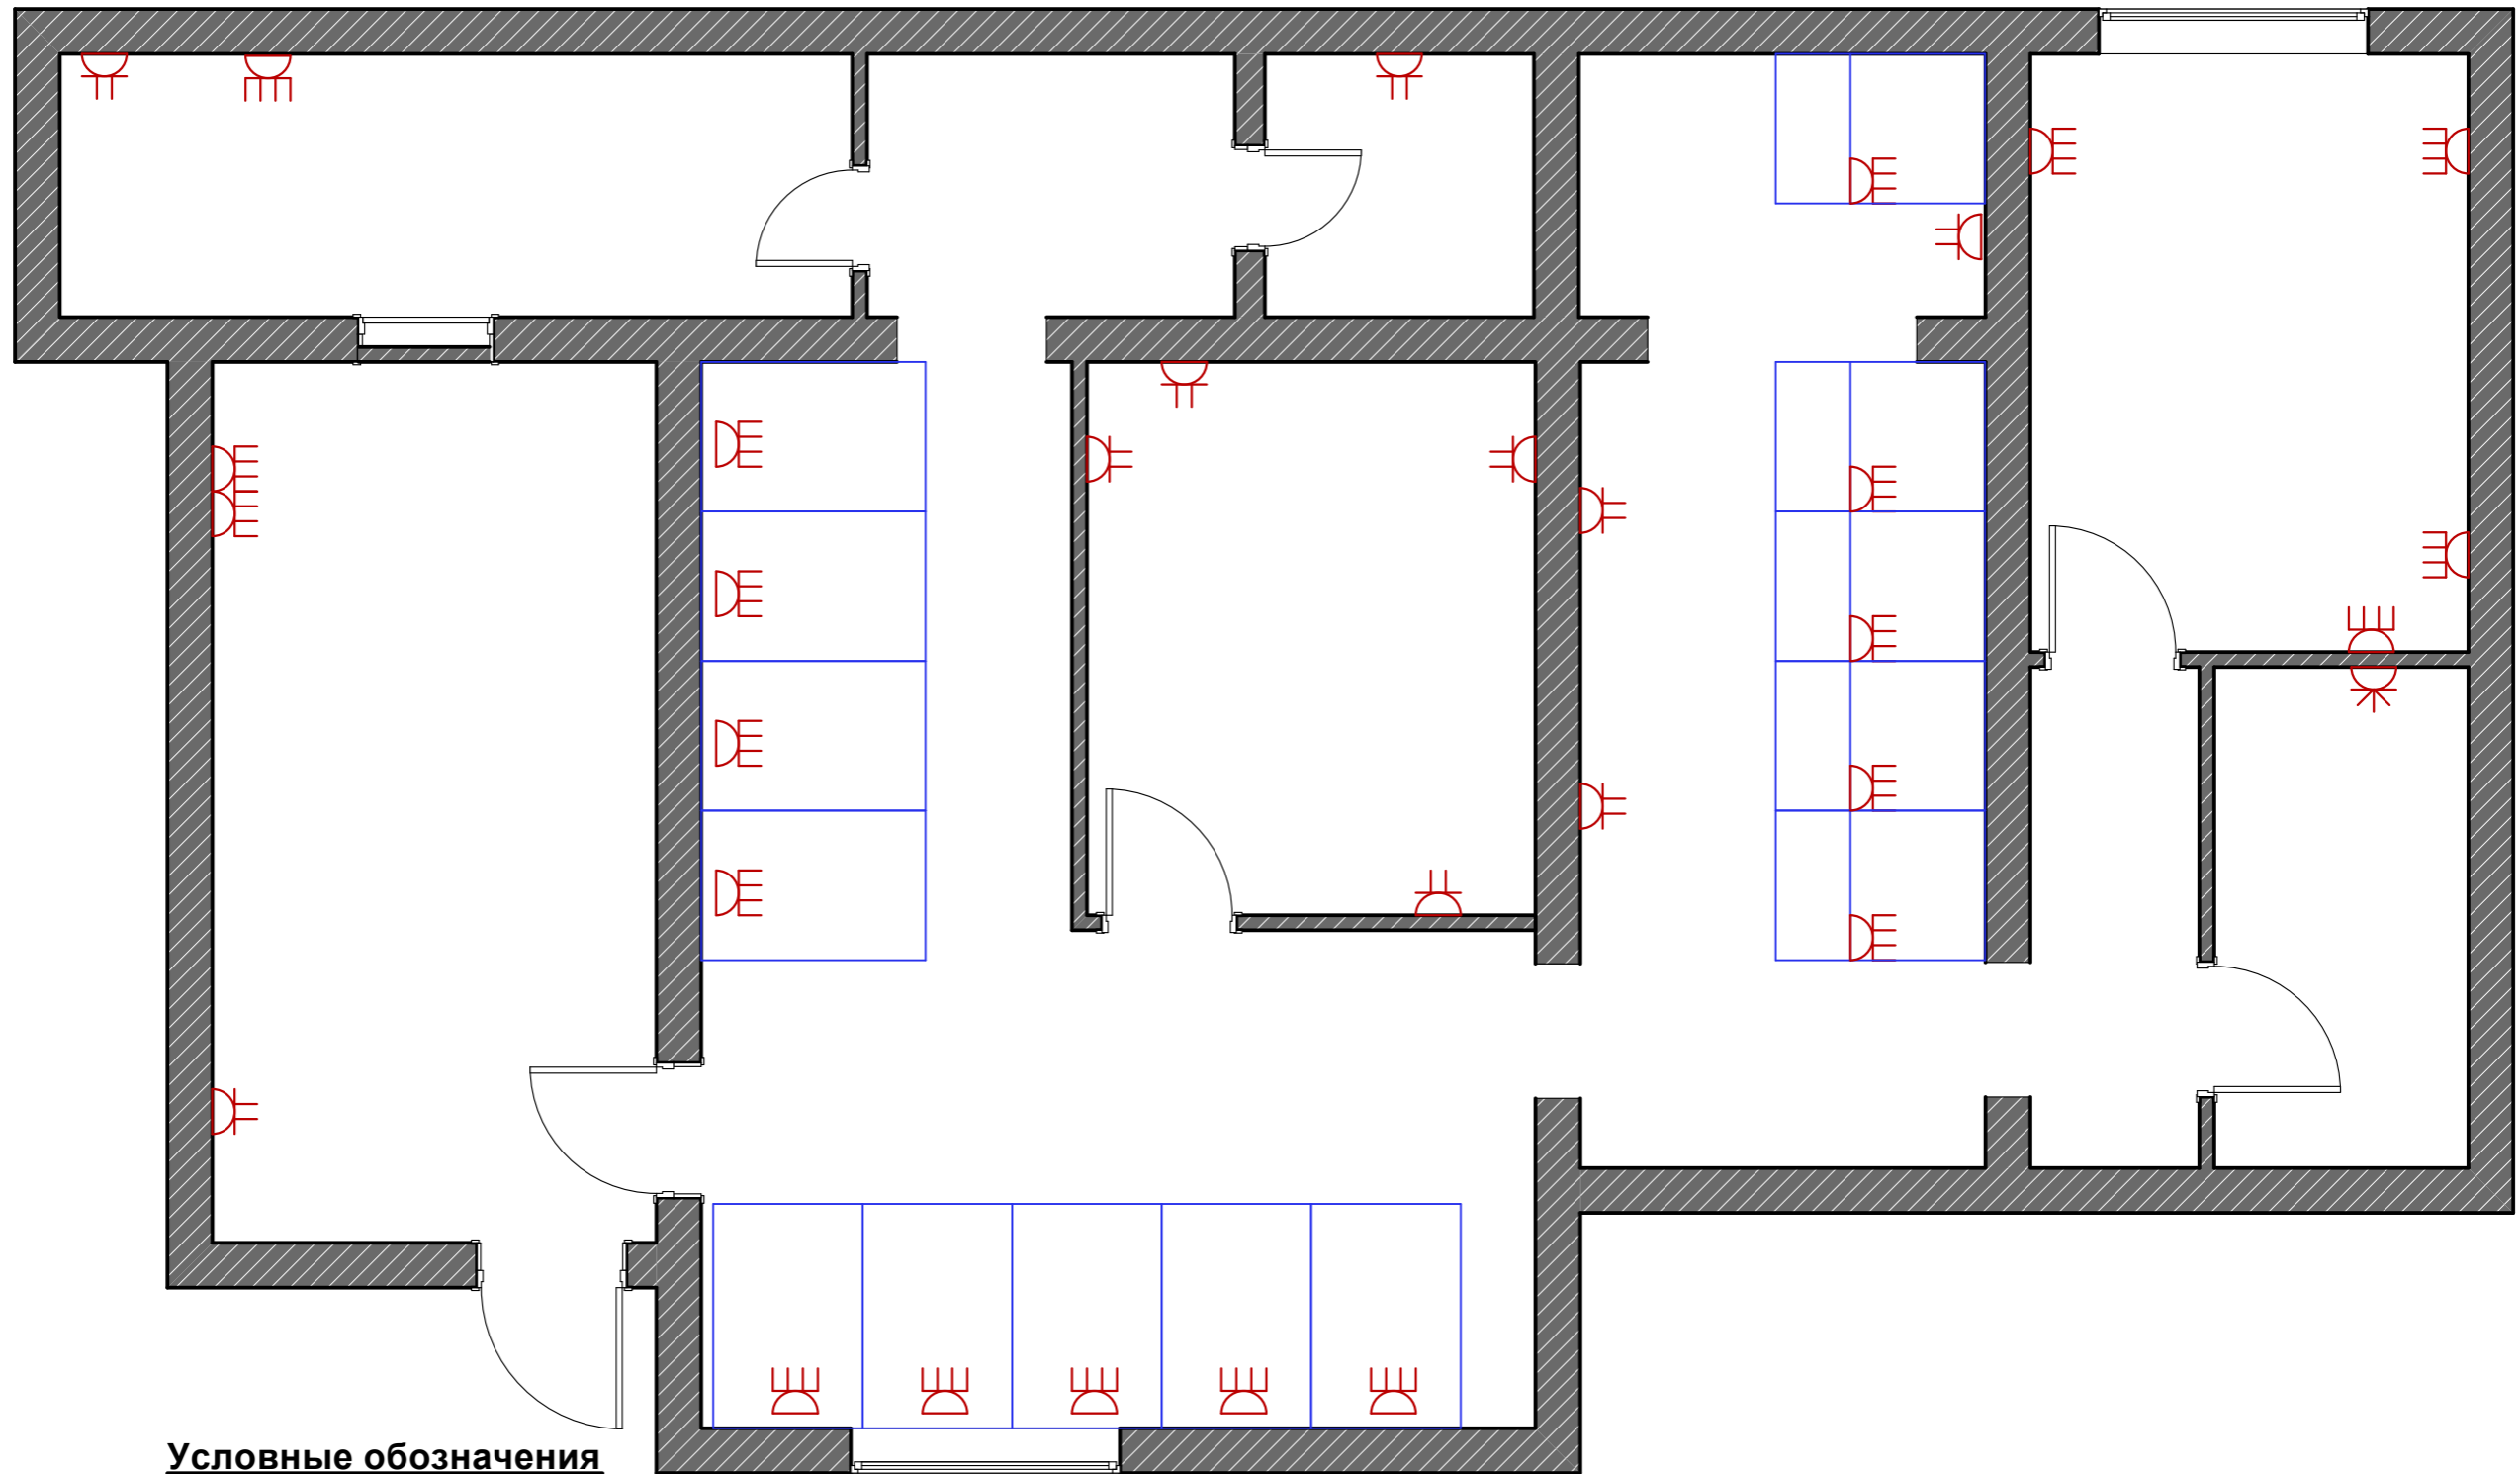

Условные обозначения

Вид	Усл. обозн-е	Примечание	Кол-во
		Четырехгнездовая, с заземлением. 220 V	21
		Трех- фазная розетка, с заземлением 380 V	1
		Двухгнездовая, с заземлением. 220 V	10

МО, г. Воскресенск, ул. Октябрьская 11

М 1:50

Стадия	Лист	Листов
п		

Схема размещения розеток

ЦирюльникЪ