



Приложение № _____
 к Договору подряда
 № _____ от _____
 на выполнение строительных и
 ремонтно - отделочных работ
 от " " _____ 20__

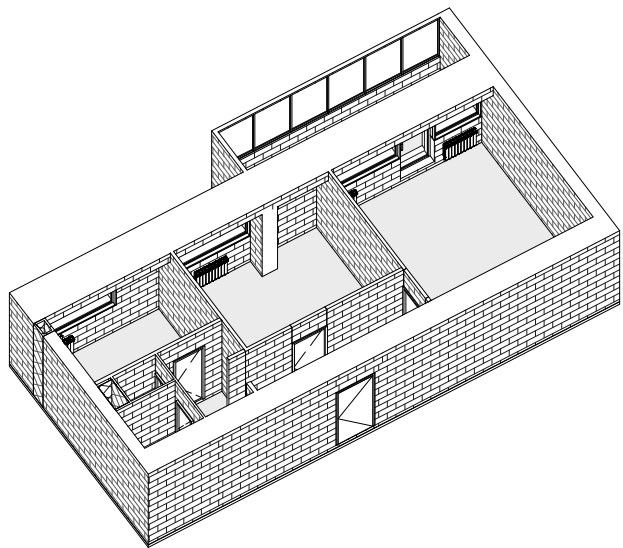

Дизайн проект квартиры

По адресу: Веерная 7к2 99

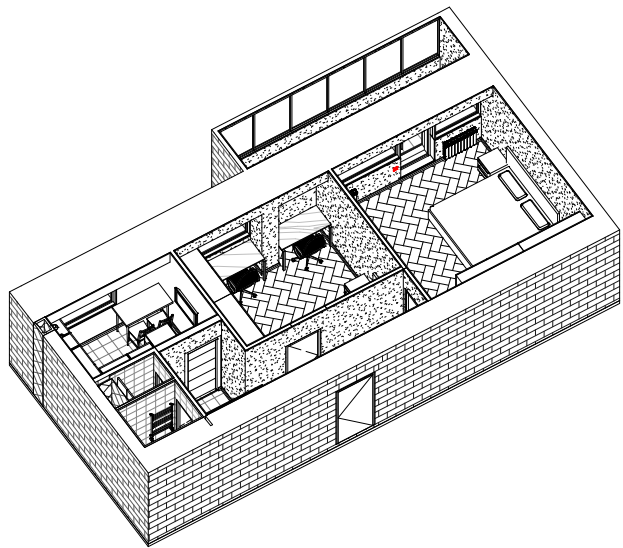

Сопоставлено			
Взам. инв. №			
Лист № докум.			
Имя, № докум.			

Дизайн проект не освобождает Заказчика от проведение инженерных изысканий, согласование перепланировки, инженерных и технических обследований конструкций, составление теплотехнических, электротехнических и т.д., выполняемых специализированными организациями и/или согласования проекта с контролирующими органами и службами в соответствии с законом.

Изм.	Кол. уч.	Лист	№ док.	Подпись	Дата				
Начальник			Руководитель			Веерная 7к2 99	Стадия	Лист	Листов
ГАП							Статус	A101	
ГИП							Студия дизайна		
Чертил			Разработчик						
Проверил			Архитектор						

Сопоставно

Список листов		
Лист	Наименование	Примечание
A101	Титульный лист	
A102	Ведомость рабочих чертежей	
A103	План обмеров помещения и экспликация	
A104	План демонтажа стен	
A105	План монтажа стен	
A106	План отделки стен	
A107	План перепланировки	
A108	План дверей	
A109	План напольного покрытия	
A110	План теплого пола	
A111	Гидроизоляция	
A112	План вентиляции / кондиционирования	
A113	План отопления	
A114	План расположения мебели и оборудования	
A115	План потолочного покрытия	
A116	Сантехнический план	
A117	Электрика - обозначения	
A118	План привязки осветительных приборов над мебелью	
A119	План привязки осветительных приборов	
A120	План привязки выключателей	
A121	План привязки электрооборудования	
A122	Развертки стен - общий план	
A123	Развертка стен - балкон	
A124	Развертка стен - гостиная	
A125	Развертка стен - спальня	
A126	Развертка стен - прихожая	
A127	Развертка стен - ванна	
A128	Развертка стен - туалет	
A129	Развертка стен - кухня	
A130	Развертка стен - кухня - 2	


Взам. инв. №

Лист № докум.

Имя, № докум.

Название листа	Ведомость рабочих чертежей			Лист
Название проекта	Веерная 7к2 99			A102
Заказчик	Александр	Ст. Дизайна	Студия дизайна	

Сопоставлено		
Взам. инв. №		
Лист		
Имя файла		
Имя исполн.		

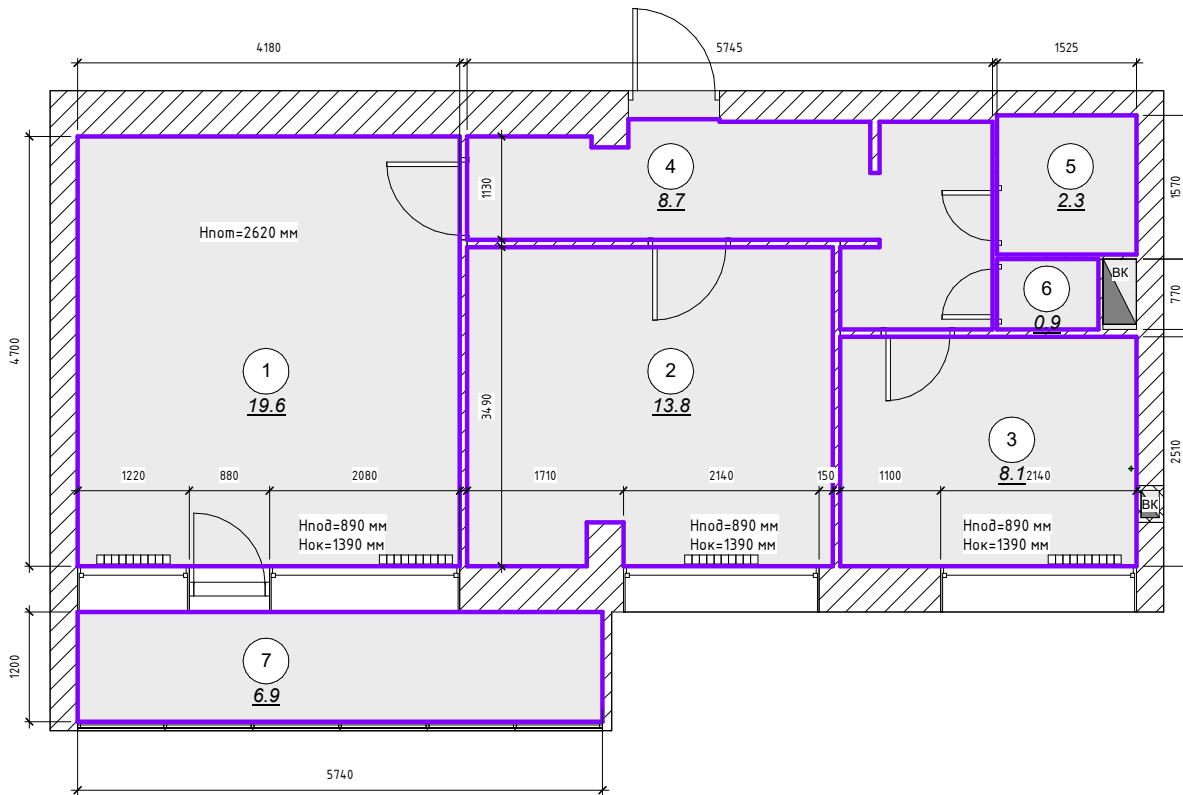

Примечание:

1. Обмерный план выполнен с целью использования для Дизайн-Проекта и/или ремонта. не является официальным планом БТИ.
2. Высота потолка 2620 мм
3. Высота подоконника 890 мм
4. Высота окна 1390 мм
5. Высота порога - 100 мм* (указано условно, нужен демонтаж)
6. Обозначение существующей системы отопления показана условно

Экспликация зон

№	Наименование	Площадь	Периметр
1	Гостиная	19.6 м ²	17.8 м
2	Спальня	13.8 м ²	15.9 м
3	Кухня	8.1 м ²	11.5 м
4	Прихожая	8.7 м ²	18.3 м
5	Ванна	2.3 м ²	6.1 м
6	Туалет	0.9 м ²	3.8 м
7	Балкон	6.9 м ²	13.9 м
Общий итог		60.3 м ²	

Условные обозначения:

Типоразмер №Помещения	Марка обозначения помещений
	Существующие стены
	Газобетонный блок
	Монолит
	Стояки водоотвода и канализации
	Обменная вентиляция
	Радиаторы отопления
	Дверные проемы и порталы
	Дверь амбарного типа
	Дверные сдвижная в стену / купе
	Окна
	Балконные блоки и металлические конструкции

Название листа	План обмеров помещения и экспликация	Лист
Название проекта	Верная 7к2 99	
Заказчик	Александр	Ст. Дизайна
		Студия дизайна
		A103




 
 





 
 
 
Сопоставно


Взам. инв. №

Лист. из всего

Имя. № подл.

Условные обозначения:

  	Существующие стены
	Монтируемые перегородки
	Демонтируемые перегородки
	Газобетонный блок
	Монолит
	Стояки водоотвода и канализации
	Обменная вентиляция
	Радиаторы отопления
	Дверные проемы и порталы
	Дверь амбарного типа
	Дверные сдвижная в стену / купе
	Окна
	Балконные блоки и металлические конструкции

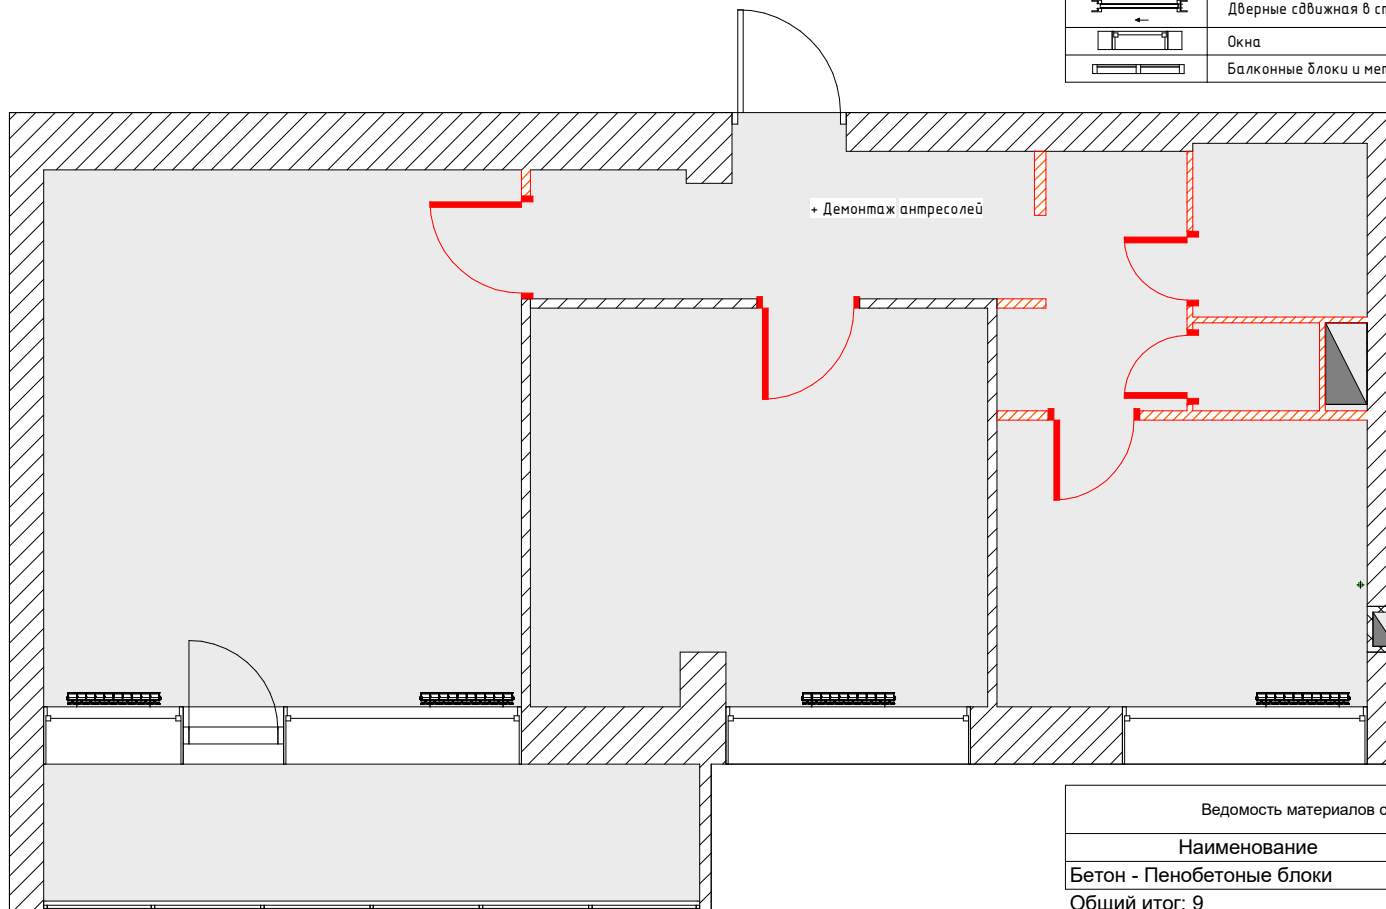

Ведомость материалов стен - демонтаж

Наименование	Объем м3
Бетон - Пенобетонные блоки	1.45 м ³
Общий итог: 9	1.45 м³


Название листа	План демонтажа стен	Лист
Название проекта	Веерная 7к2 99	A104
Заказчик	Александр	
	Ст. Дизайна	Студия дизайна

Сопоставно					

Взам. инв. №	
--------------	--

Лист № докум.	
---------------	--

Изм. №	
--------	--

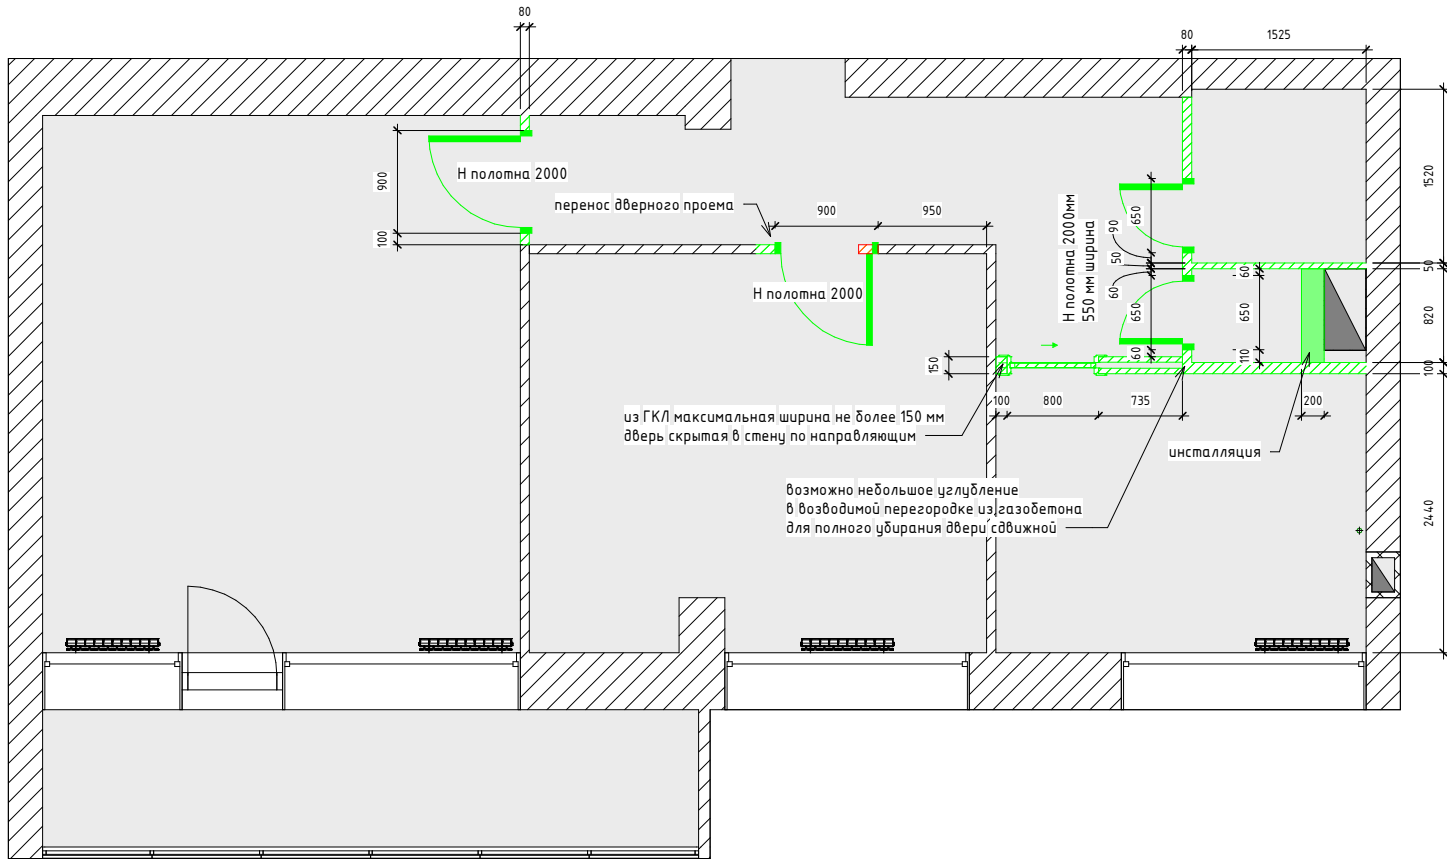

Ведомость материалов стен - возведение стен

Наименование	Площадь общая	Объем общий
Блок Газобетонный 625x250x50 мм	4.15 м ²	0.21 м ³
Блок Газобетонный 625x250x80 мм	5.84 м ²	0.47 м ³
Блок Газобетонный 625x250x100 мм	4.37 м ²	0.44 м ³
Гипсокартонная перегородка на металлическом каркасе	5.69 м ²	0.06 м ³
Изоляция / тепловые барьеры - Изоляция в металл. каркасе	2.85 м ²	0.29 м ³
Инсталляция	0.90 м ²	0.18 м ³

Условные обозначения:

	Существующие стены
	Монтируемые перегородки
	Газобетонный блок
	Монолит
	Стойки водоотвода и канализации
	Обменная вентиляция
	Радиаторы отопления
	Дверные проемы и порталы
	Окна


Название листа	План монтажа стен	Лист
Название проекта	Веерная 7к2 99	
Заказчик	Александр	Ст. Дизайна
		Студия дизайна
		A105

Сопоставно

Взам. инв. №

Лист № докум.

Изм. № подл.

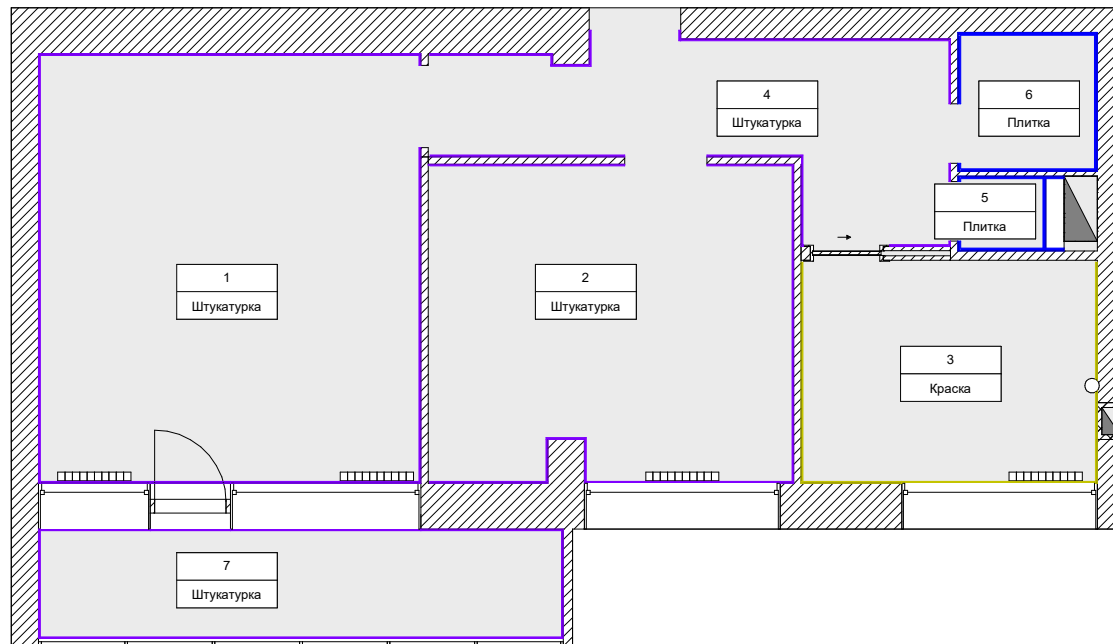

Отделка стен – условные обозначения:

	Обои		
	Краска		
	Штукатурка		
	Клинкер		
	Плитка		
	Рейки декоративные		
	Панели декоративные		
<table border="1"><tr><td>№ Помещения</td></tr><tr><td>Материал</td></tr></table>	№ Помещения	Материал	Марка обозначения помещений
№ Помещения			
Материал			
	Существующие стены		
	Газобетонный блок		
	Монолит		
	Стойки водоотвода и канализации		
	Обменная вентиляция		
	Радиаторы отопления		
	Дверные проемы и порталы		
	Дверь амбарного типа		
	Дверные сдвижная в стену / купе		
	Окна		
	Балконные блоки и металлические конструкции		

Ведомость материалов стен

Марка	Комментарии	Площадь	Материал
1	Гостиная	39.4 м ²	Штукатурка
2	Спальня	37.8 м ²	Штукатурка
3	Кухня	25.5 м ²	Краска интерьерная
4	Прихожая	34.0 м ²	Штукатурка
5	Туалет	7.5 м ²	Керамическая плитка
6	Ванна	14.7 м ²	Керамическая плитка
7	Балкон	22.7 м ²	Штукатурка

Общий итог: 47 181.6 м²


Спецификация площадей стен - общая

Марка	Помещение	Площадь
1	Гостиная	39.4 м ²
2	Спальня	37.8 м ²
3	Кухня	25.5 м ²
4	Прихожая	34.0 м ²
5	Туалет	7.5 м ²
6	Ванна	14.7 м ²
7	Балкон	22.7 м ²

Общий итог 181.6 м²

Название листа	План отделки стен			Лист
Название проекта	Веерная 7к2 99			A106
Заказчик	Александр	Ст. Дизайна	Студия дизайна	

По данным размера стены возводить нельзя!!!

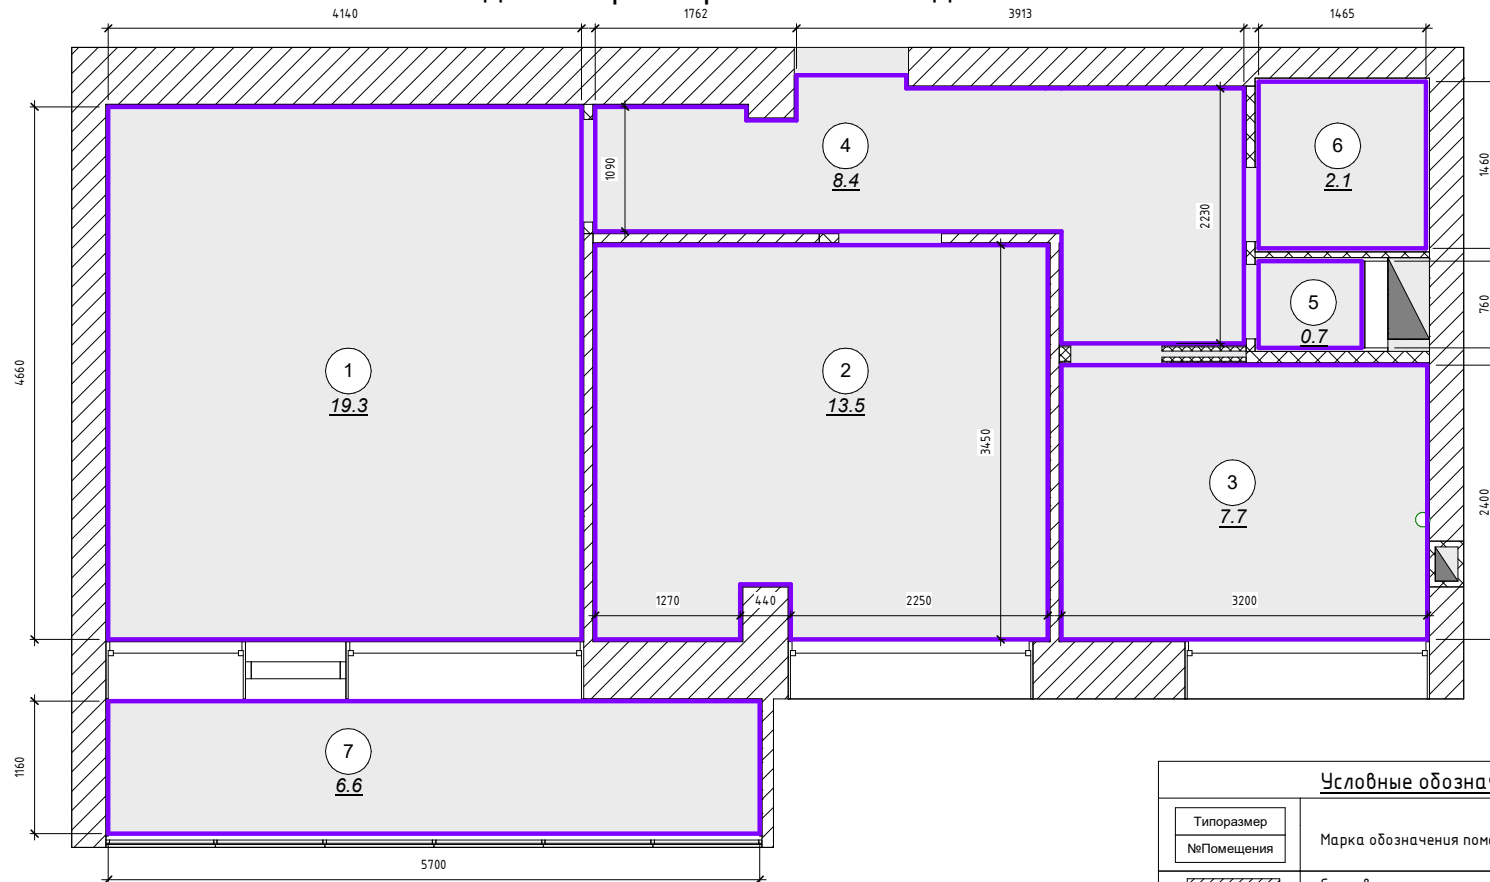

Экспликация зон - перепланировка

Номер	Имя	Площадь	Периметр
1	Гостиная	19.3 м ²	17.60 м
2	Спальня	13.5 м ²	15.78 м
3	Кухня	7.7 м ²	11.20 м
4	Прихожая	8.4 м ²	16.28 м
5	Туалет	0.7 м ²	3.32 м
6	Ванна	2.1 м ²	5.85 м
7	Балкон	6.6 м ²	13.72 м
		58.3 м ²	83.75 м

Условные обозначения:

Типоразмер №Помещения	Марка обозначения помещений
	Существующие стены
	Газобетонный блок
	Монолит
	Стойки водоотвода и канализации
	Обменная вентиляция
	Радиаторы отопления
	Дверные проемы и порталы
	Дверь амбарного типа
	Дверные сдвижная в стену / купе
	Окна
	Балконные блоки и металлические конструкции

Название листа	План перепланировки	Лист
Название проекта	Веерная 7к2 99	
Заказчик	Александр	Ст. Дизайна
		Студия дизайна


A107

Сопоставно

Взам. инв. №

Лист № докум.

Имя, № подл.

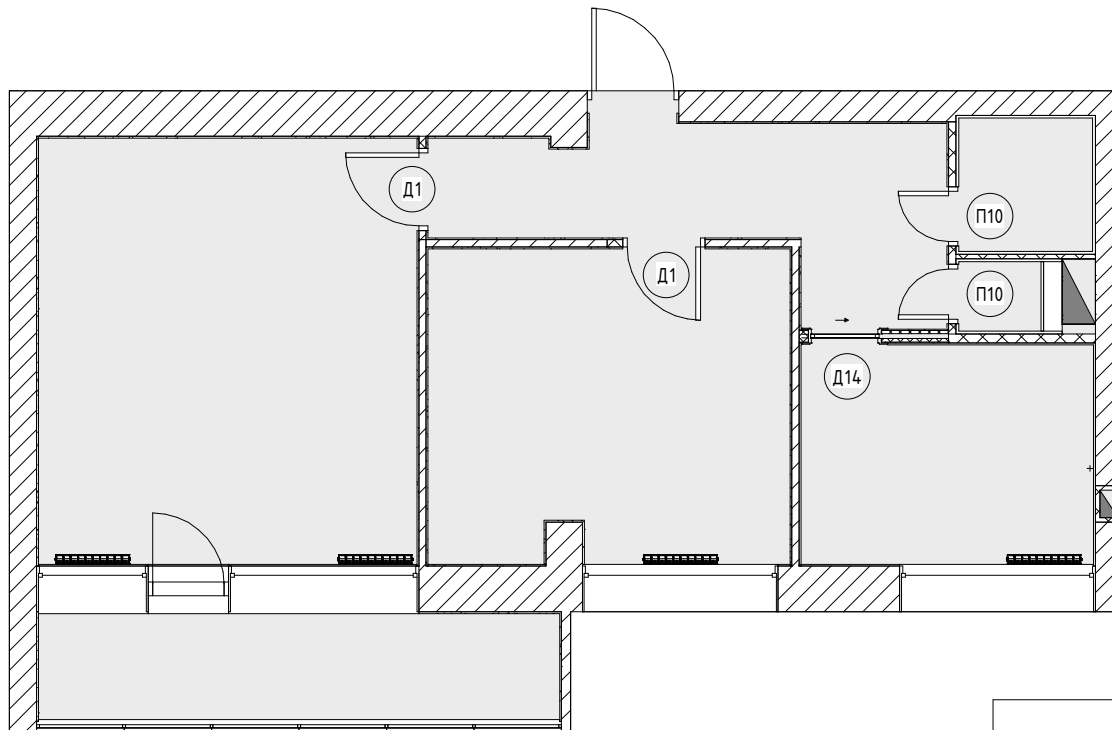

Условные обозначения:

⊙ Д1	Марка обозначения двери
	Существующие стены
	Газобетонный блок
	Монолит
	Стяжки водоотвода и канализации
	Обменная вентиляция
	Дверные проемы и порталы
	Дверь амбарного типа
	Дверные сдвижная в стену / купе
	Окна
	Балконные блоки и металлические конструкции

Спецификация дверей


Типоразмер	Наименование
Д1	Дверь глухая 800*2000 мм
Д3	Дверь глухая 900*2000 мм
Д14	Дверь пенал сдвижная в стену 700x2000 (полотно)
П10	Дверь глухая 550*2000 мм

Название листа	План дверей	Лист
Название проекта	Веерная 7к2 99	А108
Заказчик	Александр	
	Ст. Дизайна	Студия дизайна

Спецификация напольных покрытий

Марка	Тип	Помещение	Площадь	Тип напольного покрытия
1	П	Гостиная	19.3 м ²	Паркет
2	П	Спальня	13.5 м ²	Паркет
3	Пл	Кухня	7.8 м ²	Плитка
4	Пл	Прихожая	8.7 м ²	Плитка
5	Пл	Туалет	0.7 м ²	Плитка
6	Пл	Ванна	2.2 м ²	Плитка
7	Пл	Балкон	6.6 м ²	Плитка

Общий итог: 7 58.8 м²

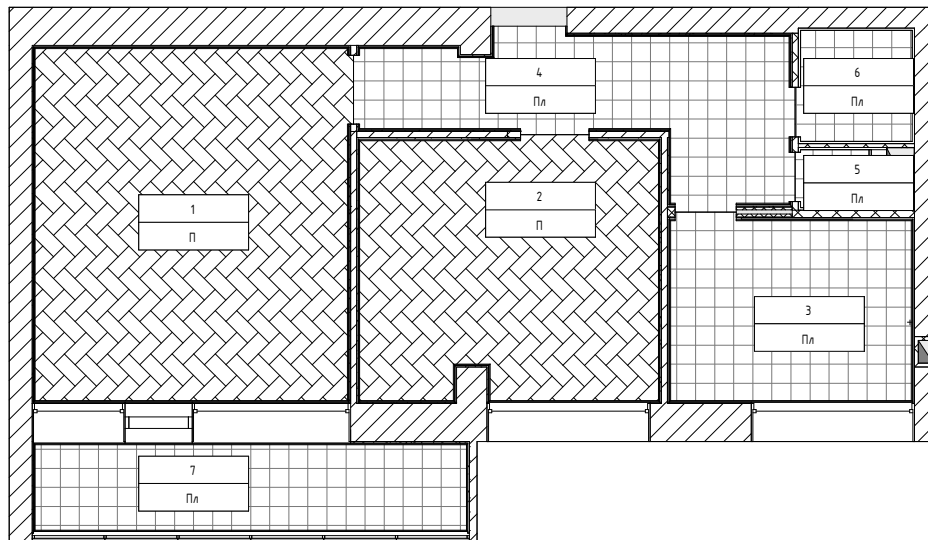

Спецификация плинтус напольный

Марка	Тип	Комментарии	Длина М
1	Плинтус напольный	Гостиная	16.7 м
2	Плинтус напольный	Спальня	14.9 м
3	Плинтус напольный	Кухня	10.4 м
4	Плинтус напольный	Прихожая	11.3 м
7	Плинтус напольный	Балкон	13.7 м

Условные обозначения:

№Помещения Типоразмер	Марка напольных покрытий
101 10 м ²	Марка обозначения помещений
	Существующие стены
	Газобетонный блок
	Монолит
	Стойки водоотвода и канализации
	Обменная вентиляция
	Радиаторы отопления
	Дверные проемы и порталы
	Дверь амбарного типа
	Дверные сдвижная в стену / купе
	Окна
	Балконные блоки и металлические конструкции

Название листа	План напольного покрытия		Лист
Название проекта	Веерная 7к2 99		A109
Заказчик	Александр	Ст. Дизайна Студия дизайна	

Сопоставлено

Взам. инв. №

Лист №

Имя, № подл.

Сопоставно


Взам. инв. №

Лист № докум.

Имя, № подл.

Условные обозначения:

	Марка теплого пола
	Марка обозначения помещений
	Контроллер теплого пола
	Существующие стены
	Газобетонный блок
	Монолит
	Стояки водоотвода и канализации
	Обменная вентиляция

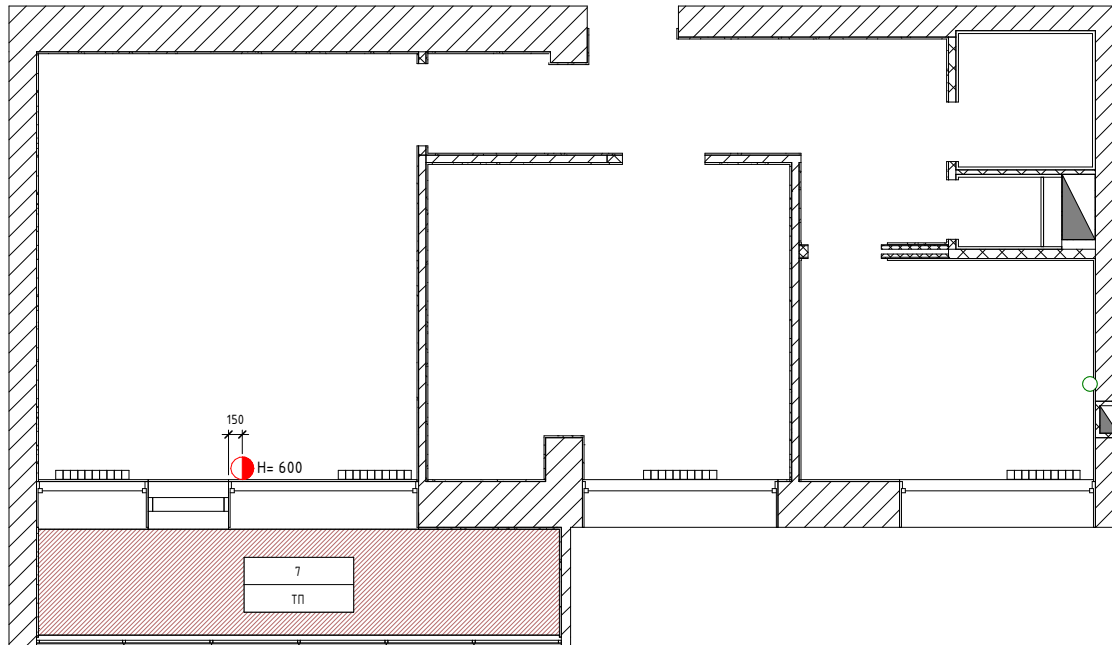

Спецификация теплого пола

Марка	Тип	Описание	Площадь	Комментарии
7	ТП	Теплый пол	6.6 м²	Балкон


Название листа	План теплого пола			Лист
Название проекта	Веерная 7к2 99			A110
Заказчик	Александр	Ст. Дизайна	Студия дизайна	

Сопоставно

Взам. инв. №

Лист № докум.

Имя, № подл.

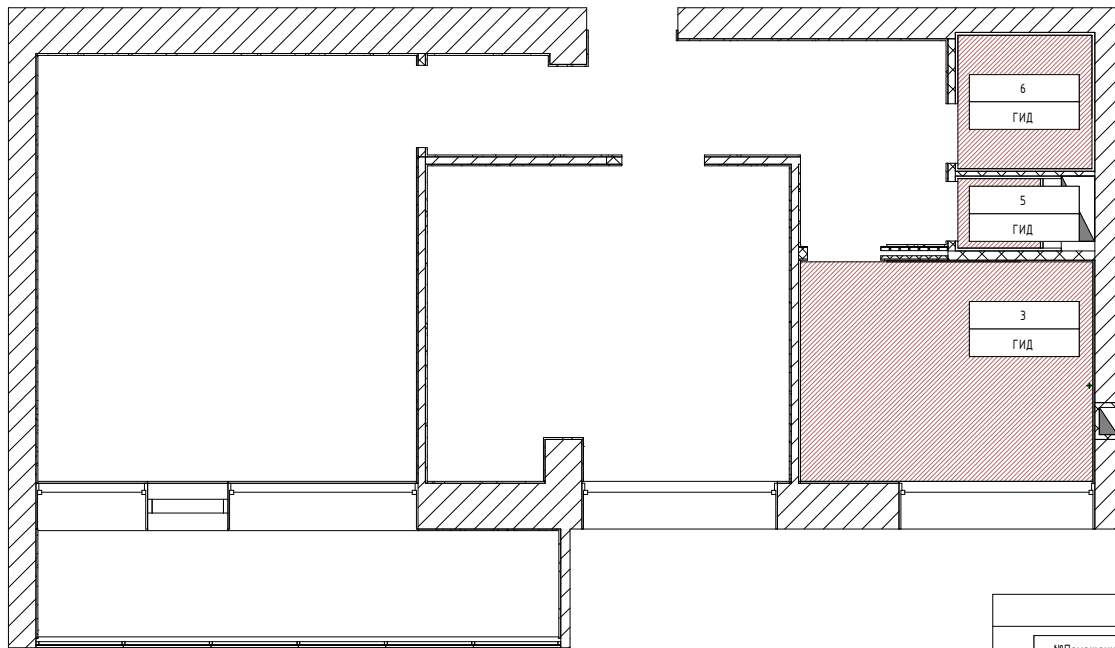

Спецификация гидроизоляции

Марка	Типоразмер	Комментарии	Площадь	Материал
3	ГИД	Кухня	7.7 м ²	Гидроизоляция
5	ГИД	Туалет	0.7 м ²	Гидроизоляция
6	ГИД	Ванна	2.1 м ²	Гидроизоляция

Условные обозначения:

<table border="1"> <tr><td>№Помещения</td></tr> <tr><td>Типоразмер</td></tr> </table>	№Помещения	Типоразмер	Марка напольных покрытий
№Помещения			
Типоразмер			
<table border="1"> <tr><td>101</td></tr> <tr><td>10 м²</td></tr> </table>	101	10 м ²	Марка обозначения помещений
101			
10 м ²			
	Существующие стены		
	Газобетонный блок		
	Монолит		
	Стояки водоотвода и канализации		
	Обменная вентиляция		
	Радиаторы отопления		
	Дверные проемы и порталы		
	Дверь амбарного типа		
	Дверные сдвижная в стену / купе		
	Окна		
	Балконные блоки и металлические конструкции		


Название листа	Гидроизоляция	Лист
Название проекта	Веерная 7к2 99	A111
Заказчик	Александр	Ст. Дизайна
		Студия дизайна

Сопоставно

Взам. инв. №

Лист в докум.

Лист № докум.

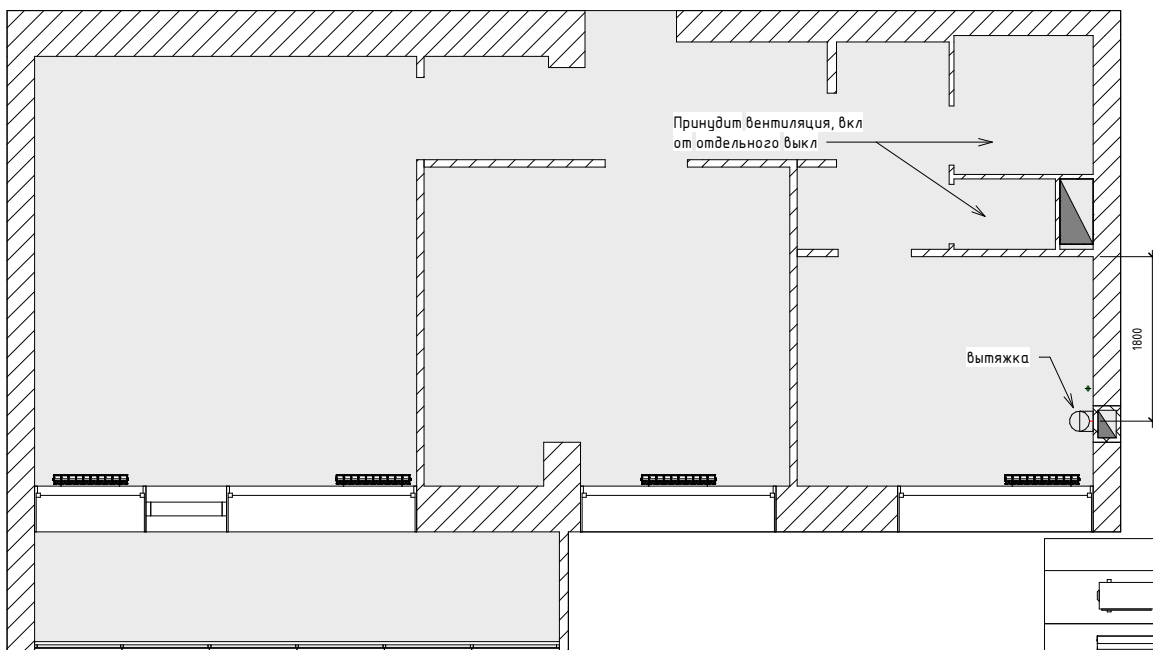**Условные обозначения:**

	Внешний блок кондиционера
	Внутренний блок кондиционера
	Вытяжка кухонная
	Марка обозначения
	Приточная вентиляция
	Вытяжная вентиляция
	Существующие стены
	Газобетонный блок
	Монолит
	Стойки водоотвода и канализации
	Обменная вентиляция
	Дверные проемы и порталы
	Дверь амбарного типа
	Дверные сдвижная в стену / купе
	Окна
	Балконные блоки и металлические конструкции

Название листа План вентиляции / кондиционирования

Лист

Название проекта Веерная 7к2 99

Заказчик Александр

Ст. Дизайна

Студия дизайна


A112

Сопоставно

Взам. инв. №

Лист № докум.


Изм. №

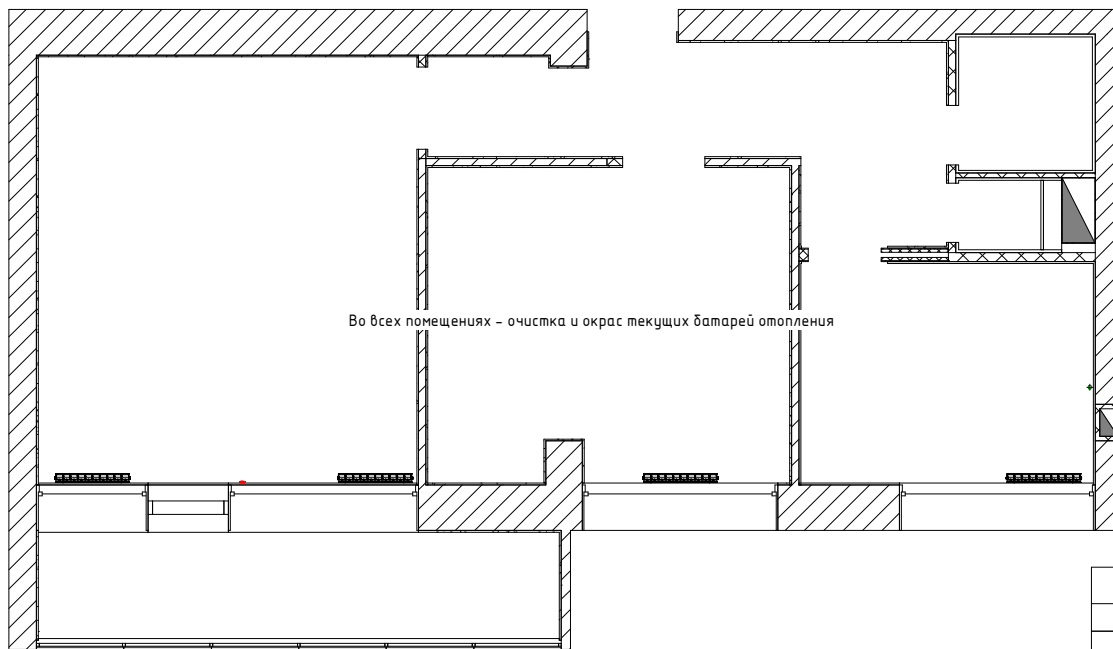

Условные обозначения:

	Существующие стены
	Монтируемые элементы
	Демонтируемые элементы
	Газобетонный блок
	Монолит
	Стойки водоотвода и канализации
	Обменная вентиляция
	Радиаторы отопления
	Радиаторы отопления вертикальный
	Распределительный щит отопления
	Дверные проемы и порталы
	Дверь амбарного типа
	Дверные сдвижная в стену
	Окна
	Балконные блоки и металлические конструкции

Название листа	План отопления	Лист
Название проекта	Веерная 7к2 99	A113
Заказчик	Александр	
	Ст. Дизайна	Студия дизайна

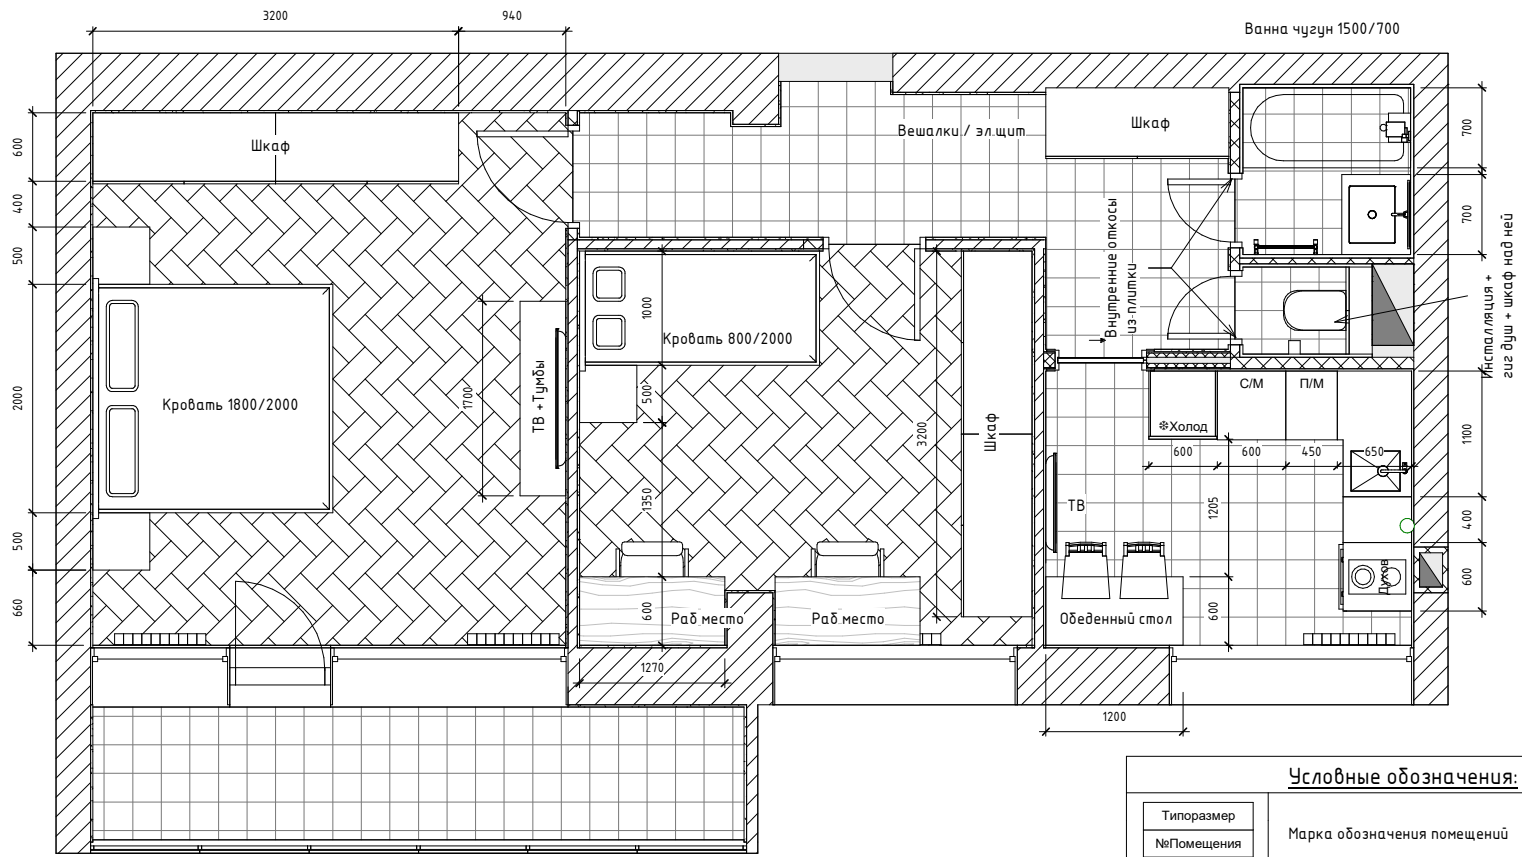

Сопровождение

Взам. инв. №

Лист

Имя, № подл.

Экспликация зон - планировка

Номер	Имя	Площадь
1	Гостиная	19.3 м ²
2	Спальня	13.5 м ²
3	Кухня	7.7 м ²
4	Прихожая	8.4 м ²
5	Туалет	0.7 м ²
6	Ванна	2.1 м ²
7	Балкон	6.6 м ²
		58.3 м ²

Условные обозначения:

Типоразмер №Помещения	Марка обозначения помещений
	Существующие стены
	Газобетонный блок
	Монолит
	Стойки водоотвода и канализации
	Обменная вентиляция
	Радиаторы отопления
	Дверные проемы и порталы
	Дверь амбарного типа
	Дверные сдвижная в стену / купе
	Окна
	Балконные блоки и металлические конструкции


Название листа	План расположения мебели и оборудования	Лист
Название проекта	Веерная 7к2 99	A114
Заказчик	Александр	
	Ст. Дизайна	Студия дизайна

Сопоставно

Взам. инв. №

Лист № докум.

Имя, № подл.

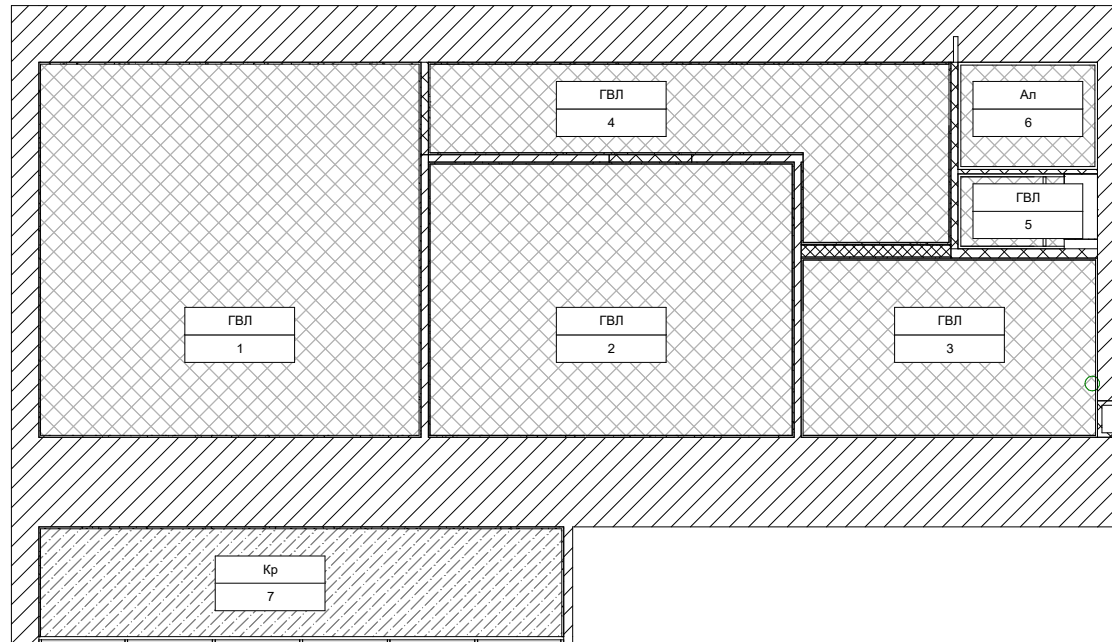




Условные обозначения:

Типоразмер №Помещения	Марка обозначения помещений
	Существующие стены
	Газобетонный блок
	Монолит
	Стояки водоотвода и канализации
	Обменная вентиляция
	Радиаторы отопления
	Дверные проемы и порталы
	Дверь амбарного типа
	Дверные сдвижная в стену / купе
	Окна
	Балконные блоки и металлические конструкции

Спецификация потолков

Марка	Марка Типоразмера	Тип	Площадь	Комментарии
1	ГКЛ	ГКЛ	17.1 м ²	
2	ГКЛ	ГКЛ	11.8 м ²	
3	ГКЛ	ГКЛ	6.1 м ²	
4	ГКЛ	ГКЛ	7.1 м ²	
5	ГКЛ	ГКЛ	0.9 м ²	
6	Ал	Панели - алюминий	1.8 м ²	
7	КР	Краска	6.9 м ²	

Название листа	План потолочного покрытия			Лист
Название проекта	Веерная 7к2 99			A115
Заказчик	Александр	Ст. Дизайна	Студия дизайна	

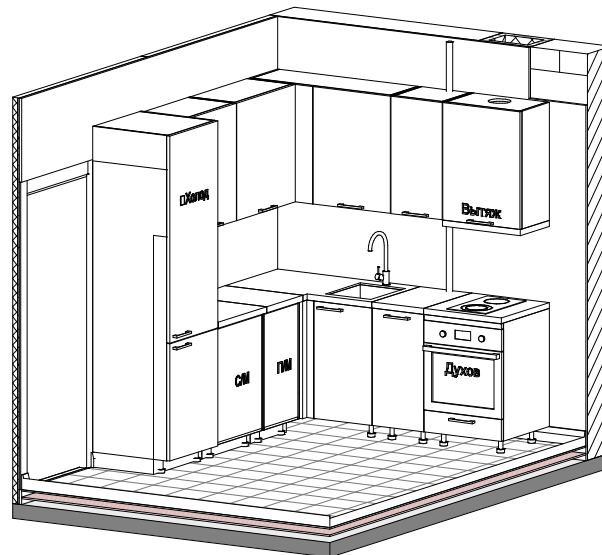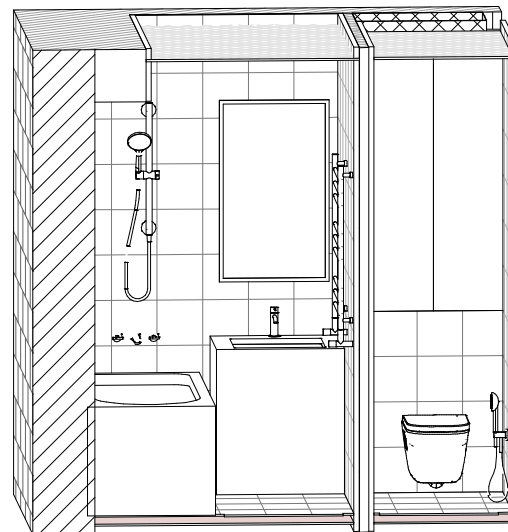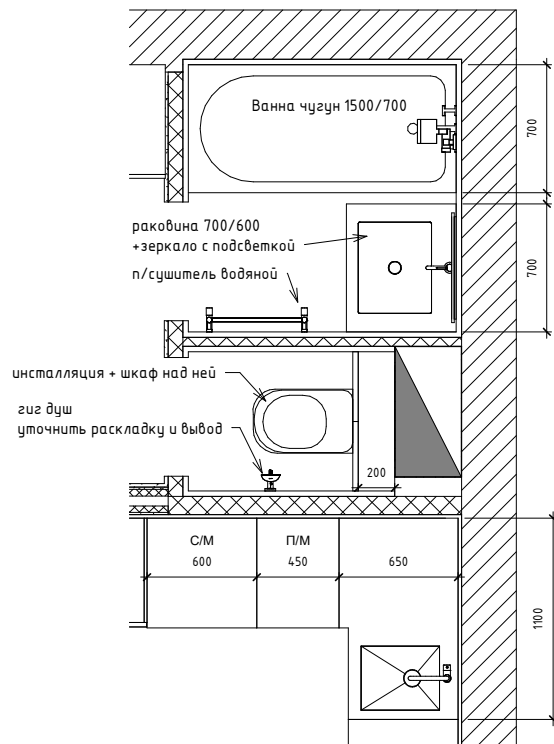

Условные обозначения:

	Марка обозначения помещений
	Существующие стены
	Газобетонный блок
	Монолит
	Стояки водоотвода и канализации
	Обменная вентиляция
	Радиаторы отопления
	Дверные проемы и порталы
	Дверь амбарного типа
	Дверные сдвижная в стену / купе
	Окна
	Балконные блоки и металлические конструкции
	Холодная вода
	Горячая вода
	Теплая вода
	Слив канализации

Наполнение сантех шкафа

- | | |
|-----------------------------------|--------------------------------|
| 1. Шаровый кран | 7. Фильтр 100 мкр |
| 2. Система защиты от протечек | 8. Фильтр тонкой очистки |
| 3. Грязевой фильтр | 9. Коллекторная группа хол/гор |
| 4. Редуктор давления с манометром | 10. Компенсатор гидроударов |
| 5. Водосчетчик | 11. Шаровый кран |
| 6. Обратный клапан | |

Сопоставлено

Взам. инв. №

Лист №

Имя, № докум.

Название листа	Сантехнический план		Лист
Название проекта	Веерная 7к2 99		
Заказчик	Александр	Ст. Дизайна	Студия дизайна
			A116


Условные обозначения – раздел электрика				Спецификация электроприборов		Спецификация осветительных приборов общая					
	Существующие стены		Стойки водоотвода	Тип	Число	Тип	Число				
	Газобетонный блок		Обменная вентиляция	Термостат теплого пола	1	Встраиваемый светильник	10				
	Монолит		Радиаторы отопления	Роутер	1	Вывод электрики	2				
	Дверные проемы и порталы		Окна	Розетка TV	2	Люстра	3				
	Дверь амбарного типа		Дверные сдвигная в стену	Розетка RJ45 2x (Интернет)	5	Светильник настенный	12				
	Балконный блок остекления			Видеодомофон	1						
Освещение и подсветка				Общий итог: 10							
	Люстра		Встраиваемый светильник	Спецификация выключателей							
	Накладной светильник		Подвесной светильник								
	Настенный светильник – бра		Вывод кабеля на стене								
	Трзконое освещение направл		Трзконое освещение магнитн								
	Световая панель		LED подсветка								
	Двойной светильник		LED кород	Общий итог: 19							
Выключатели, розетки и оборудование				Спецификация розеток							
	Роутер		Жалюзи						Вывод кабеля роутера	Тип	Число
	Точка доступа		Усилитель сигнала						Заглушка/кабельканал	Розетка 220 V	58
	Вывод электрический		Выключатель 1клавишный						Розетка 220 В	Общий итог: 58	
	Аудиодомофон		Выключатель 2клавишный						Розетка 220 В + 2xUSB		
	Видеодомофон		Выключатель 3клавишный		Розетка 220 В влагозащ						
	IP Камера		Выключатель 4клавишный		AUDIO 1x						
	Вентилятор		Выключатель картой		AUDIO 2x						
	Датчик движения		Мастер выключатель		HDMI 1x	Спецификация рамки декоративные					
	Звонок		Датчик движения		RJ11 1x (Телефон)						
	Пожарный извещатель		Диммер поворотный		RJ45 1x (Интернет)						
	Контроллер умного дома		Диммер поворотнo нажим		RJ45 2x (Интернет)						
	Пульт вентиляция		Розетка 380 В		RJ45 + TV						
	Пульт метеостанция		Переключатель 1 клави		TV	Тип	Число				
	Термостат теплого пола		Перекл 1 клави перекрест		TV + SAT	Рамка 5x	1				
	Терморег мех батареи		Переключатель 2 клави		USB 1x	Рамка 4x	6				
	Терморег элек батареи		Перекл 2 клави перекрест		USB 2x	Рамка 3x	6				
						Рамка 2x	14				
						Рамка 1x	10				
						Общий итог: 37					
Сопоставлено	Взам. инв. №	Лист	Имя, № подл.	Название листа		Электрика - обозначения		Лист			
				Название проекта		Веерная 7к2 99					
				Заказчик		Александр					
						Ст. Дизайна					
				Студия дизайна		A117					

Сопровож.

Взам. инв. №


Лист. № листа

Изм. № подл.

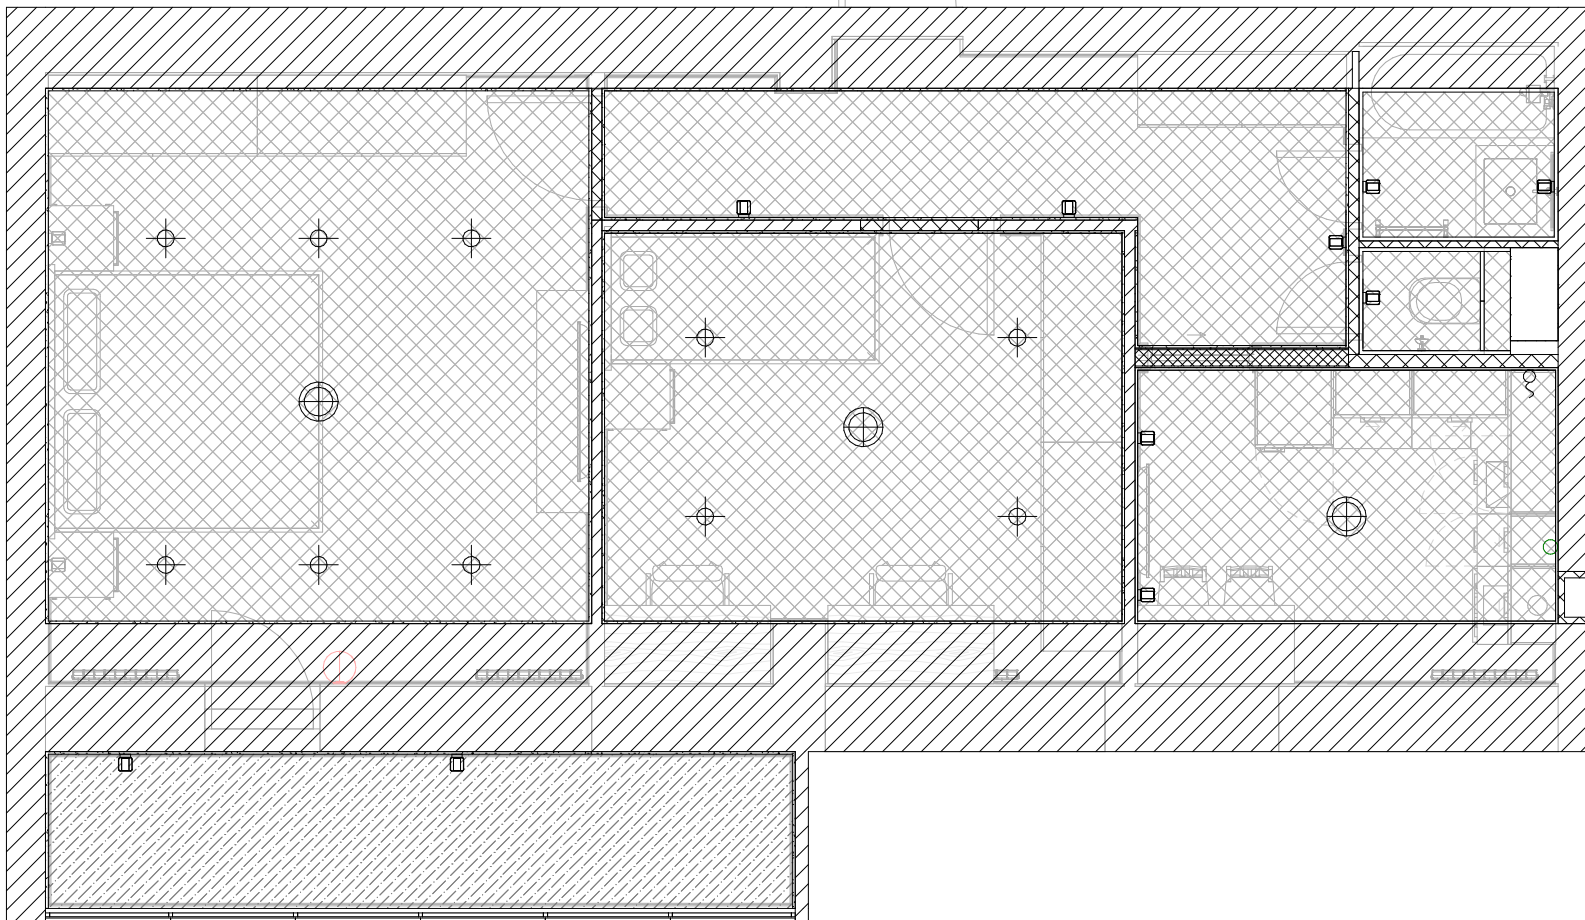


Название листа	План привязки осветительных приборов над мебелью	Лист
Название проекта	Веерная 7к2 99	A118
Заказчик	Александр	
	Ст. Дизайна	Студия дизайна


Сопровожено			
Взам. инв. №			
Лист № докум.			
Итого листов			

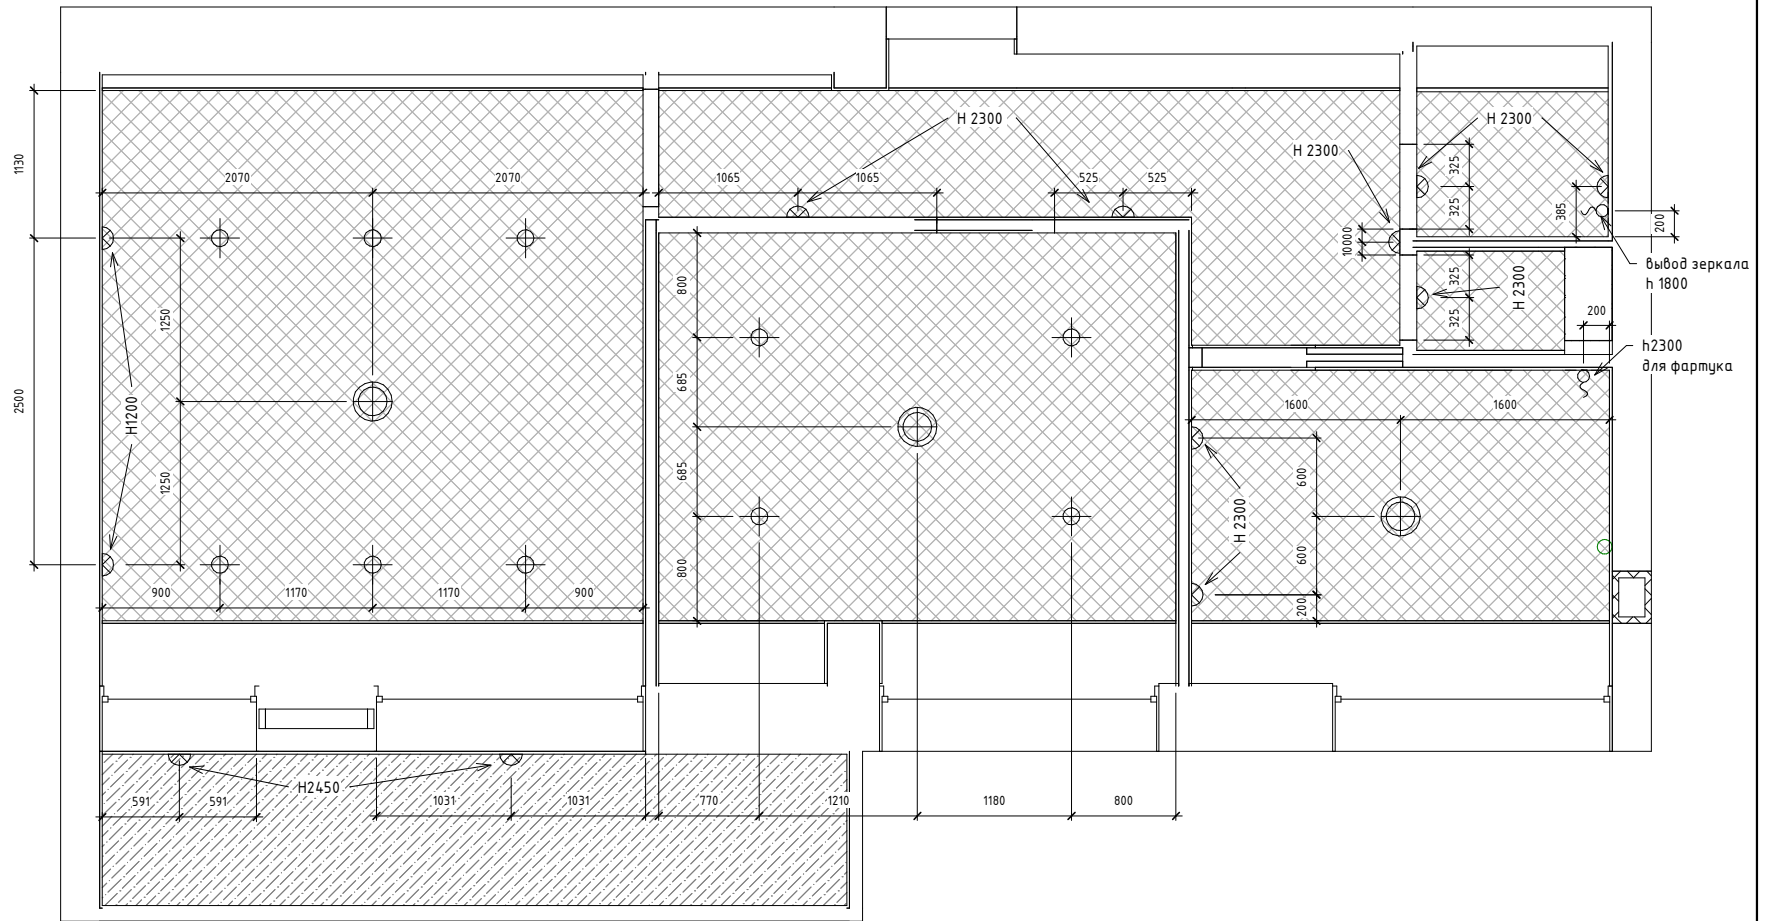

Название листа	План привязки осветительных приборов			Лист
Название проекта	Веерная 7к2 99			
Заказчик	Александр	Ст. Дизайна	Студия дизайна	A119

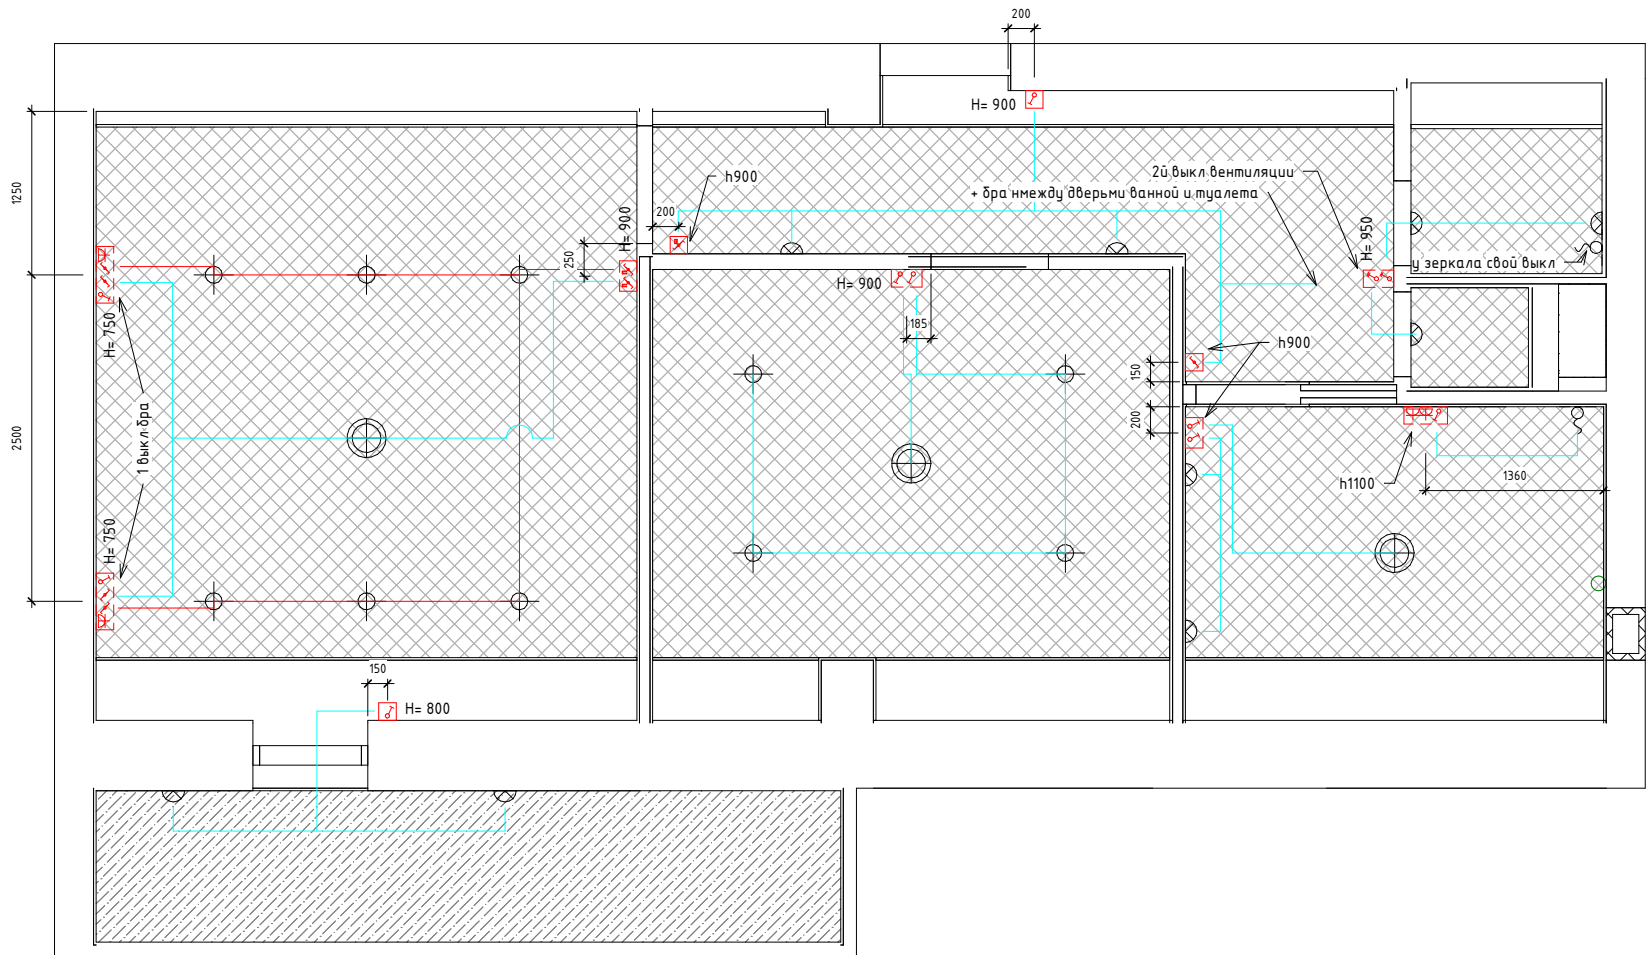

Название листа	План привязки выключателей			Лист A120
Название проекта	Веерная 7к2 99			
Заказчик	Александр	Ст. Дизайна	Студия дизайна	

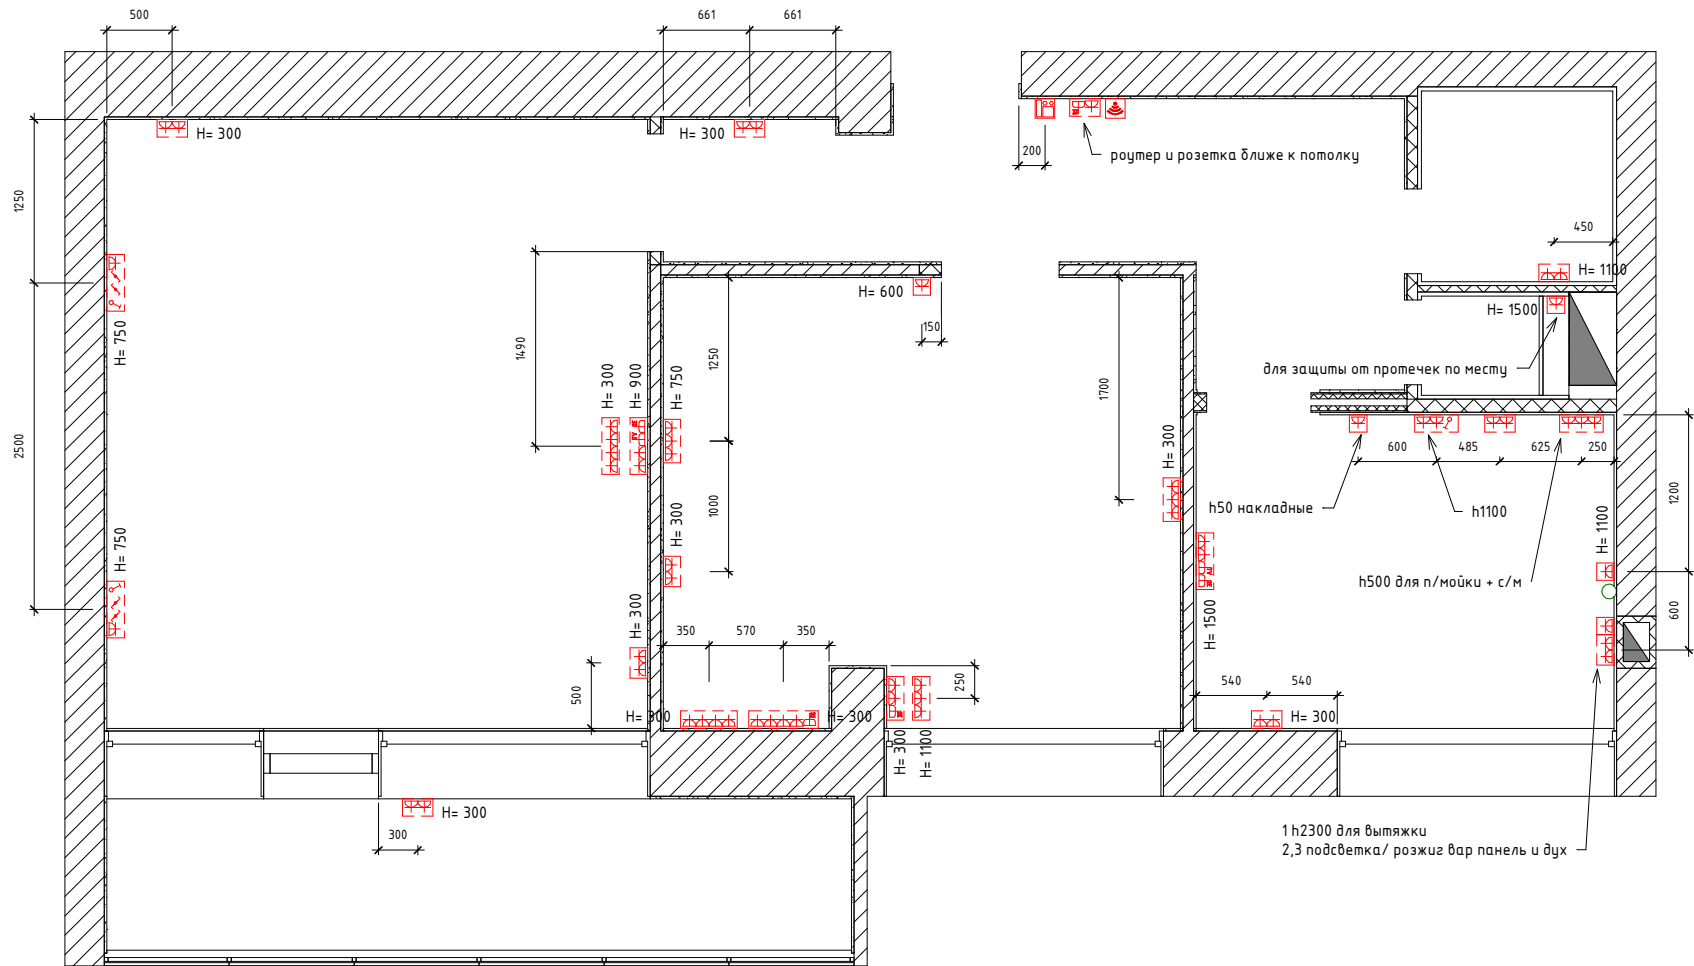


Название листа	План привязки электрооборудования			Лист
Название проекта	Веерная 7к2 99			A121
Заказчик	Александр	Ст. Дизайна	Студия дизайна	

Сопоставно

Взам. инв. №


Лист. № листа

Илл. № подл.

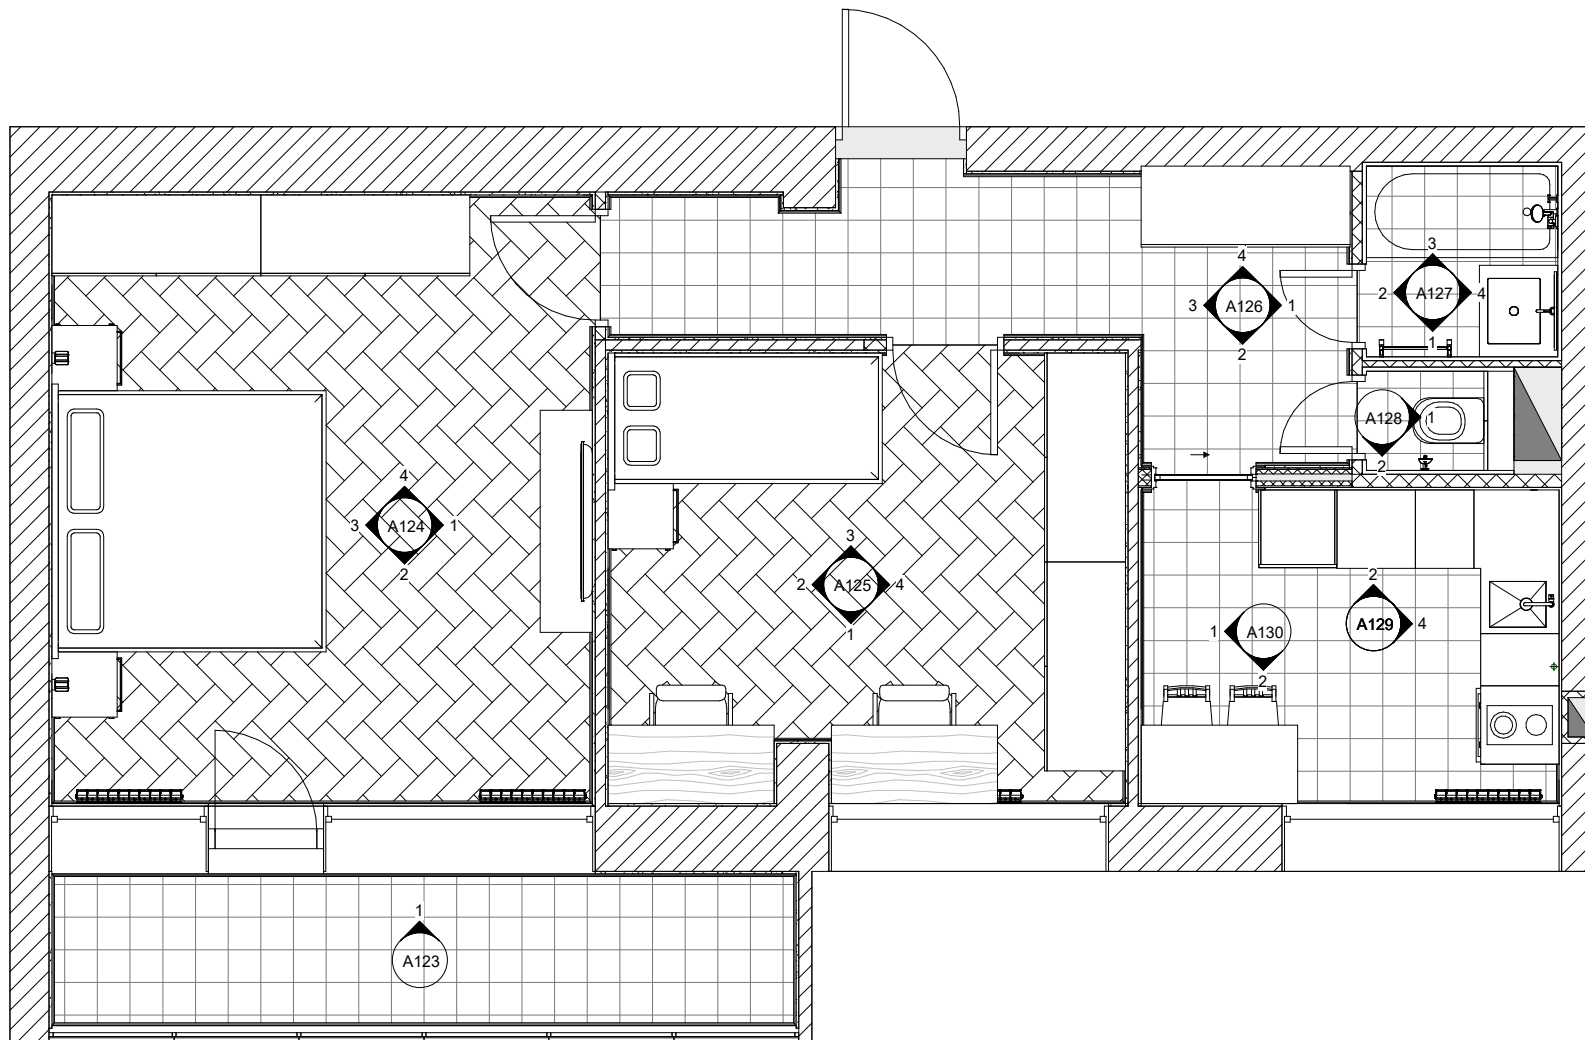

Название листа	Развертки стен - общий план	Лист
Название проекта	Веерная 7к2 99	A122
Заказчик	Александр	
	Ст. Дизайна	Студия дизайна

Развертка стен - балкон (1:20)

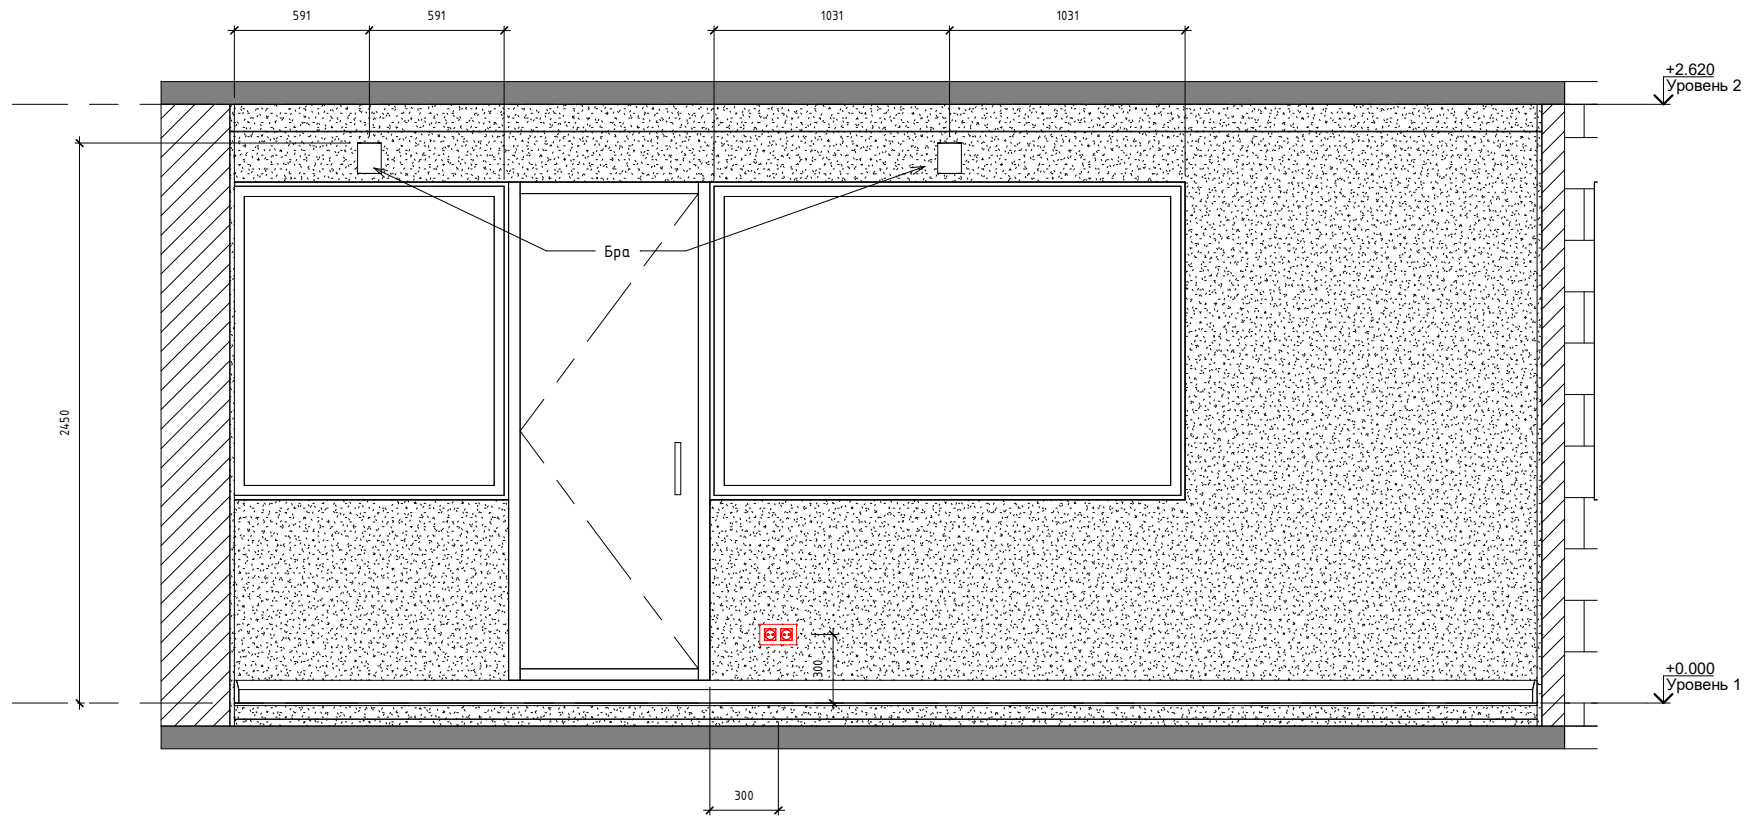


Сопоставно


Взам. инв. №
Лист № докум.
Изд. №

Название листа	Развертка стен - балкон			Лист
Название проекта	Веерная 7к2 99			A123
Заказчик	Александр	Ст. Дизайна	Студия дизайна	


Развертка стен - гостиная вид на ТВ (1: 35)

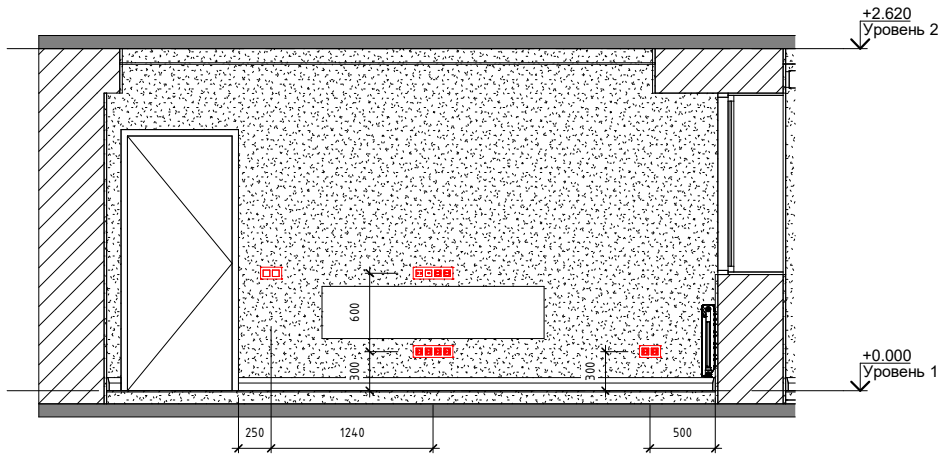


Развертка стен - гостиная вид на окно (1: 35)

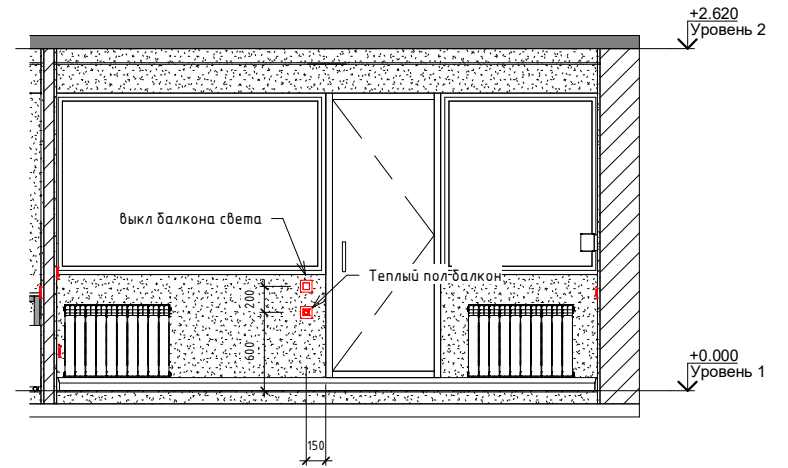

Развертка стен - гостиная вид на кровать (1: 35)

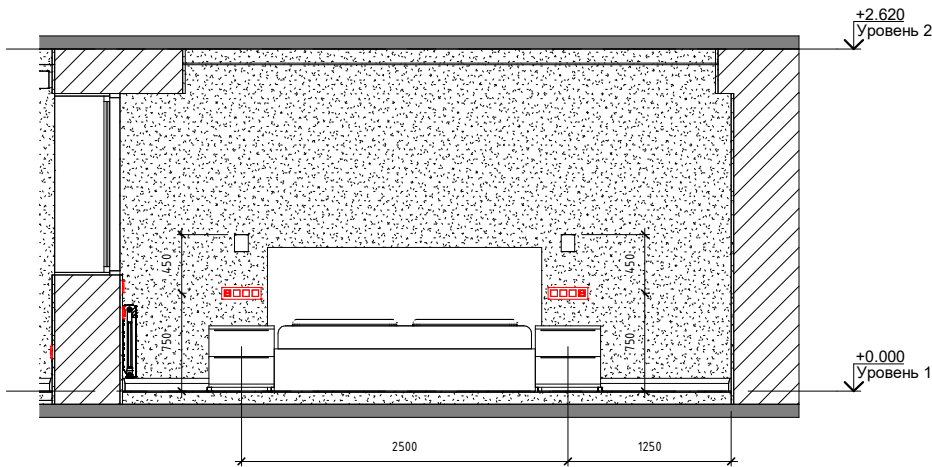


Развертка стен - гостиная вид на шкаф (1: 35)

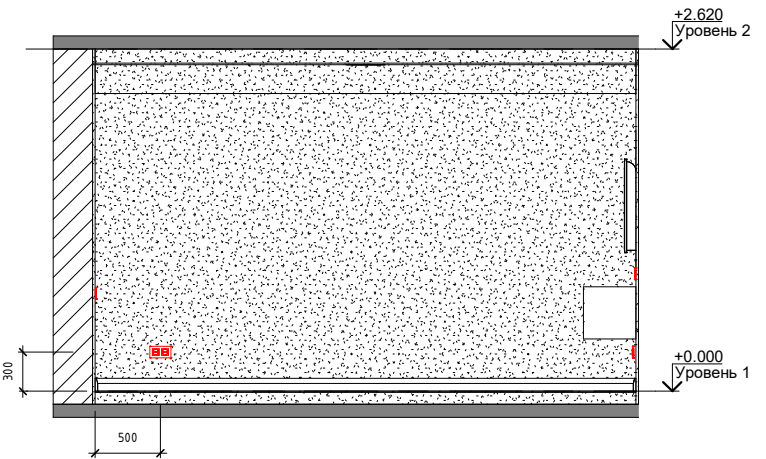


Сопоставлю			
Взам. инв. №			
Лист			
Имя, № подл.			

Название листа	Развертка стен - гостиная			Лист
Название проекта	Веерная 7к2 99			
Заказчик	Александр	Ст. Дизайна	Студия дизайна	A124


Развертка стен - спальня вид на окно (1 : 35)

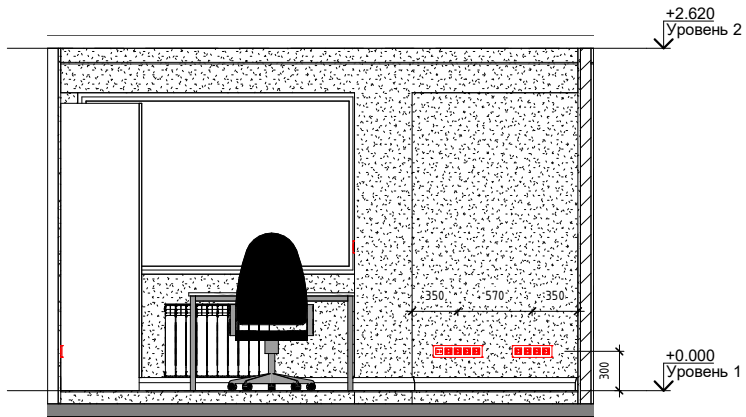


Развертка стен - спальня вид на кровать (1 : 35)

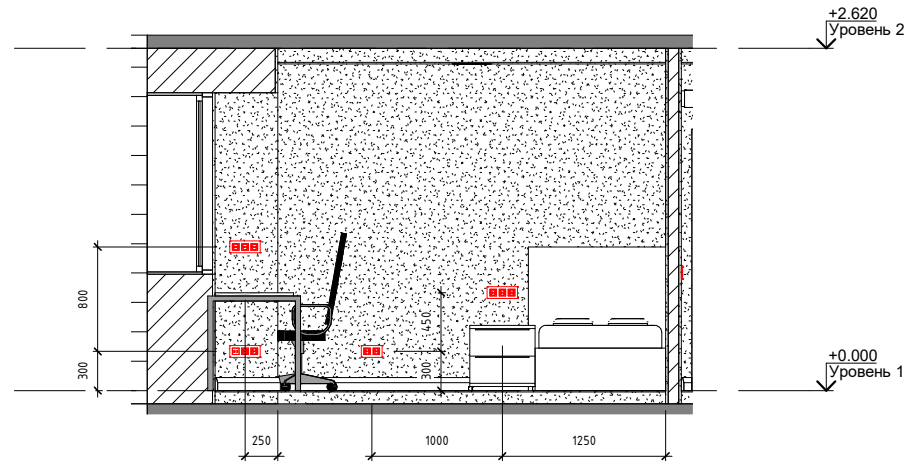

Развертка стен - спальня вид на дверь (1 : 35)

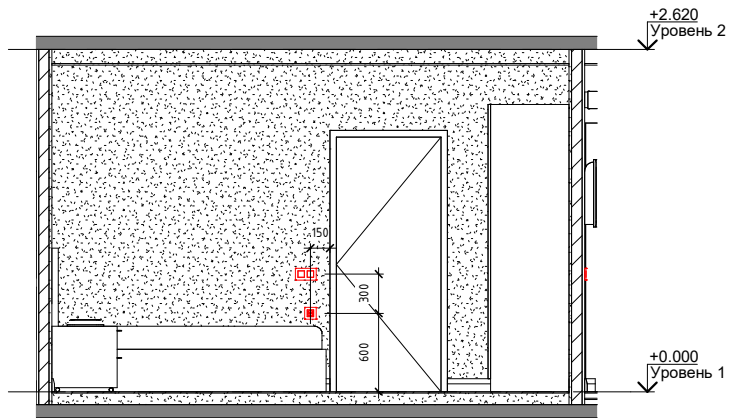

Развертка стен - спальня вид на шкаф (1 : 35)

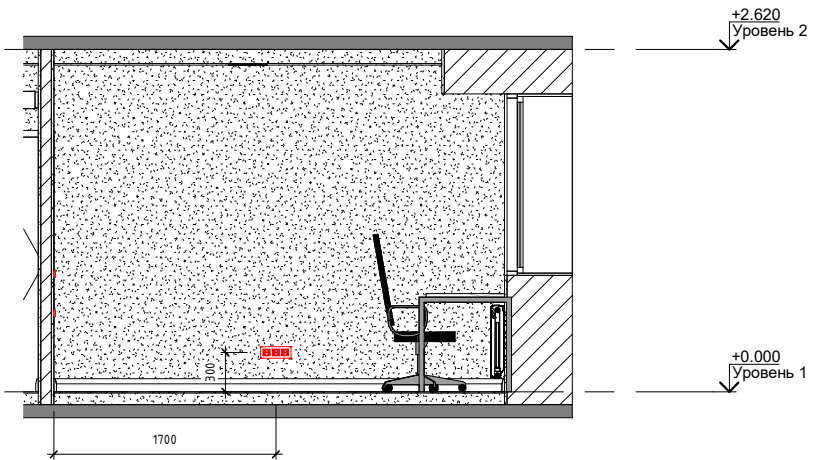

Сопоставно


Взам. инв. №

Лист. издого


Или. № подл.

Название листа	Развертка стен - спальня			Лист
Название проекта	Веерная 7к2 99			A125
Заказчик	Александр	Ст. Дизайна	Студия дизайна	


Развертка стен - прихожая вид на ваннц (1: 35)

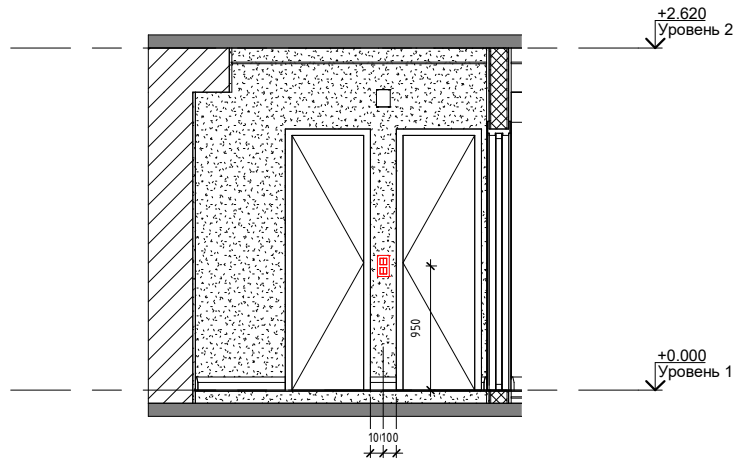


Развертка стен - прихожая вид на входную дверь (1: 35)

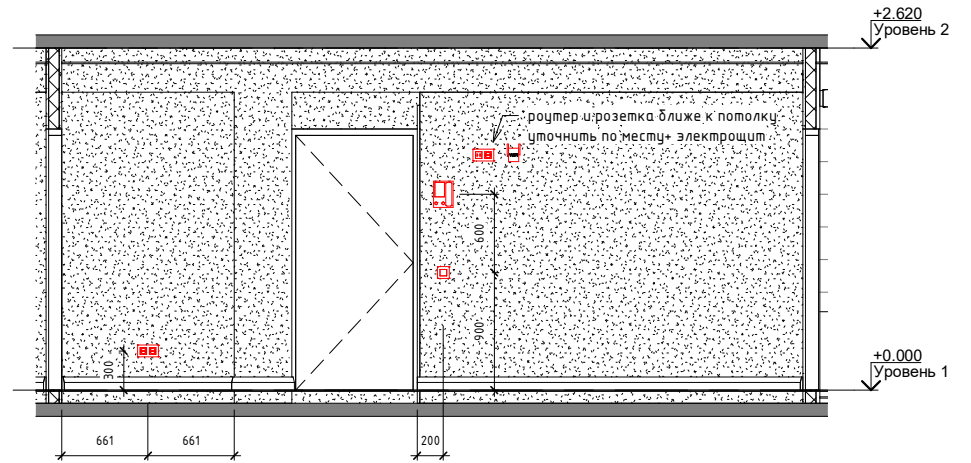

Развертка стен - прихожая вид на спальню и кухню (1: 35)

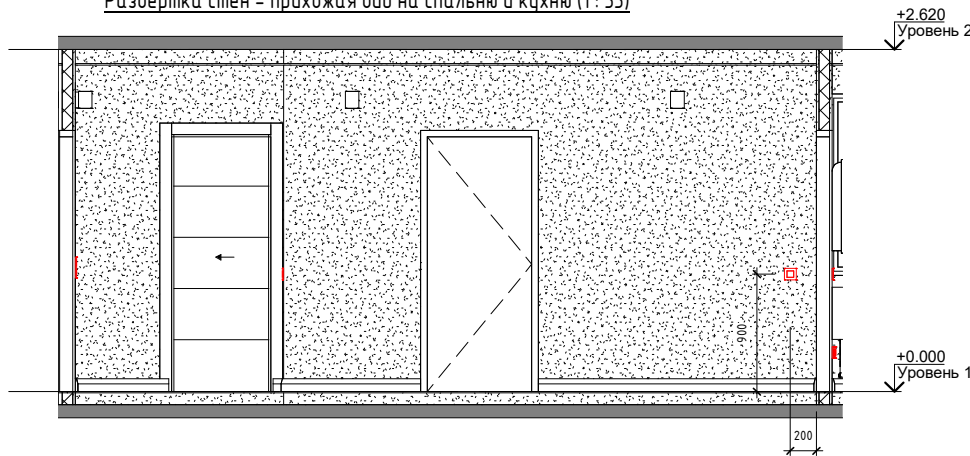

Развертка стен - прихожая вид от ванной (1: 35)

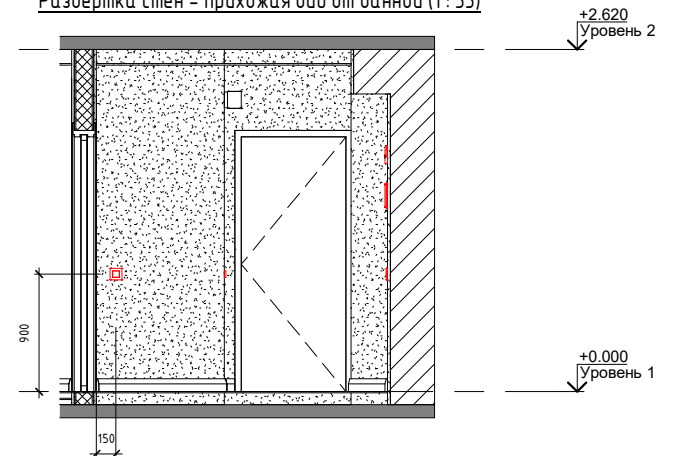

Сопоставно


Взам. инв. №

Лист. из всего


Имя, № подл.

Название листа	Развертка стен - прихожая			Лист
Название проекта	Веерная 7к2 99			A126
Заказчик	Александр	Ст. Дизайна	Студия дизайна	

Развертка стен - туалет вид на установку (1:20)

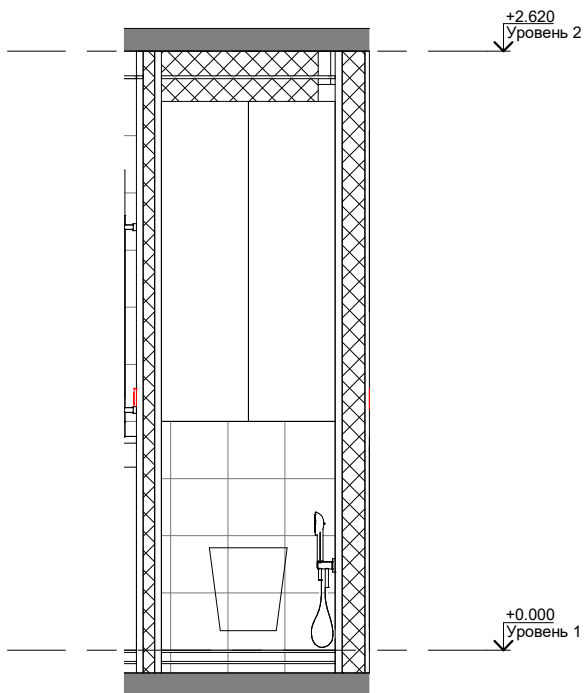

Развертка стен - туалет вид на гиз дцш (1:20)

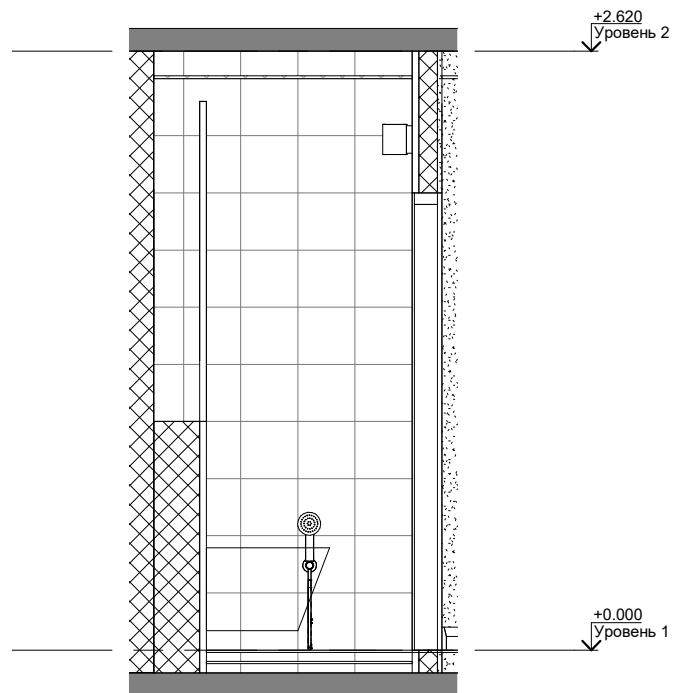

Сопоставно




Вам. лис. №
Лист. №
Лист. №

Название листа	Развертка стен - туалет			Лист
Название проекта	Веерная 7к2 99			A128
Заказчик	Александр	Ст. Дизайна	Студия дизайна	

Развертка стен - кухня вид на дверь (1 : 35)



Развертка стен - кухня вид на газ плиту (1 : 35)

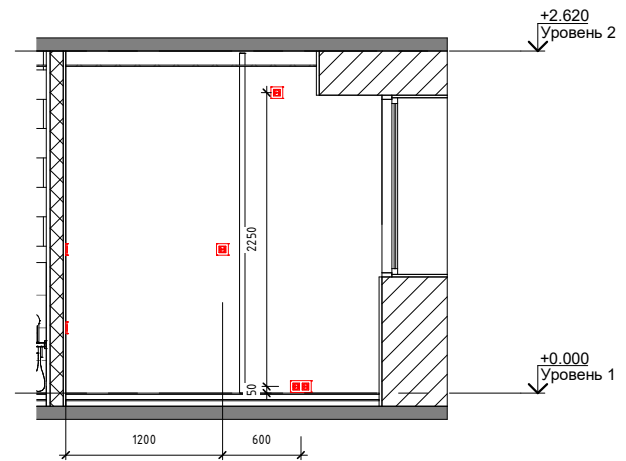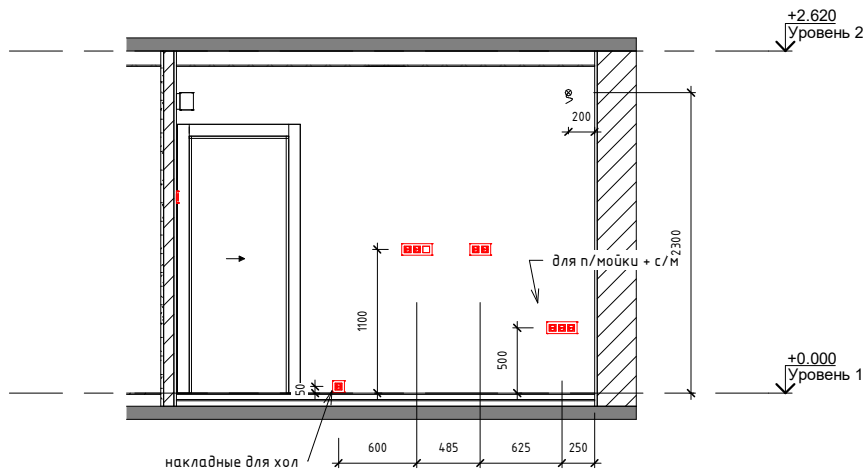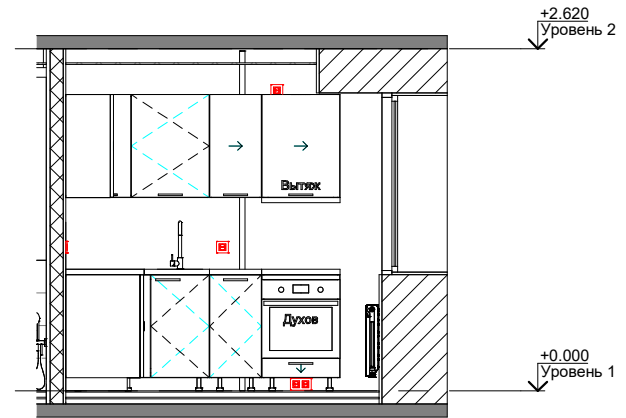

Сопоставно


Взам. инв. №

Лист. из всего


Имя, И.О.Ф.

Название листа	Развертка стен - кухня			Лист
Название проекта	Веерная 7к2 99			A129
Заказчик	Александр	Ст. Дизайна	Студия дизайна	

Развертка стен - кухня вид на ТВ (1:25)

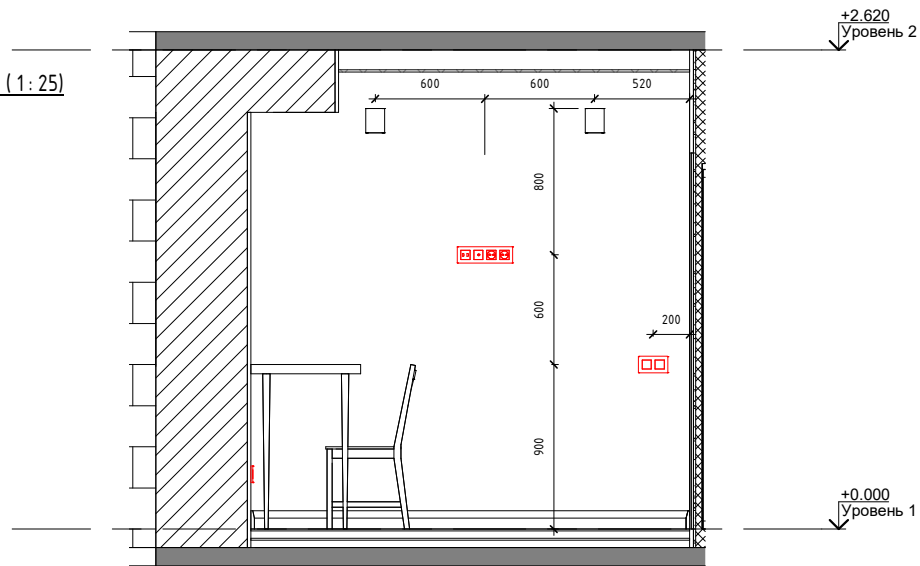

Развертка стен - кухня вид на окно (1:25)

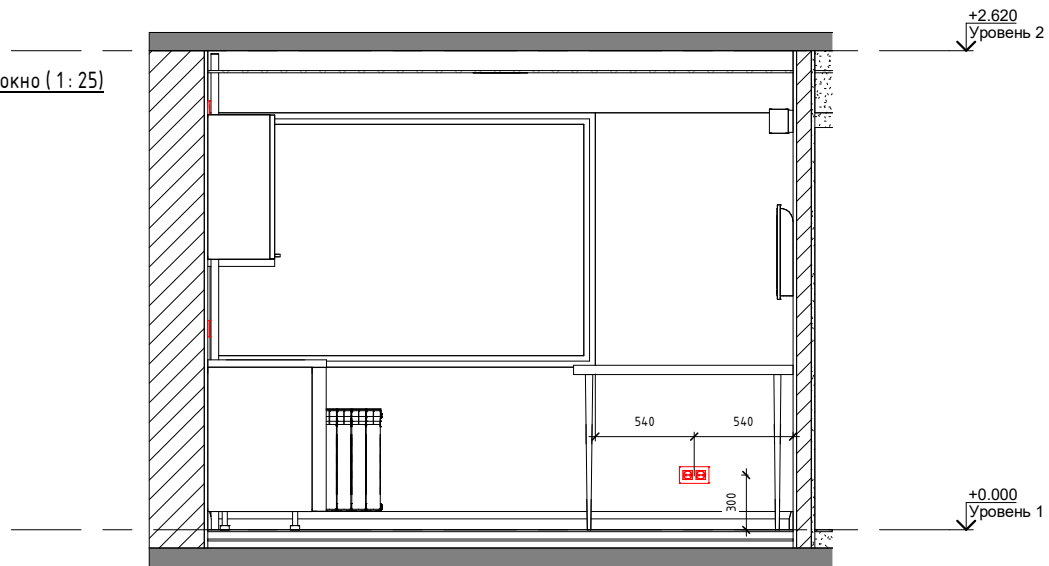

Сопоставно

Взам. инв. №

Лист. из всего

Или. № подл.

Название листа	Развертка стен - кухня - 2			Лист
Название проекта	Веерная 7к2 99			A130
Заказчик	Александр	Ст. Дизайна	Студия дизайна	