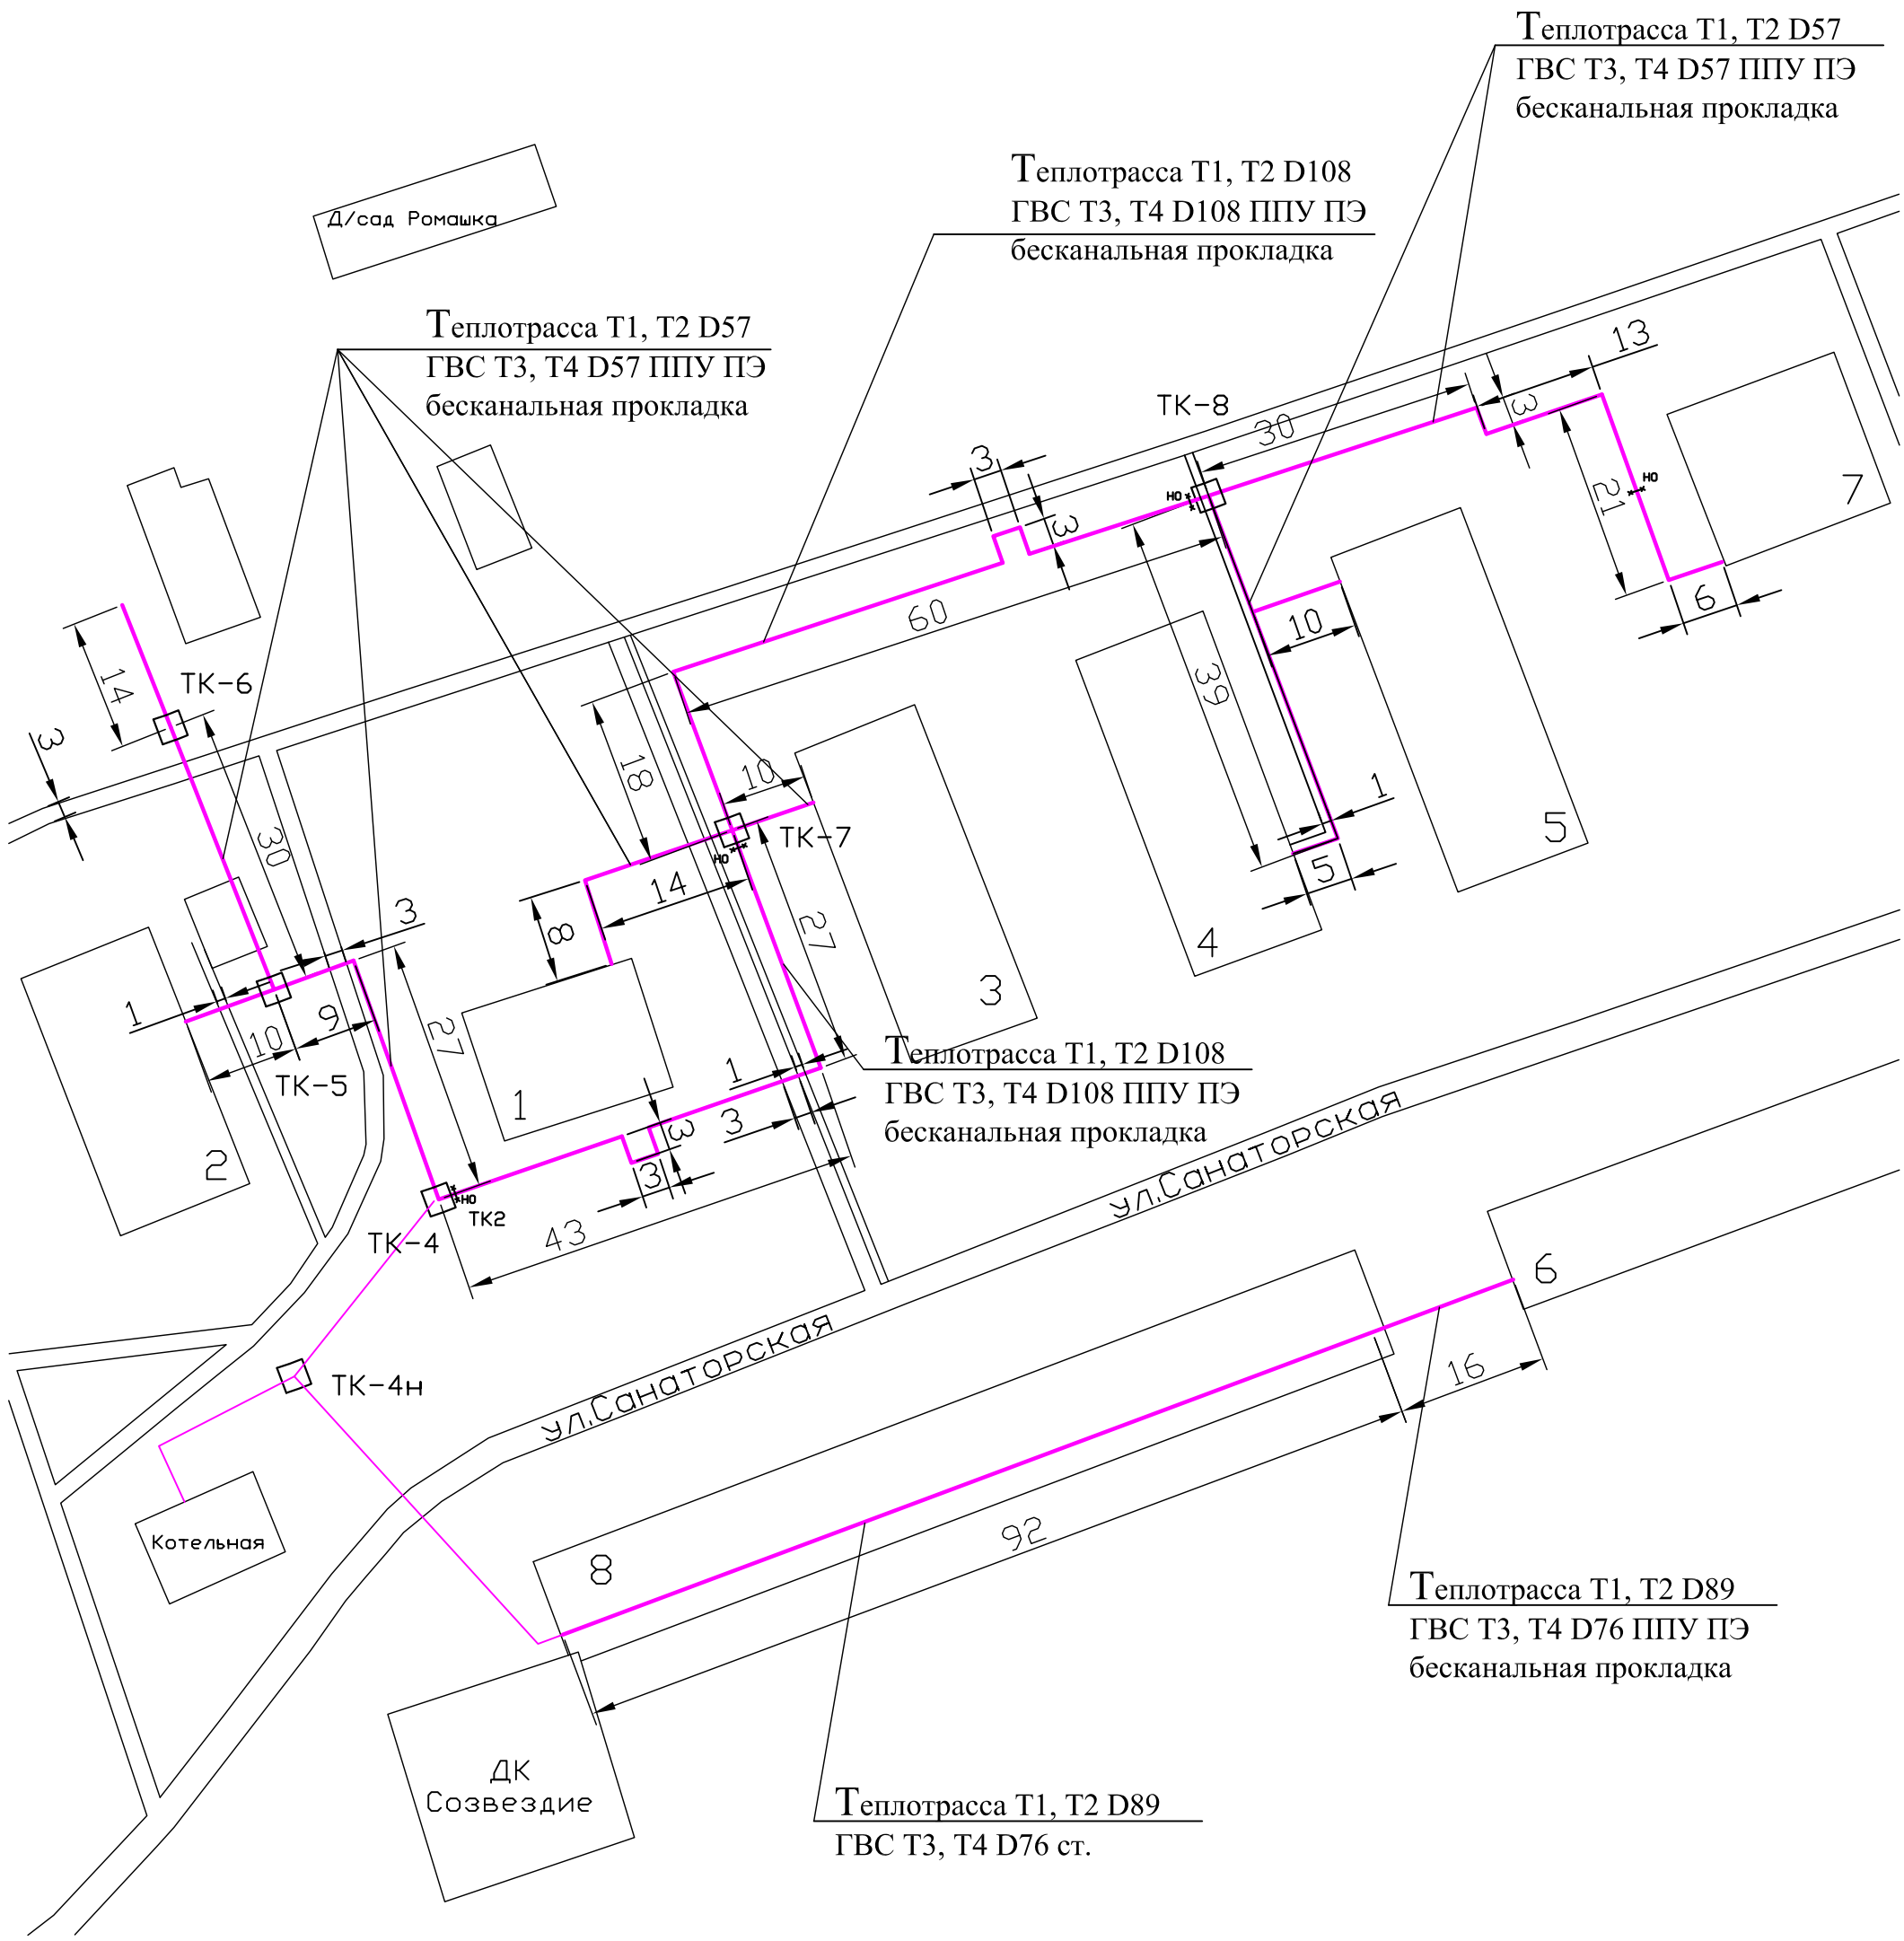Капитальный ремонт трубопроводов теплосети д.Корпуса, ул.Санаторская