




# Исходный план

Условные обозначения:


 Существующая стена


 Несущая колонна

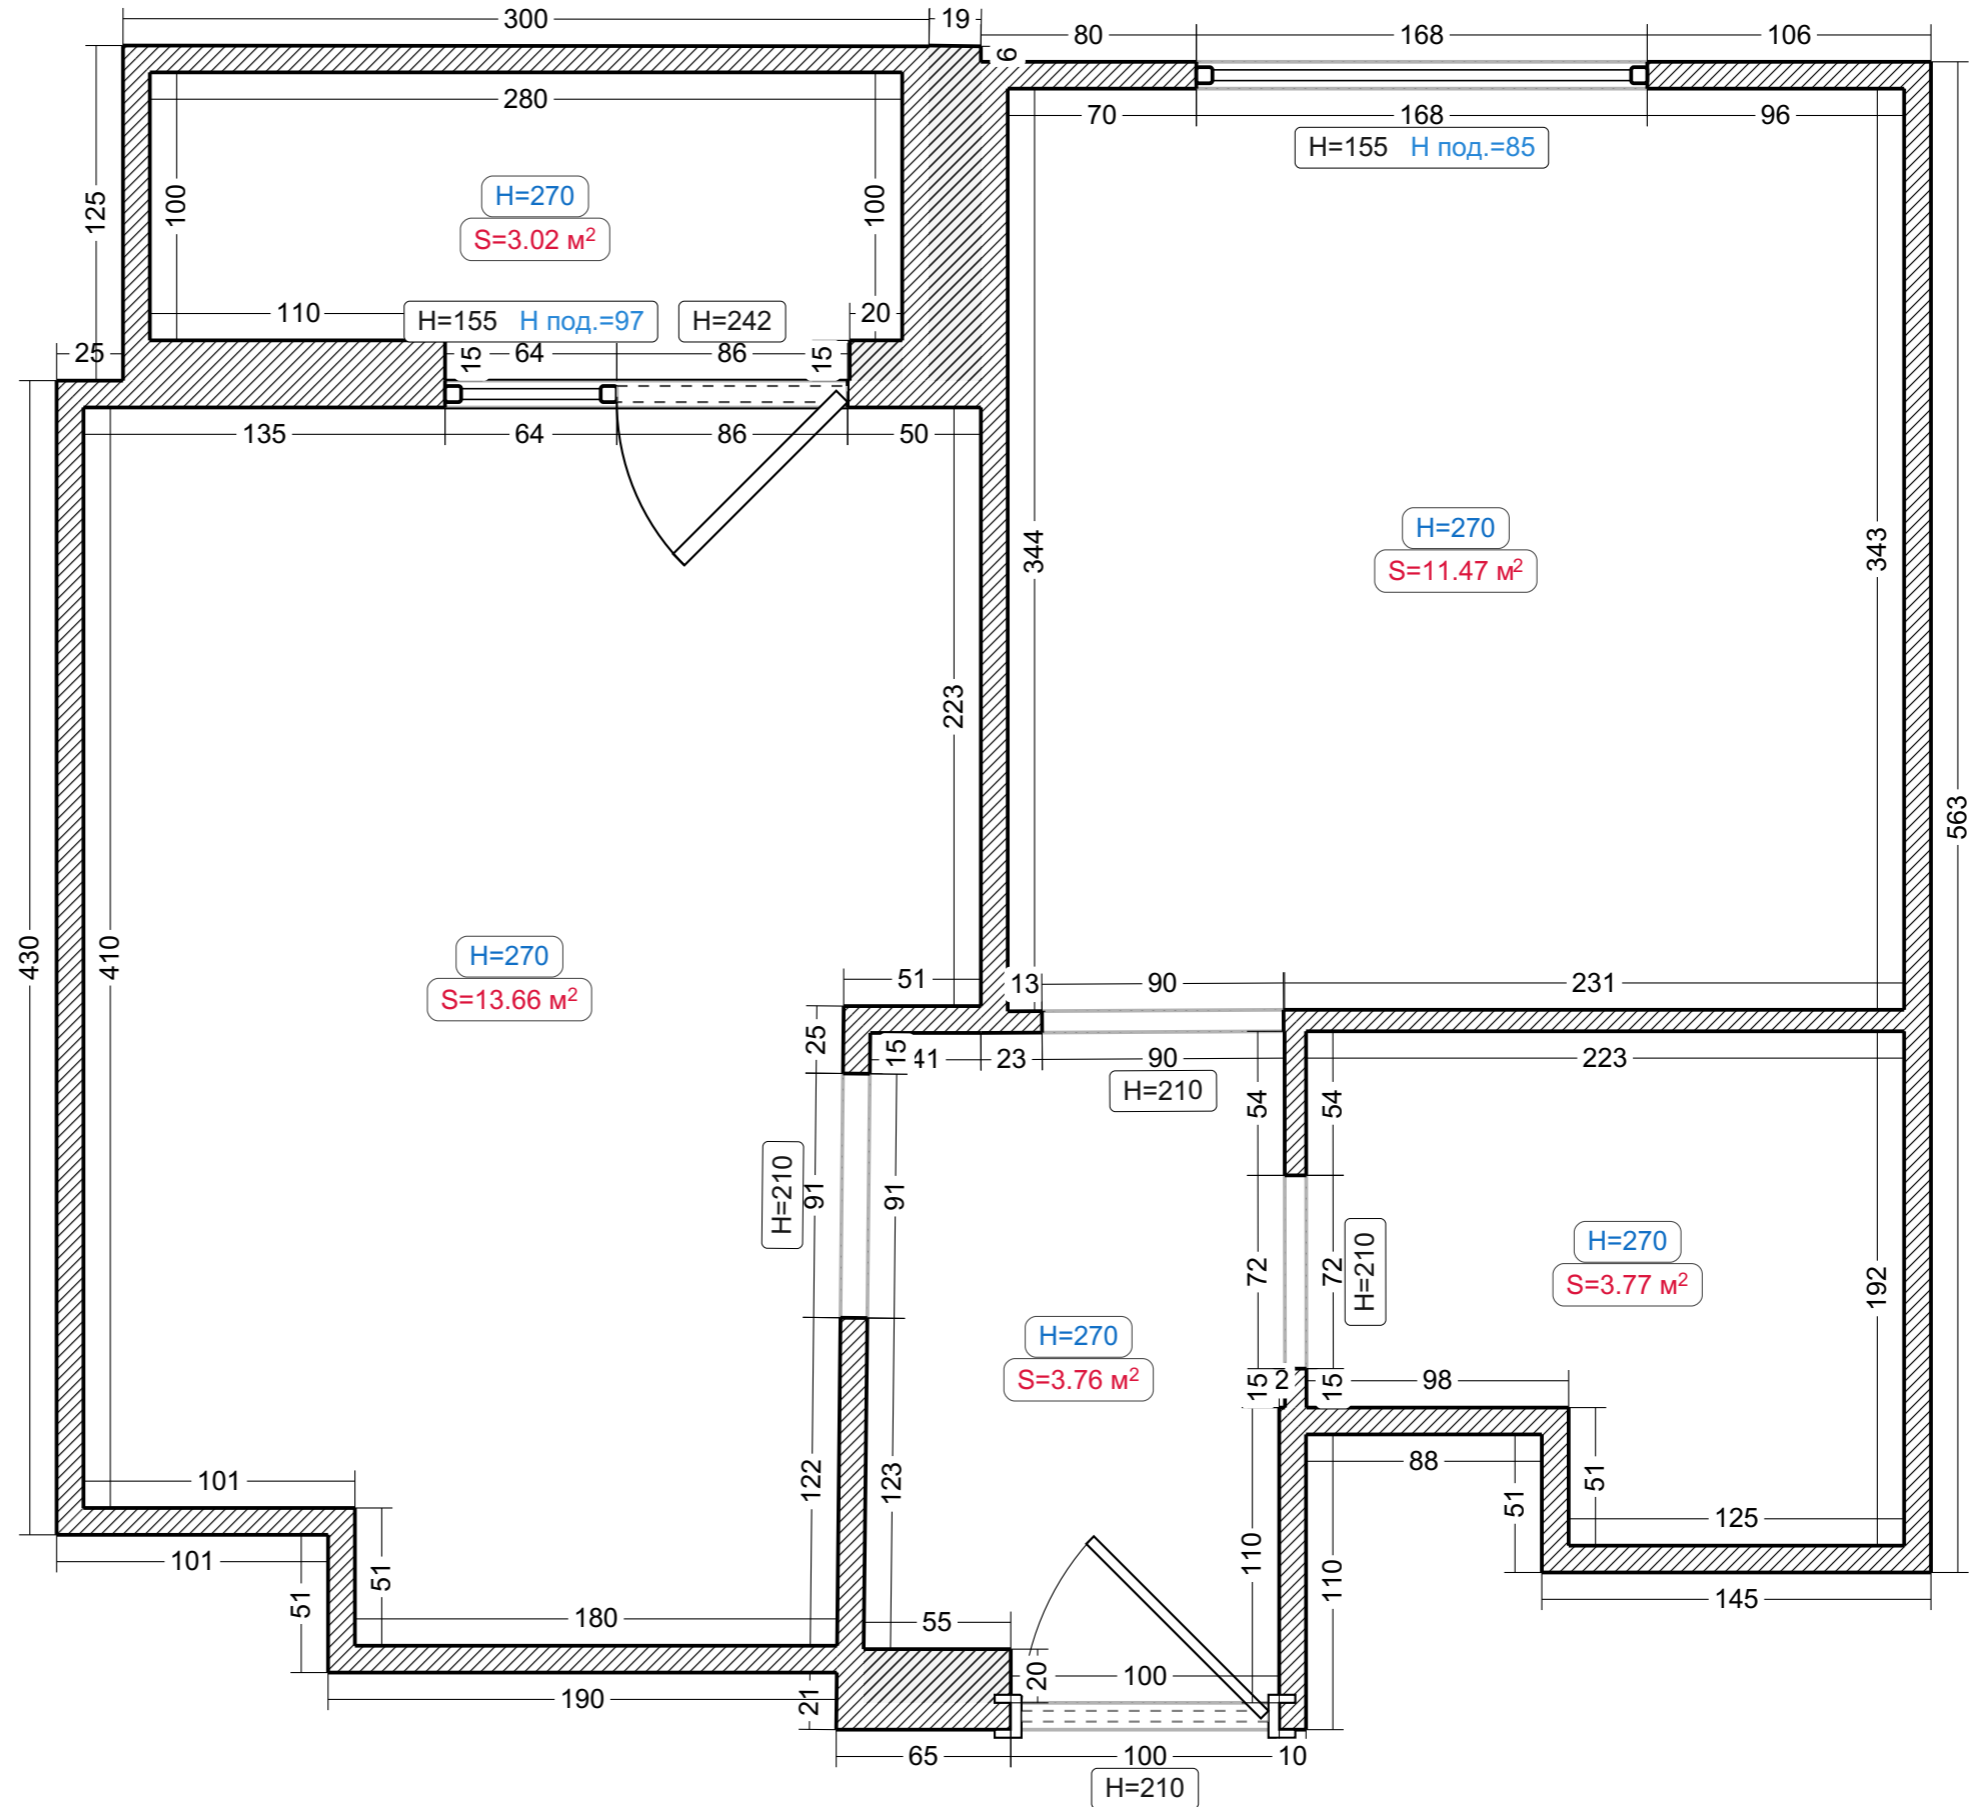

# Демонтаж


Условные обозначения:

 Демонтаж

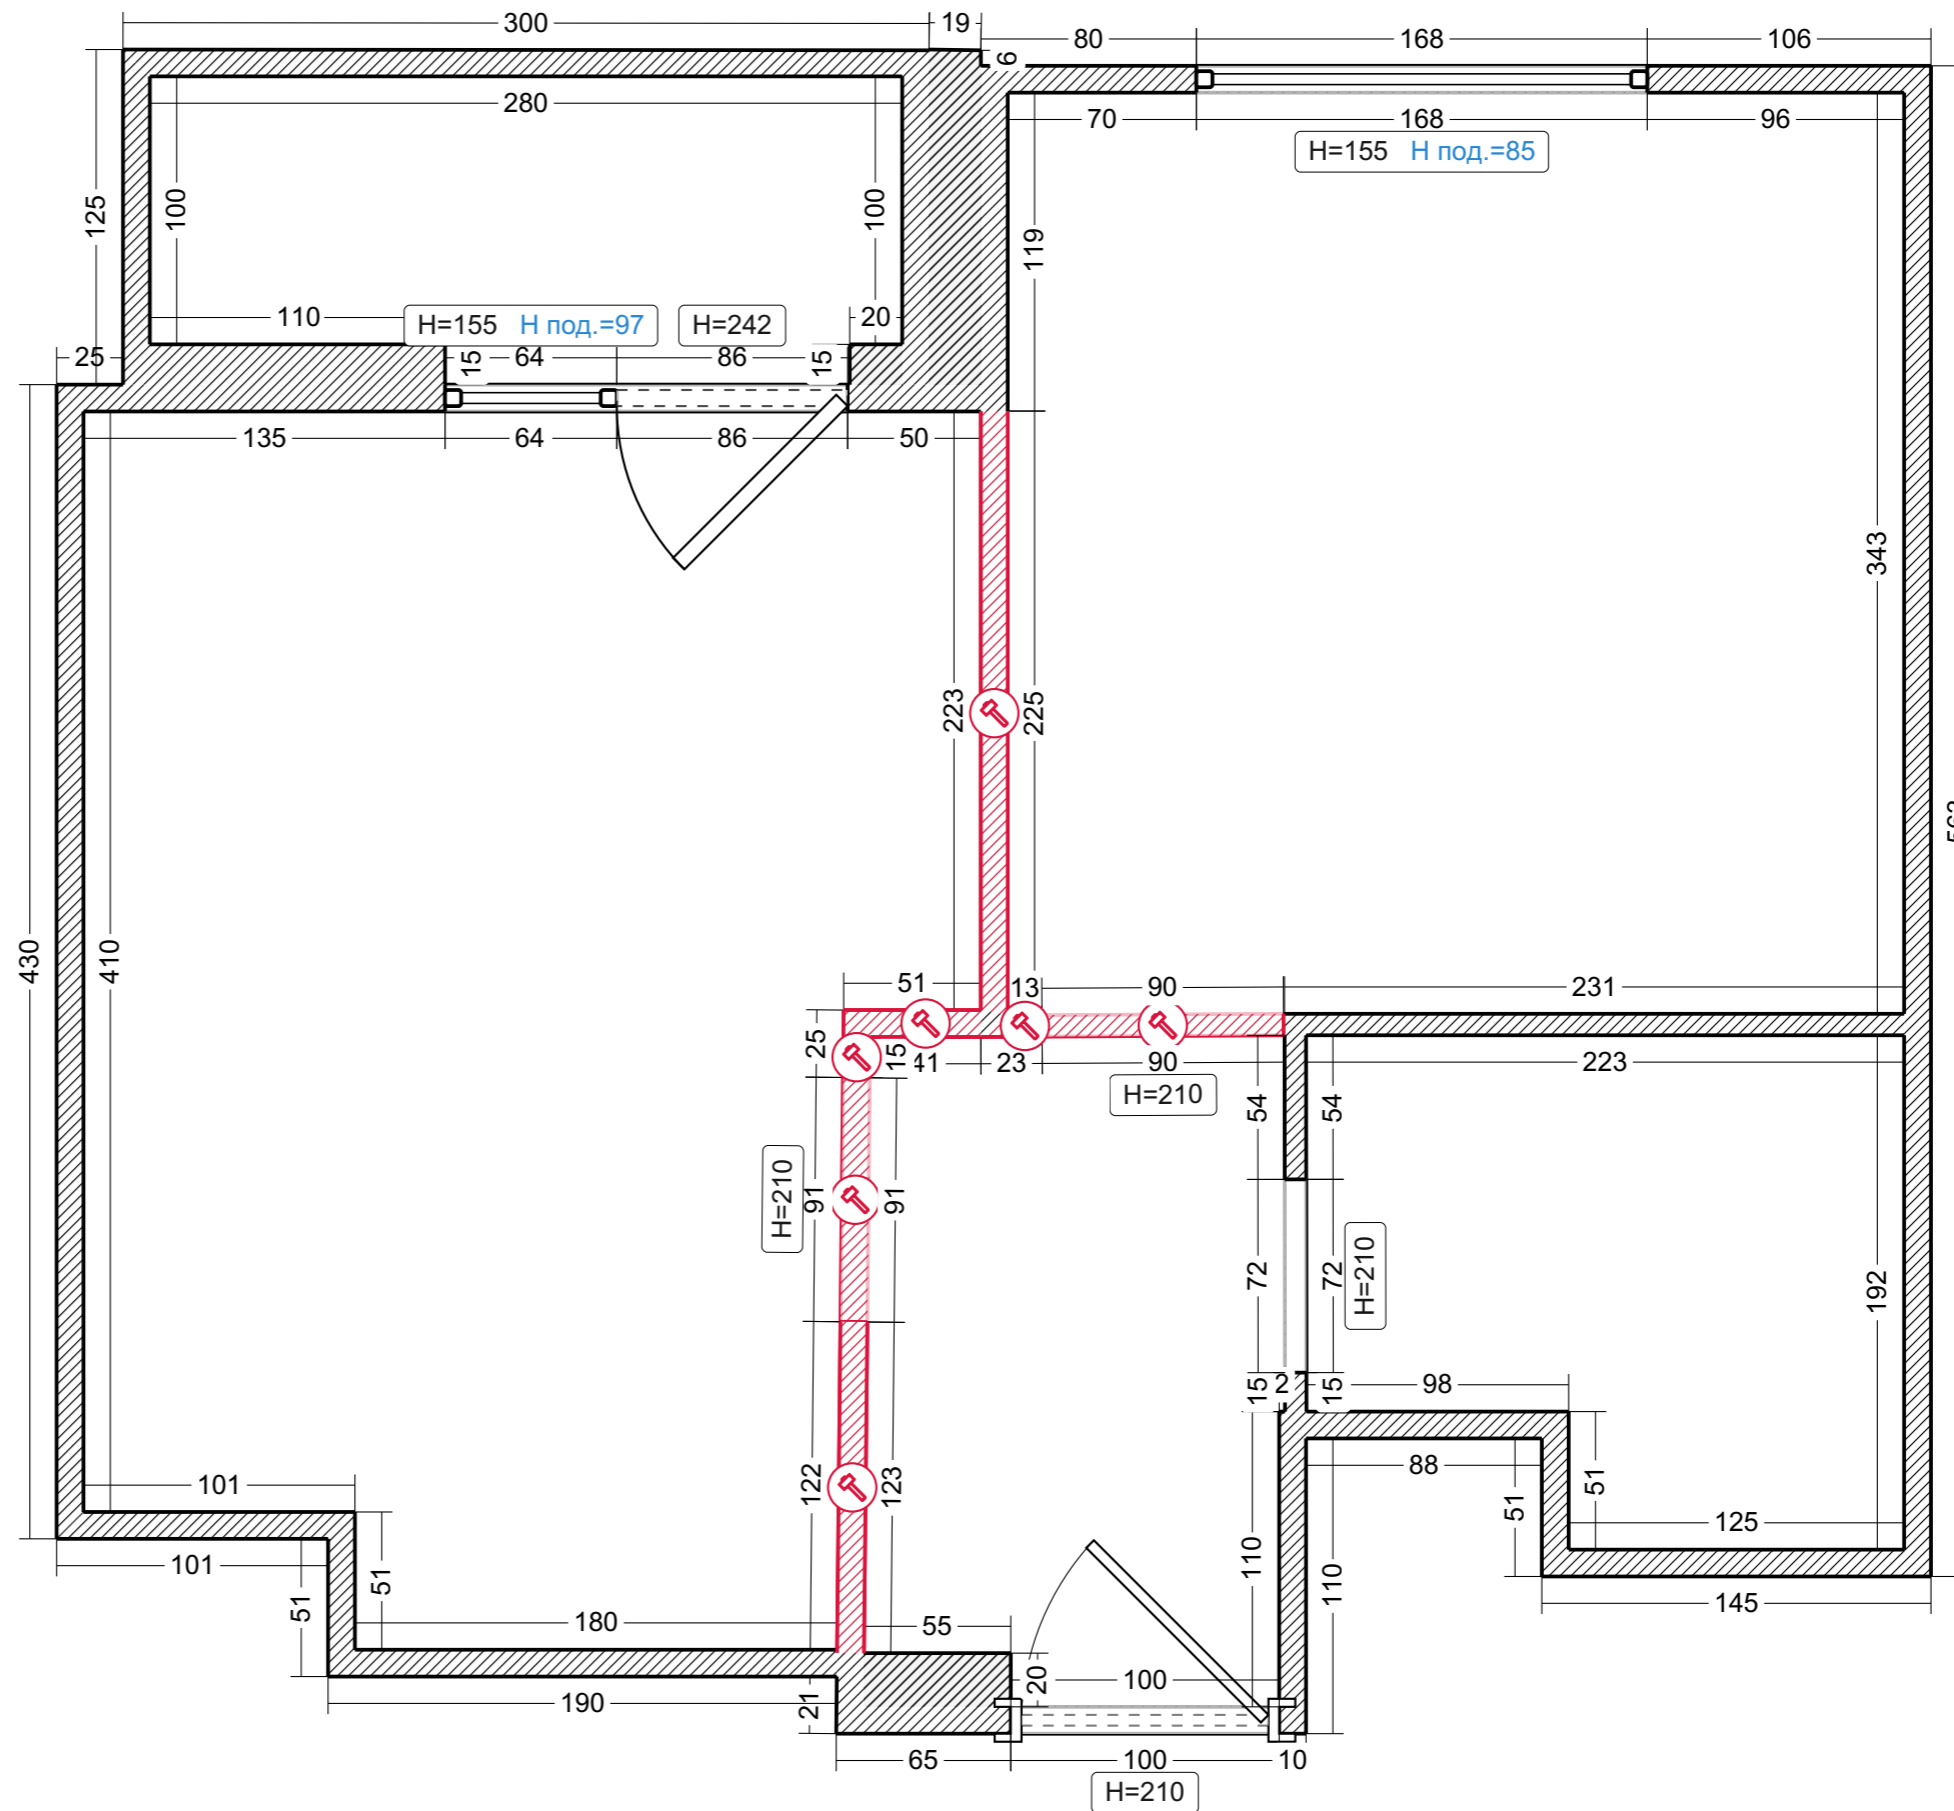


# Перегородки

Условные обозначения:


 Перегородка из ПГБ


 Перегородка из ГКЛ

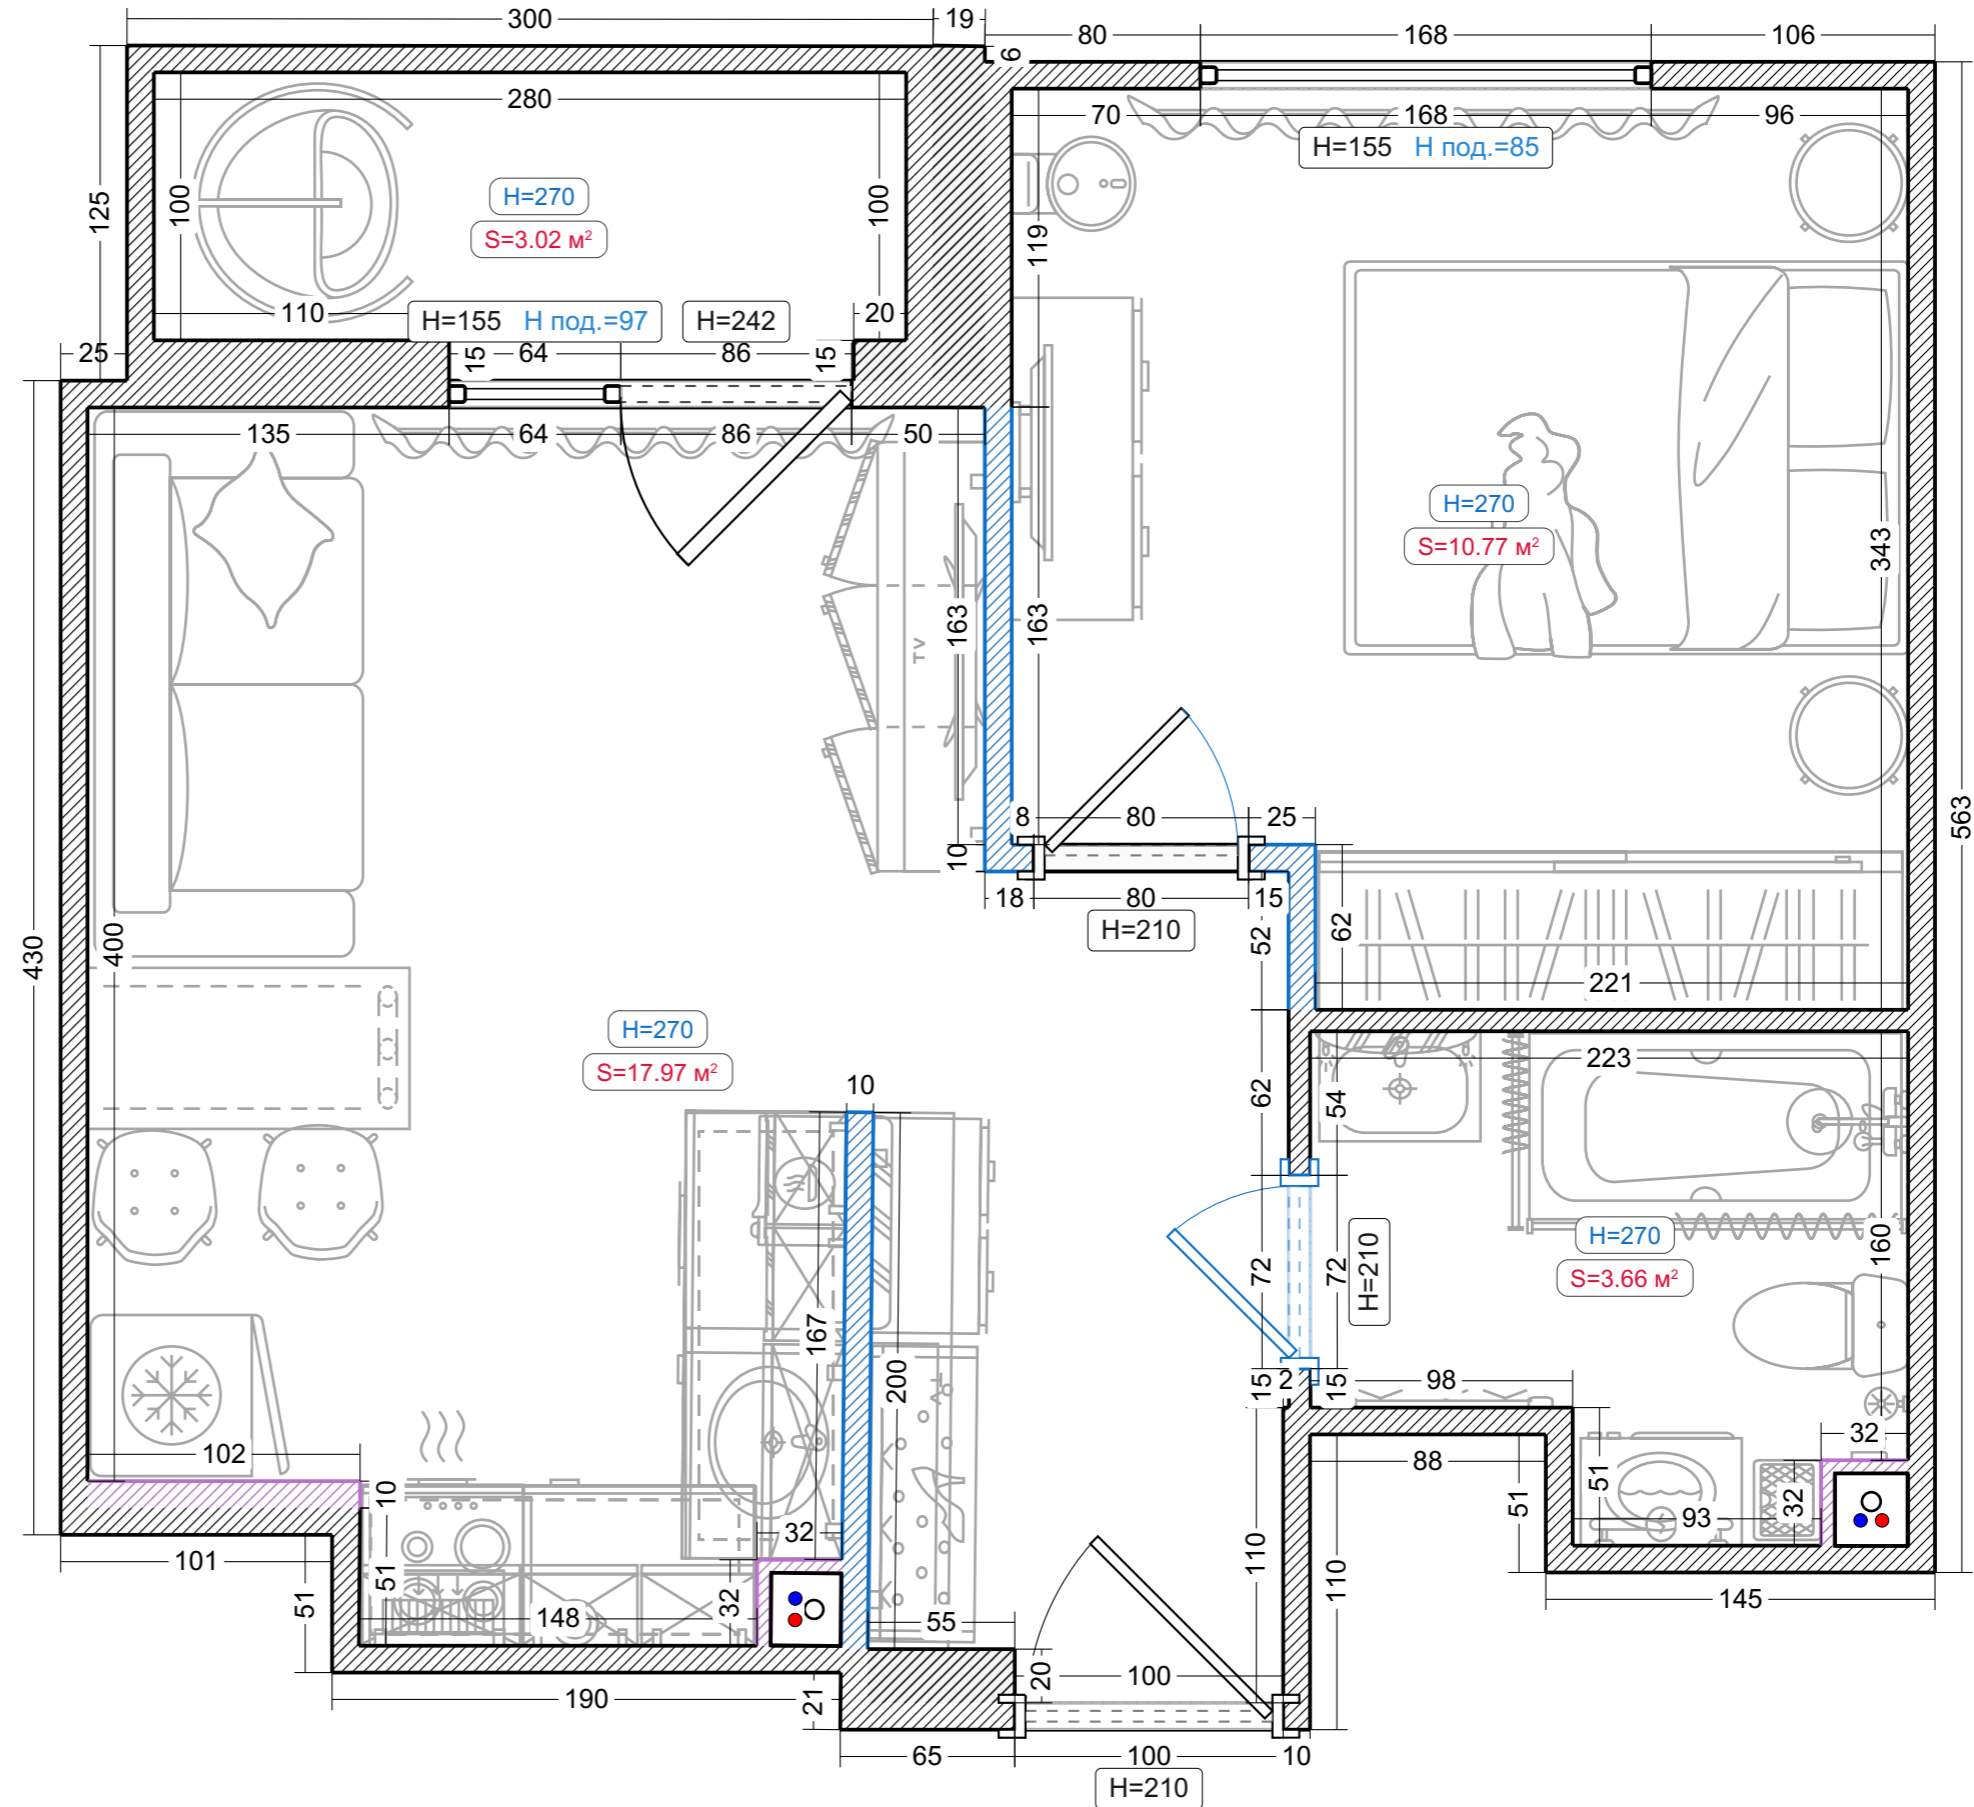



# Радиаторы

Условные обозначения:

 Радиатор биметаллический

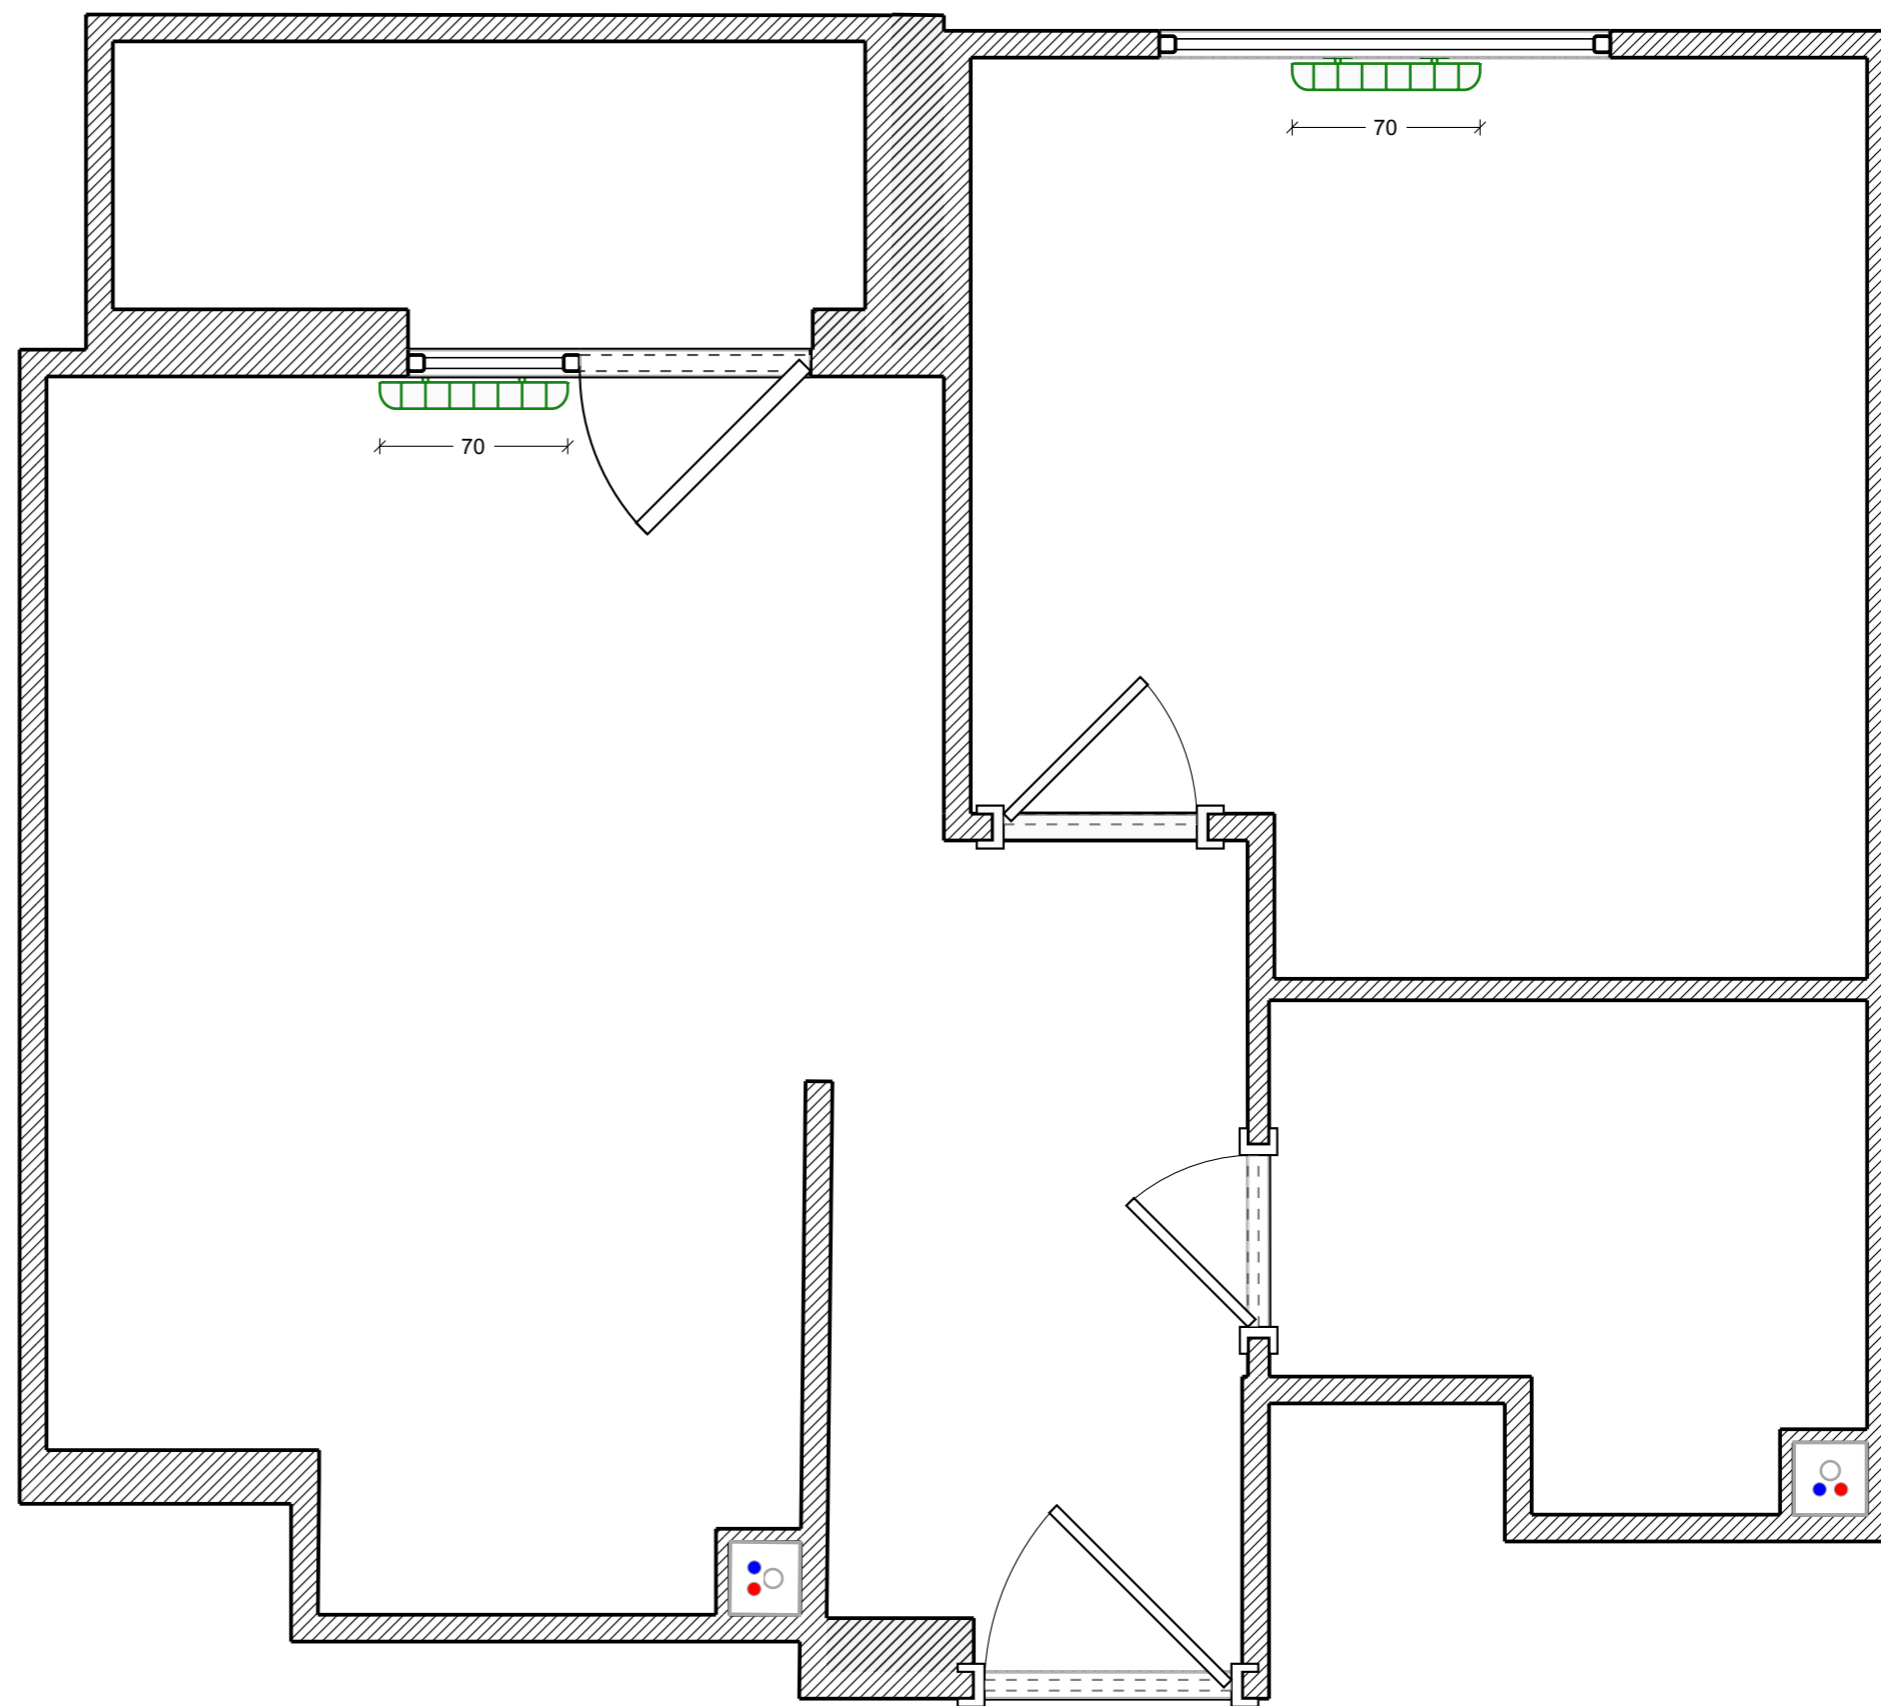

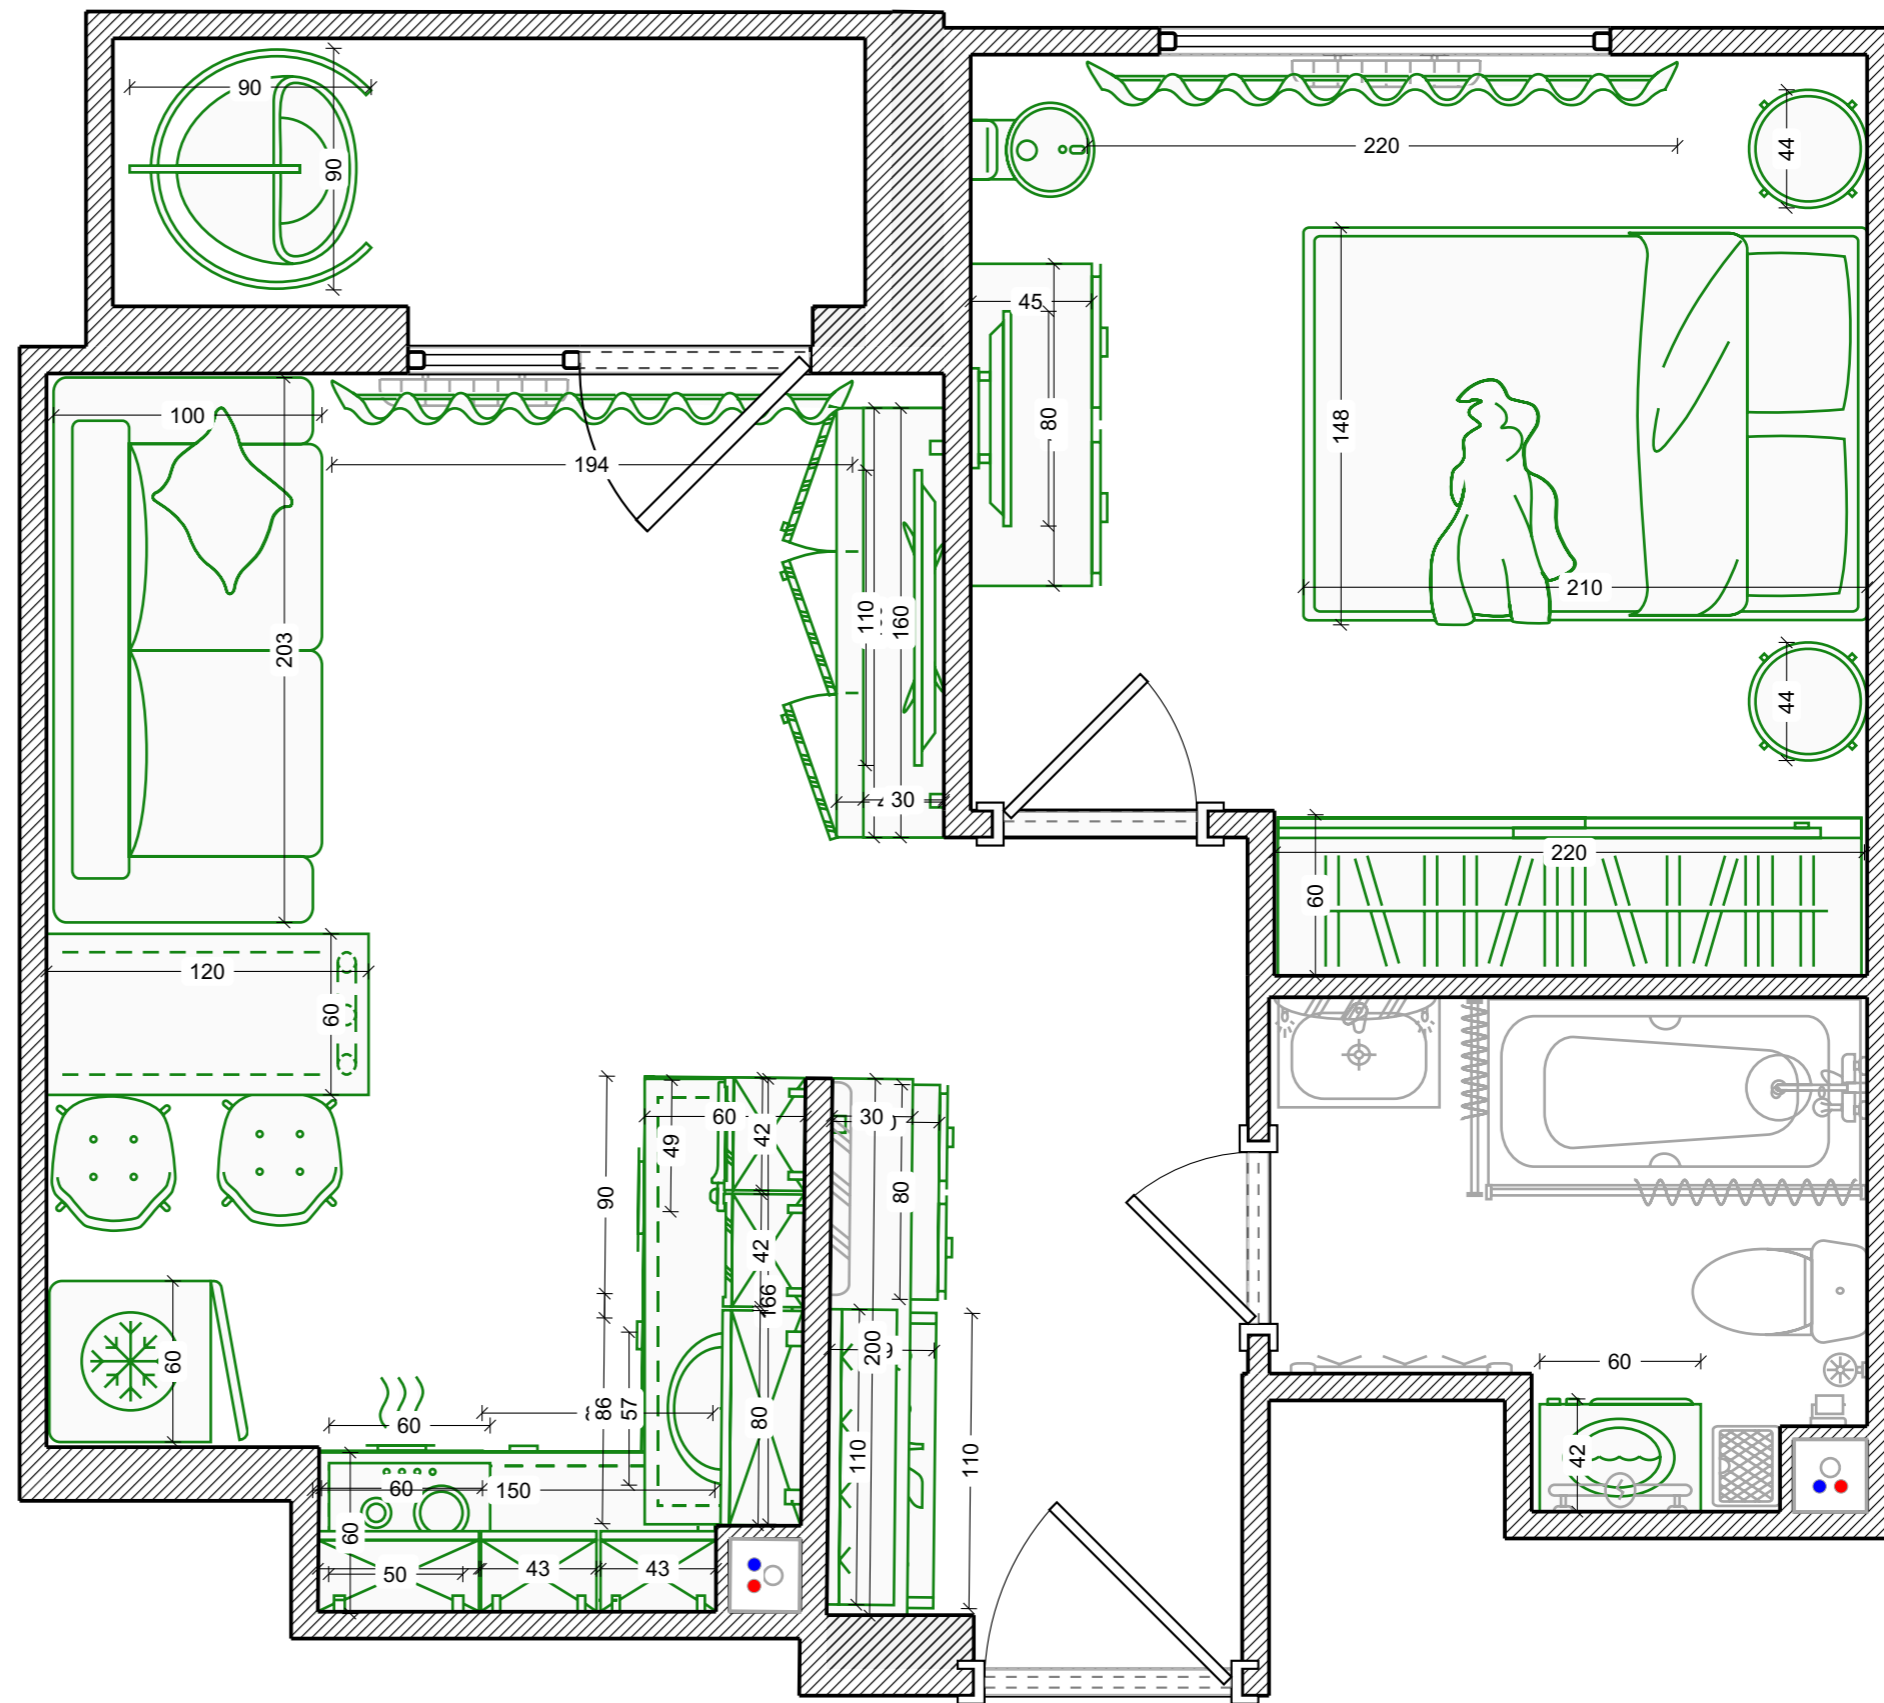


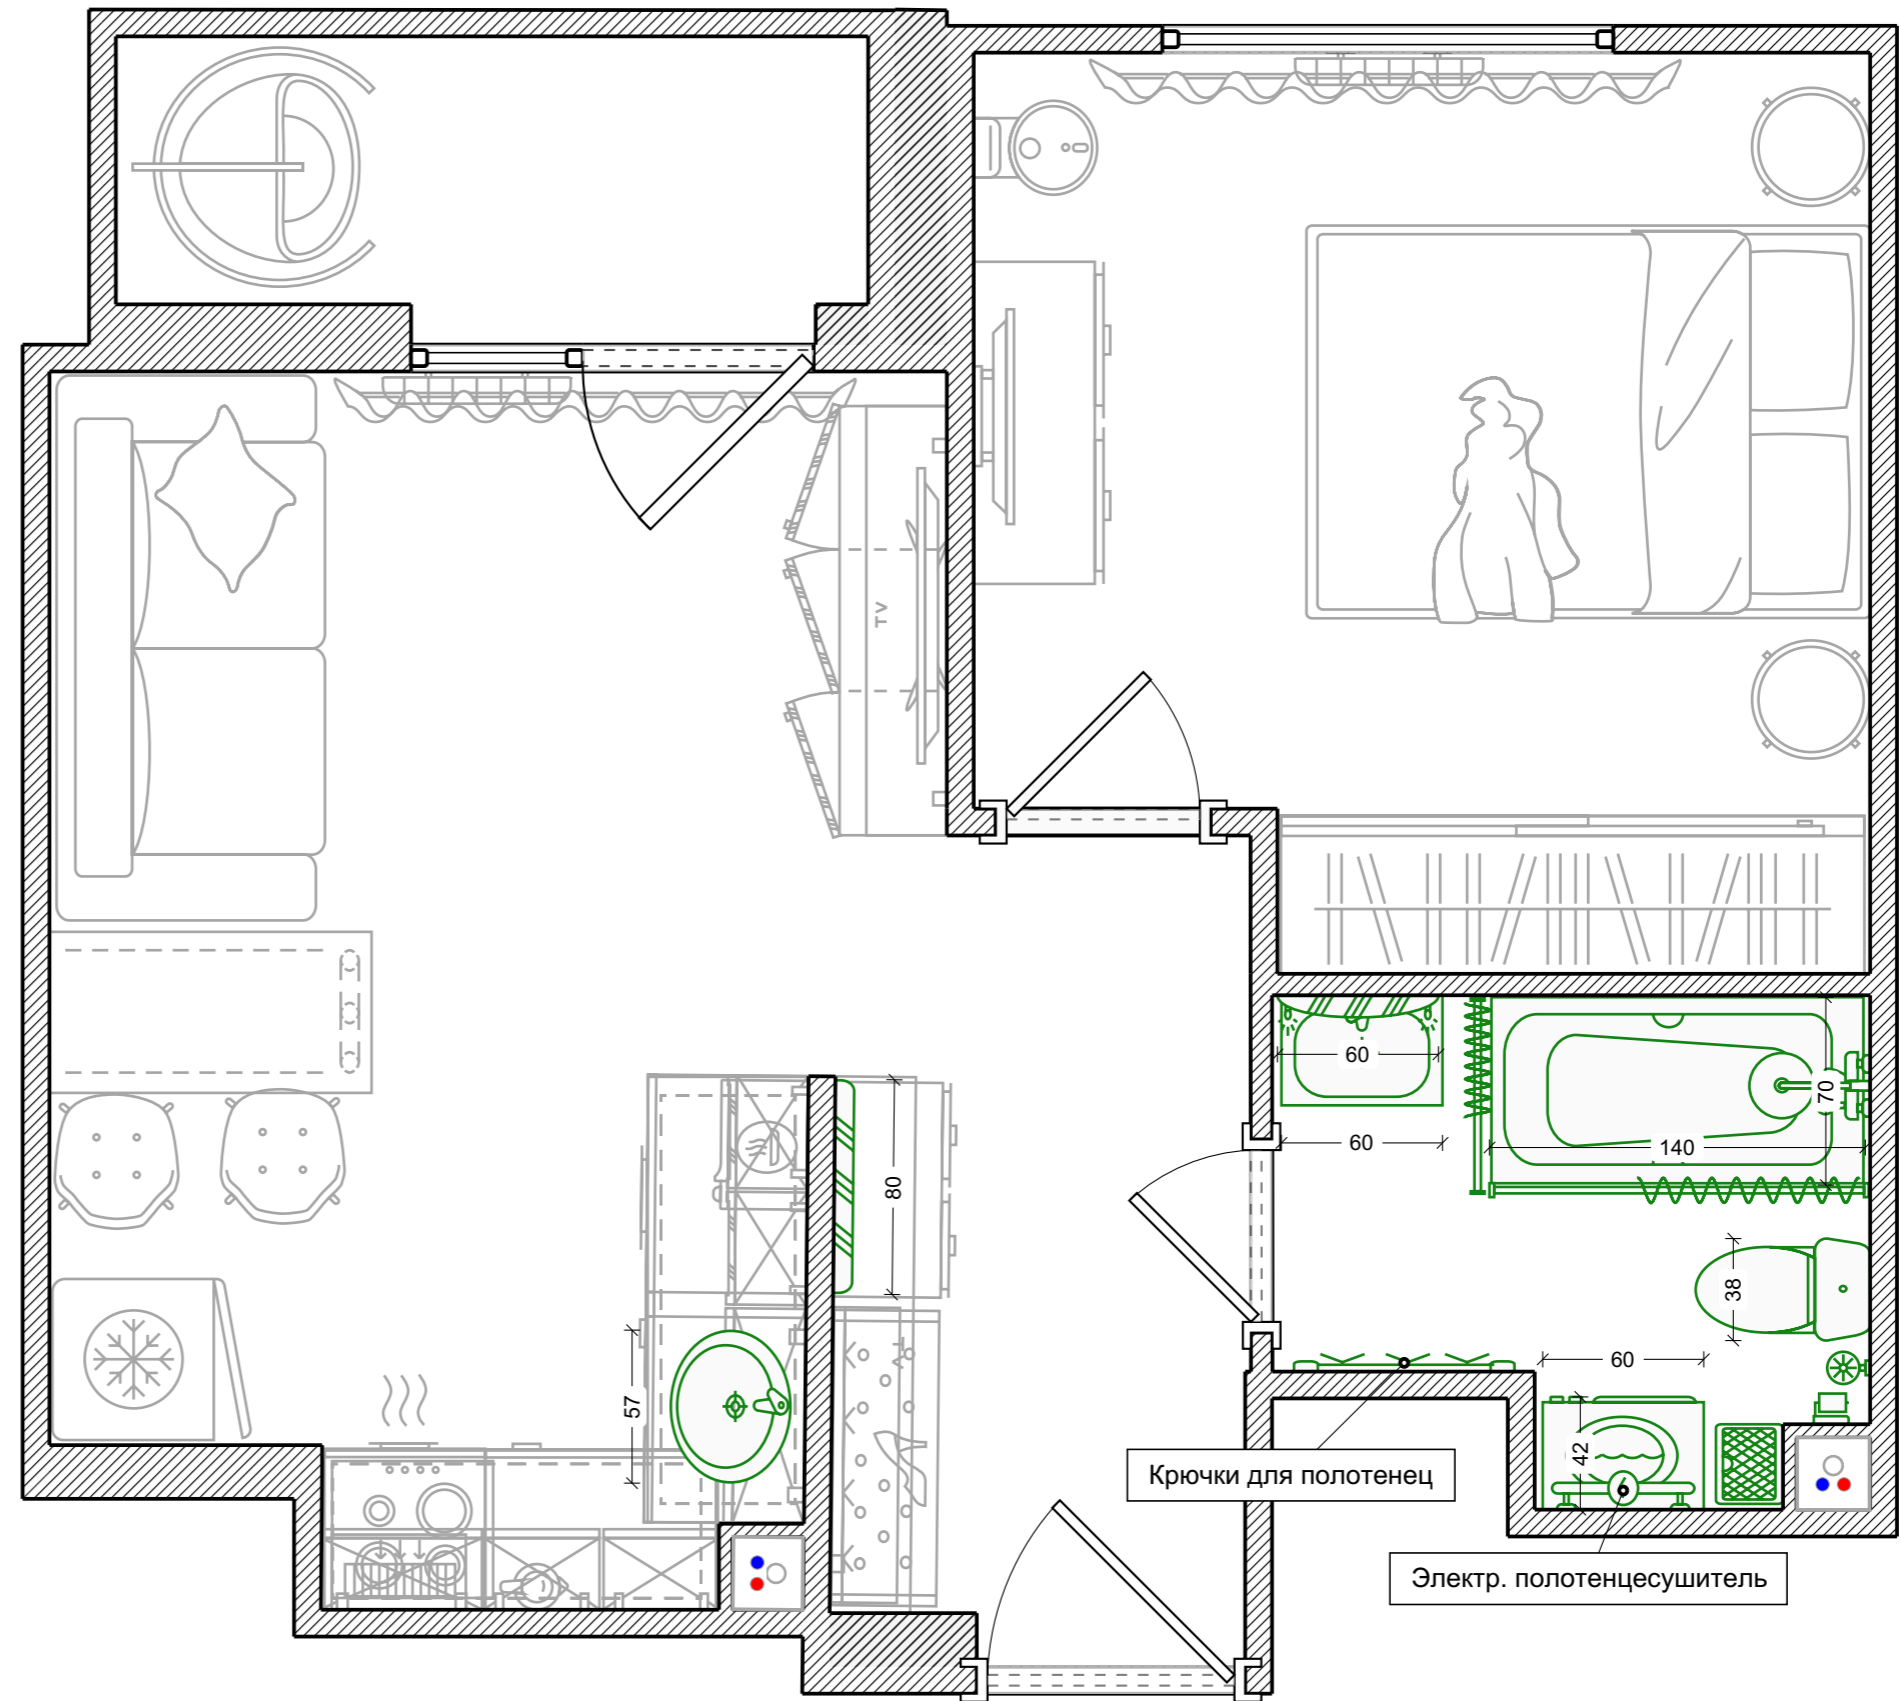

# Водоснабжение



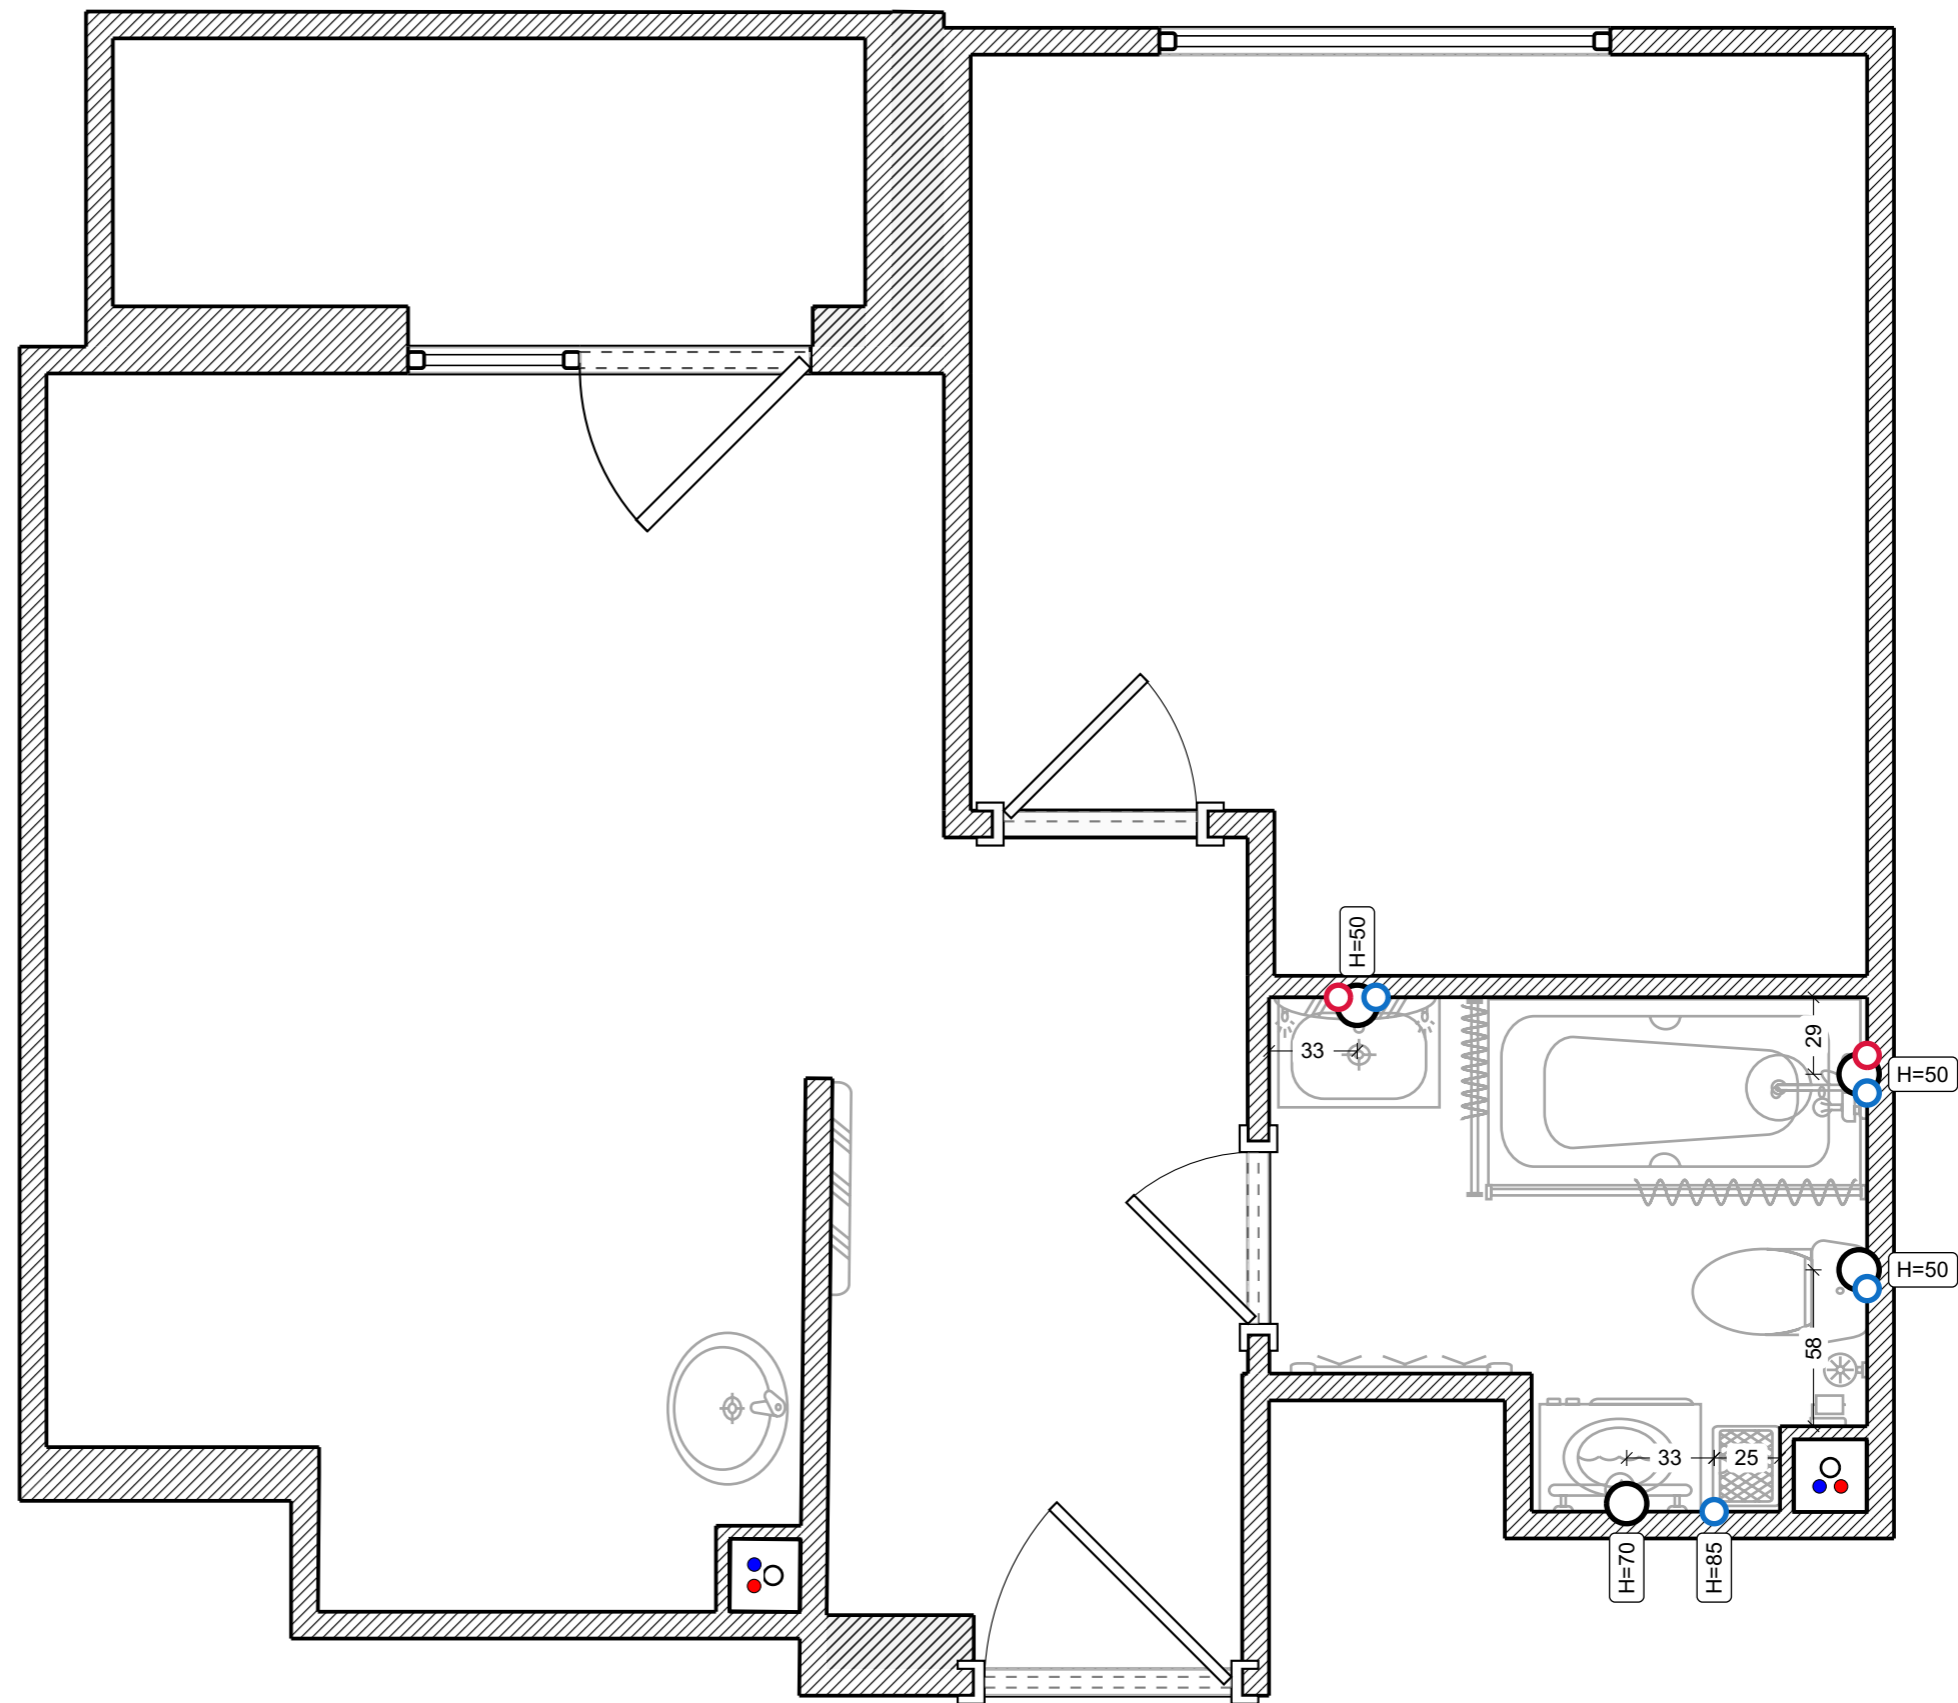


Условные обозначения:


- Вывод холодной воды
- Вывод горячей воды
- Вывод канализации



# Розетки

Условные обозначения:



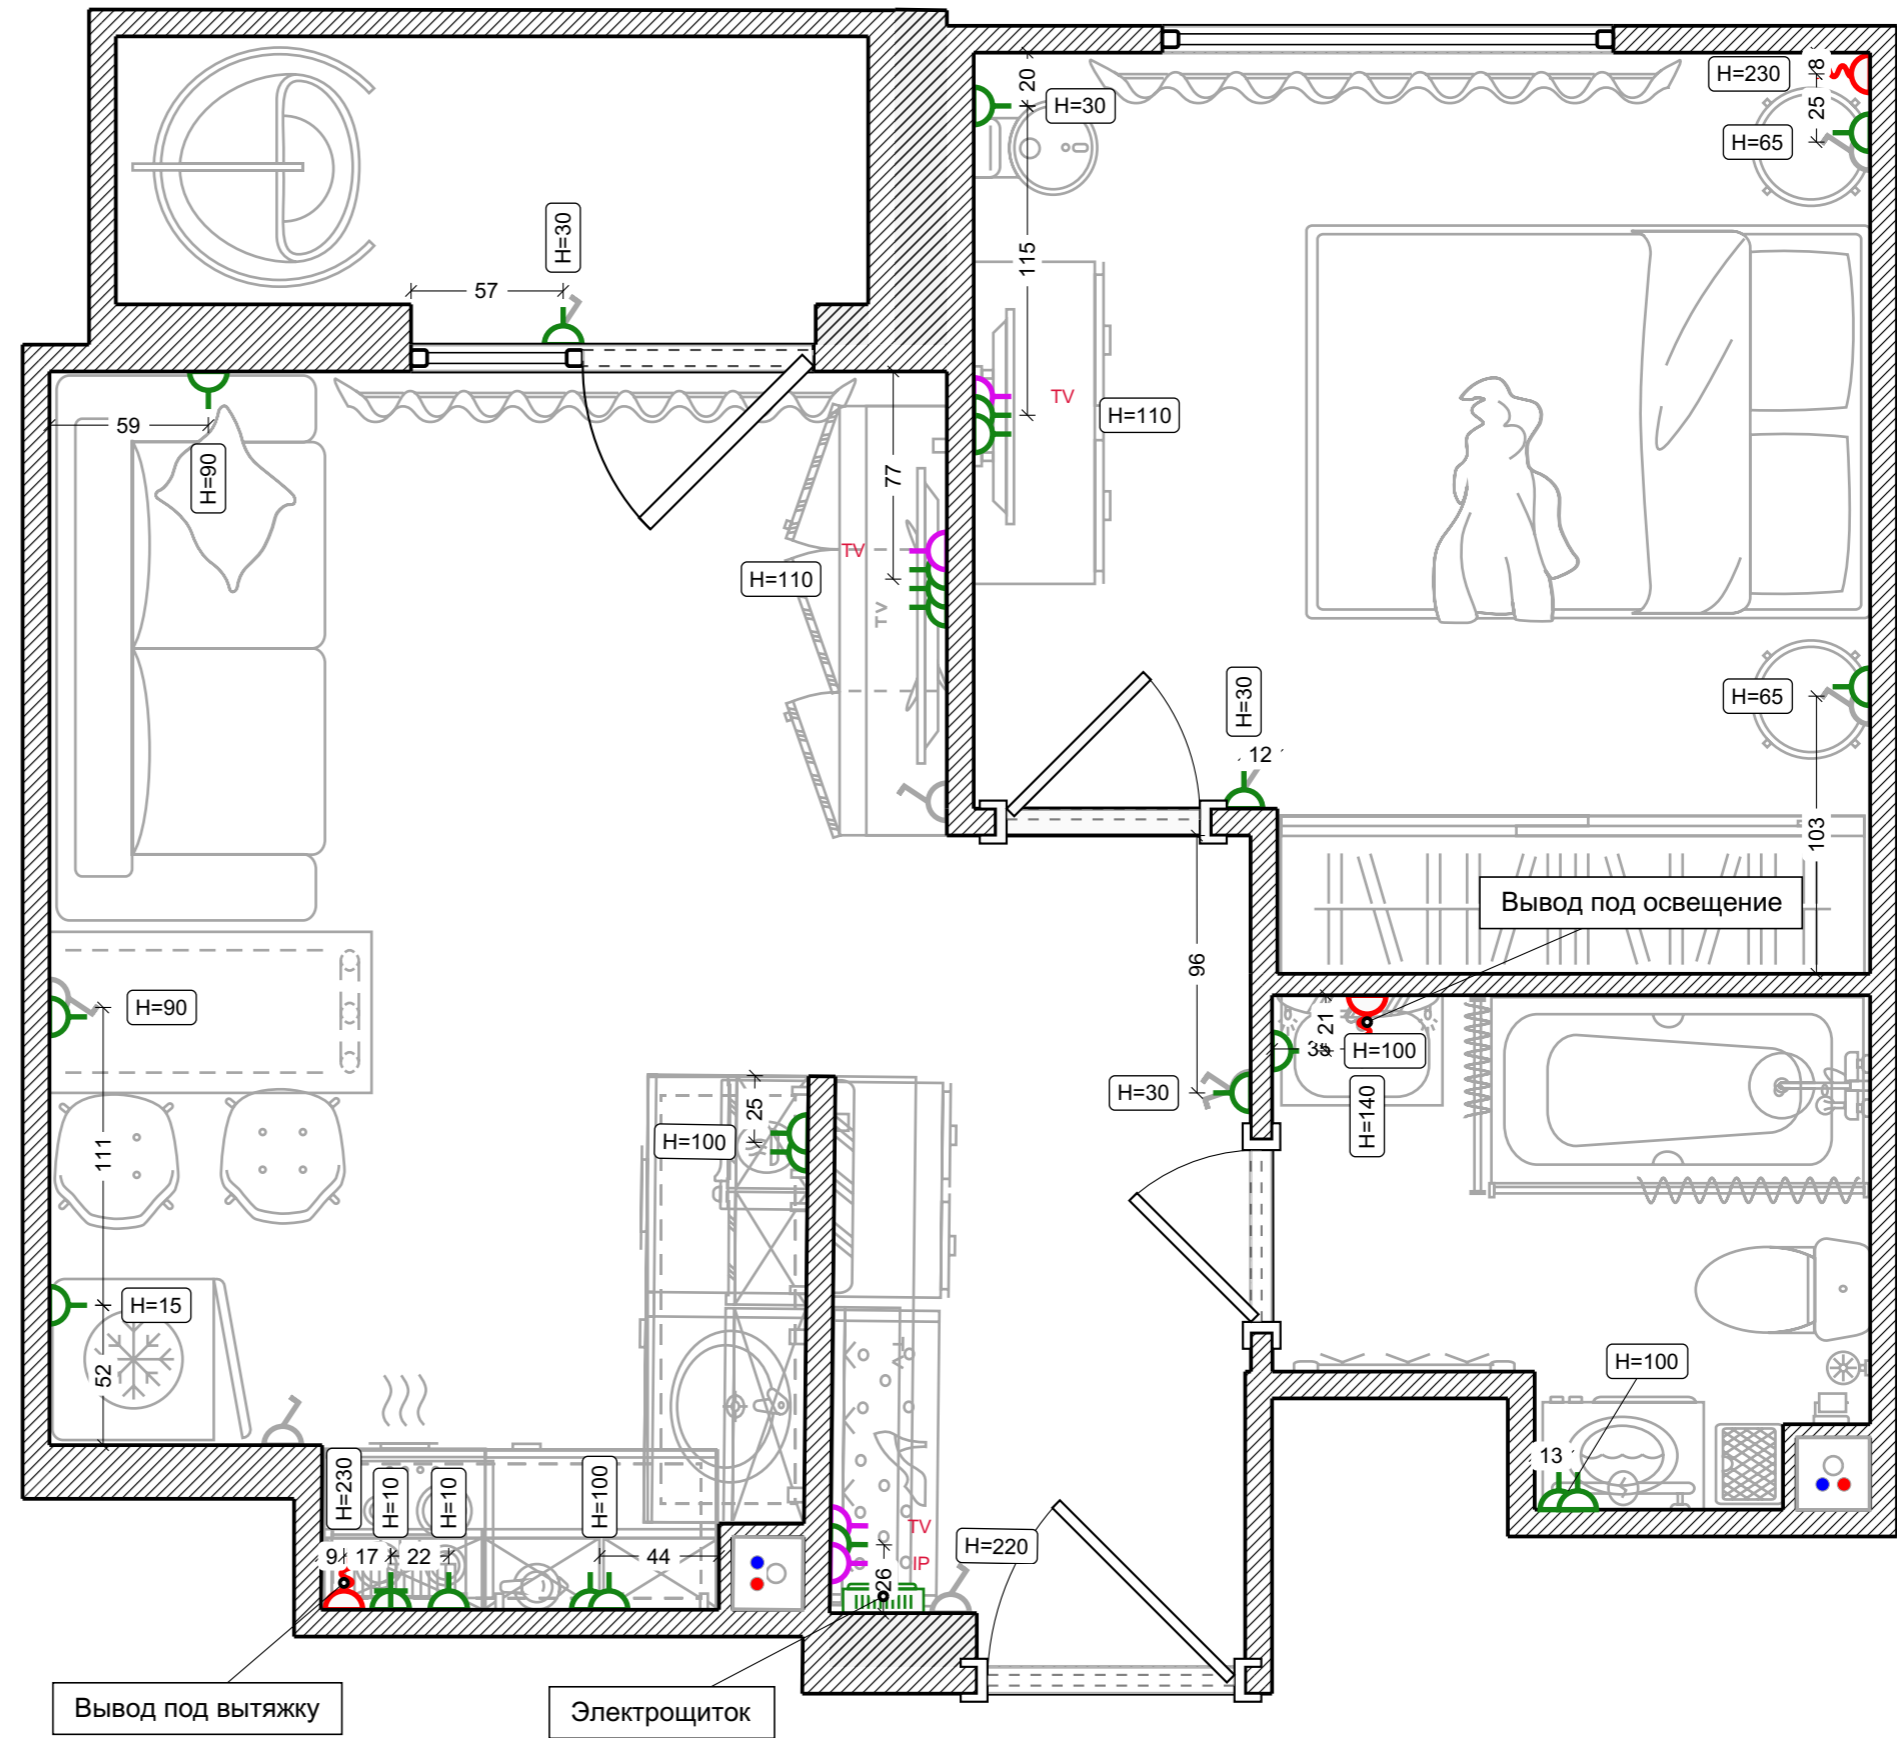

-  Стандартная розетка
-  Слаботочная розетка
-  Вывод провода 220В
-  Силовая розетка
-  Накладной электрощиток






# Освещение




Условные обозначения:

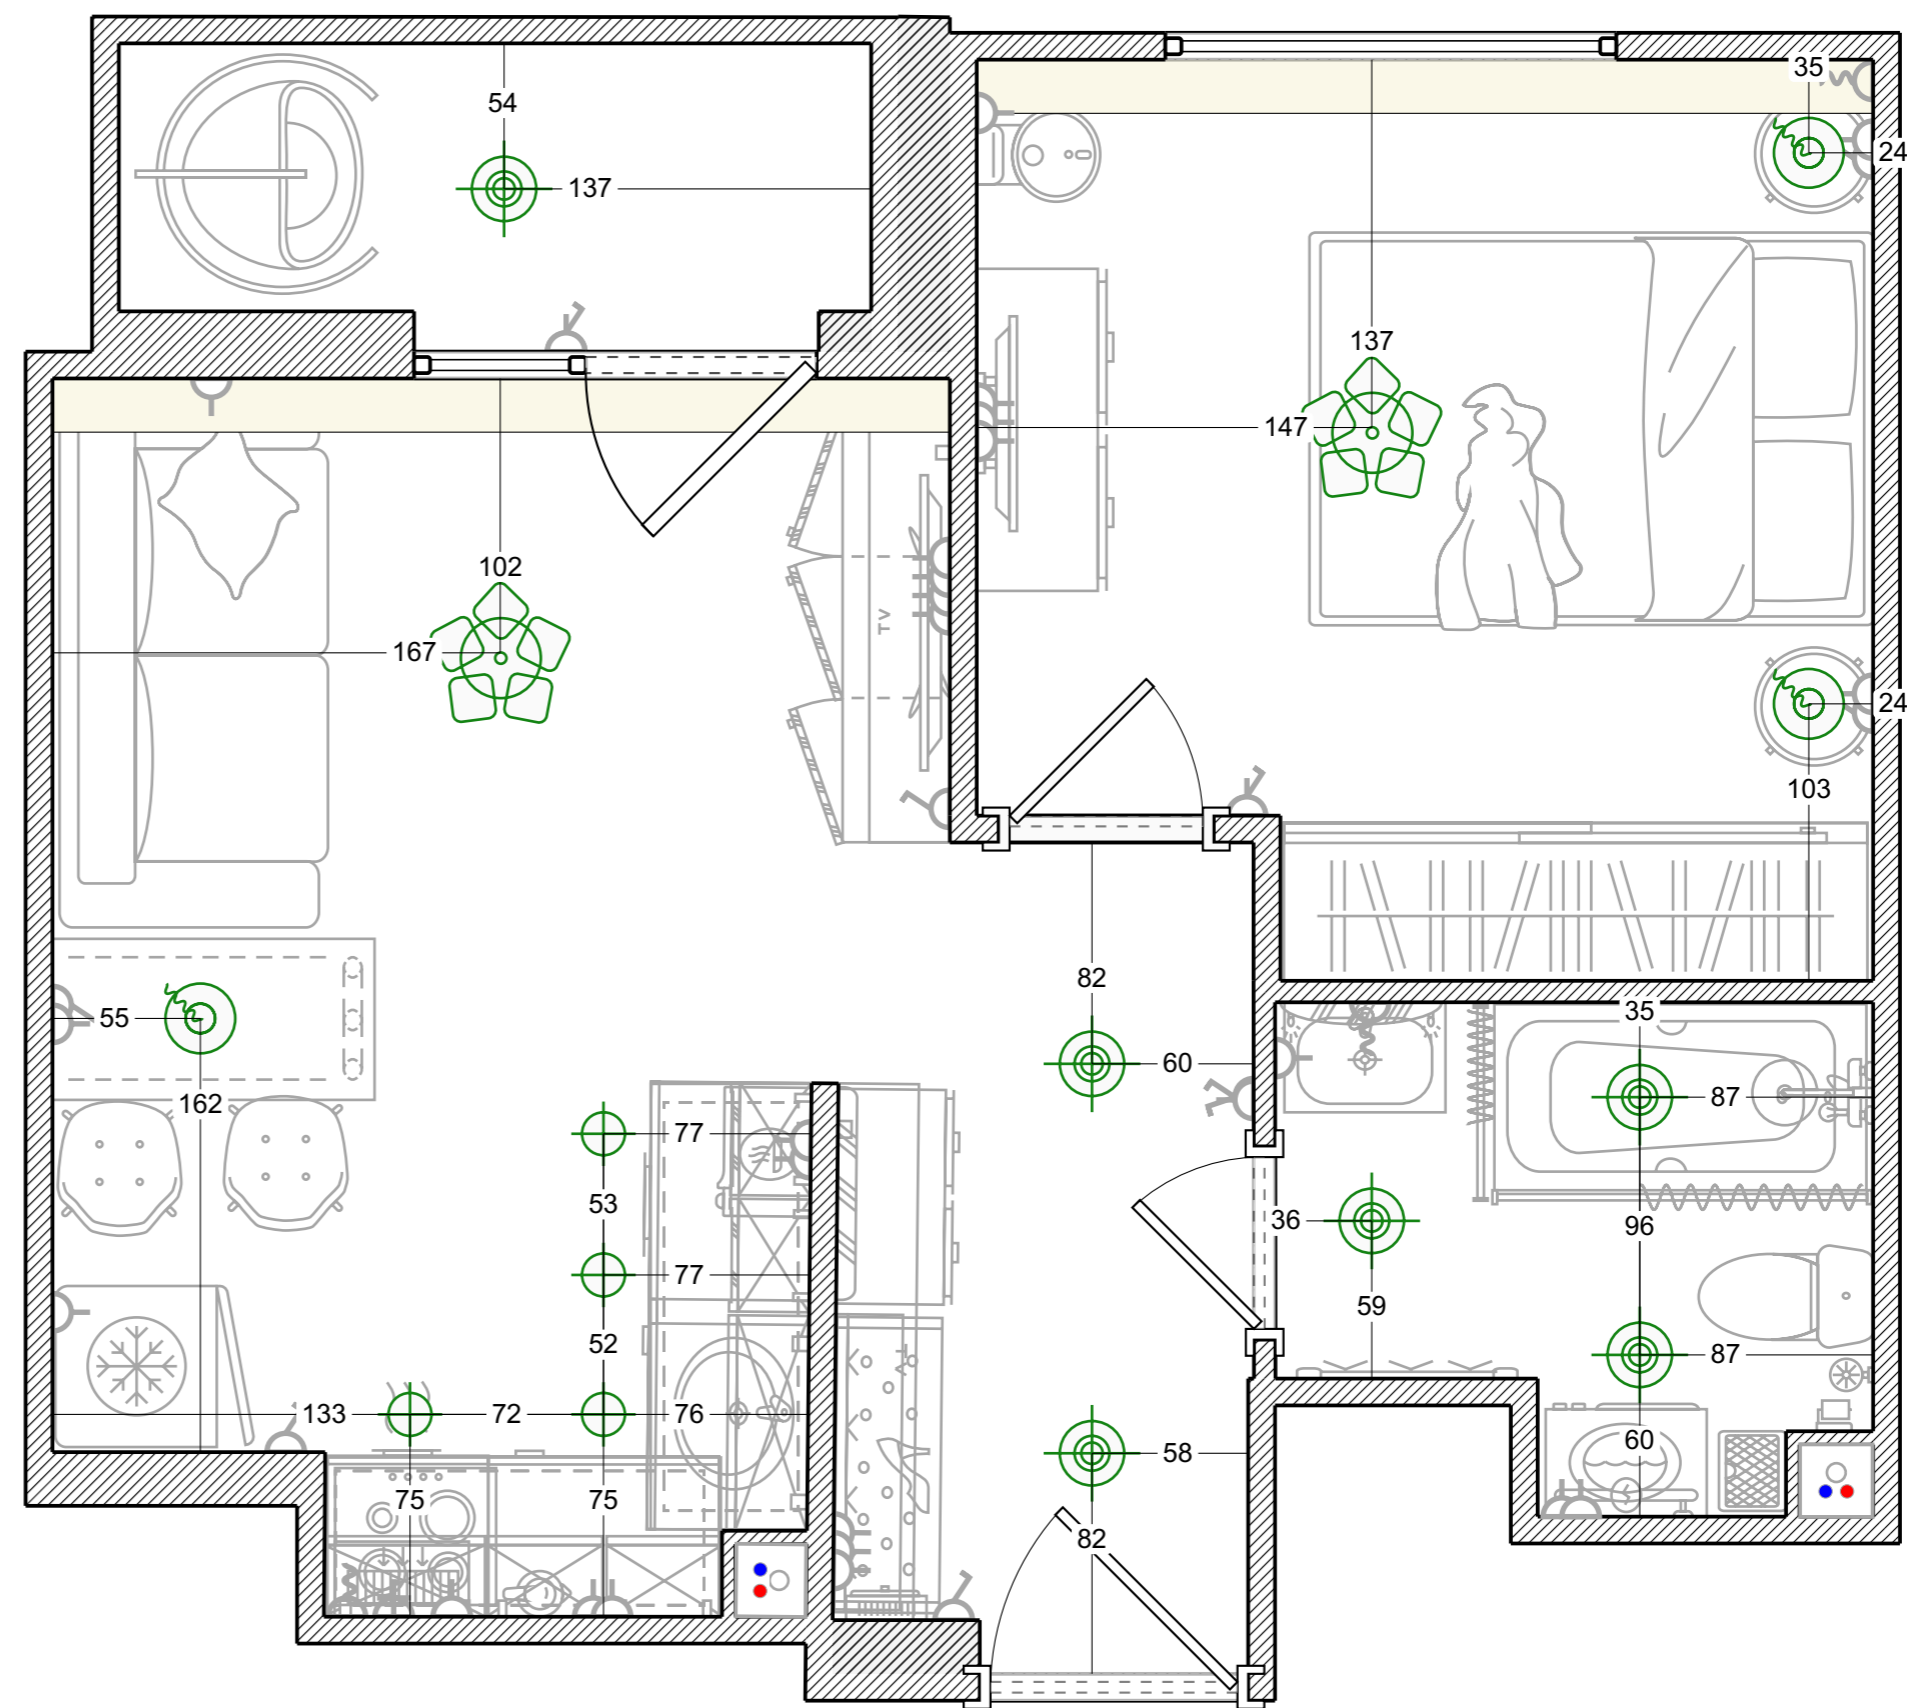
-  Потолочная люстра
-  Потолочный светильник
-  Подвесной светильник
-  Светильник встраиваемый



# Выключатели


Условные обозначения:


-  1-клавишный выключатель
-  2-клавишный выключатель
-  Соединительная линия

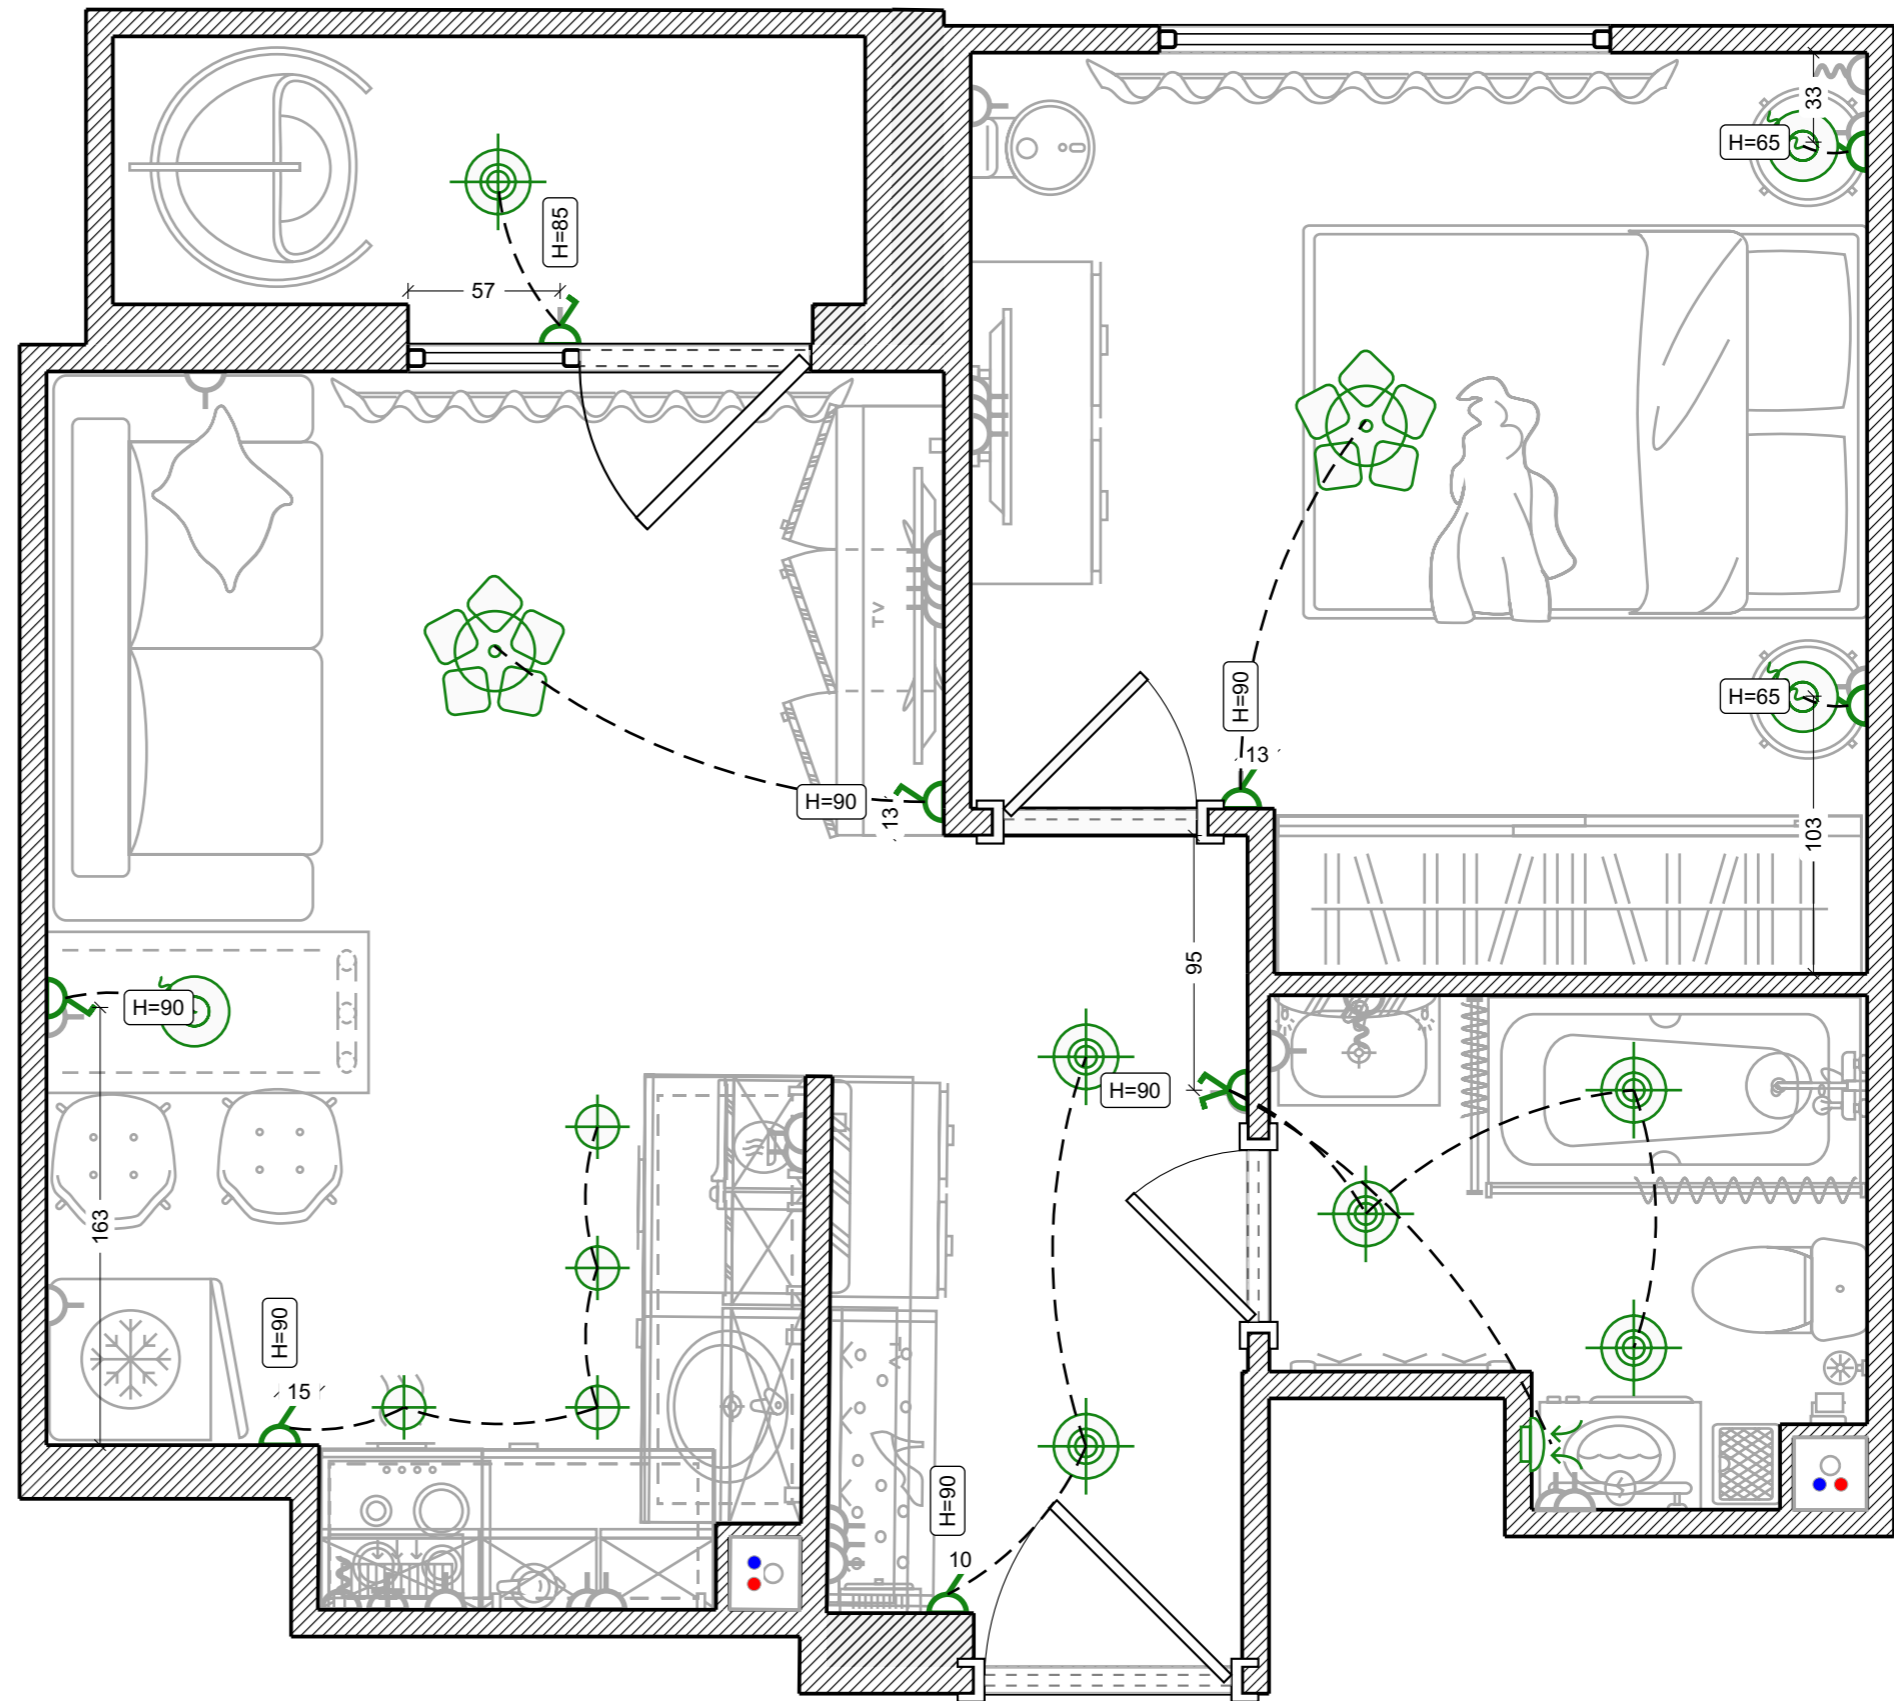


# Кондиционеры

Условные обозначения:

 Внешн. блок сплит-системы


 Внутр. блок сплит-системы

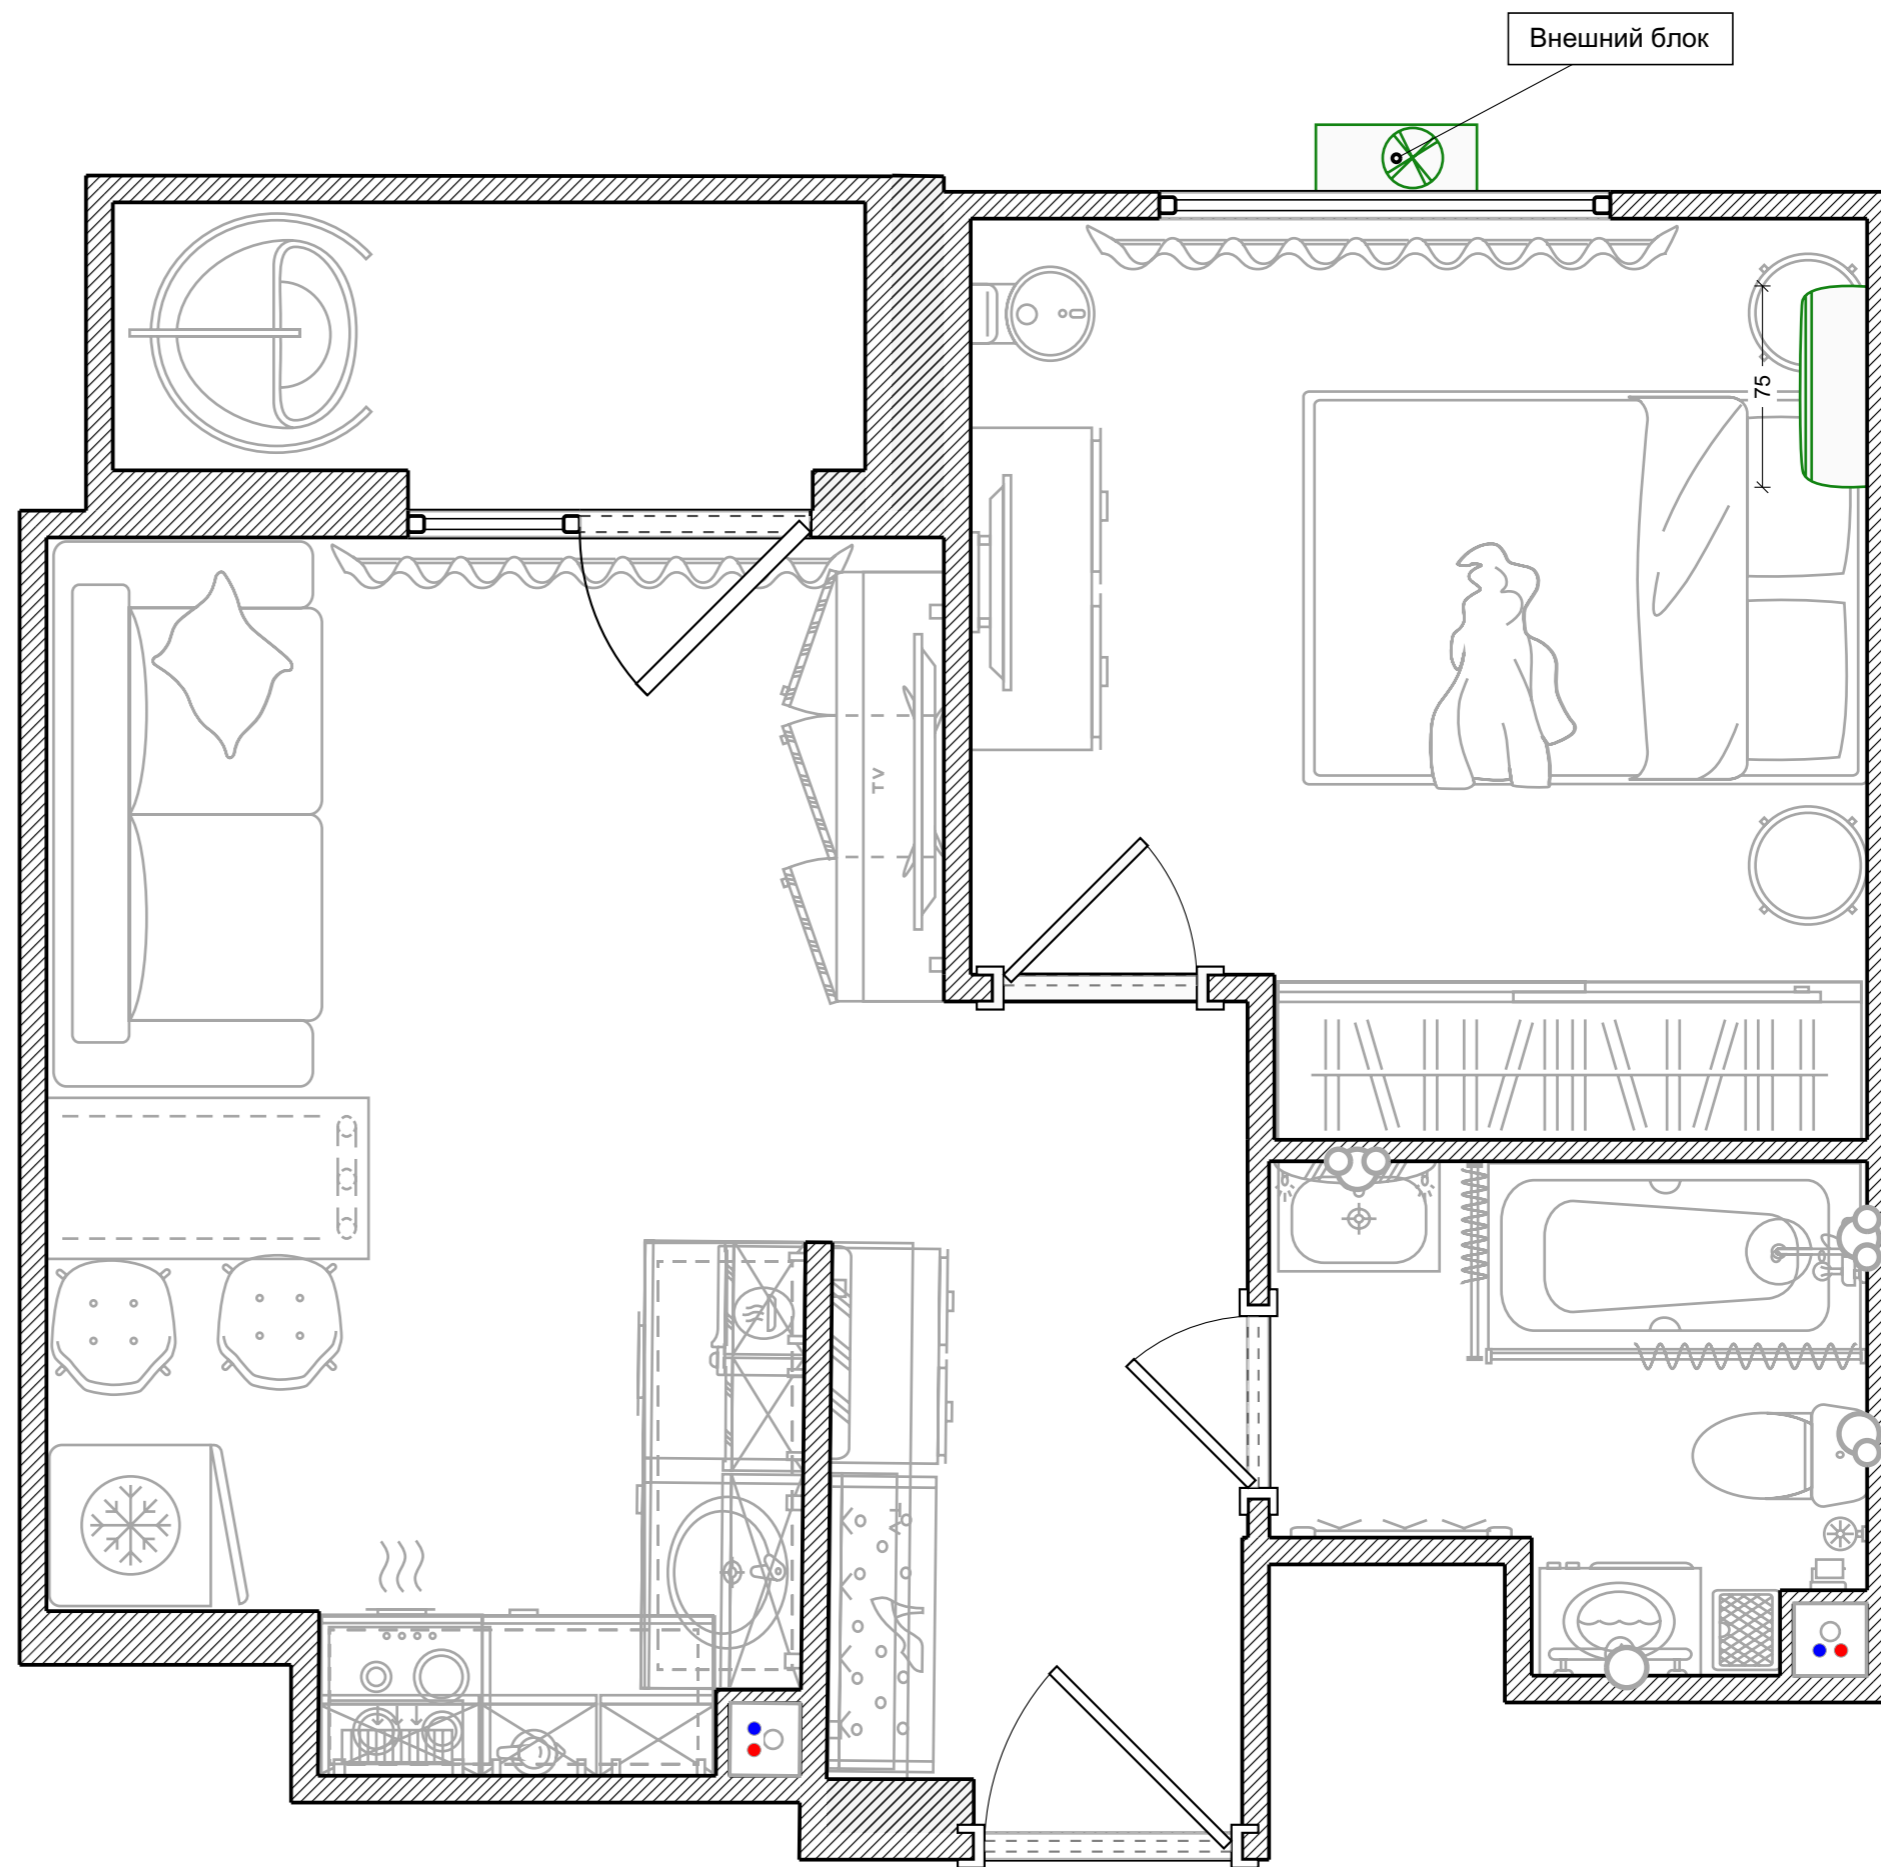

# Вентиляция


Условные обозначения:


 Вентилятор настенный

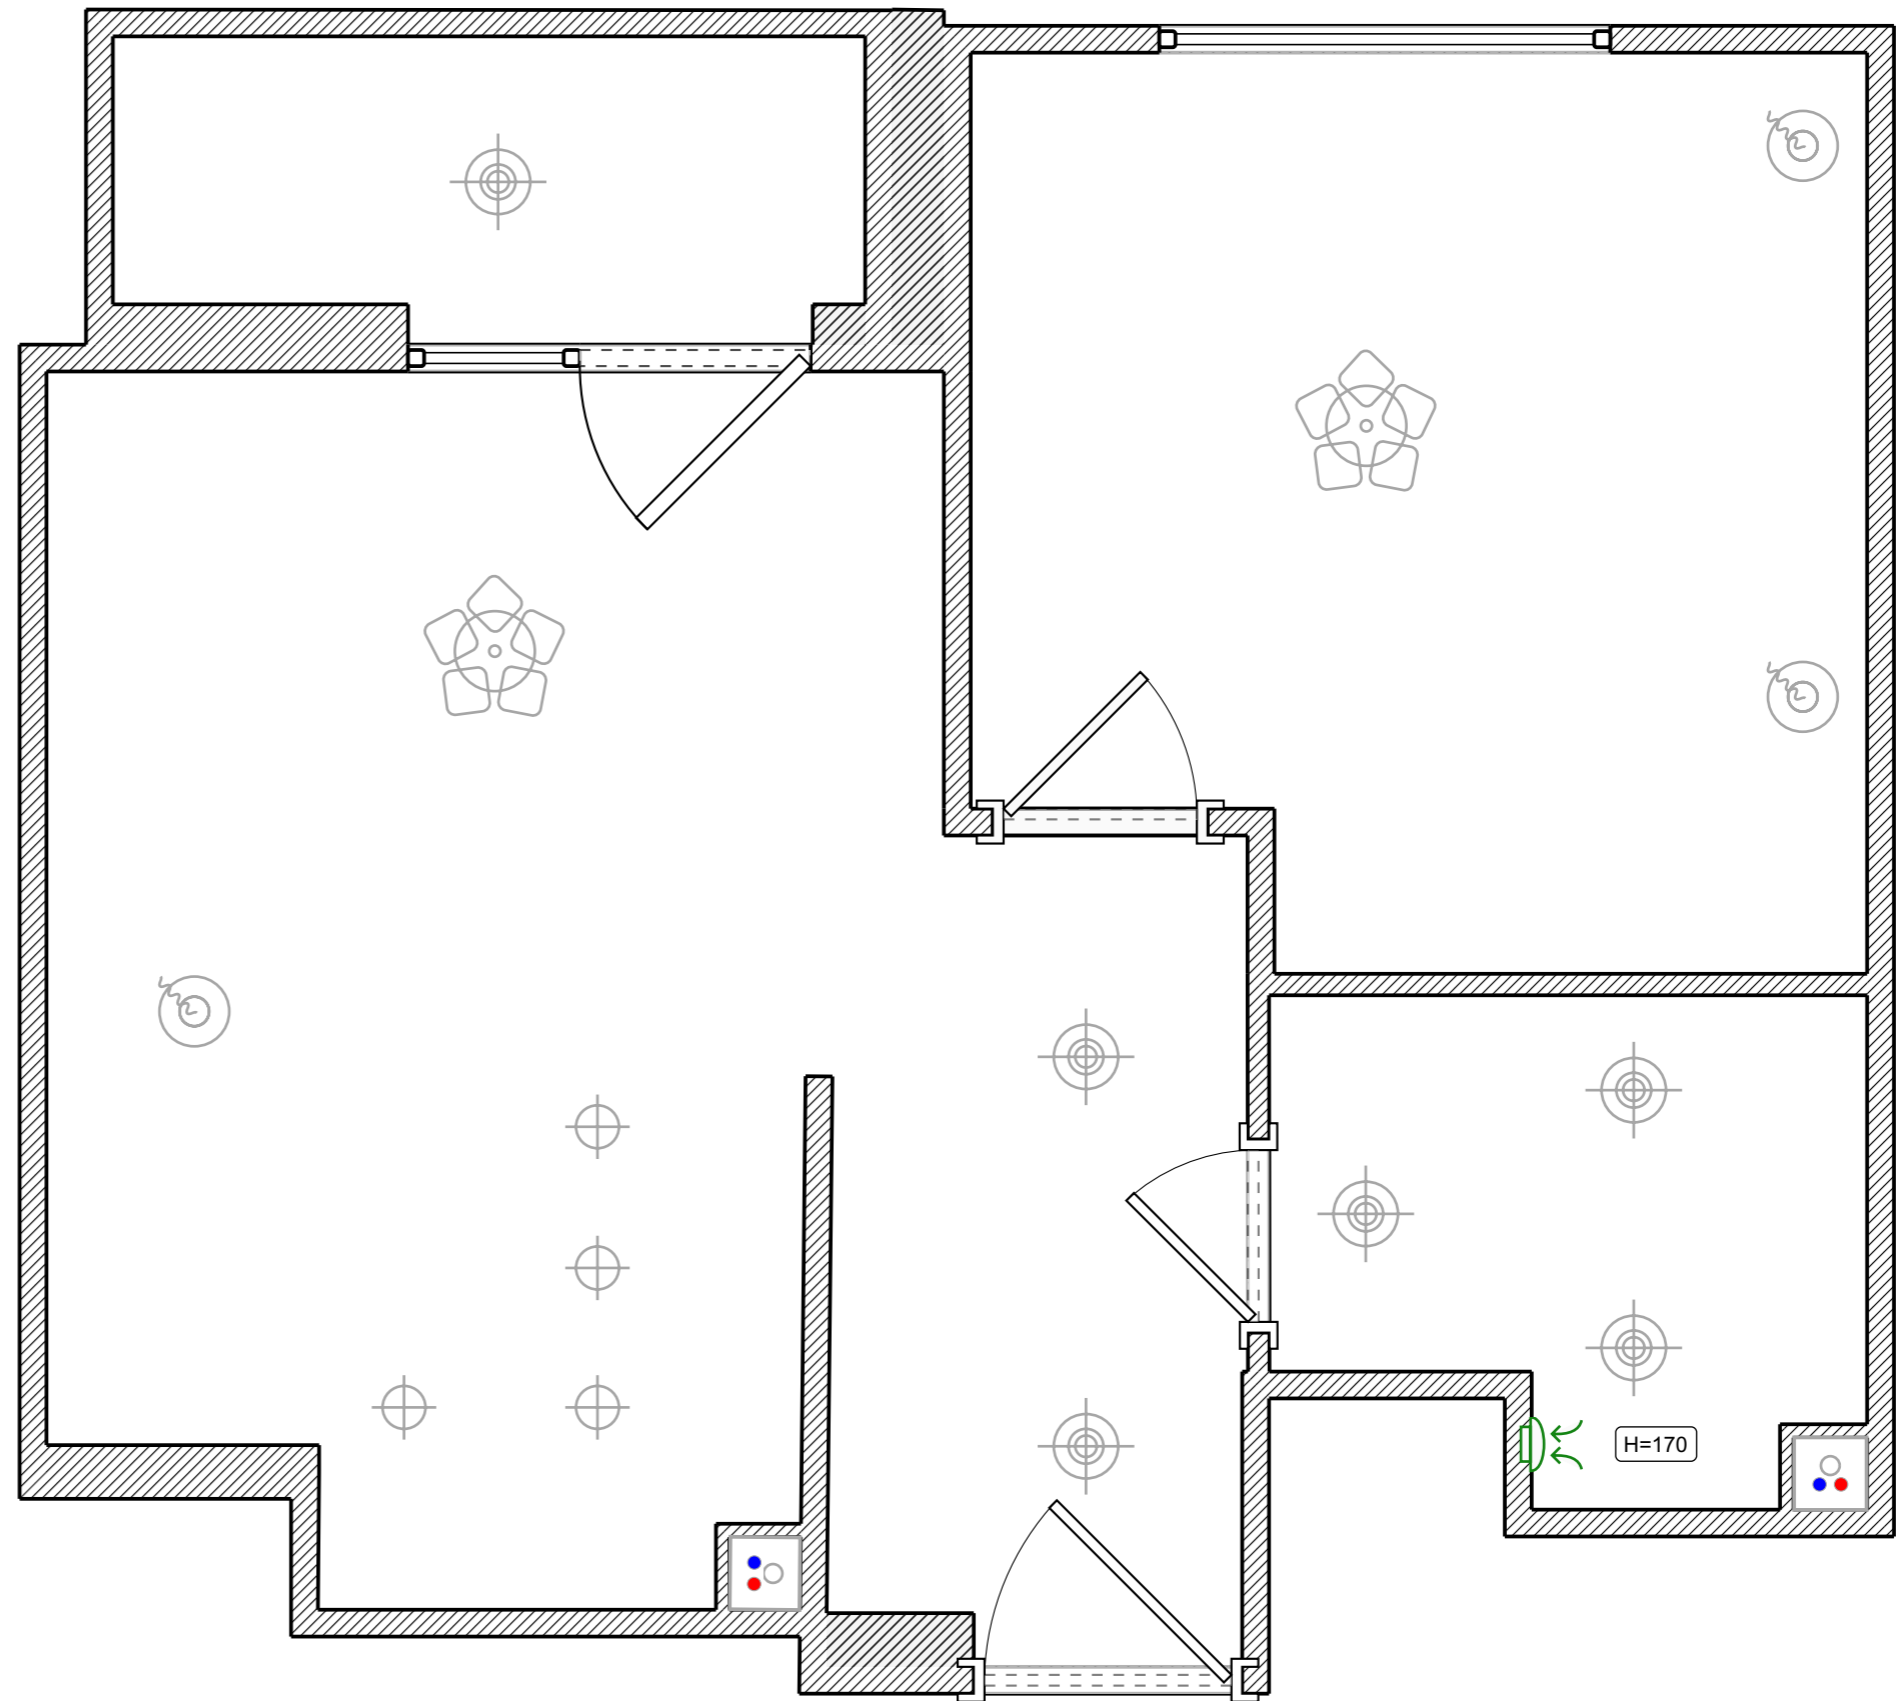


# Электропроводка

Условные обозначения:

 Накладной электрощиток


 Кабель с сечением 2 x 1.5

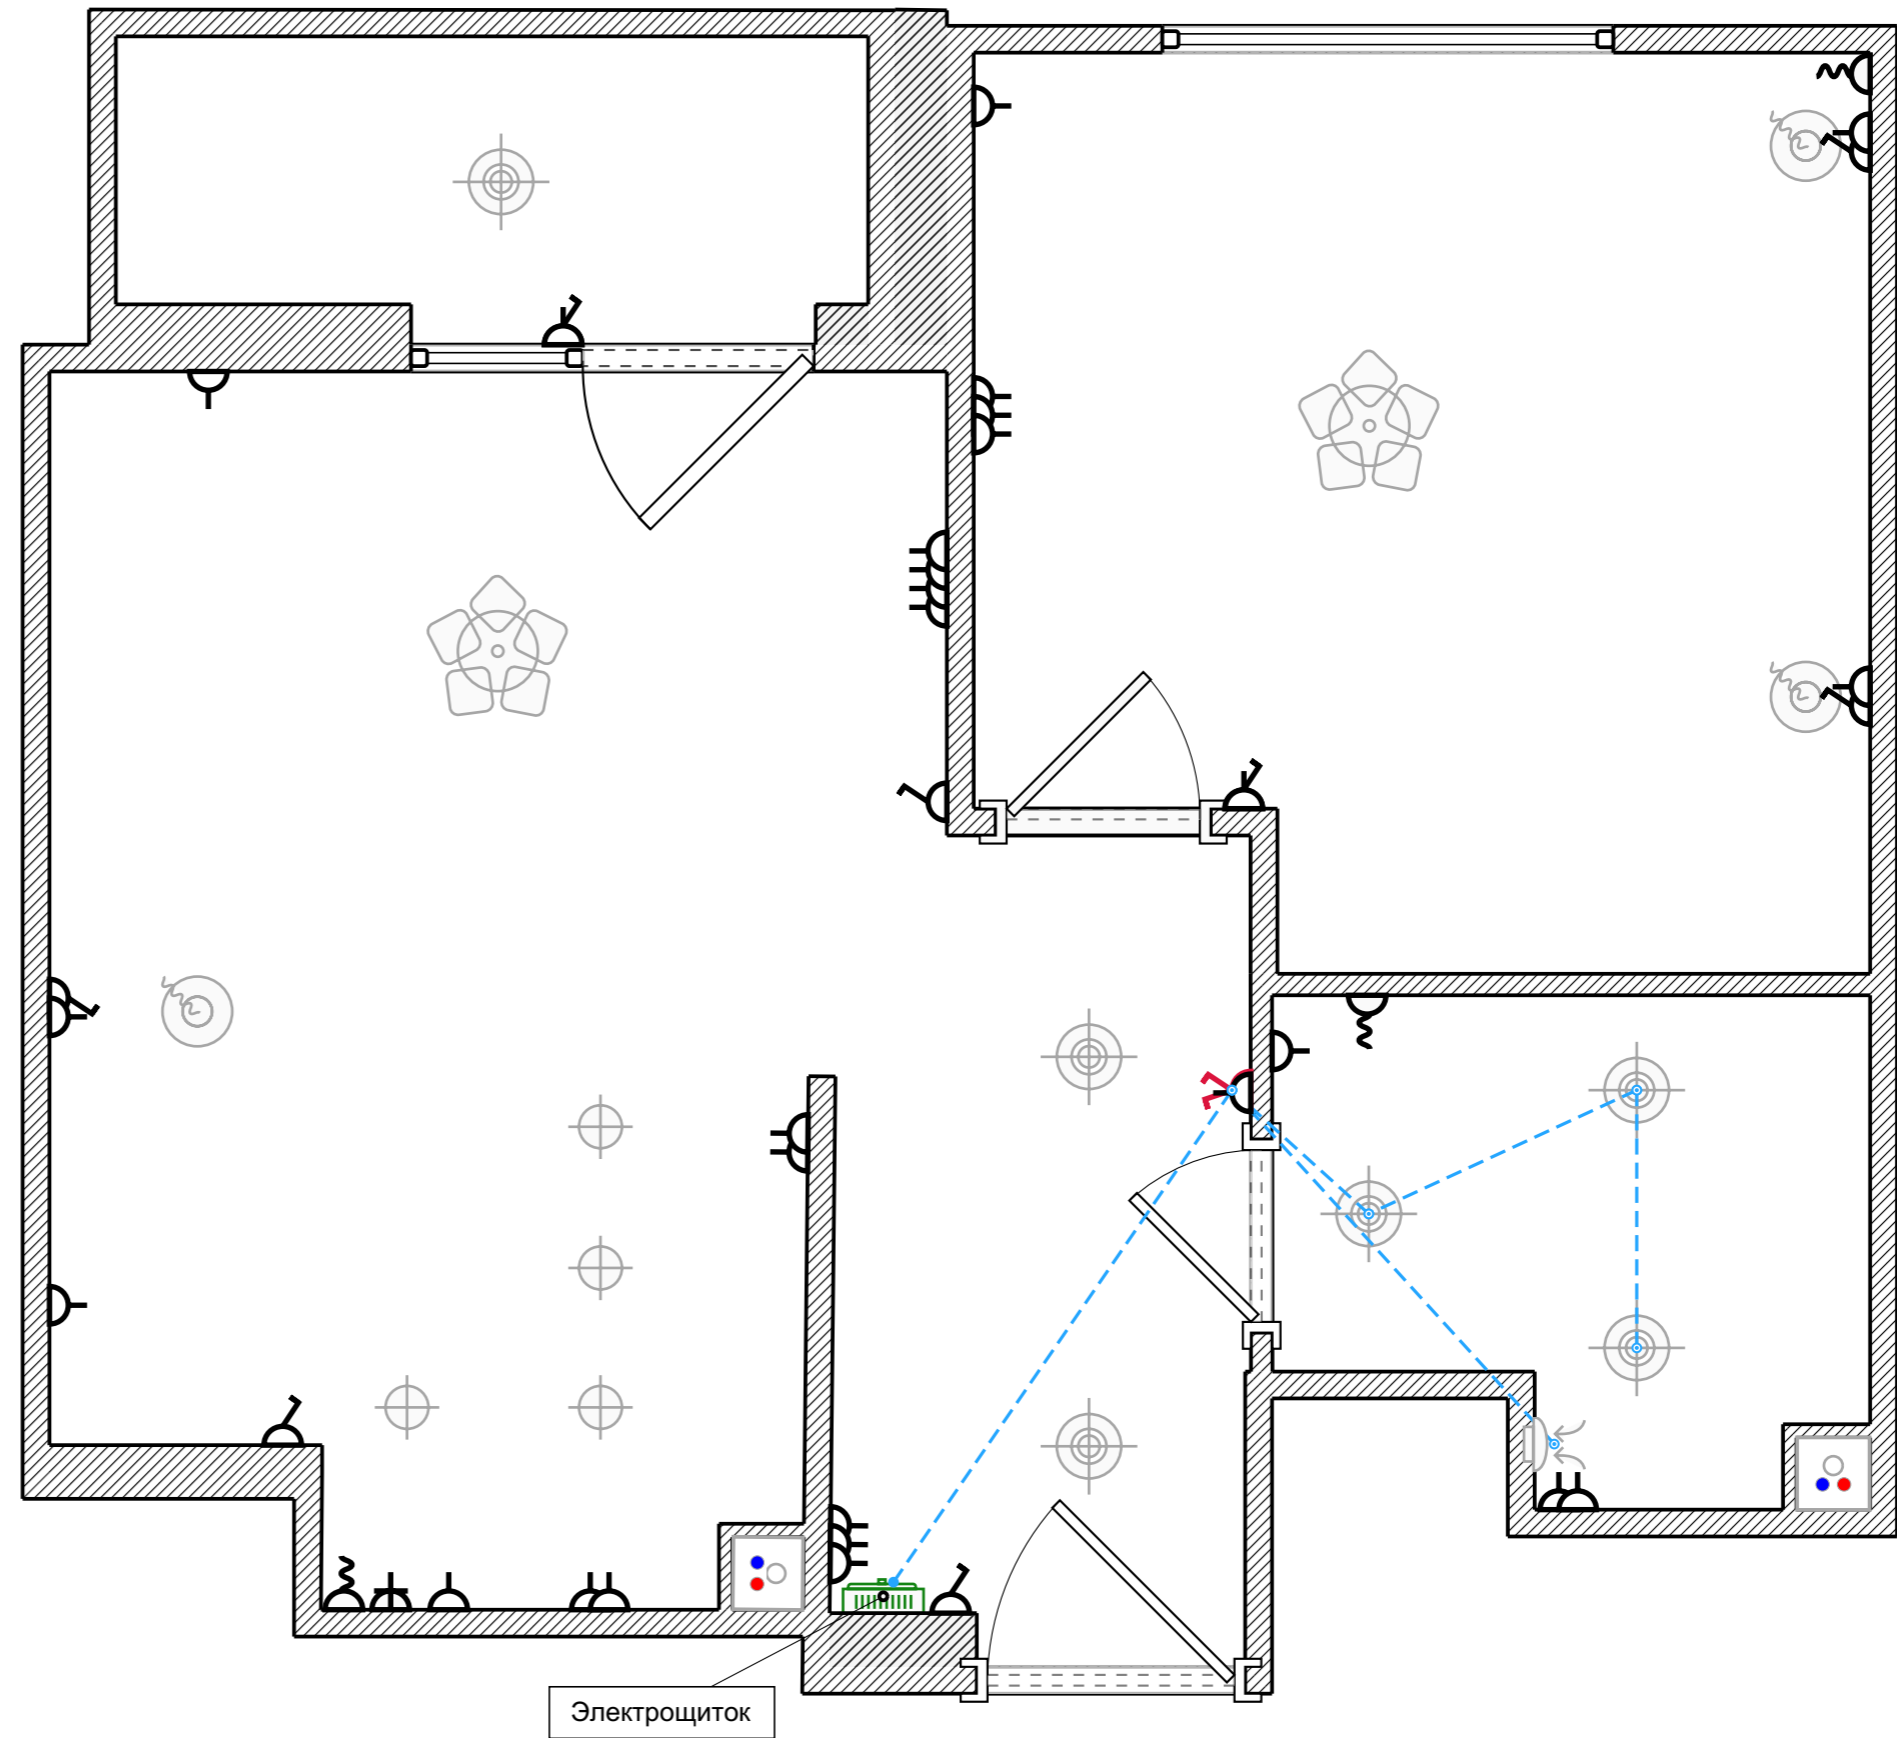

# Напольные покрытия

Условные обозначения:

- Плинтус из МДФ
- Кварц-виниловый ламинат
- Керамогранит под дерево

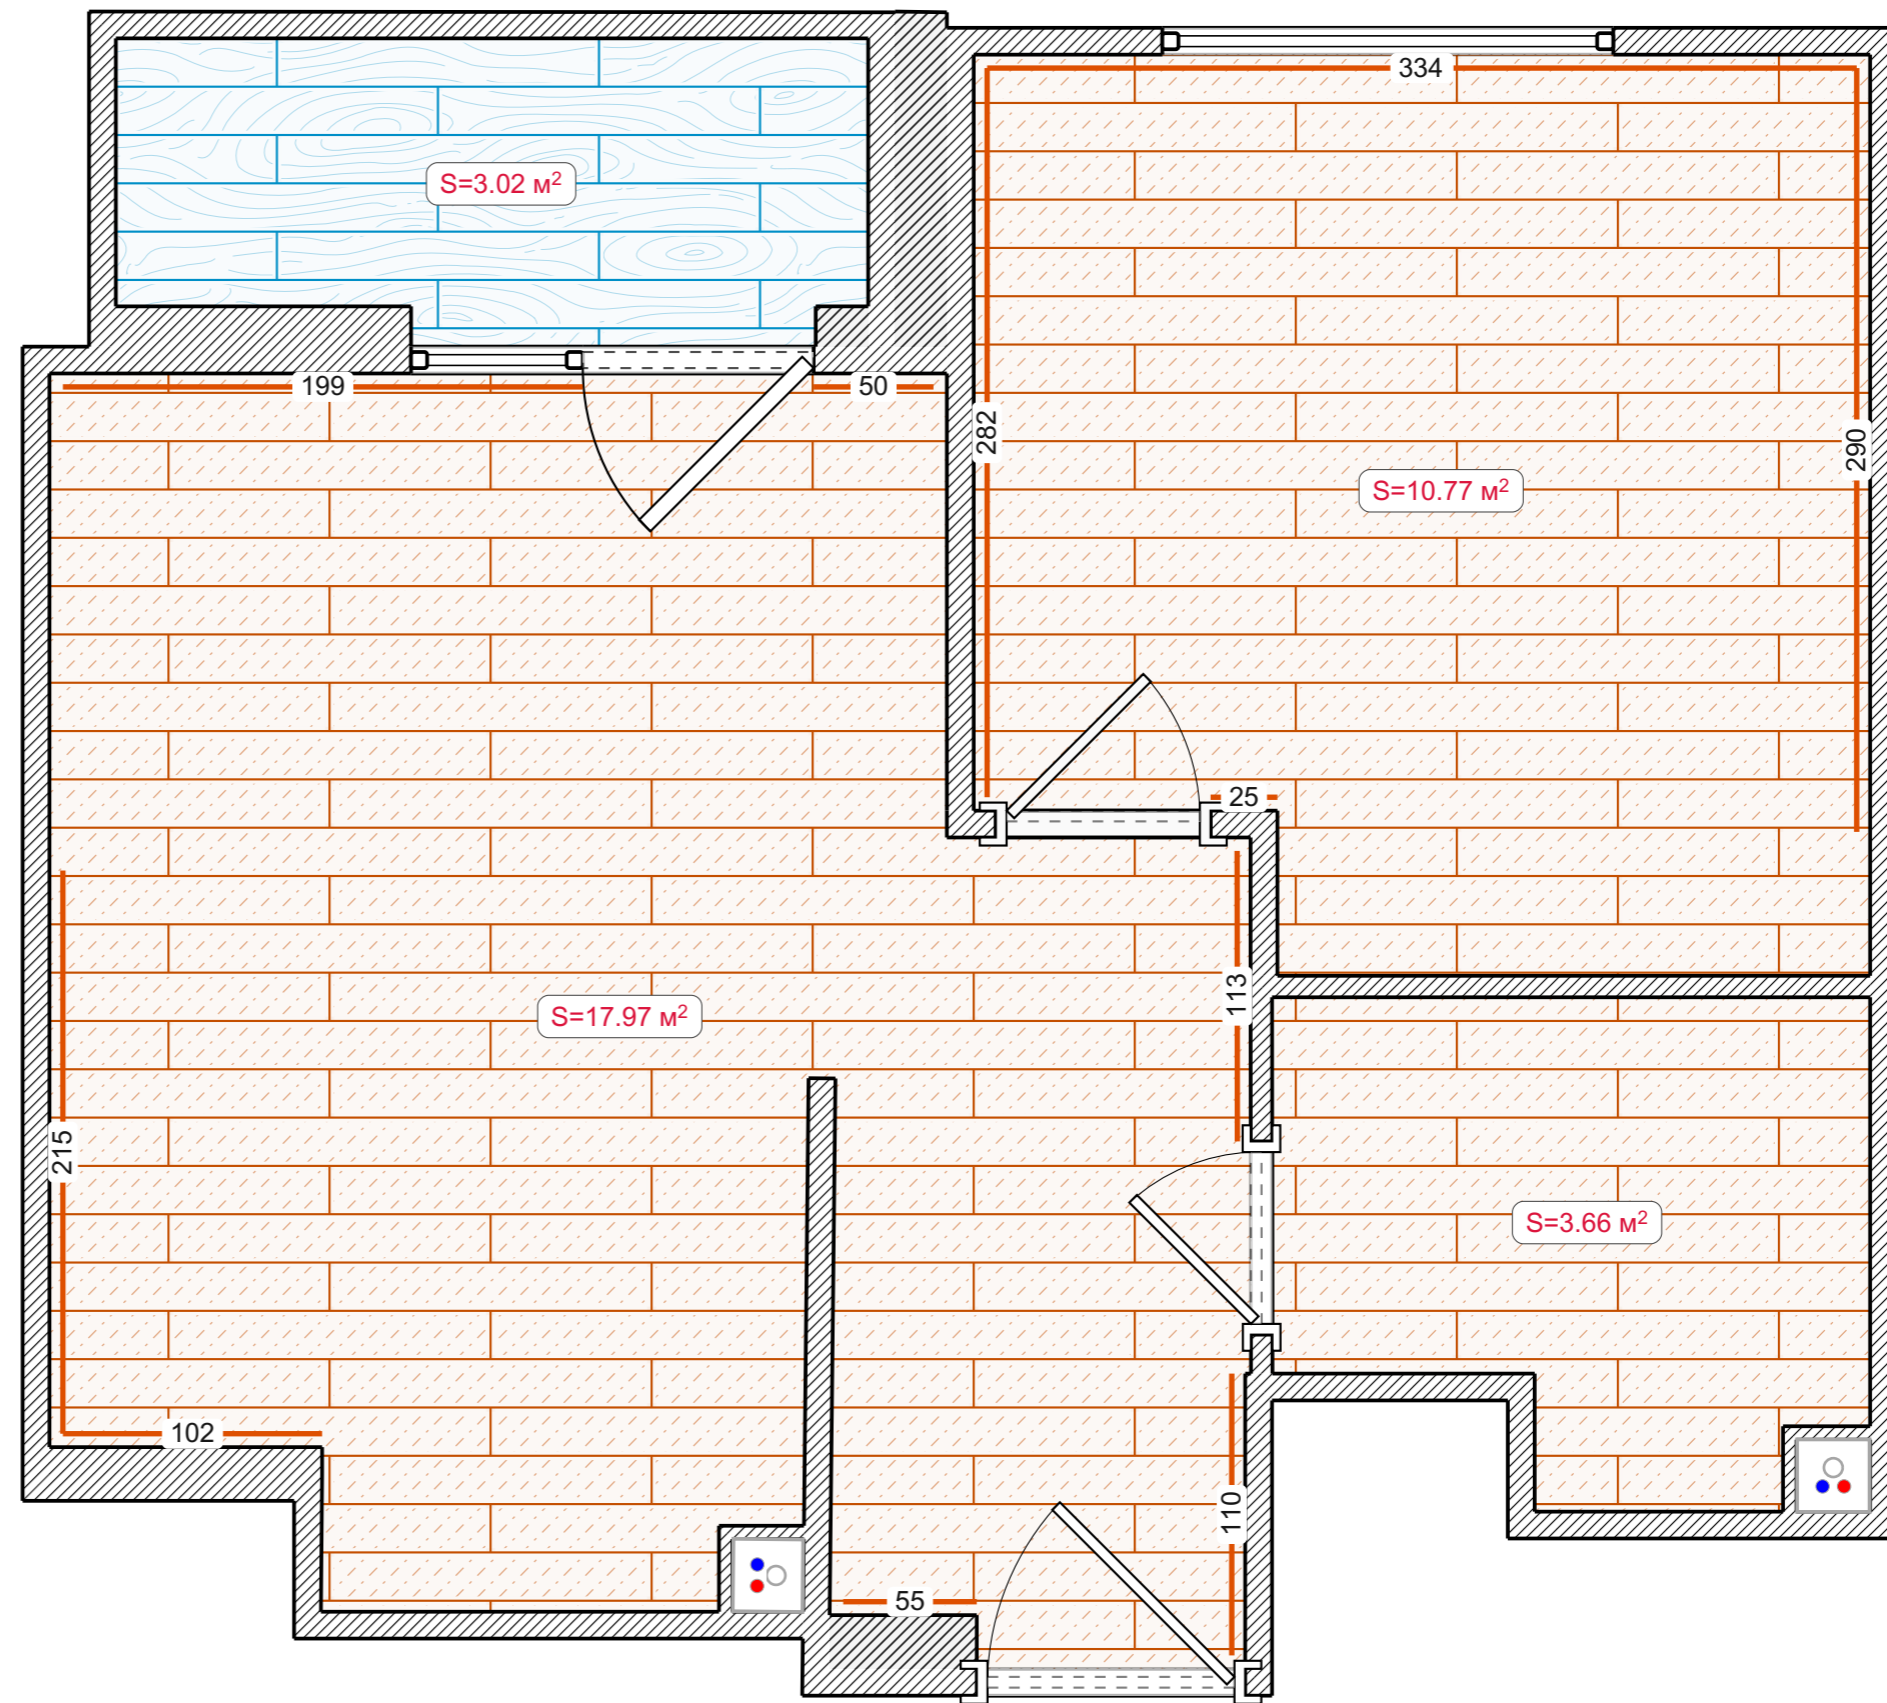


# Отделка стен

Условные обозначения:




— Облицовка плиткой

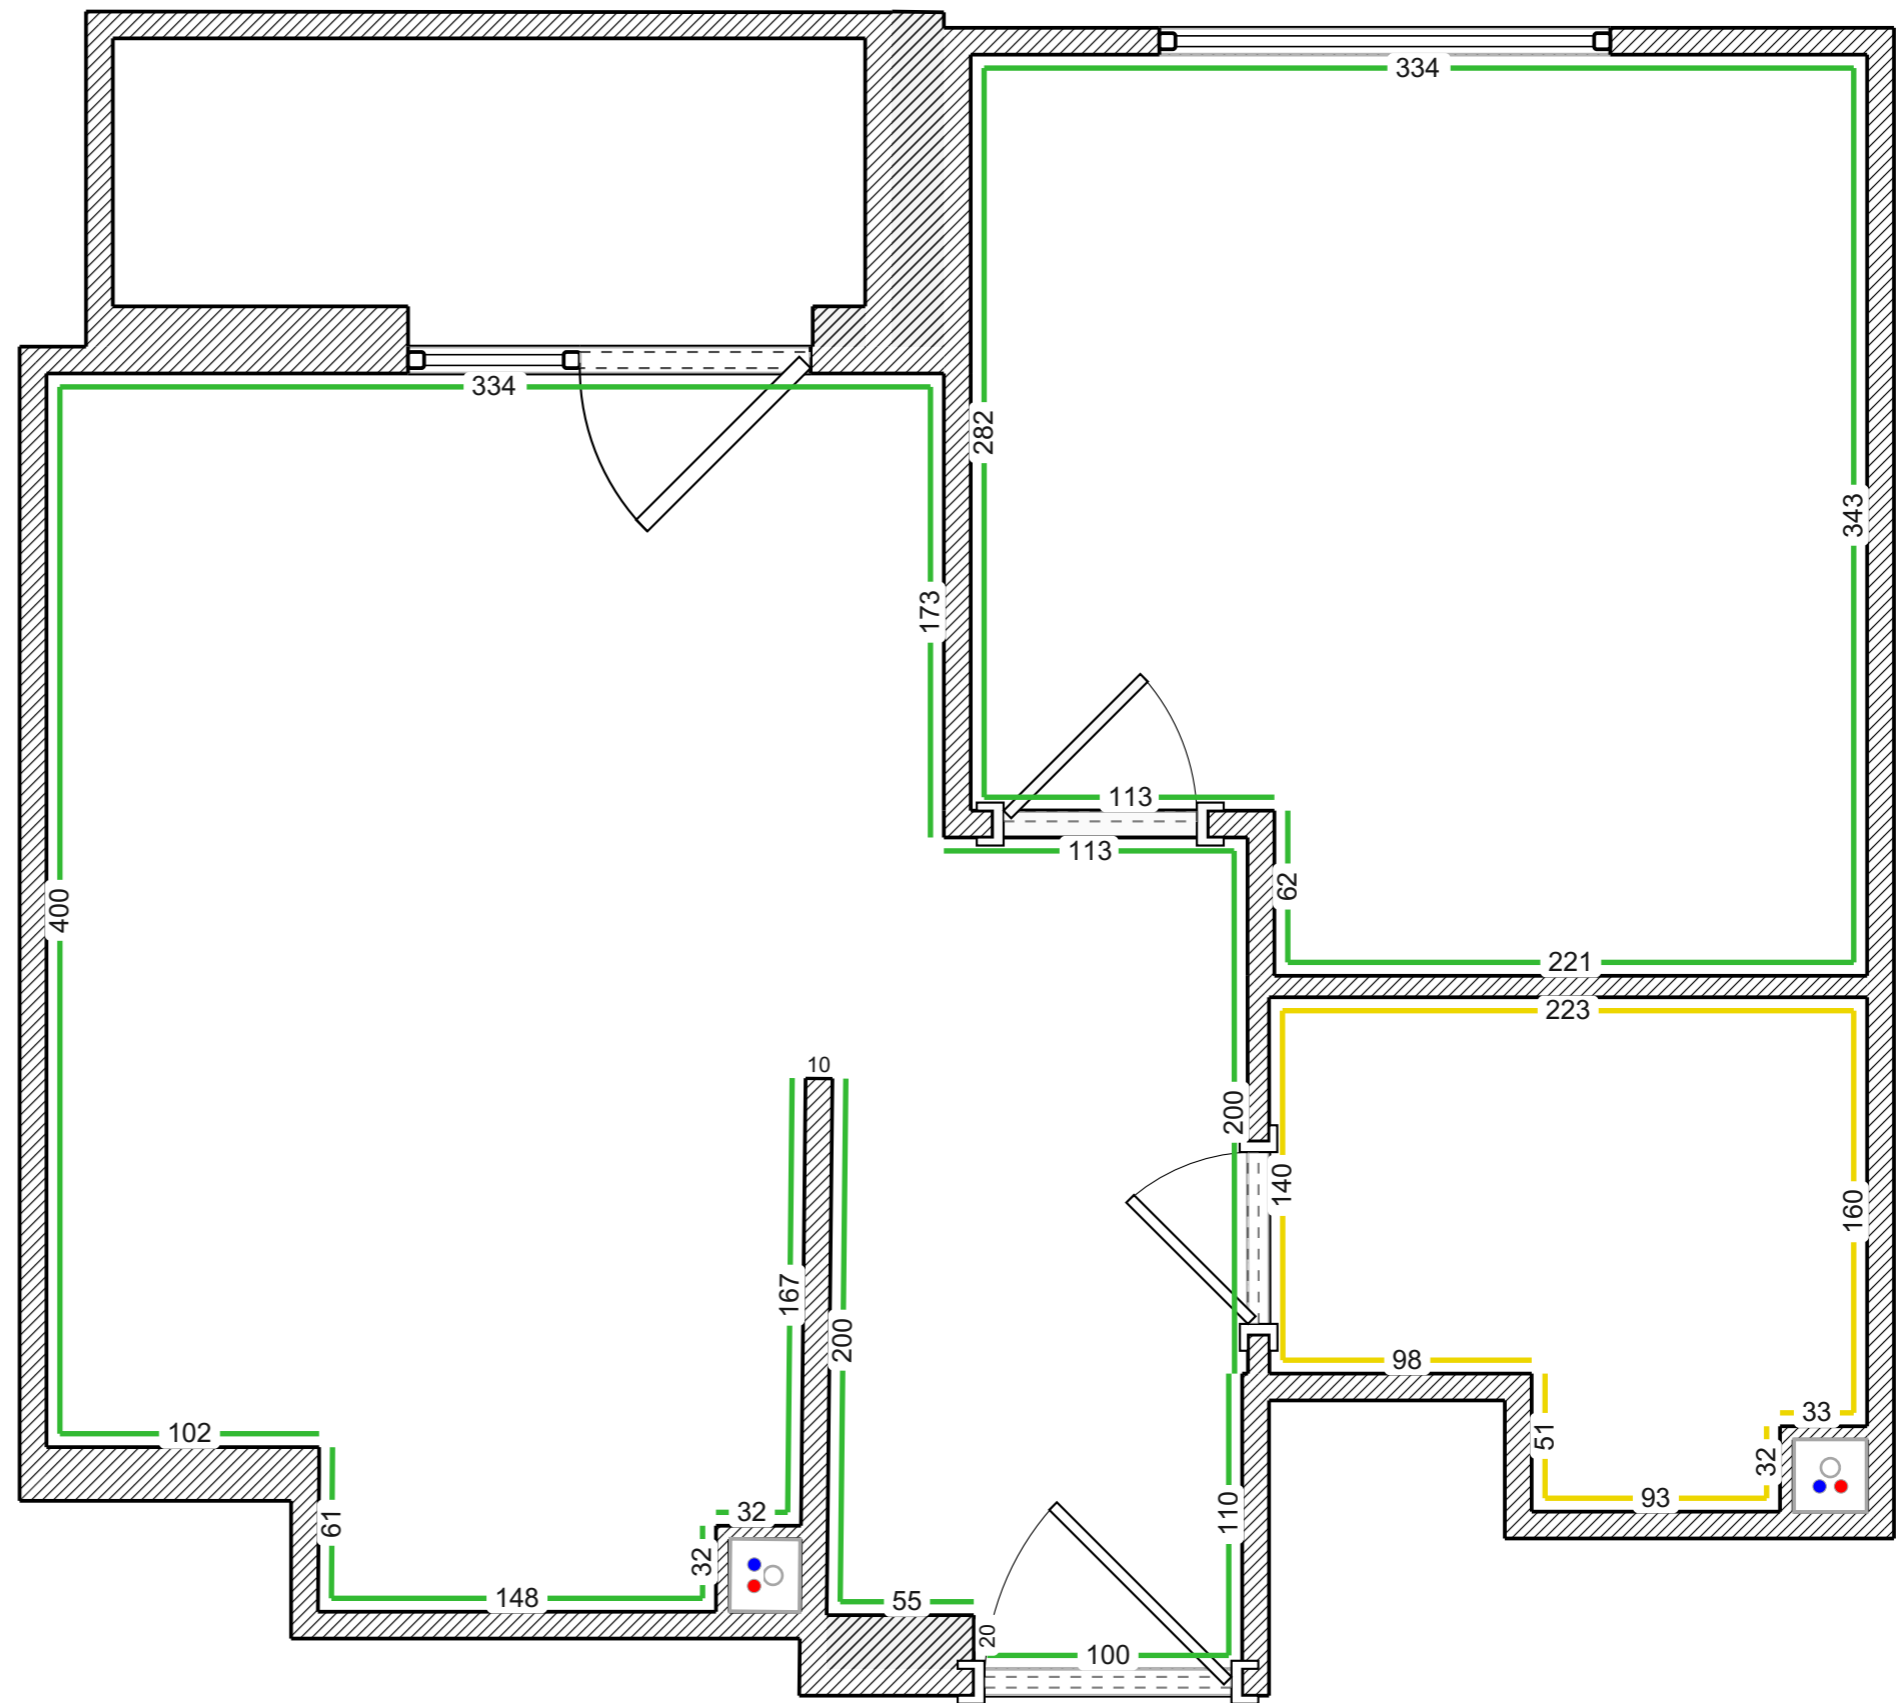
— Поклейка обоев



# Потолки

Условные обозначения:

-  Натяжной потолок (ПВХ)
-  Закарнизная ниша
-  Потолочный плинтус

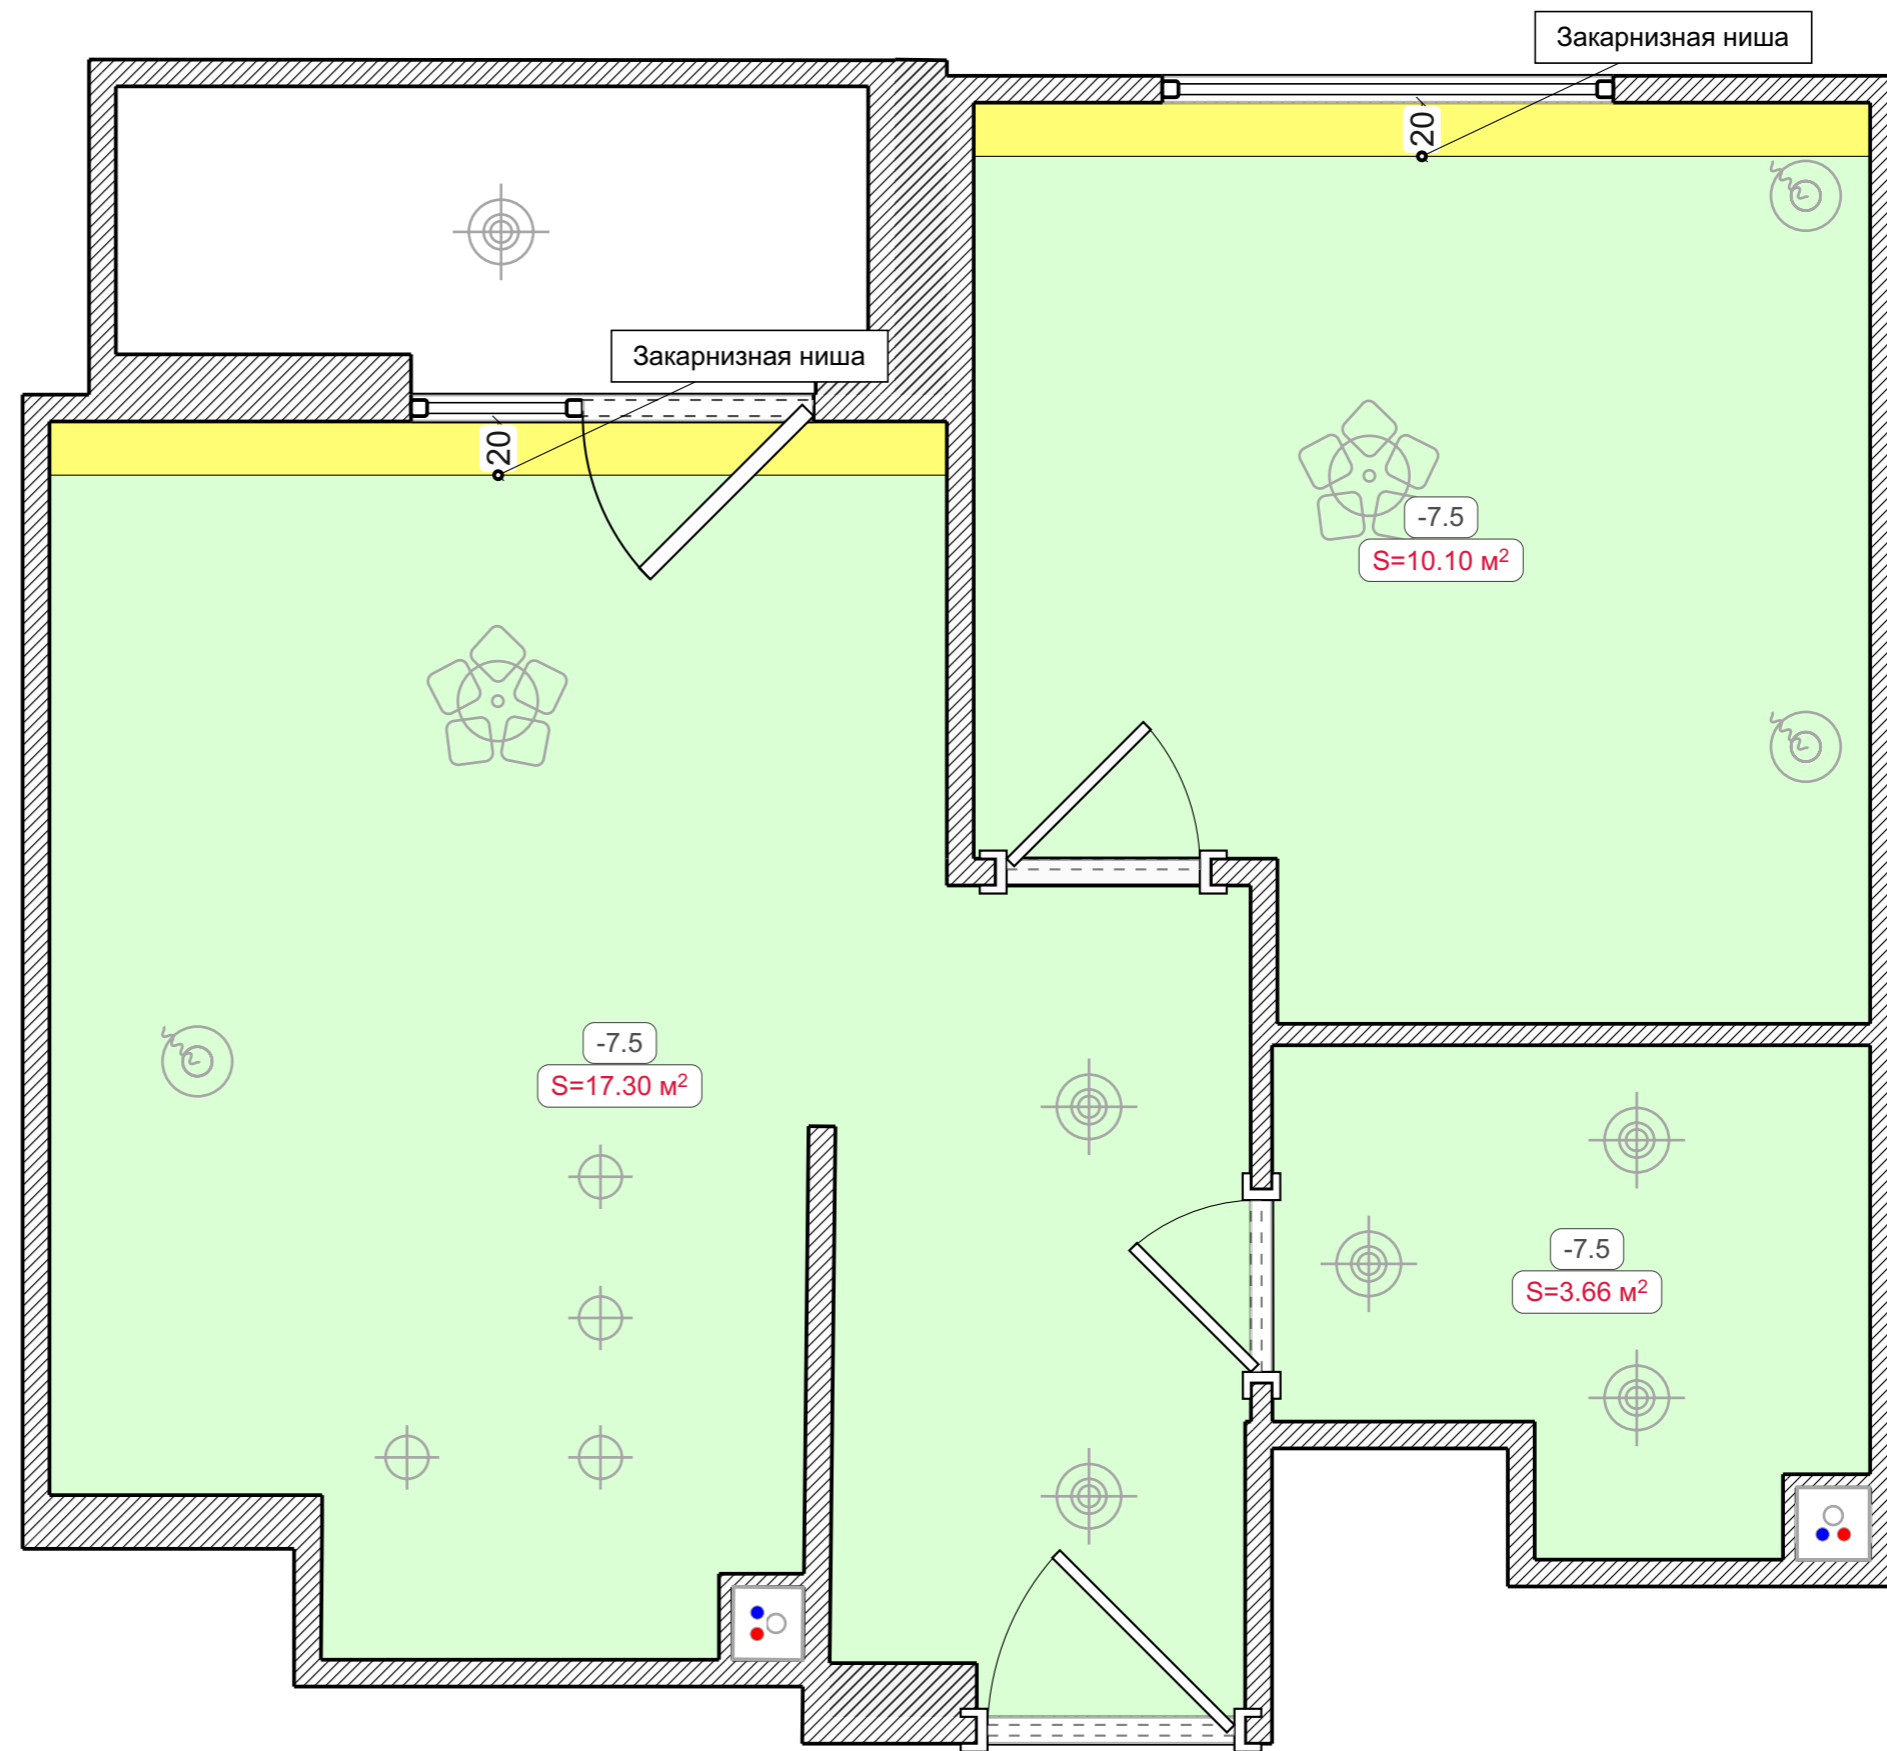




# Изоляция

Условные обозначения:


— Изоляция мин. ватой

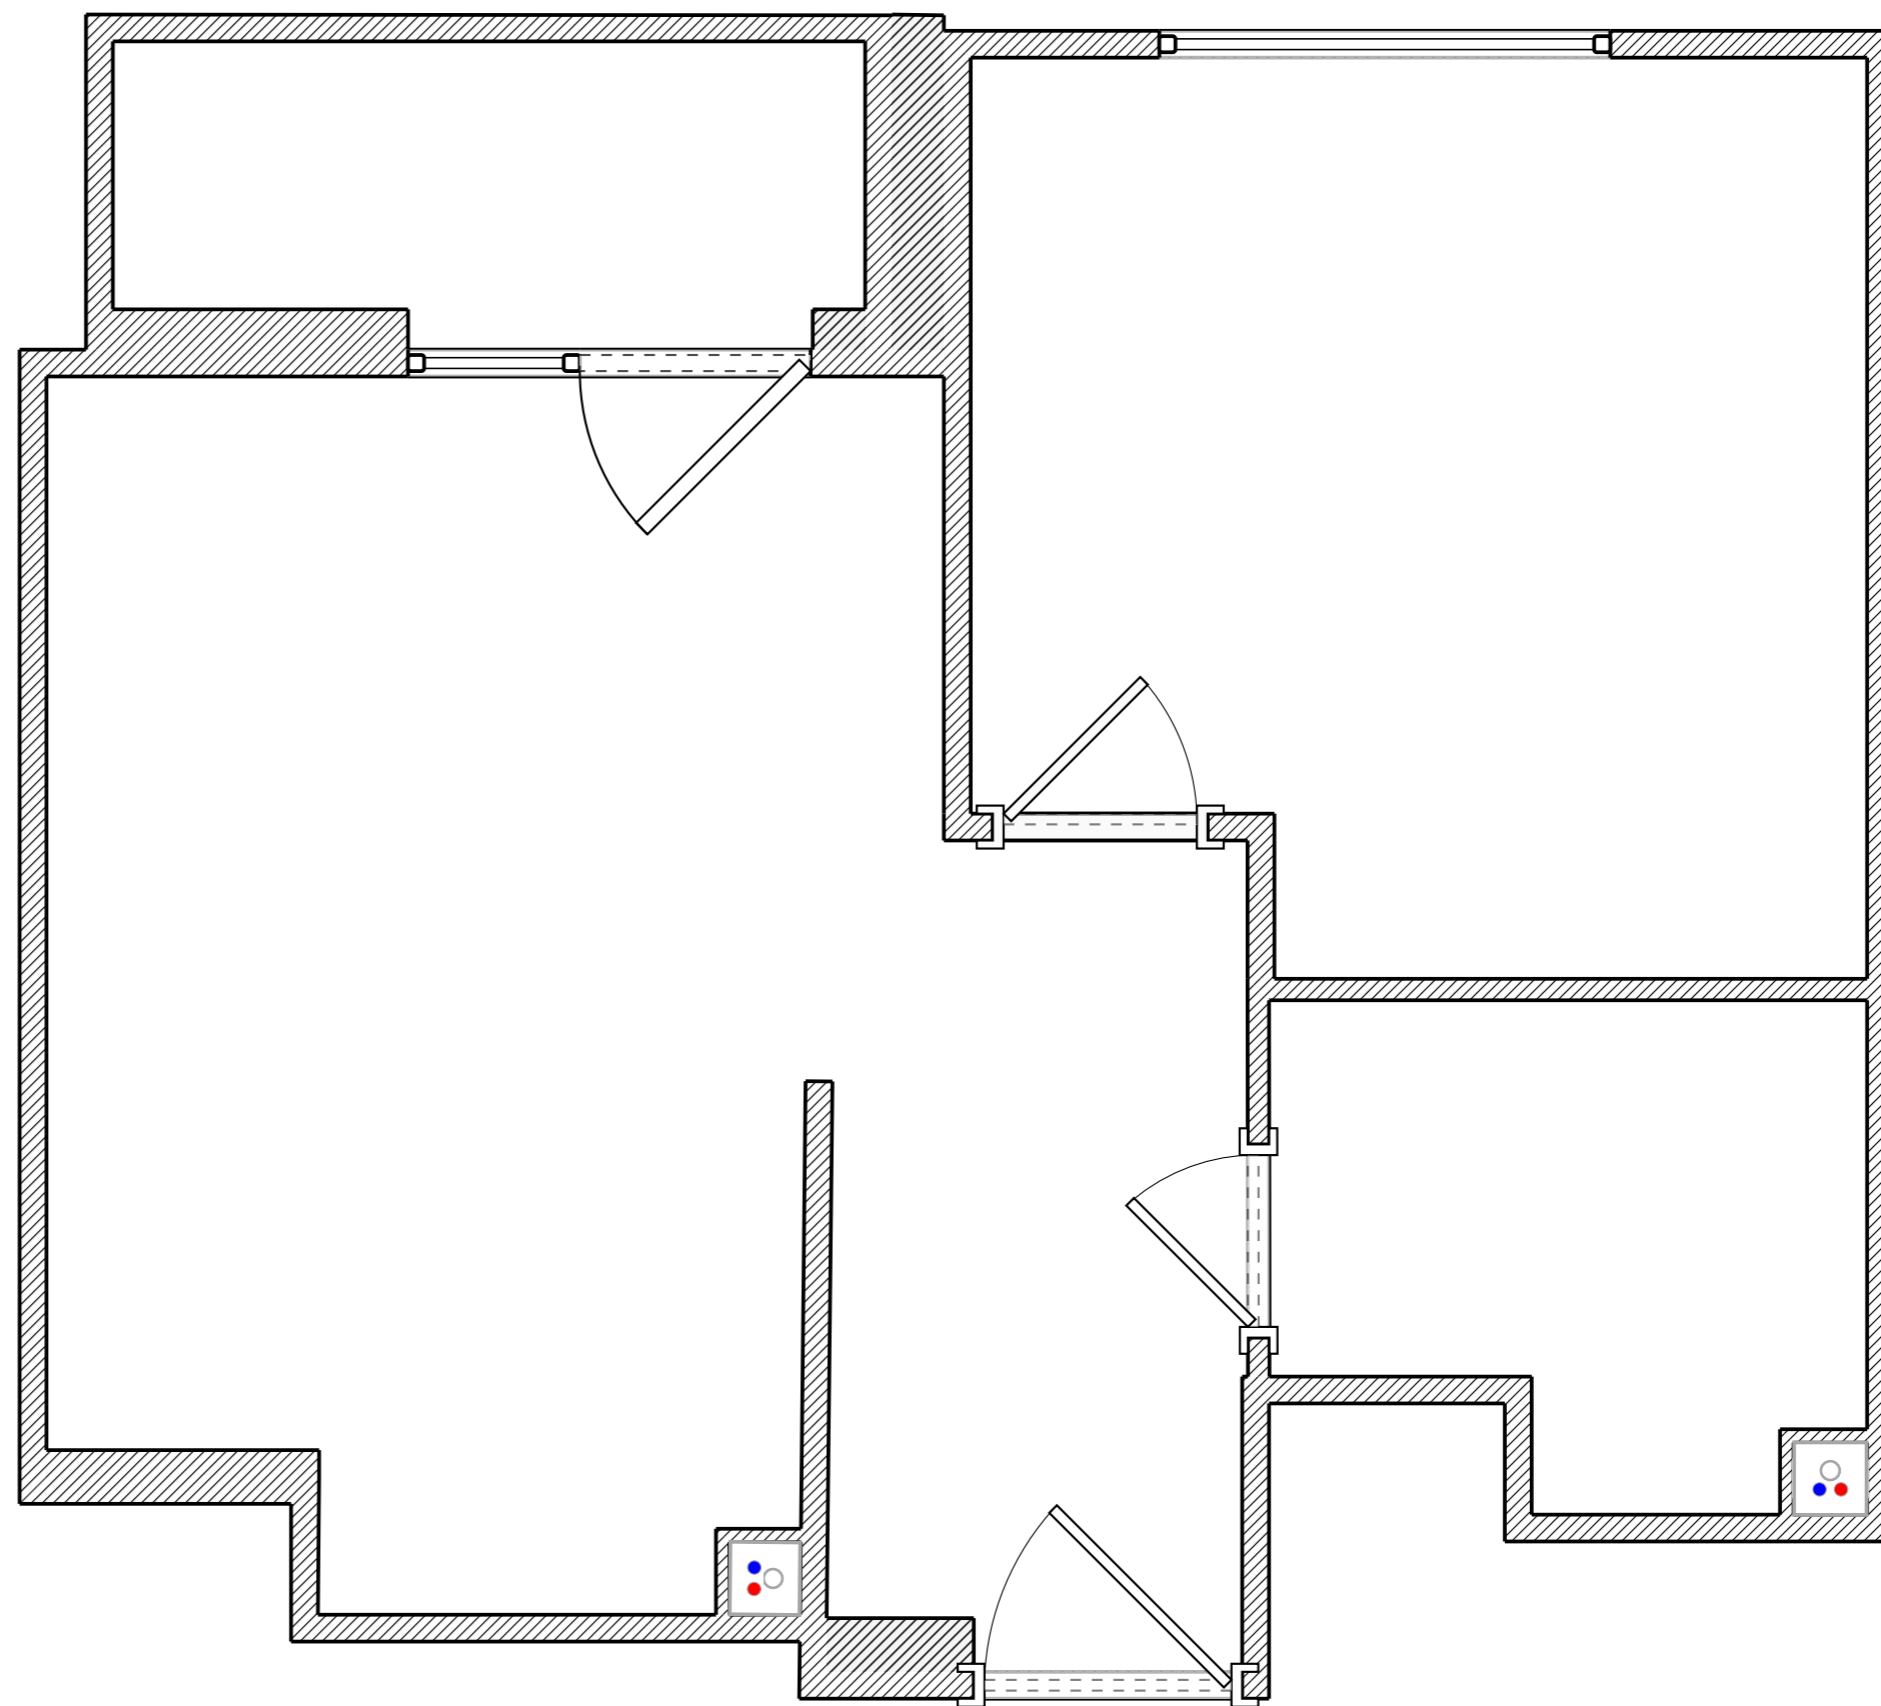

# Штукатурка

Условные обозначения:

- Штукатурка стен по маякам
- ▨ Штукатурка потолка под правило

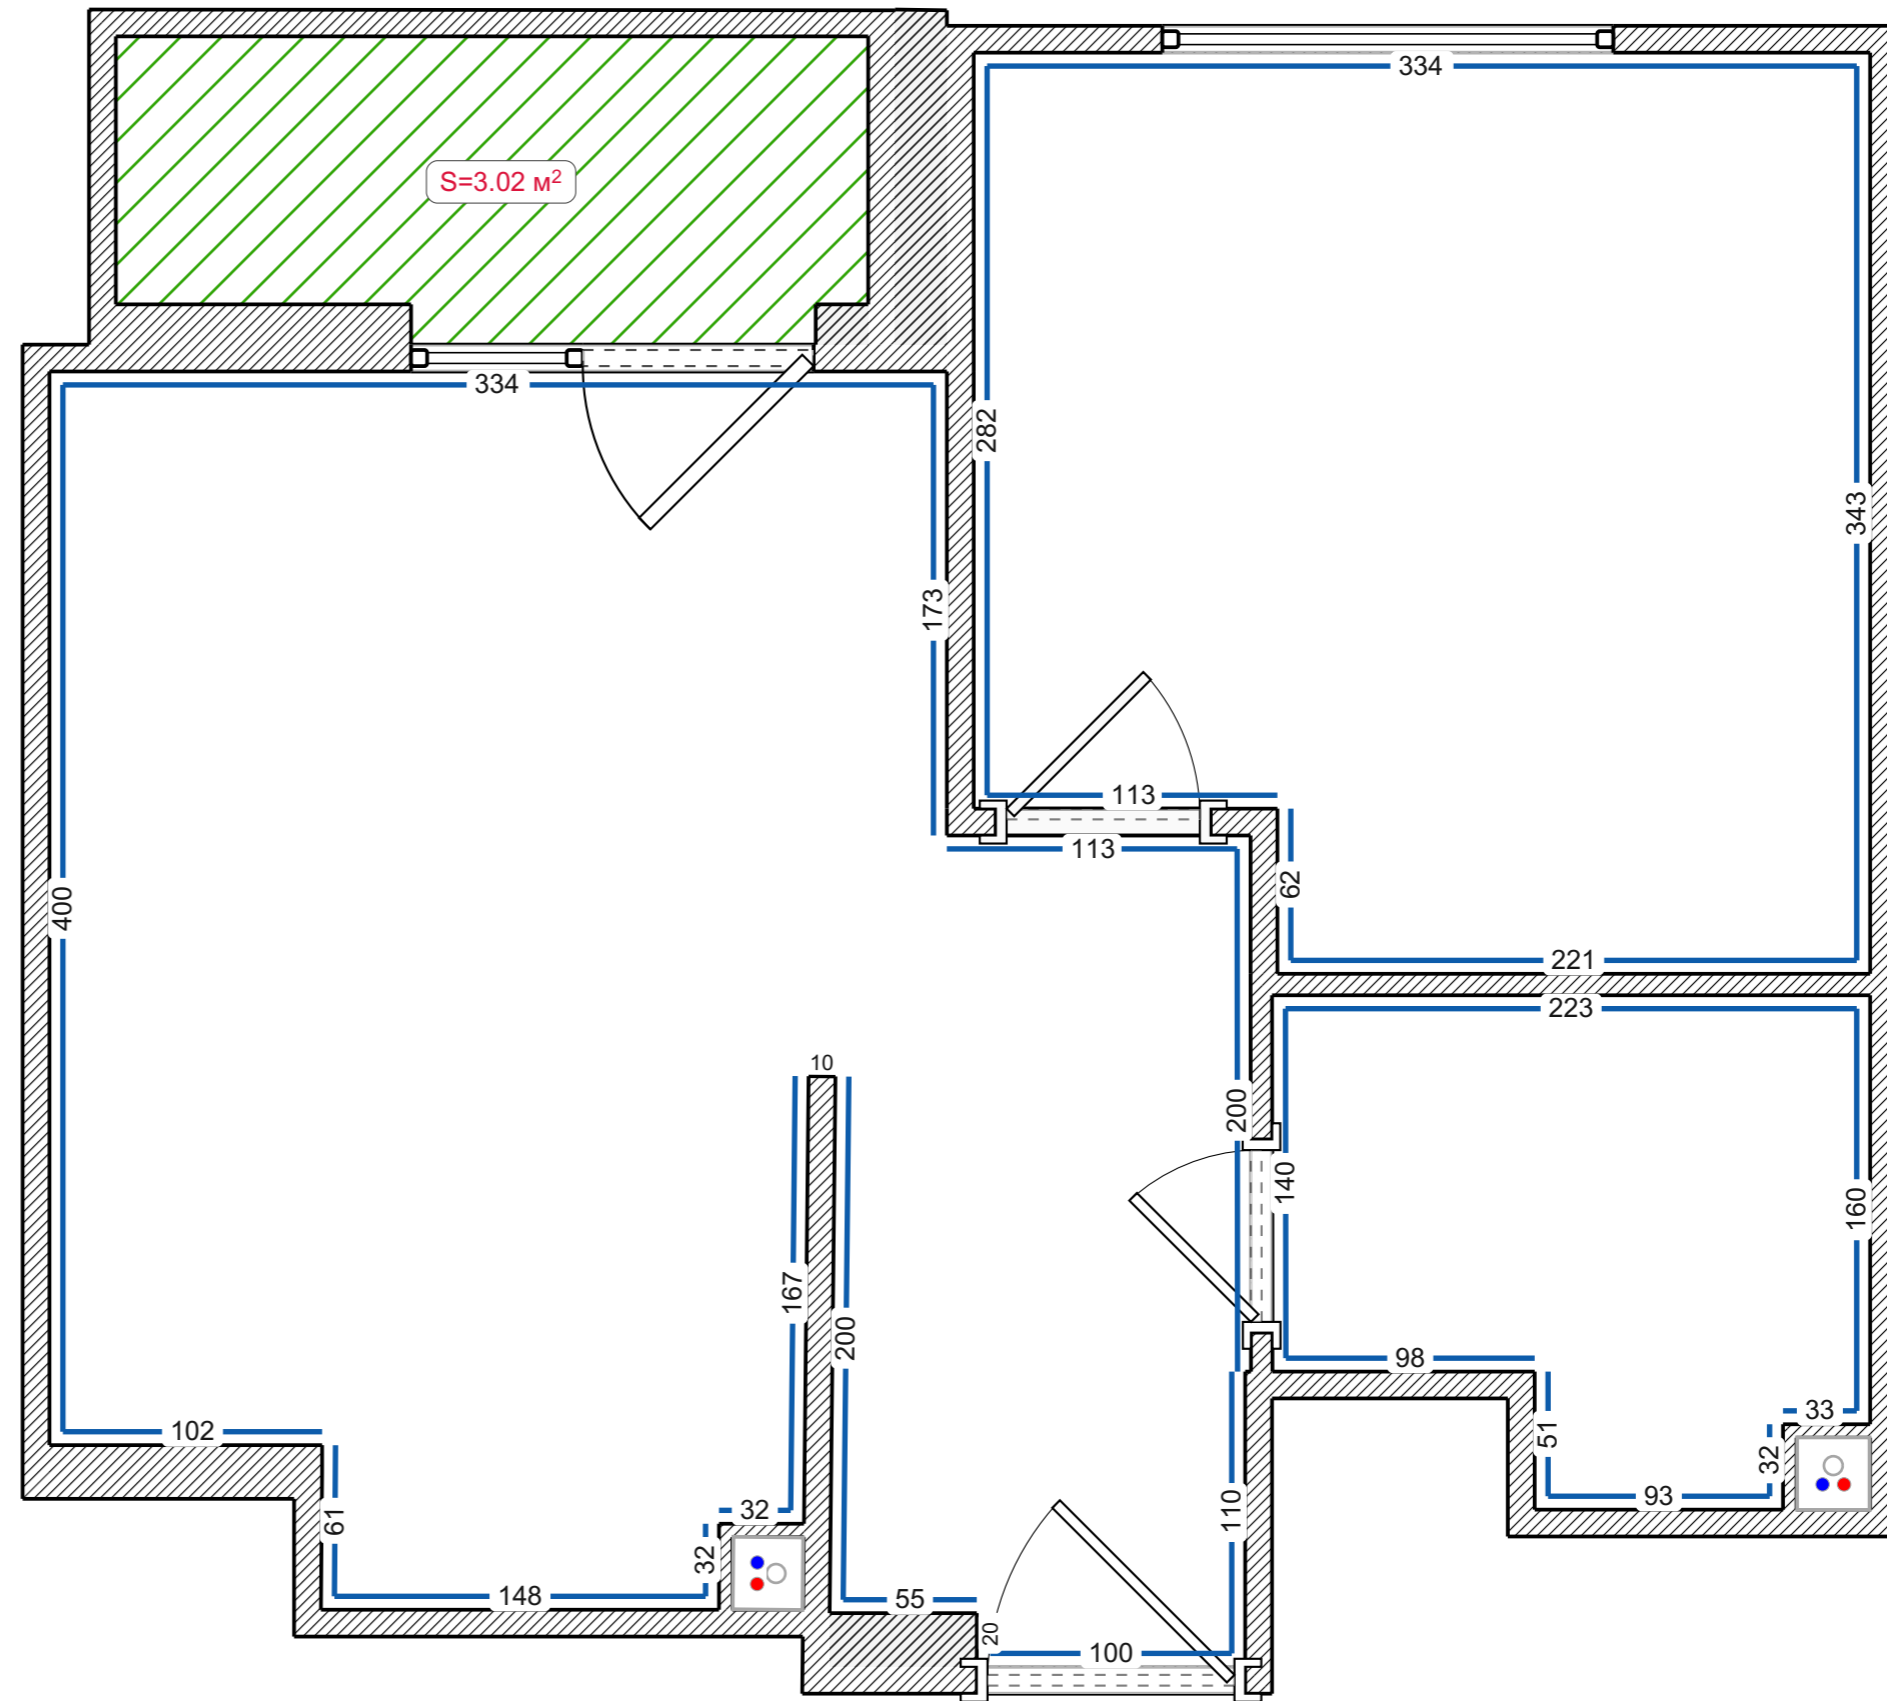

# Стяжка

Условные обозначения:



Нивелирующая стяжка

