


План расстановки мебели и оборудования
(М 1:100)

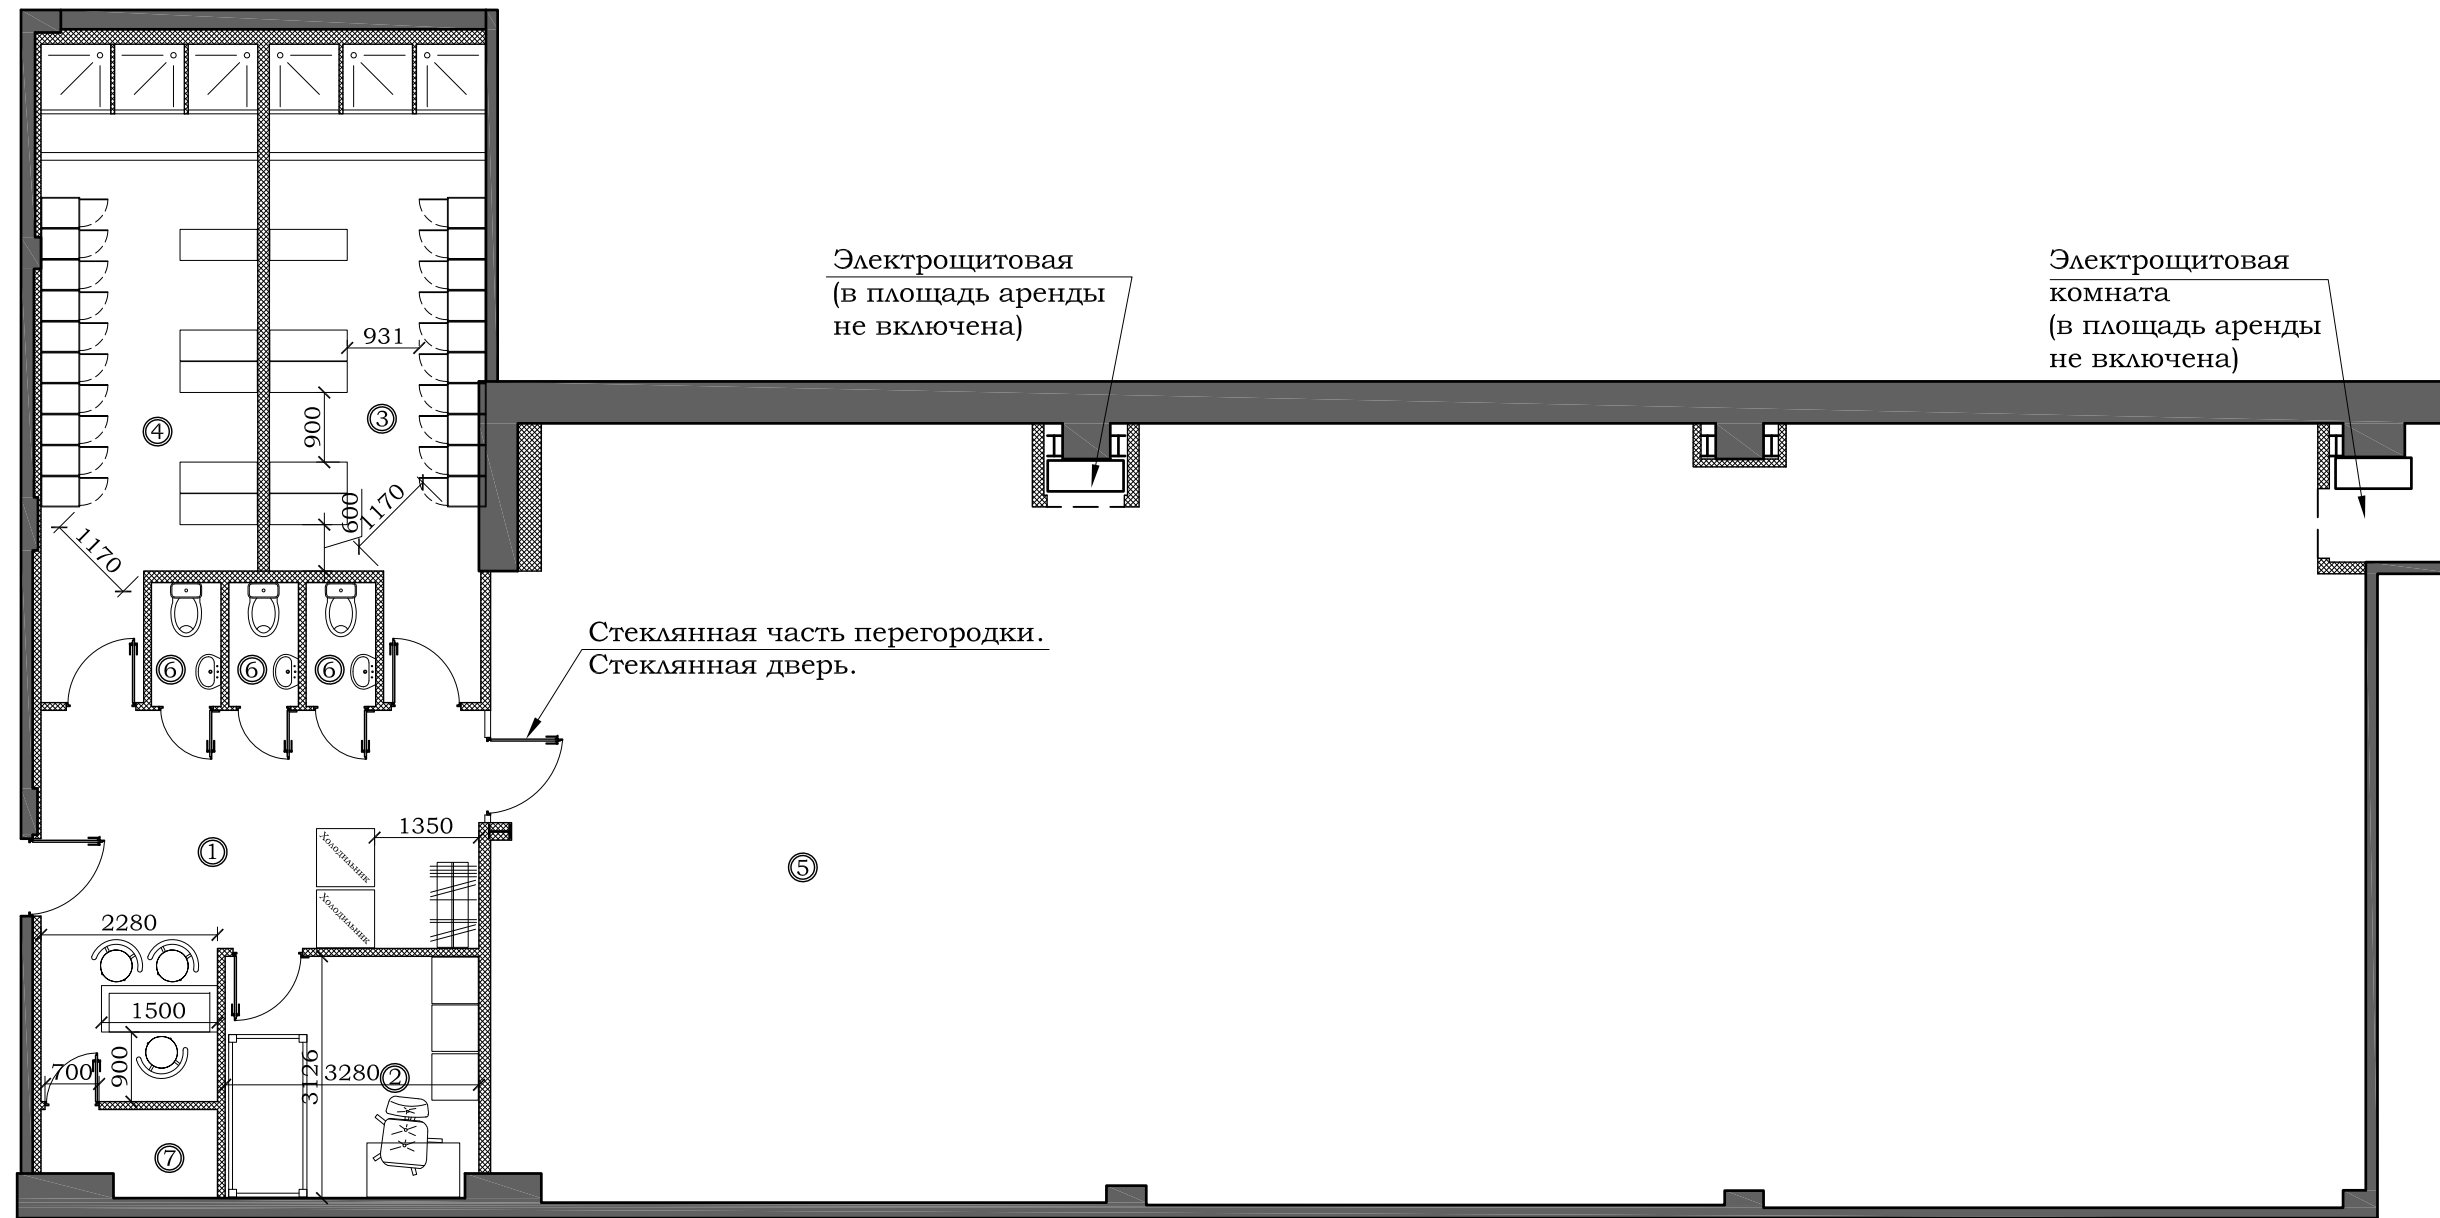

Экспликация помещений

Номер пом.	Наименование	Площадь, м ²
1	Холл-РЕСЕРПШОН	22.30
2	Тренерская комната	10.24
3	Женская раздевалка	20.93
4	Мужская раздевалка	21.28
5	Зал для занятий	239.67
6	С/У	4.37
7	Помещение для уборочного инвентаря	2.35
	Площадь общая:	321.14

						АИ			
						Заказчик: Фитнес студия			
Изм.	Кол.уч	Лист	№док.	Подпись	Дата		Стадия	Лист	Листов
Архитектор	Ковалев Д.					Проект фитнес студии расположенной по адресу: Россия, г. Москва, ул. Правды	РД	2	8
						План расстановки мебели и оборудования (Вариант 4)	г. Москва, 2016 г.		