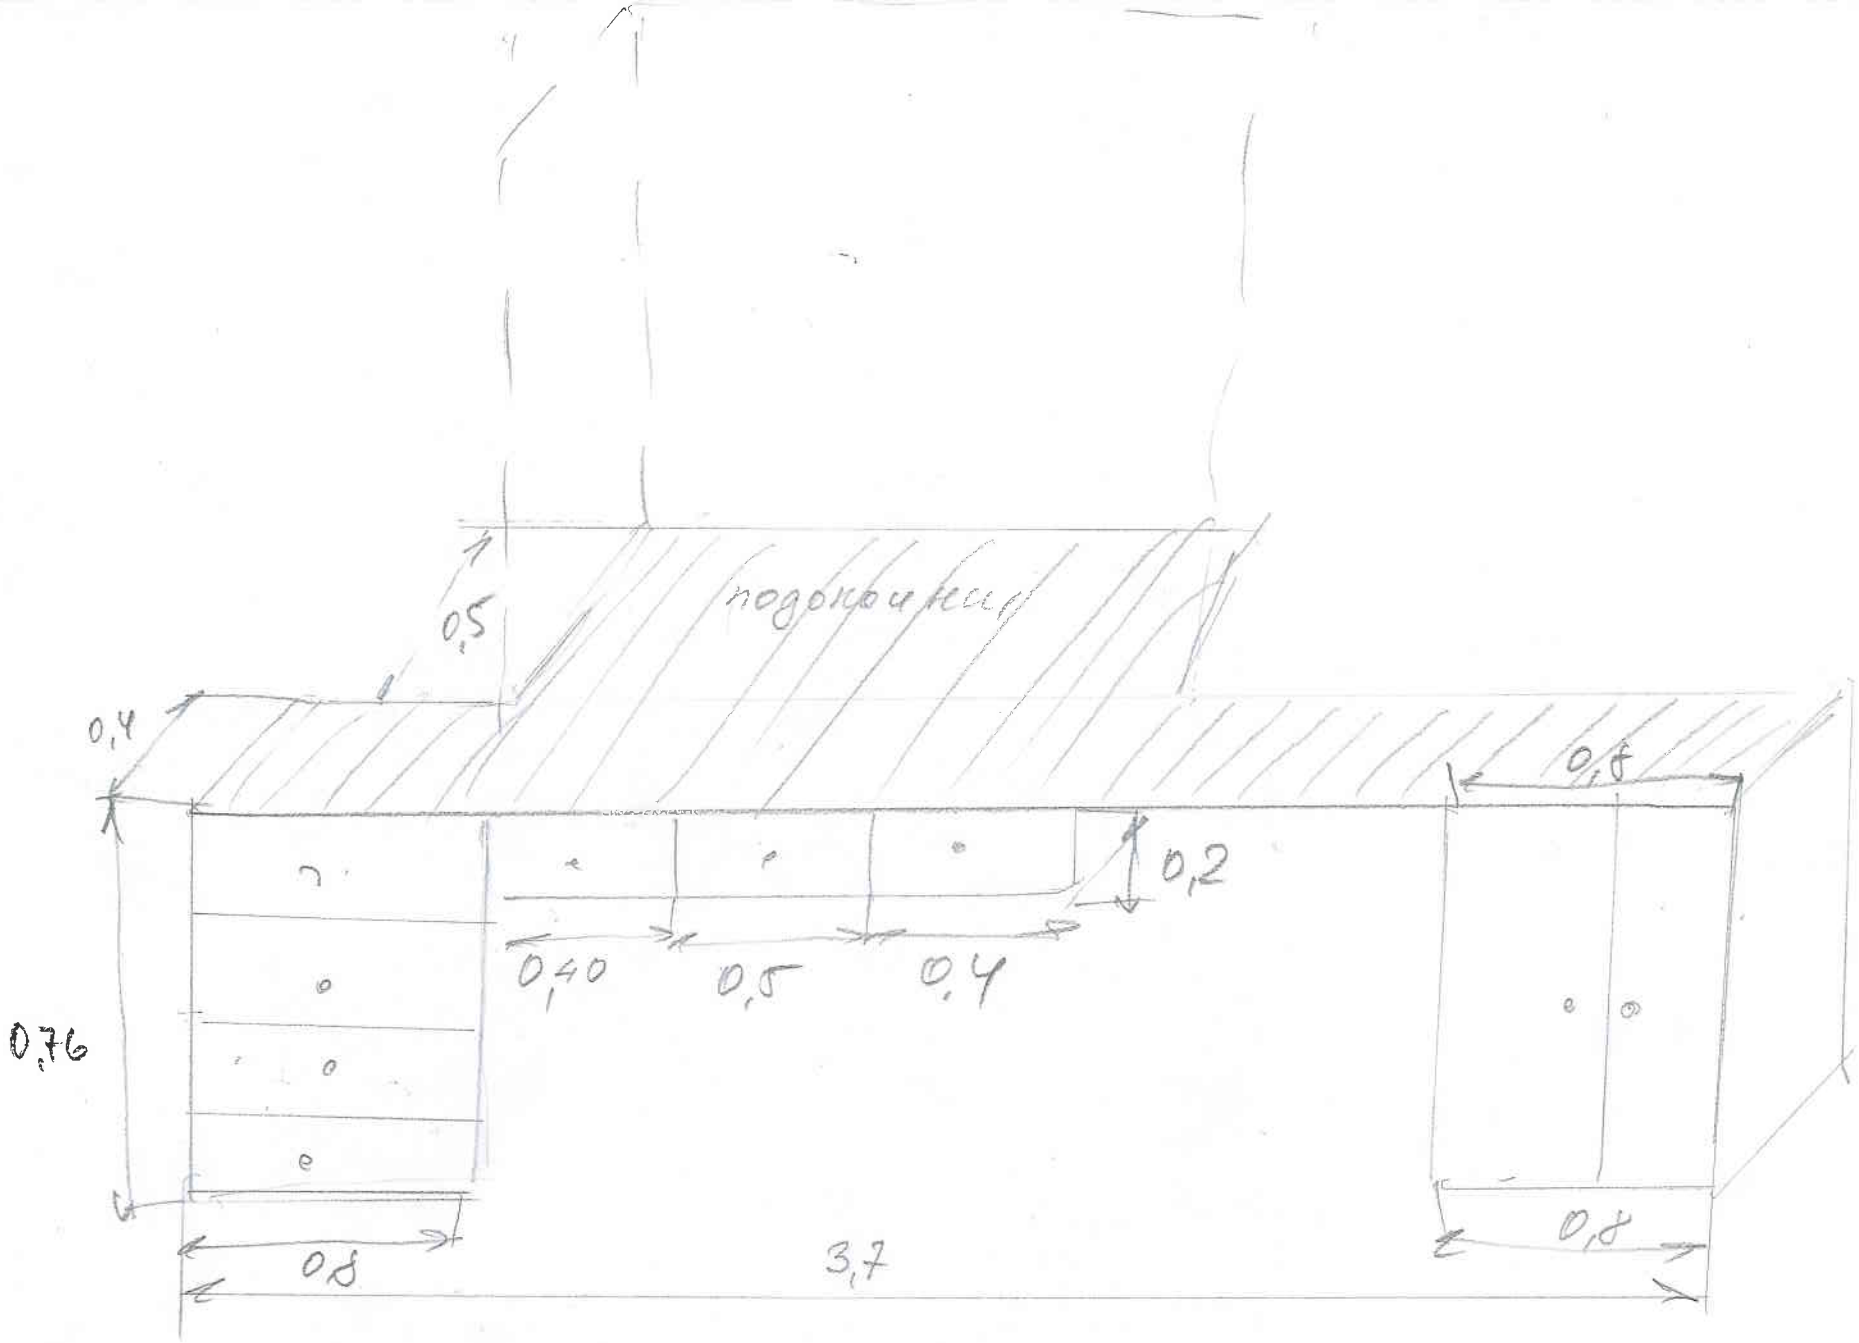
подоконник
0,5
0,4
0,8
0,2
0,40
0,5
0,4
0,76
0,8
3,7
0,8