


Обмерный план на отм. 0,000; 0,300.
М 1:100

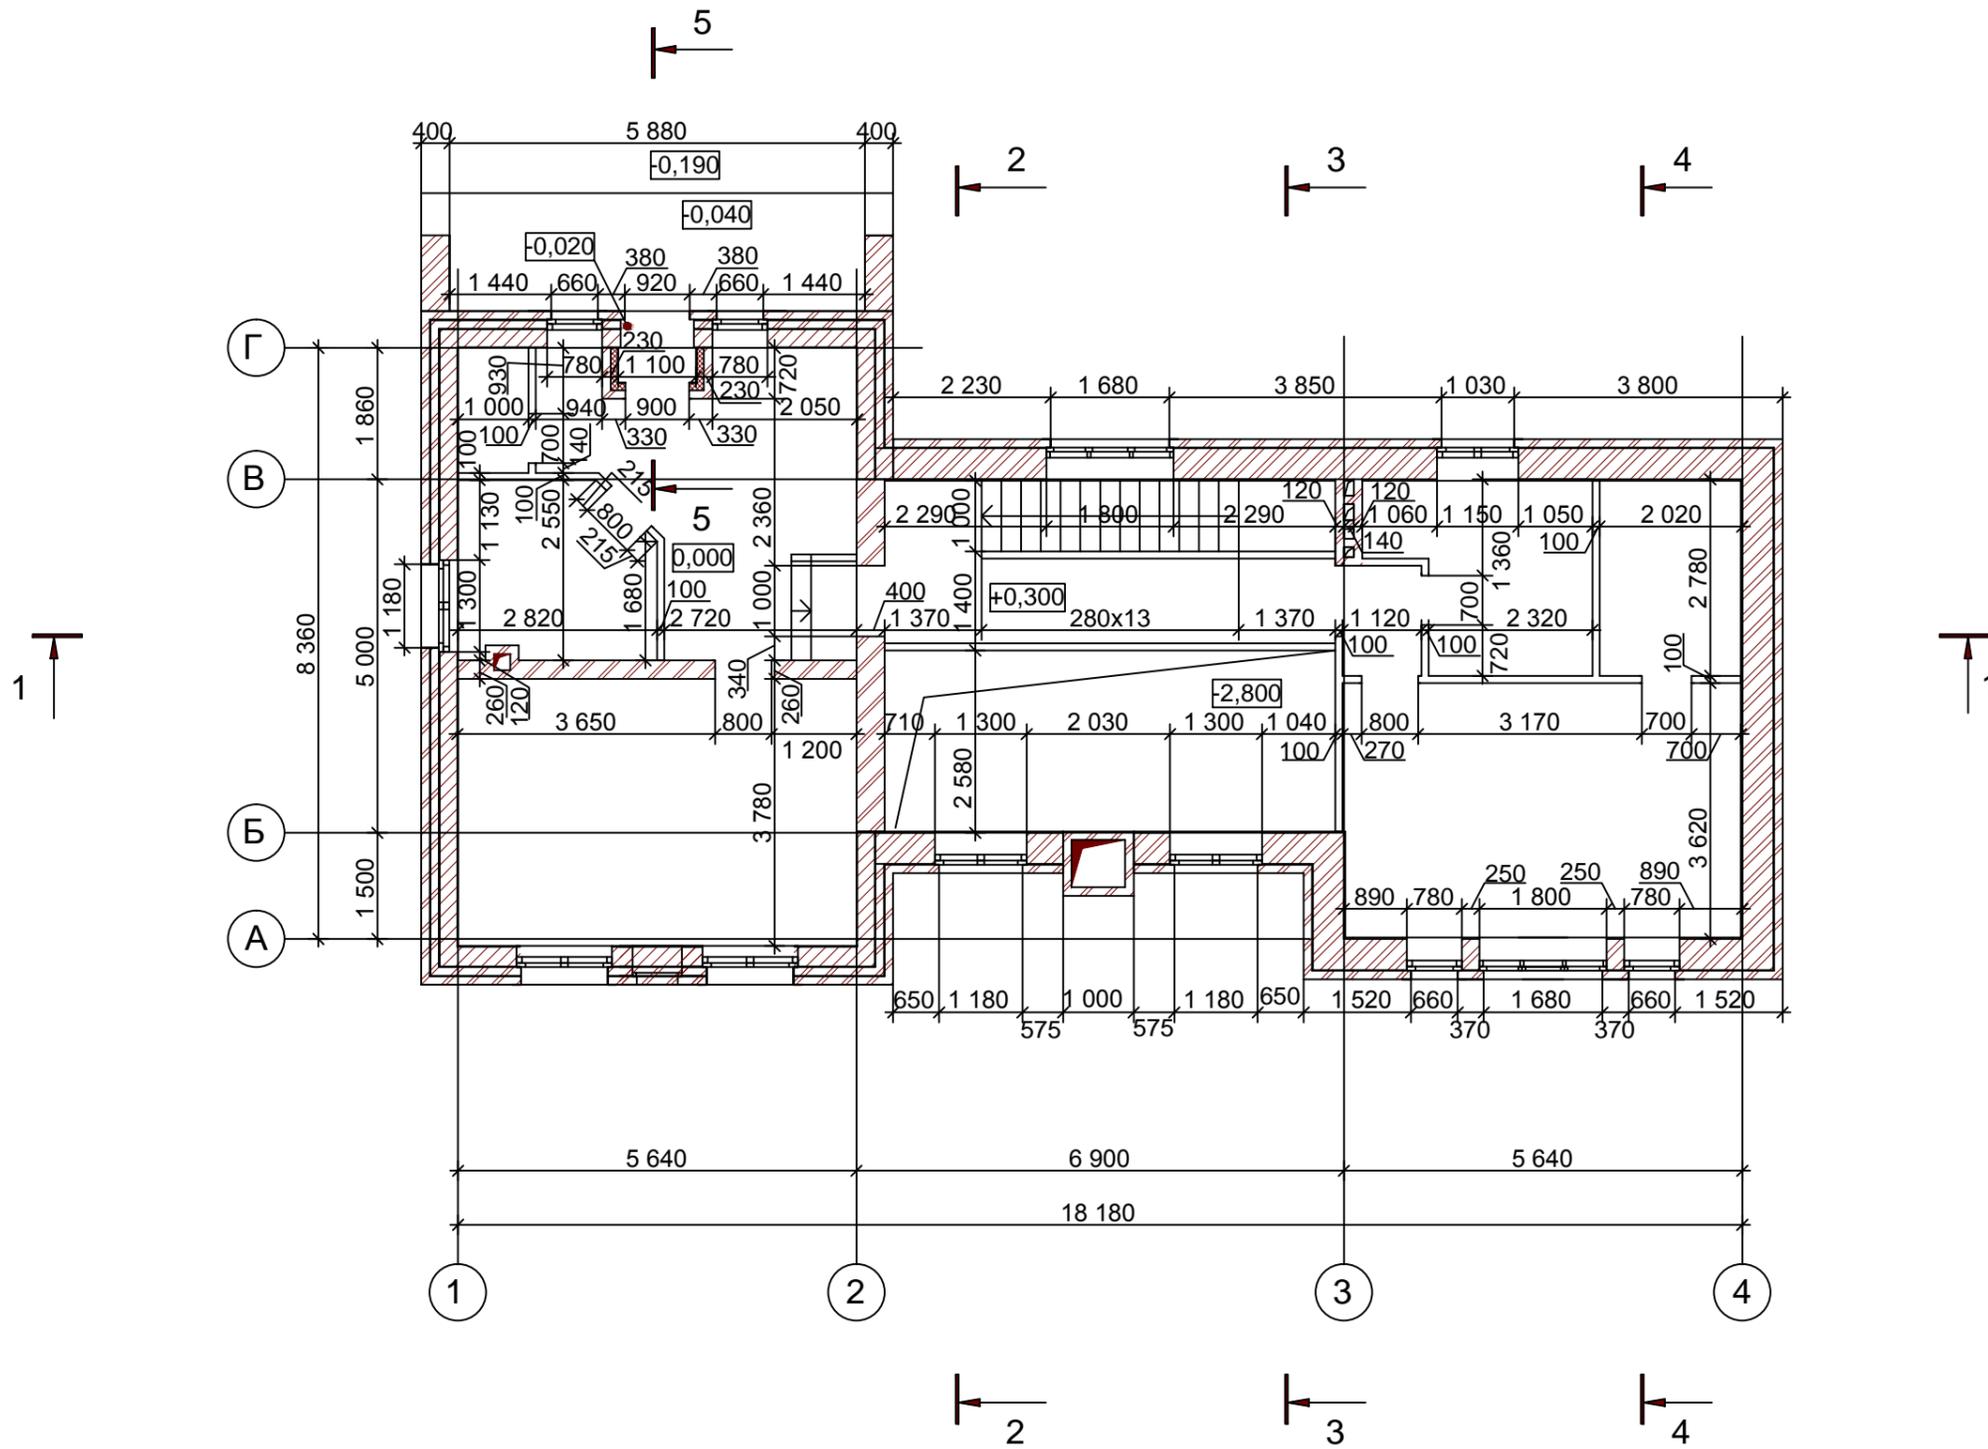


№	Наименование	Площадь, м2
1.1	Тамбур	0,80
1.2	Холл	14,90
1.3	Гардеробная	6,80
1.4	Спальня	21,30
1.5	Холл	10,60
1.6	С/у	7,30
1.7	Спальня	20,20
1.8	Гардеробная	5,40
1.9	С/у	1,70
1.10	Коридор	1,70
1.11	Второй свет	

Инв. № подл.	
Подп. и дата	
Взам. инв. №	

Изм.	Кол.уч.	Лист	№ док.	Подпись	Дата	---		
Разраб.						---		
Проверил						Р	1	
Нач. гр.								
Гл. констр.								
Н. контр.								
ГИП						Обмерный план на отм. 0,000; 0,300		
						Стадия	Лист	Листов

Примечание:
- размеры уточнить на месте.

План расстановки осветительных приборов на отм. -2,800.
М 1:100

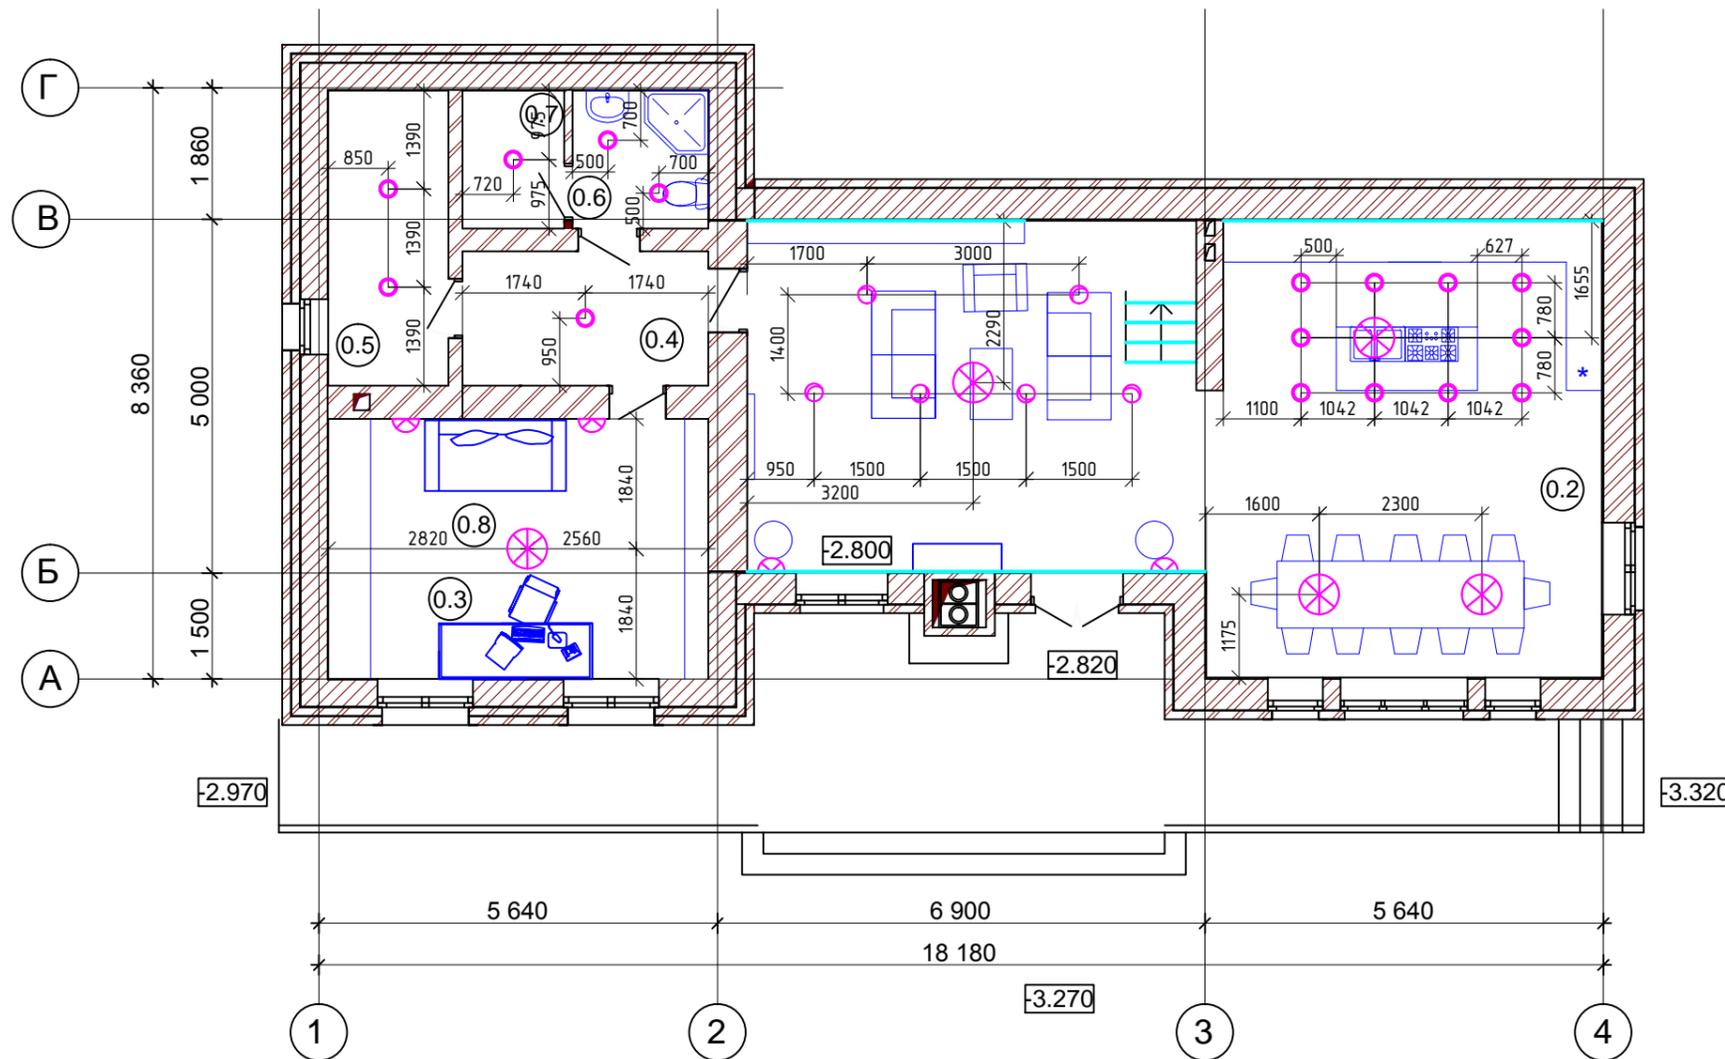

№	Наименование	Площадь, м2
0.1	Гостиная	31,90
0.2	Кухня-столовая	35,70
0.3	Спальня	10,40
0.4	Холл	6,60
0.5	Теплогенераторная	7,10
0.6	С/у	3,70
0.7		2,80
0.8	Спальня	9,00

Условные обозначения


-  - светильник потолочный
-  - светильник направленного света
-  - светильник потолочный встраиваемый
-  - бра
- - светодиодная подсветка

Примечание:
- размеры уточнить на месте.

Изм.	Кол.уч.	Лист	№ док.	Подпись	Дата	---		
Разраб.						---		
Проверил						Р	1	
Нач. гр.						---		
Гл. констр.						---		
Н. контр.						---		
ГИП						---		

Инв. № подл.	
Подп. и дата	
Взам. инв. №	

План расстановки осветительных приборов на отм. -2,800.
М 1:100

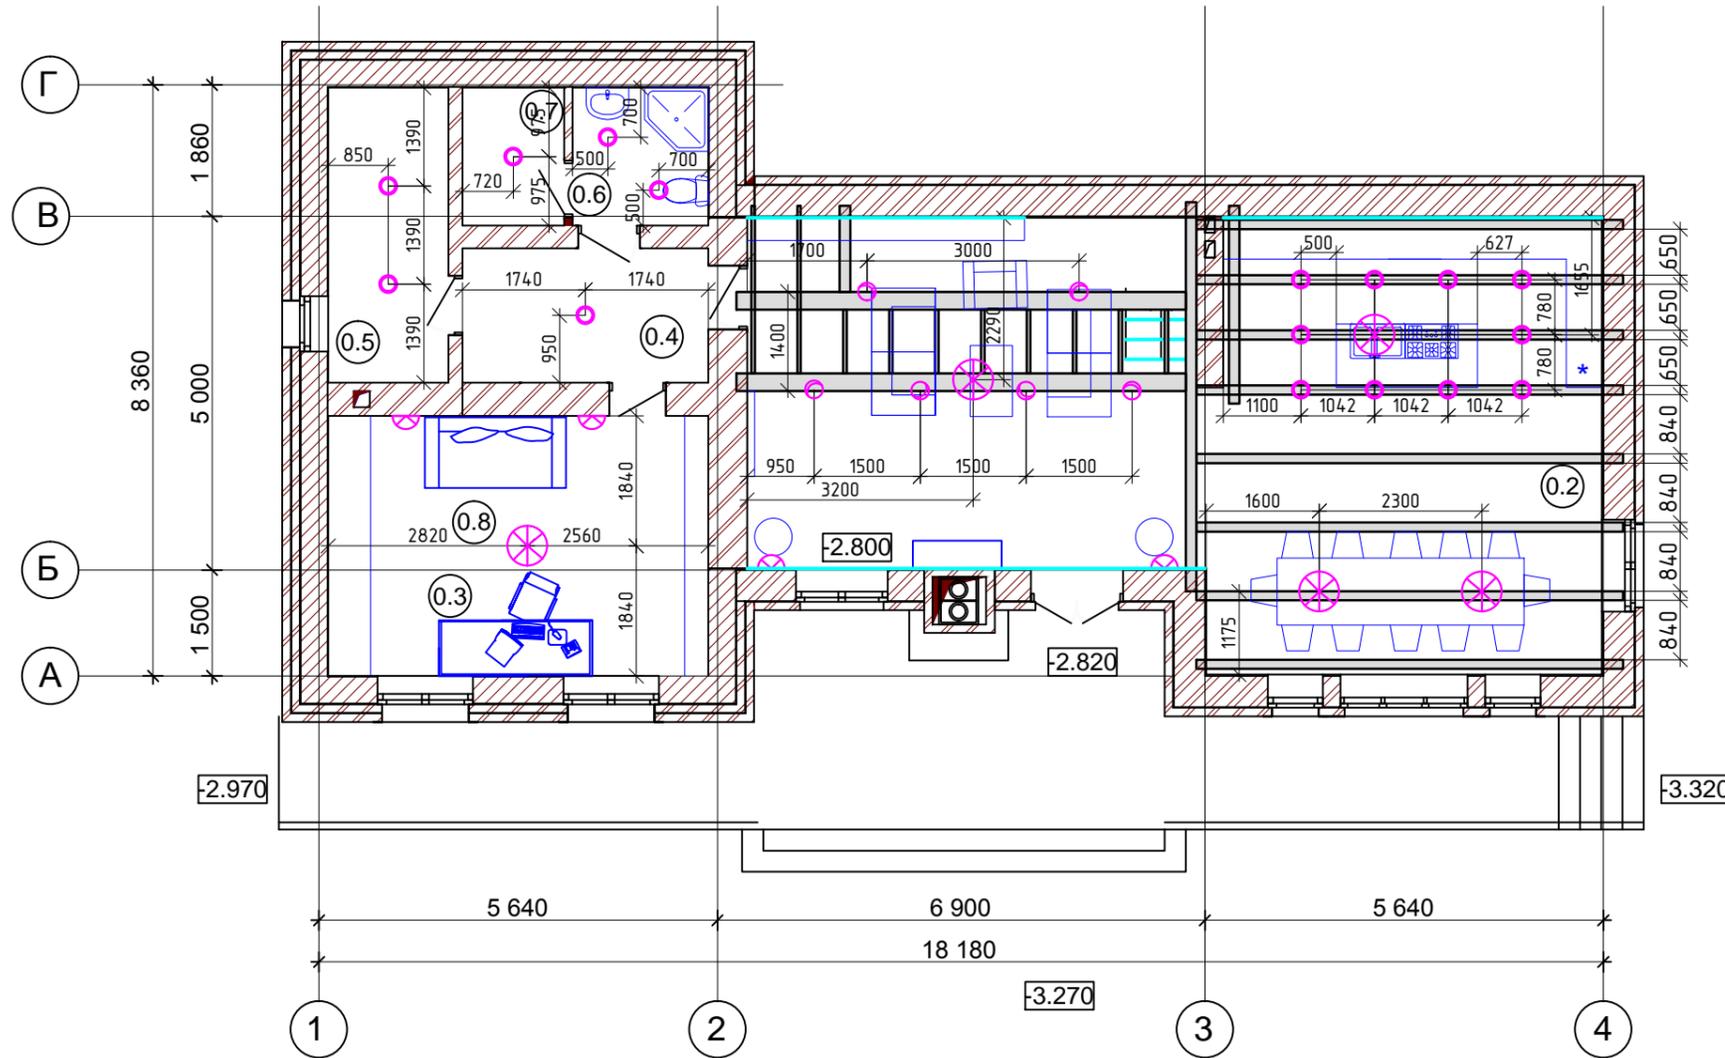

№	Наименование	Площадь, м2
0.1	Гостиная	31,90
0.2	Кухня-столовая	35,70
0.3	Спальня	10,40
0.4	Холл	6,60
0.5	Теплогенераторная	7,10
0.6	С/у	3,70
0.7		2,80
0.8	Спальня	9,00

Условные обозначения

-  - светильник потолочный
-  - светильник направленного света
-  - светильник потолочный встраиваемый
-  - бра
- - светодиодная подсветка


Примечание:
- размеры уточнить на месте.

Изм.	Кол.уч.	Лист	№ док.	Подпись	Дата	---		
Разраб.						---		
Проверил						Стадия	Лист	Листов
Нач. гр.						Р	1	
Гл. констр.						План расстановки осветительных приборов на отм. -2,800.		
Н. контр.						---		
ГИП						---		

Инв. № подл.	
Подп. и дата	
Взам. инв. №	

План расстановки выключателей на отм. -2,800.

М 1:100

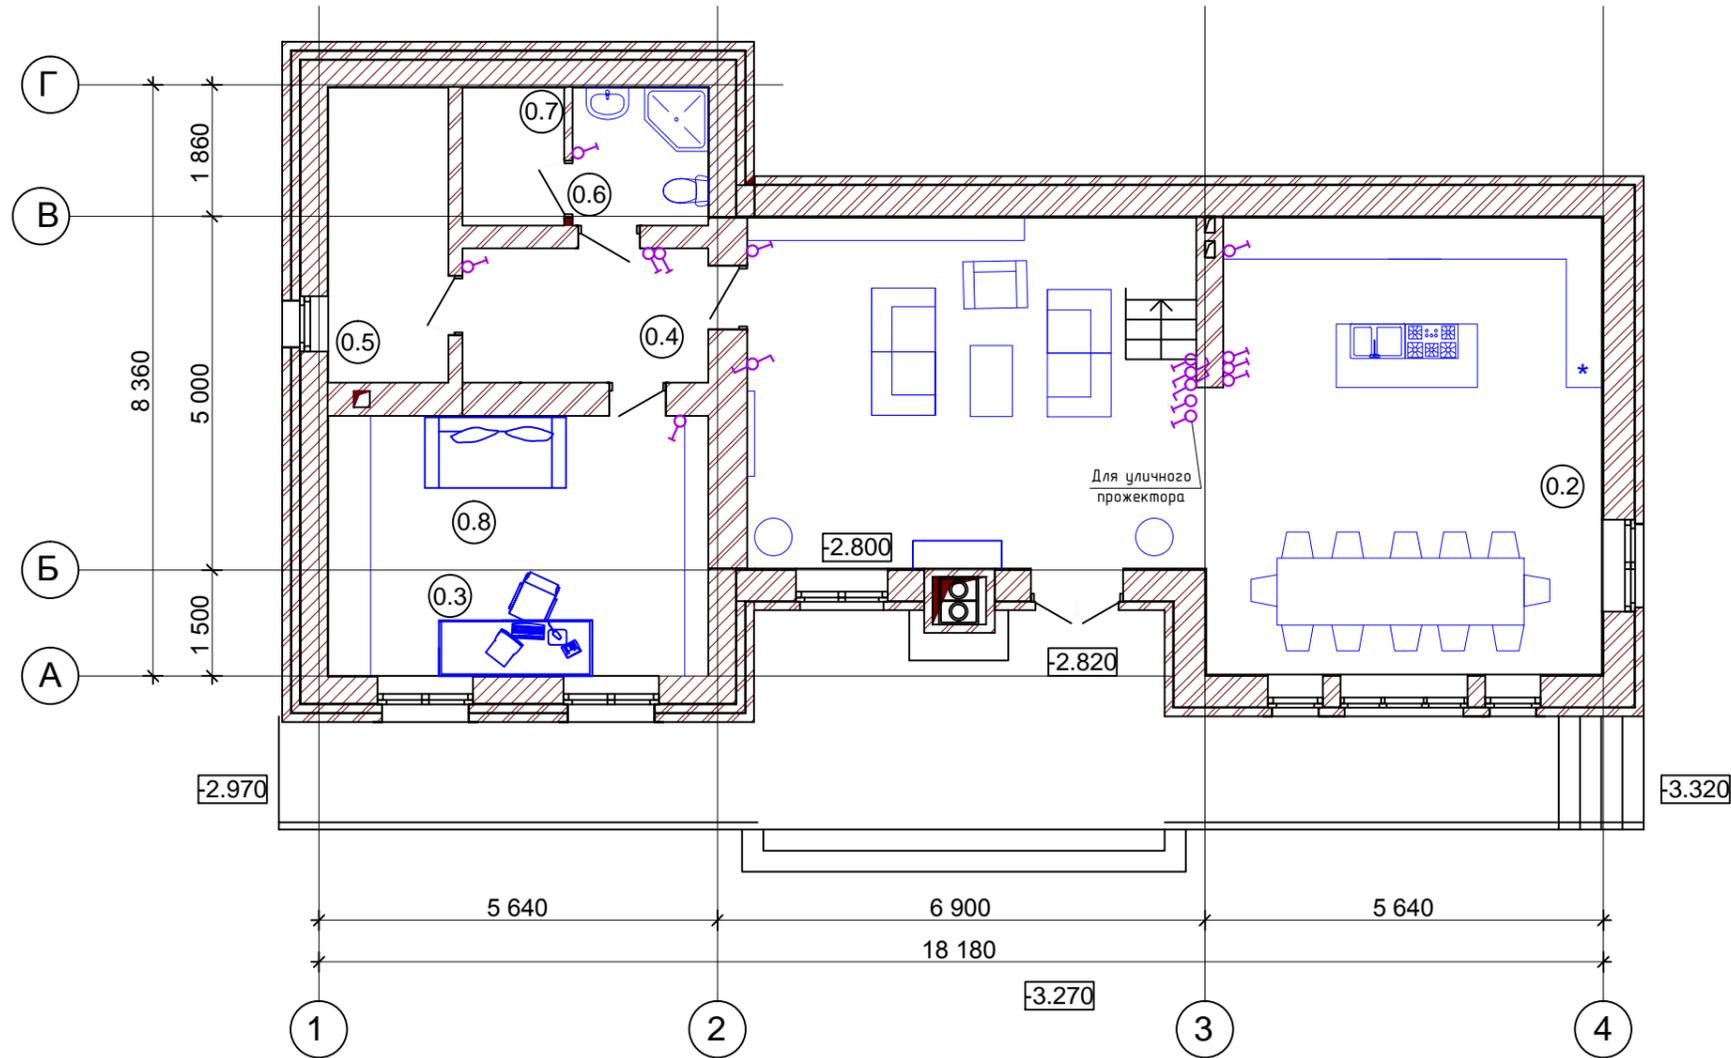

№	Наименование	Площадь, м2
0.1	Гостиная	31,90
0.2	Кухня-столовая	35,70
0.3	Спальня	10,40
0.4	Холл	6,60
0.5	Теплогенераторная	7,10
0.6	С/у	3,70
0.7		2,80
0.8	Спальня	9,00


Условные обозначения

-  - выключатель одноклавишный
-  - проходной одноклавишный выключатель

Изм.	Кол.уч.	Лист	№ док.	Подпись	Дата	---		
Разраб.						---		
Проверил						Стадия	Лист	Листов
Нач. гр.						Р	1	
Гл. констр.						План расстановки выключателей на отм. -2,800.		
Н. контр.						---		
ГИП						---		

Инв. № подл.	
Подп. и дата	
Взам. инв. №	

План подключения осветительных приборов на отм. -2,800.
М 1:100

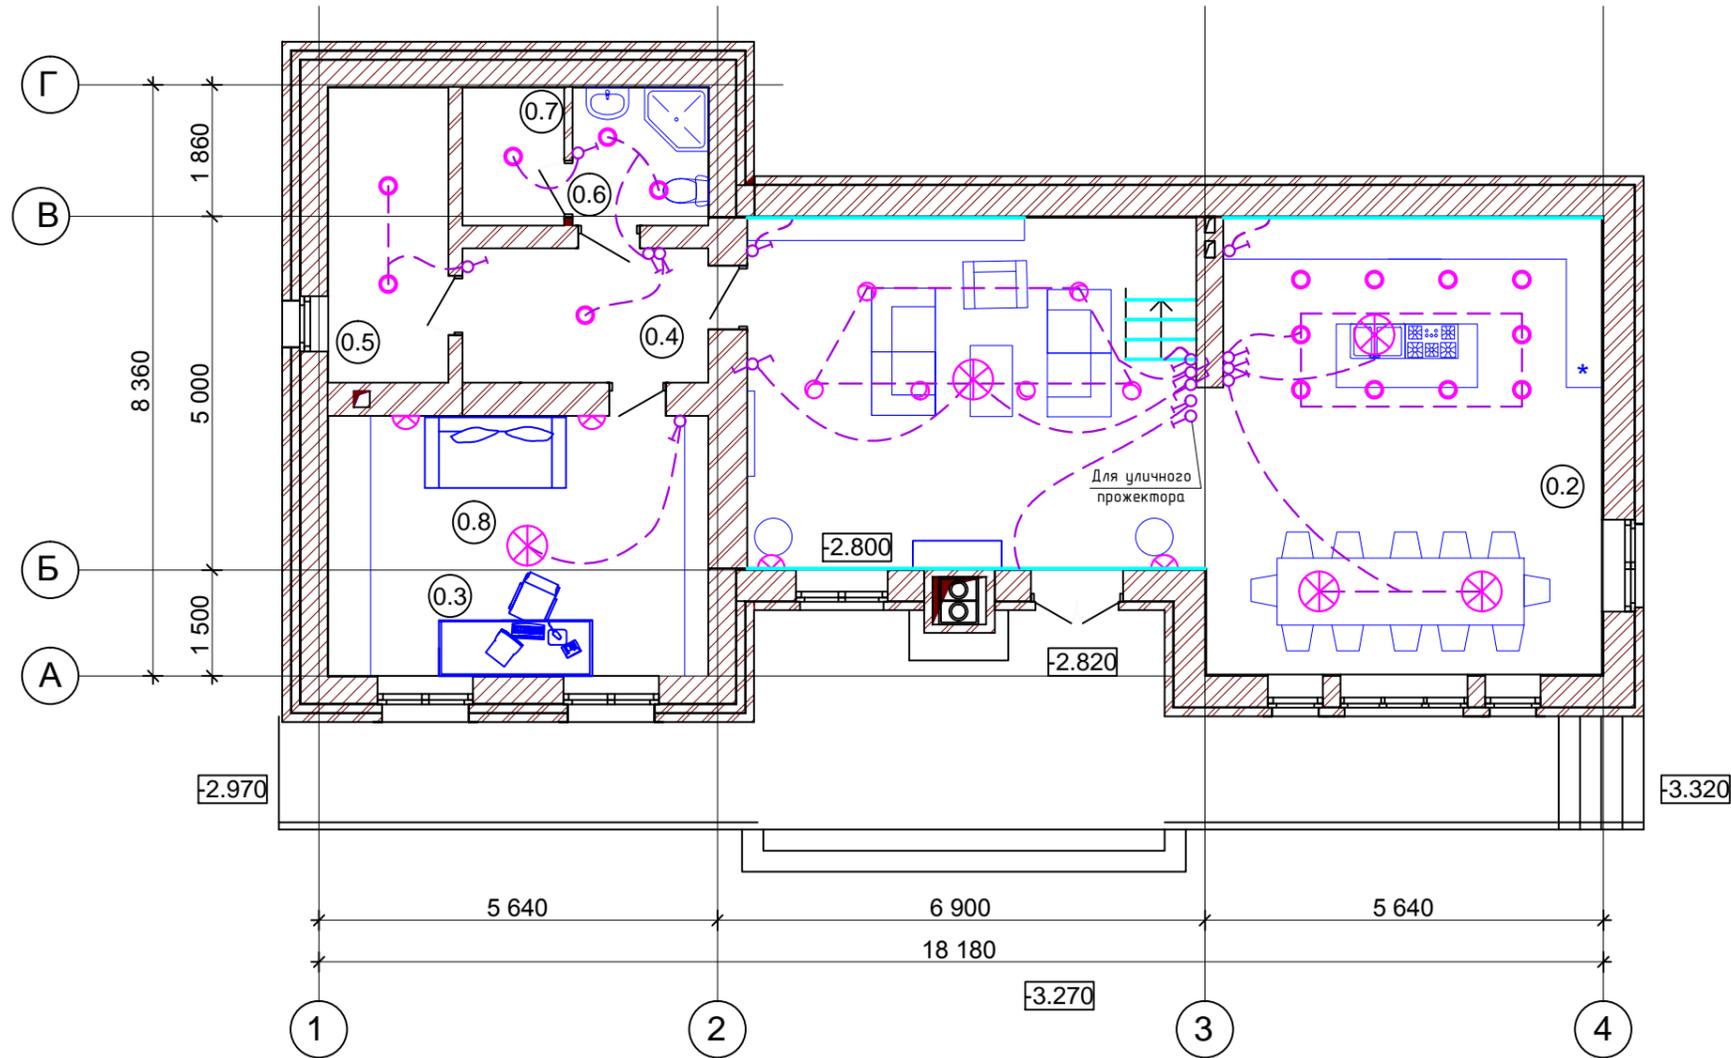

№	Наименование	Площадь, м2
0.1	Гостиная	31,90
0.2	Кухня-столовая	35,70
0.3	Спальня	10,40
0.4	Холл	6,60
0.5	Теплогенераторная	7,10
0.6	С/у	3,70
0.7		2,80
0.8	Спальня	9,00

Условные обозначения


-  - светильник потолочный
-  - светильник направленного света
-  - светильник потолочный встраиваемый
-  - бра
-  - светодиодная подсветка
-  - выключатель одноклавишный
-  - выключатель двухклавишный
-  - проходной одноклавишный выключатель

Примечание:
- размеры уточнить на месте.

Изм.	Кол.уч.	Лист	№ док.	Подпись	Дата	---		
Разраб.						---		
Проверил						Стадия	Лист	Листов
Нач. гр.						Р	1	
Гл. констр.						План подключения осветительных приборов на отм. -2,800.		
Н. контр.						---		
ГИП						---		

Инв. № подл.	
Подп. и дата	
Взам. инв. №	

План подключения осветительных приборов на отм. 0,000; 0,300.
М 1:100

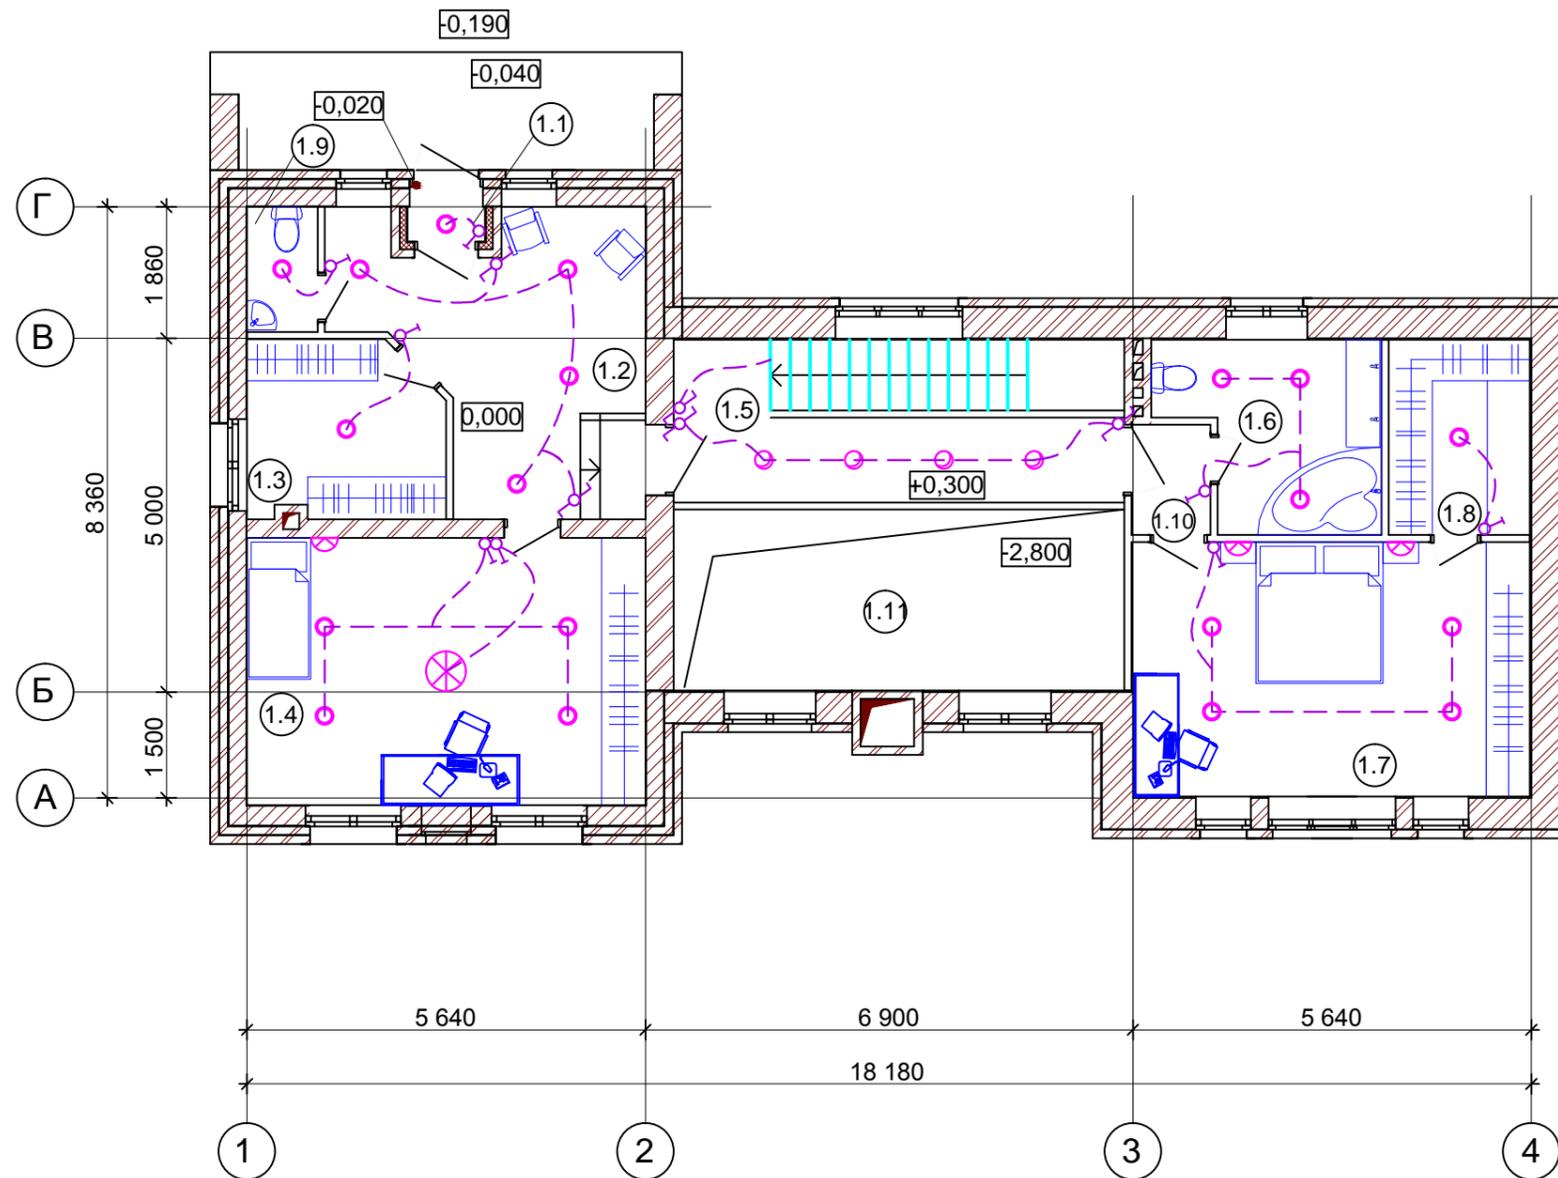

№	Наименование	Площадь, м2
1.1	Тамбур	0,80
1.2	Холл	14,90
1.3	Гардеробная	6,80
1.4	Спальня	21,30
1.5	Холл	10,60
1.6	С/у	7,30
1.7	Спальня	20,20
1.8	Гардеробная	5,40
1.9	С/у	1,70
1.10	Коридор	1,70
1.11	Второй свет	

Условные обозначения


-  - светильник потолочный
-  - светильник направленного света
-  - светильник потолочный встраиваемый
-  - д/ра
-  - светодиодная подсветка
-  - выключатель одноклавишный
-  - выключатель двухклавишный
-  - проходной одноклавишный выключатель

Примечание:
- размеры уточнить на месте.

Изм.	Кол.уч.	Лист	№ док.	Подпись	Дата	---		
Разраб.						---		
Проверил						Стадия	Лист	Листов
Нач. гр.						Р	1	
Гл. констр.						План подключения осветительных приборов на отм. 0,000; 0,300.		
Н. контр.						---		
ГИП						---		

Взам. инв. №	
Подп. и дата	
Инв. № подл.	

План расстановки розеток на отм. 0,000; 0,300.
М 1:100

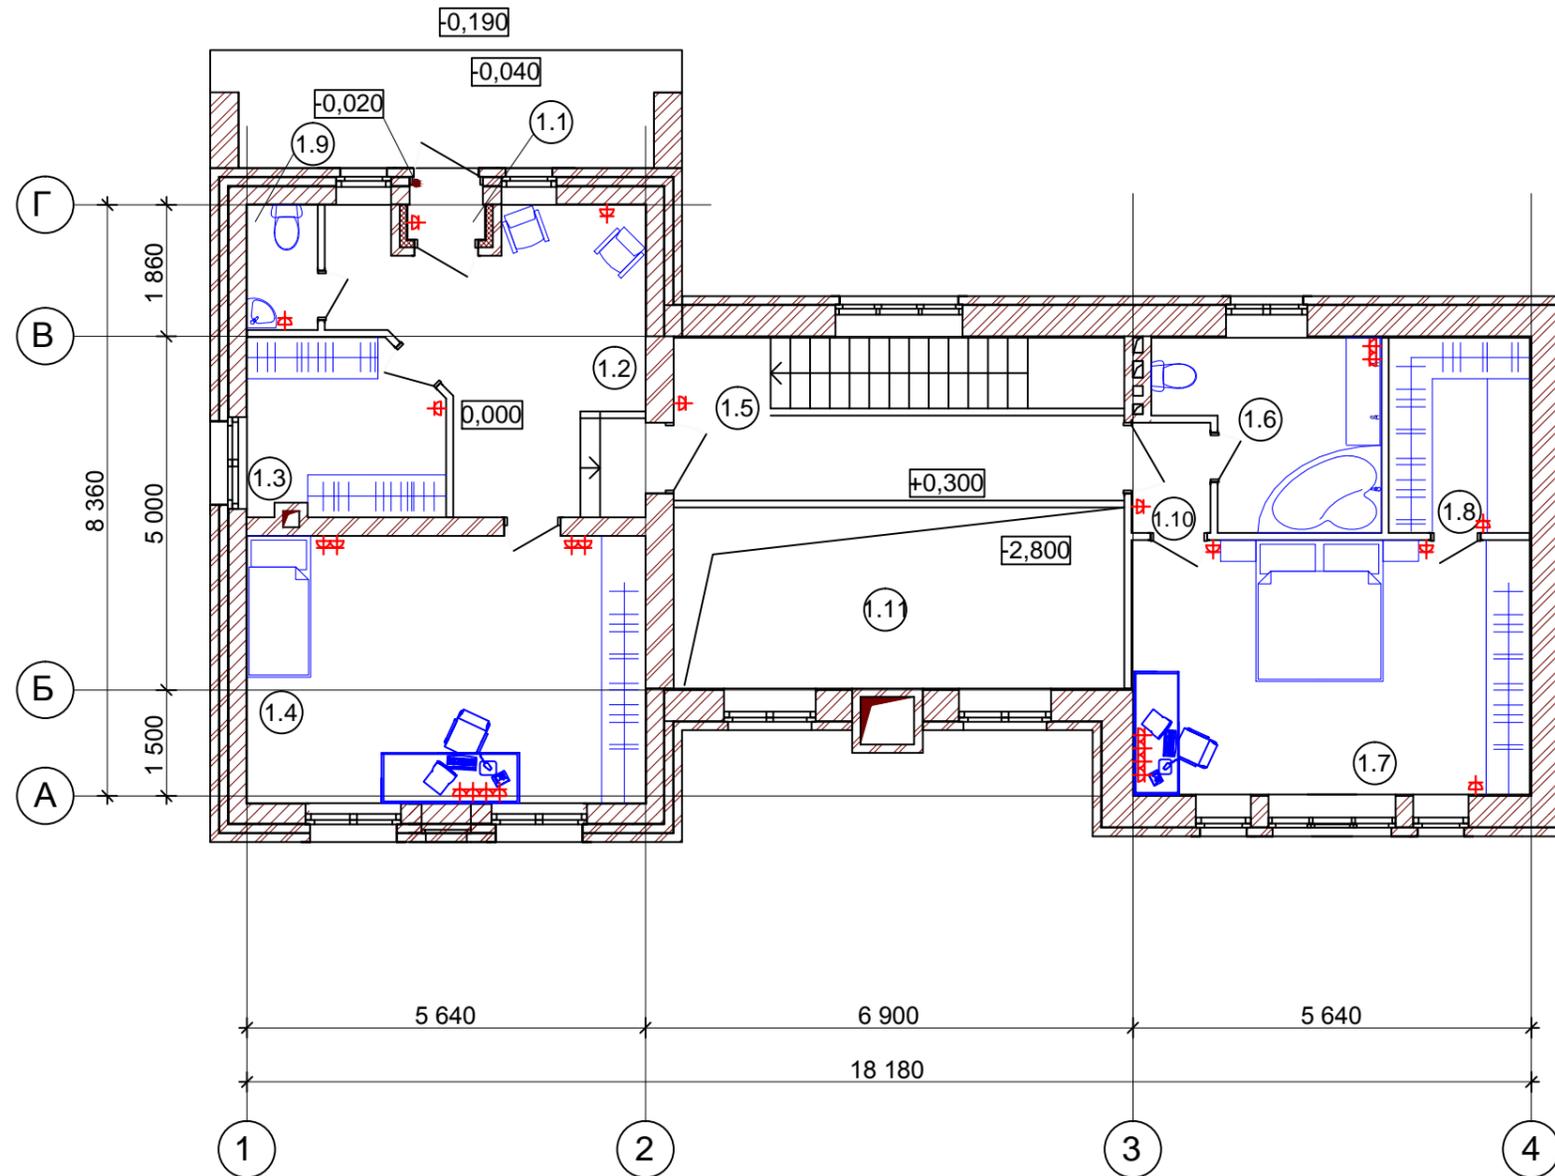

№	Наименование	Площадь, м2
1.1	Тамбур	0,80
1.2	Холл	14,90
1.3	Гардеробная	6,80
1.4	Спальня	21,30
1.5	Холл	10,60
1.6	С/у	7,30
1.7	Спальня	20,20
1.8	Гардеробная	5,40
1.9	С/у	1,70
1.10	Коридор	1,70
1.11	Второй свет	

Условные обозначения

- розетка электрическая
- розетка ТВ
- розетка Ethernet

Примечание:

- размеры уточнить на месте.
- высота установки розеток 250мм от уровня чистого пола, если иное не указано на плане.


Взам. инв. №	
Подп. и дата	
Инв. № подл.	

Изм.	Кол.уч.	Лист	№ док.	Подпись	Дата	---		
Разраб.						Стадия	Лист	Листов
Проверил						Р	1	
Нач. гр.						---		
Гл. констр.						---		
Н. контр.						---		
ГИП						---		

План расстановки розеток на отм. 0,000; 0,300.

Система вентиляции на отм. -2,800.

М 1:100

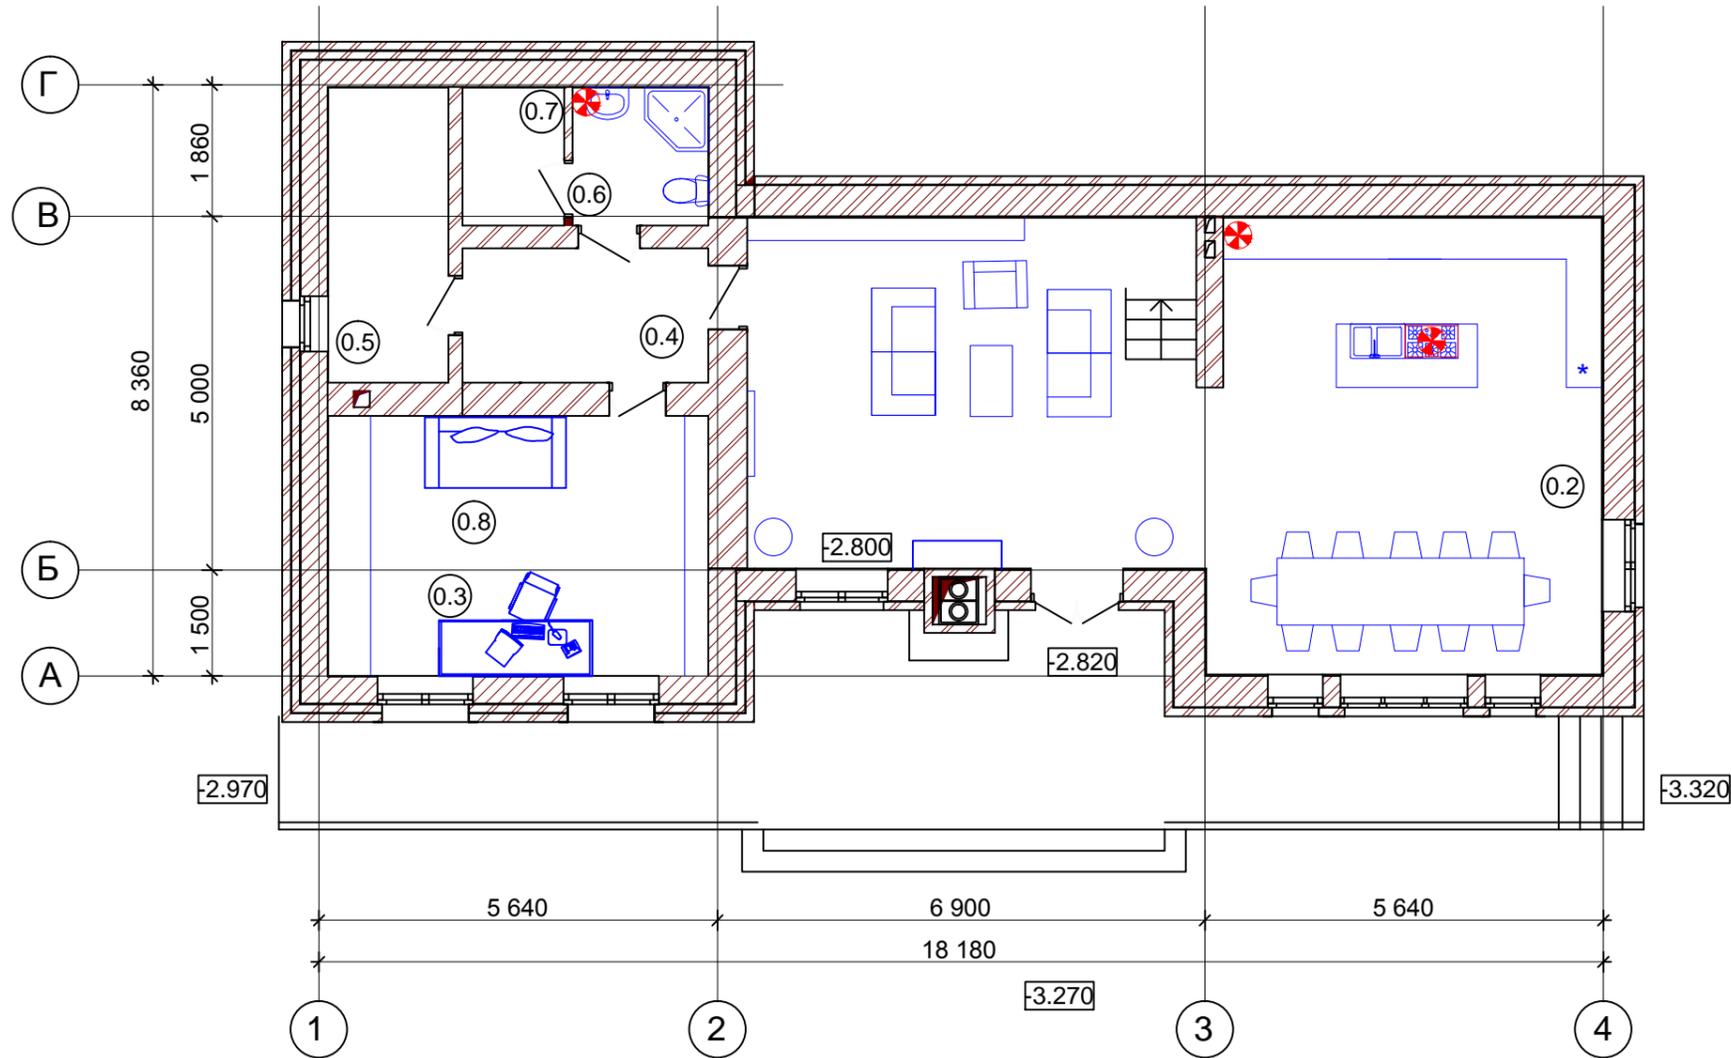

№	Наименование	Площадь, м2
0.1	Гостиная	31,90
0.2	Кухня-столовая	35,70
0.3	Спальня	10,40
0.4	Холл	6,60
0.5	Теплогенераторная	7,10
0.6	С/у	3,70
0.7		2,80
0.8	Спальня	9,00

Условные обозначения

-  - вытяжка
-  - вытяжной вентилятор

Примечание:
- размеры уточнить на месте.

Инв. № подл.	
Подп. и дата	
Взам. инв. №	

Изм.	Кол.уч.	Лист	№ док.	Подпись	Дата	---		
Разраб.						---		
Проверил						Стадия	Лист	Листов
Нач. гр.						Р	1	
Гл. констр.						---		
Н. контр.						---		
ГИП						---		

