



План перепланировки, вариант 5, ур. 1

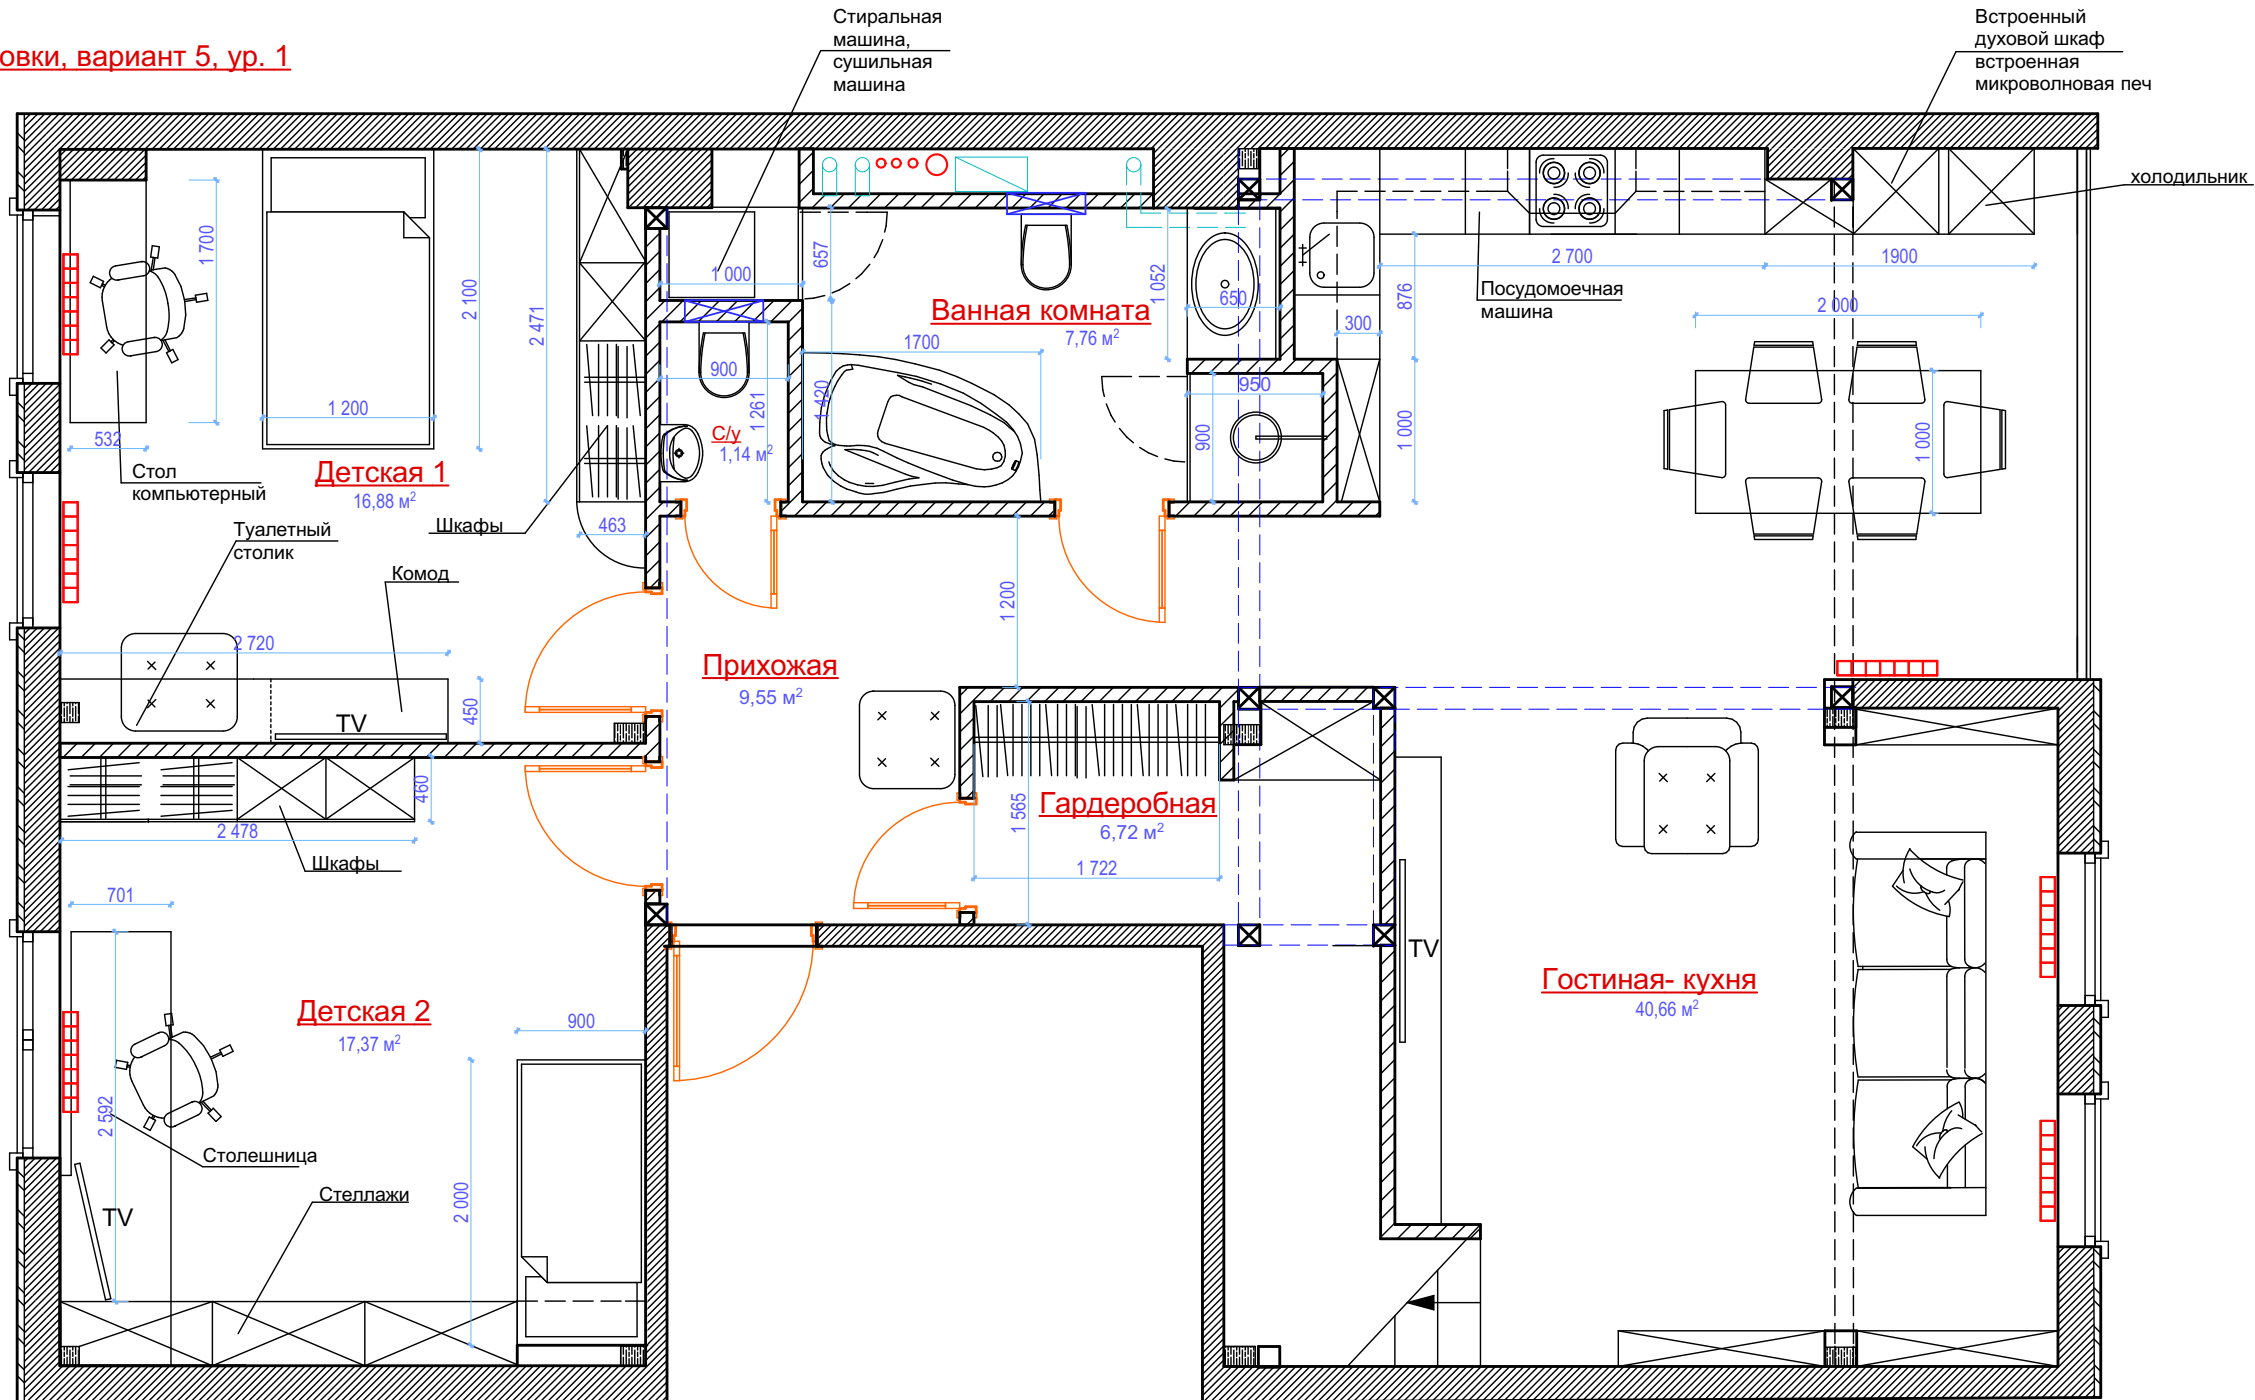

Должность	Фамилия	Дата	Подпись	г. Троицк, ЖК Изумрудный, 1-я Изумрудная, д.4	Стадия	Лист	Листов
Архитектор					РП	3	26
Дизайнер	Гребнева						
Заказчик	Преснякова			План расстановки мебели и распределения функциональных зон	 <b>ФУНДАМЕНТ</b> ГРУППА КОМПАНИЙ <a href="http://WWW.FUNDAMENT.RU">WWW.FUNDAMENT.RU</a> (495) 788-08-08		