


План перепланировки, вариант 5, ур. 2

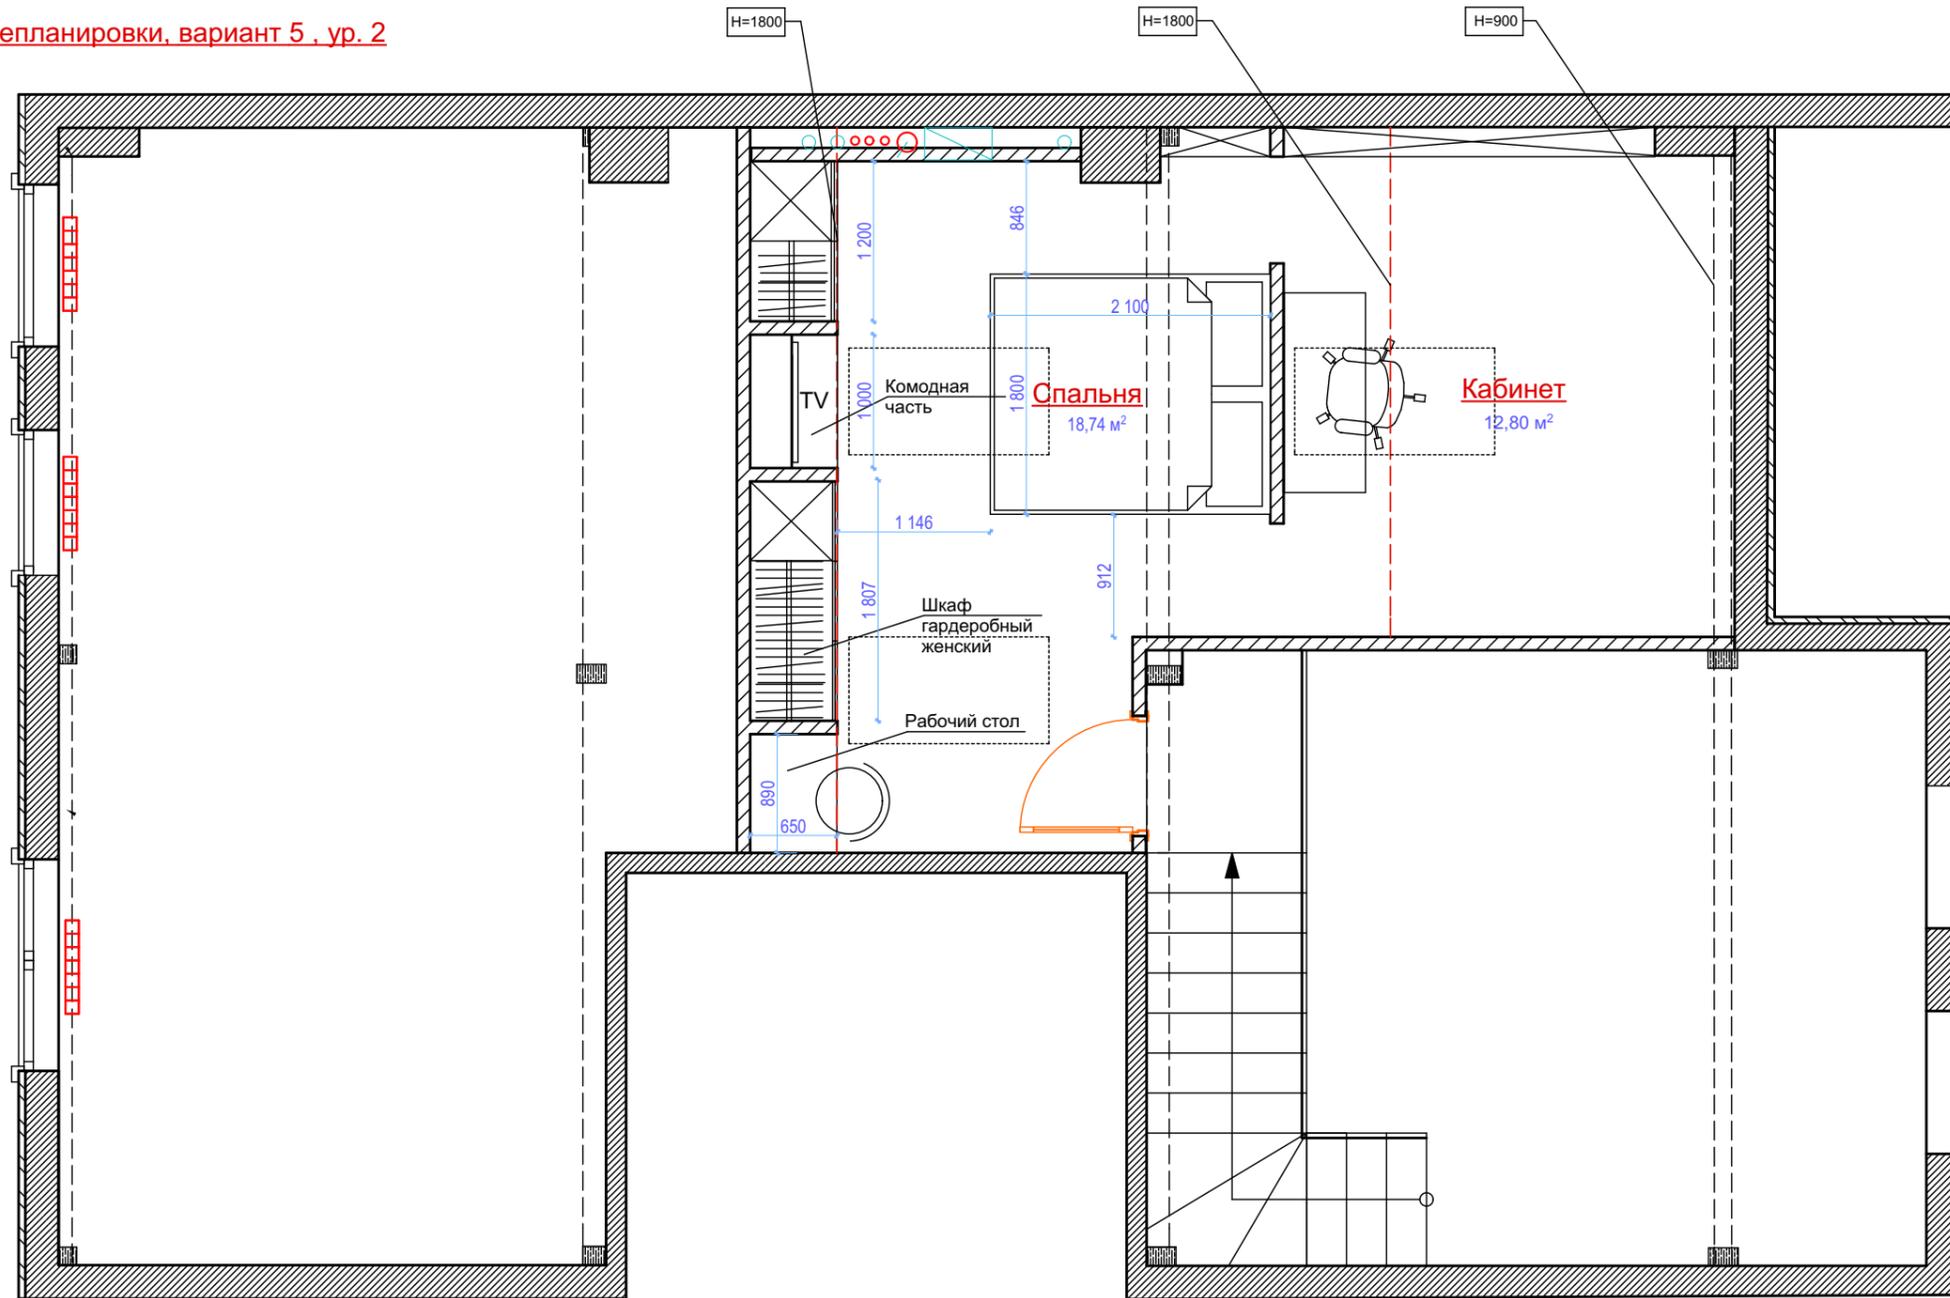

Условные обозначения:

-  Стены из пеноблоков (пенобетон, газосиликат)
-  Утепление, облицовка фасада
-  ОВ Шахты обменной вентиляции
-  ВК Стояки водопровода и канализации
-  ЩК (щит коммуникационный)

Должность	Фамилия	Дата	Подпись	г. Троицк, ЖК Изумрудный, 1-я Изумрудная, д.4	Стадия	Лист	Листов
Архитектор					РП	3	26
Дизайнер	Гребнева			План расстановки мебели и распределения функциональных зон	 <b>ФУНДАМЕНТ</b> ГРУППА КОМПАНИЙ WWW.FUNDAMENT.RU (495) 788-08-08		
Заказчик	Преснякова						