


УСЛОВНЫЕ ОБОЗНАЧЕНИЯ:



Подвесной потолок типа Armstrong 600x600

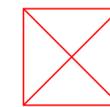

Встраиваемый светильник типа Armstrong 600x600


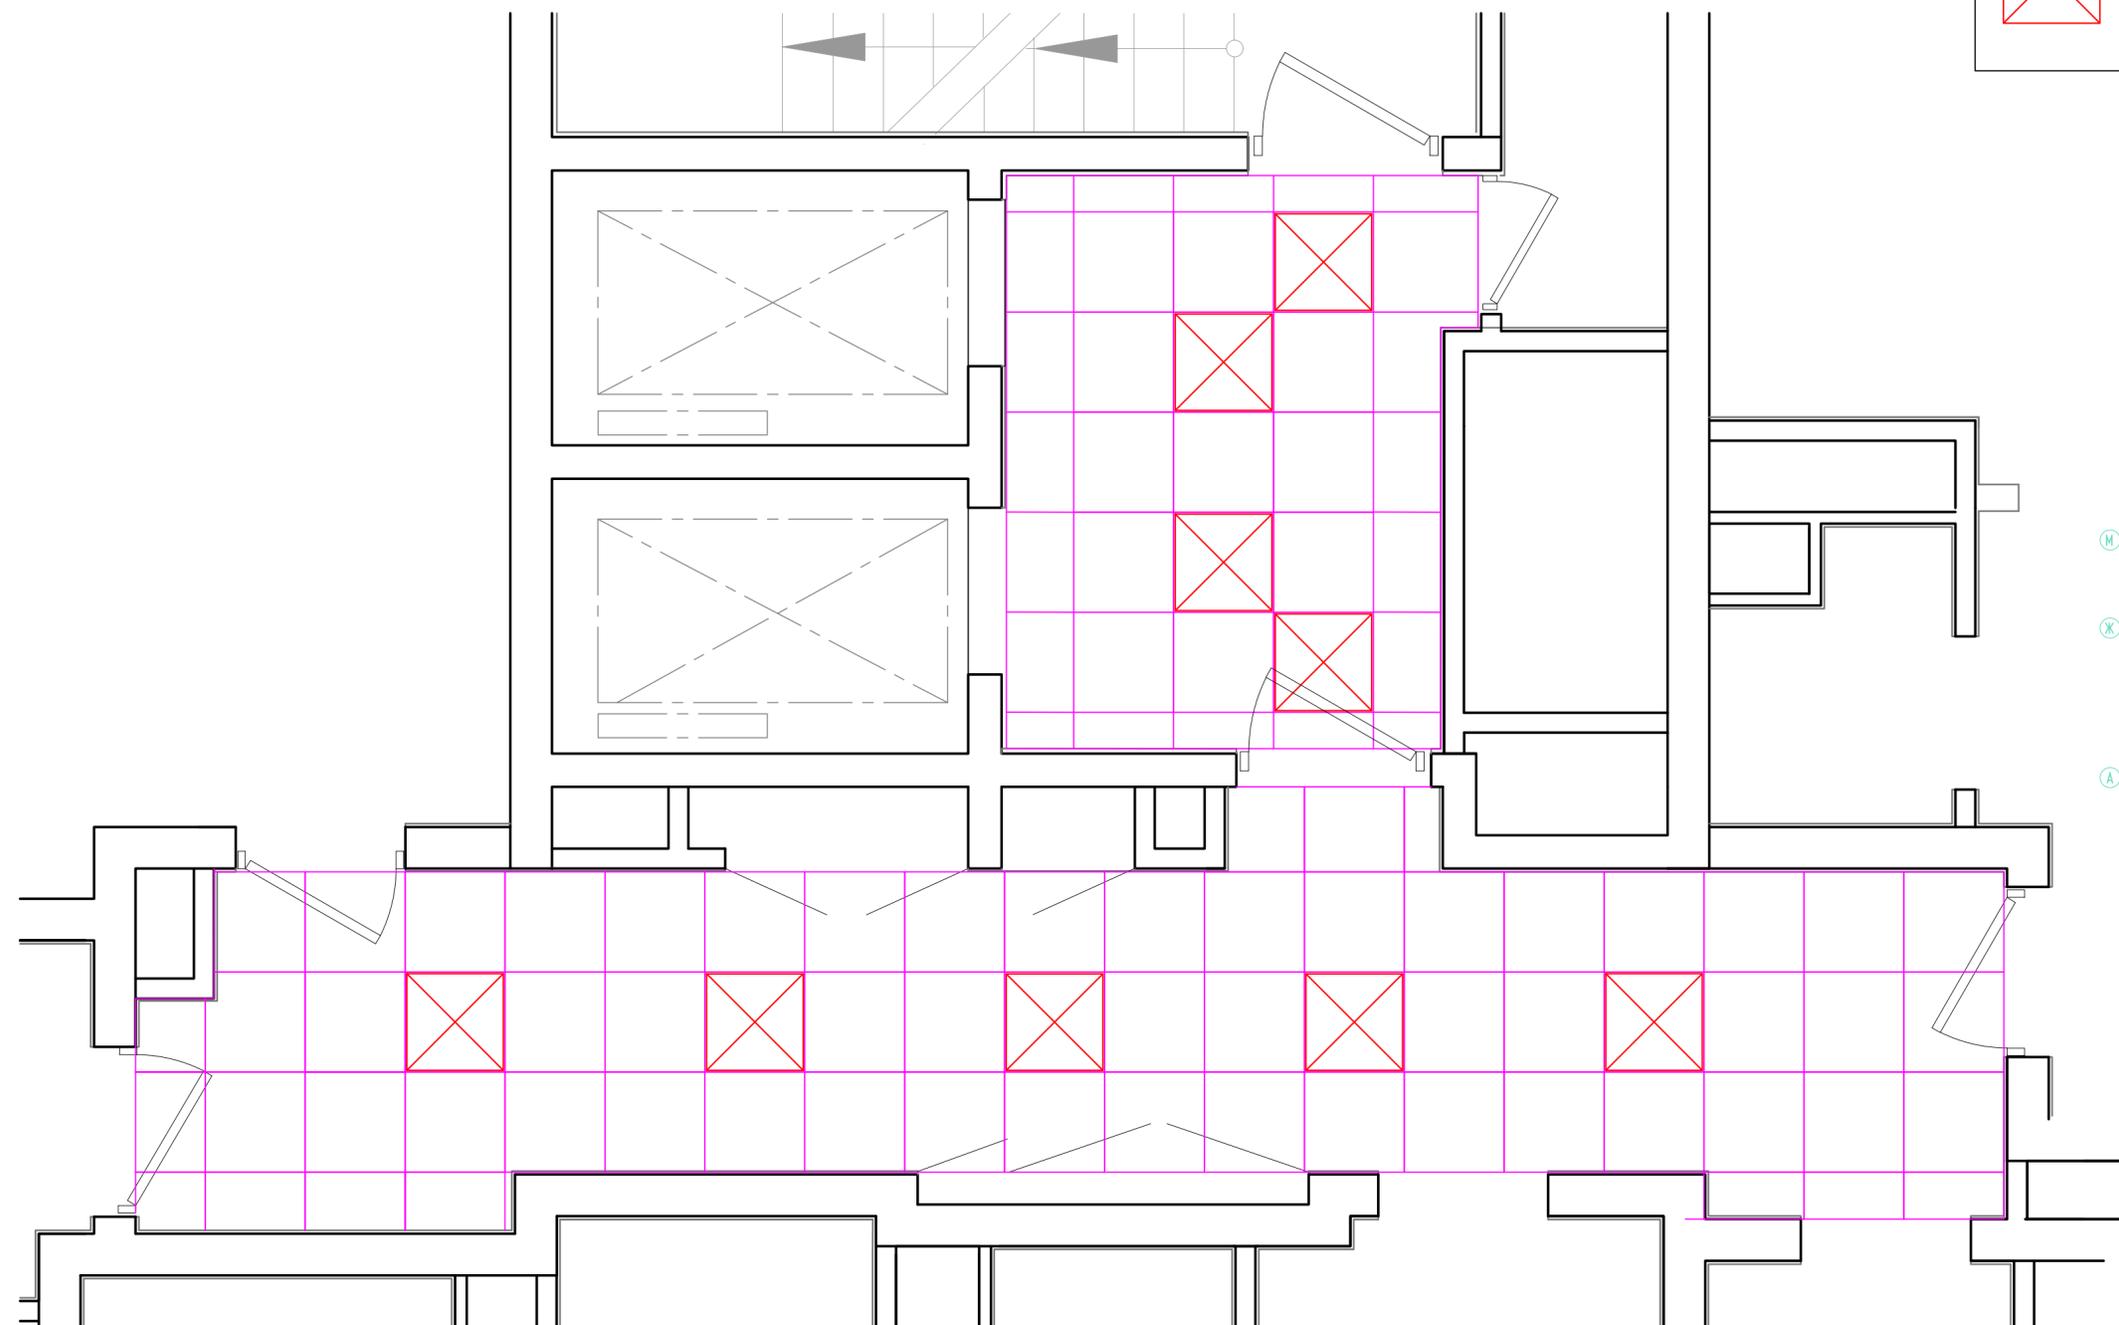


СХЕМА ЖИЛОГО КОМПЛЕКСА

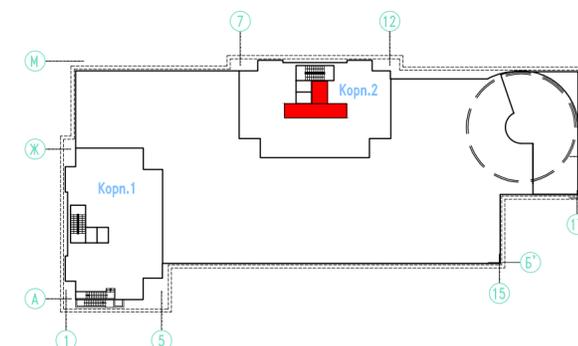

СОГЛАСОВАНО

Изм. № подл.	Подпись и дата	Взамен инв. №

Изм.	Нуч.	Лист	Идок.	Дата	Подпись	Дата	Заказчик: ОАО "Москапстрой" 171-11-2014 - 0-АИ
Рук. маст.	Машков И.К.			12.2015			Жилой комплекс с подземной автостоянкой и встроенными помещениями по адресу: г.Москва, внутригородское муниципальное образование Таганское, улица Рогожский Вал, вл.11
ГАП	Шицкова Е. А.						
Вед.Арх	Возвышаев Н.А.						Дизайн-проект МОП.
Гл. Дыз.	Кузьмина Н.А.						
							Стадия
							Лист
							Листов
							Лифтовой и квартирный холлы. План потолка с привязкой светильников. М 1:30
							ООО "МЕЗОНПРОЕКТ"

